




gevelaanzicht Noord-Oost  
1: 200



gevelaanzicht Noord-West  
1: 200




gevelaanzicht Zuid-West  
1: 200

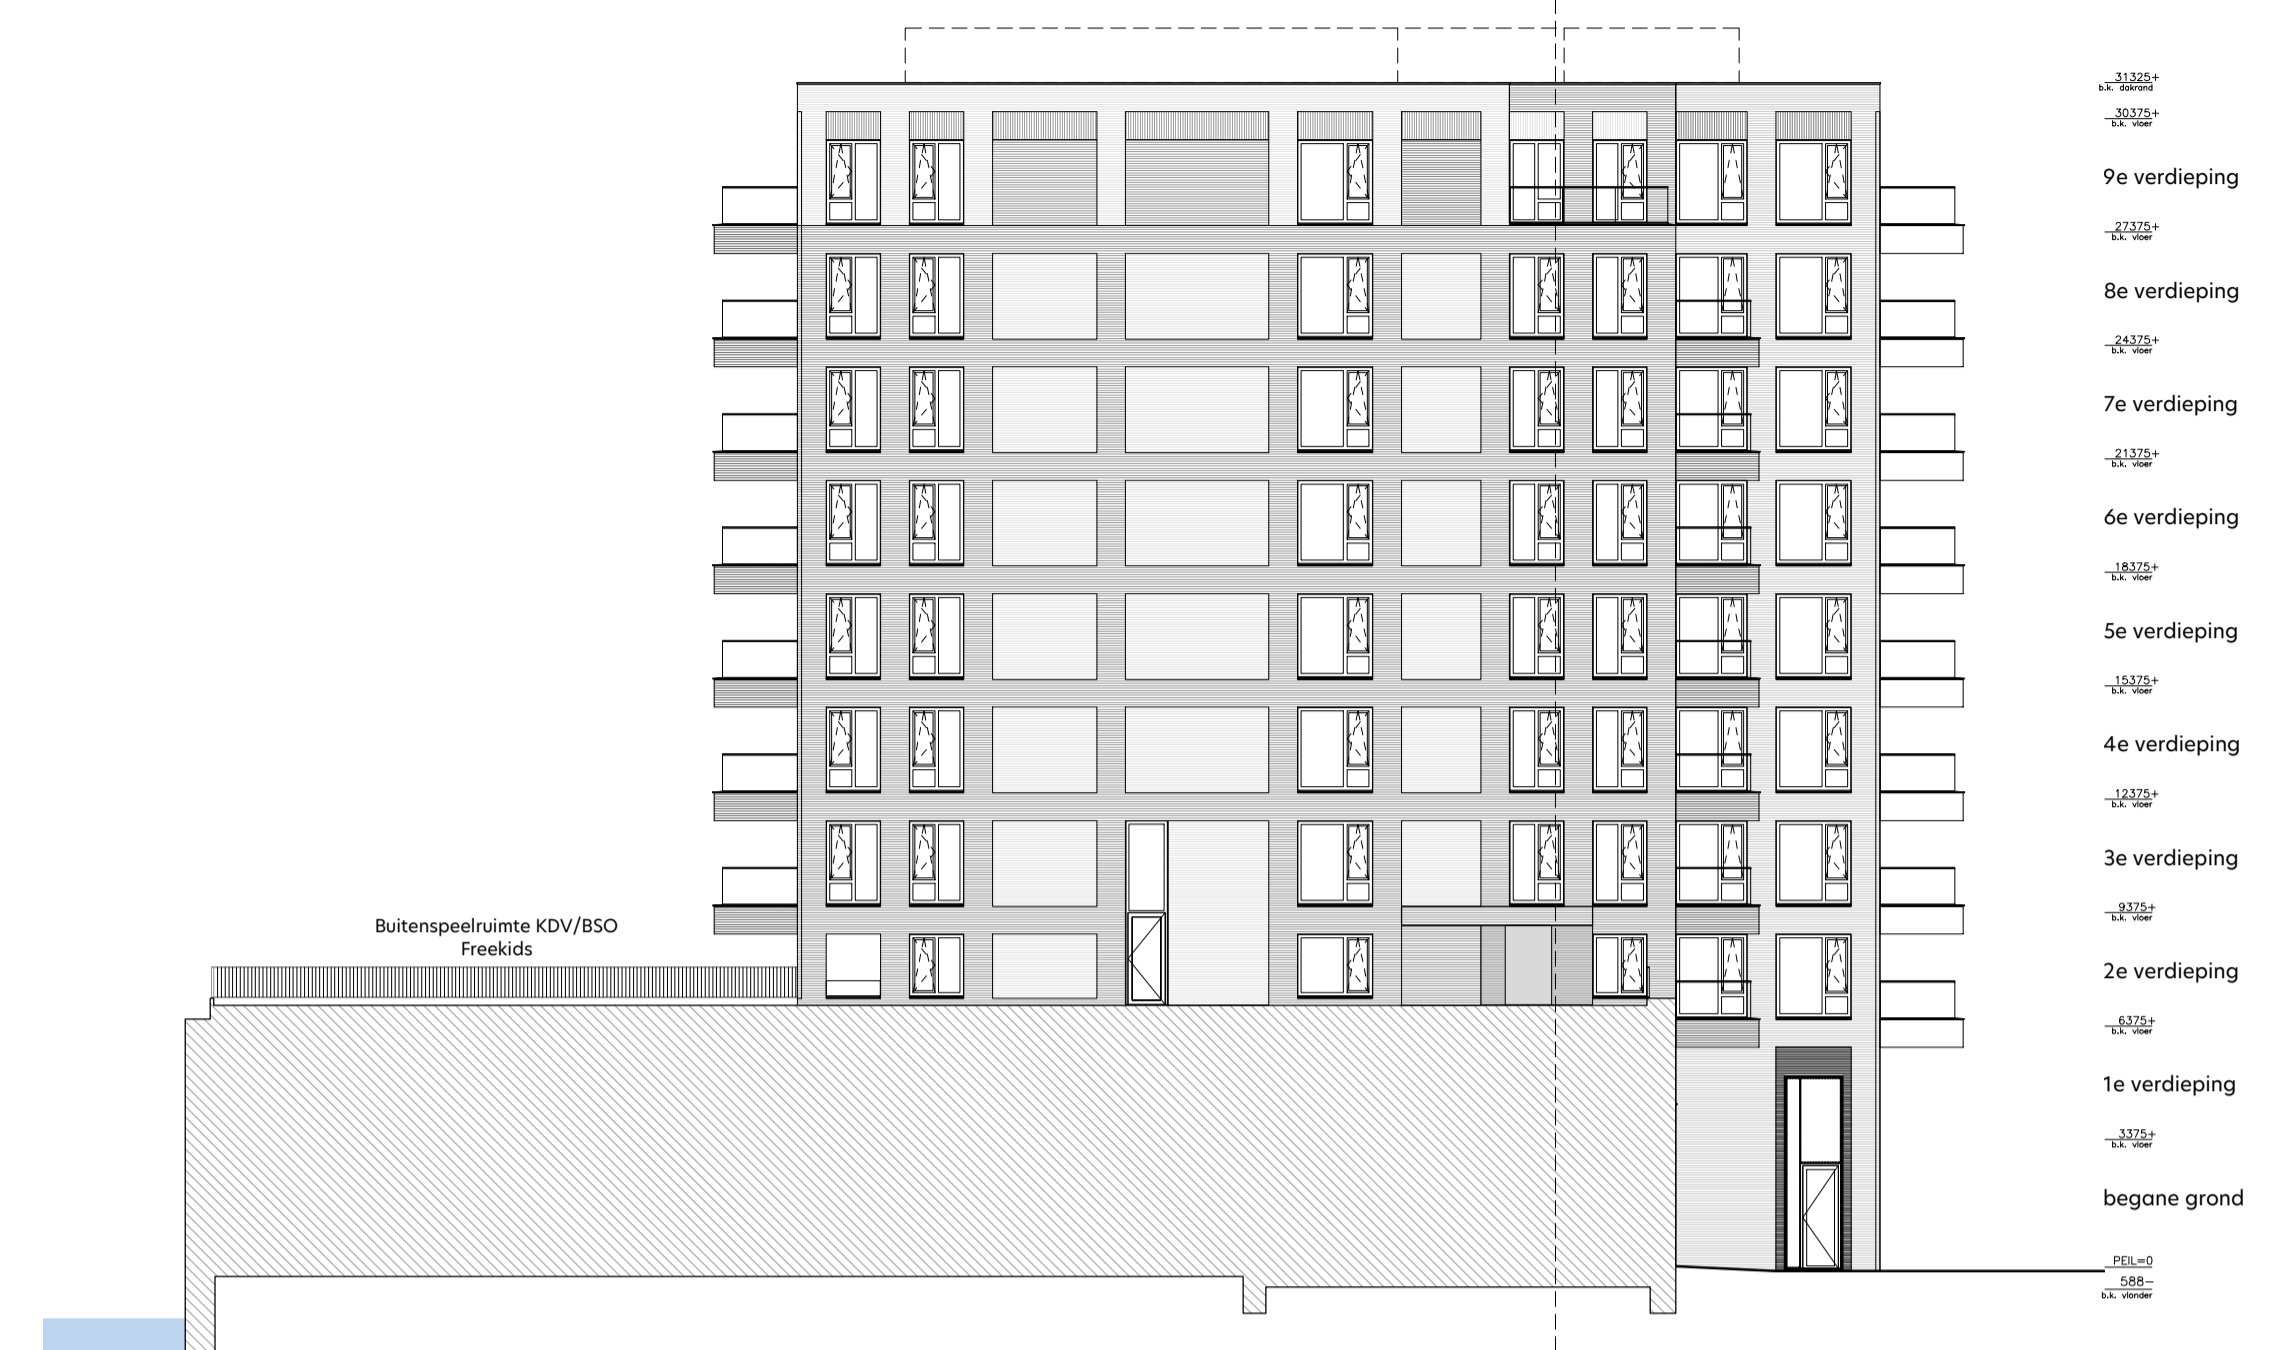

gevelaanzicht Zuid-Oost  
1: 200




doorsnede A-A  
1: 200

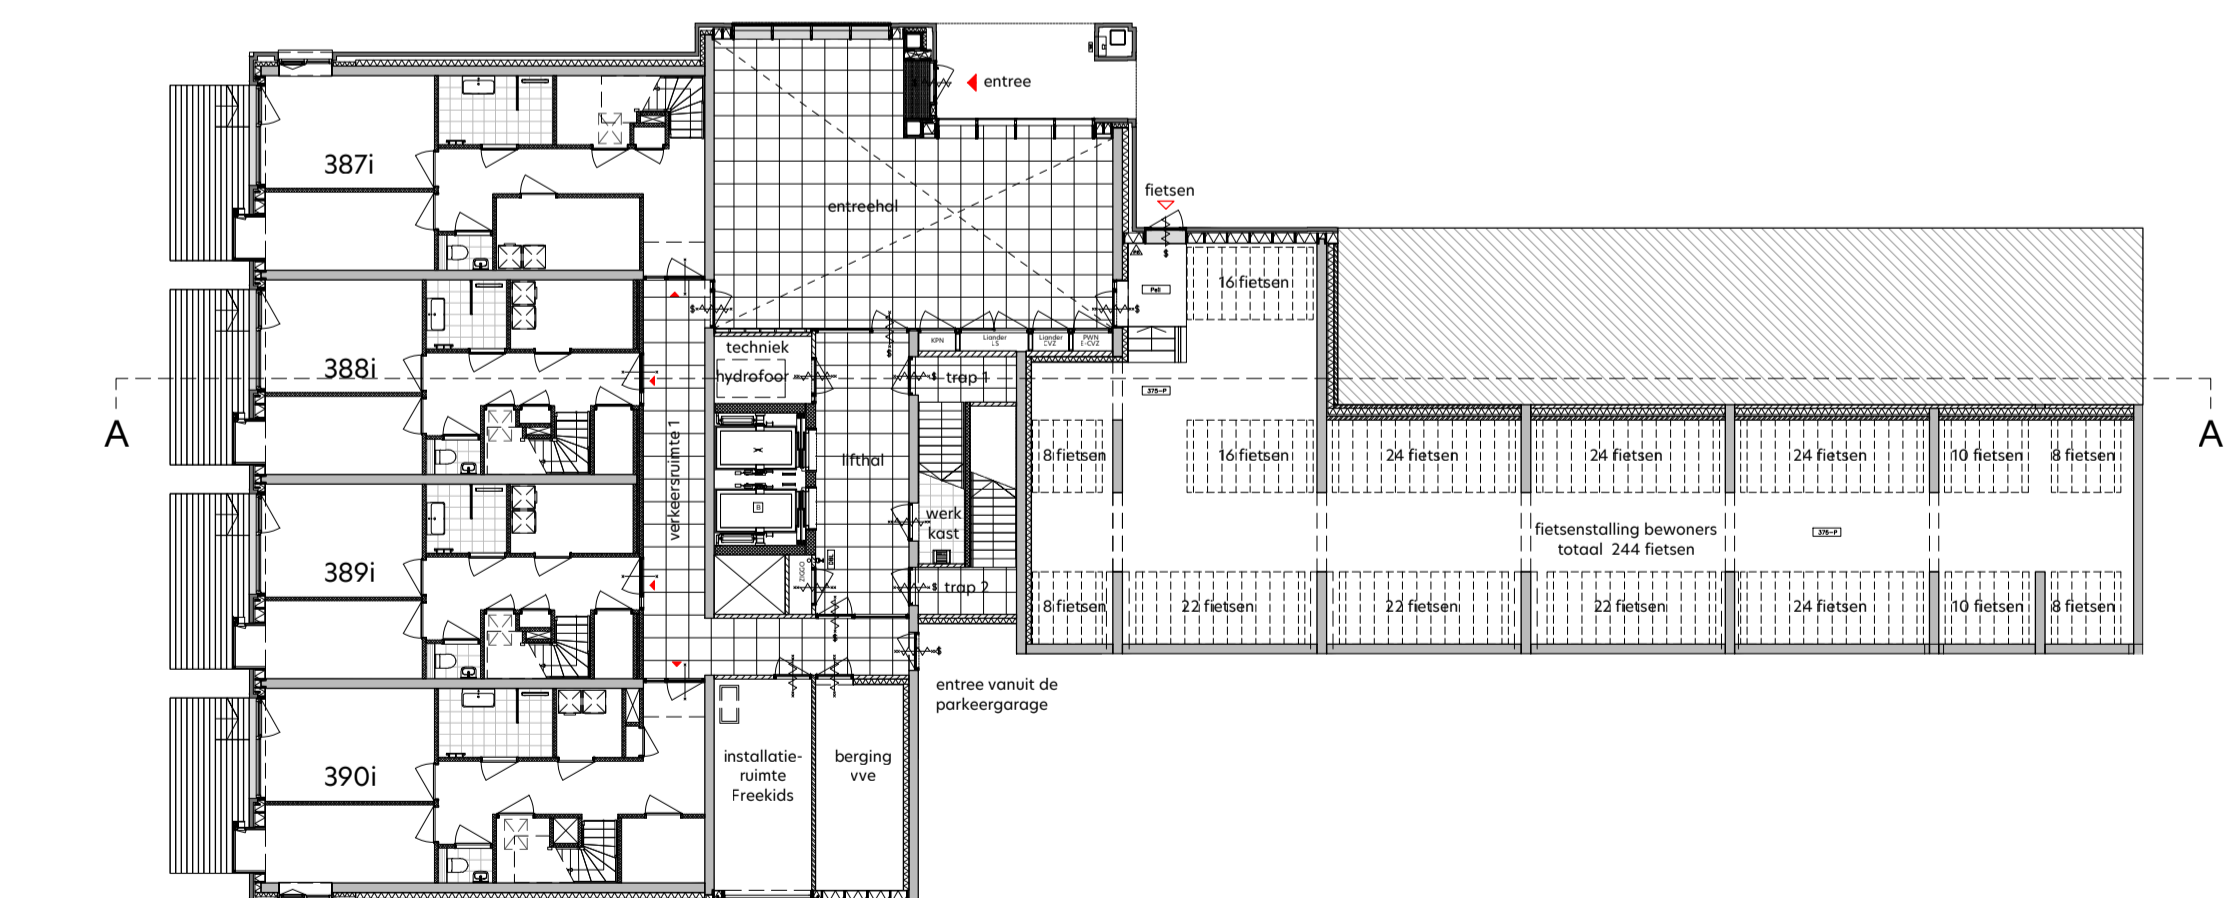


overzicht begane grond  
1: 200




plattegrond begane grond  
1: 200

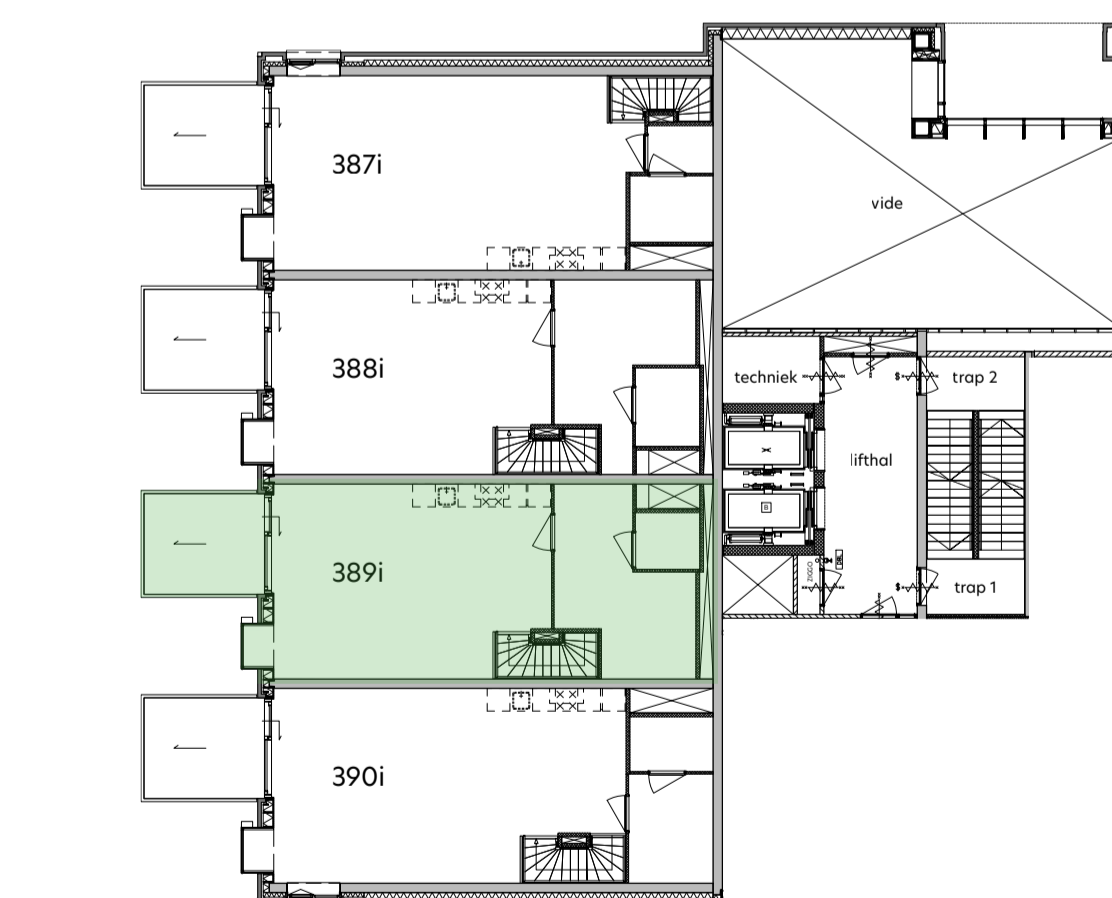

plattegrond eerste verdieping  
1: 200

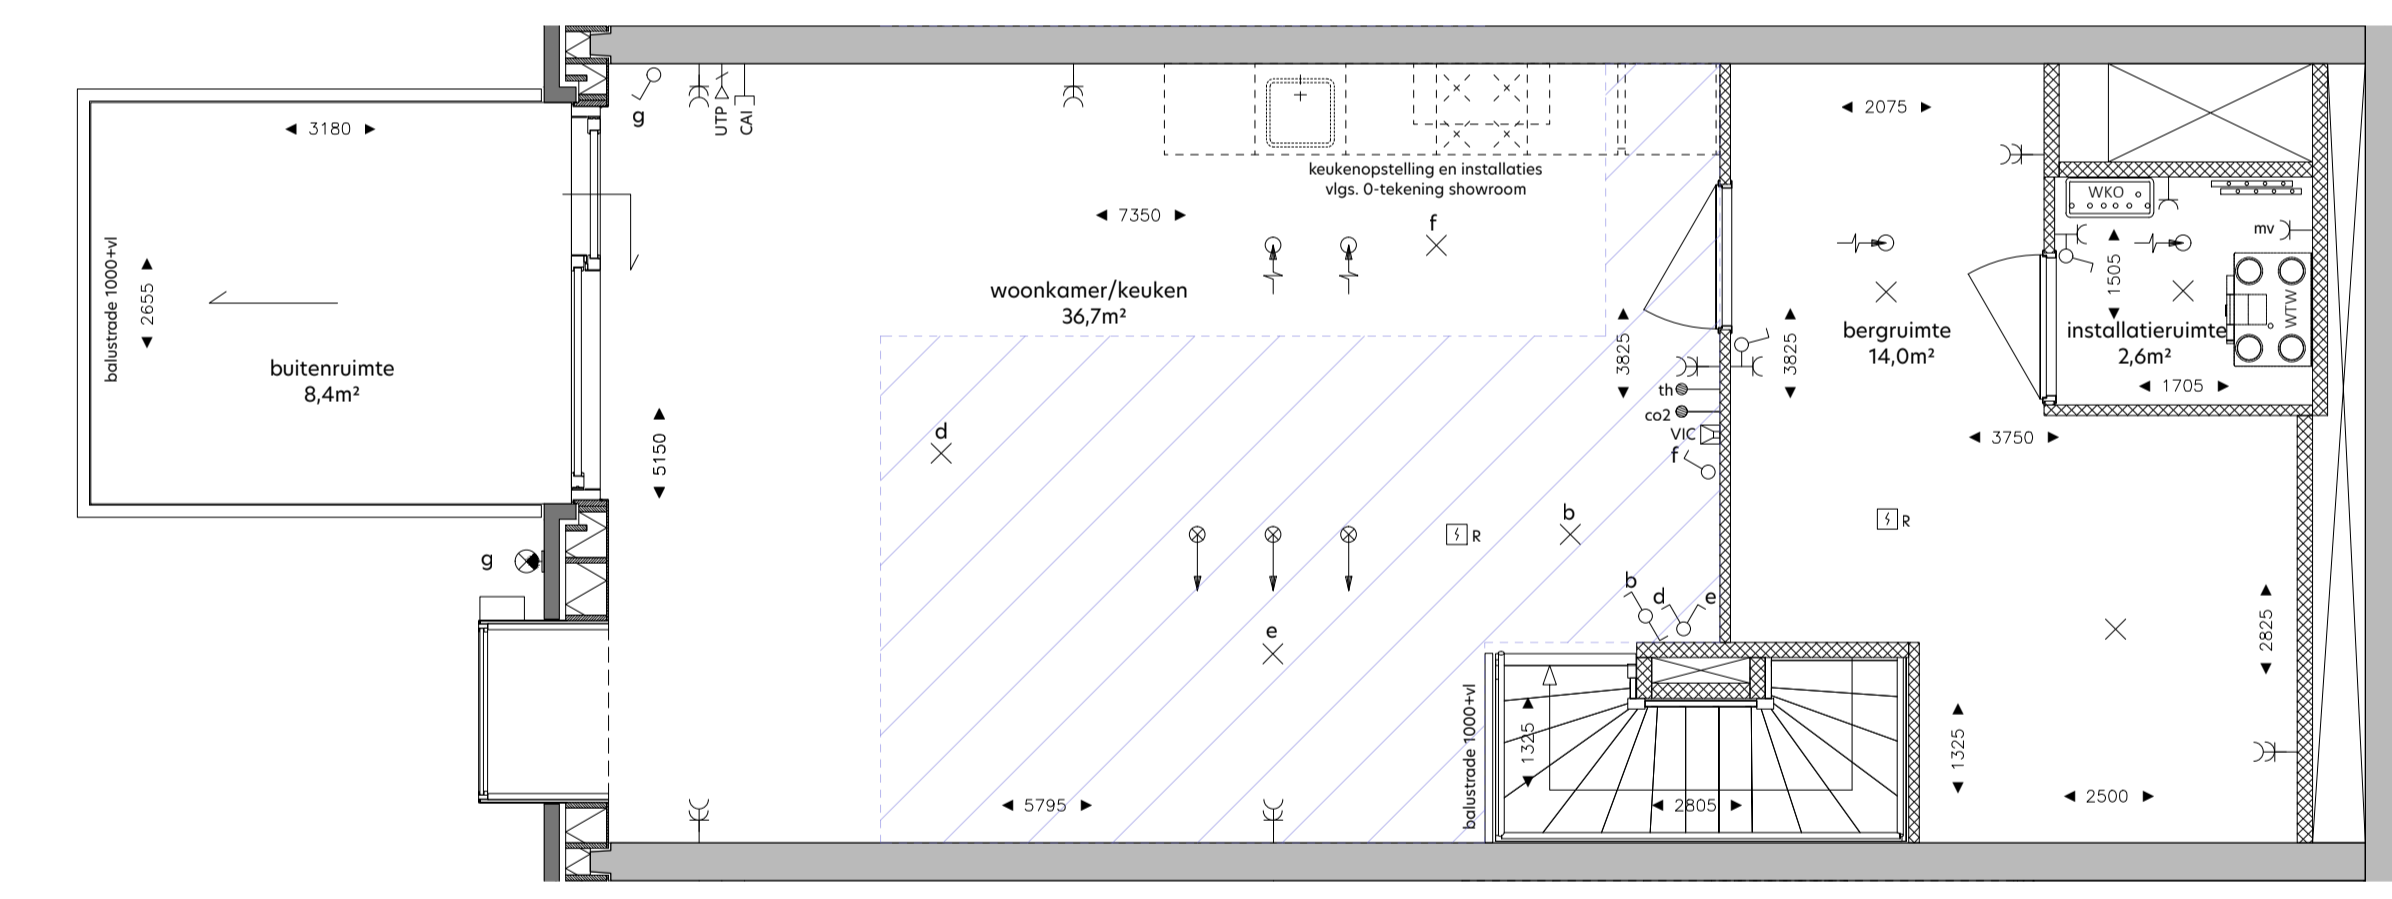

woningplattegronden  
1: 50

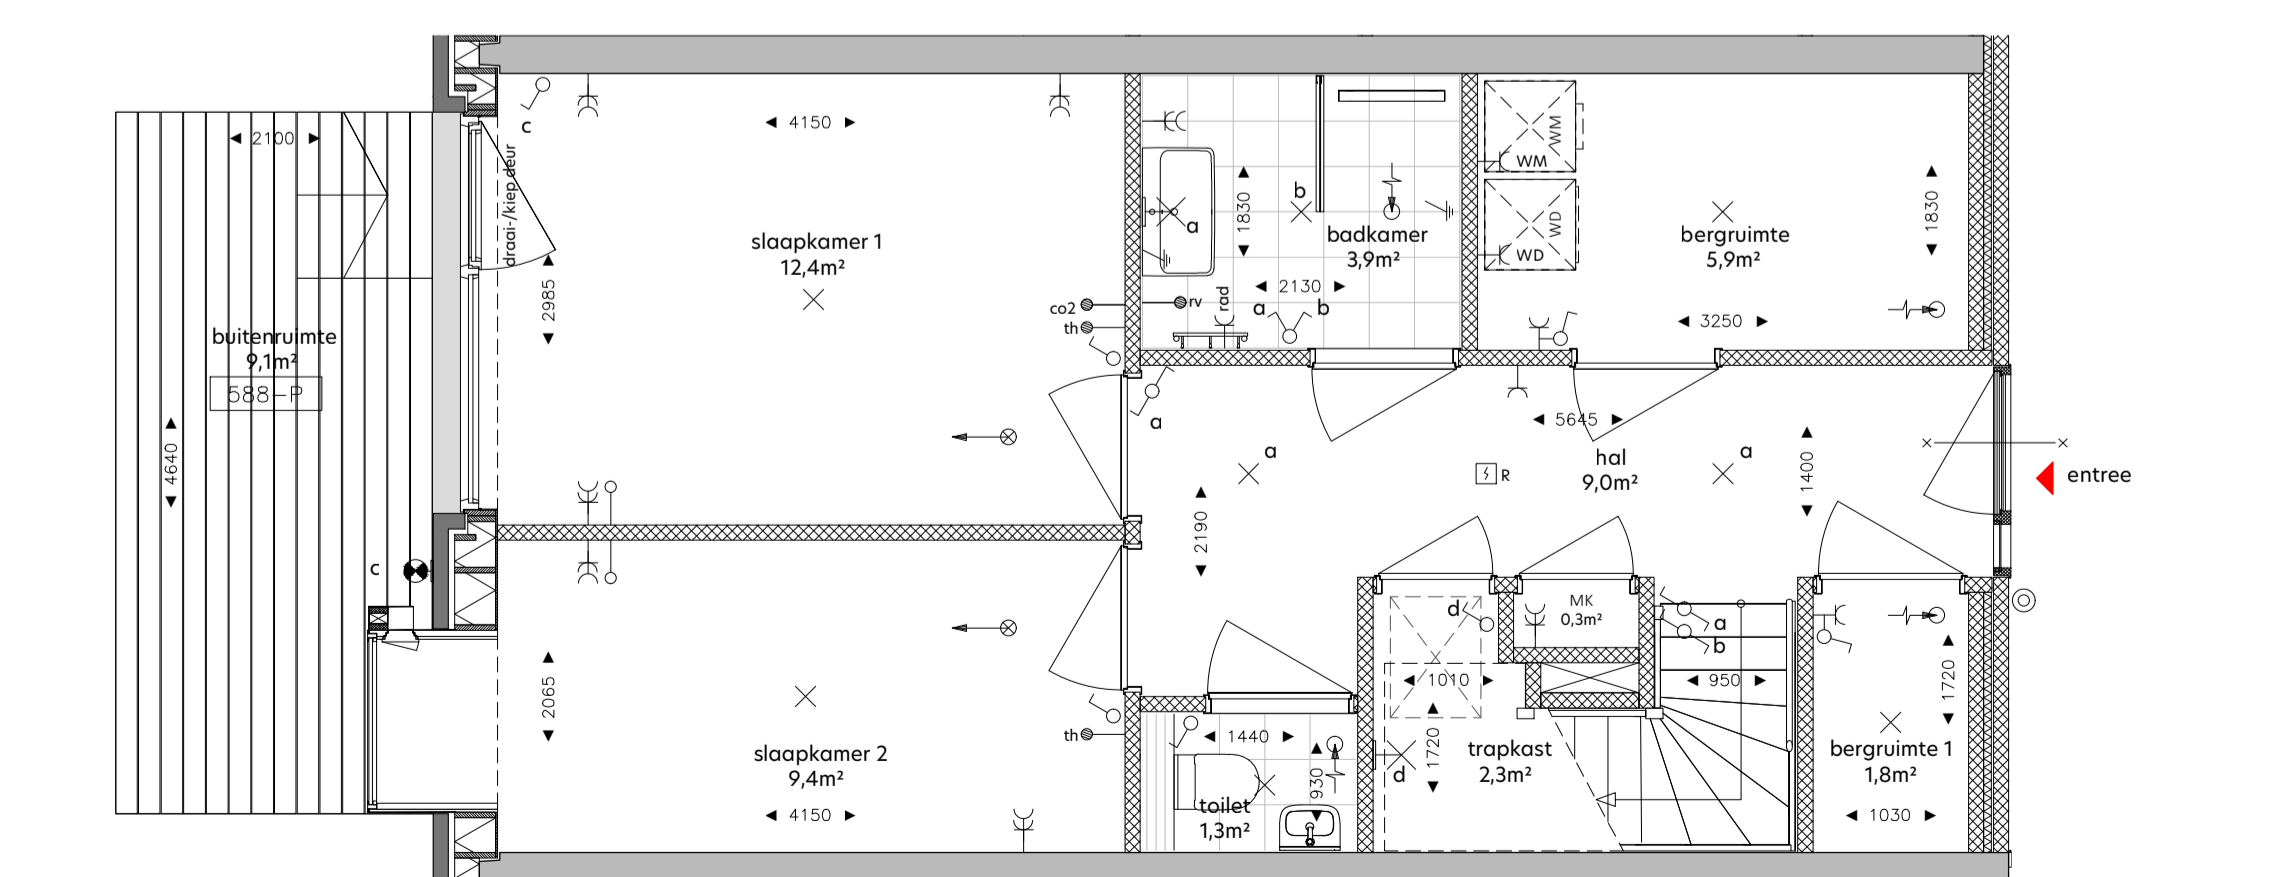

**RENVOOI**

de krijtstreepmethode t.b.v. de verblifruimte conform het bouwbesluit 2012

metalwerk, baksteen

beton in het-werk-gestort

prefabbeton

gasbeton

kolkaanzetten, veiligheidsblokken

kolkaanzetten, lijmblokken

voorzetswand, Metal Stud

isolatie

huurtafelbouwlement

entree woning

neven entree woning

knipstuk

zelfsluitende deur

brandwerende deur 30min.

brandwerende deur 30min.

brandwerende deur 30min.

zelfsluitende brandwerende deur 60min.

zelfsluitende brandwerende deur 60min.

voorzetsinrichting - rookmelder/brandmeld gestuurd doorringing met vrijloopfunctie - rookmelder gestuurd deur te openen zonder sleutel vanaf de aangegeven zijde

droge bluisleiding

brandingshulp

draagbaar bluisapparaat - 6 liter schuim/kg poeder

vlichtweeggeleiding

slow-whoop

ruimte v.v. noodverlichting

brandwerend conform NEN-EN 81-72

**SYMBOL**

**VERKLARING**

WERKINGSBOWKUNDIGE INSTALLATIE

verder vloerverwarming

opstelplaats wasmachine

opstelplaats wasdroger

WTW unit

afleverzet WKO

WTW afslag

WTW inblaas

**HOOGTE**

1050

1350

1050

1050

1050

300

1050

300

1850

1050

1050

1050

in plafond

700

1800

1800

Zwakstroom & beveiligings installatie

aansluitpunt beïraad t.b.v. CAI

aansluitpunt beïraad LPT CAI t.b.v. data RJ45 wcd

aansluitpunt loos voorzien van ofdeksplaat

bekledker

rookmelder (gekoppeld)

video-intercom toestel

Elektra voorzieningen t.b.v. van W-installatie

col. detector t.b.v. sturing WTW

aansluitpunt t.b.v. thermostaat

aansluitpunt t.b.v. vocht sensor (badkamer)

wandcontactdoos 1v+ra t.b.v. mechanische ventilatie

wandcontactdoos 1v+ra t.b.v. badkamer radiator

300

300

300

1050

in plafond

1500

1275

1500

1500

n.l.b.


600

**DISCLAIMER**

Deze tekening is nauwkeurig en met zorg samengesteld, maar blijft een momentopname van het dynamische proces van ontwikkelen en bouwen. Hierdoor zijn wijzigingen voorbehouden. Voorbehouden hebben onder meer betrekking op:

- wijzigingen voortvloeiend uit de eisen van de overheid en/of nutsbedrijven;
- wijzigingen van constructies;
- het verloop van kanalen, leidingen en posities van schachten;
- de plaats van en het aantal lichtpunten, schakelaars, wandcontactdozen, ventilatievoorzieningen en overige installatieonderdelen;
- het kleur- en materiaalgebruik;
- de definitieve invulling van de woonomgeving.

De maten in de tekening zijn 'circa' maten. Hieraan kunnen geen rechten worden ontleend.

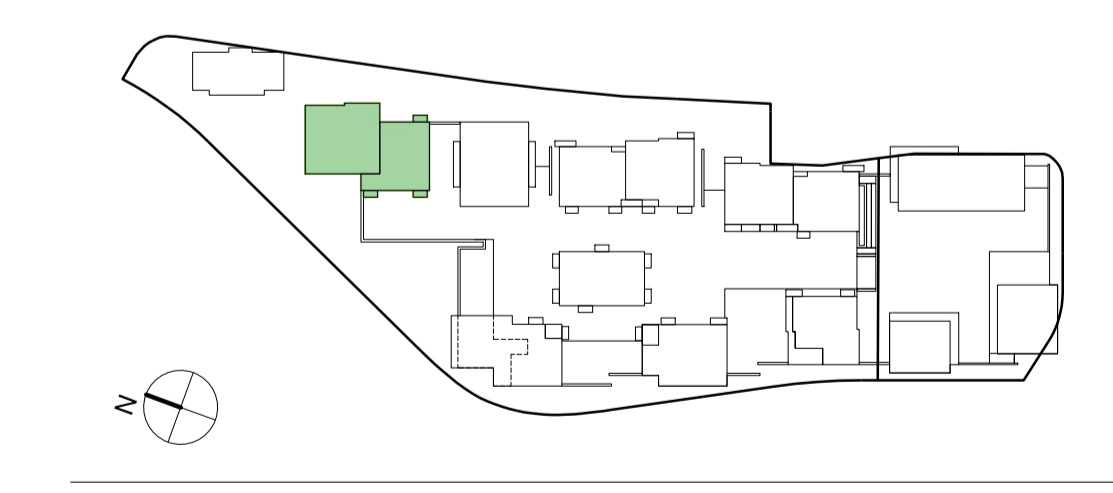

onderwerp: **De Ruyter**

formaat: **A1 +**

datum: **12.05.2022**

tekeningsnummer: **I-O-389**

bovennummer: **389i**

schaal: **1:50 / 1:200**

gewijzigd:

fase: **Verkoop**

status: **DEFINITIEF**

