


plattegrond eerste verdieping
1 : 50

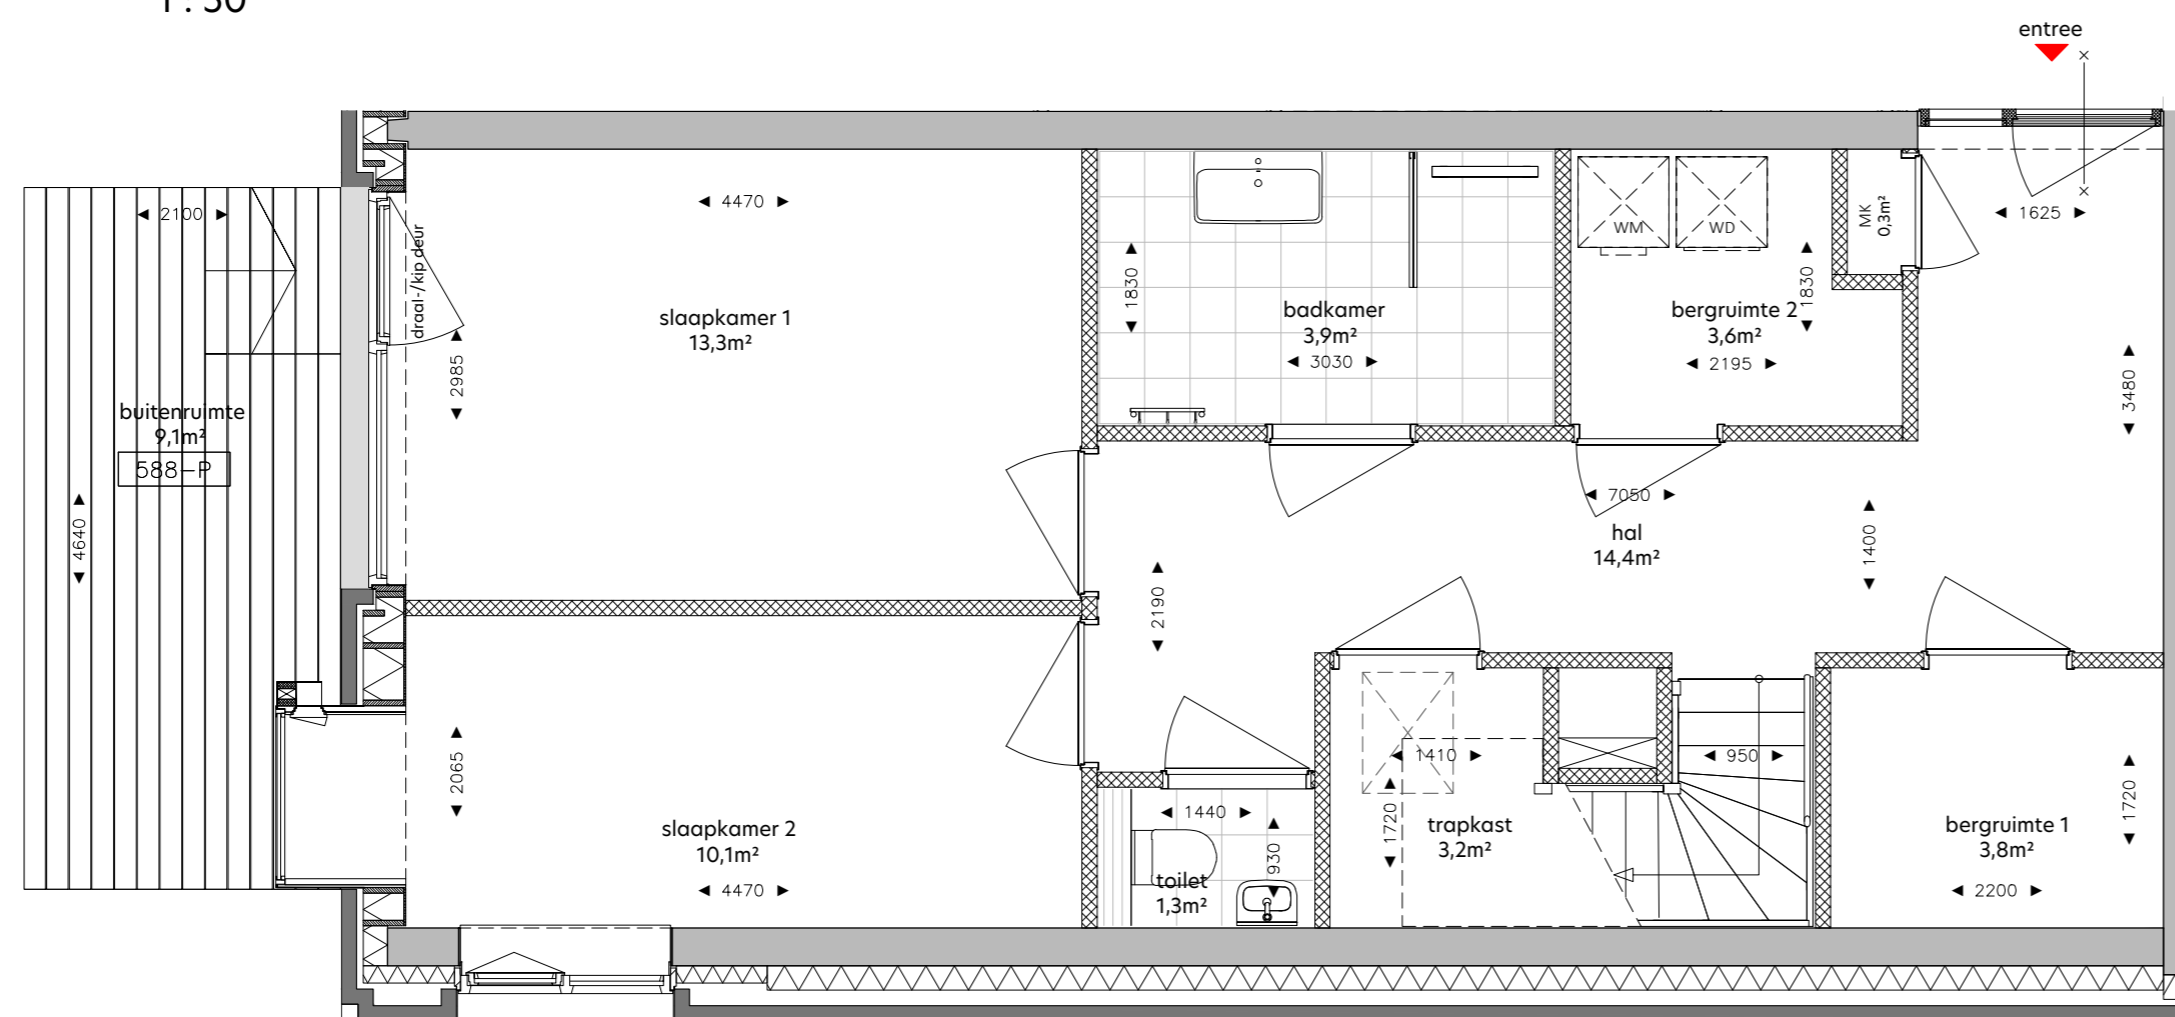


plattegrond begane grond
1 : 50

DISCLAIMER:

- Deze tekening is nauwkeurig en met zorg samengesteld, maar blijft een momentopname tijdens het dynamische proces van ontwikkelen en bouwen. Hierdoor zijn wijzigingen voorbehouden. Voorbehouden hebben onder meer betrekking op:
- wijzigingen voortvloeiend uit de eisen van de overheid en/of nutsbedrijven;
 - wijzigingen van constructies;
 - het verloop van kanalen, leidingen en posities van schachten;
 - de plaats van en het aantal lichtpunten, schakelaars, wandcontactdozen; ventilatievoorzieningen en overige installatieonderdelen;
 - het kleur- en materiaalgebruik;
 - de definitieve invulling van de woonomgeving.

De maten in de tekening zijn 'circa' maten. Hieraan kunnen geen rechten worden ontleend.

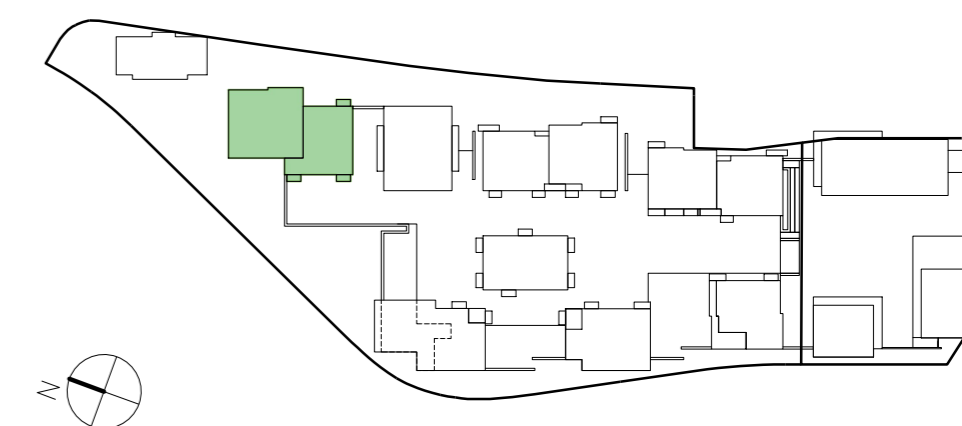

onderwerp:
De Ruyter

formaat:
A2

datum:
11.04.2022

tekeningnummer:
I-0-390

bouwnummer:
i390

schaal:
1:50 / 1:200

gewijzigd:
-

fase:
Verkoop

status:
VOORLOPIG



is een ontwikkeling van

