


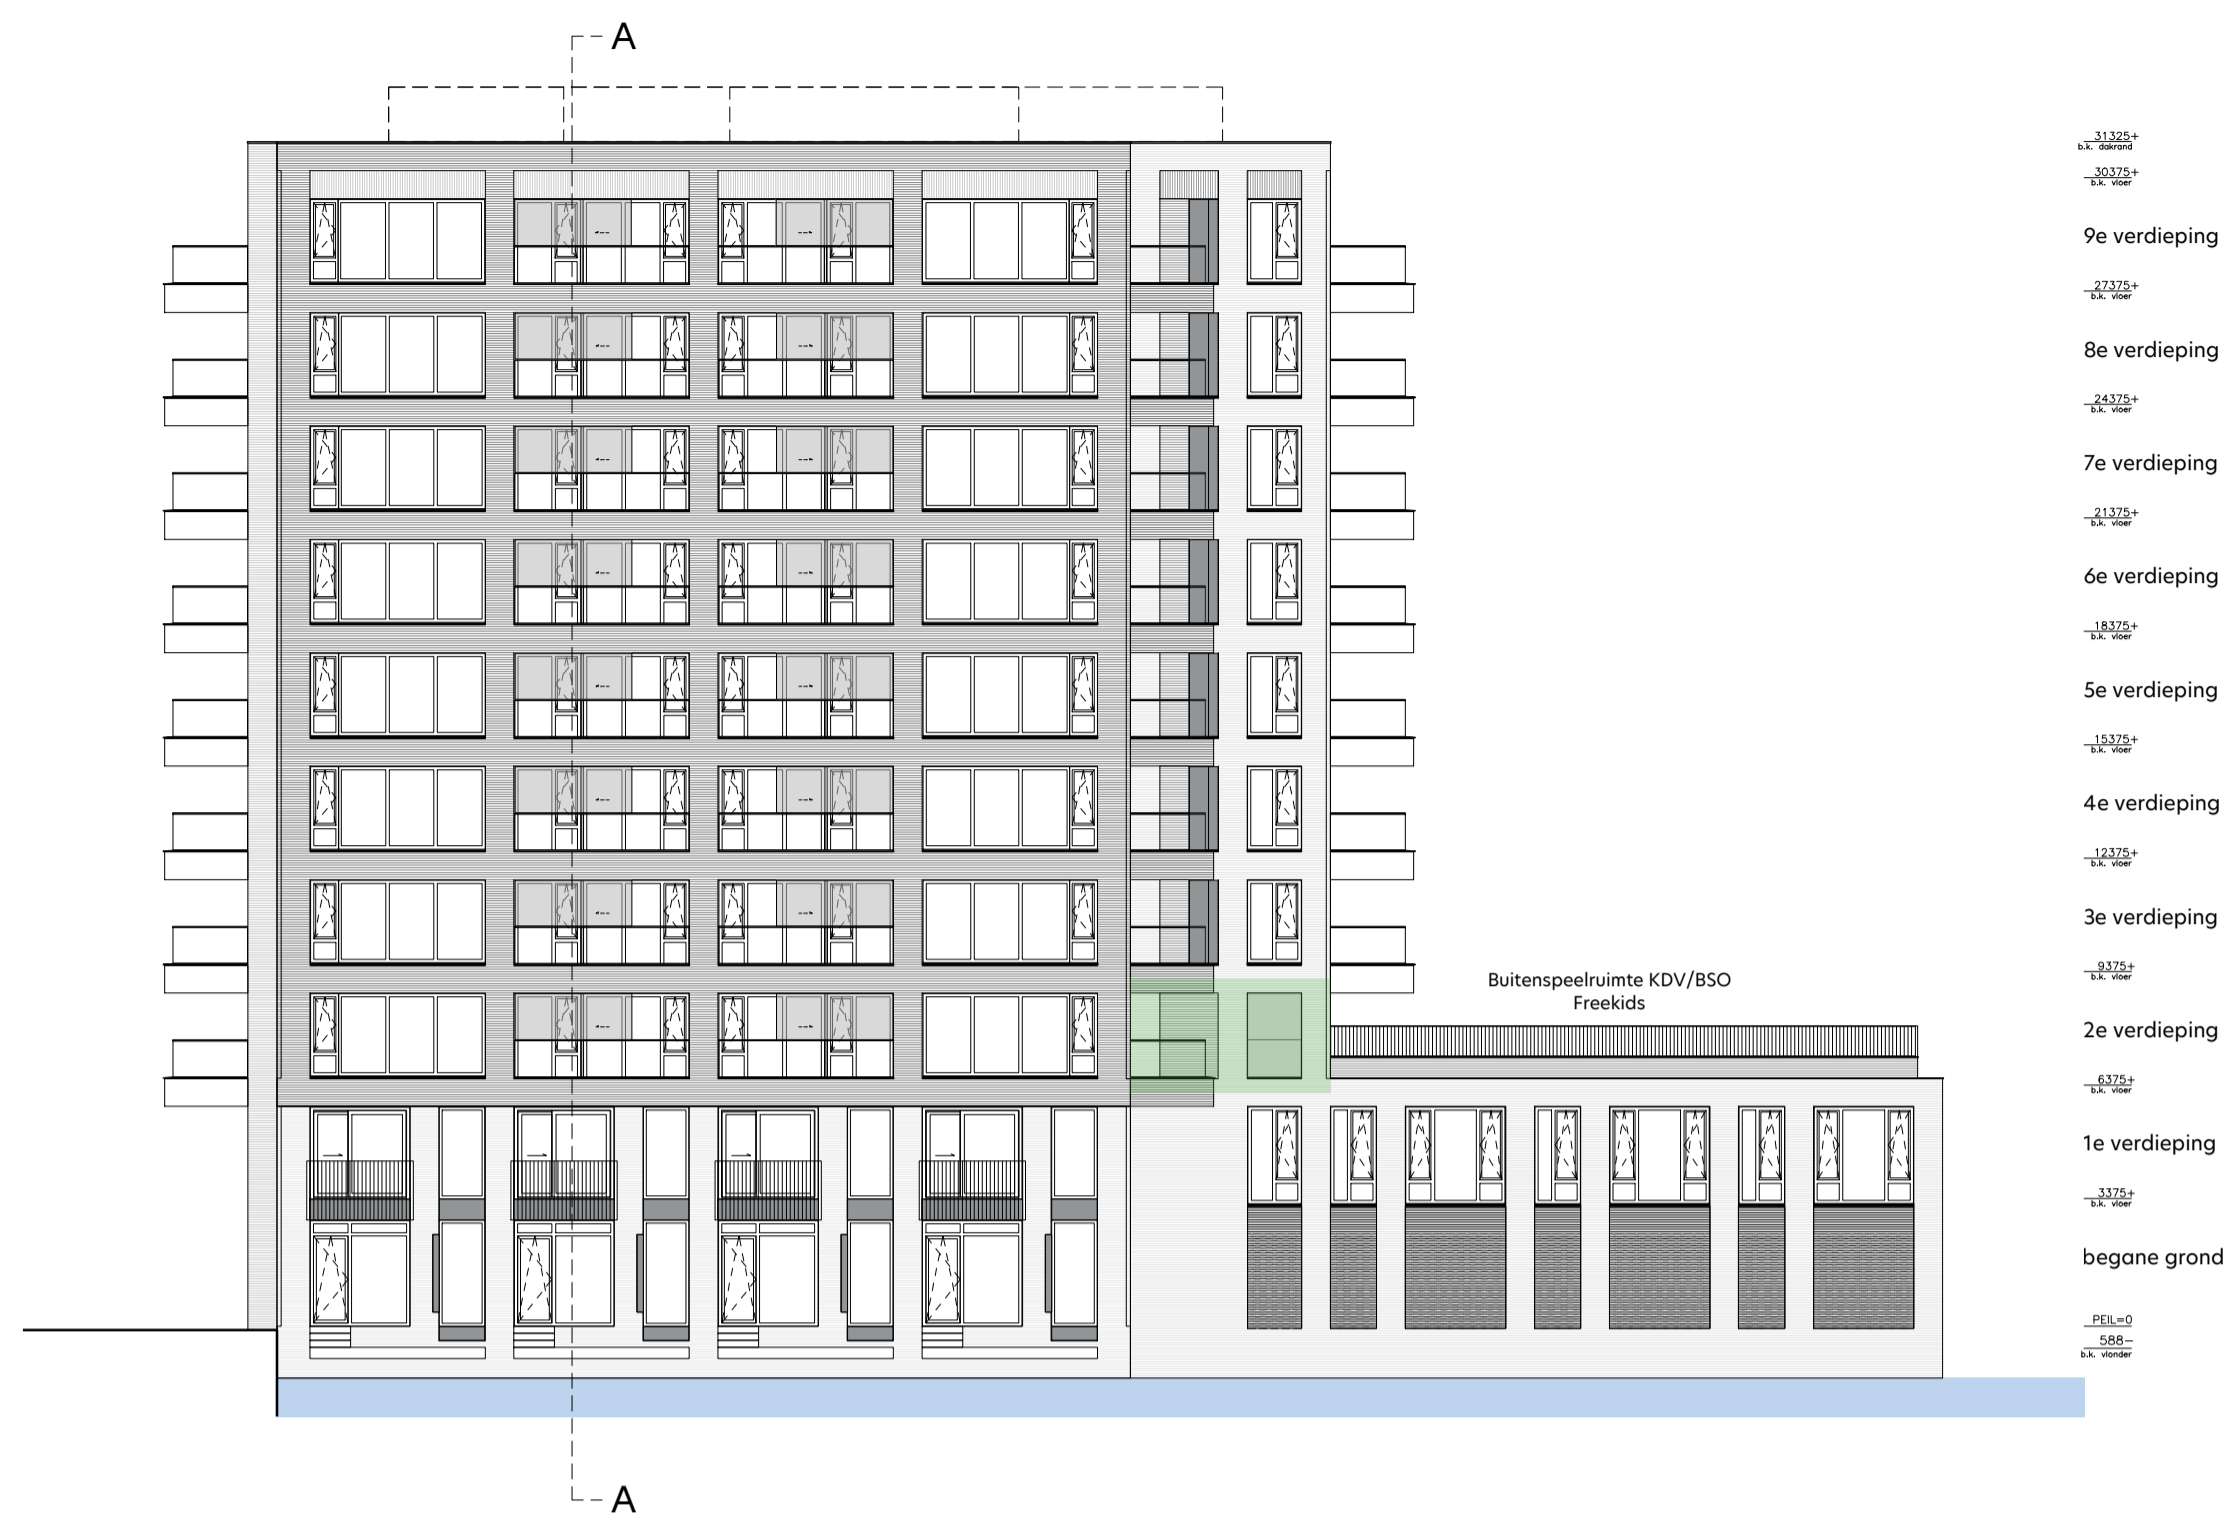


gevelaanzicht Noord-Oost  
1: 200



gevelaanzicht Noord-West  
1: 200




gevelaanzicht Zuid-West  
1: 200

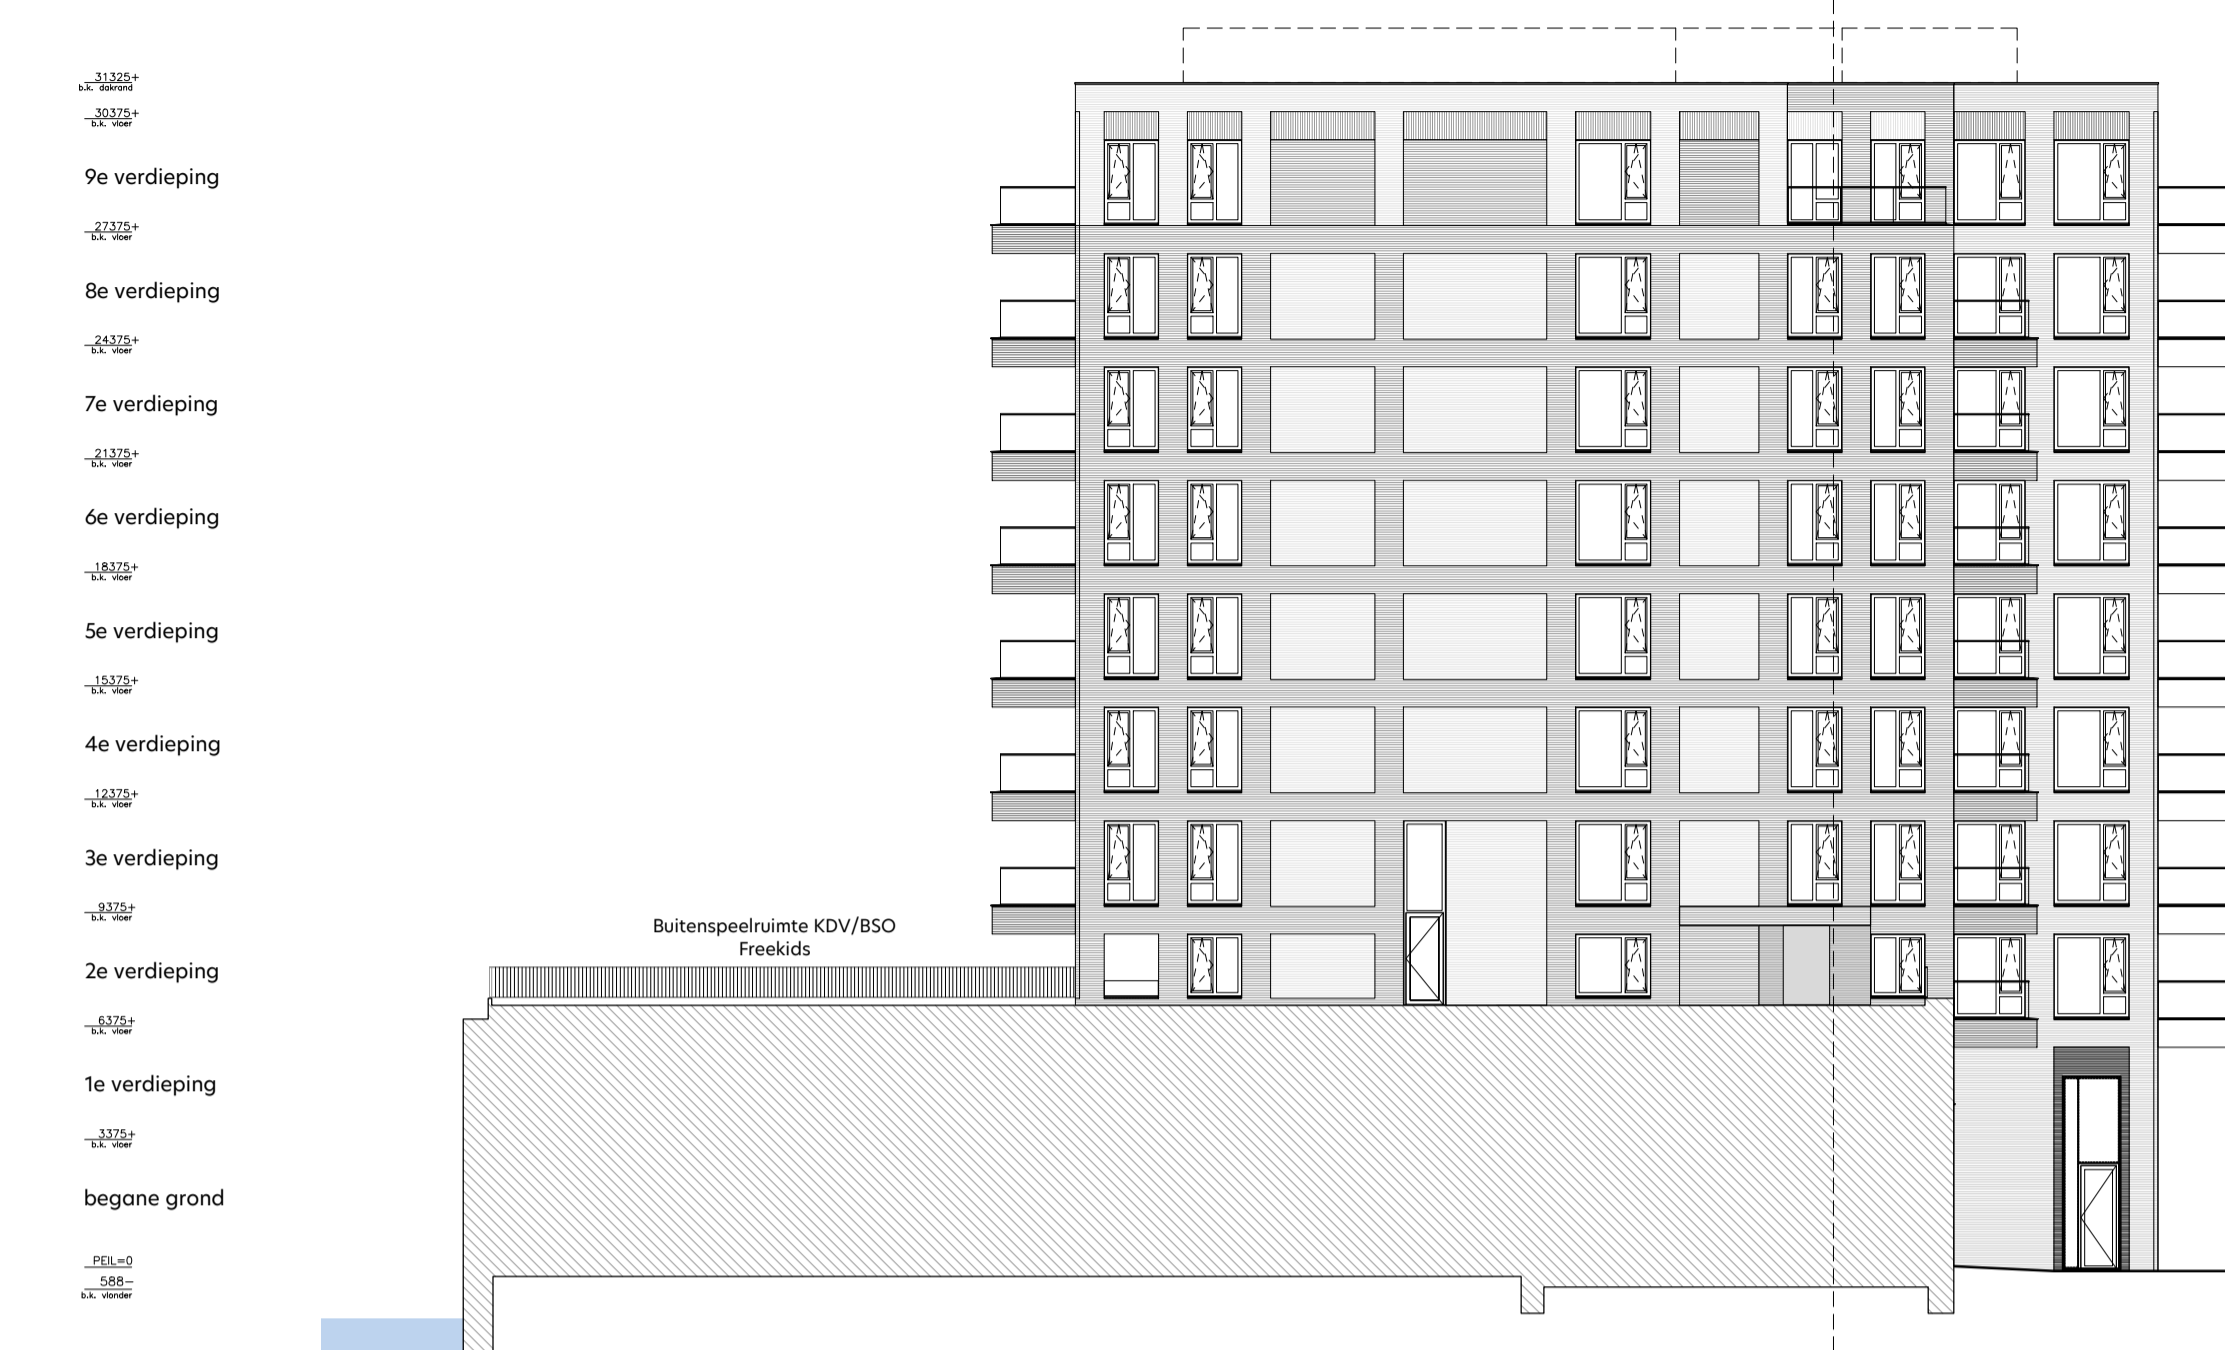


gevelaanzicht Zuid-Oost  
1: 200




doorsnede A-A  
1: 200

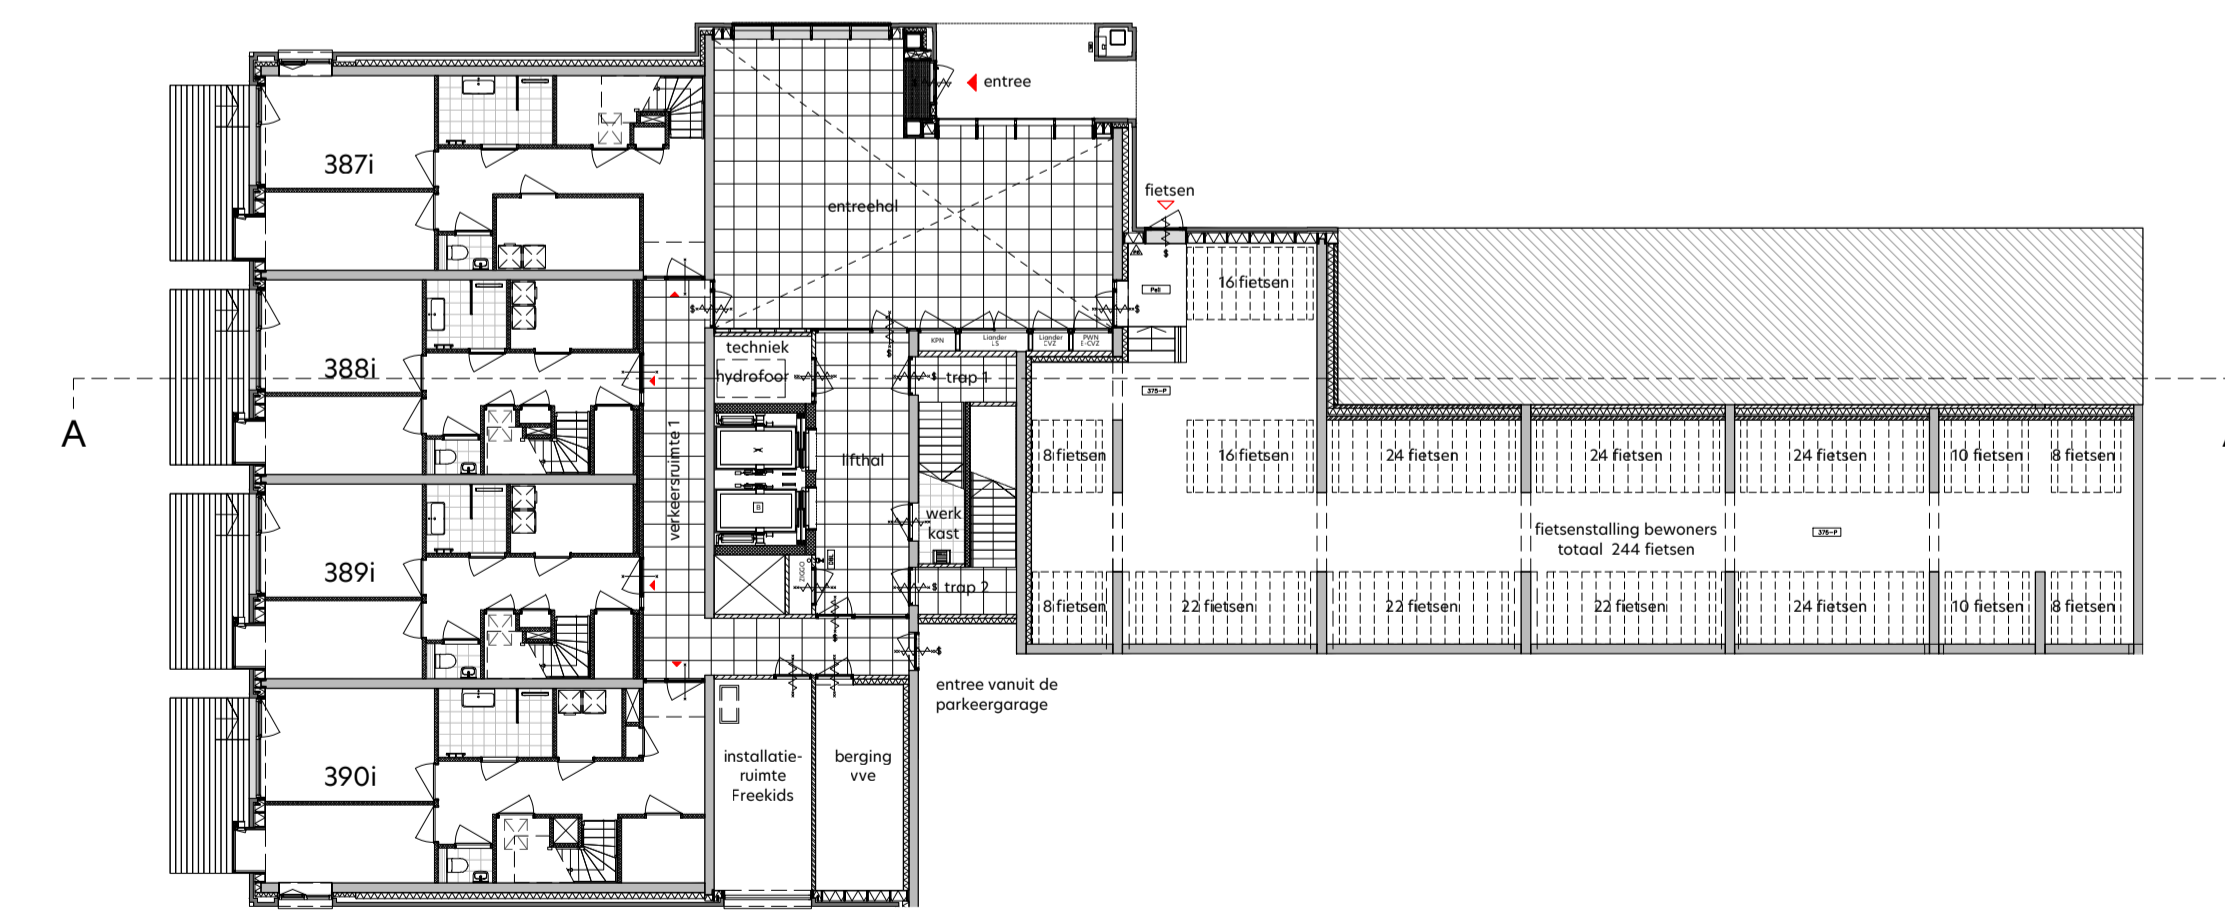

overzicht begane grond  
1: 200

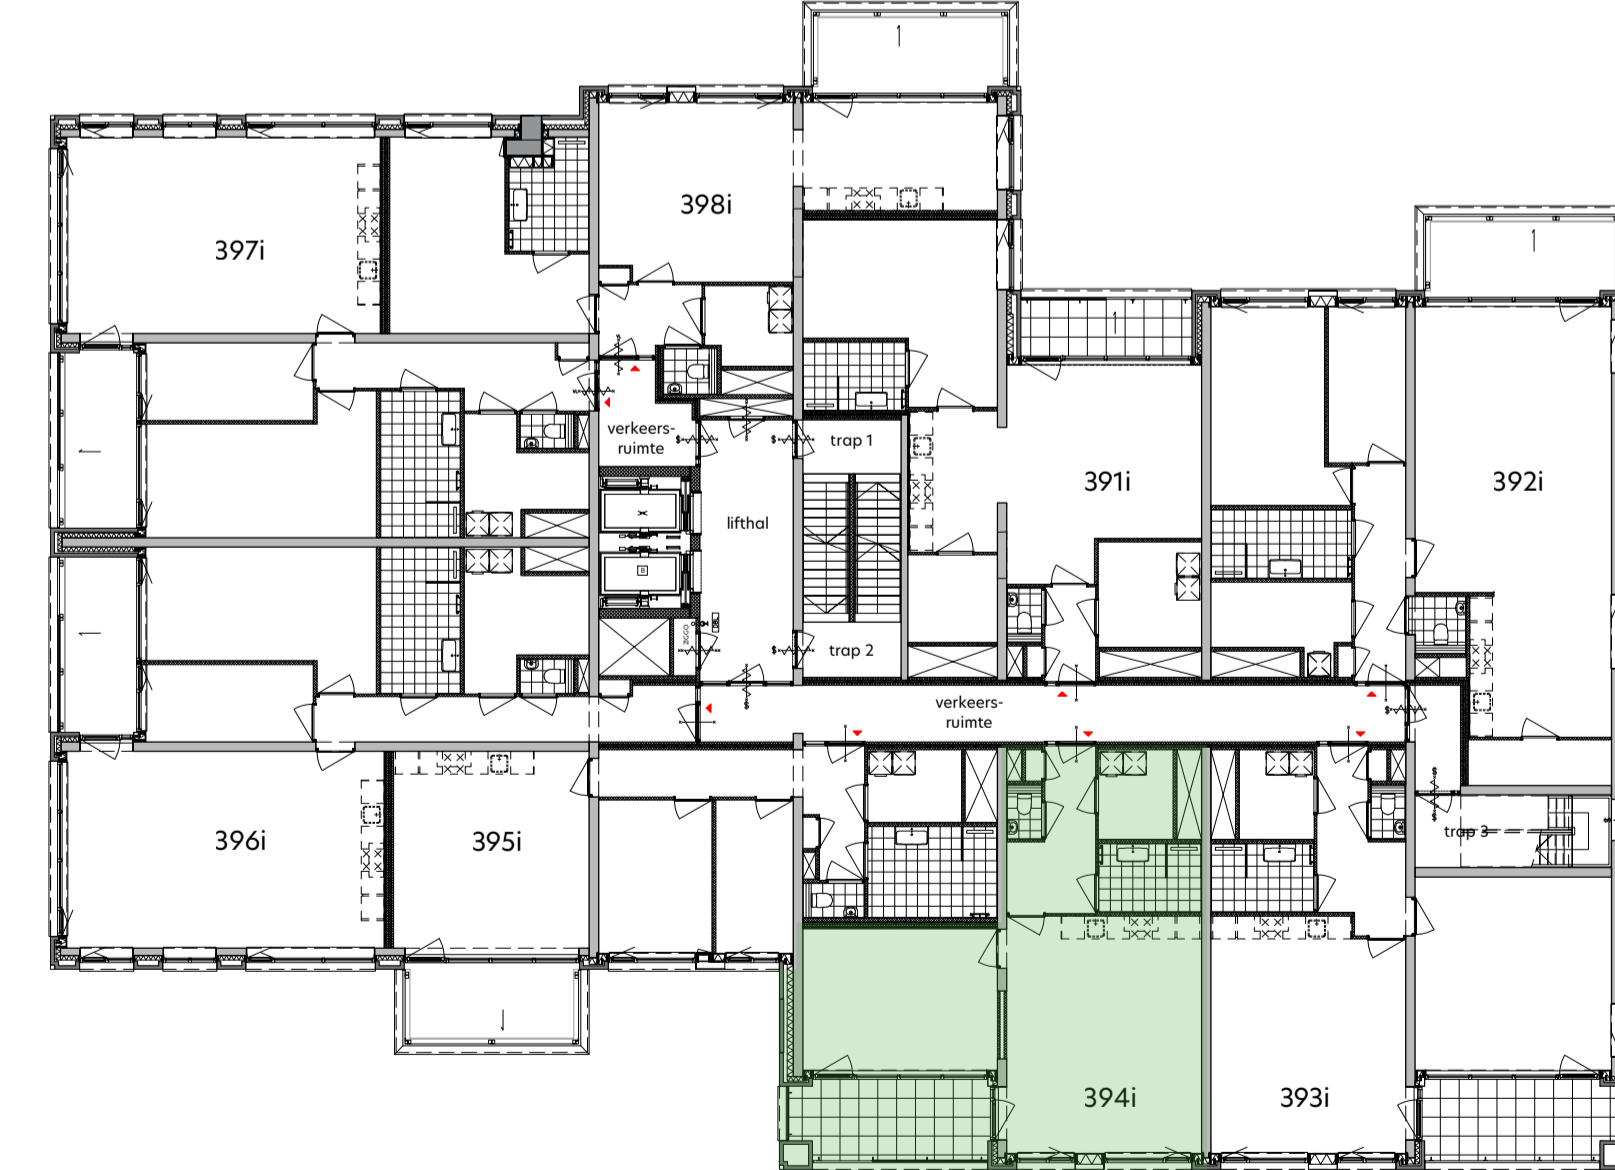

plattegrond tweede verdieping  
1: 200

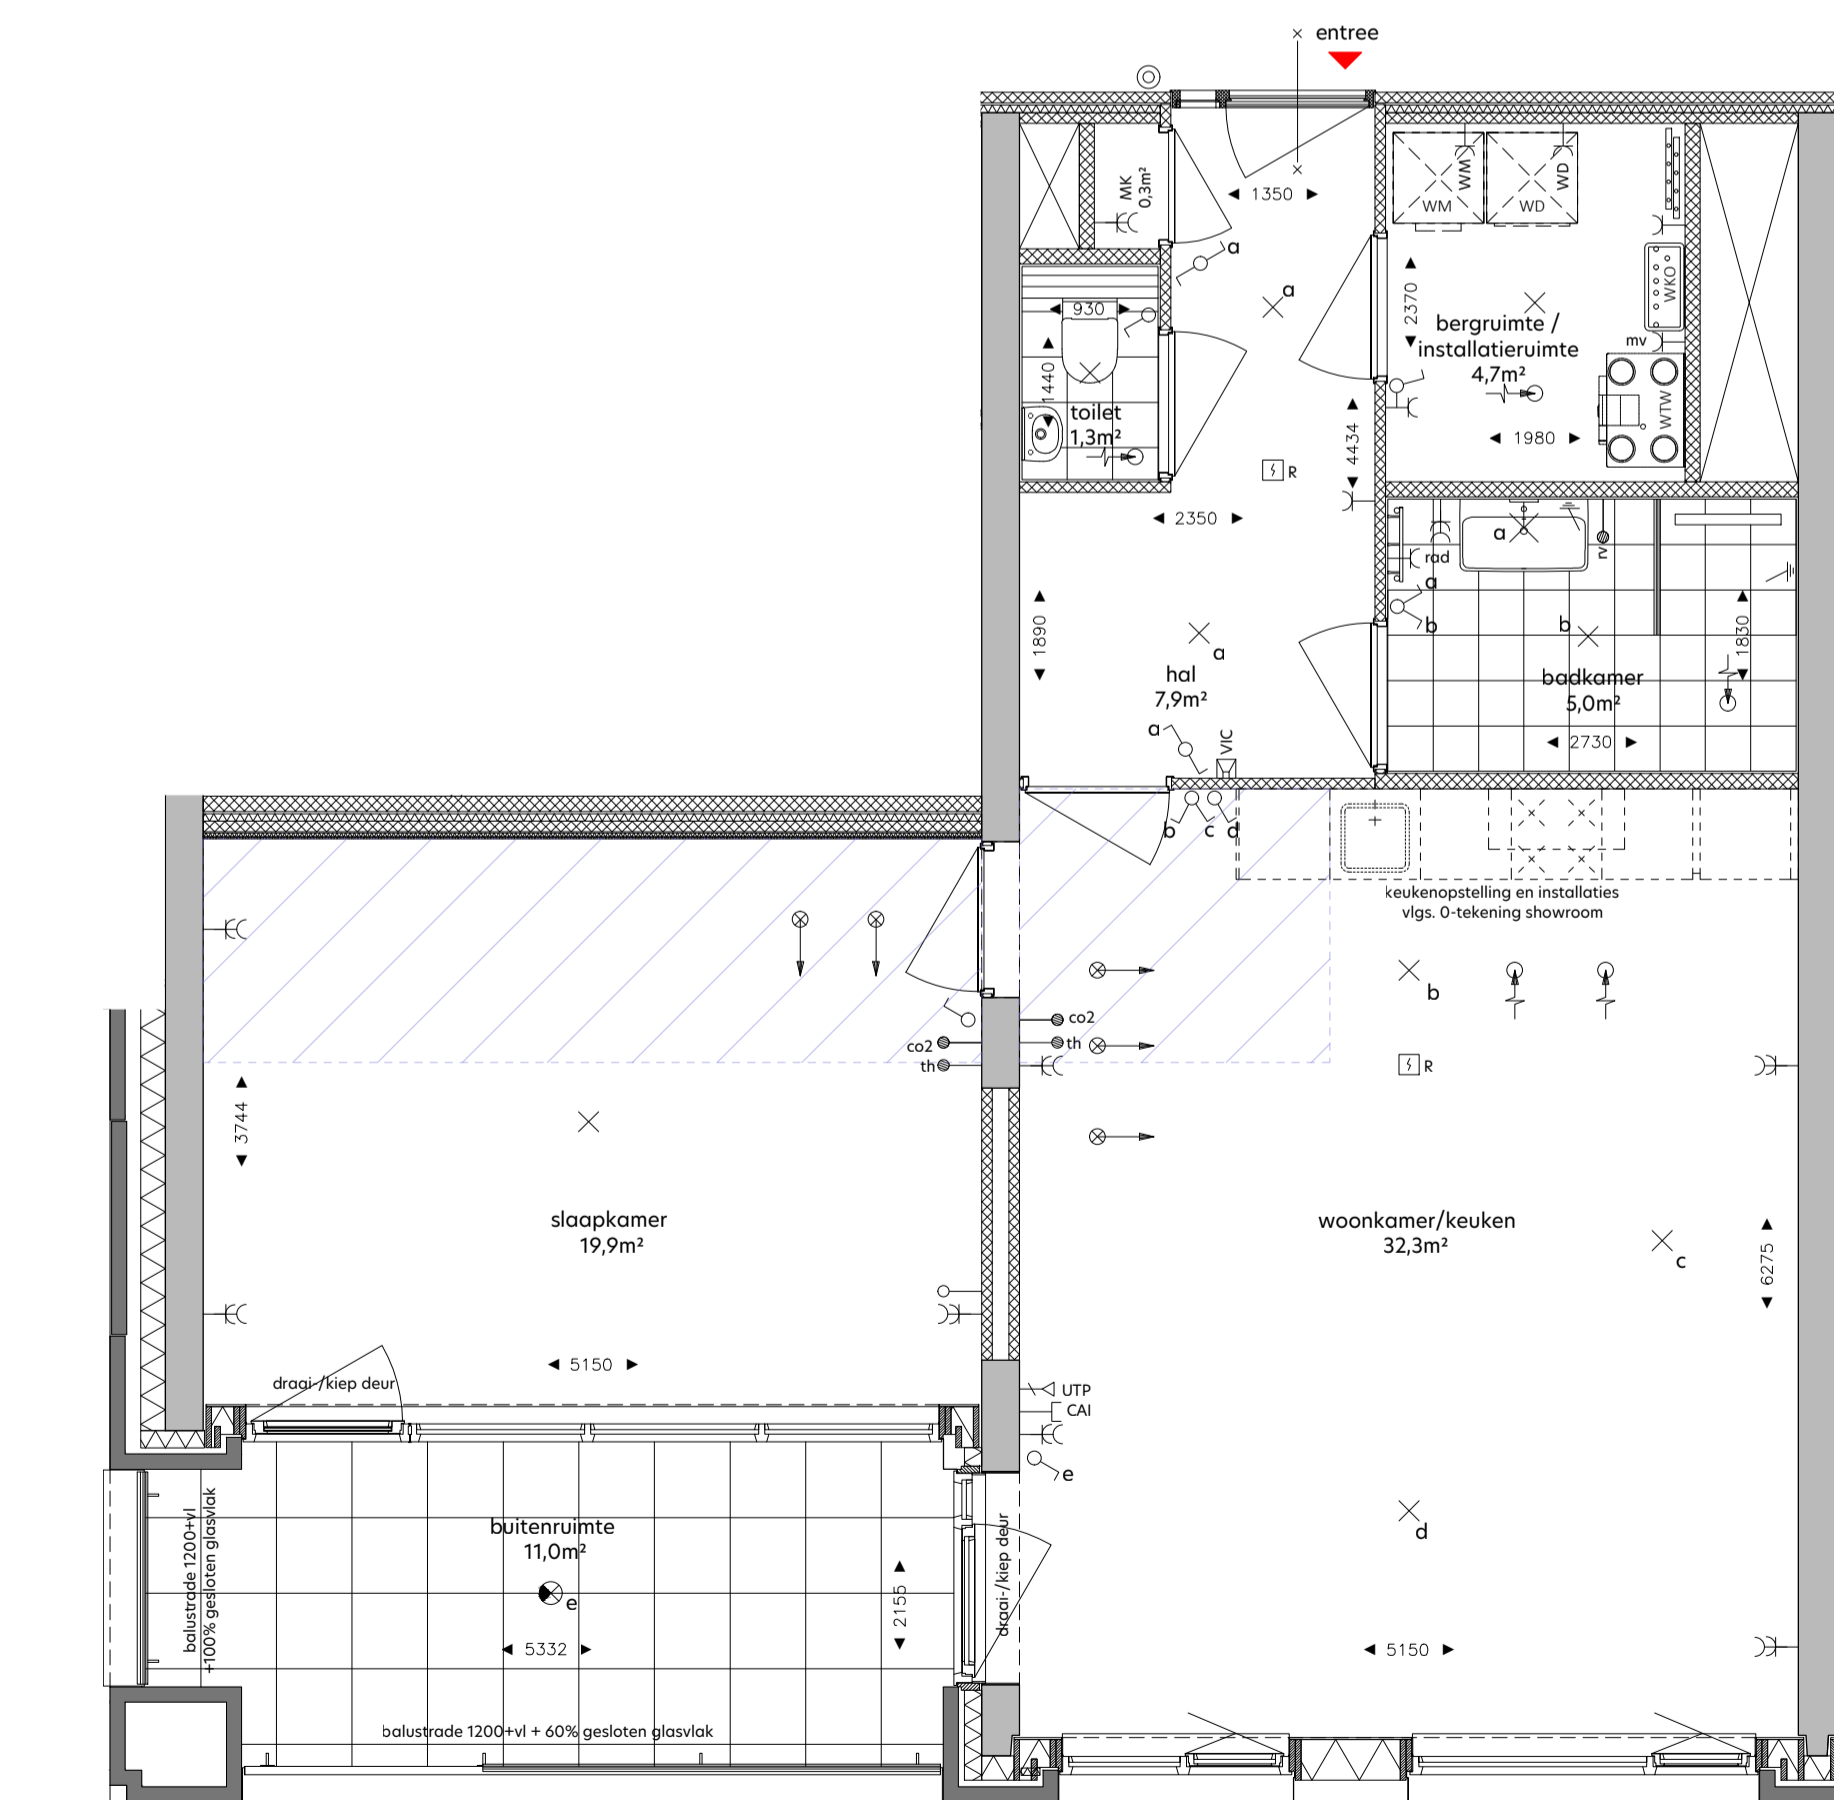

woningplattegrond  
1: 50

**RENVOOI**

de krijtstreepmethode t.b.v. de verblifruimte conform het bouwbesluit 2012  
metaalwerk, baksteen

beton in het-werk-gestort  
prefabbeton  
gasbeton  
kolkaantelen, vellingkantblokken  
kolkaandsteen, lijmblokken  
voorzetswand, Metal Stud  
isolatie  
houtskeletbouwelement  
entree woning

neven entree woning  
knippluk  
zelfsluitende deur  
brandwerende deur 30min.  
zelfsluitende brandwerende deur 30min.  
brandwerende deur 30min.  
zelfsluitende brandwerende deur 60min.  
zelfsluitende brandwerende deur 20min.  
voorzetsinrichting - rookmelder/brandmeld gestuurd doordringings met vrijloopfunctie - rookmelder gestuurd deur te openen zonder sleutel vanaf de aangegeven zijde  
droge blusleiding  
branddijghoepel  
dusgrijpbaar bluswiel - 6 liter schuim/kg poeder  
vluchtweggeleiding  
slow-whoop  
ruimte v.v. noodverlichting  
brandwerend conform NEN-EN 81-72


SYMBOL	VERKLARING	HOOGTE
Werkruimgebouwkundige installatie		
verder vloerverwarming		
opstelpaats wasmachine		
opstelpaats wasdroger		
WTW unit		
afleverzet WKO		
WTW afslag		
WTW inblaas		
Elektronische installatie		
enkeelpolige schakelaar		1050
enkeelpolige schakelaar - toilet		1350
serieschakelaar		1050
wandschakelaar		1050
combi schakelaar/wandcontactdoos 1v+ra		1050
wandcontactdoos 1v+ra		300
wandcontactdoos 2v+ra		1050
wandlichtpunt		1850
wandcontactdoos 1v+ra tlv wasmachine		1050
wandcontactdoos 1v+ra tlv wasdroger		1050
plafondlichtpunt		in plafond
central aarpdunt		700
wandlichtpunt buitenverlichting		1800
wandlichtpunt buitenverlichting - incl. armatuur		1800
plafondlichtpunt buitenverlichting - incl. armatuur		
Zwakstroom & beveiligings installatie		
aansluitpunt bekoord tlv CAI		300
aansluitpunt bekoord LPT CA16 tlv data RJ45 wcd		300
aansluitpunt loos voorzien van ofdeklap		300
bedrukker		1050
rookmelder (gekoppeld)		in plafond
video-intercom toestel		1500
Elektra voorzieningen t.b.v. van W-installatie		
co2 detector tlv sturing WTW		1275
aansluitpunt tlv thermostaat		1500
aansluitpunt tlv vocht sensor (badkamer)		1500
wandcontactdoos 1v+ra tlv mechanische ventilatie		n.l.b.
wandcontactdoos 1v+ra tlv badkamer radiator		600

**DISCLAIMER:**

Deze tekening is nauwkeurig en met zorg samengesteld, maar blijft een momentopname tijdens het dynamische proces van ontwikkelen en bouwen. Hierdoor zijn wijzigingen voorbehouden. Voorbehouden hebben onder meer betrekking op:

- wijzigingen voortvloeiend uit de eisen van de overheid en/of nutsbedrijven;
- wijzigingen van constructies;
- het verloop van kanalen, leidingen en posities van schachten;
- de plaats van en het aantal lichtpunten, schakelaars, wandcontactdozen, ventilatievoorzieningen en overige installatieonderdelen;
- het kleur- en materiaalgebruik;
- de definitieve invulling van de woonomgeving.

De maten in de tekening zijn 'circa' maten. Hieraan kunnen geen rechten worden ontleend.

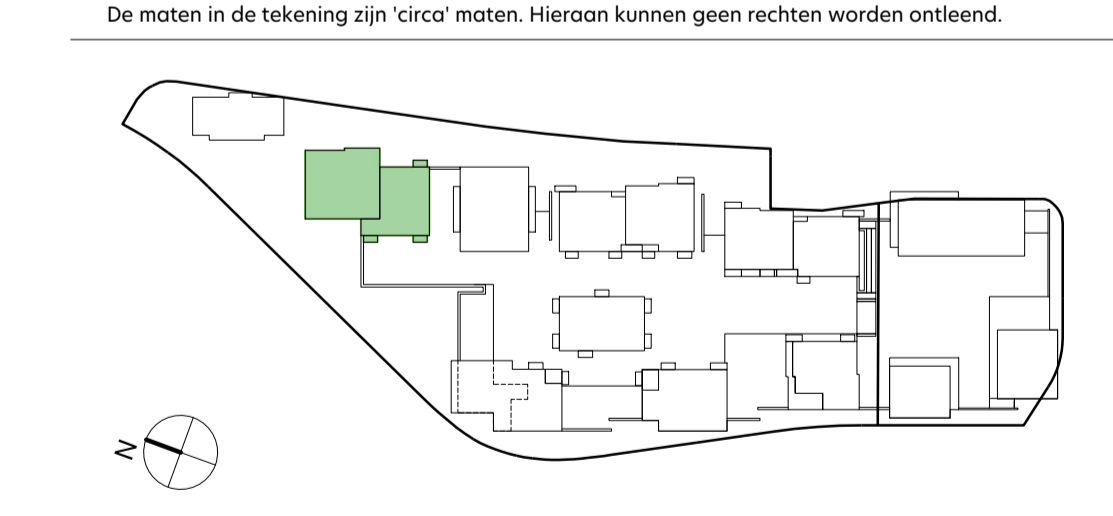

onderwerp: **De Ruyter**  
 formaat: **A1 +**  
 datum: **12.05.2022**

bouwnummer: **394i**  
 schaal: **1:50 / 1:200**  
 gewijzigd: -

fase: **Verkoop**  
 status: **DEFINITIEF**

tekeningnummer: **I-2-394**

