


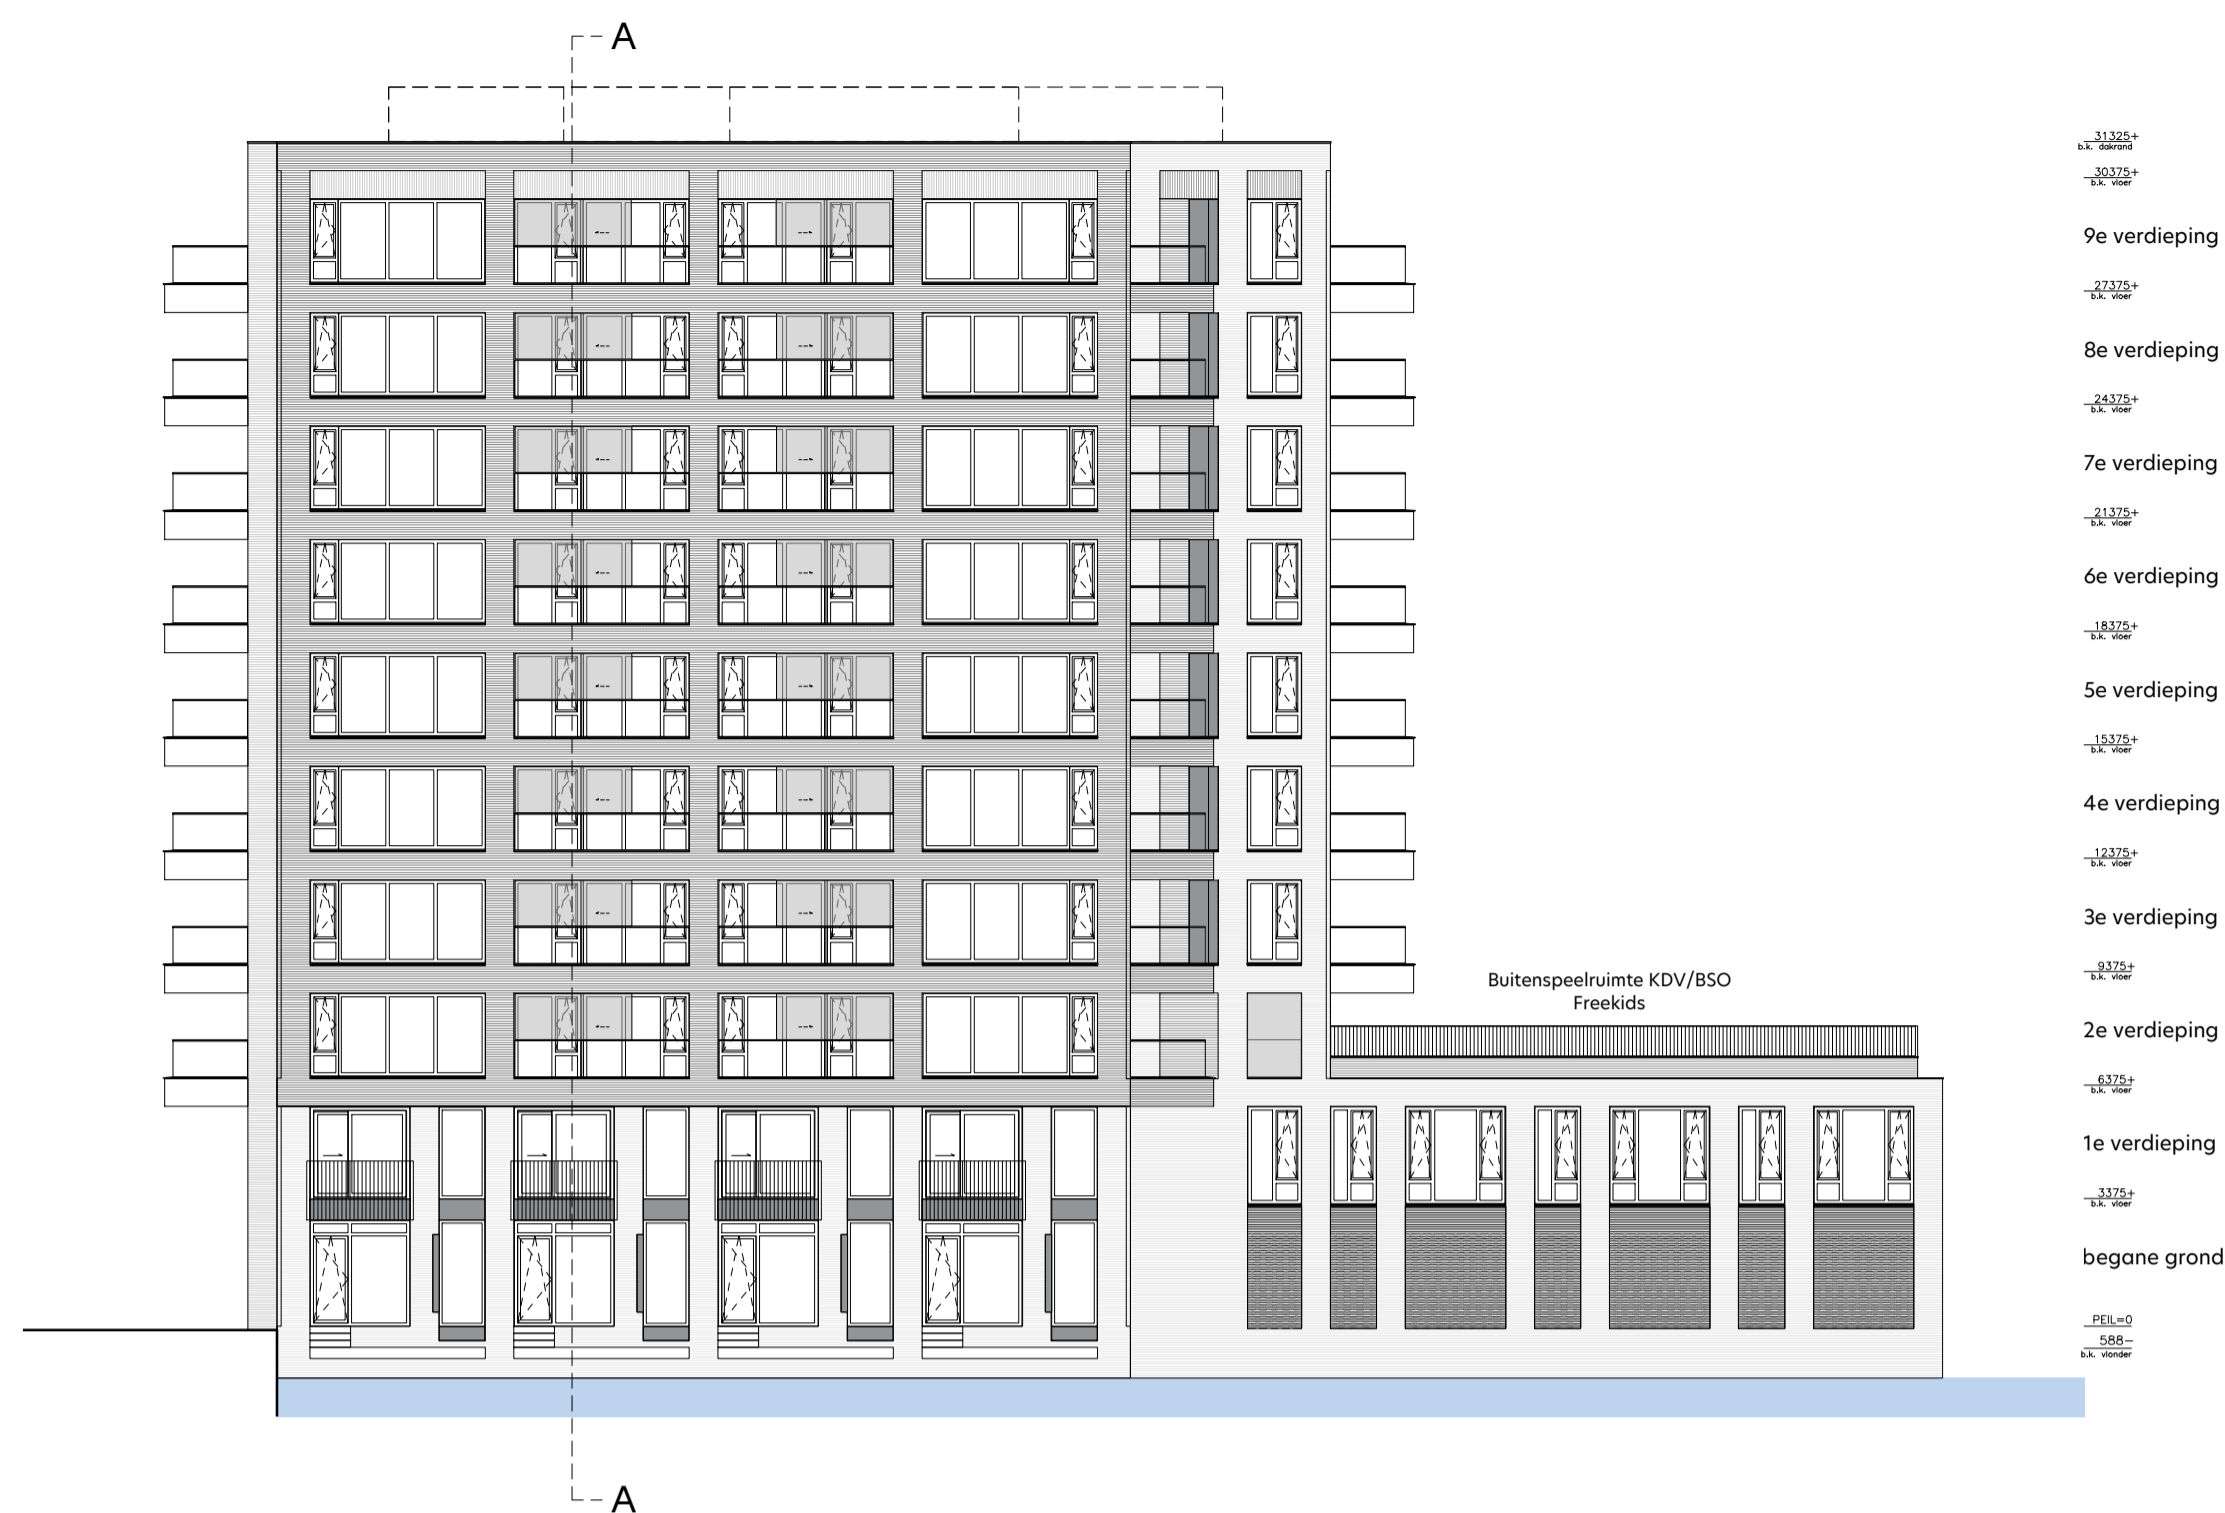

gevelaanzicht Noord-Oost
1: 200



gevelaanzicht Noord-West
1: 200




gevelaanzicht Zuid-West
1: 200




gevelaanzicht Zuid-Oost
1: 200




doorsnede A-A
1: 200

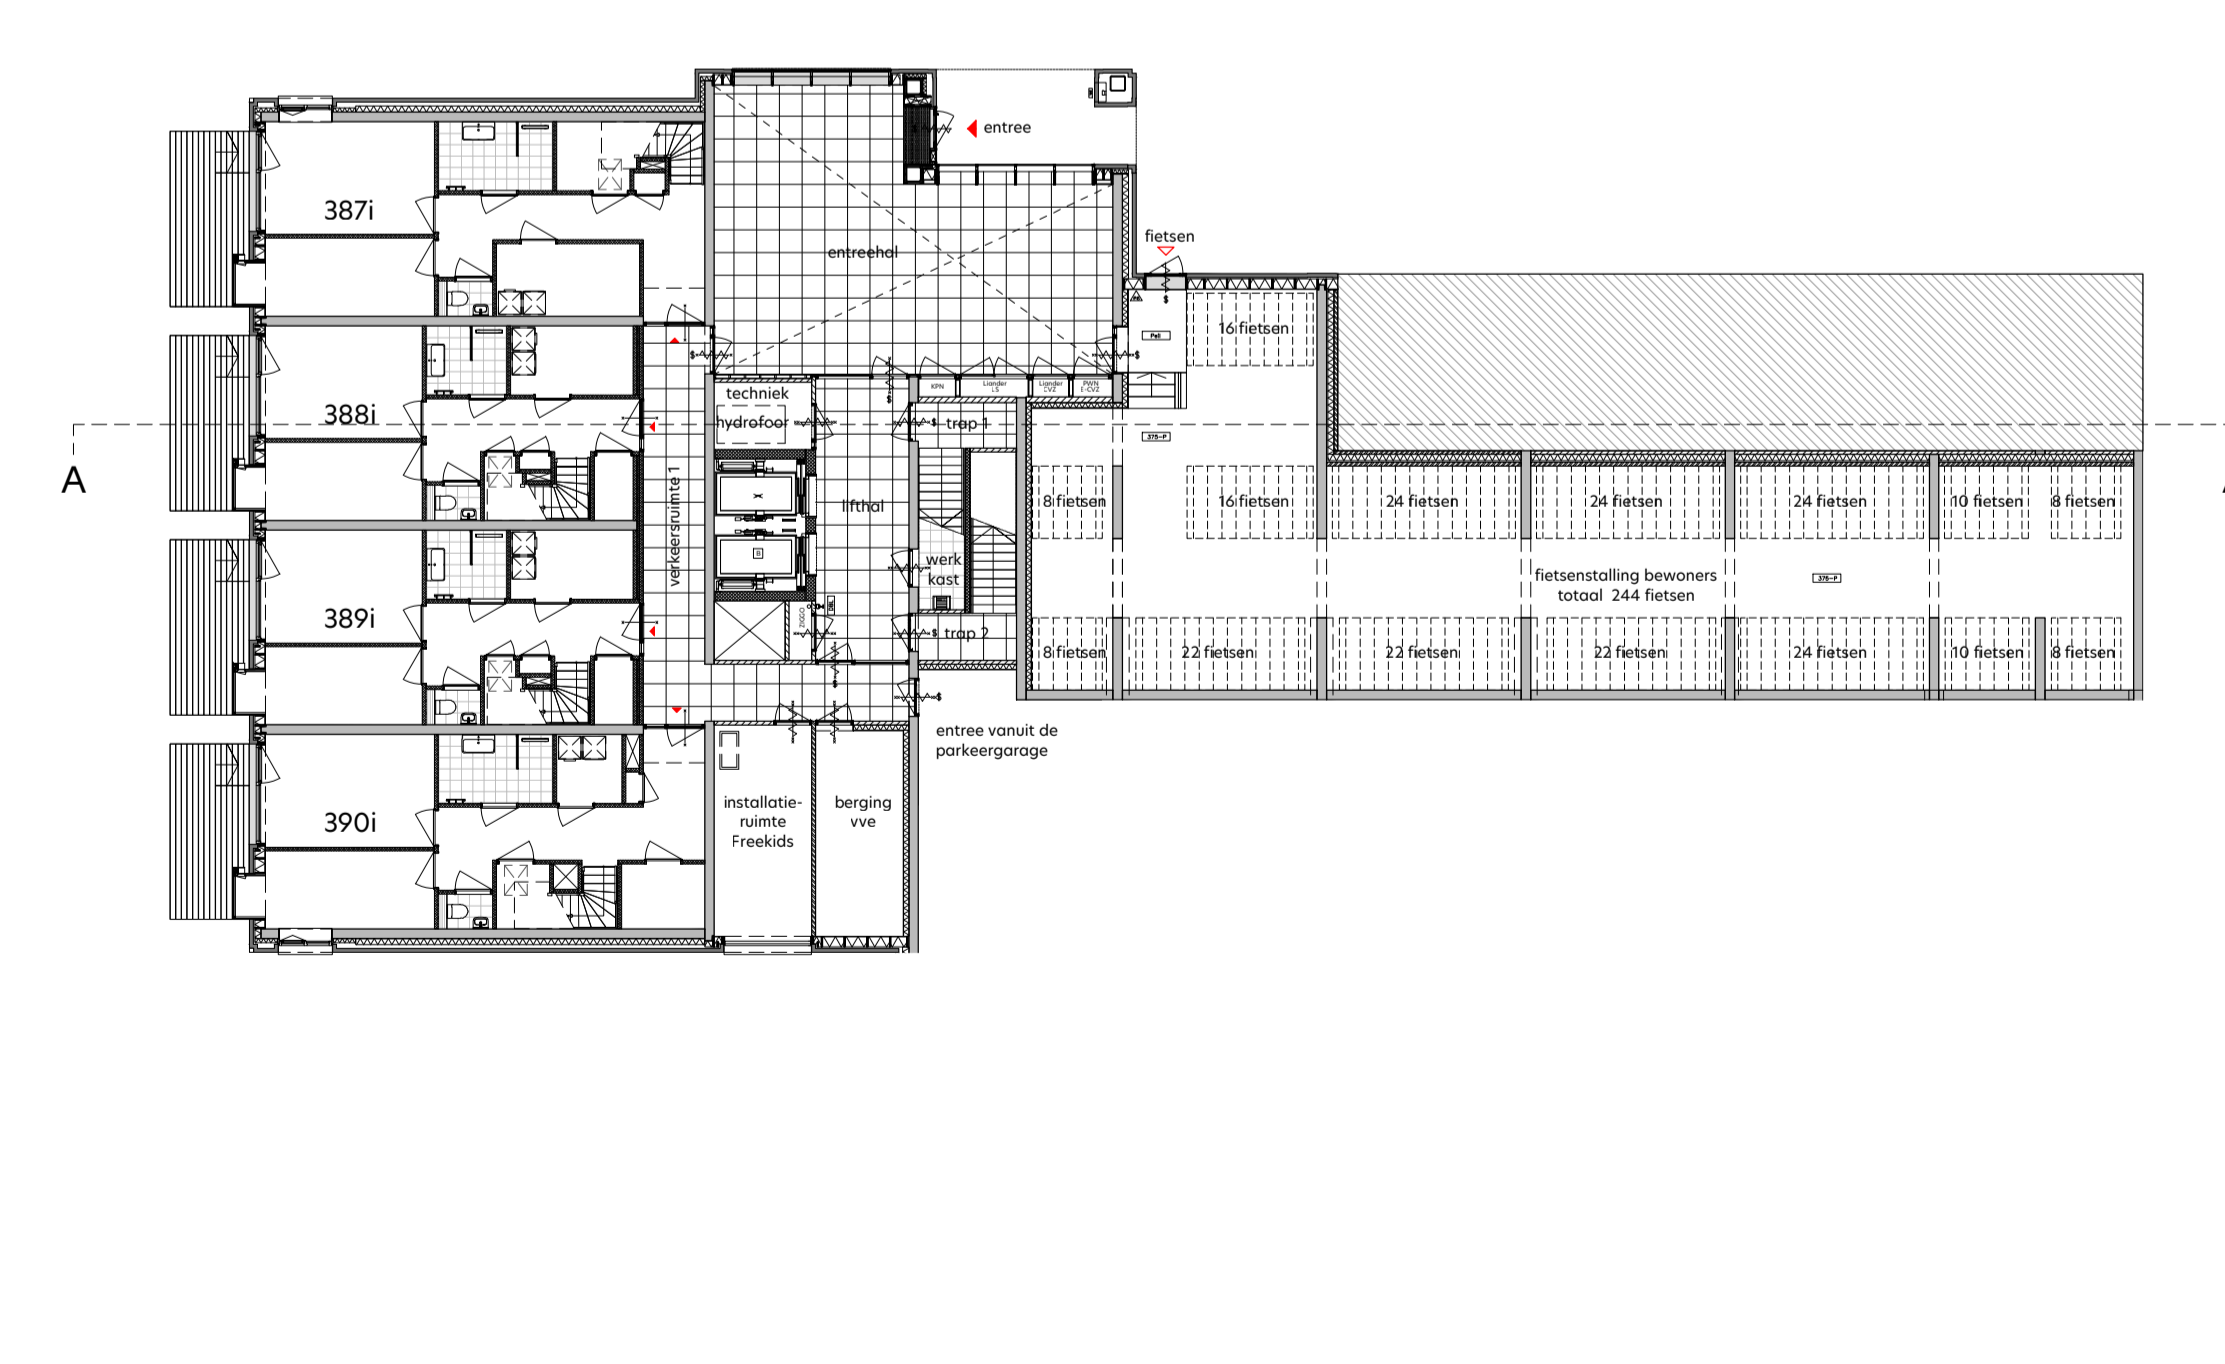

overzicht begane grond
1: 200

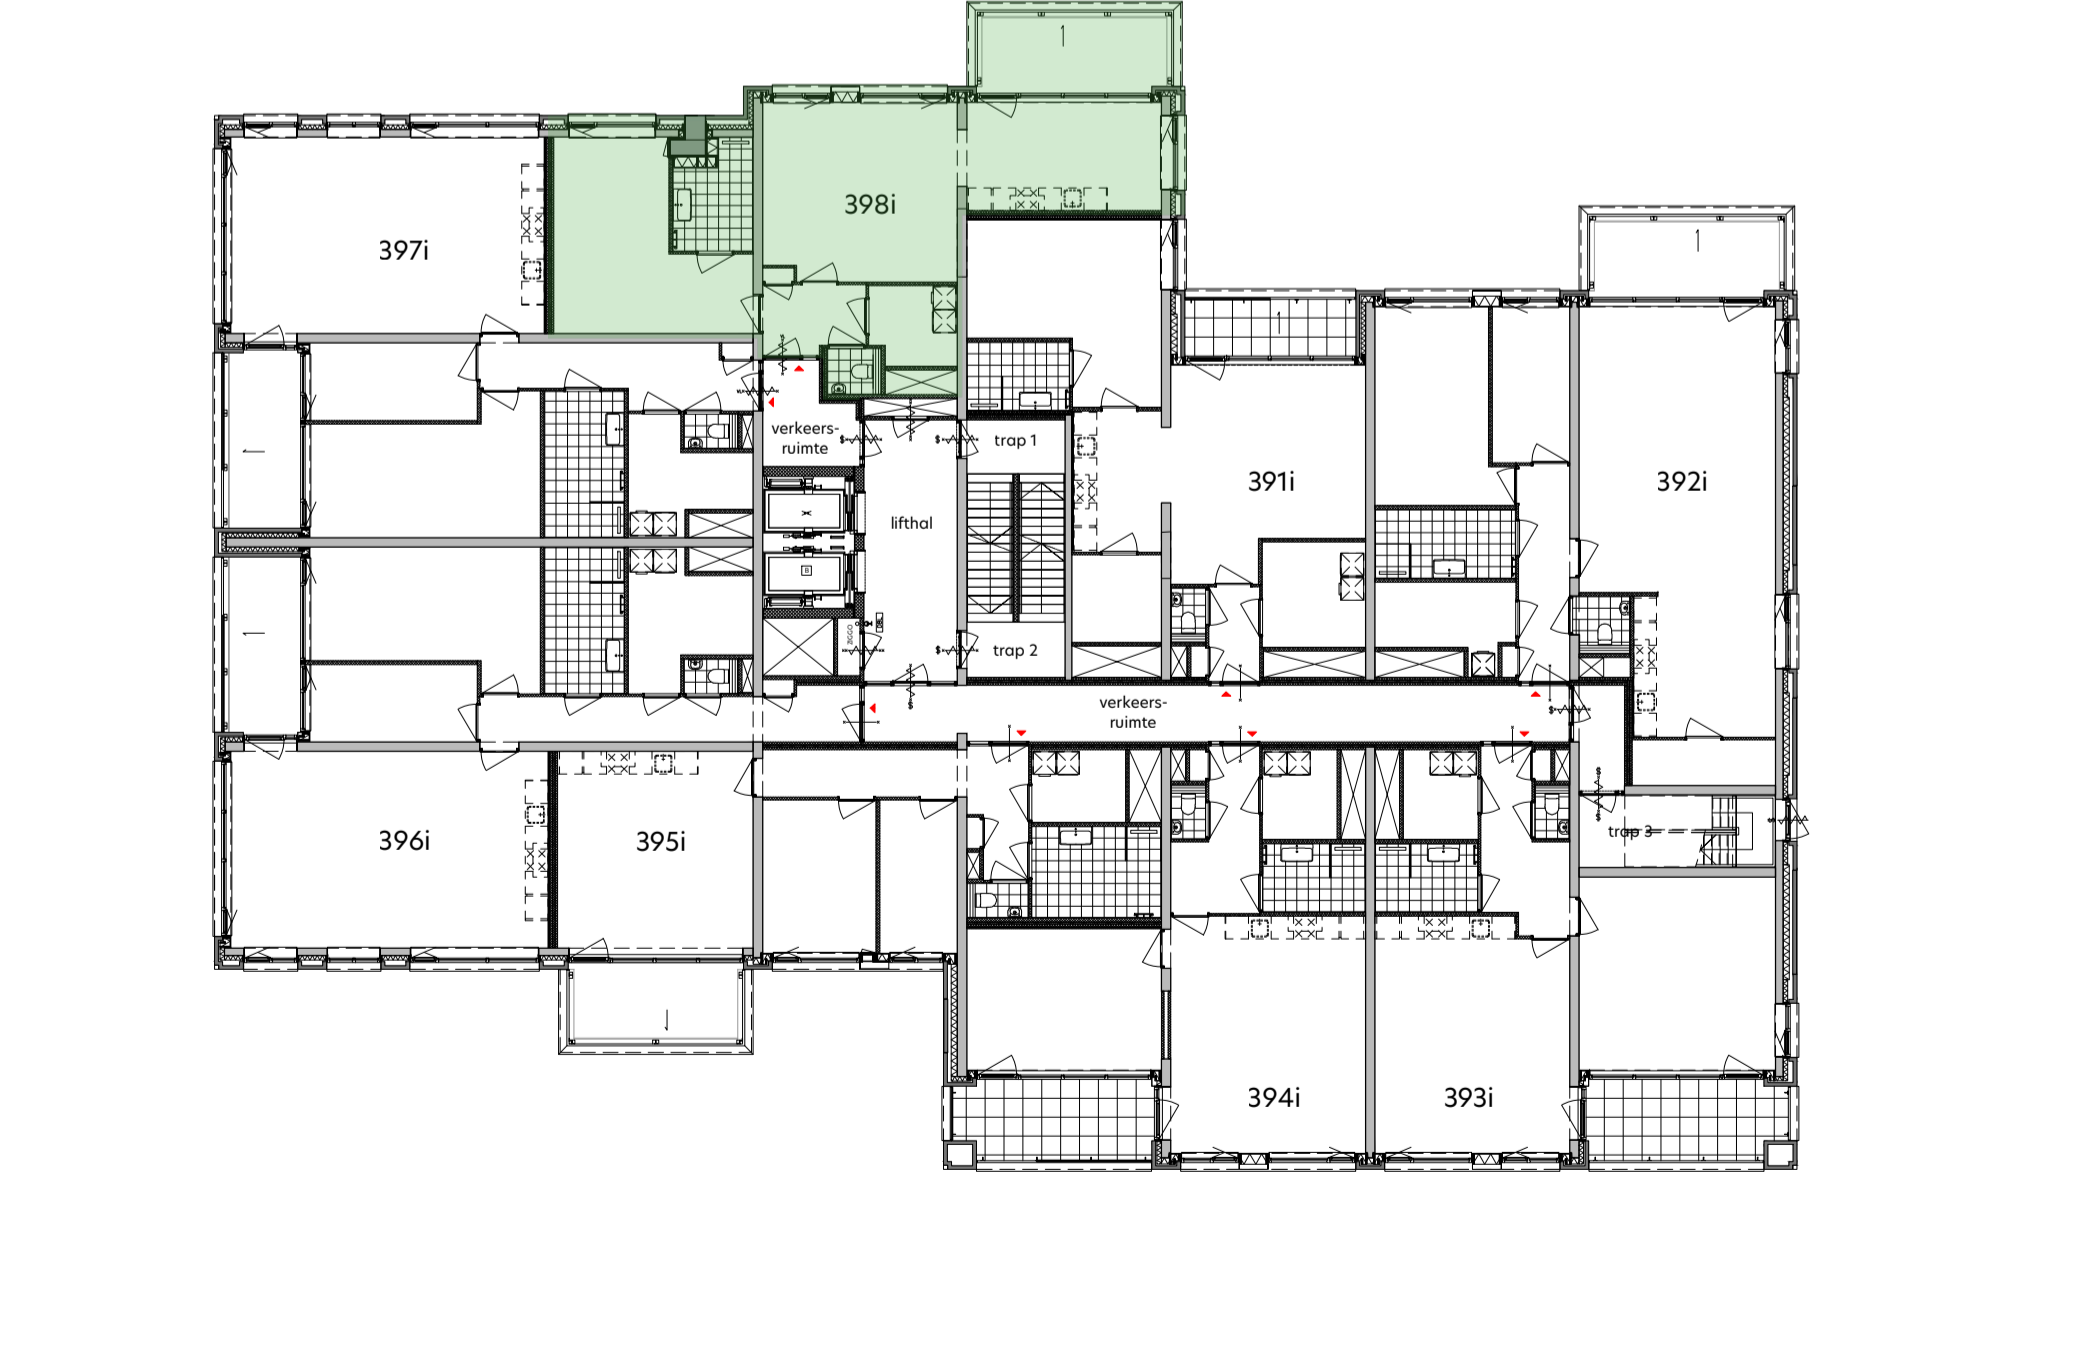

plattegrond tweede verdieping
1: 200

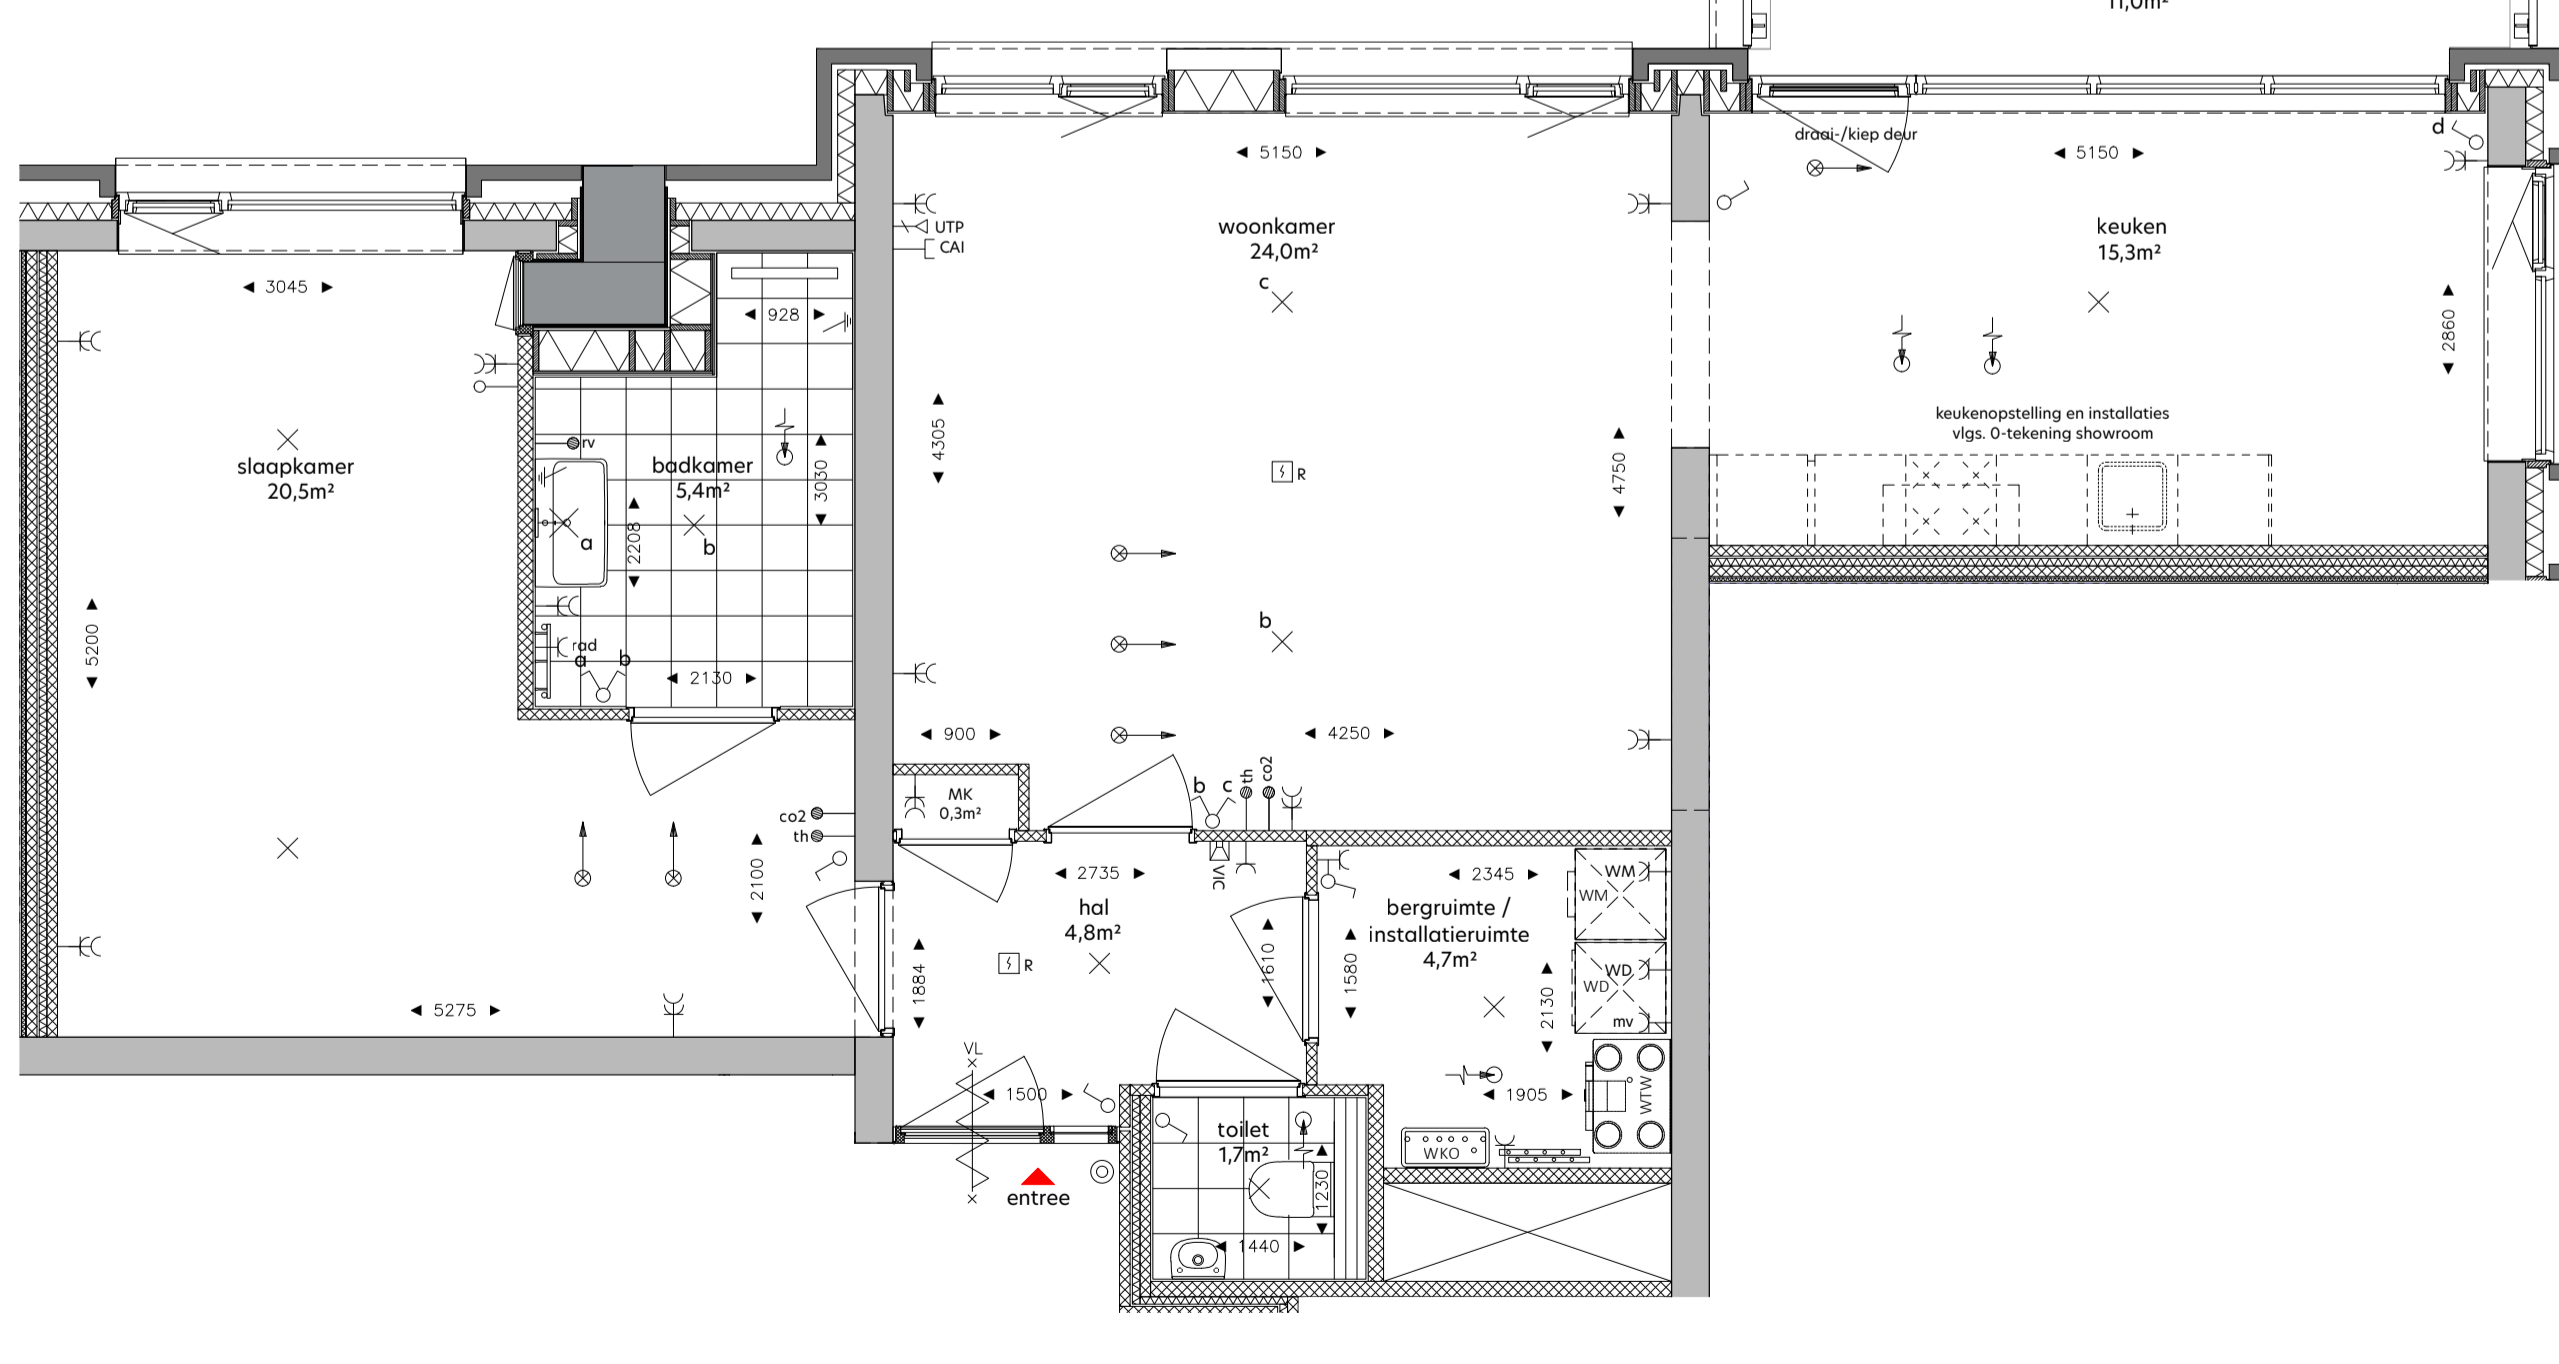

woningplattegrond
1: 50


RENVOOI

de krijtstreepmethode t.b.v. de verblifruimte conform het bouwbesluit 2012
 metaalwerk, baksteen
 beton in het-werk-gestort
 prefabbeton
 gasbeton
 kalkzandsteen, vellingkantblokken
 kalkzandsteen, lijmblokken
 voorzetwand, Metal Stud
 isolatie
 huizenakbouwlement
 entree woning
 knippluk
 zelfsluitende deur
 brandwerende deur 30min.
 brandwerende deur 30min.
 zelfsluitende brandwerende deur 30min.
 zelfsluitende brandwerende deur 60min.
 zelfsluitende brandwerende deur 20min.
 voorzetinrichting - rookmelder/brandmeld gestuurd
 deurdrukking met vrijspelfunctie - rookmelder gestuurd
 deur te openen zonder sleutel vanaf de aangrenzende zijde
 droge bluisleiding
 brandslanghulp
 draagbaar blusapparaat - 6 liter schuim/kg poeder
 vluchtwegegenleiding
 slow-whoop
 ruimte v.v. noodverlichting
 brandwerlucht conform NEN-EN 81-72

SYMBOL	VERKLARING	HOOGTE
Werkingsbouwkundige installatie		
verder vloerverwarming		
opstelpaats wasmachine		
opstelpaats wasdroger		
WTW unit		
afzetvat WKO		
WTW afslag		
WTW inblaas		
Elektronische installatie		
enkeelpolige schakelaar		1050
enkeelpolige schakelaar - toilet		1350
serieschakelaar		1050
wandschakelaar		1050
combi schakelaar/wandcontactdoos 1v+ra		1050
wandcontactdoos 1v+ra		300
wandcontactdoos 2v+ra		1850
wandcontactdoos 1v+ra tlv wasmachine		1050
wandcontactdoos 1v+ra tlv wasdroger		1050
plafondlichtpunt		in plafond
centrali aardpunt		700
wandlichtpunt buitenverlichting		1800
wandlichtpunt buitenverlichting - incl. armatuur		1800
plafondlichtpunt buitenverlichting - incl. armatuur		
Zwakstroom & beveiligings installatie		
aansluitpunt bedraad tlv CAI		300
aansluitpunt bedraad LTP CA16 tlv data RJ45 wcd		300
aansluitpunt loos voorzien van ofdeksplaat		300
bedrukker		1050
rookmelder (gekoppeld)		in plafond
video-intercom toestel		1500
Elektra voorzieningen t.b.v. van W-installatie		
co2 detector tlv sturing WTW		1275
aansluitpunt tlv thermostaat		1500
aansluitpunt tlv vocht sensor (badkamer)		1500
wandcontactdoos 1v+ra tlv mechanische ventilatie		n.l.b.
wandcontactdoos 1v+ra tlv badkamer radiator		600

DISCLAIMER:
 Deze tekening is nauwkeurig en met zorg samengesteld, maar blijft een momentopname tijdens het dynamische proces van ontwikkelen en bouwen. Hierdoor zijn wijzigingen voorbehouden. Voorbehouden hebben onder meer betrekking op:
 - wijzigingen voortvloeiend uit de eisen van de overheid en/of nutsbedrijven;
 - wijzigingen van constructies;
 - het verloop van kanalen, leidingen en posities van schachten;
 - de plaats van en het aantal lichtpunten, schakelaars, wandcontactdozen, ventilatievoorzieningen en overige installatieonderdelen;
 - het kleur- en materiaalgebruik;
 - de definitieve invulling van de woonomgeving.

De maten in de tekening zijn 'circa' maten. Hieraan kunnen geen rechten worden ontleend.

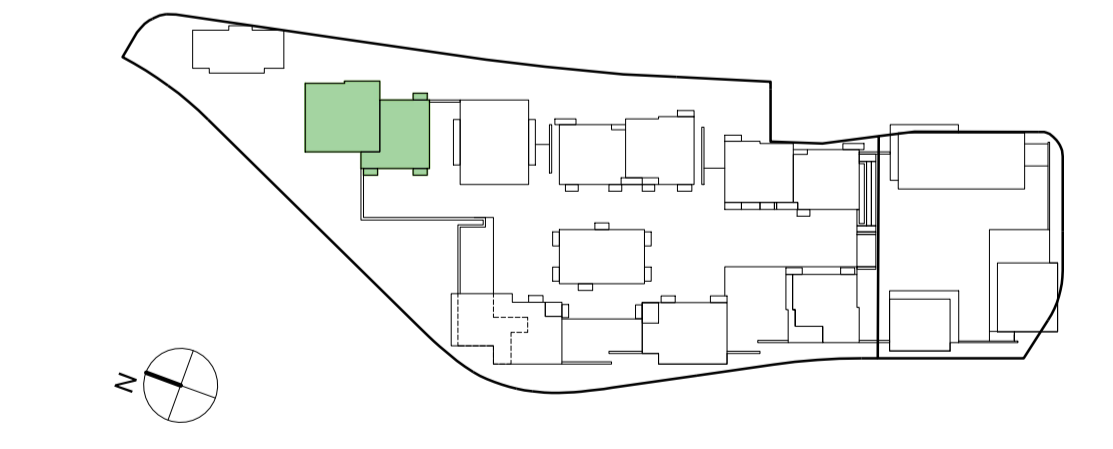

onderwerp: **De Ruyter**
 formaat: **A1 +**
 datum: **12.05.2022**

bouwnummer: **398i**
 schaal: **1:50 / 1:200**
 gewijzigd:

fase: **Verkoop**
 status: **DEFINITIEF**

tekeningnummer: **I-2-398**

