


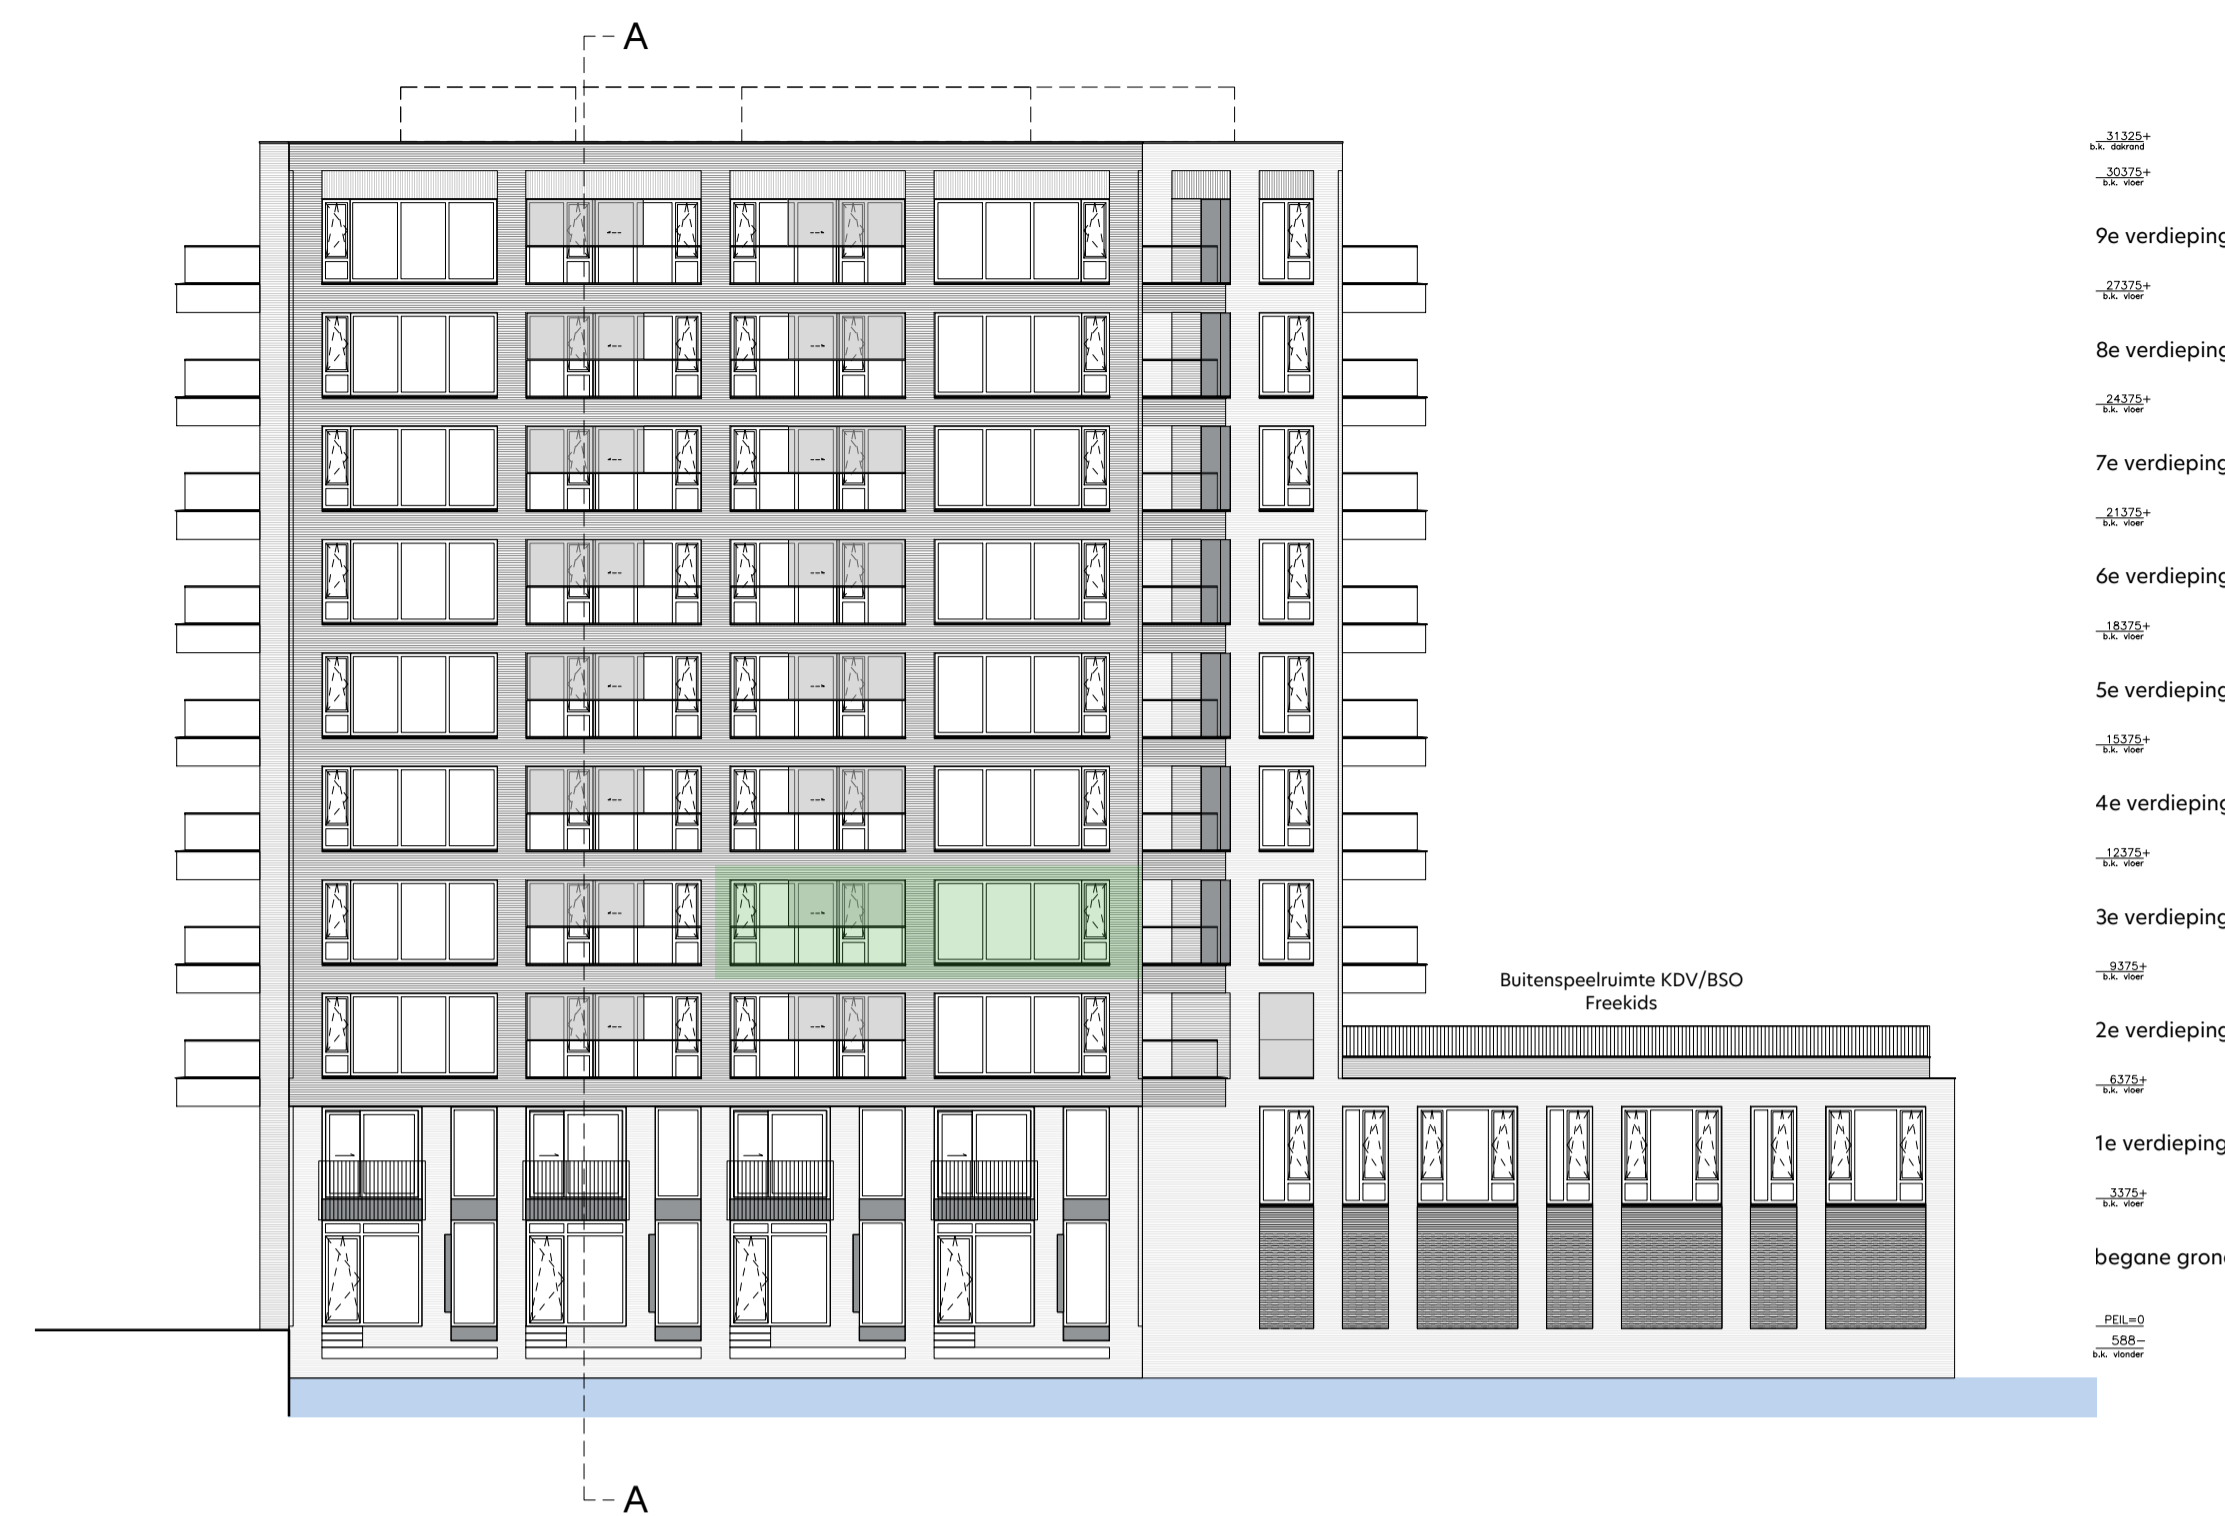


gevelaanzicht Noord-Oost
1: 200



gevelaanzicht Noord-West
1: 200




gevelaanzicht Zuid-West
1: 200

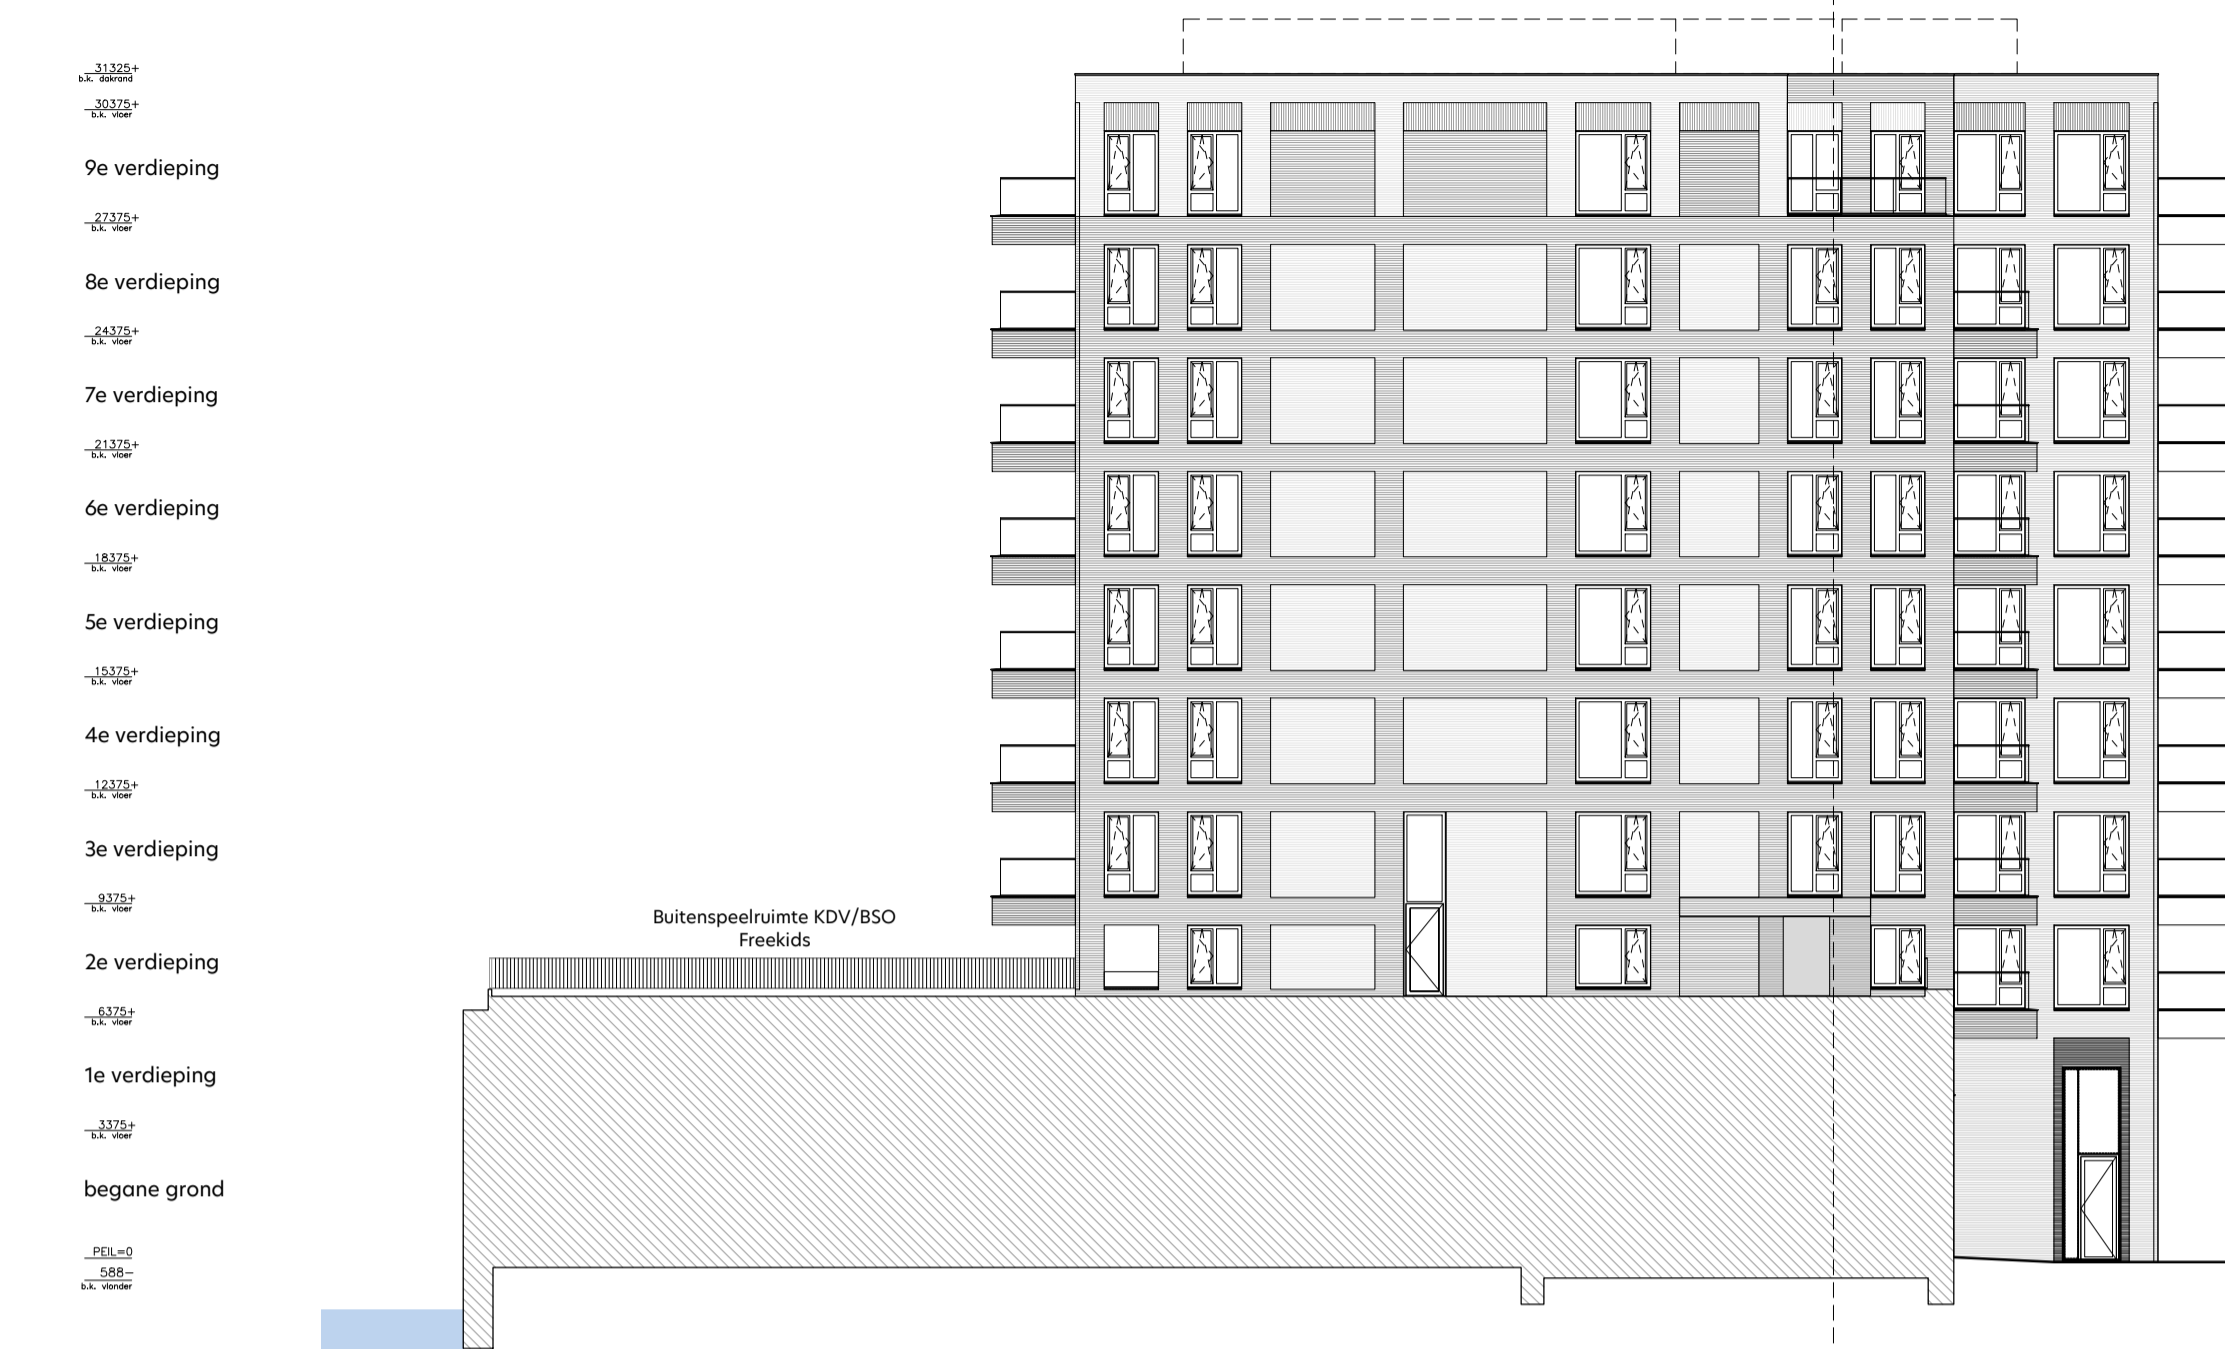


gevelaanzicht Zuid-Oost
1: 200




doorsnede A-A
1: 200

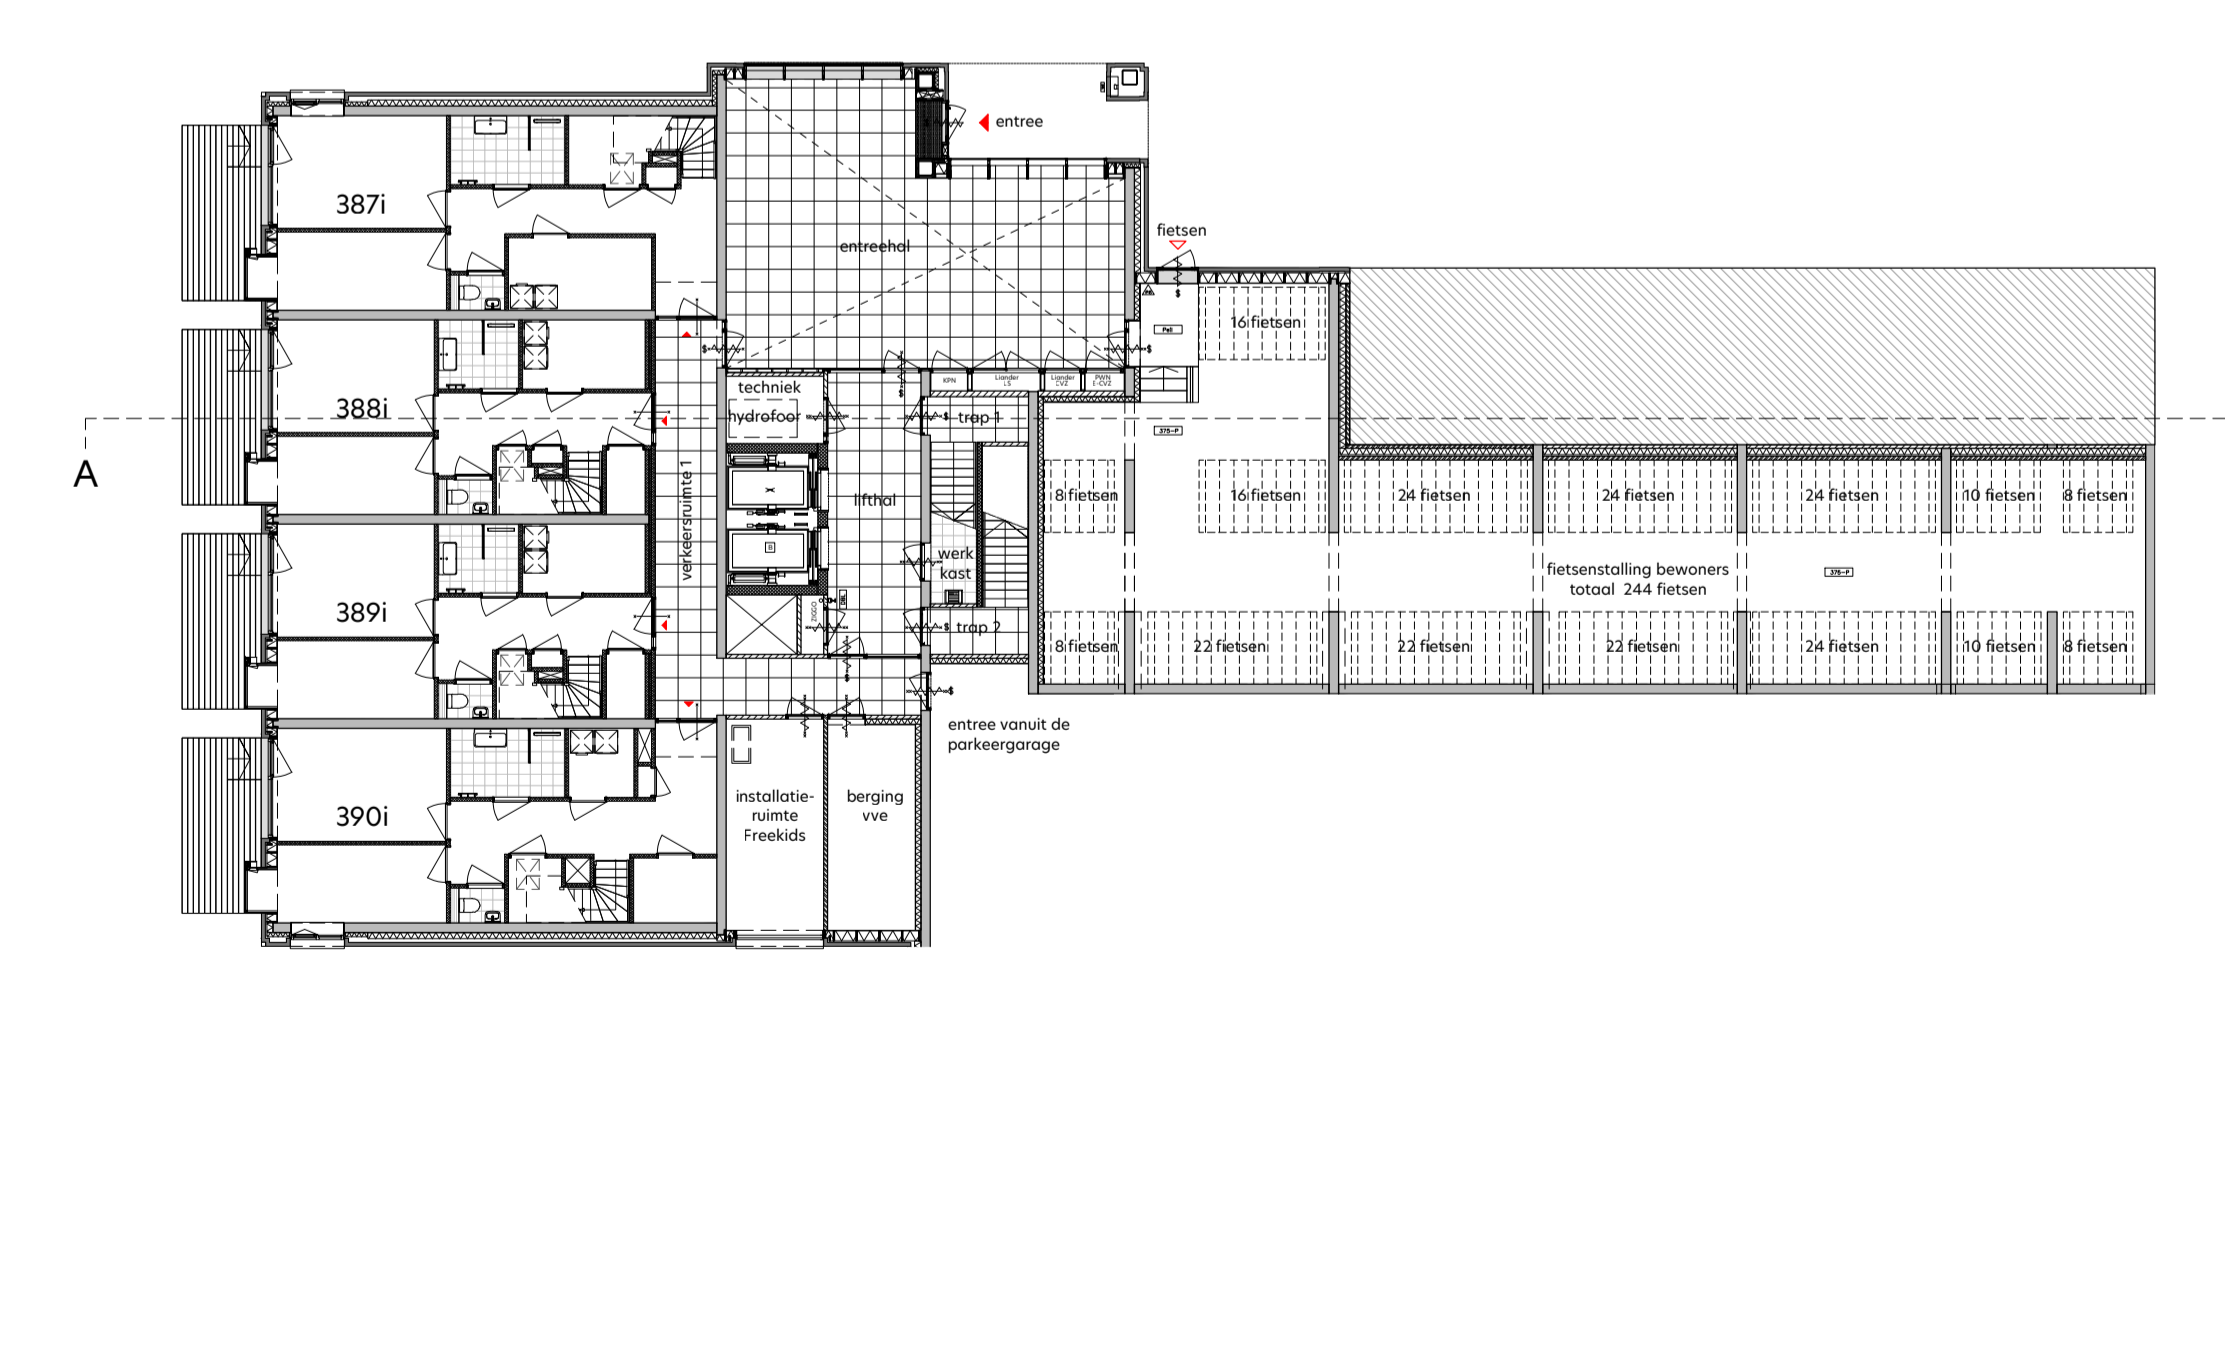

overzicht begane grond
1: 200

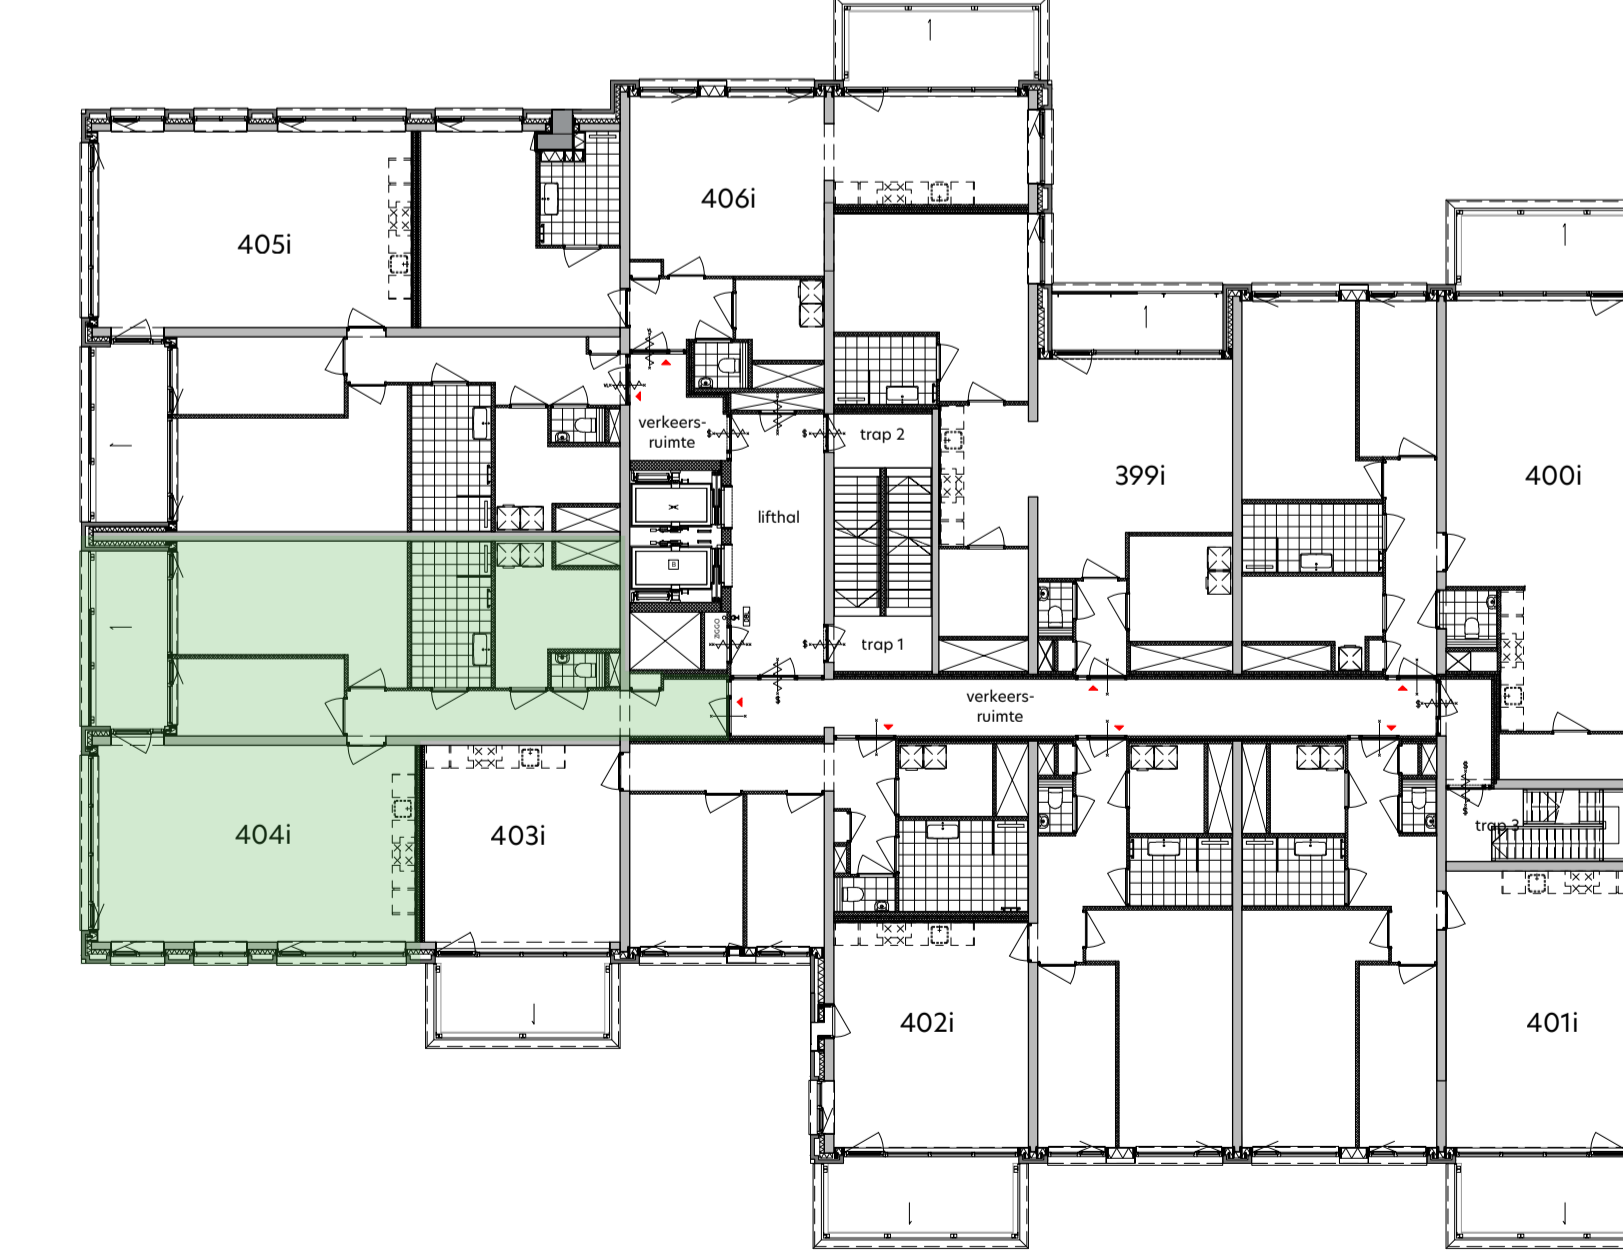

plattegrond derde verdieping
1: 200

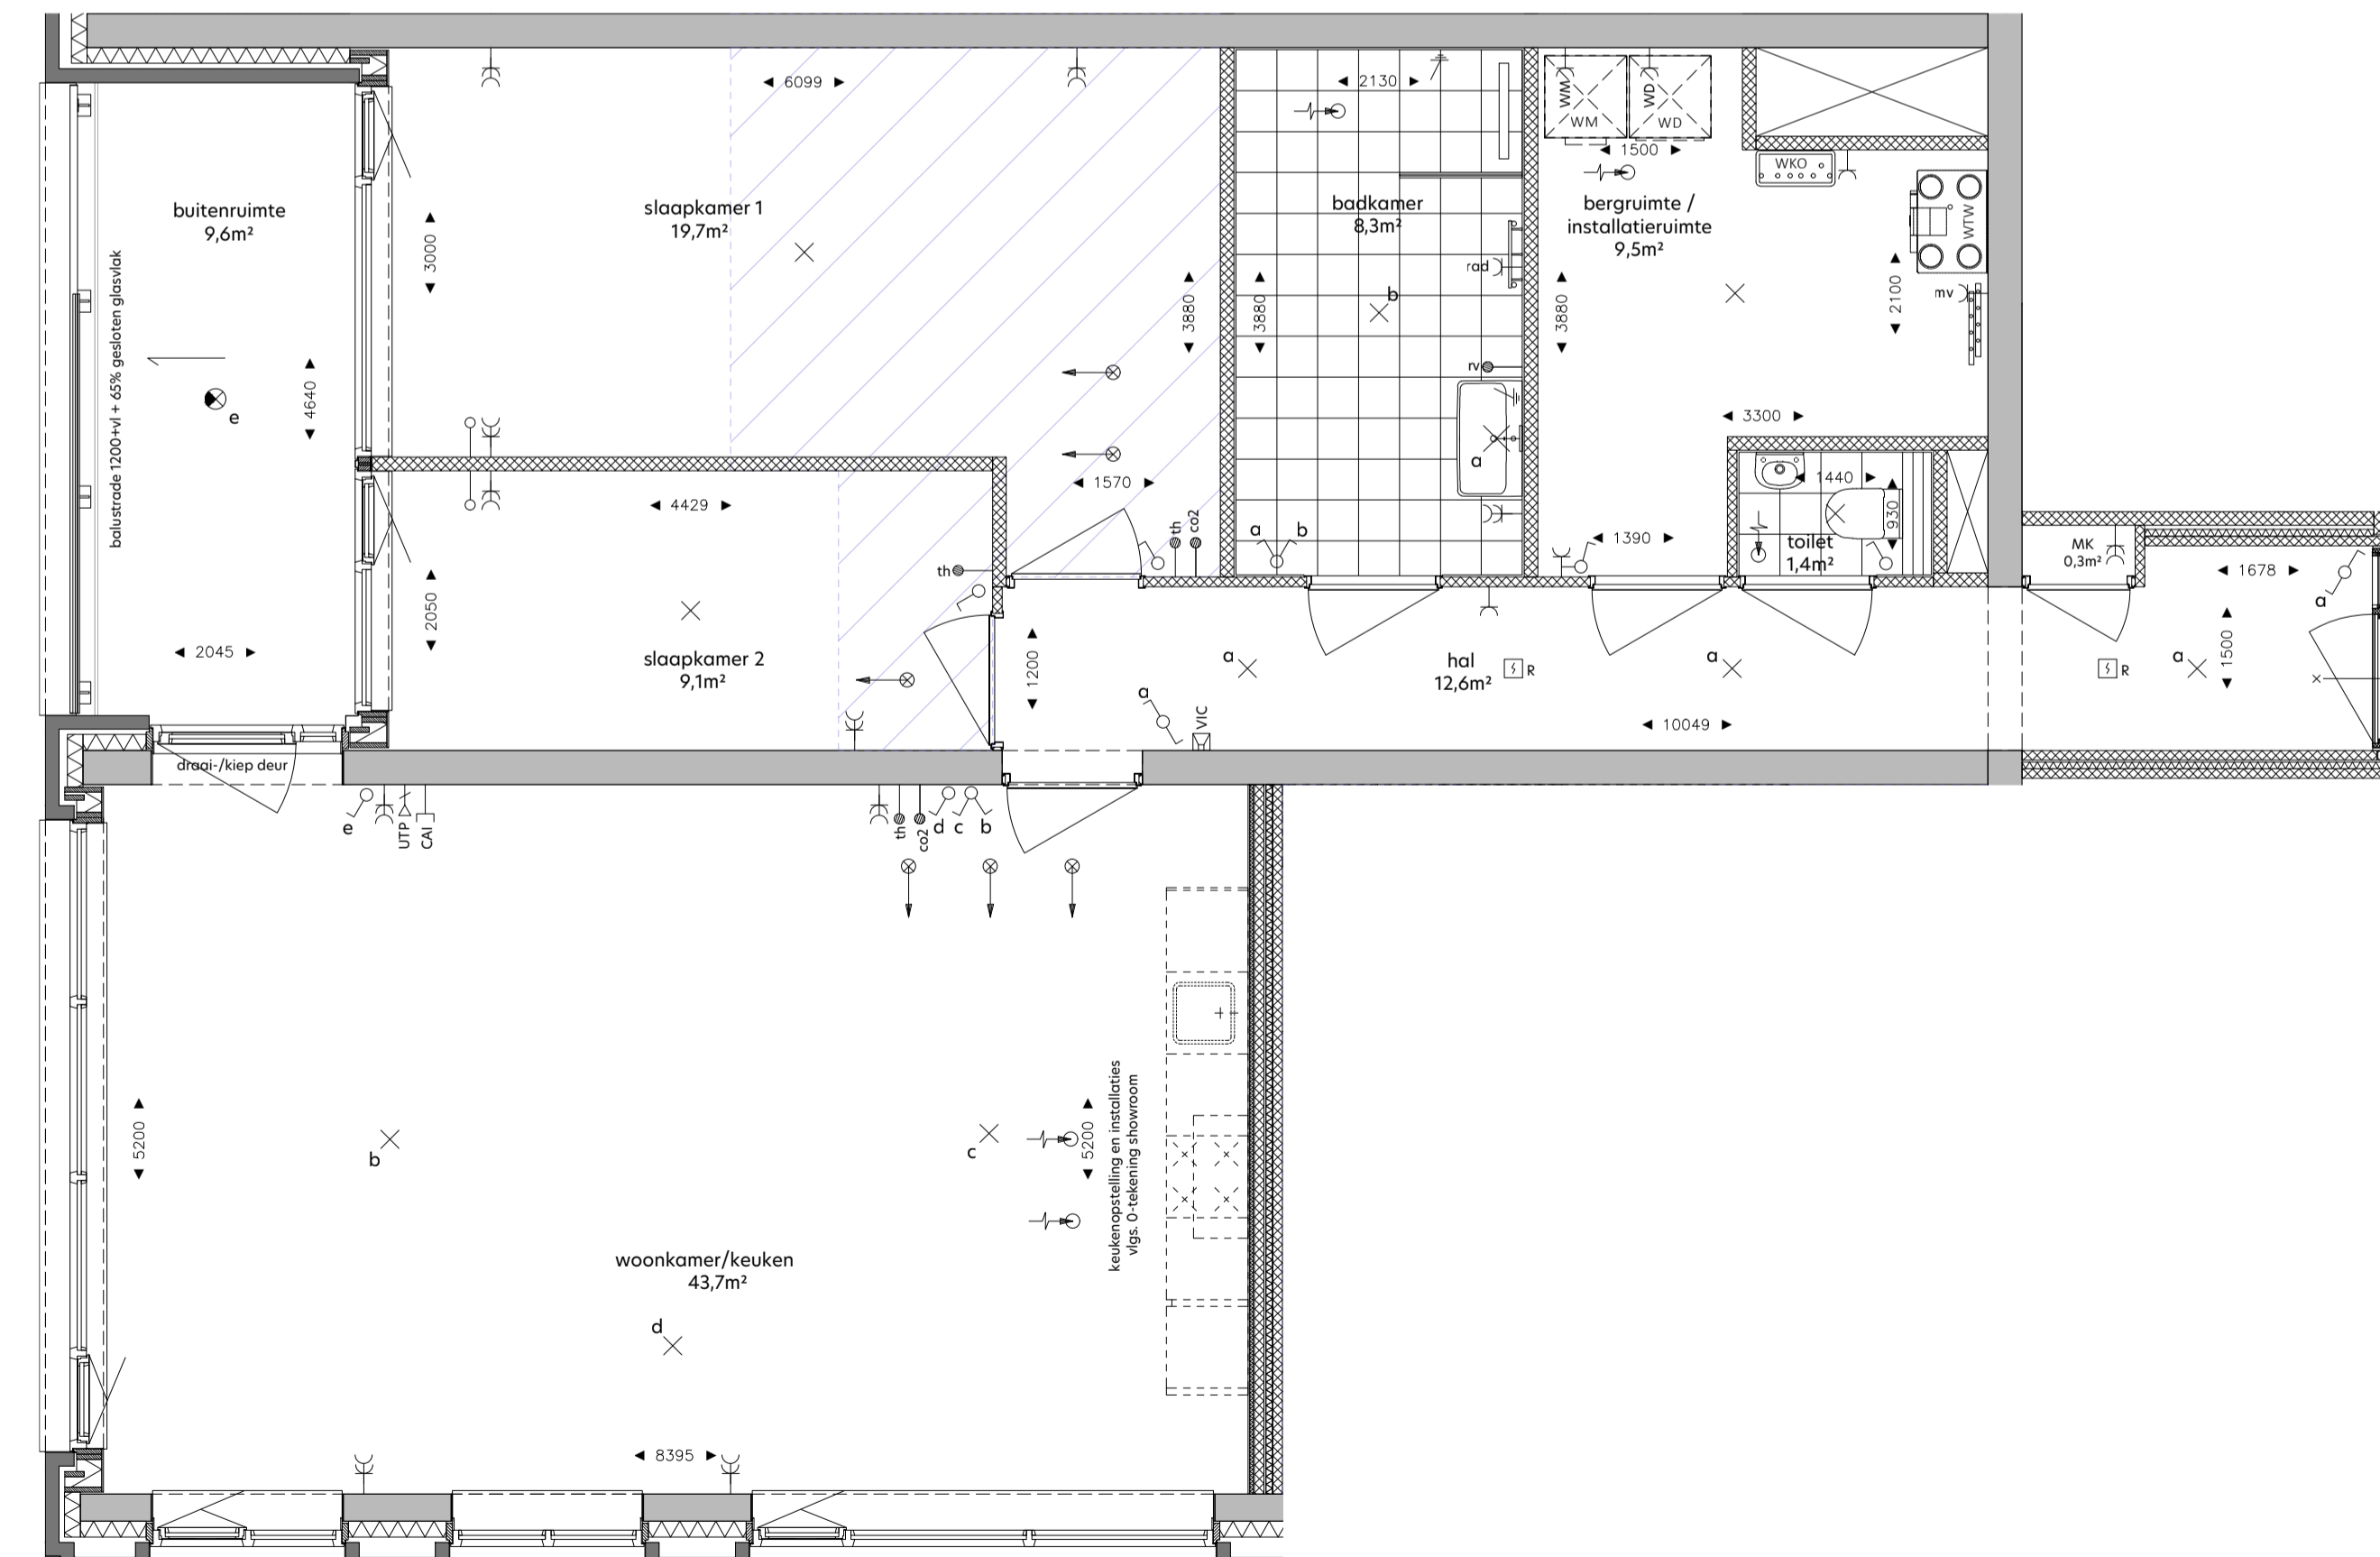

woningplattegrond
1: 50

RENVOOI

de krijtstreepmethode t.b.v. de verblifruimte conform het bouwbesluit 2012

	de krijtstreepmethode t.b.v. de verblifruimte conform het bouwbesluit 2012
	metaalwerk, baksteen
	beton in het-werk-gestort
	prefabbeton
	gasbeton
	kolkaantelen, vellingkantblokken
	kolkaandstenen, lijmblokken
	voorzetswand, Metal Stud
	isolatiedek
	huurtafelbouwlement
	entree woning
	neven entree woning
	knipstuk
	zelfsluitende deur
	brandwerende deur 30min.
	zelfsluitende brandwerende deur 30min.
	brandwerende deur 30min.
	zelfsluitende brandwerende deur 60min.
	zelfsluitende brandwerende deur 60min.
	voorzetsinrichting - rookmelder/brandmeld gestuurd
	daardring met vrijspasfunctie - rookmelder gestuurd
	deur te openen zonder sleutel vanaf de aangegeven zijde
	droge blusleiding
	brandslanghoes
	draagbaar blusapparaat - 6 liter schuim/kg poeder
	vlichtaangepasde
	slow-whoop
	ruimte v.v. noodverlichting
	brandwerend conform NEN-EN 81-72


SYMBOL	VERKLARING	HOOGTE
	Elektronische installatie	
	enkeelpolige schakelaar	1050
	enkeelpolige schakelaar - toilet	1350
	serieschakelaar	1050
	wandschakelaar	1050
	combi schakelaar/wandcontactdoos 1v+ra	1050
	wandcontactdoos 1v+ra	300
	wandcontactdoos 2v+ra	300
	wandlichtpunt badkamer	1850
	wandcontactdoos 1v+ra t.b.v. wasmachine	1050
	wandcontactdoos 1v+ra t.b.v. wasdroger	1050
	in plafond	
	central aarpunt	700
	wandlichtpunt buitenverlichting	1800
	wandlichtpunt buitenverlichting - incl. armatuur	1800
	plafondlichtpunt buitenverlichting - incl. armatuur	
	Zwakstroom & beveiligings installatie	
	aansluitpunt bedraad t.b.v. CAI	300
	aansluitpunt bedraad LPT CAI t.b.v. data RJ45 wcd	300
	aansluitpunt loos voorzien van ofdeksplaat	300
	bedrukker	1050
	rookmelder (gekoppeld)	in plafond
	video-intercom toestel	1500
	Elektra voorzieningen t.b.v. van W-installatie	
	co2 detector t.b.v. sturing WTW	1275
	aansluitpunt t.b.v. thermostaat	1500
	aansluitpunt t.b.v. vocht sensor (badkamer)	1500
	wandcontactdoos 1v+ra t.b.v. mechanische ventilatie	n.l.b.
	wandcontactdoos 1v+ra t.b.v. badkamer radiator	600

DISCLAIMER:

Deze tekening is nauwkeurig en met zorg samengesteld, maar blijft een momentopname tijdens het dynamische proces van ontwikkelen en bouwen. Hierdoor zijn wijzigingen voorbehouden. Voorbehouden hebben onder meer betrekking op:

- wijzigingen voortvloeiend uit de eisen van de overheid en/of nutsbedrijven;
- wijzigingen van constructies;
- het verloop van kanalen, leidingen en posities van schachten;
- de plaats van en het aantal lichtpunten, schakelaars, wandcontactdozen, ventilatievoorzieningen en overige installatieonderdelen;
- het kleur- en materiaalgebruik;
- de definitieve invulling van de woonomgeving.

De maten in de tekening zijn 'circa' maten. Hieraan kunnen geen rechten worden ontleend.

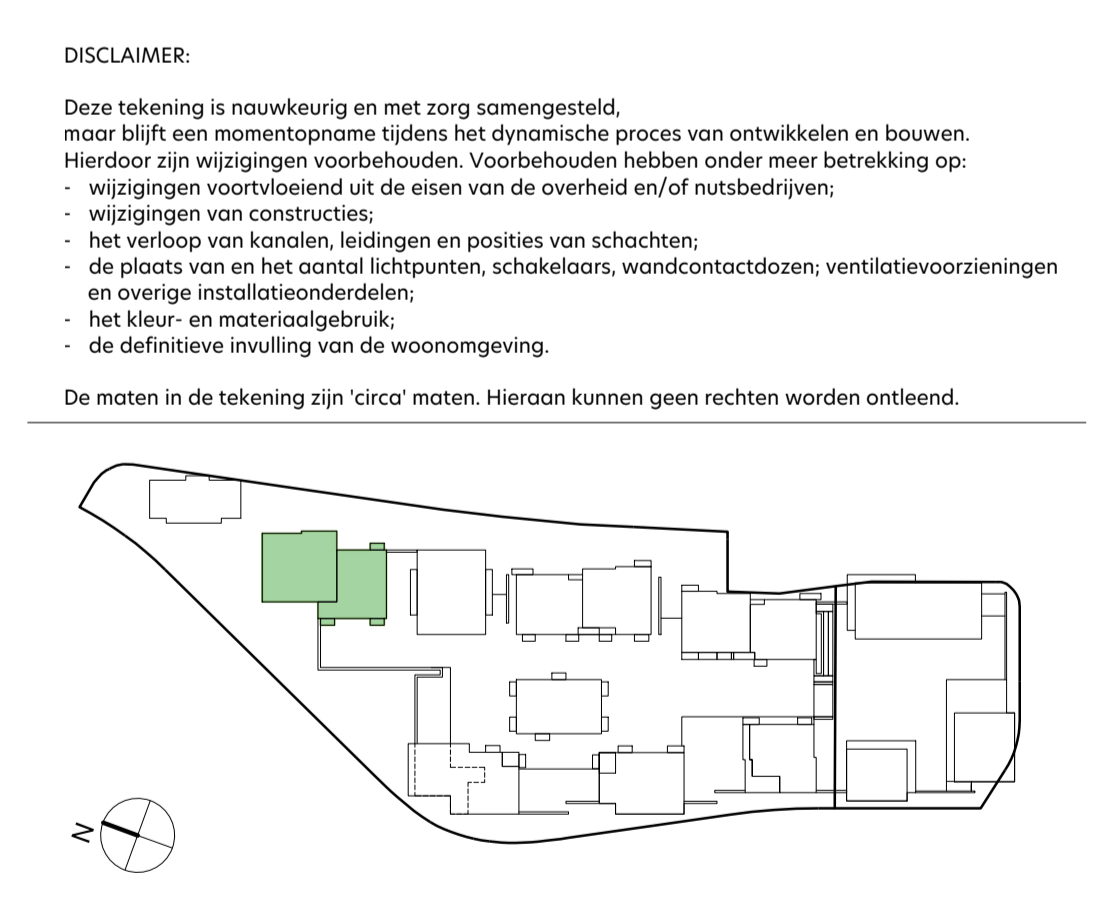

onderwerp: De Ruyter	bovennummer: 404i	fase: Verkoop
formaat: A1 +	schaal: 1:50 / 1:200	status: DEFINITIEF
datum: 12.05.2022	gewijzigd:	

tekeningnummer:
I-3-404

