



gevelaanzicht Noord-Oost
1: 200



gevelaanzicht Noord-West
1: 200




gevelaanzicht Zuid-West
1: 200




gevelaanzicht Zuid-Oost
1: 200




doorsnede A-A
1: 200

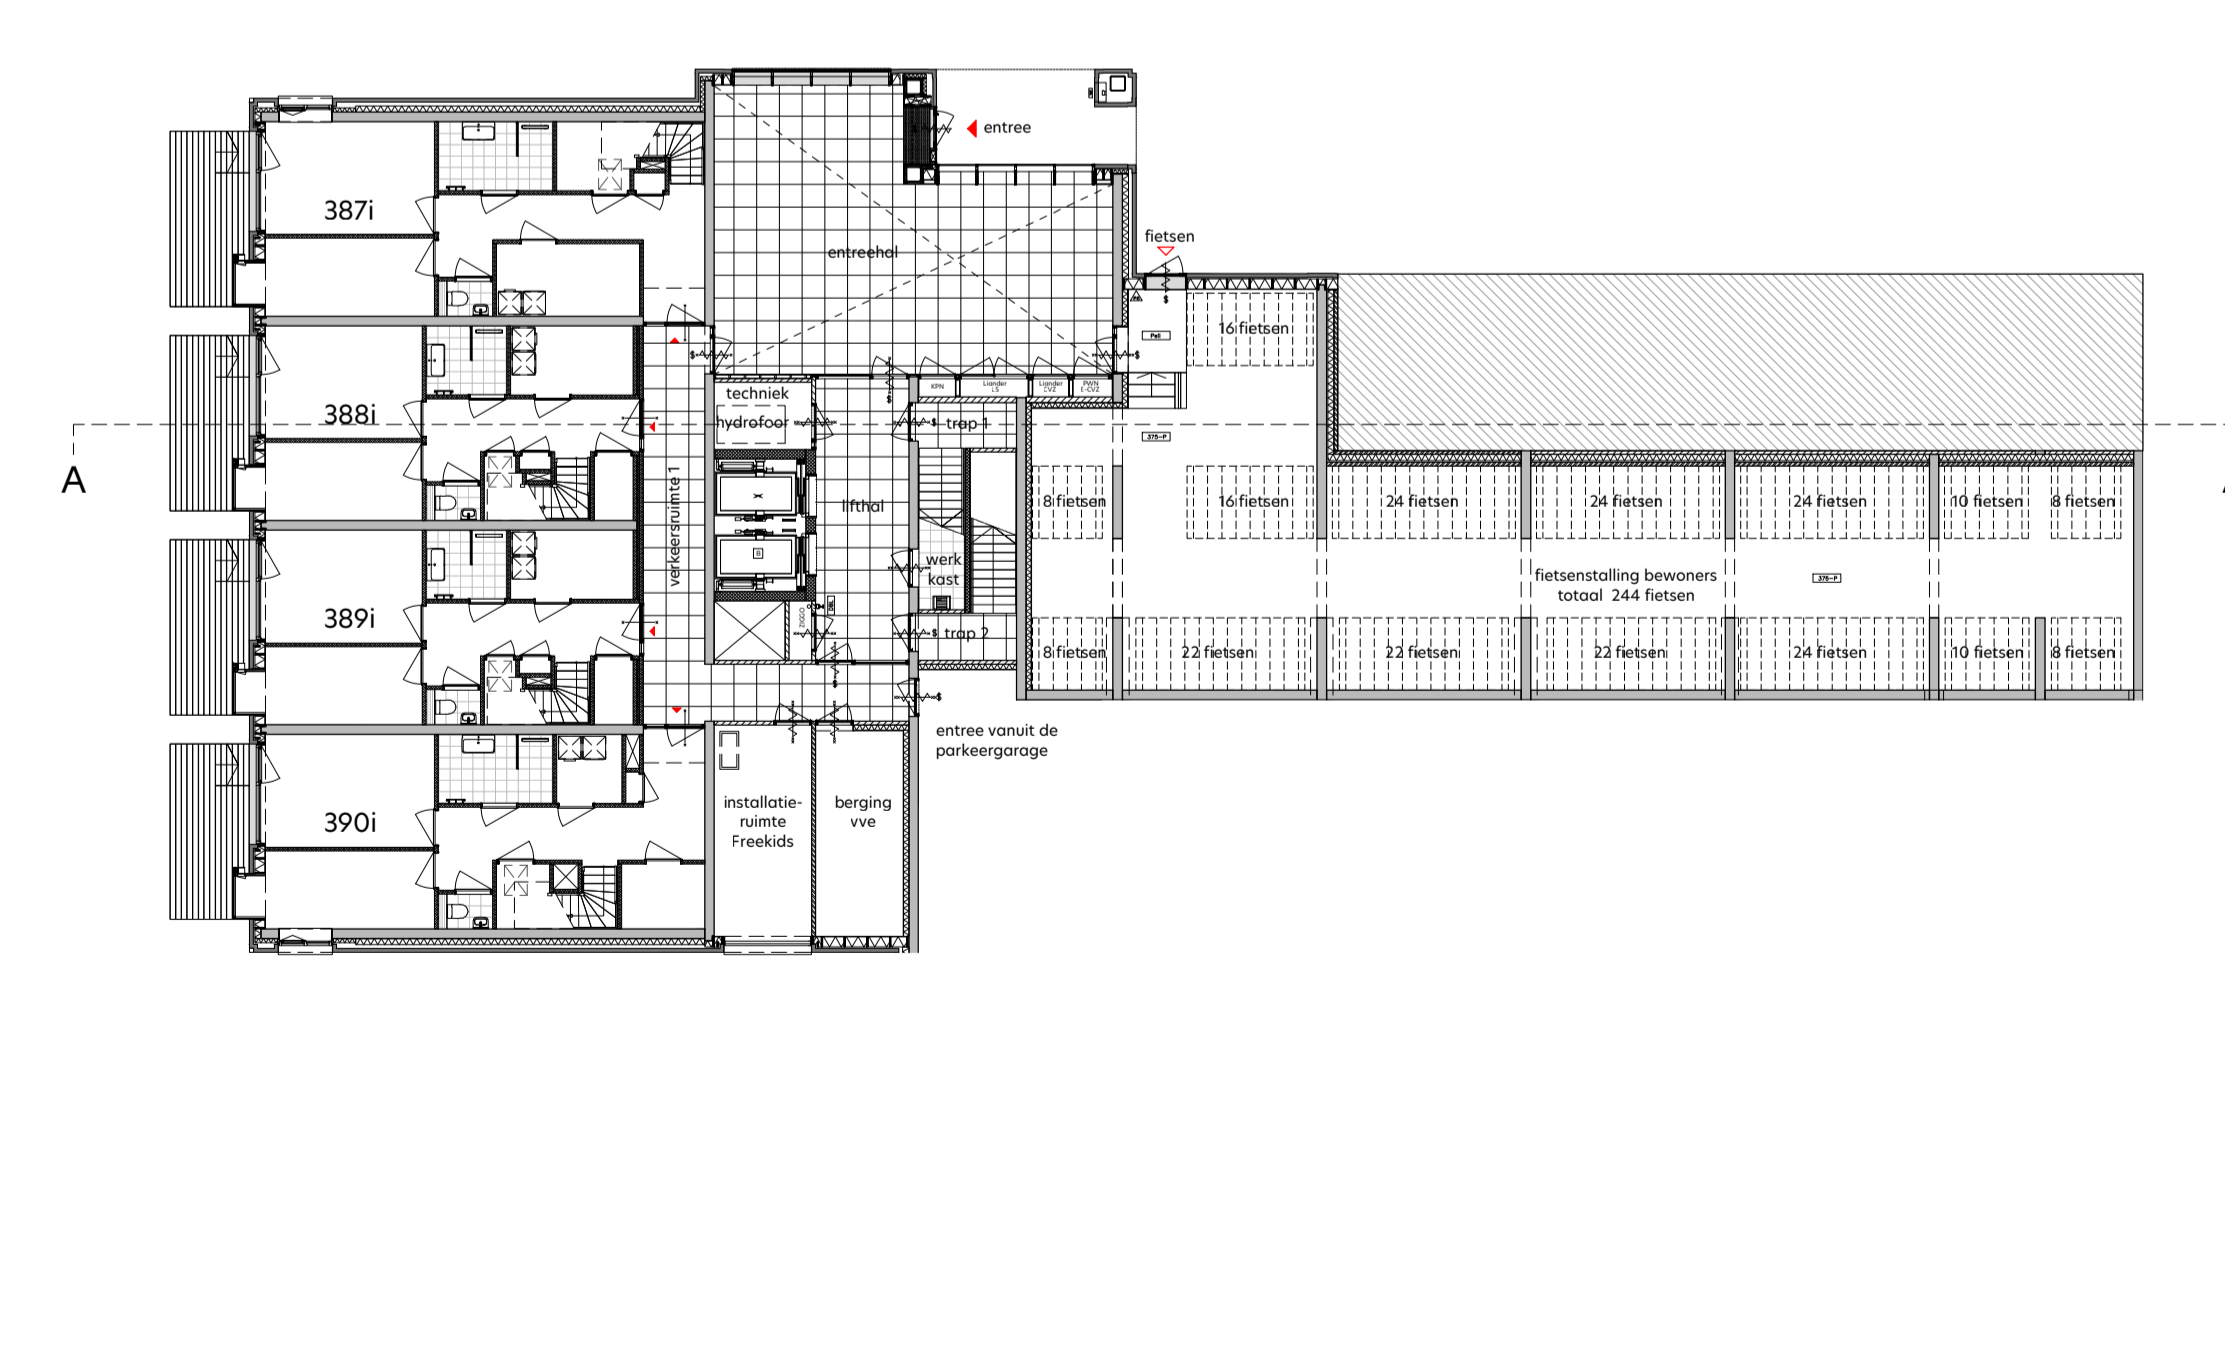

overzicht begane grond
1: 200

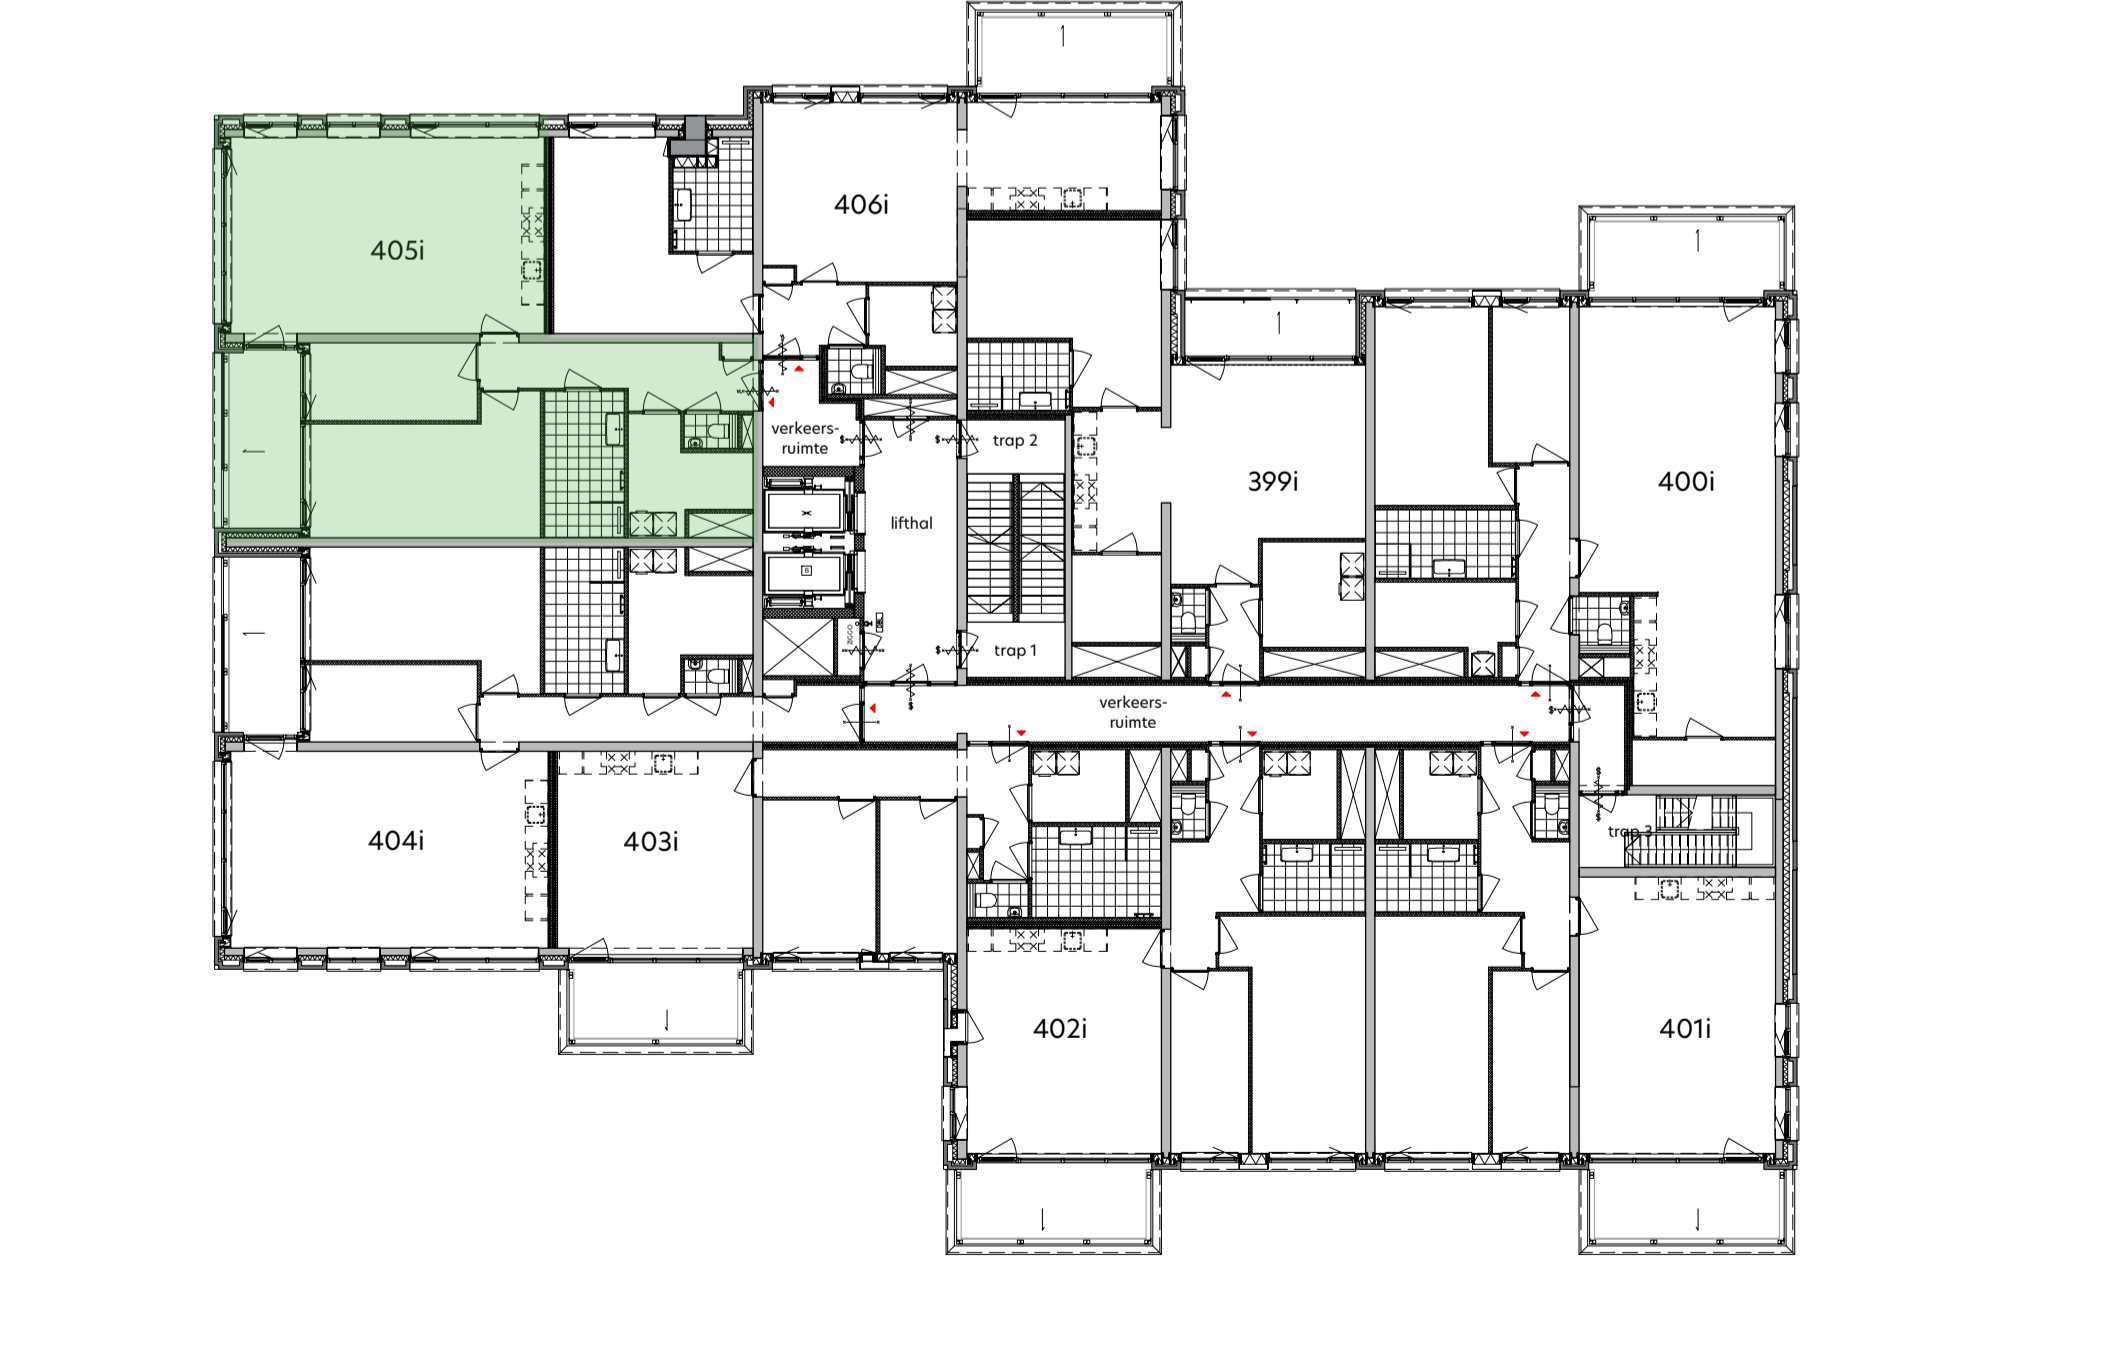

plattegrond derde verdieping
1: 200

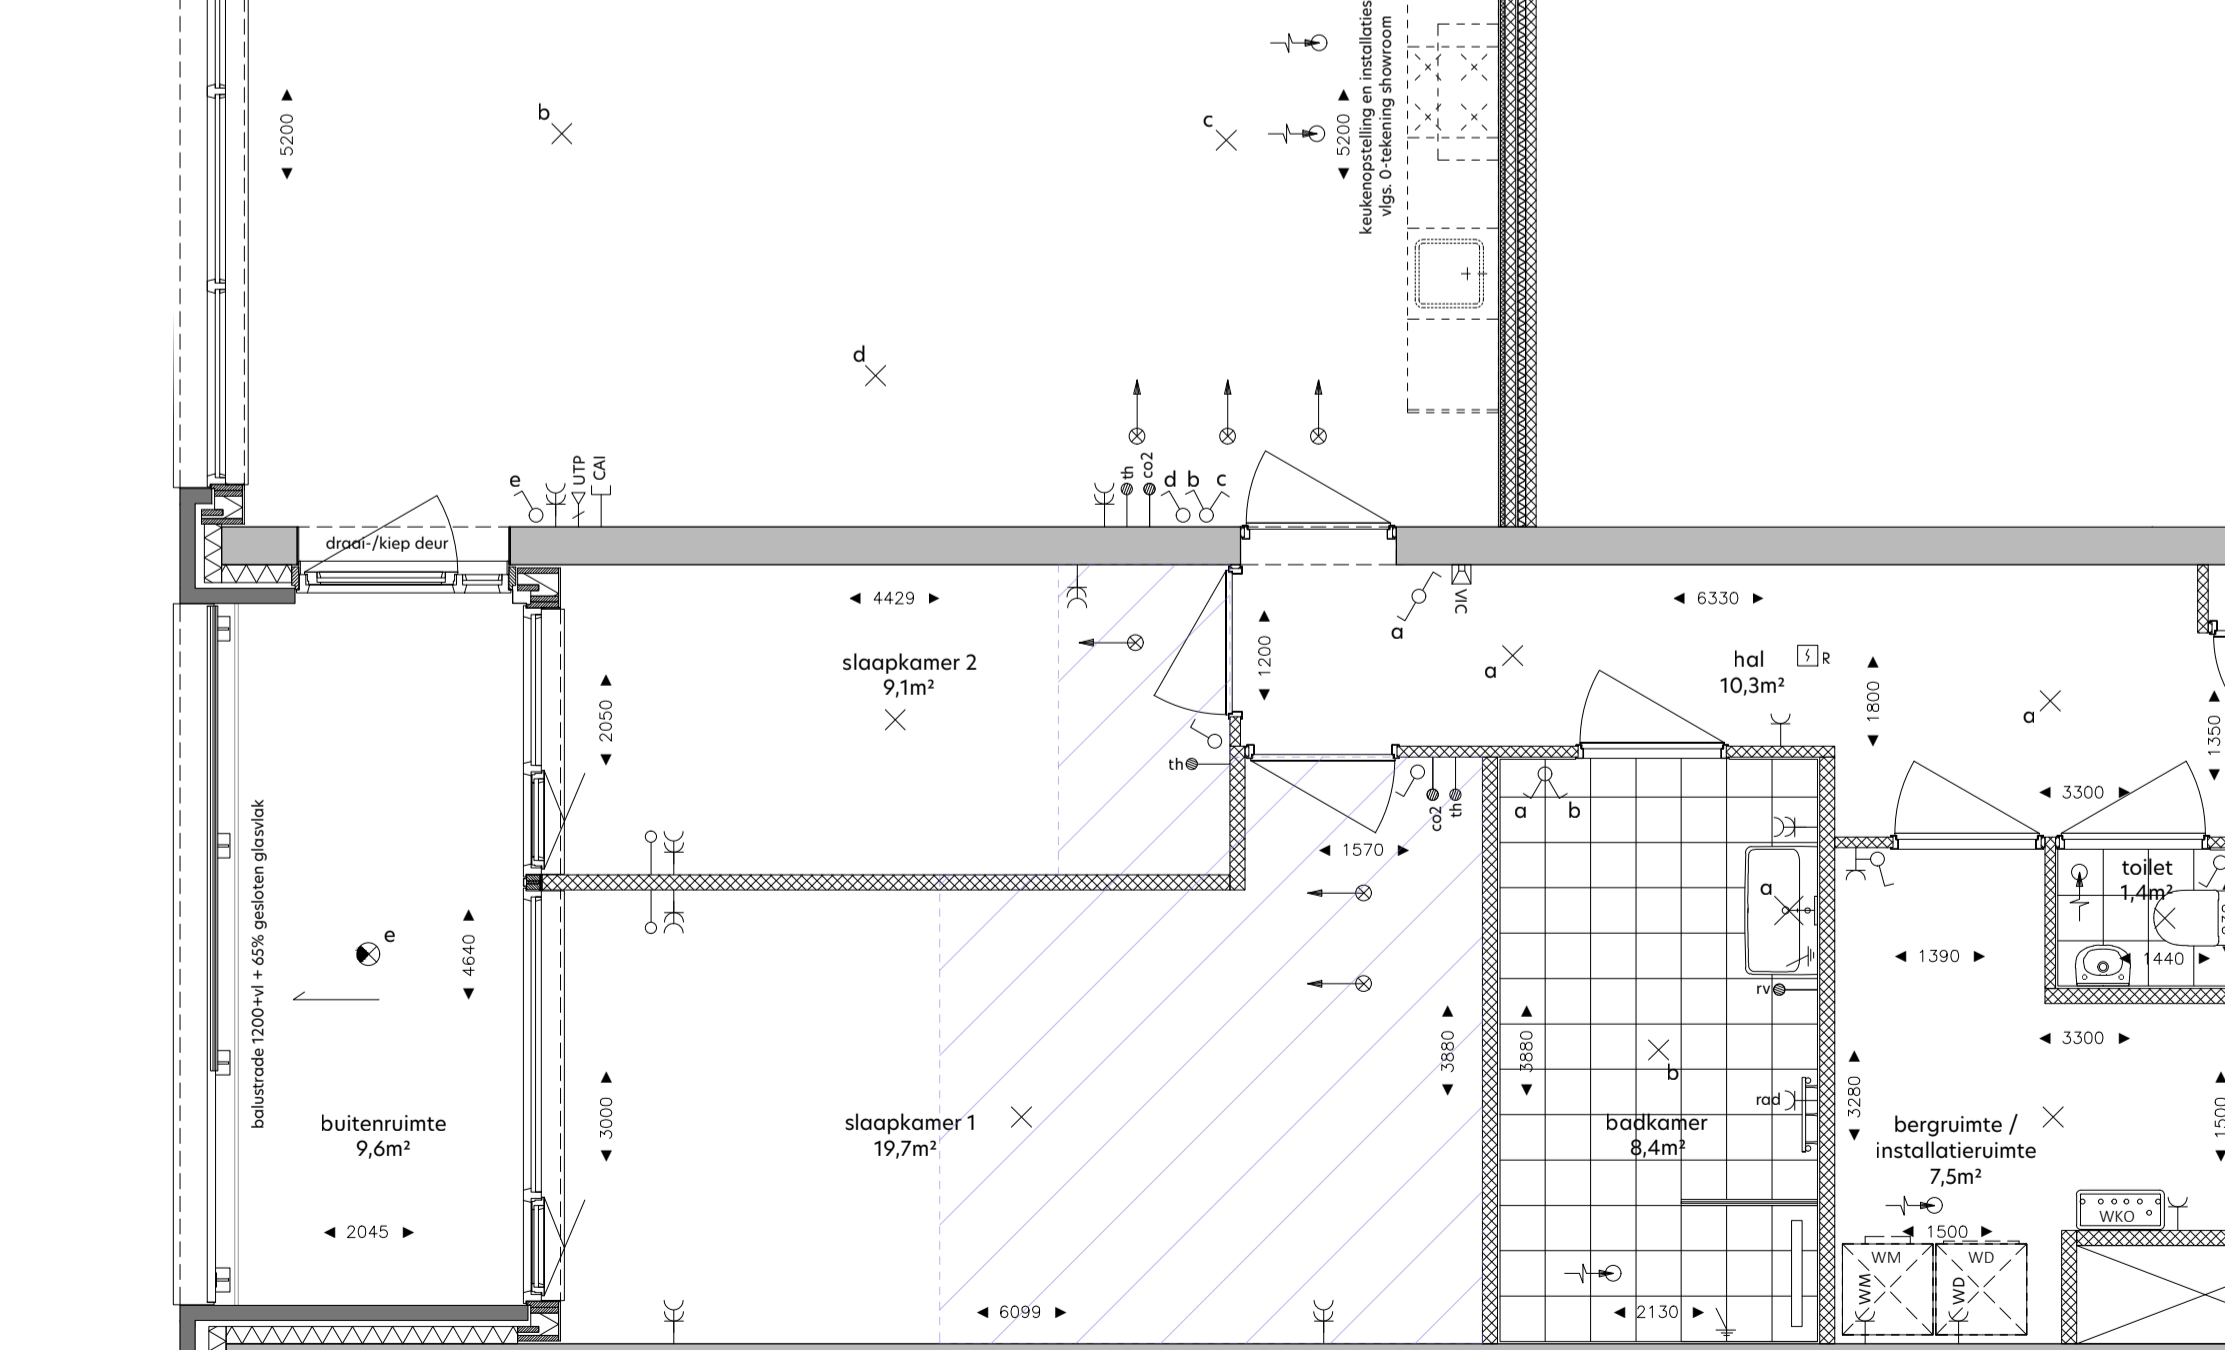

woningplattegrond
1: 50

RENOVOI

de krijstrapmethode t.b.v. de verblifruimte conform het bouwbesluit 2012

metalwerk, bakstenen

beton in het-werk-gestort

prefabbeton

gasbeton

kolkaanzetten, vellingkantblokken

kolkaanzetten, lijmblokken

voorzetswand, Metal Stud

isolatie

houtskeletbouwlement

entree woning

neven entree woning

knippluk

zelfsluitende deur

brandwerende deur 30min.

brandwerende deur 30min.

brandwerende deur 30min.

zelfsluitende brandwerende deur 60min.

zelfsluitende brandwerende deur 20min.

voorzetsinrichting - rookmelder/brandmeld gestuurd

duurduring met vrijloopfunctie - rookmelder gestuurd

deur te openen zonder sleutel vanaf de aangegeven zijde

droge blusleiding

brandingshulp

draagbaar blusmiddel - 6 liter schuim/kg poeder

vlichtaangepassing

slow-whoop

ruimte v.v. noodverlichting

brandwerend conform NEN-EN 81-72


SYMBOL	VERKLARING	HOOGTE
	Werkvoorbereiding installatie	
	verdel. vloerverwarming	
	opstelplaats wasmachine	
	opstelplaats wasdroger	
	WTW unit	
	afleverst WKO	
	WTW afslag	
	WTW inblaas	
	Elektrotechnische installatie	
	enkelpolige schakelaar	1050
	enkelpolige schakelaar - toilet	1350
	serie-schakelaar	1050
	wand-schakelaar	1050
	combi schakelaar/wandcontactdoos 1v+ra	1050
	wandcontactdoos 1v+ra	300
	wandcontactdoos 2v+ra	1050
	wandcontactdoos 1v+ra tlv wasmachine	1050
	wandcontactdoos 1v+ra tlv wasdroger	1050
	in plafond	
	central aarpunt	700
	wandlichtpunt buitenverlichting	1800
	wandlichtpunt buitenverlichting - incl. armatuur	1800
	wandlichtpunt buitenverlichting - incl. armatuur	1800
	Zwakstroom & beveiligings installatie	
	aansluitpunt bedraad tlv CAI	300
	aansluitpunt bedraad LPT CAT6 tlv data RJ45 wcd	300
	aansluitpunt loos voorzien van ofdeksplaat	300
	belddrukker	1050
	rookmelder (gekoppeld)	in plafond
	video-intercom toestel	1500
	Elektrovoorzieningen t.b.v. van W-installatie	
	cool detector tlv sturing WTW	1275
	aansluitpunt tlv thermostaat	1500
	aansluitpunt tlv vocht sensor (badkamer)	1500
	wandcontactdoos 1v+ra tlv mechanische ventilatie	n.b.
	wandcontactdoos 1v+ra tlv badkamer radiator	600

DISCLAIMER:

Deze tekening is nauwkeurig en met zorg samengesteld, maar blijft een momentopname tijdens het dynamische proces van ontwikkelen en bouwen. Hierdoor zijn wijzigingen voorbehouden. Voorbehouden hebben onder meer betrekking op:

- wijzigingen voortvloeiend uit de eisen van de overheid en/of nutsbedrijven;
- wijzigingen van constructies;
- het verloop van kanalen, leidingen en posities van schakelaars;
- de plaats van en het aantal lichtpunten, schakelaars, wandcontactdozen, ventilatievoorzieningen en overige installatieonderdelen;
- het kleur- en materiaalgebruik;
- de definitieve invulling van de woonomgeving.

De maten in de tekening zijn 'c/c' maten. Hieraan kunnen geen rechten worden ontleend.

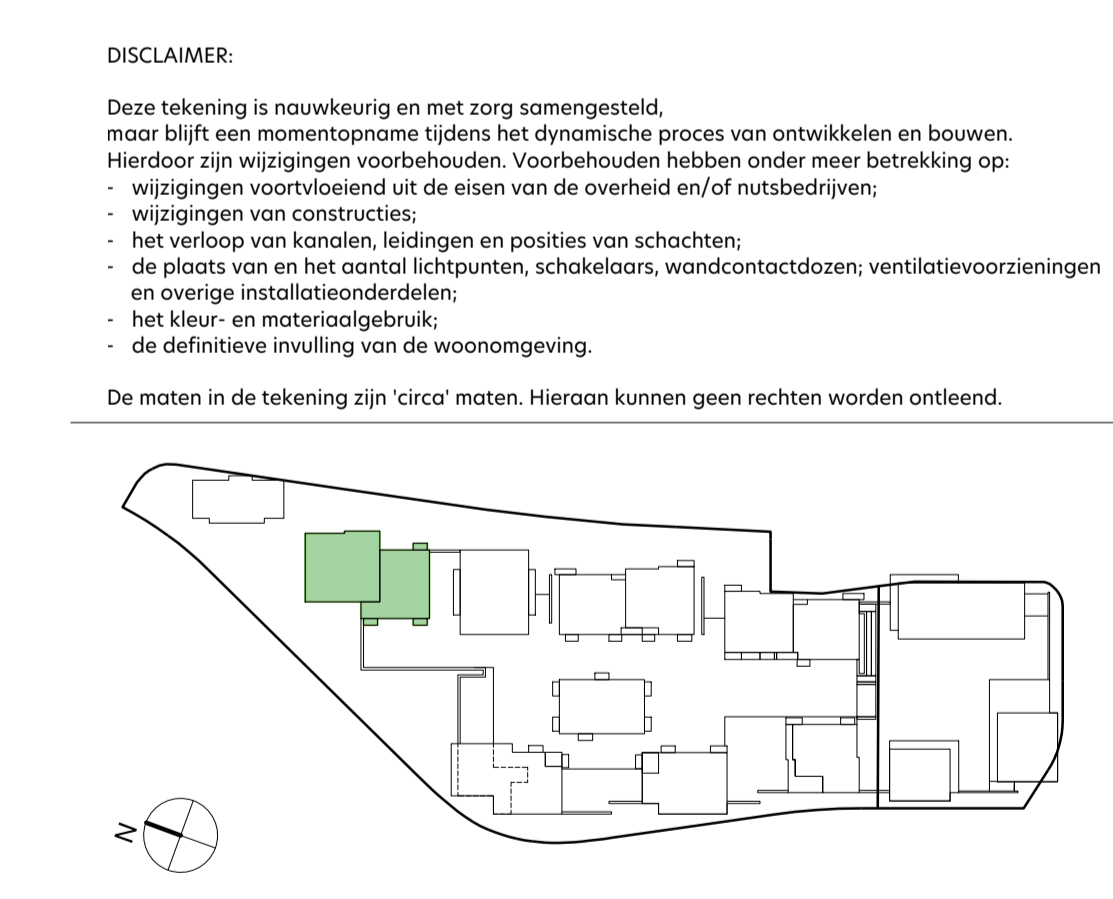

onderwerp: **De Ruyter** bouwnummer: **405i** fase: **Verkoop**

formaat: **A1 +** schaal: **1:50 / 1:200** status: **DEFINITIEF**

datum: **12.05.2022** gewijzigd:

tekeningnummer: **I-3-405**

