

gevelaanzicht Noord-Oost  
1: 200



gevelaanzicht Noord-West  
1: 200




gevelaanzicht Zuid-West  
1: 200




gevelaanzicht Zuid-Oost  
1: 200




doorsnede A-A  
1: 200

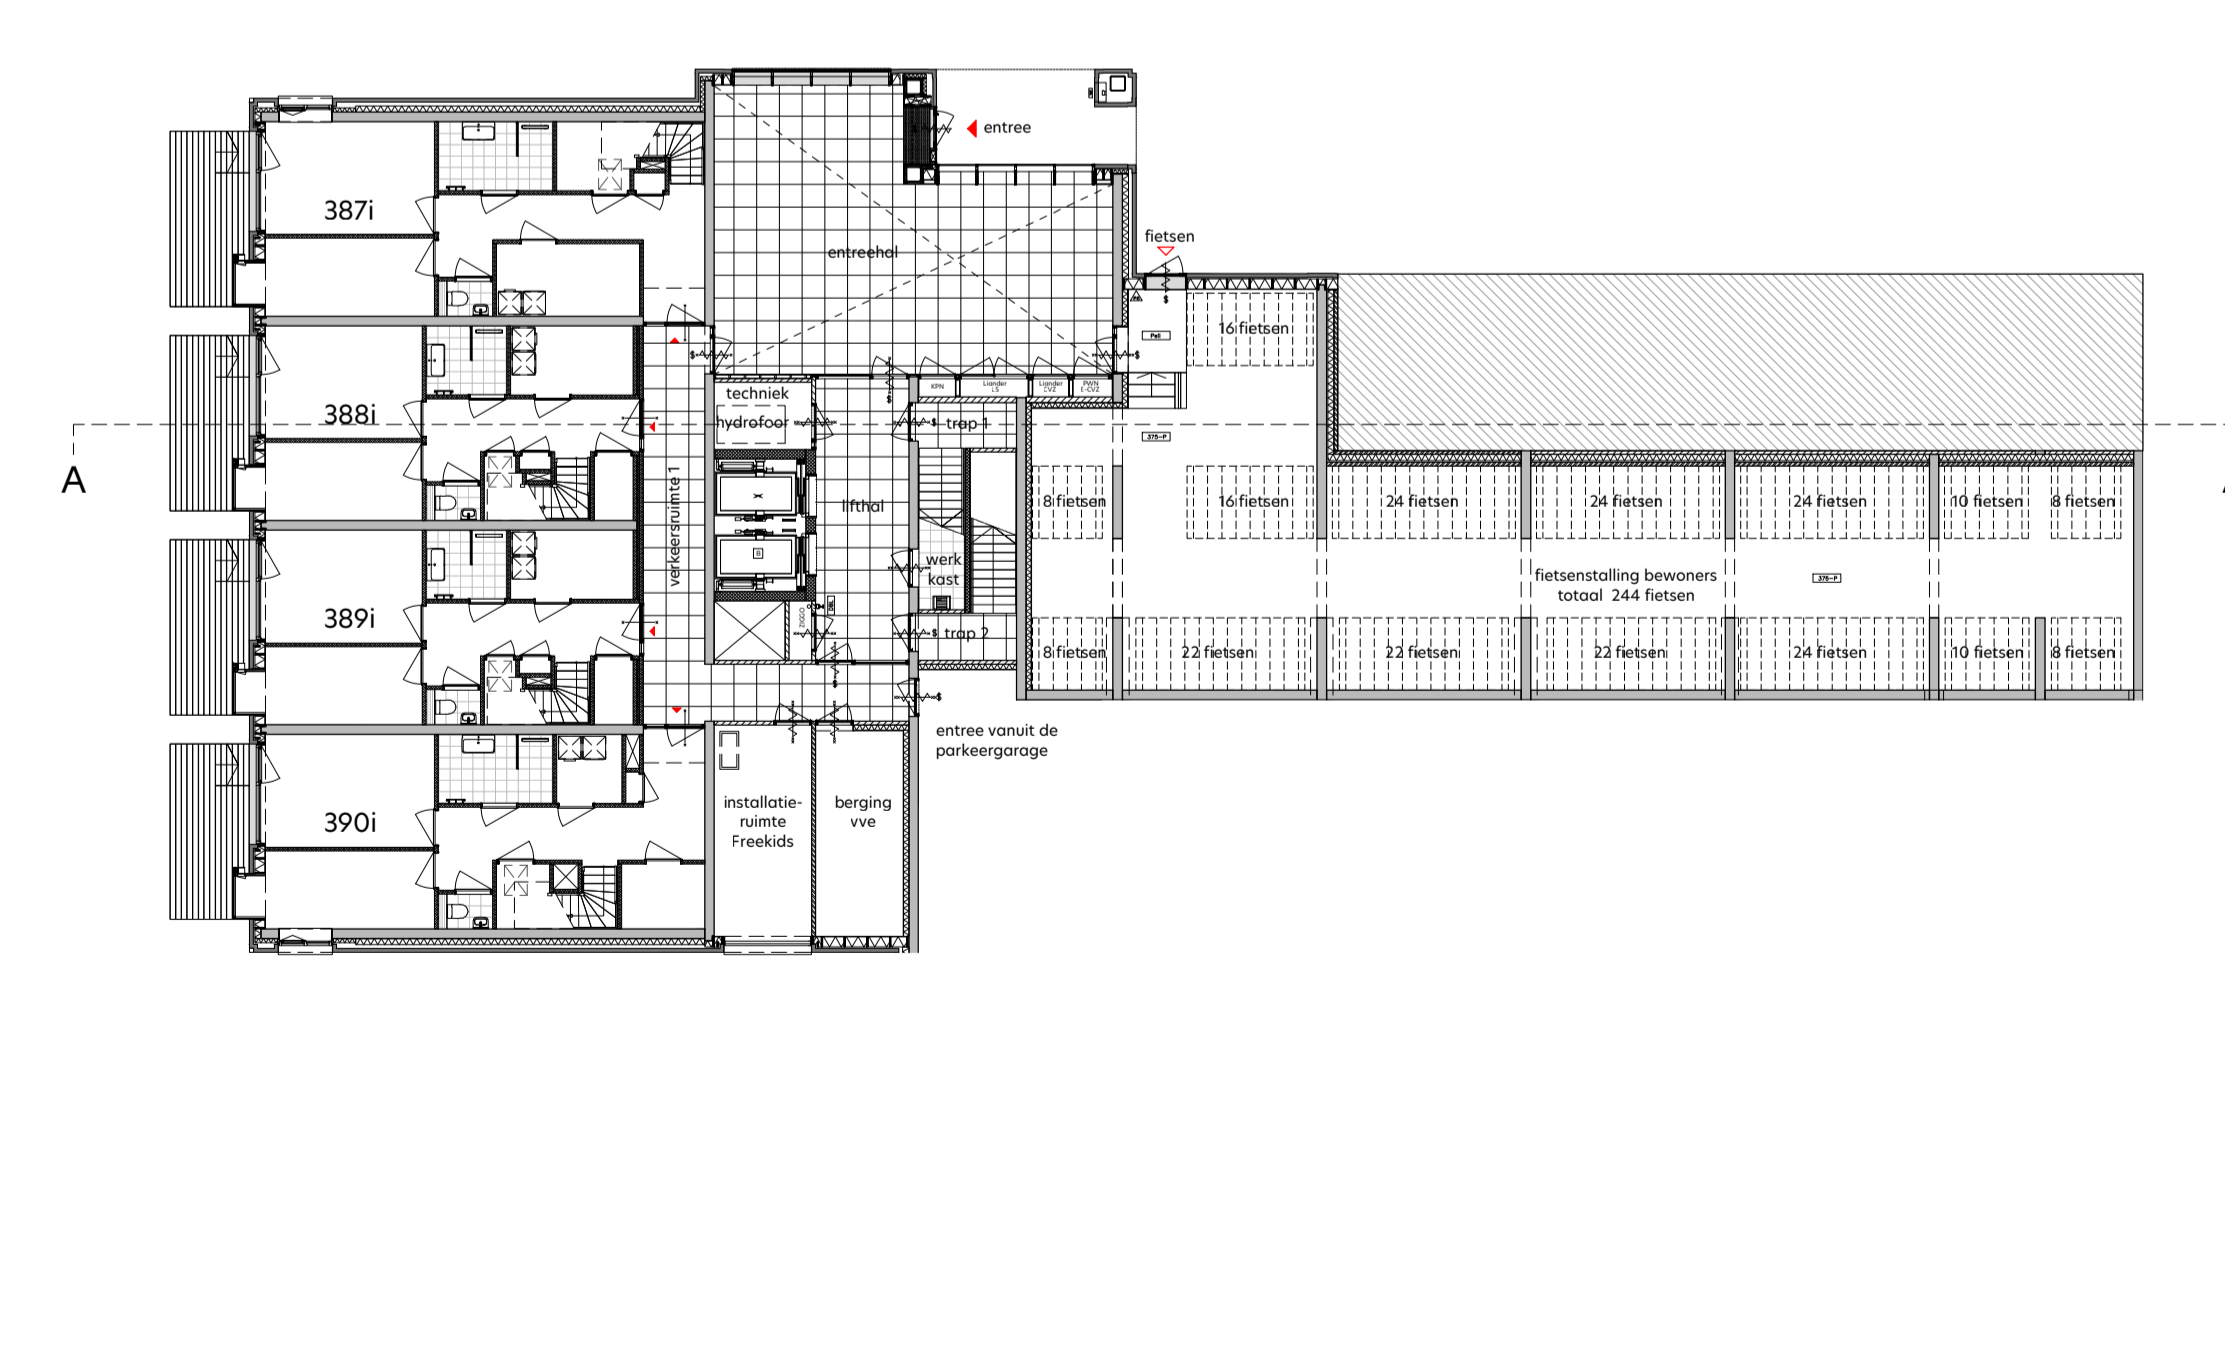

overzicht begane grond  
1: 200

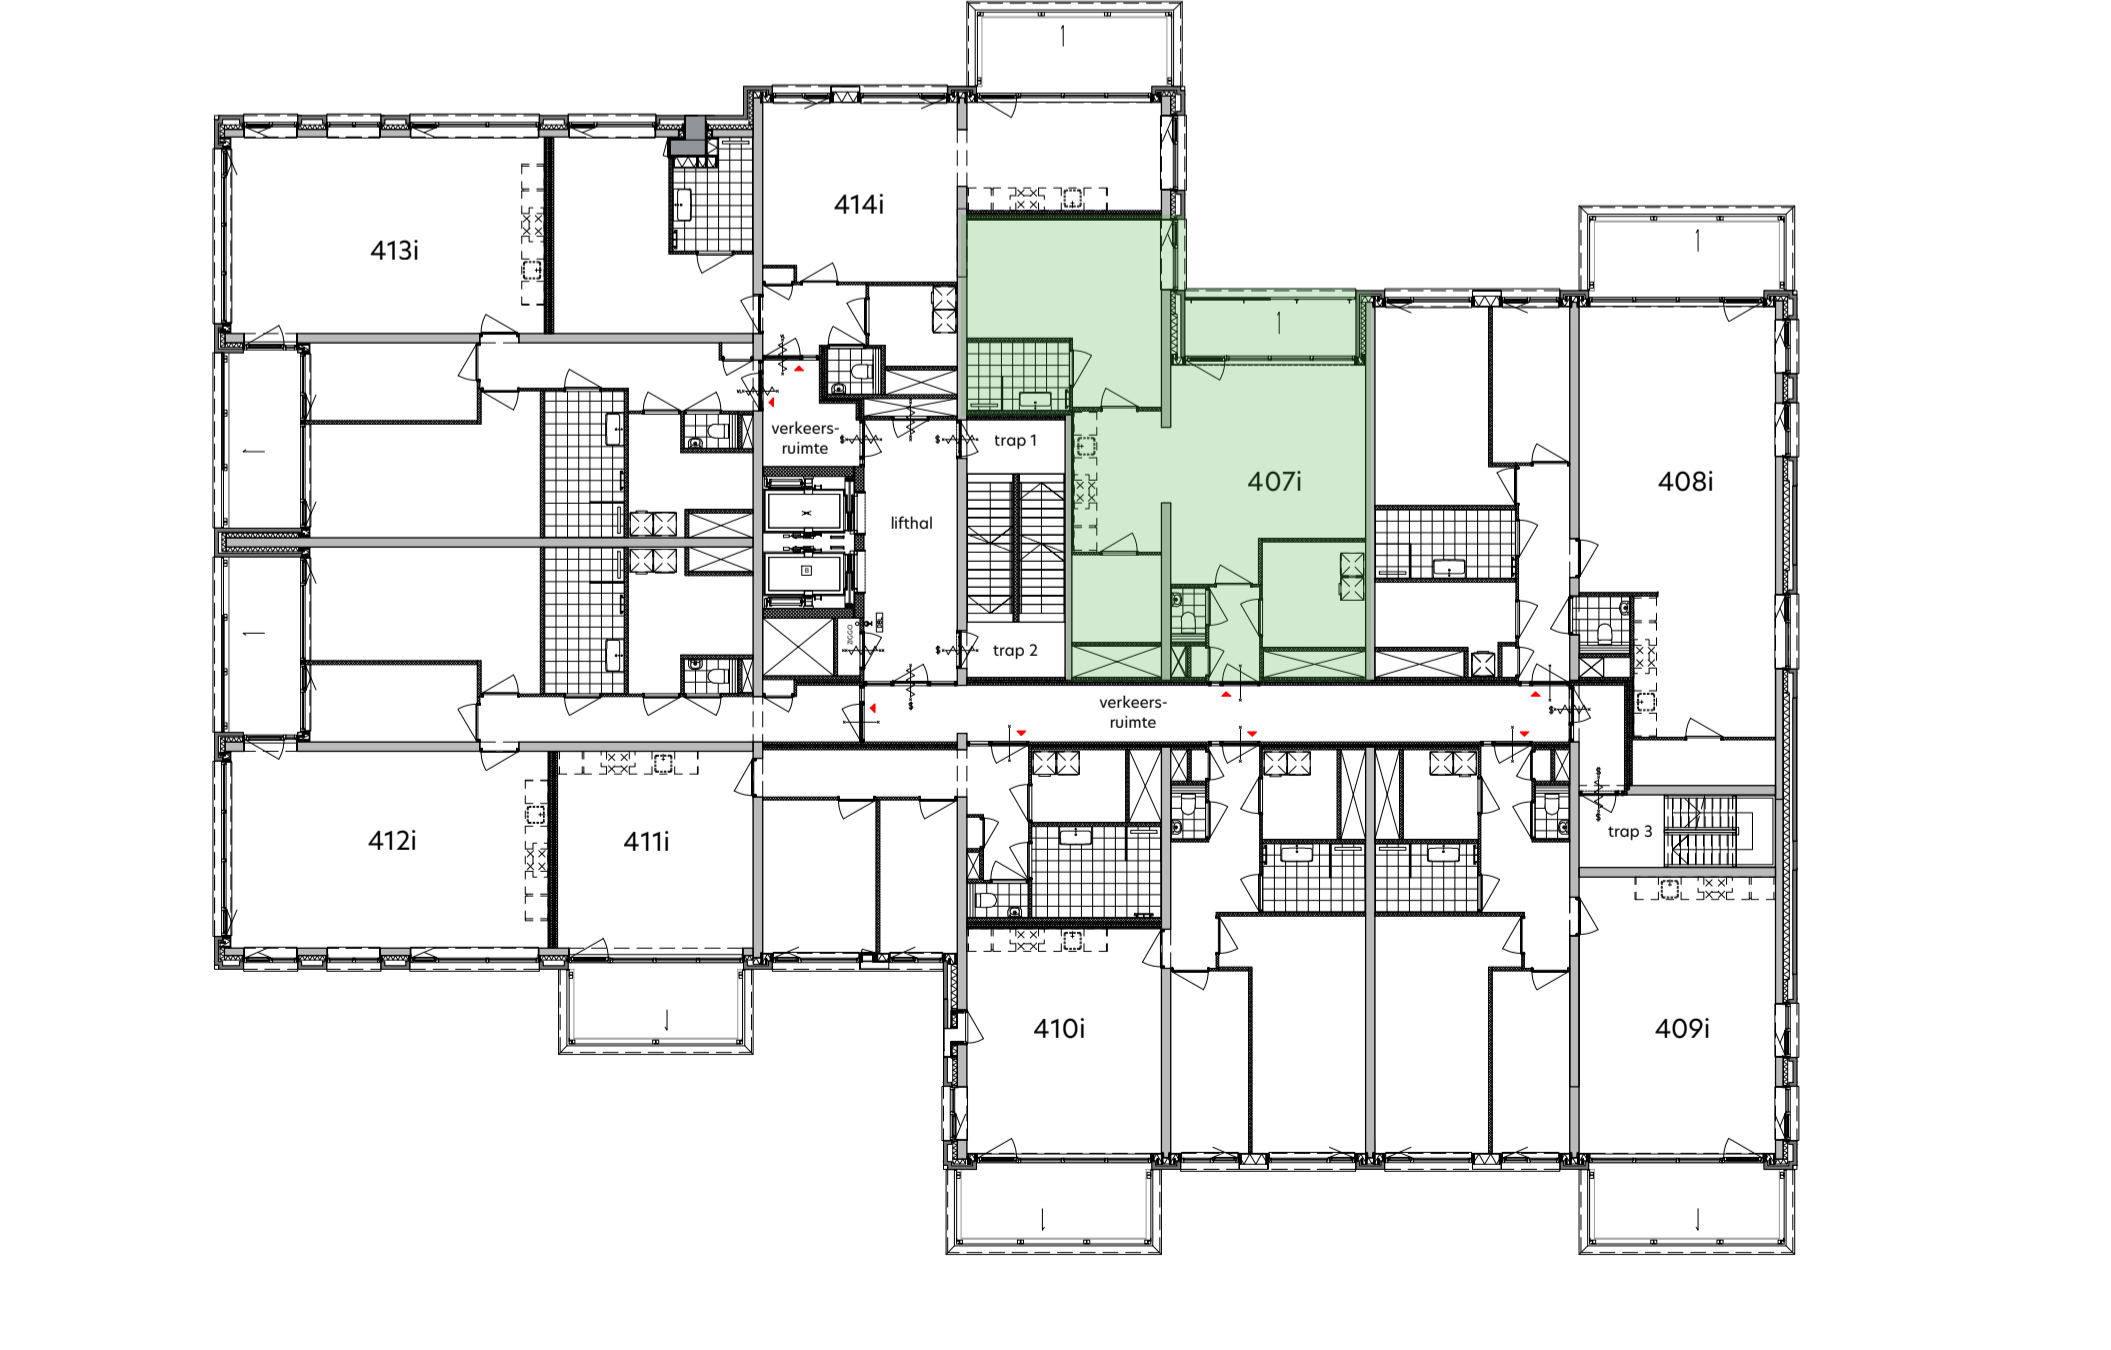

plattegrond vierde verdieping  
1: 200

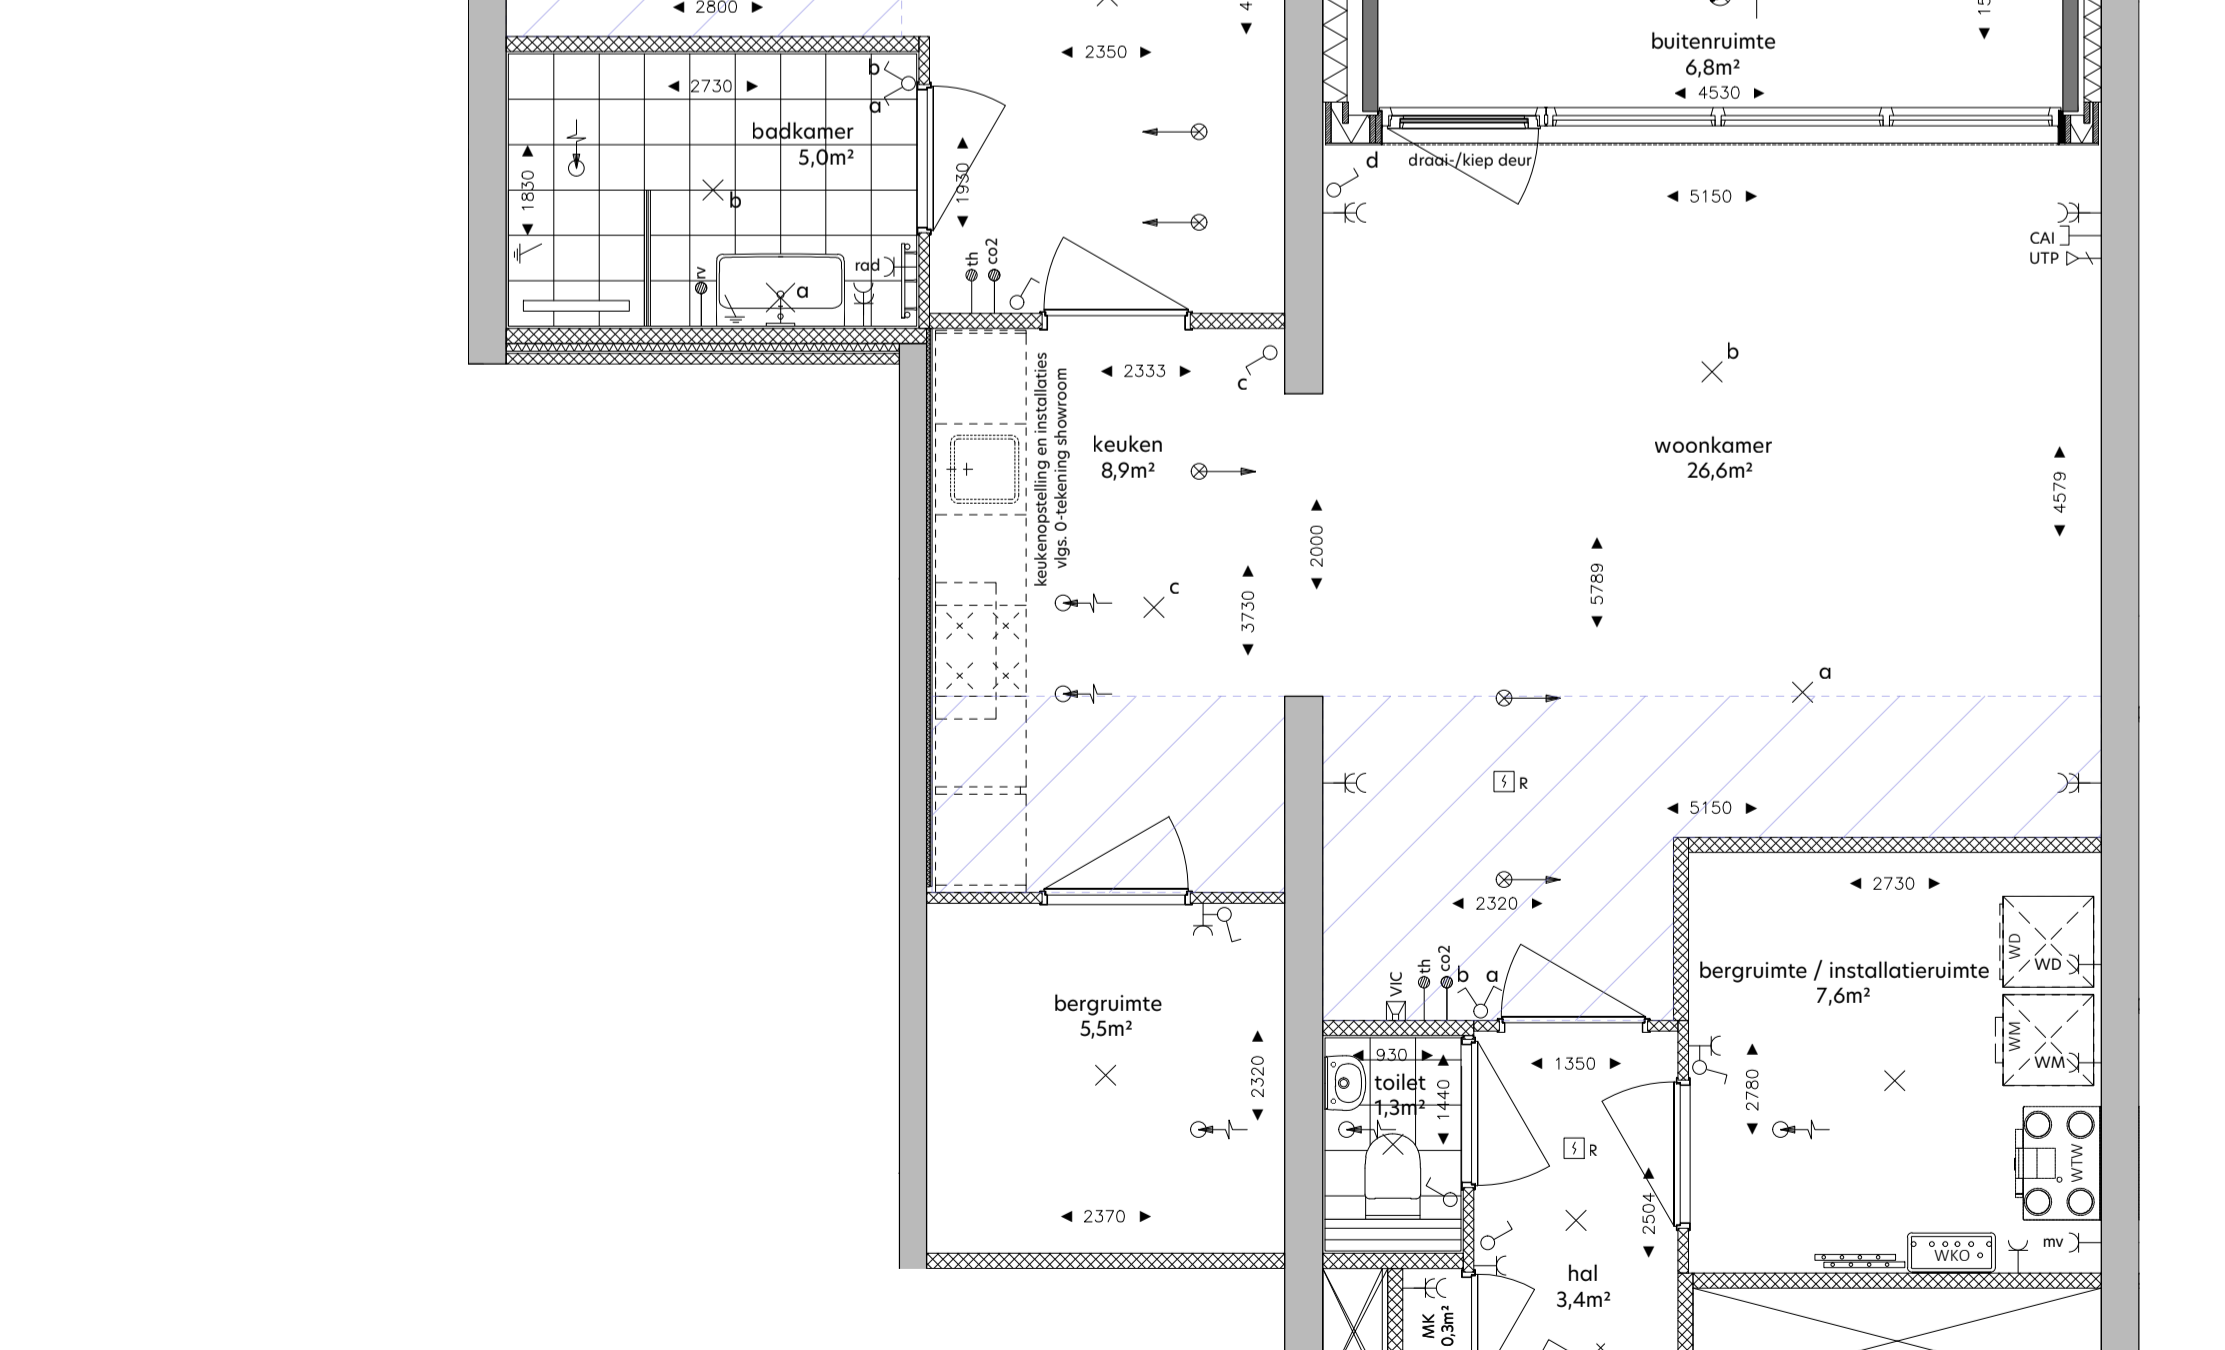

woningplattegrond  
1: 50

**RENVOOI**


de krijtstreepmethode t.b.v. de verblifsruimte conform het bouwbesluit 2012  
metaalwerk, bakstenen

beton in het-werk-gestort  
prefabbeton  
gasbeton  
kolkaanzetten, vellingkantblokken  
kolkaandstenen, lijmblokken  
voorzetswand, Metal Stud  
isolatie  
houtskeletbouwelement  
entree woning  
neven entree woning  
knippluk  
zelfsluitende deur  
brandwerende deur 30min.  
brandwerende deur 30min.  
brandwerende deur 30min.  
zelfsluitende brandwerende deur 60min.  
zelfsluitende brandwerende deur 20min.  
voorzetsinrichting - rookmelder/brandmeld gestuurd  
daurduring met vrijloopfunctie - rookmelder gestuurd  
deur te openen zonder sleutel vanaf de aangegeven zijde  
droge blusleiding  
brandingshulp  
dusgrijpbaar blusstelsel - 6 liter schuim/kg poeder  
vluchtwegegenleiding  
slow-whoop  
ruimte v.v. noodverlichting  
brandwerlft conform NEN-EN 81-72

SYMBOL	VERKLARING	HOOGTE
Werkvoorbereiding	Werkvoorbereiding	
WV	verdelers vloerverwarming	
WV	opstelplaats wasmachine	
WV	opstelplaats wasdroger	
WV	WTW unit	
WV	afleverzet WKO	
WV	WTW afslag	
WV	WTW inblaas	
Elektronische installatie	enkeelpolige schakelaar	1050
	enkeelpolige schakelaar - toilet	1350
	serieschakelaar	1050
	wandschakelaar	1050
	combi schakelaar/wandcontactdoos 1v+ra	1050
	wandcontactdoos 1v+ra	300
	wandcontactdoos 2v+ra	1050
	wandcontactdoos 1v+ra tlv wasmachine	1050
	wandcontactdoos 1v+ra tlv wasdroger	1050
	in plafond	
	central aarpunt	700
	wandlichtpunt buitenverlichting	1800
	wandlichtpunt buitenverlichting - incl. armatuur	1800
	plafondlichtpunt buitenverlichting - incl. armatuur	
Zwakstroom & beveiligings installatie	aansluitpunt bedraad tlv CAI	300
	aansluitpunt bedraad UTP CAT6 tlv data RJ45 wcd	300
	aansluitpunt loos voorzien van ofdeplaat	300
	bedrukker	1050
	rookmelder (gekoppeld)	in plafond
	video-intercom toestel	1500
Elektra voorzieningen t.b.v. van W-installatie	col-detecter tlv sturing WTW	1275
	aansluitpunt tlv thermostaat	1500
	aansluitpunt tlv vocht sensor (badkamer)	1500
	wandcontactdoos 1v+ra tlv mechanische ventilatie	n.b.
	wandcontactdoos 1v+ra tlv badkamer radiator	600

**DISCLAIMER:**  
Deze tekening is nauwkeurig en met zorg samengesteld, maar blijft een momentopname tijdens het dynamische proces van ontwikkelen en bouwen. Hierdoor zijn wijzigingen voorbehouden. Voorbehouden hebben onder meer betrekking op:  
- wijzigingen voortvloeiend uit de eisen van de overheid en/of nutsbedrijven;  
- wijzigingen van constructies;  
- het verloop van kanalen, leidingen en posities van schakelaars;  
- de plaats van en het aantal lichtpunten, schakelaars, wandcontactdozen, ventilatievoorzieningen en overige installatieonderdelen;  
- het kleur- en materiaalgebruik;  
- de definitieve invulling van de woonomgeving.

De maten in de tekening zijn 'circa' maten. Hieraan kunnen geen rechten worden ontleend.

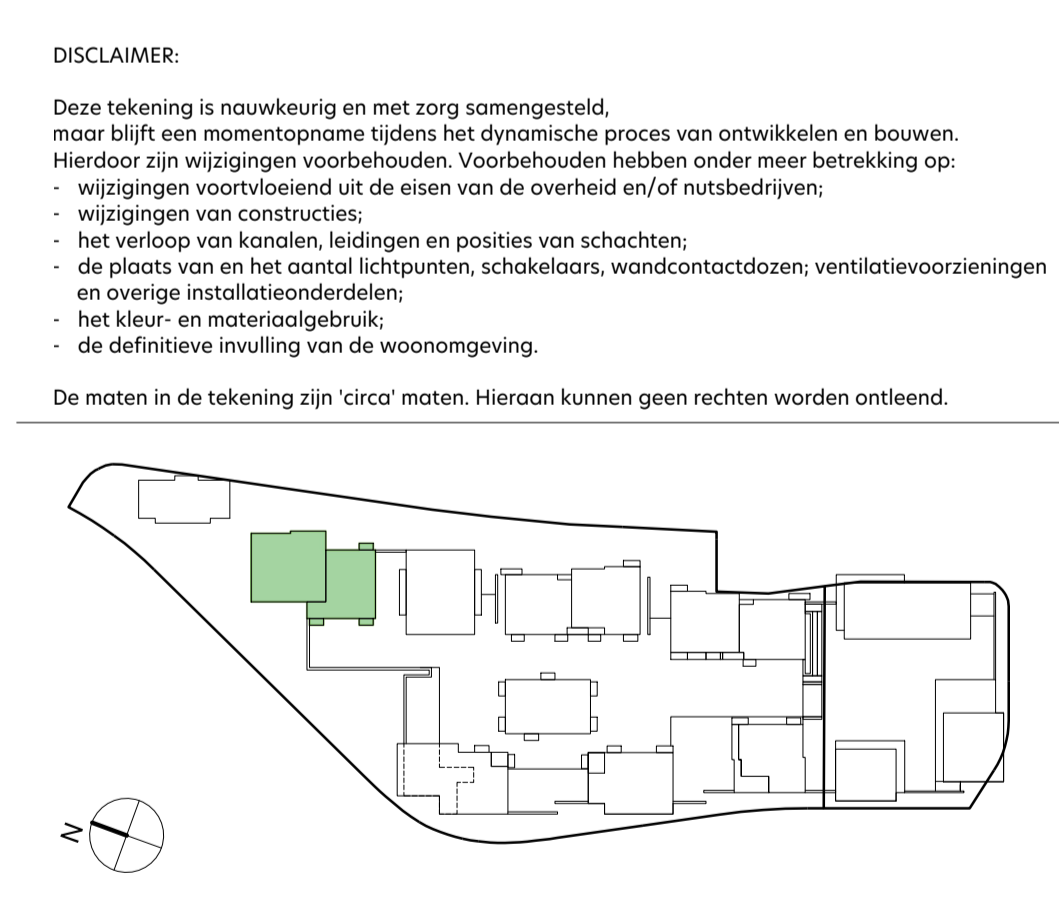

onderwerp: **De Ruyter**  
formaat: **A1 +**  
datum: **12.05.2022**

bouwnummer: **407i**  
schaal: **1:50 / 1:200**  
gewijzigd:

fase: **Verkoop**  
status: **DEFINITIEF**

tekeningnummer: **I-4-407**

