



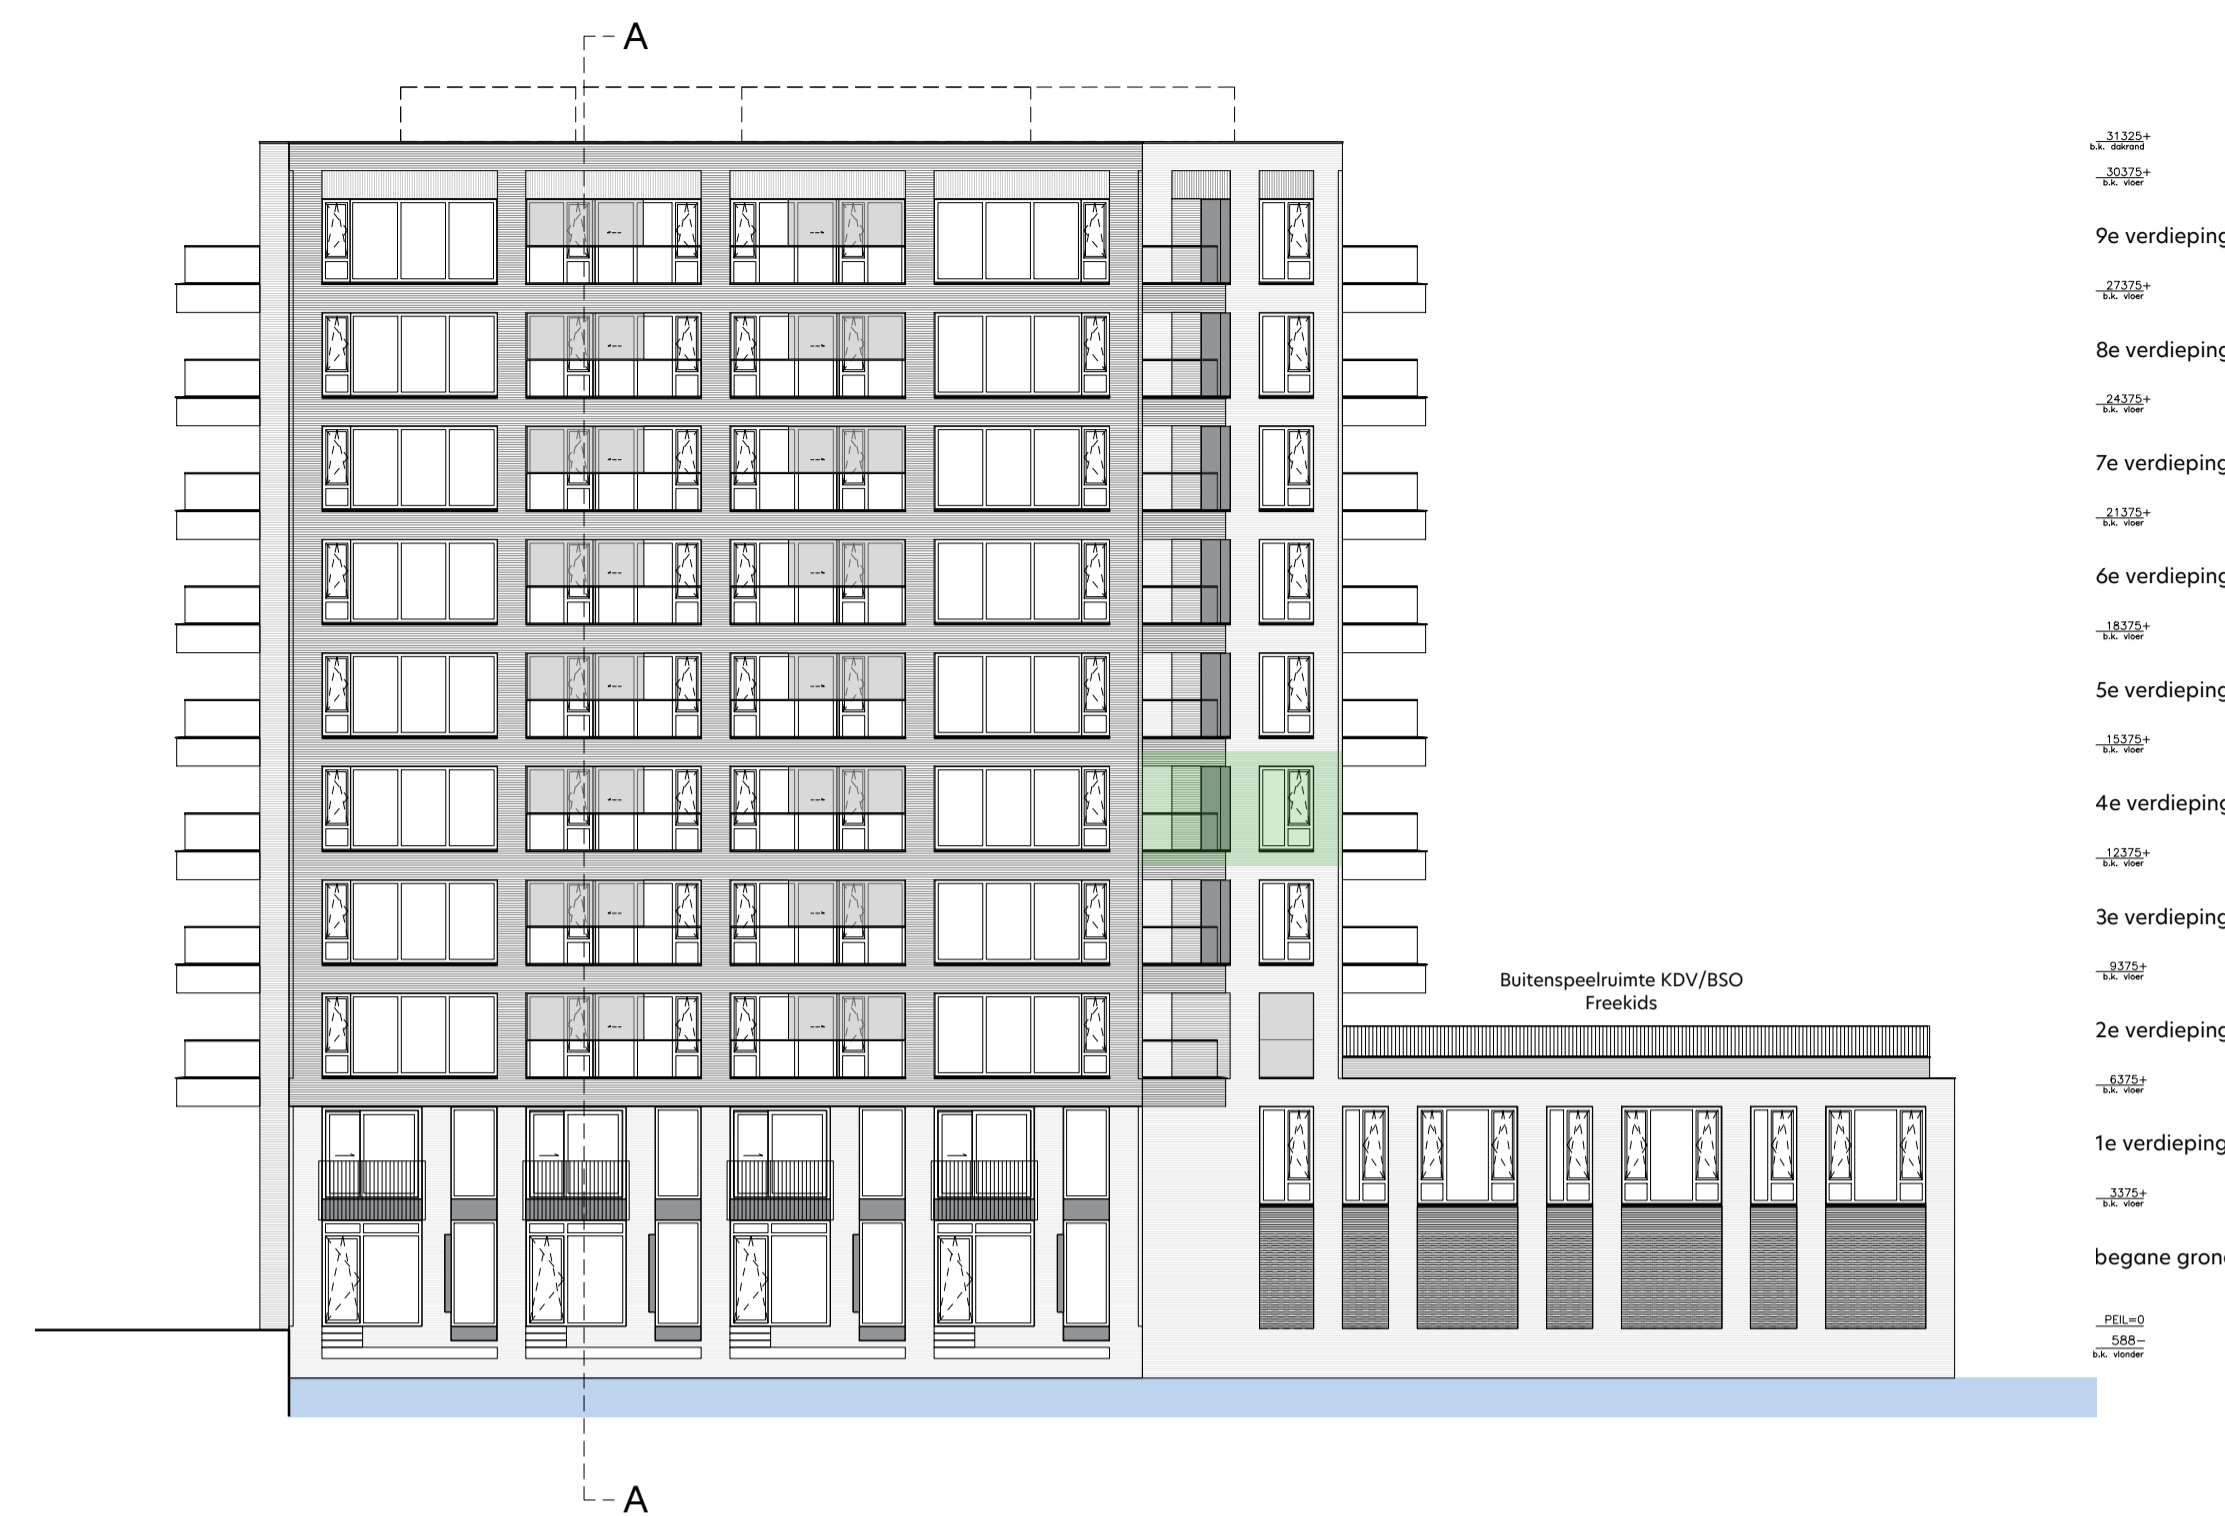


gevelaanzicht Noord-Oost
1: 200

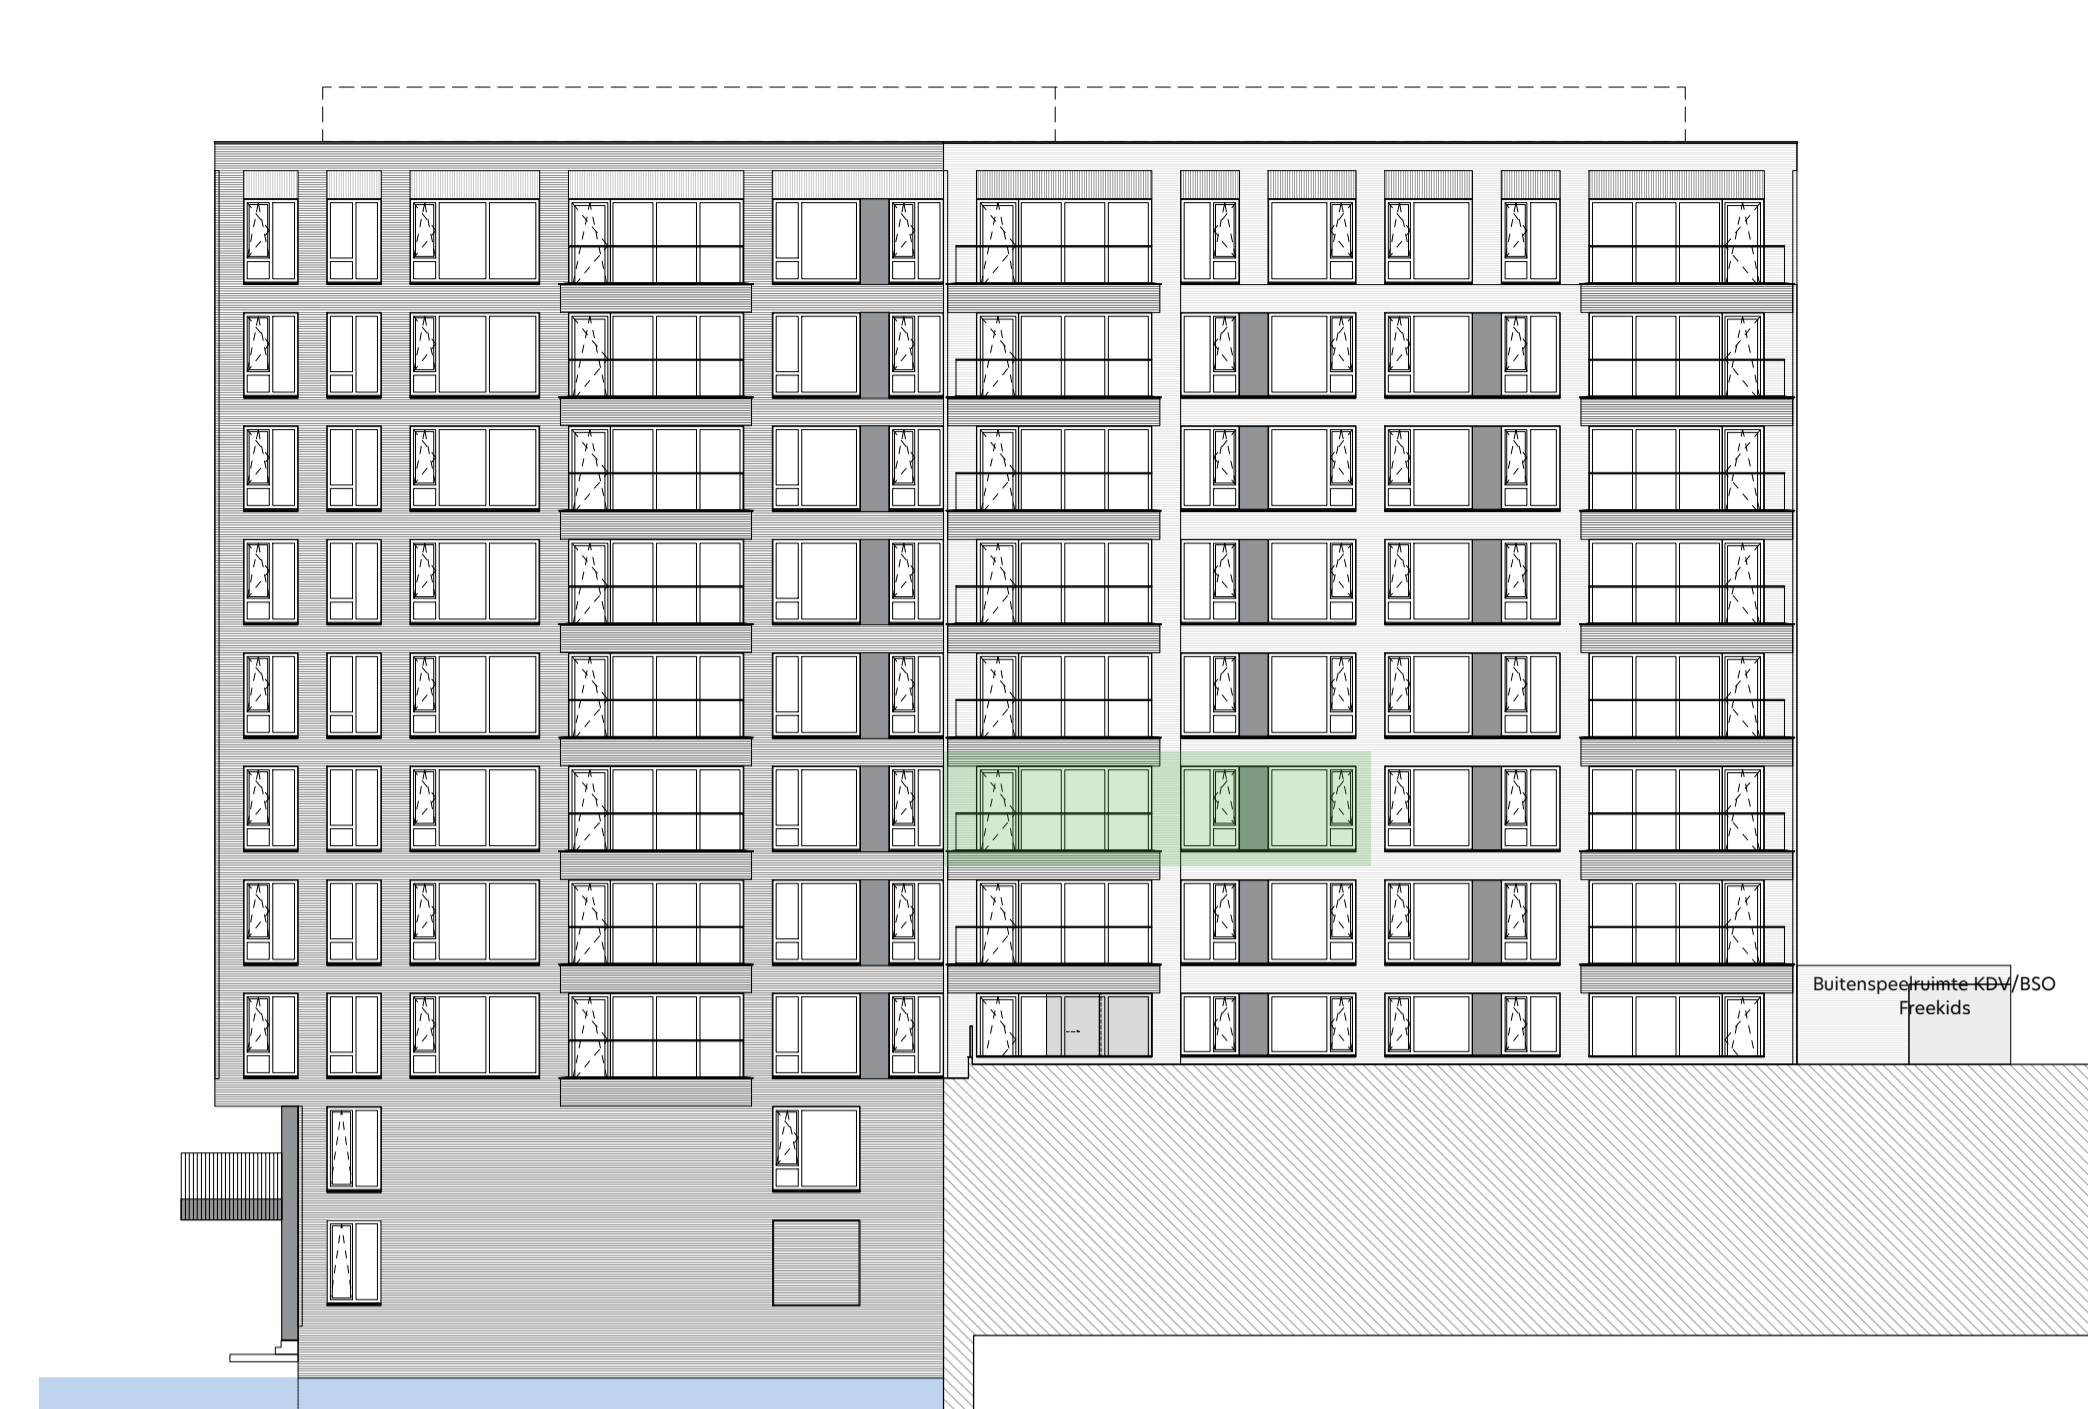

gevelaanzicht Noord-West
1: 200




gevelaanzicht Zuid-West
1: 200

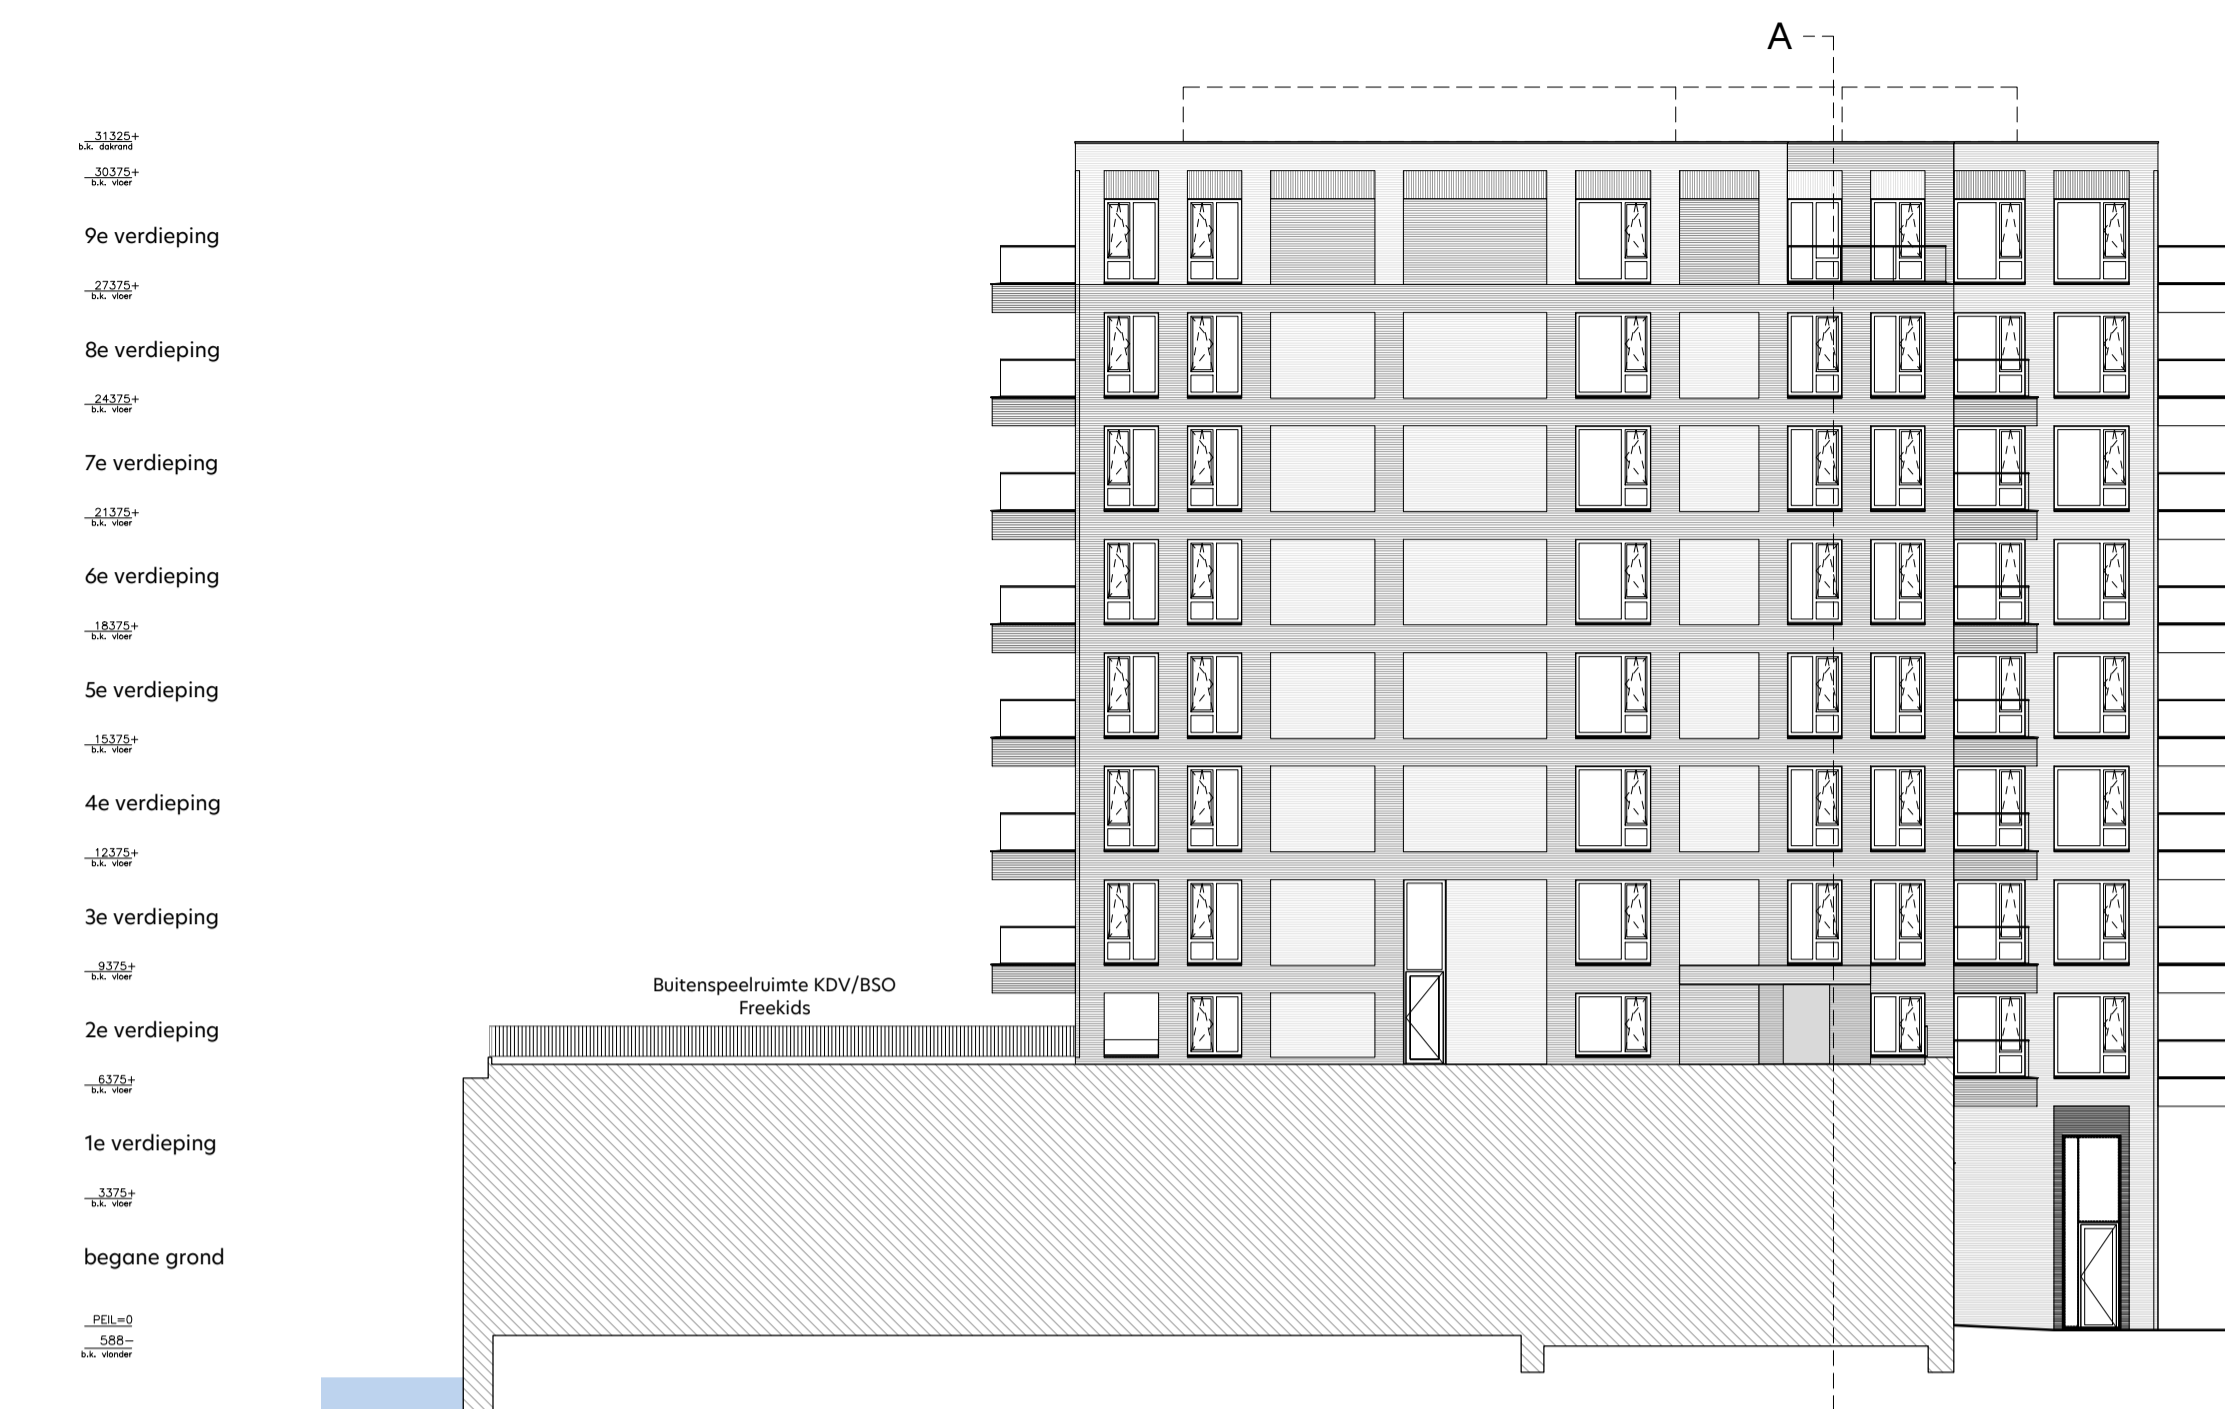


gevelaanzicht Zuid-Oost
1: 200




doorsnede A-A
1: 200

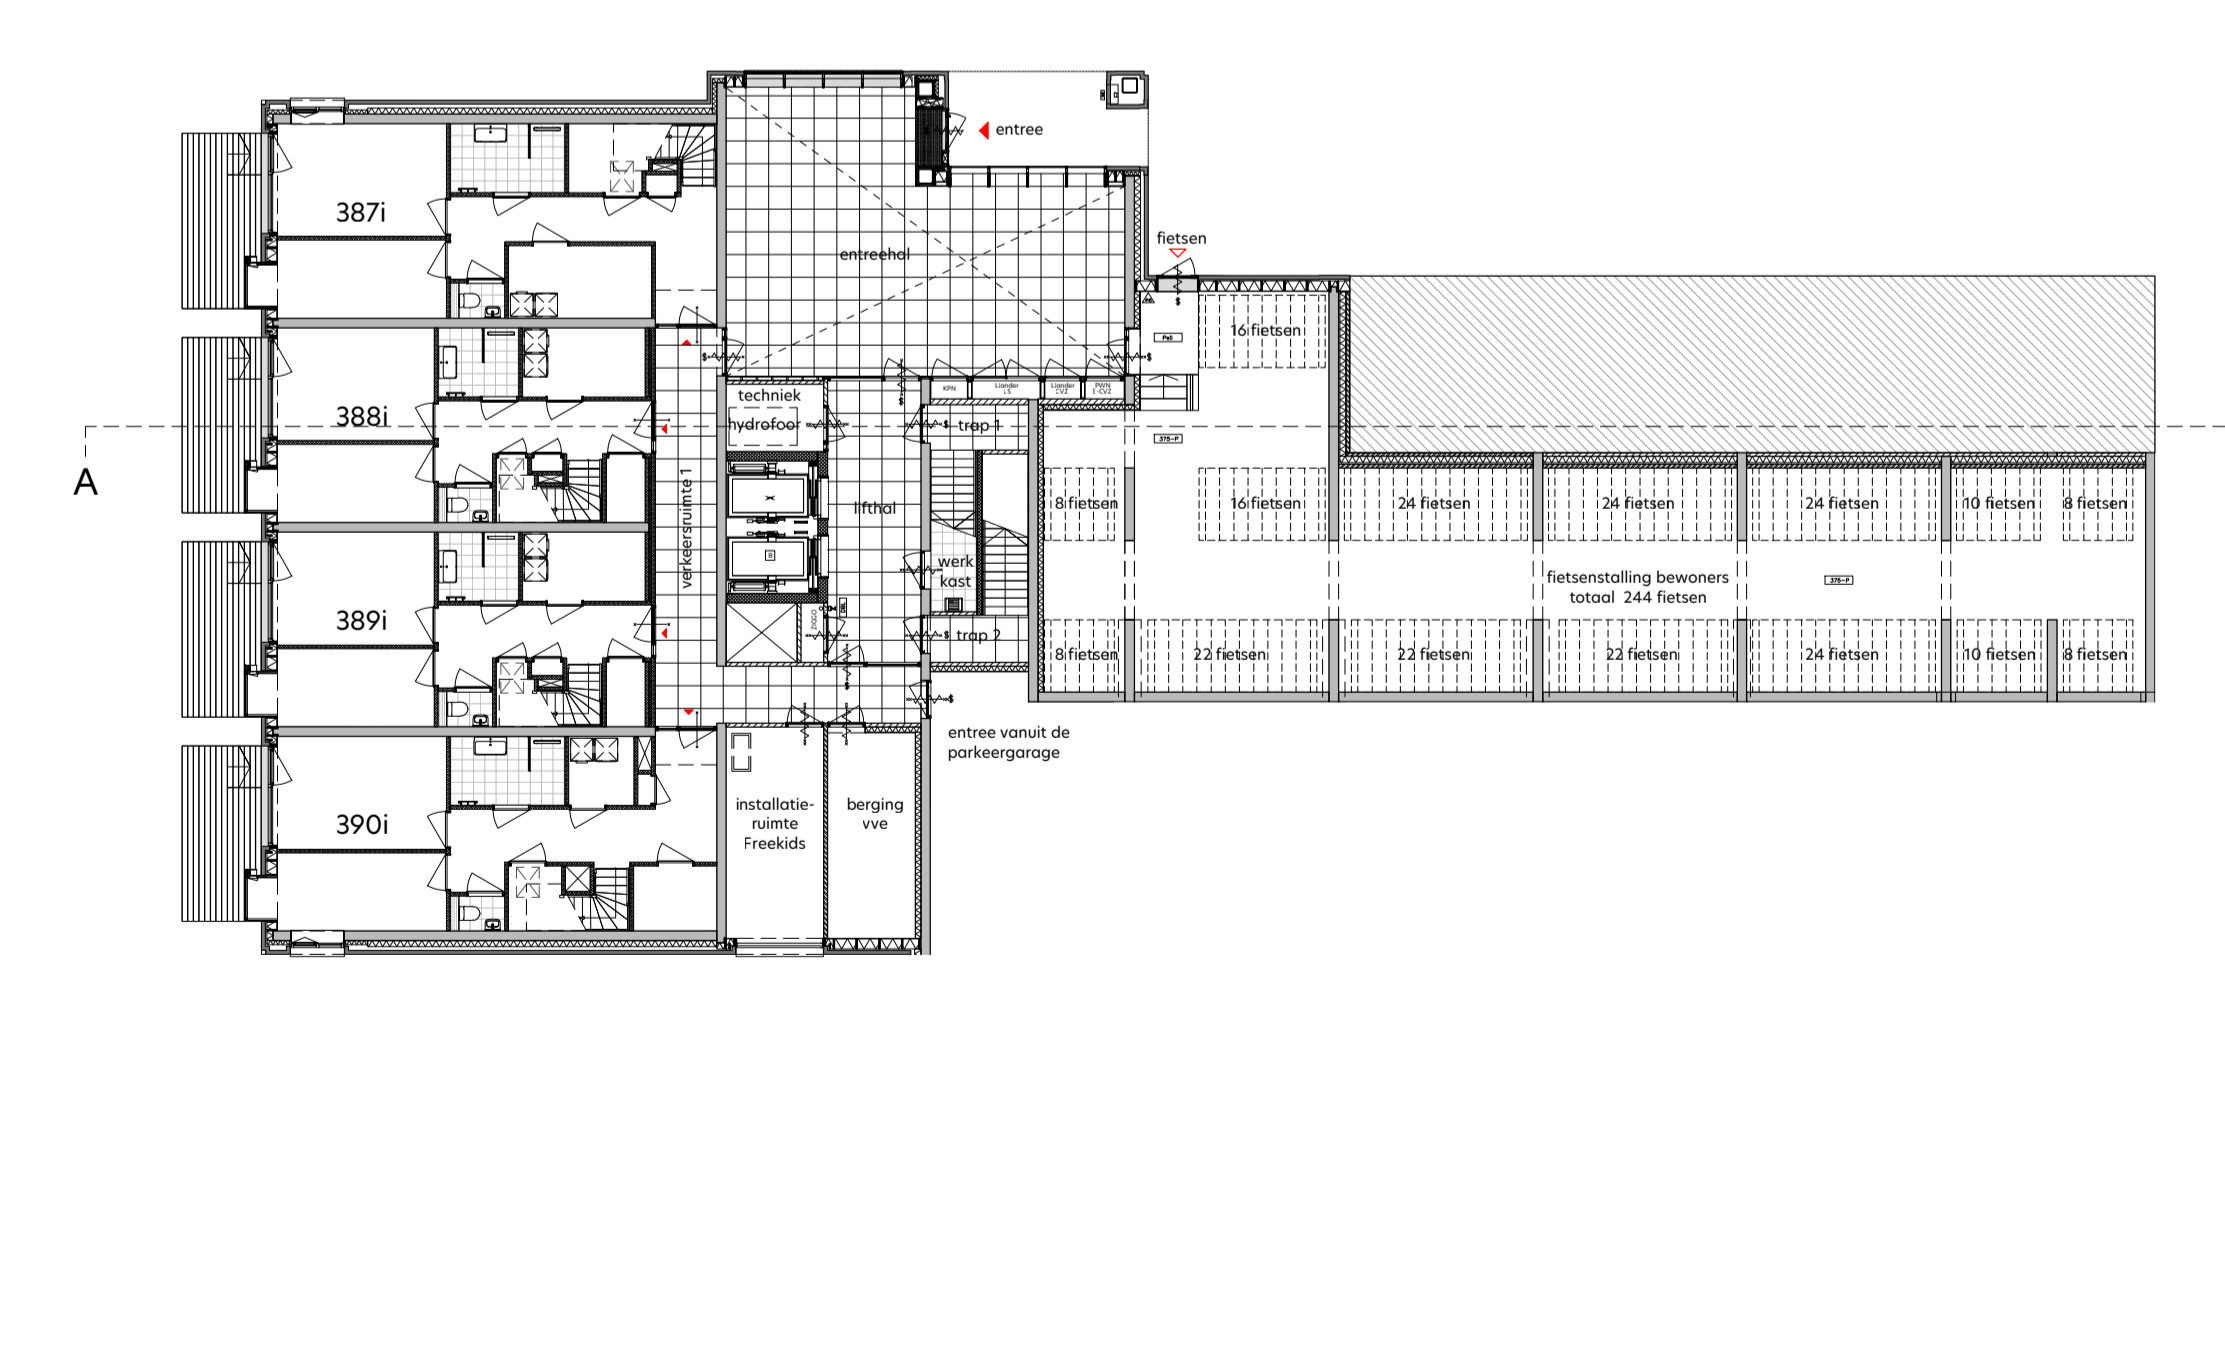

overzicht begane grond
1: 200

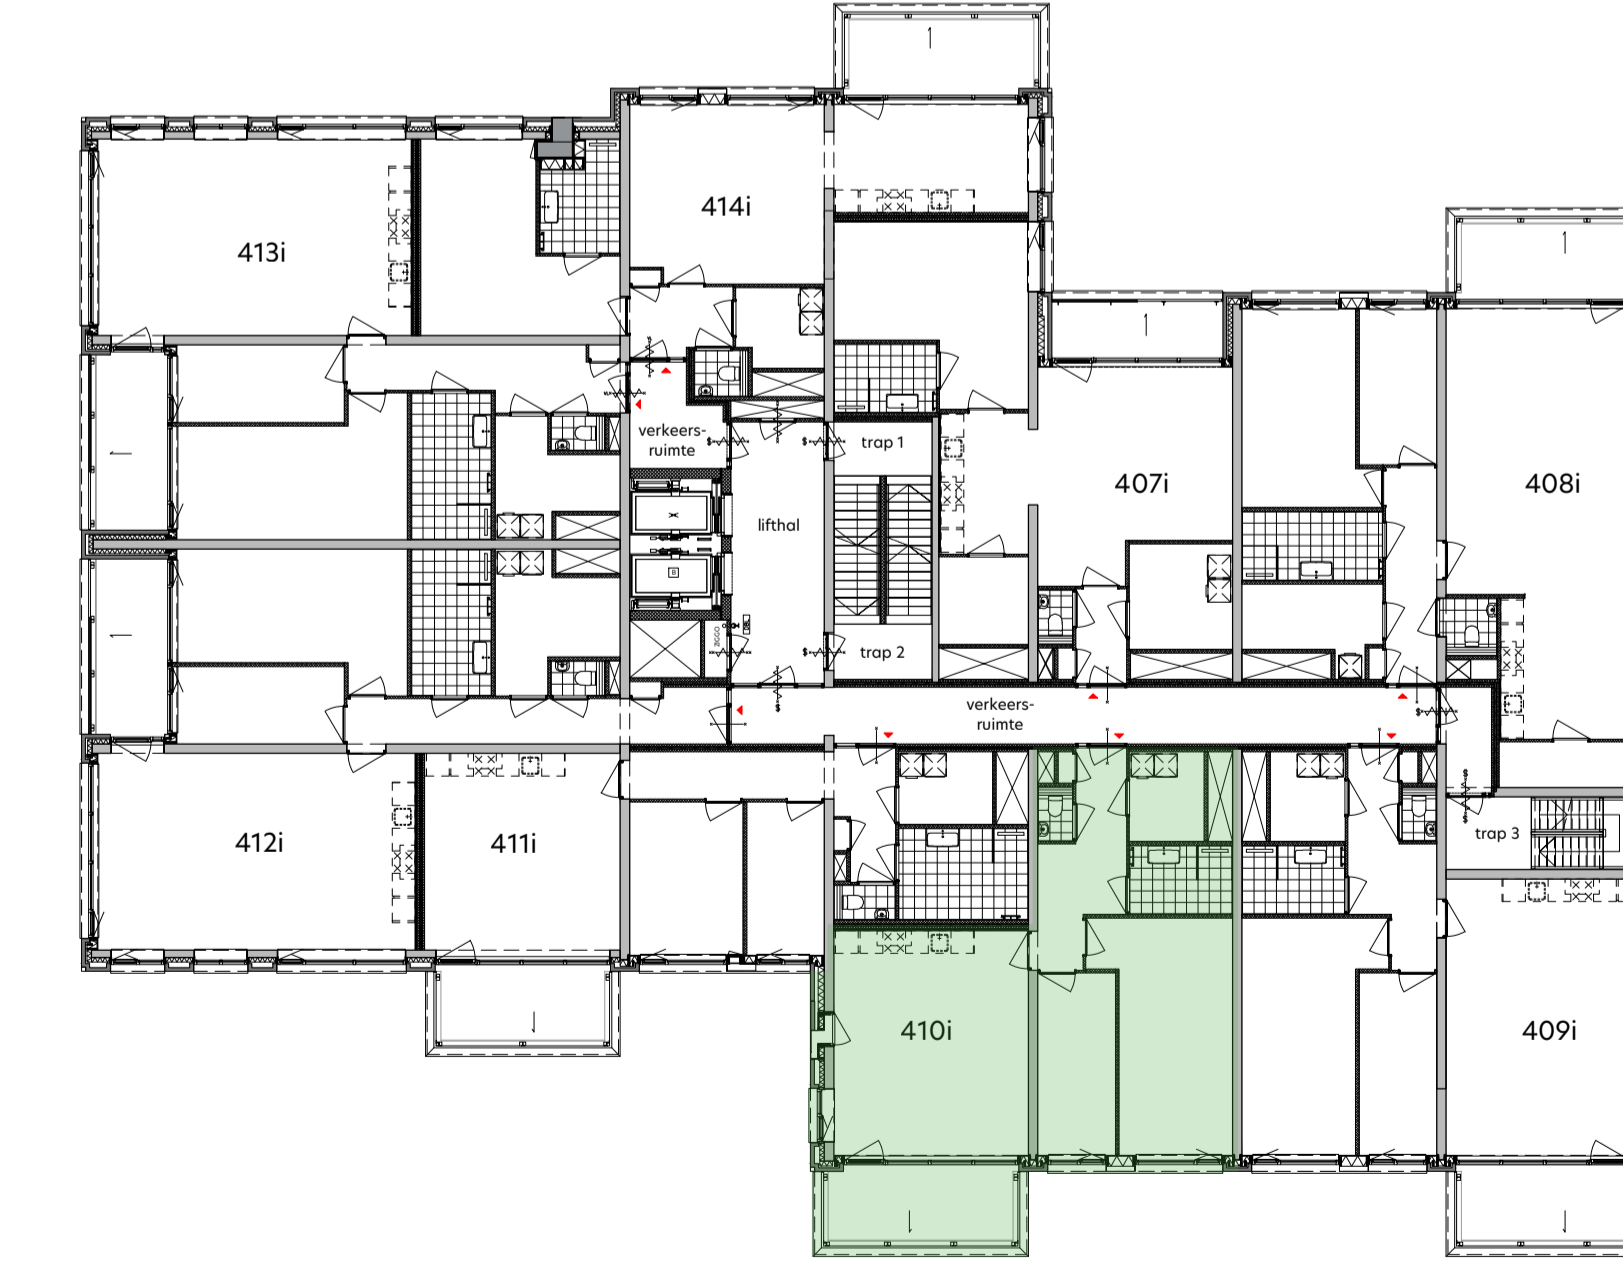

plattegrond vierde verdieping
1: 200

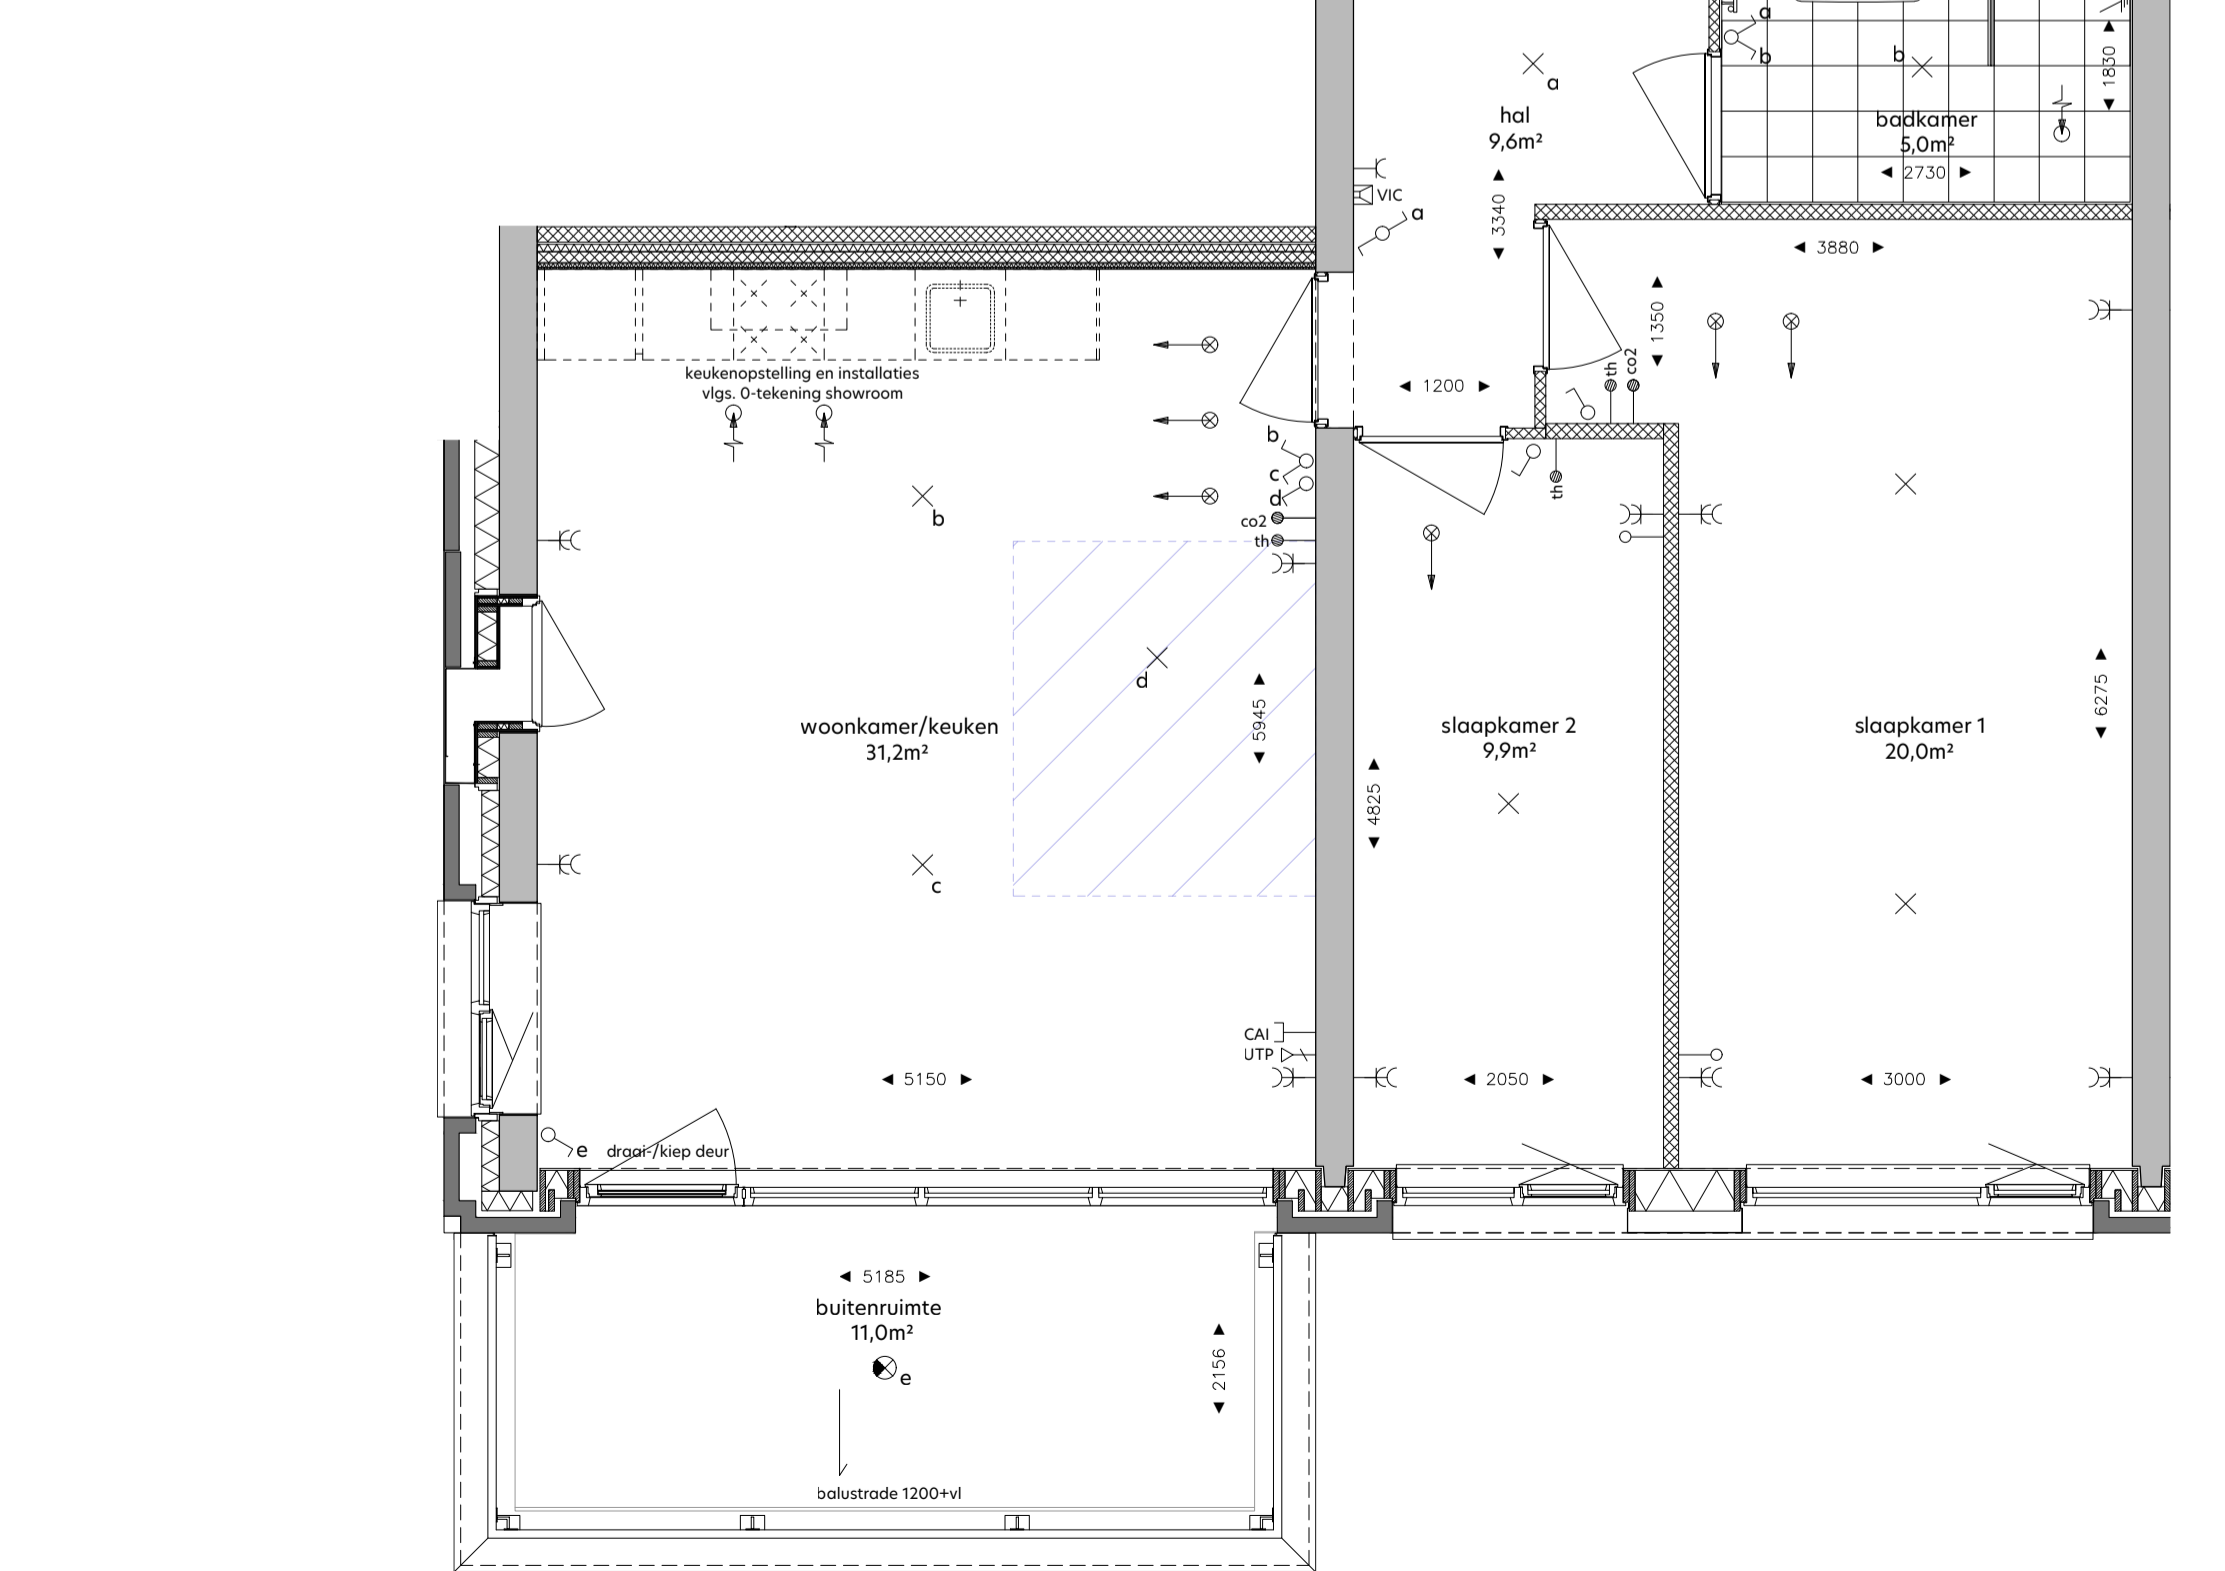

woningplattegrond
1: 50

RENVOOI

de krijtstreepmethode t.b.v. de verblifruimte conform het bouwbesluit 2012

metalwerk, balustraden

beton in het-werk-gestort

prefabbeton

gasbeton

kolkanalen, vellingkantblokken

kolkanalen, lijmblokken

voorzetswand, Metal Stud

isolatie

houtskelbouwlement

entree woning

neven entree woning

knippluk

zelfsluitende deur

brandwerende deur 30min.

brandwerende deur 30min.

brandwerende deur 30min.

zelfsluitende brandwerende deur 60min.

zelfsluitende brandwerende deur 20min.

voorzetsinrichting - rookmelder/brandmeld gestuurd doorontganger met vrijspaanfunctie - rookmelder gestuurd deur te openen zonder sleutel vanaf de aangegeven zijde

droge bluisleiding

brandingshulp

draagbaar bluisstelsel - 6 liter schuim/gkg poeder

vlichtaangepand

slow-whoop

ruimte v.v. noodverlichting

brandwerend conform NEN-EN 81-72

SYMBOL

VERKLARING

Werktuigbouwkundige installatie

verdelers vloerverwarming

opstelplaats wasmachine

opstelplaats wasdroger

WTW unit

afleveret WKO

WTW afslag

WTW inblaas

HOOGTE

Elektronische installatie

enkeelpolige schakelaar

enkeelpolige schakelaar - toilet

serieschakelaar

wandschakelaar

combi schakelaar/wandcontactdoos 1v+ra

wandcontactdoos 1v+ra

wandcontactdoos 2v+ra

wandcontactdoos 1v+ra tlv wasmachine

wandcontactdoos 1v+ra tlv wasdroger

plafondlichtpunt

central aarpunt

wandlichtpunt buitenverlichting

wandlichtpunt buitenverlichting - incl. armatuur

plafondlichtpunt buitenverlichting - incl. armatuur

Zwakstroom & beveiligings installatie

aansluitpunt beïnvloed tlv CAI

aansluitpunt beïnvloed LFD CAI tlv data RJ45 wcd

aansluitpunt loos voorzien van ofdeklap

bedrukker

rookmelder (gekoppeld)

in plafond

video-intercom toestel

Elektra voorzieningen t.b.v. v. W-installatie

col. detector tlv sturing WTW

aansluitpunt tlv thermostaat

aansluitpunt tlv vocht sensor (badkamer)

wandcontactdoos 1v+ra tlv mechanische ventilatie

wandcontactdoos 1v+ra tlv badkamer radiator

1050

1350

1050

1050

1050

300

1050

1850

1050

1050

in plafond

700

1800

1800

300

300

300

1050

in plafond

1500

1275

1500

1500

n.l.b.


600

DISCLAIMER

Deze tekening is nauwkeurig en met zorg samengesteld, maar blijft een momentopname tijdens het dynamische proces van ontwikkelen en bouwen. Hierdoor zijn wijzigingen voorbehouden. Voorbehouden hebben onder meer betrekking op:

- wijzigingen voortvloeiend uit de eisen van de overheid en/of nutsbedrijven;
- wijzigingen van constructies;
- het verloop van kanalen, leidingen en posities van schachten;
- de plaats van en het aantal lichtpunten, schakelaars, wandcontactdozen, ventilatievoorzieningen en overige installatieonderdelen;
- het kleur- en materiaalgebruik;
- de definitieve invulling van de woonomgeving.

De maten in de tekening zijn 'circa' maten. Hieraan kunnen geen rechten worden ontleend.

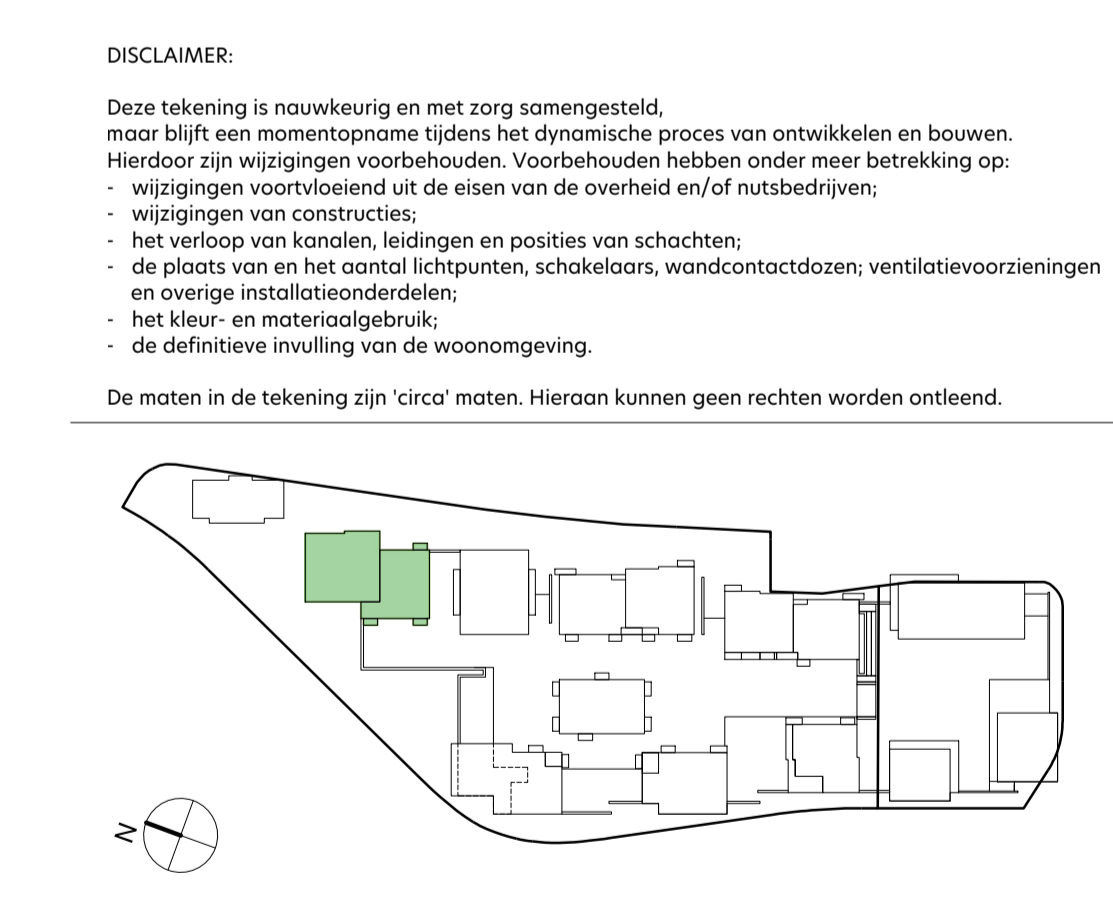

onderwerp: **De Ruyter**

formaat: **A1 +**

datum: **12.05.2022**

tekeningsnummer: **I-4-410**

bovennummer: **410i**

schaal: **1:50 / 1:200**

status: **DEFINITIEF**

fase: **Verkoop**

gewijzigd:

