



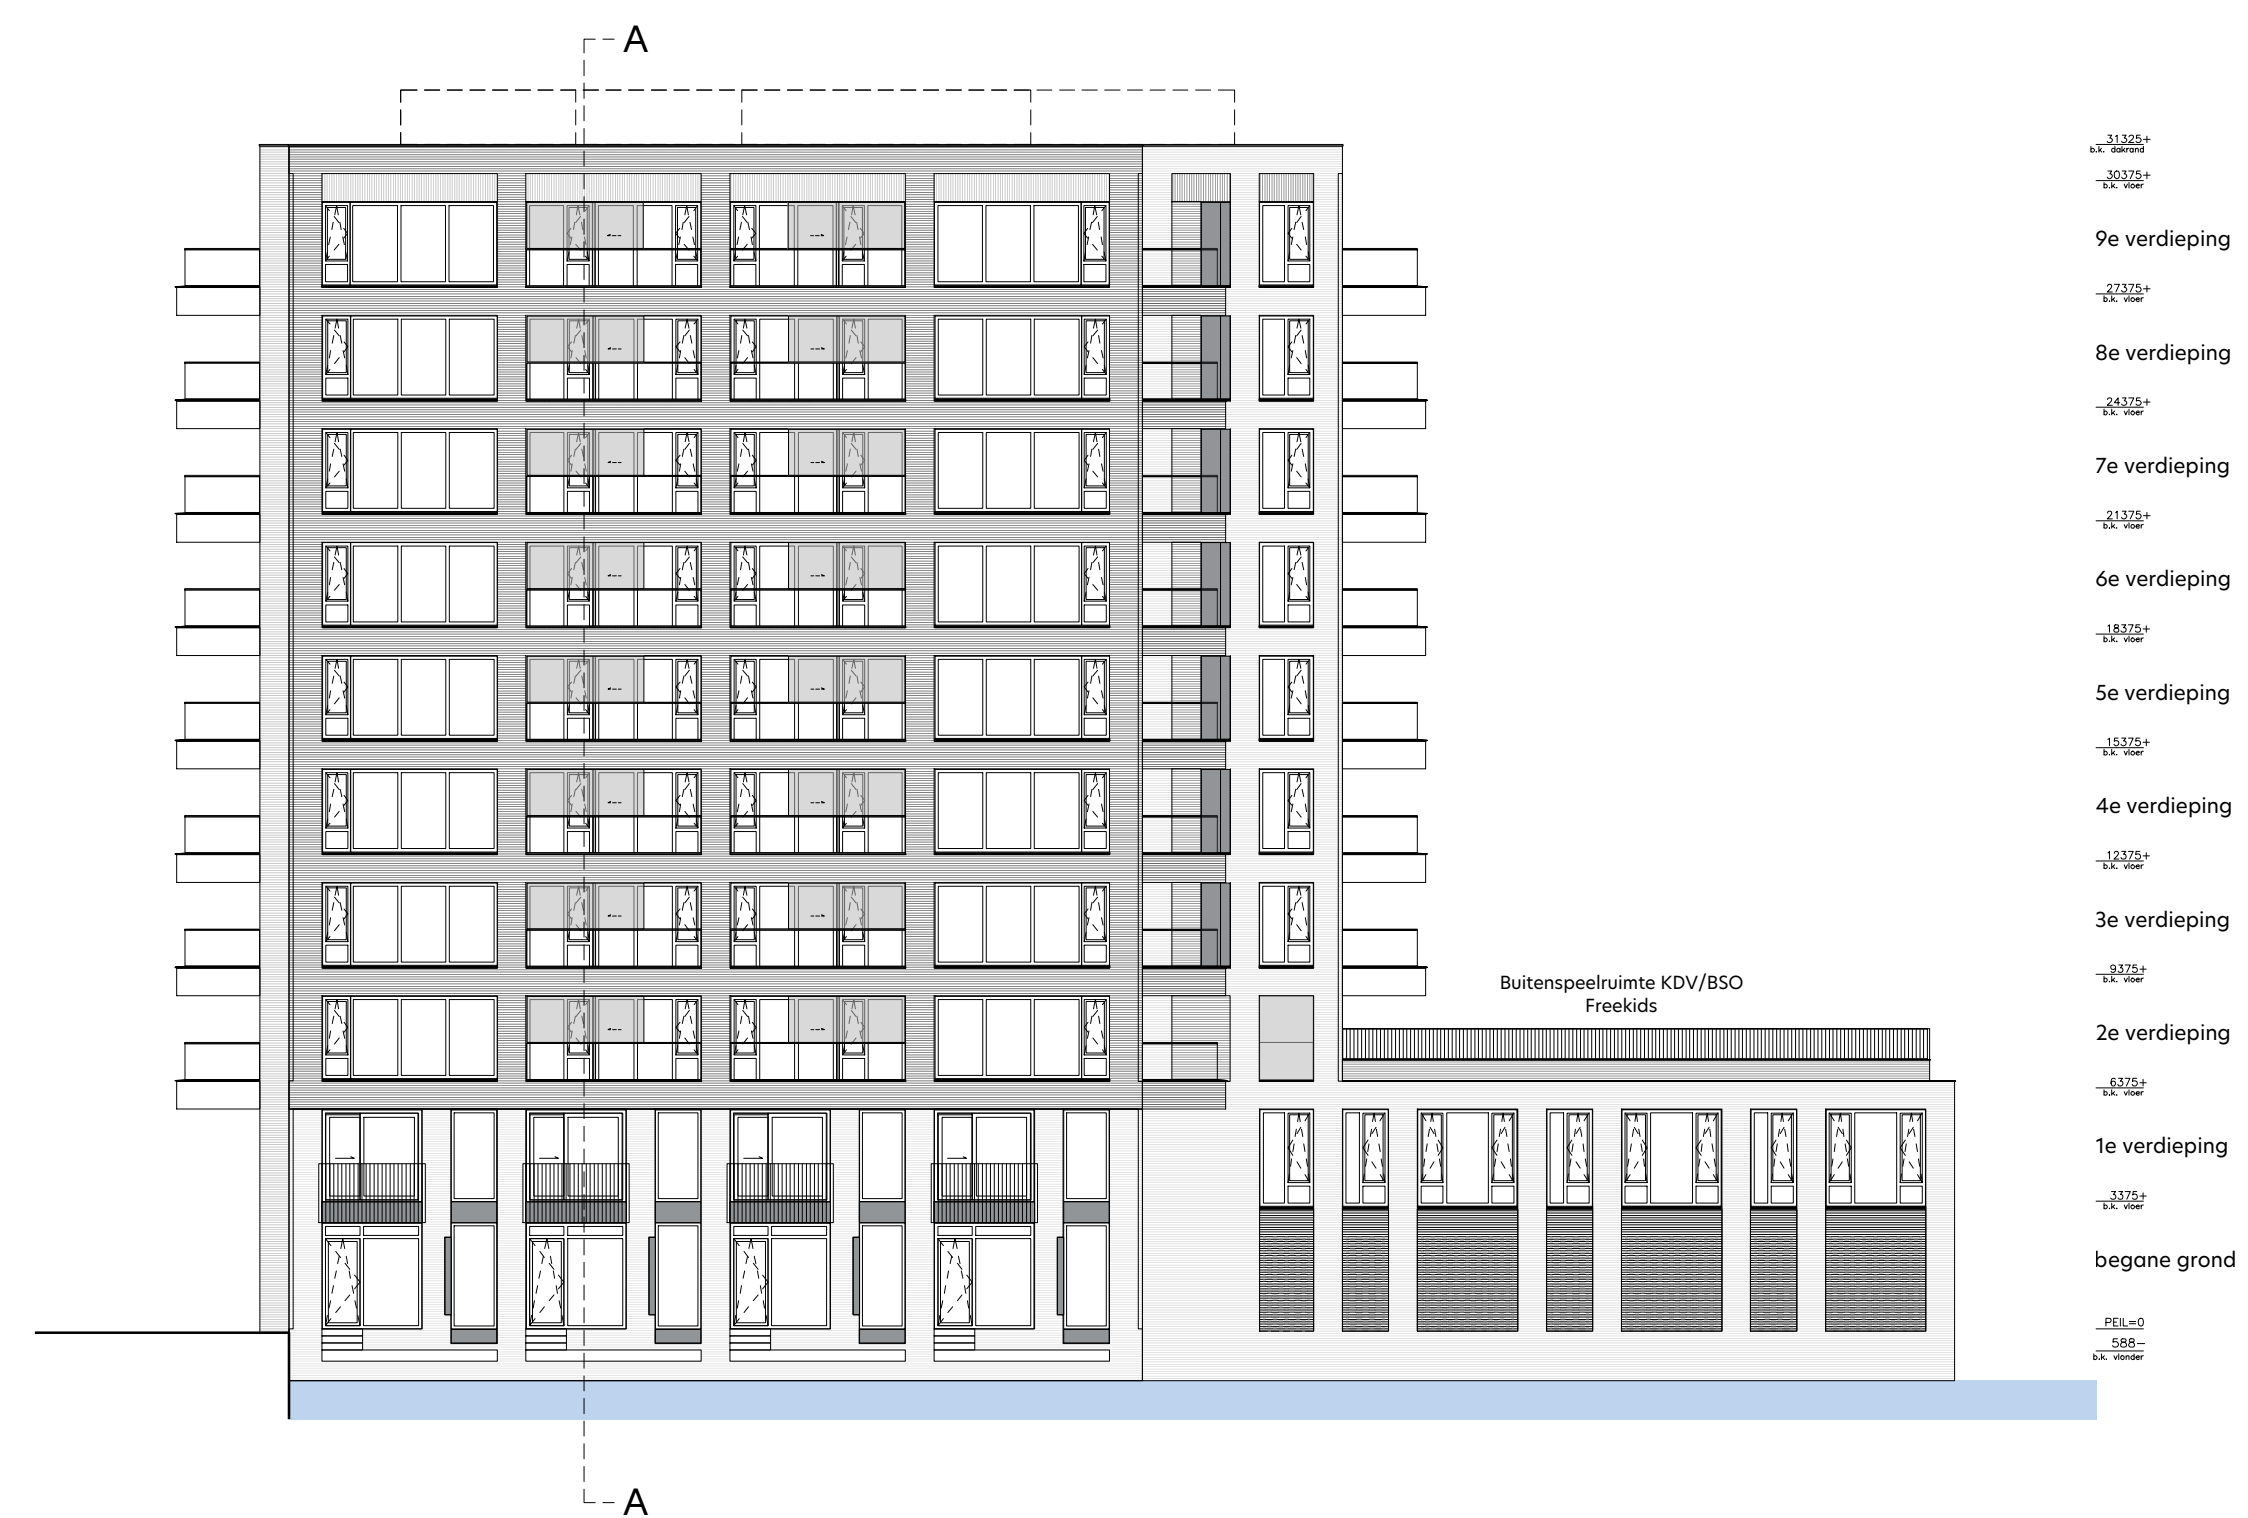

gevelaanzicht Noord-Oost
1: 200

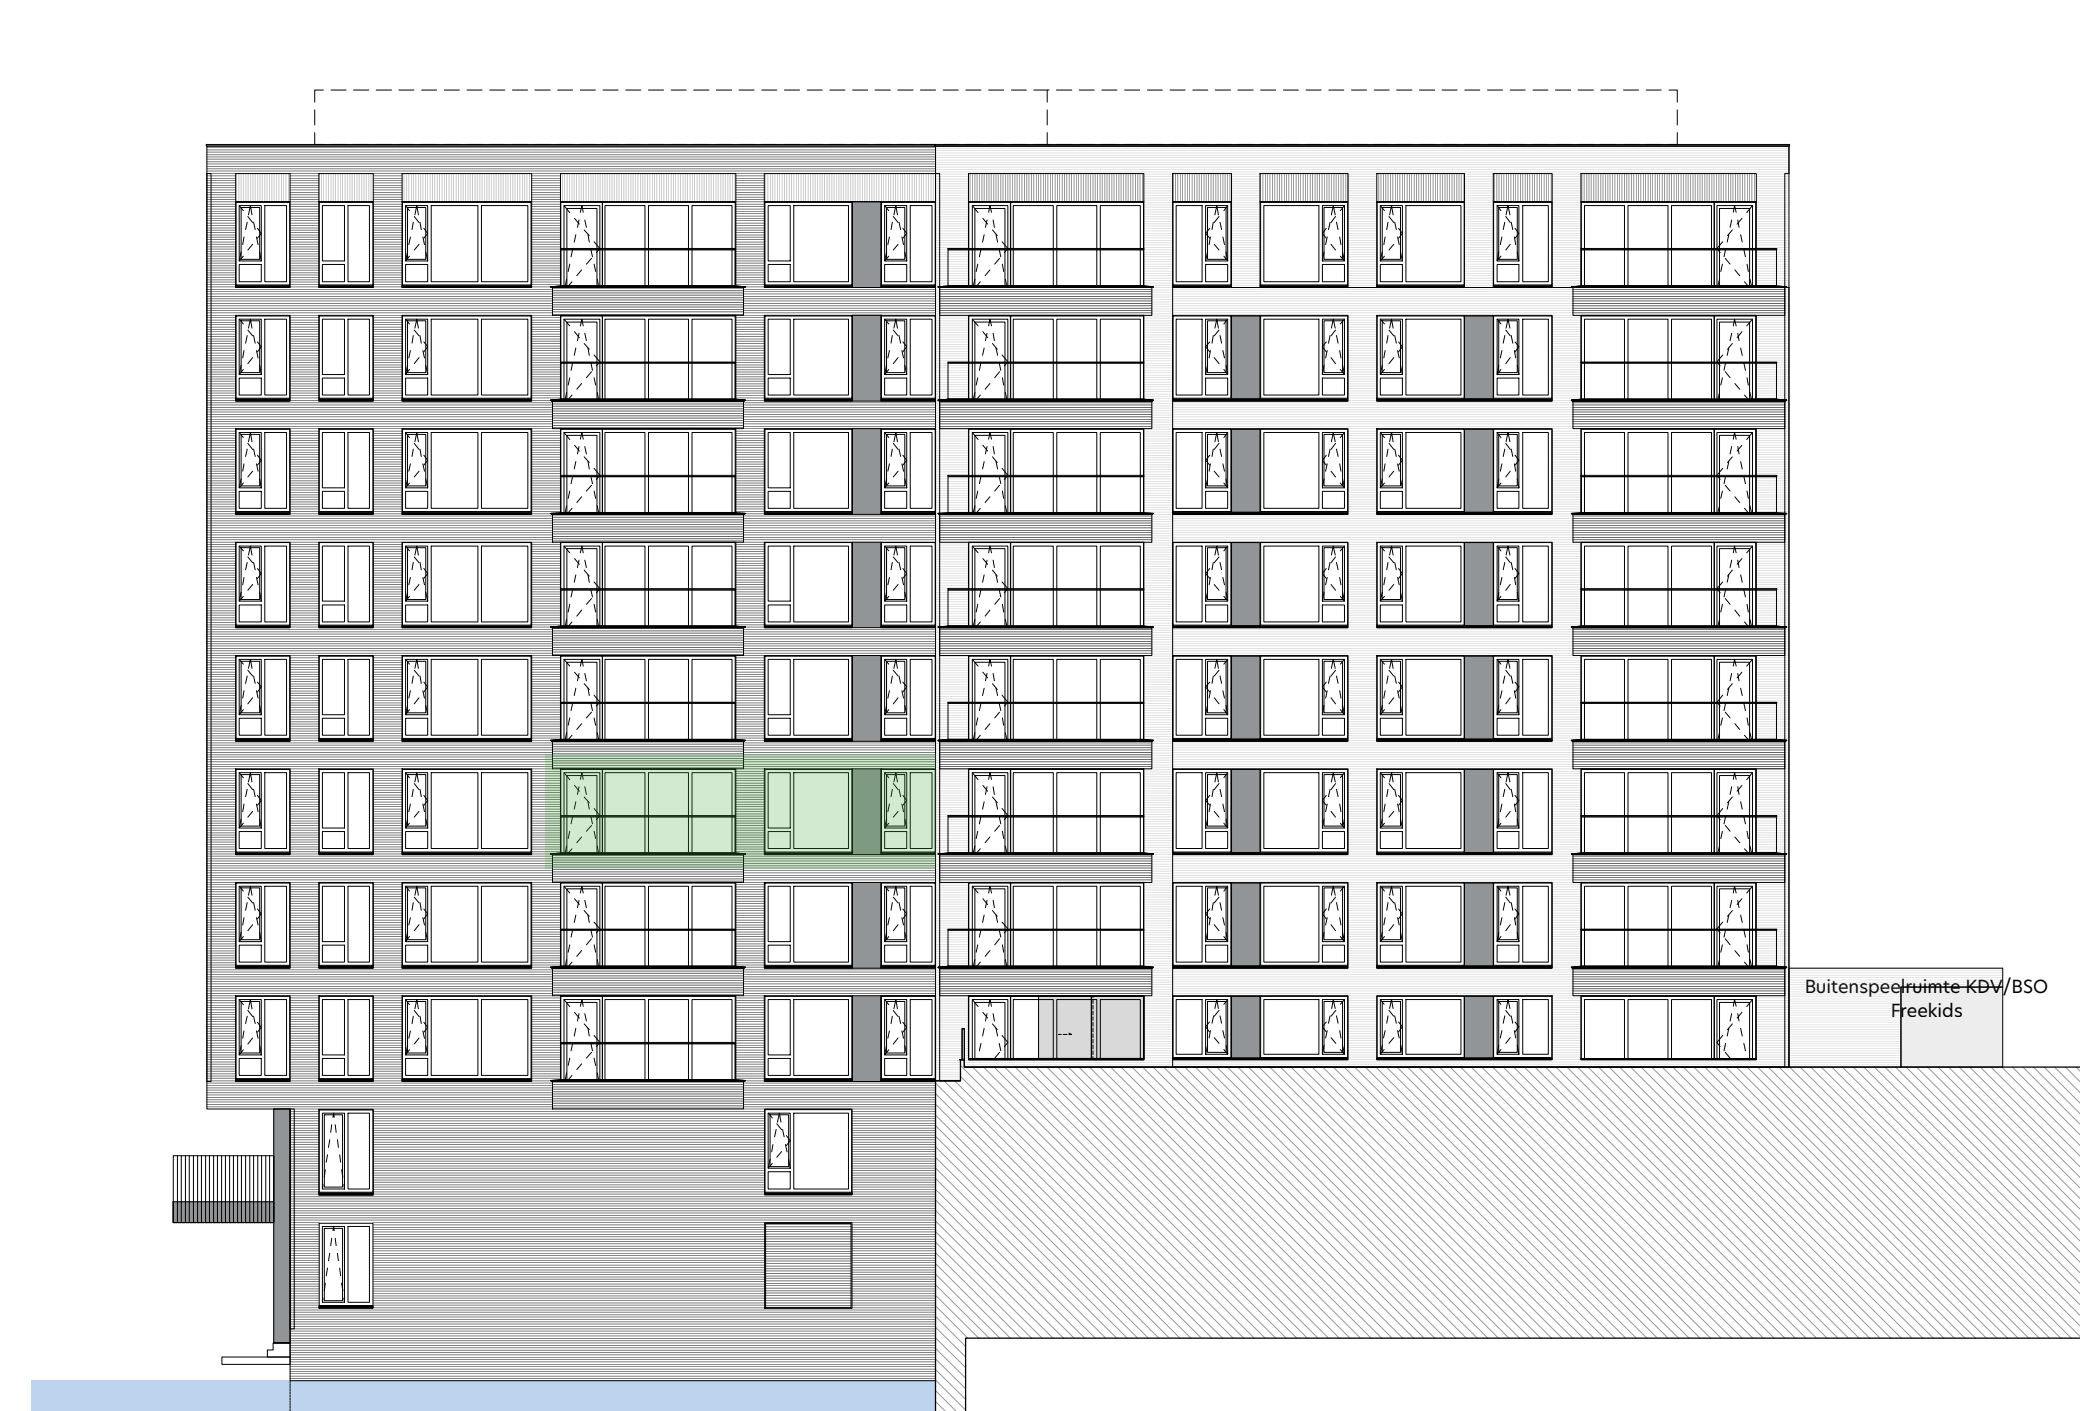

gevelaanzicht Noord-West
1: 200




gevelaanzicht Zuid-West
1: 200




gevelaanzicht Zuid-Oost
1: 200




doorsnede A-A
1: 200

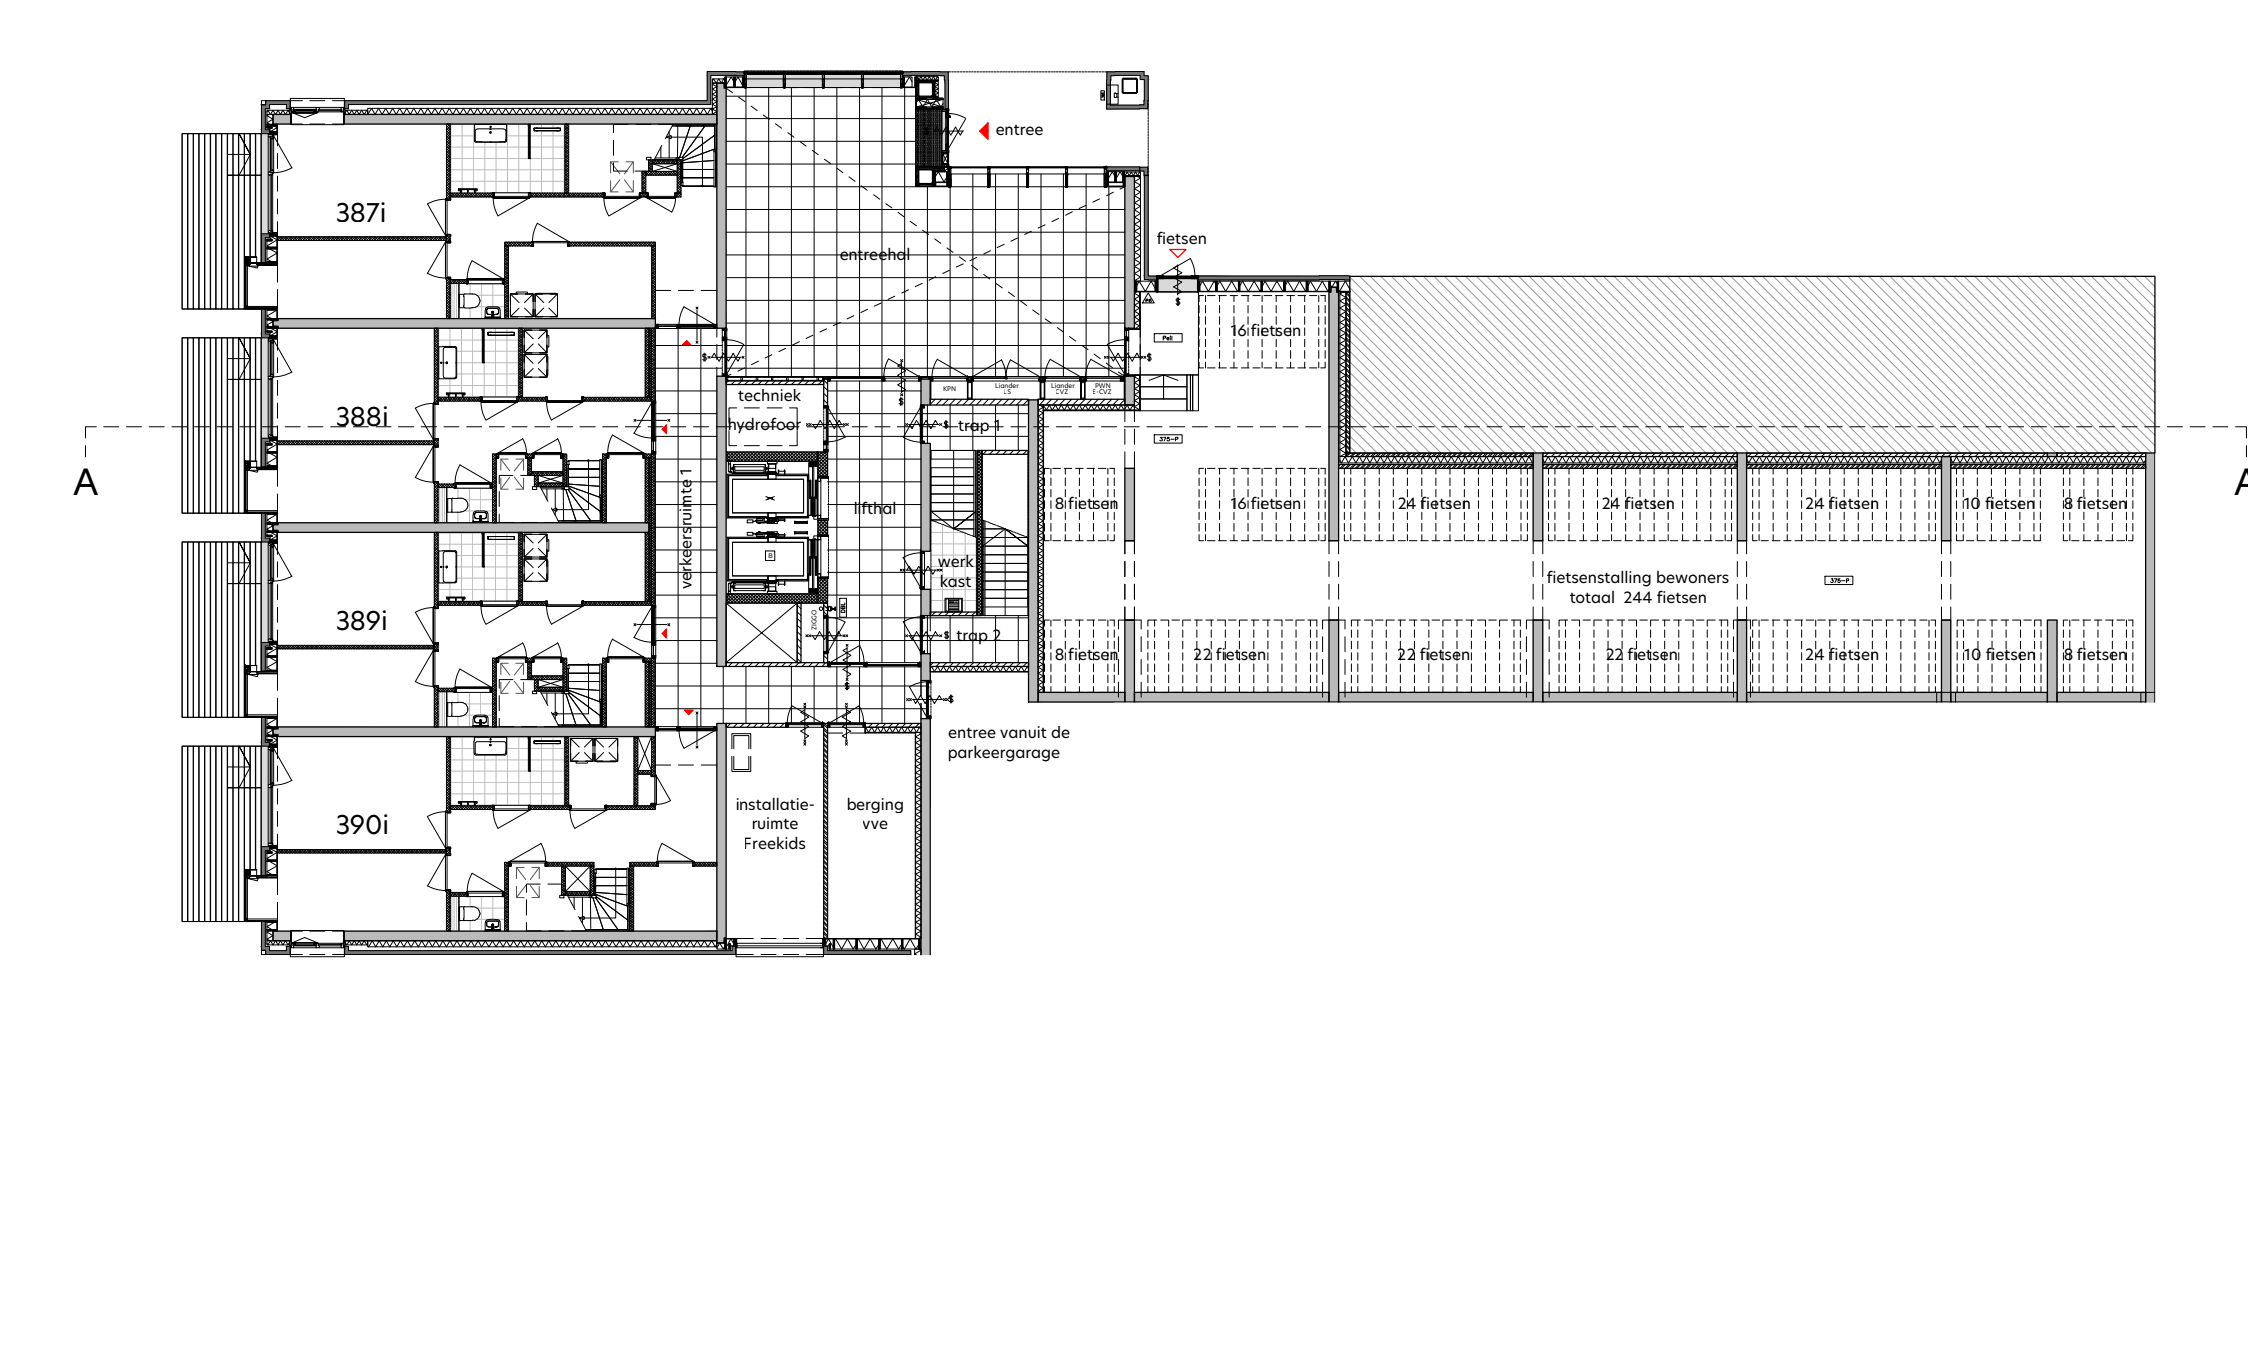

overzicht begane grond
1: 200

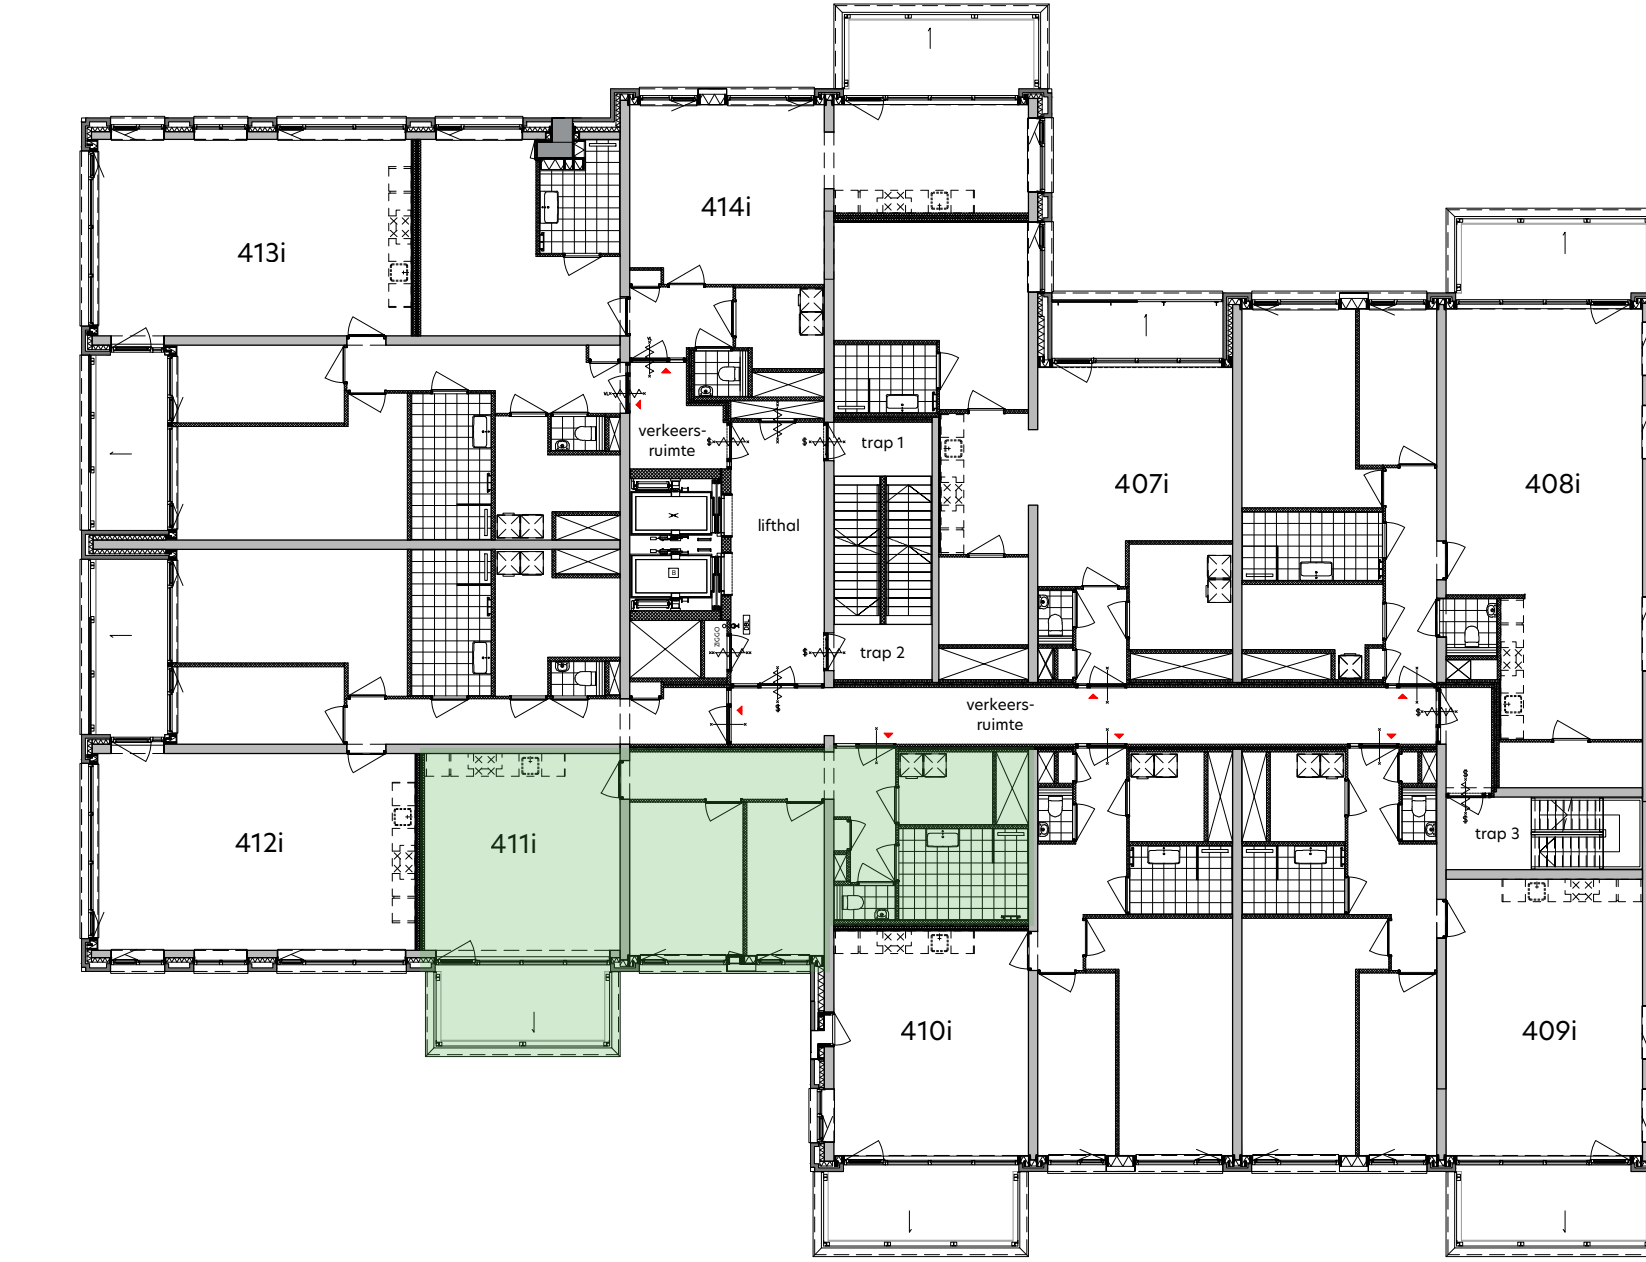

plattegrond vierde verdieping
1: 200

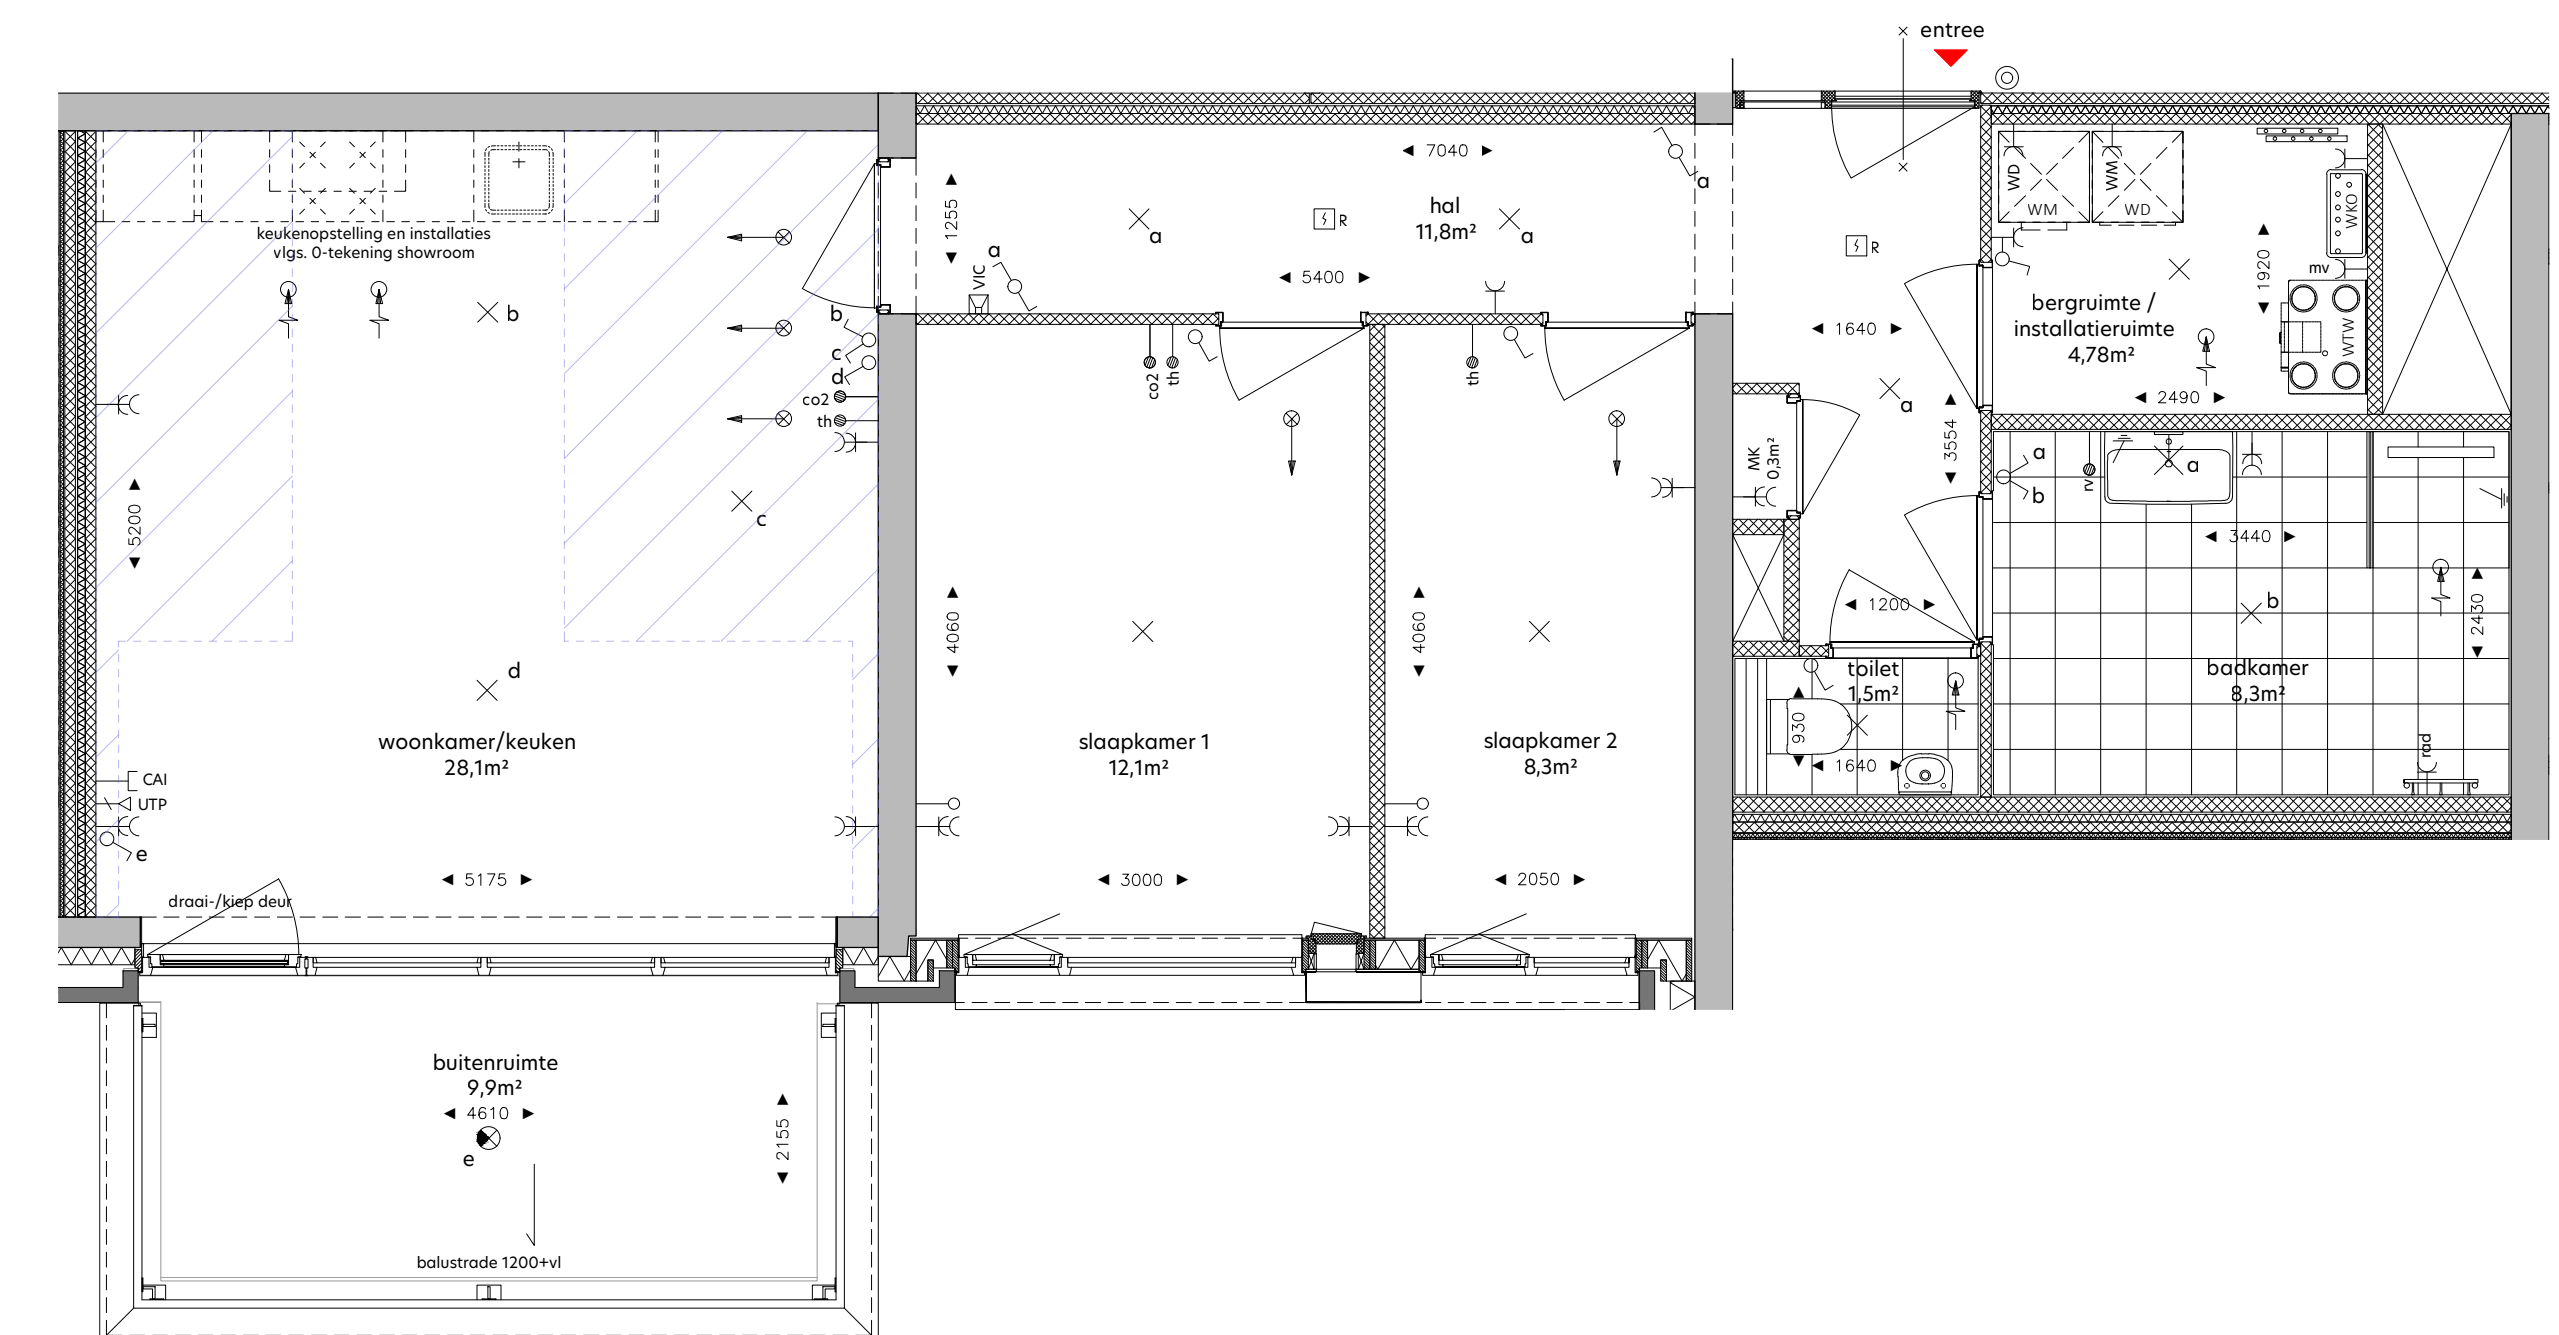

woningplattegrond
1: 50

RENOVOI

- de krijtstreepmethode t.b.v. de verblifruimte conform het bouwbesluit 2012
- metaalwerk, balustraden
- prefabricat beton
- gasbeton
- kalkzandsteen, vellingkantblokken
- kalkzandsteen, lijnblokken
- voorzetwand, Metal Stud
- isolatie
- houtskoolbouwleem
- entree woning
- knipstuk
- zelfsluitende deur
- brandwerende deur 30min.
- brandwerende deur 30min.
- zelfsluitende brandwerende deur 30min.
- zelfsluitende brandwerende deur 60min.
- zelfsluitende brandwerende deur 20min.
- voorzetinrichting - rookmelder/brandmeld gestuurd
- deurdranger met vrijspelfunctie - rookmelder gestuurd
- deur te openen zonder sleutel vanaf de aangegeven zijde
- droge bluisleiding
- brandingshulp
- draagbaar blusmiddel - 6 liter schuim/kg poeder
- vluchtwegopdringing
- slow-whoop
- ruimte v.v. noodverlichting
- brandwerend conform NEN-EN 81-72


SYMBOL	VERKLARING	HOOGTE
	Elektronische installatie	
	enkeelpolige schakelaar	1050
	enkeelpolige schakelaar - toilet	1350
	serieschakelaar	1050
	wandschakelaar	1050
	combi schakelaar/wandcontactdoos 1v+ra	1050
	wandcontactdoos 1v+ra	300
	wandcontactdoos 2v+ra	1050
	wandlichtpunt badkamer	1850
	wandcontactdoos 1v+ra tlv wasmachine	1050
	wandcontactdoos 1v+ra tlv wasdroger	1050
	plafondlichtpunt	in plafond
	central aansluitpunt	700
	wandlichtpunt buitenverlichting	1800
	wandlichtpunt buitenverlichting - incl. armatuur	1800
	plafondlichtpunt buitenverlichting - incl. armatuur	
	Zwakstroom & beveiligings installatie	
	aansluitpunt bedraad tlv CAI	300
	aansluitpunt bedraad LPT CA16 tlv data RJ45 wcd	300
	aansluitpunt loos voorzien van ofdekplaat	300
	bedrukker	1050
	rookmelder (gekoppeld)	in plafond
	video-intercom toestel	1500
	Elektra voorzieningen t.b.v. van W-installatie	
	col. detector tlv sturing WTW	1275
	aansluitpunt tlv thermostaat	1500
	aansluitpunt tlv vocht sensor (badkamer)	1500
	wandcontactdoos 1v+ra tlv mechanische ventilatie	n.b.
	wandcontactdoos 1v+ra tlv badkamer radiator	600

DISCLAIMER:

Deze tekening is nauwkeurig en met zorg samengesteld, maar blijft een momentopname tijdens het dynamische proces van ontwikkelen en bouwen. Hierdoor zijn wijzigingen voorbehouden. Voorbehouden hebben onder meer betrekking op:

- wijzigingen voortvloeiend uit de eisen van de overheid en/of nutsbedrijven;
- wijzigingen van constructies;
- het verloop van kanalen, leidingen en posities van schachten;
- de plaats van en het aantal lichtpunten, schakelaars, wandcontactdozen, ventilatievoorzieningen en overige installatieonderdelen;
- het kleur- en materiaalgebruik;
- de definitieve invulling van de woonomgeving.

De maten in de tekening zijn 'circa' maten. Hieraan kunnen geen rechten worden ontleend.

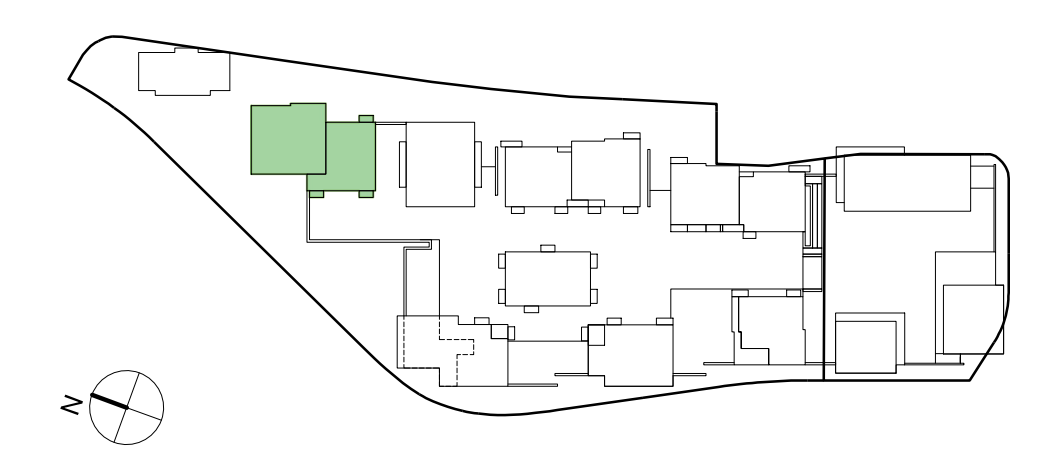

onderwerp: De Ruyter	bouwnummer: 411i	fase: Verkoop
formaat: A1 +	schaal: 1:50 / 1:200	status: DEFINITIEF
datum: 12.05.2022	gewijzigd:	

tekeningnummer:
I-4-411