


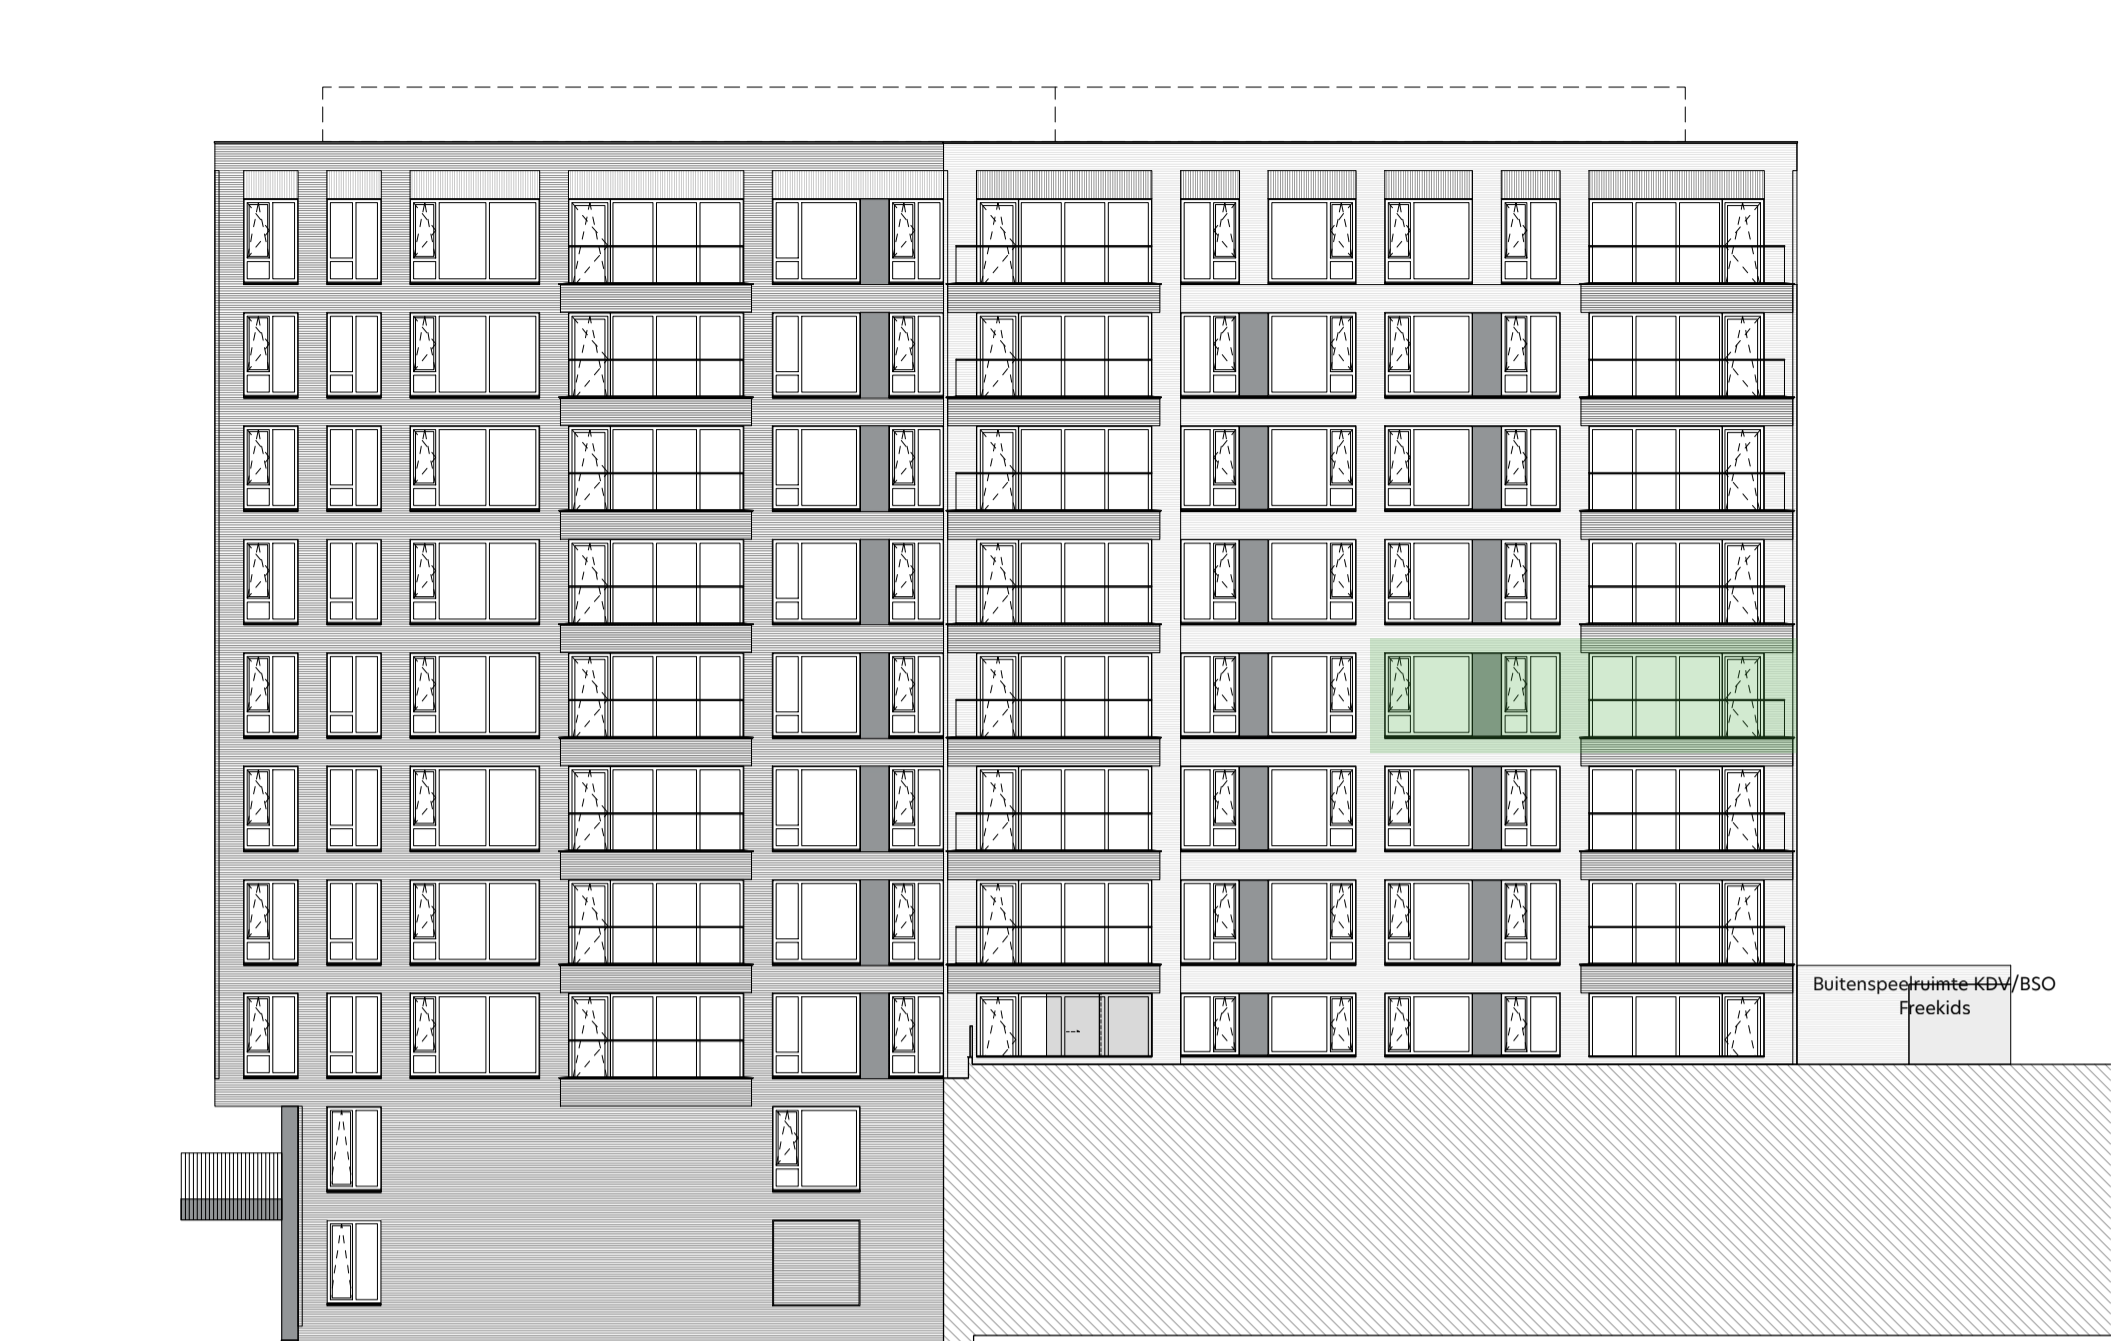

gevelaanzicht Noord-Oost
1: 200



gevelaanzicht Noord-West
1: 200




gevelaanzicht Zuid-West
1: 200




gevelaanzicht Zuid-Oost
1: 200




doorsnede A-A
1: 200

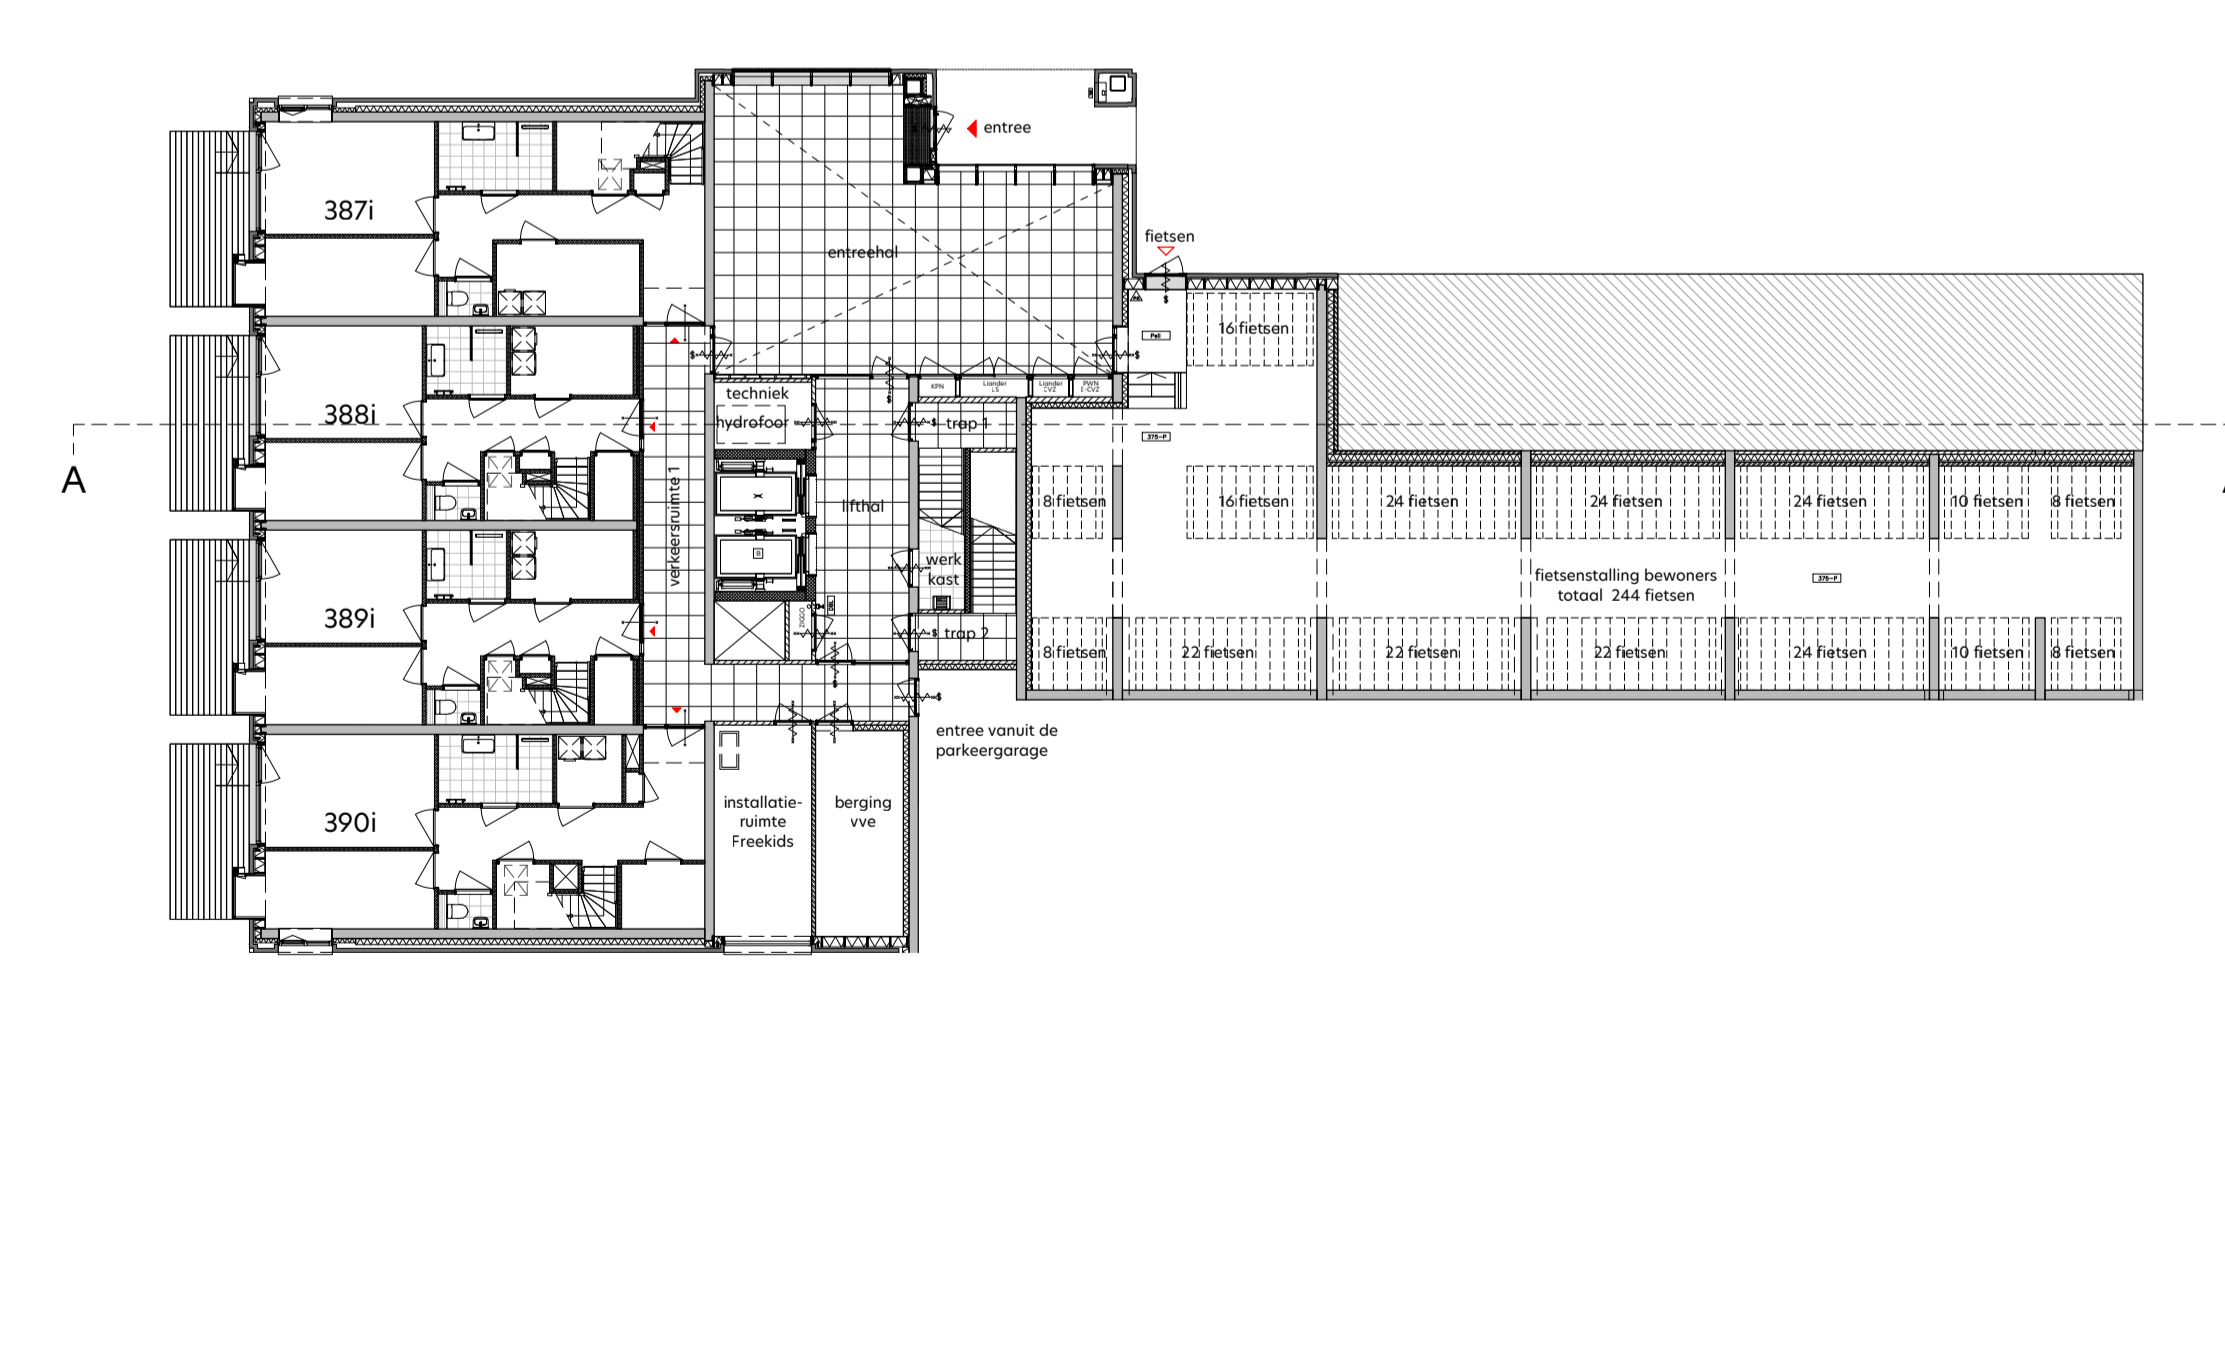

overzicht begane grond
1: 200

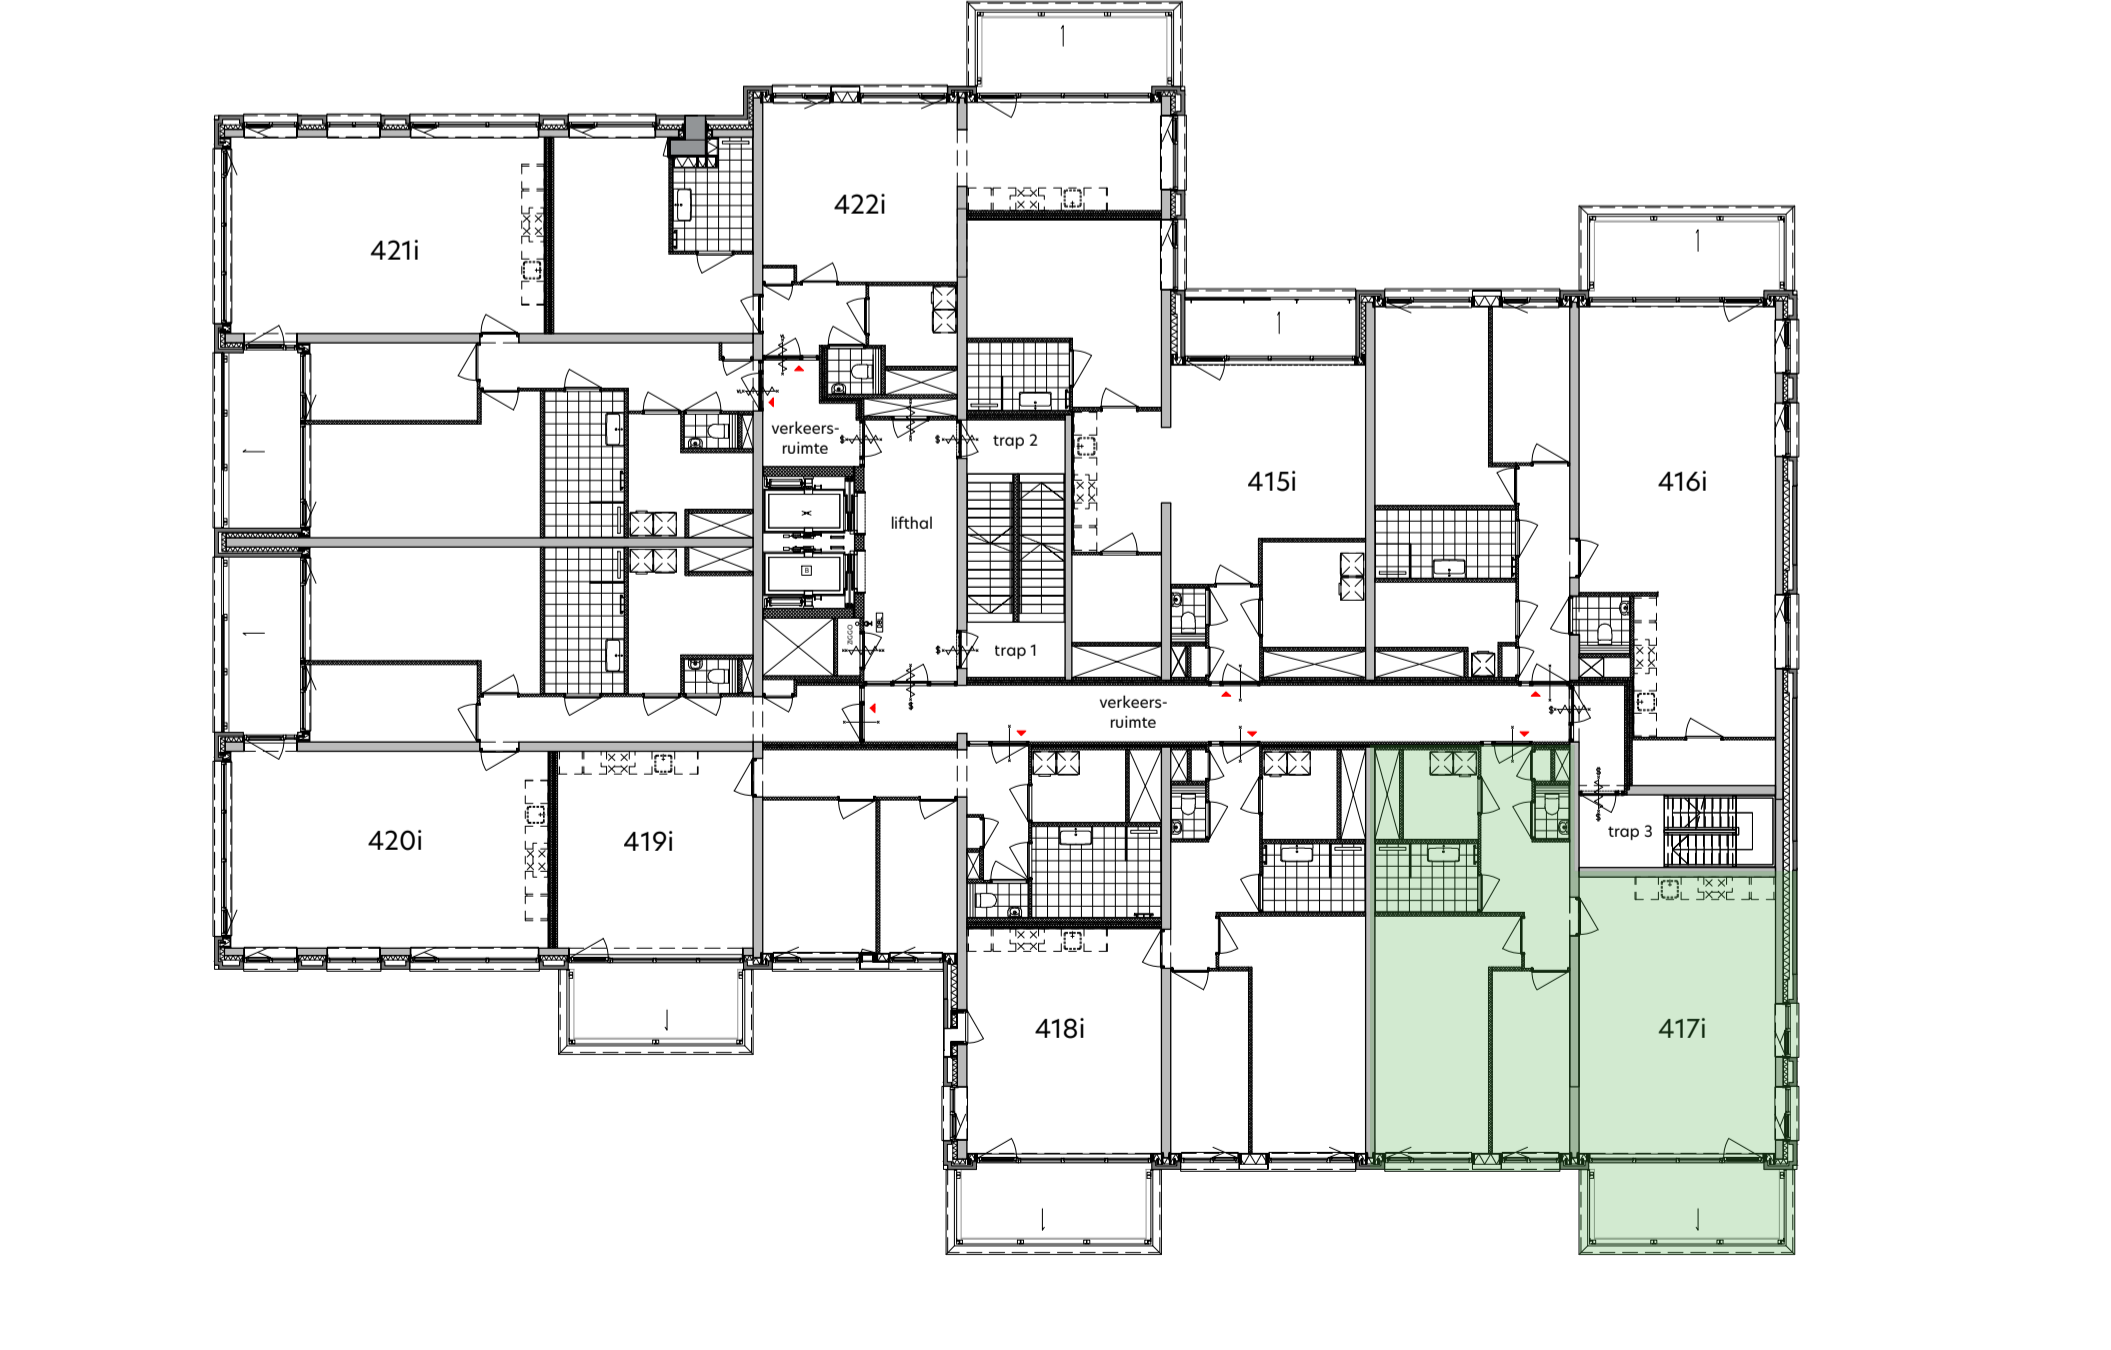

plattegrond vijfde verdieping
1: 200

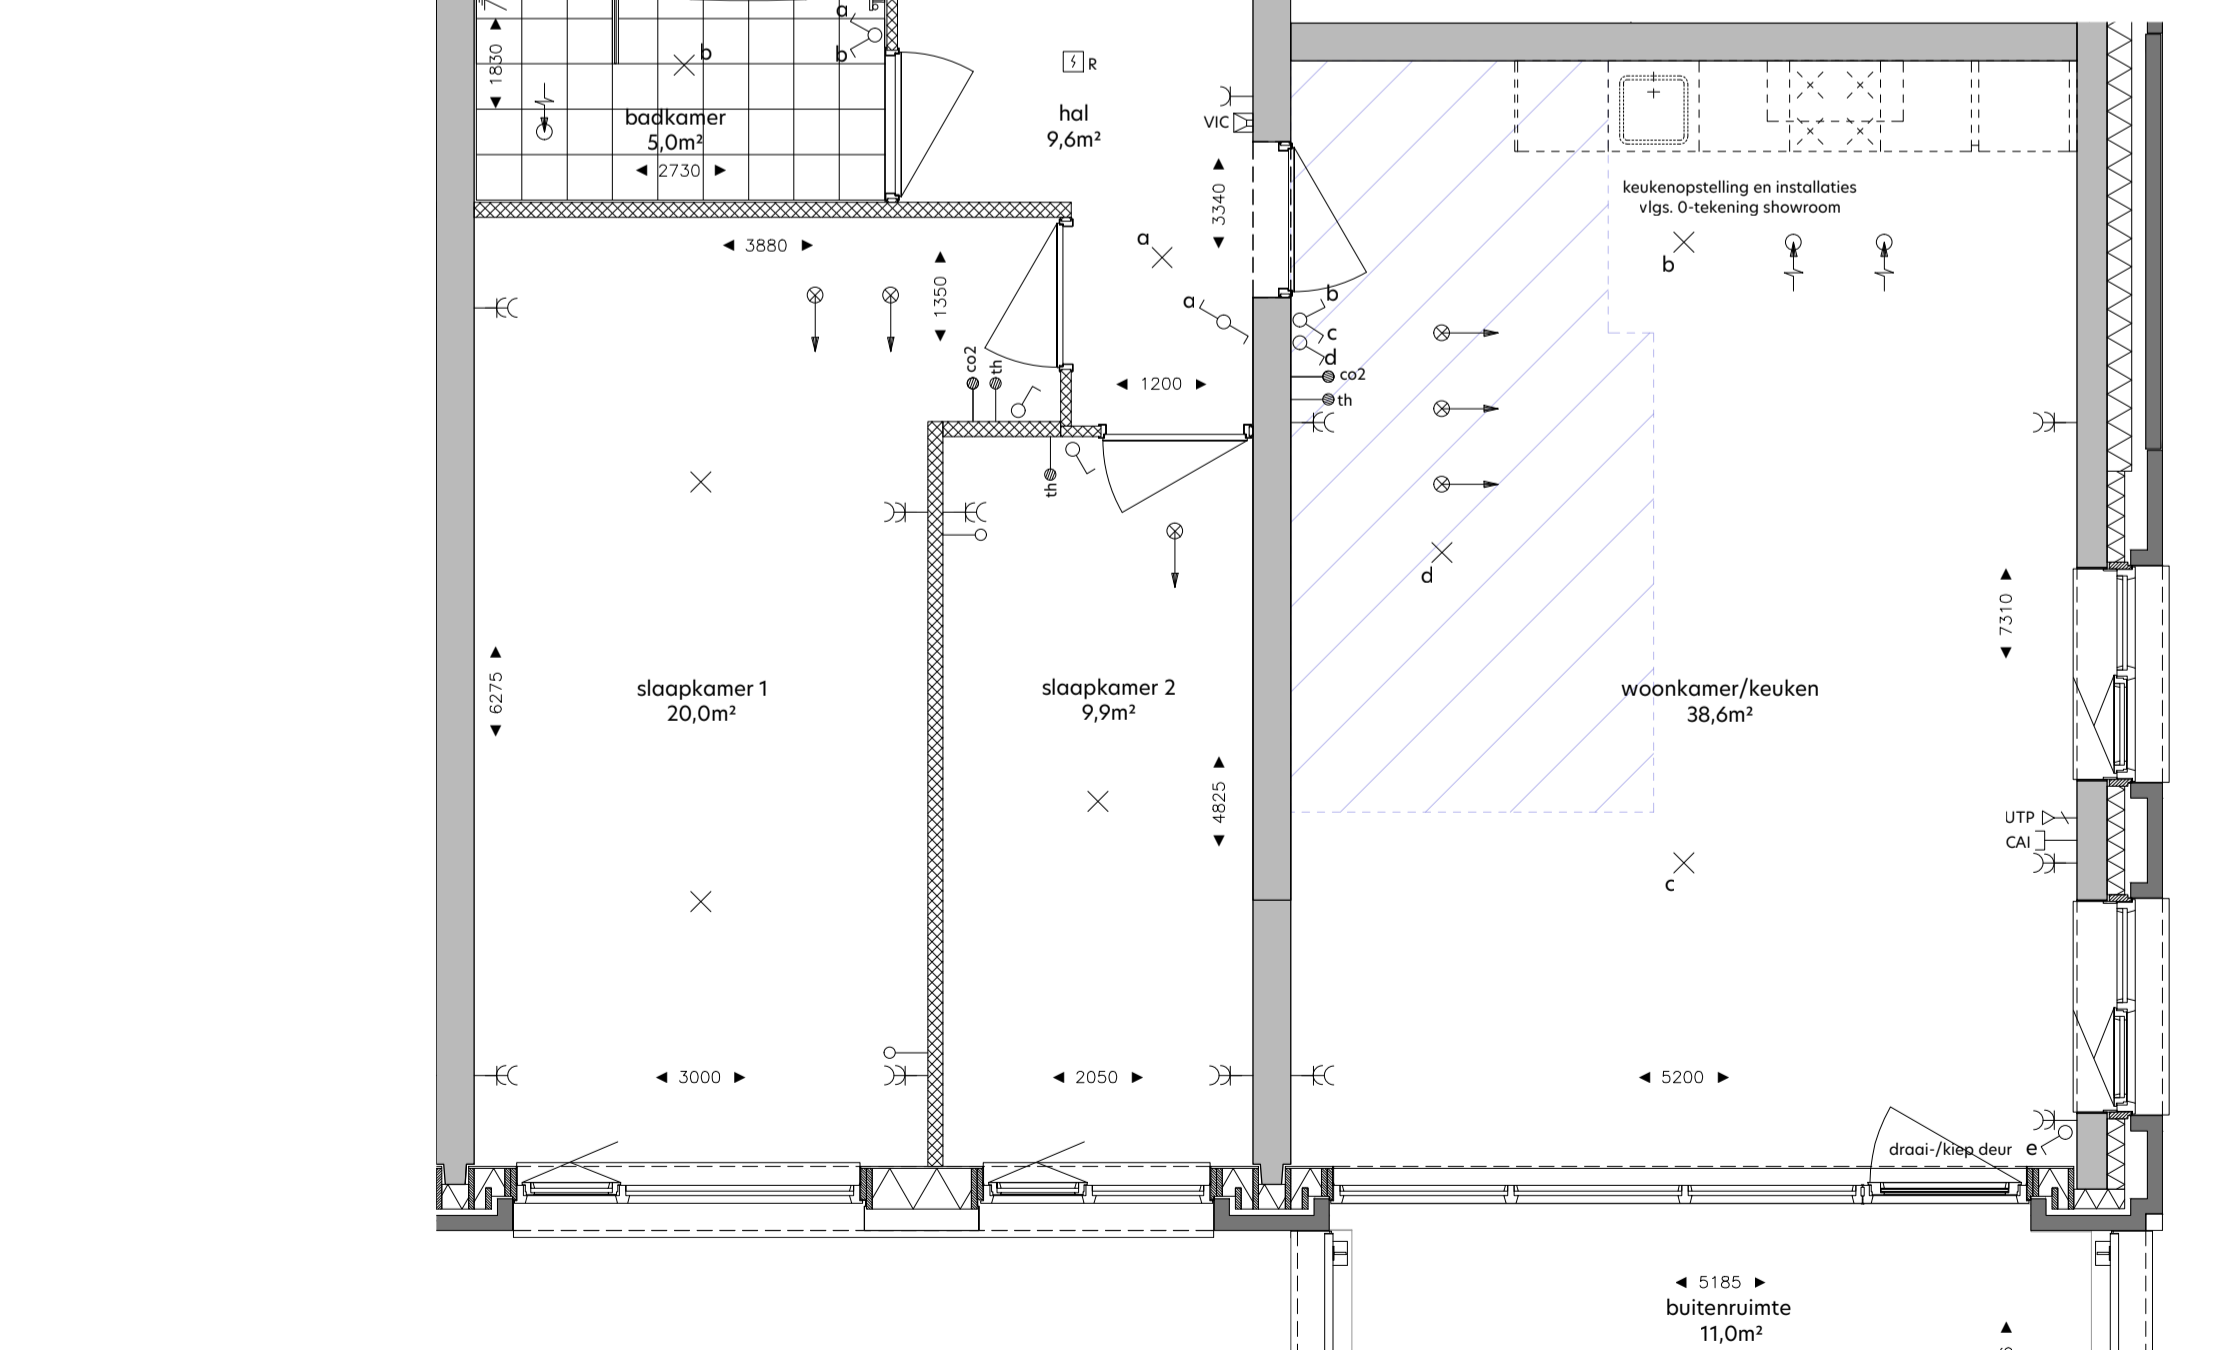

woningplattegrond
1: 50

RENOVOOI

de krijstraprocedure t.b.v. de verblifruimte conform het bouwbesluit 2012

metalwerk, bakstenen

beton in het-werk-gestort

prefabbeton

gasbeton

kolkaantelen, veiligheidsblokken

kolkaandstenen, lijmblokken

voorzetswand, Metal Stud

isolaties

huurtafelbouwlement

entree woning

neven entree woning

knipstuk

zelfsluitende deur

brandwerende deur 30min.

brandwerende deur 30min.

brandwerende deur 30min.

zelfsluitende brandwerende deur 60min.

zelfsluitende brandwerende deur 20min.

voorzetsinrichting - rookmelder/brandmeld gestuurd

duurdrang met vrijloopfunctie - rookmelder gestuurd

deur te openen zonder sleutel vanaf de aangegeven zijde

droge bluisleiding

brandingshulp

draagbaar blusmiddel - 6 liter schuim/kg poeder

vlichtaangevoeding

slow-whoop

ruimte v.v. noodverlichting

brandwerend conform NEN-EN 81-72

SYMBOL

VERKLARING

Werkvoorbereidende installatie

verdelers vloerverwarming

opstelplaats wasmachine

opstelplaats wasdroger

WTW unit

afleverzet WKO

WTW afslag

WTW inblaas

HOOGTE

Elektronische installatie

enkeelpolige schakelaar

enkeelpolige schakelaar - toilet

serieschakelaar

wandschakelaar

combi schakelaar/wandcontactdoos 1v+ra

wandcontactdoos 1v+ra

wandcontactdoos 2v+ra

wandcontactdoos 1v+ra tlv wasmachine

wandcontactdoos 1v+ra tlv wasdroger

plafondlichtpunt

central aarpunt

wandlichtpunt buitenverlichting

wandlichtpunt buitenverlichting - incl. armatuur

plafondlichtpunt buitenverlichting - incl. armatuur

Zwakstroom & beveiligings installatie

aansluitpunt beïraad tlv CAI

aansluitpunt beïraad LPT CA16 tlv data R145 wcd

aansluitpunt loos voorzien van ofdeksplaat

beldrukker

rookmelder (gekoppeld)

video-intercom toestel

Elektra voorzieningen t.b.v. van W-installatie

col-detecter tlv sturing WTW

aansluitpunt tlv thermostaat

aansluitpunt tlv vocht sensor (badkamer)

wandcontactdoos 1v+ra tlv mechanische ventilatie

wandcontactdoos 1v+ra tlv badkamer radiator

1050

1350

1050

1050

1050

300

1050

1850

1050

1050

in plafond

700

1800

1800

in plafond

1500

300

300

300

1050

in plafond

1275

1500

1500

n.l.b.


600

DISCLAIMER:

Deze tekening is nauwkeurig en met zorg samengesteld, maar blijft een momentopname tijdens het dynamische proces van ontwikkelen en bouwen. Hierdoor zijn wijzigingen voorbehouden. Voorbehouden hebben onder meer betrekking op:

- wijzigingen voortvloeiend uit de eisen van de overheid en/of nutsbedrijven;
- wijzigingen van constructies;
- het verloop van kanalen, leidingen en posities van schachten;
- de plaats van en het aantal lichtpunten, schakelaars, wandcontactdozen, ventilatievoorzieningen en overige installatieonderdelen;
- het kleur- en materiaalgebruik;
- de definitieve invulling van de woonomgeving.

De maten in de tekening zijn 'circa' maten. Hieraan kunnen geen rechten worden ontleend.

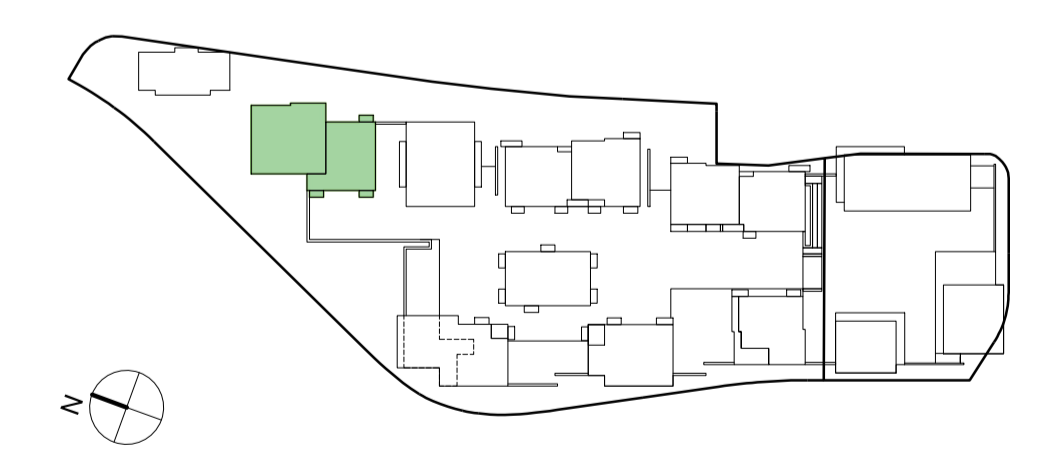

onderwerp: **De Ruyter**

formaat: **A1 +**

datum: **12.05.2022**

tekeningsnummer: **I-5-417**

bovennummer: **417i**

schaal: **1:50 / 1:200**

status: **Verkoop**

status: **DEFINITIEF**

gewijzigd: