



gevelaanzicht Noord-Oost
1: 200

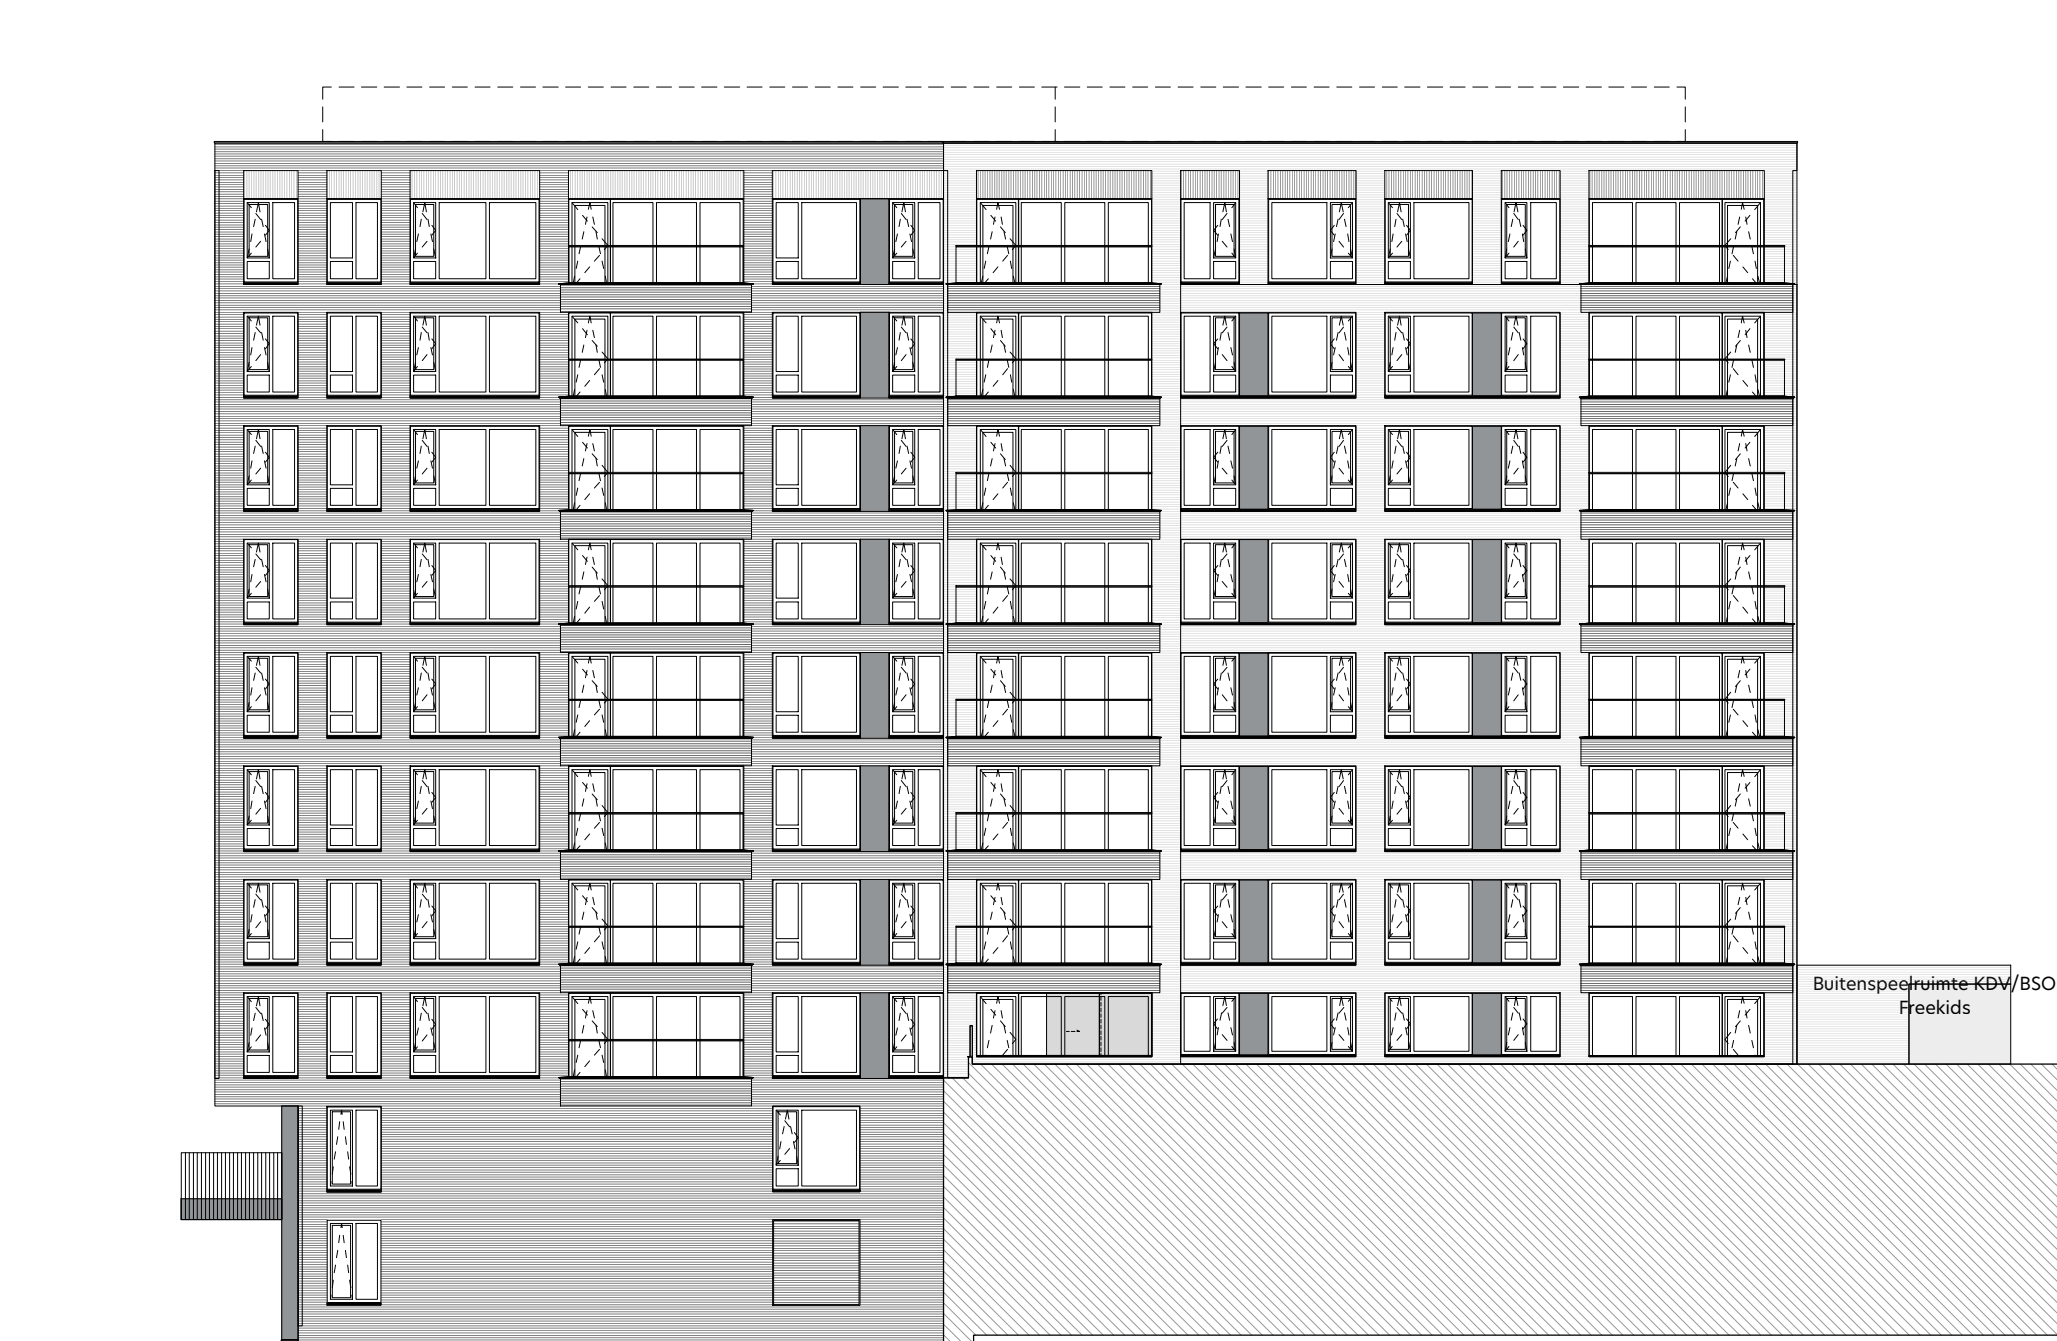

gevelaanzicht Noord-West
1: 200




gevelaanzicht Zuid-West
1: 200

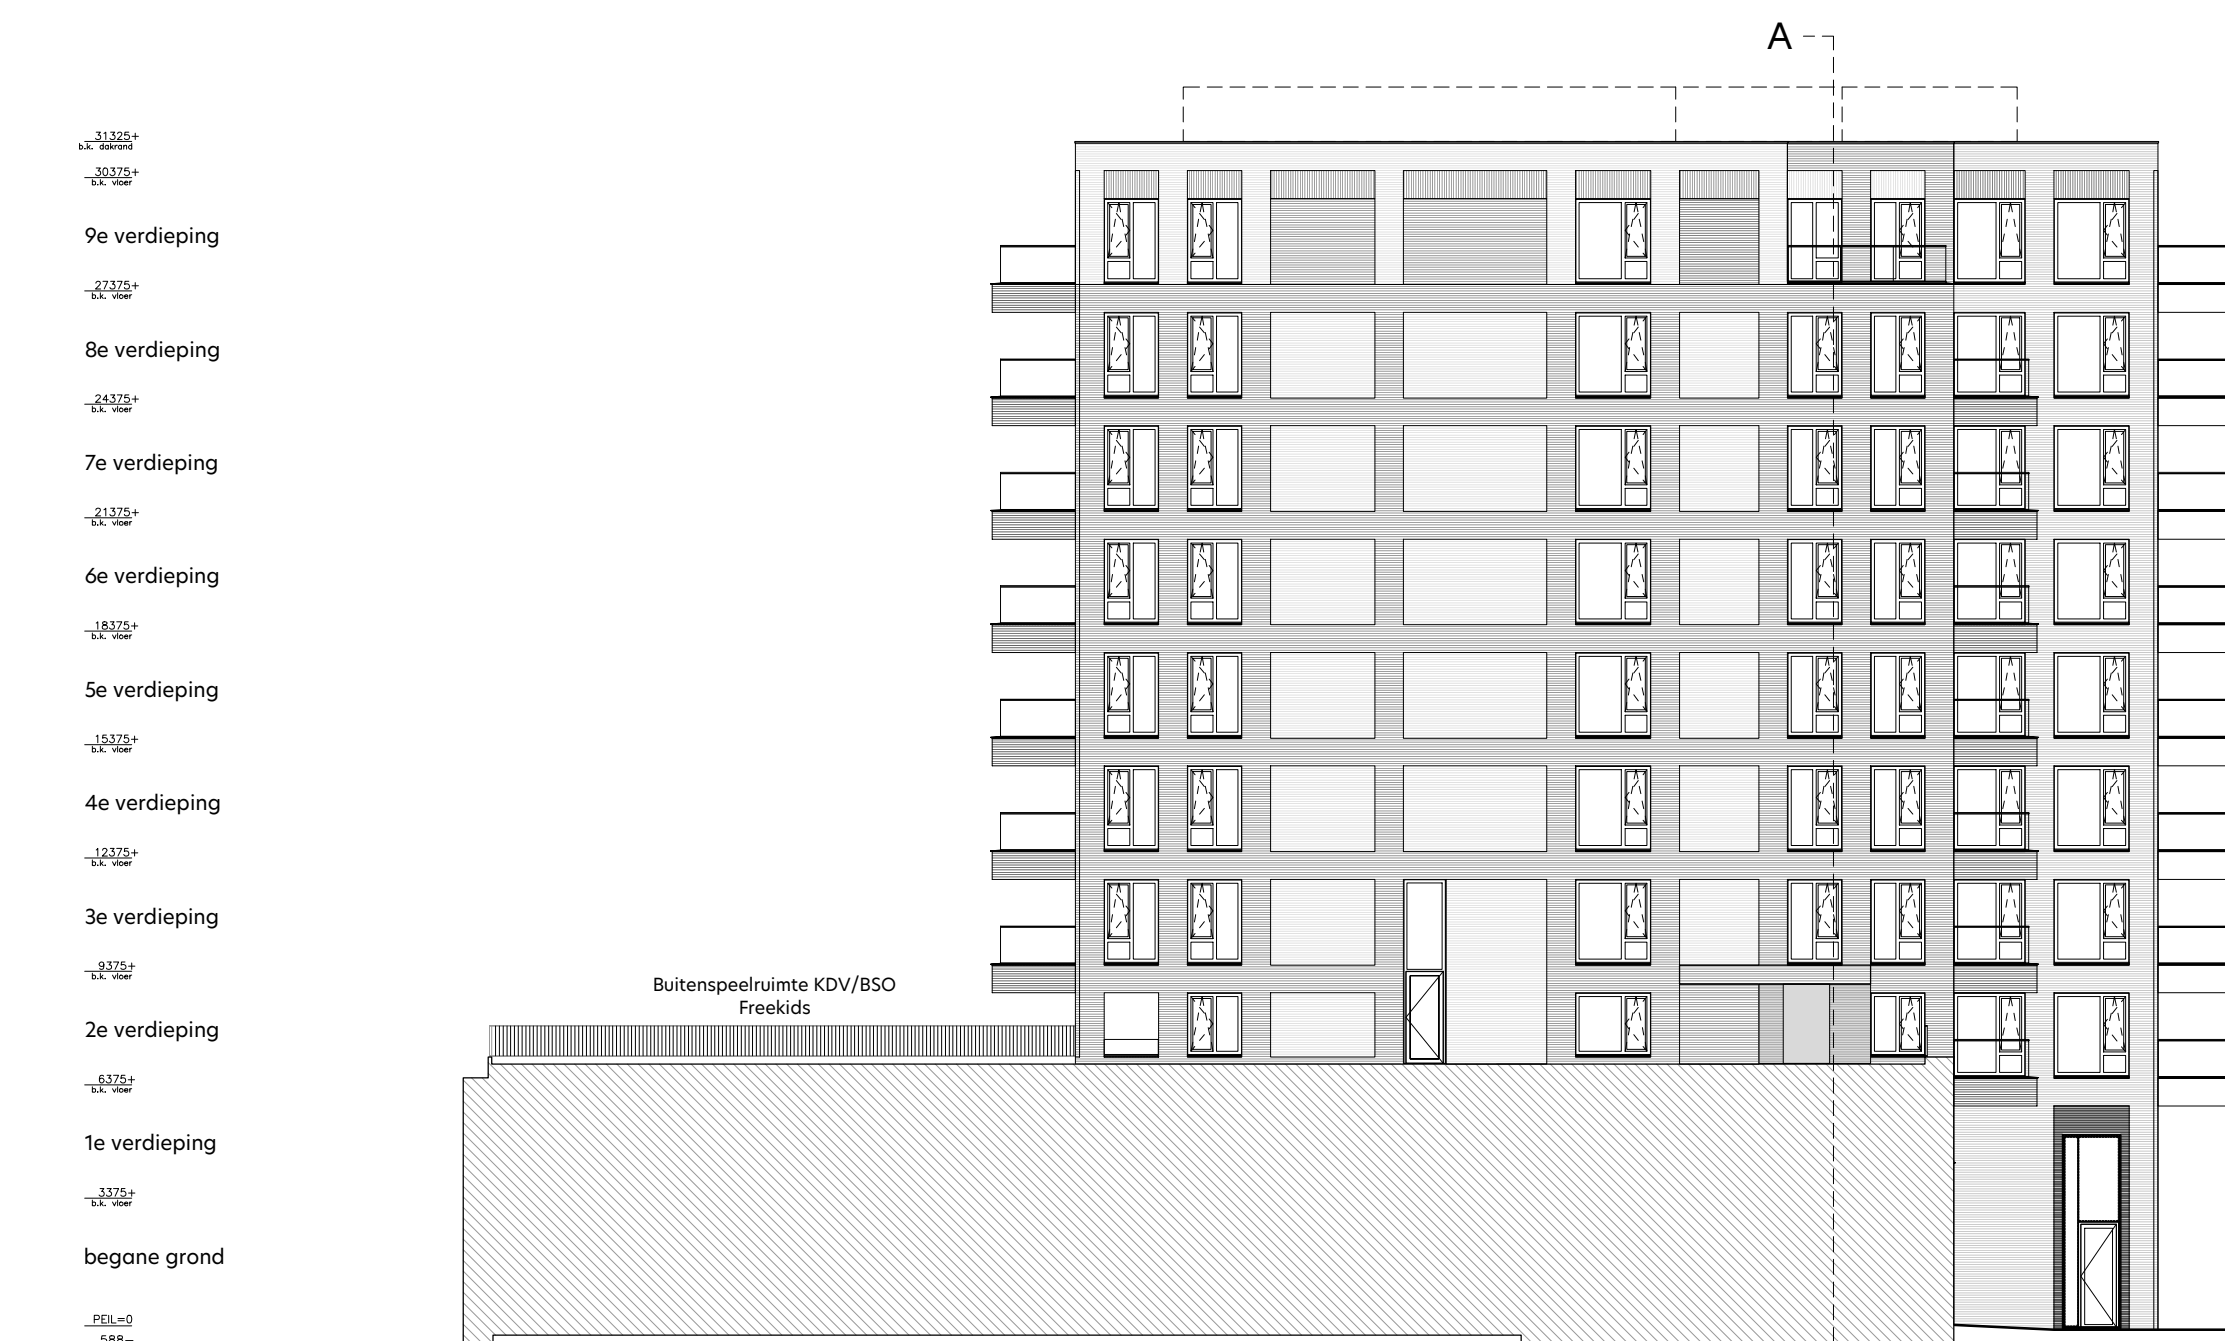


gevelaanzicht Zuid-Oost
1: 200




doorsnede A-A
1: 200

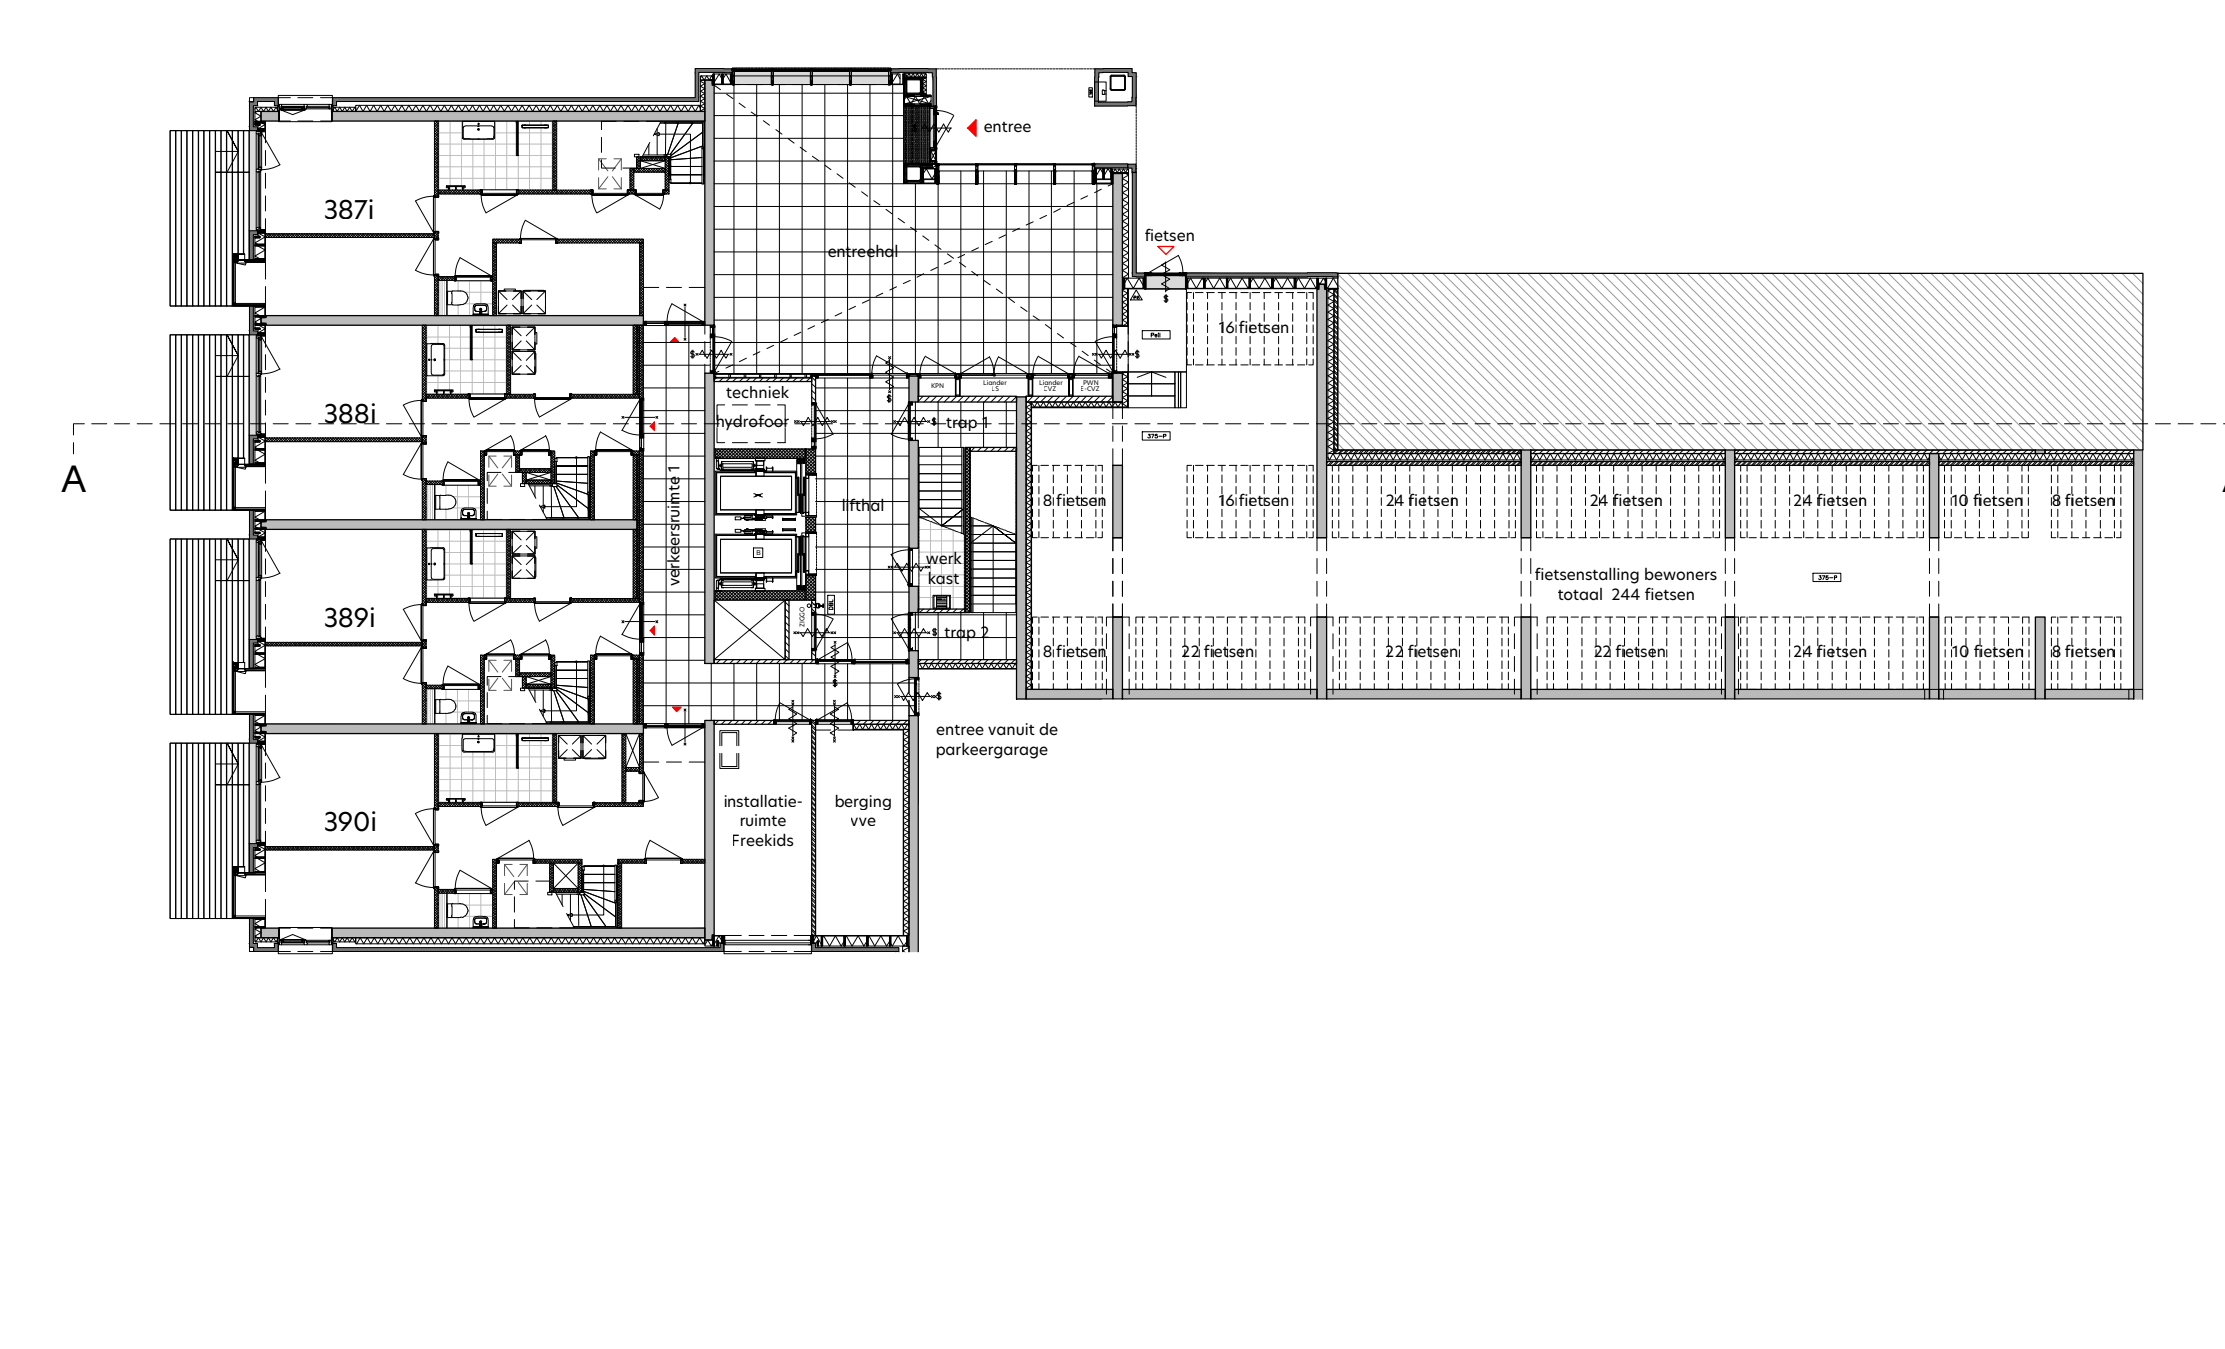

overzicht begane grond
1: 200

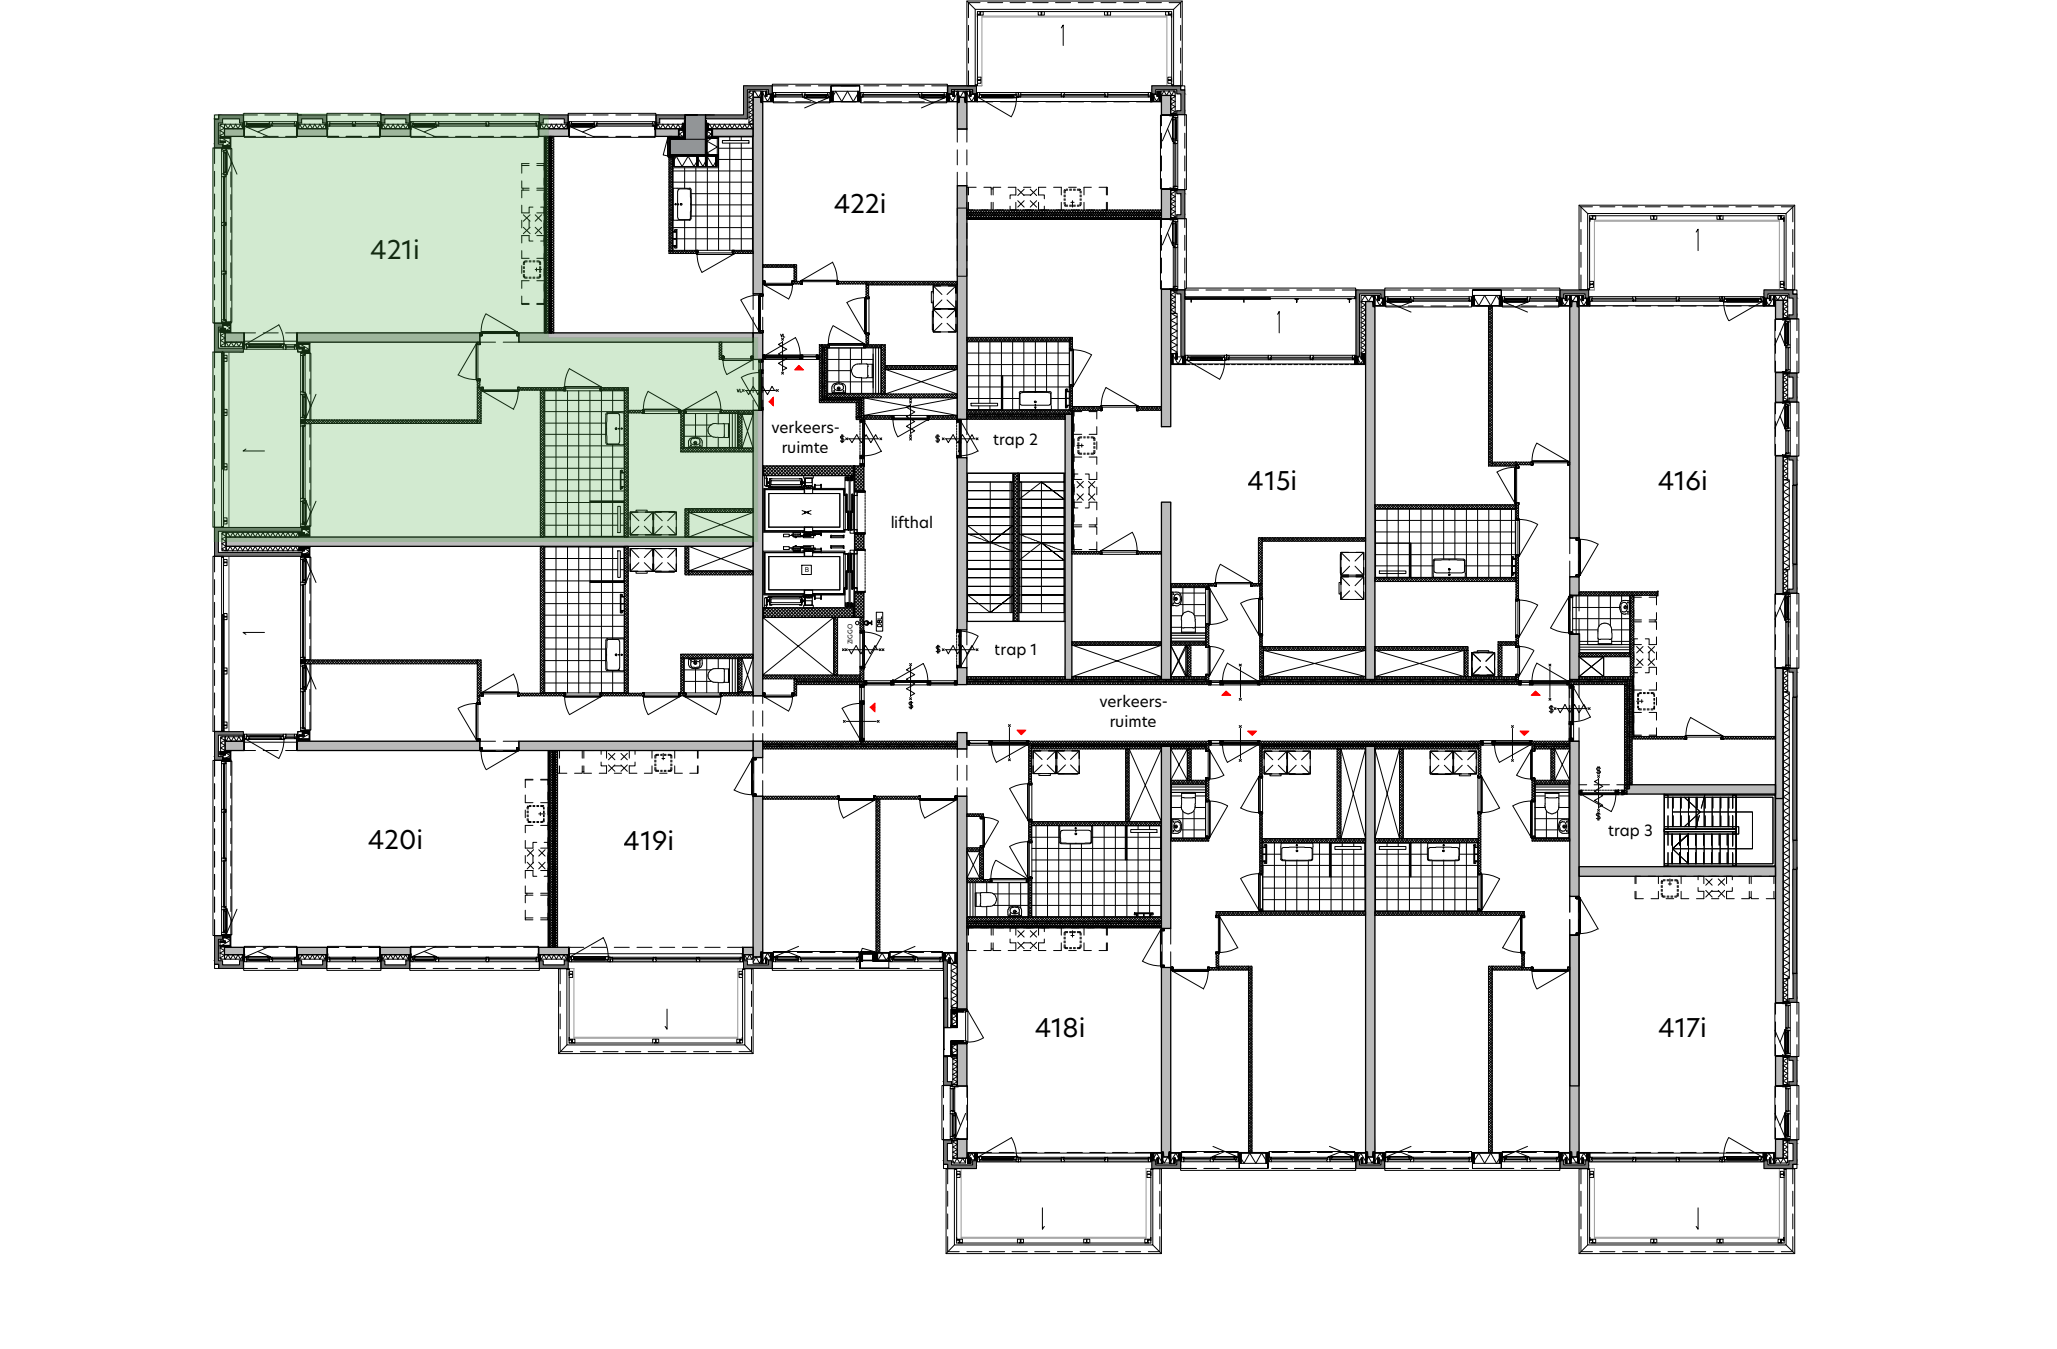

plattegrond vijfde verdieping
1: 200

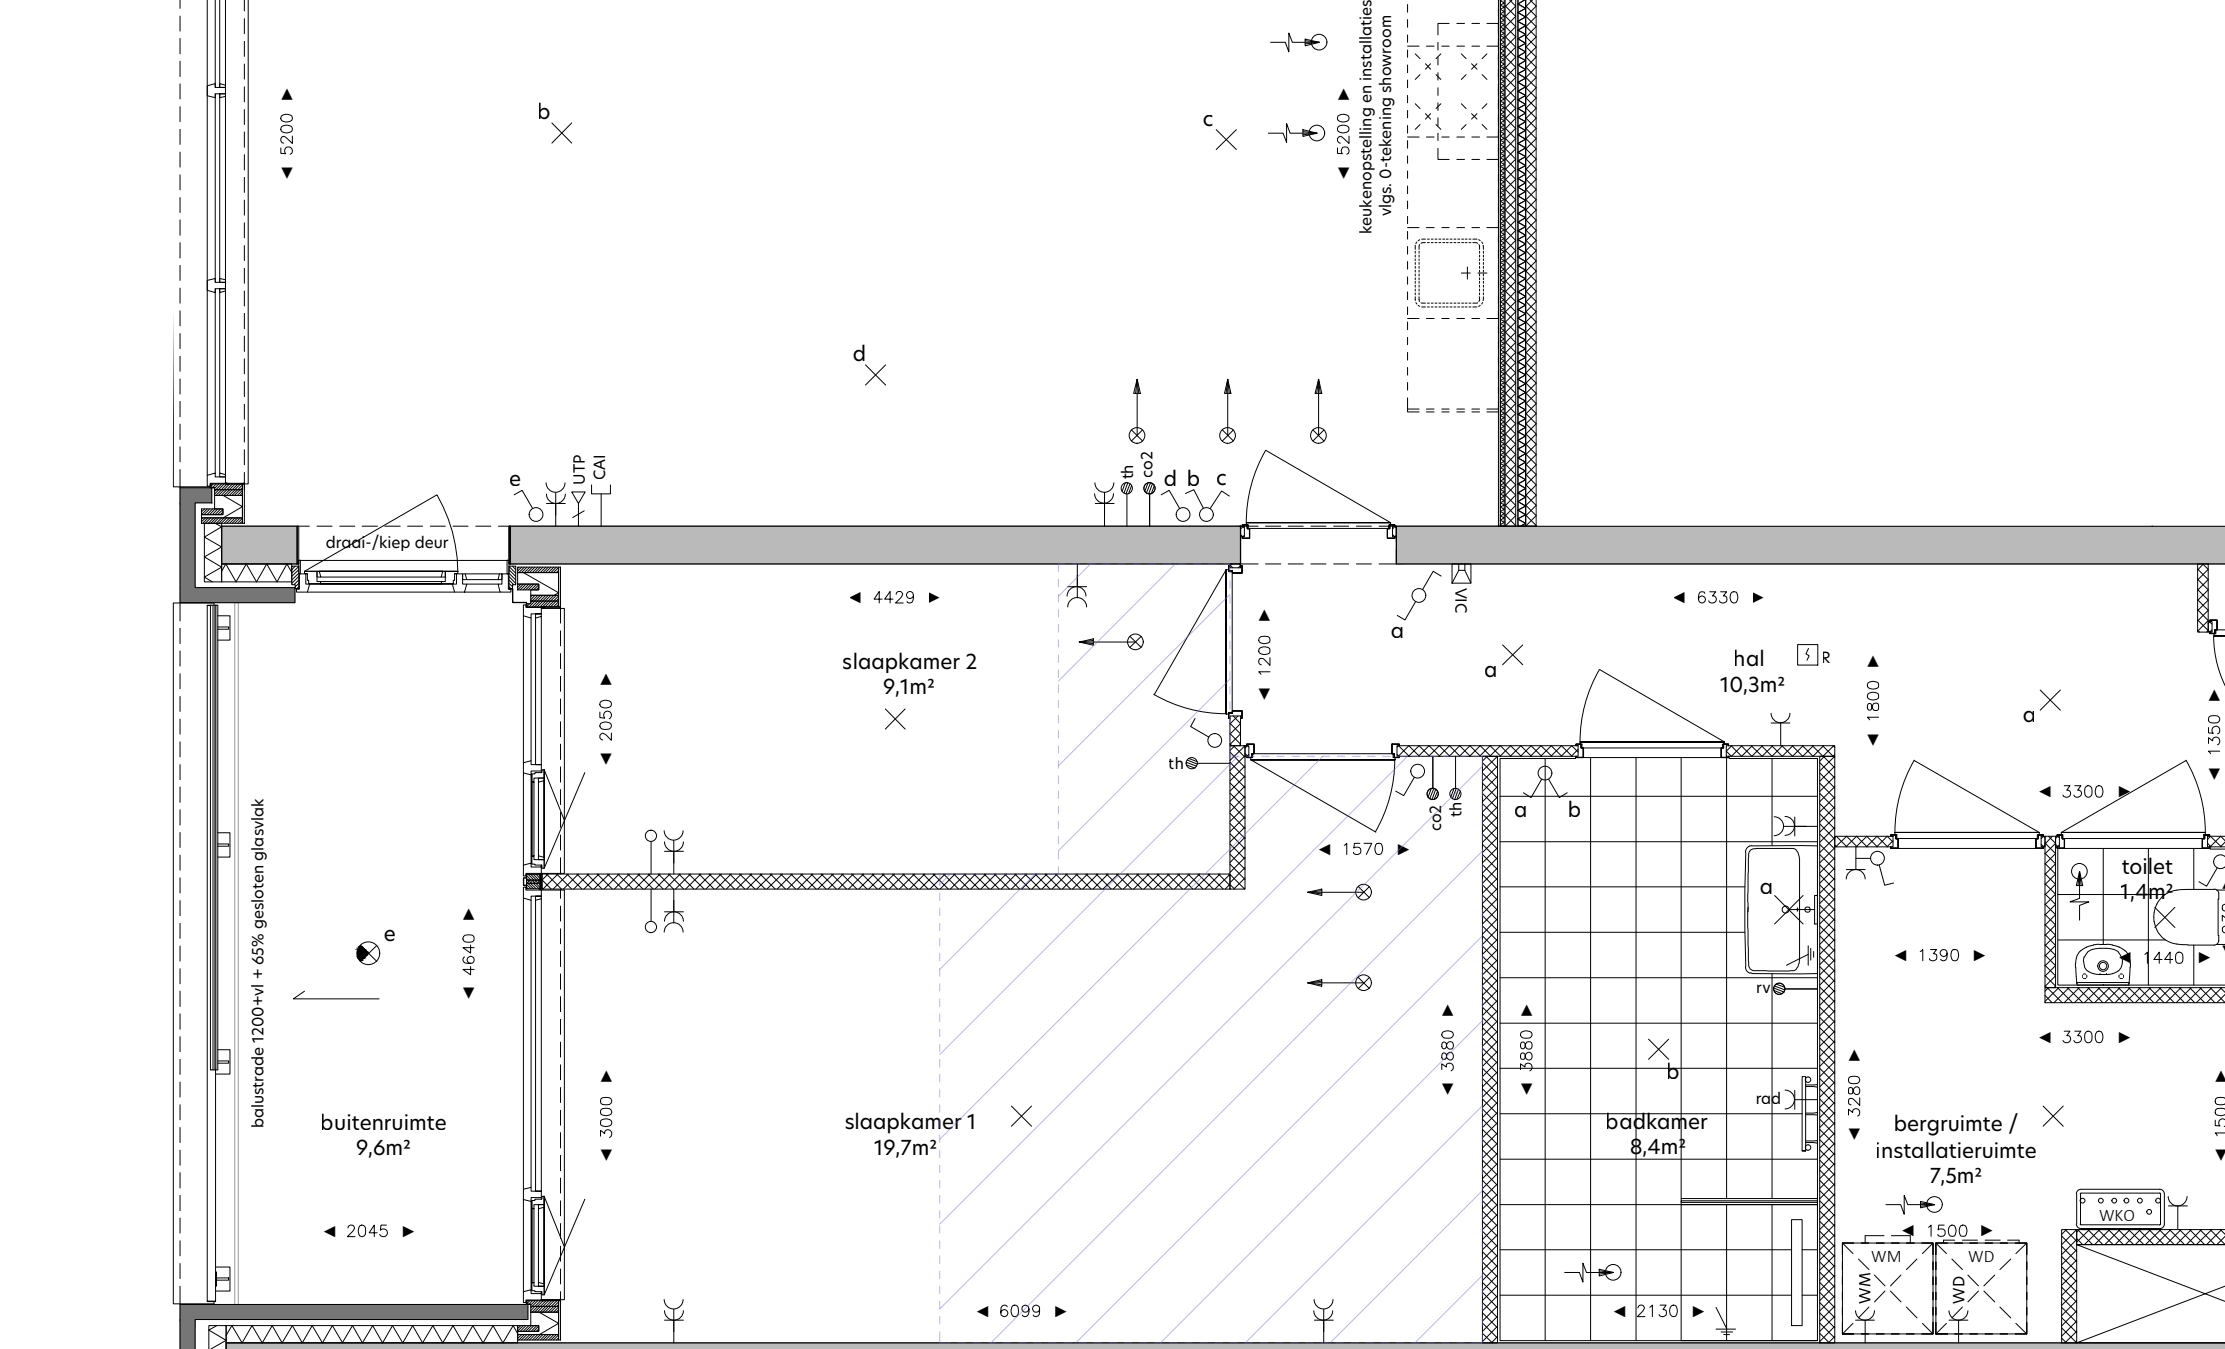

woningplattegrond
1: 50

RENOVOI

de krijstraprocedure t.b.v. de verblifruimte conform het bouwbesluit 2012

metalwerk, baksteen

beton in het-werk-gestort

prefabbeton

gasbeton

kolkaarstenen, vellingkantblokken

kolkaarstenen, lijmblokken

voorzetswand, Metal Stud

isolatie

houtskeletbouwlement

entree woning

neven entree woning

knipluk

zelfsluitende deur

brandwerende deur 30min.

brandwerende deur 30min.

brandwerende deur 30min.

zelfsluitende brandwerende deur 60min.

zelfsluitende brandwerende deur 20min.

voorzetsinrichting - rookmelder/brandmeld gestuurd

duardranger met vrijspaanfunctie - rookmelder gestuurd

deur te openen zonder sleutel vanaf de aangegeven zijde

droge bluisleiding

brandingshulp

draagbaar blusmiddel - 6 liter schuim/kg poeder

vlichtaangepasde

slow-whoop

ruimte v.v. noodverlichting

brandwerend conform NEN-EN 81-72


SYMBOL	VERKLARING	HOOGTE
⊗	Elektronische installatie	
⊕	enkeelpolige schakelaar	1050
⊖	enkeelpolige schakelaar - toilet	1350
⊗	serieschakelaar	1050
⊕	wandschakelaar	1050
⊖	combi schakelaar/wandcontactdoos 1v+ra	1050
⊕	wandcontactdoos 1v+ra	300
⊖	wandcontactdoos 2v+ra	1850
⊕	wandcontactdoos 1v+ra tlv wasmachine	1050
⊖	wandcontactdoos 1v+ra tlv wasdroger	1050
⊕	plafondlichtpunt	in plafond
⊖	central aarpunt	700
⊕	wandlichtpunt buitenverlichting	1800
⊖	wandlichtpunt buitenverlichting - incl. armatuur	1800
⊕	plafondlichtpunt buitenverlichting - incl. armatuur	
⊖	Zwakstroom & beveiligings installatie	
⊕	aansluitpunt bedraad tlv CAI	300
⊖	aansluitpunt bedraad LPT CAI tlv data RJ45 wcd	300
⊕	aansluitpunt loos voorzien van ofdeksplaat	300
⊖	bedrukker	1050
⊕	rookmelder (gekoppeld)	in plafond
⊖	video-intercom toestel	1500
⊕	Elektra voorzieningen t.b.v. van W-installatie	
⊖	co2 detector tlv sturing WTW	1275
⊕	aansluitpunt tlv thermostaat	1500
⊖	aansluitpunt tlv vocht sensor (badkamer)	1500
⊕	wandcontactdoos 1v+ra tlv mechanische ventilatie	n.b.
⊖	wandcontactdoos 1v+ra tlv badkamer radiator	600

DISCLAIMER:

Deze tekening is nauwkeurig en met zorg samengesteld, maar blijft een momentopname tijdens het dynamische proces van ontwikkelen en bouwen. Hierdoor zijn wijzigingen voorbehouden. Voorbehouden hebben onder meer betrekking op:

- wijzigingen voortvloeiend uit de eisen van de overheid en/of nutsbedrijven;
- wijzigingen van constructies;
- het verloop van kanalen, leidingen en posities van schakelaars;
- de plaats van en het aantal lichtpunten, schakelaars, wandcontactdozen, ventilatievoorzieningen en overige installatieonderdelen;
- het kleur- en materiaalgebruik;
- de definitieve invulling van de woonomgeving.

De maten in de tekening zijn 'c/c' maten. Hieraan kunnen geen rechten worden ontleend.

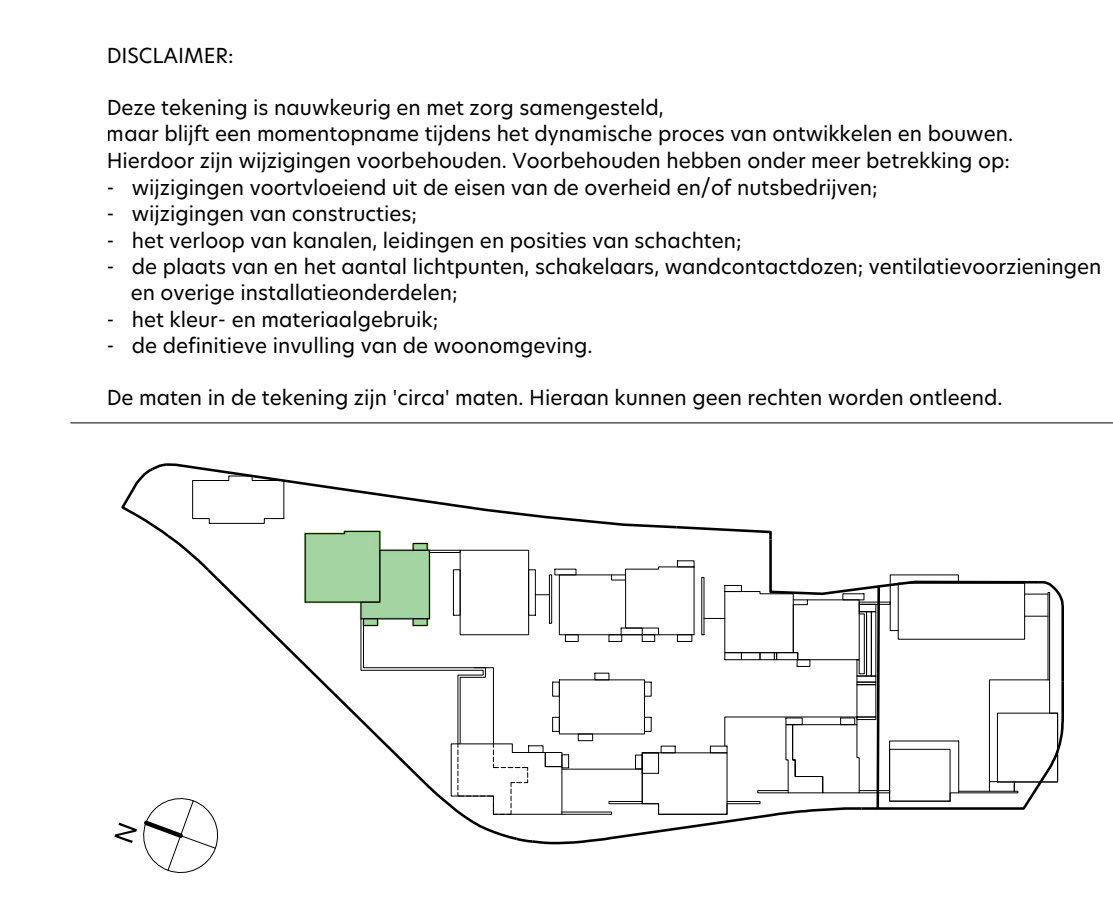

onderwerp: **De Ruyter**

formaat: **A1 +**

datum: **12.05.2022**

tekeningsnummer: **I-5-421**

baanummer: **421i**

schaal: **1:50 / 1:200**

gewijzigd:

fase: **Verkoop**

status: **DEFINITIEF**

