


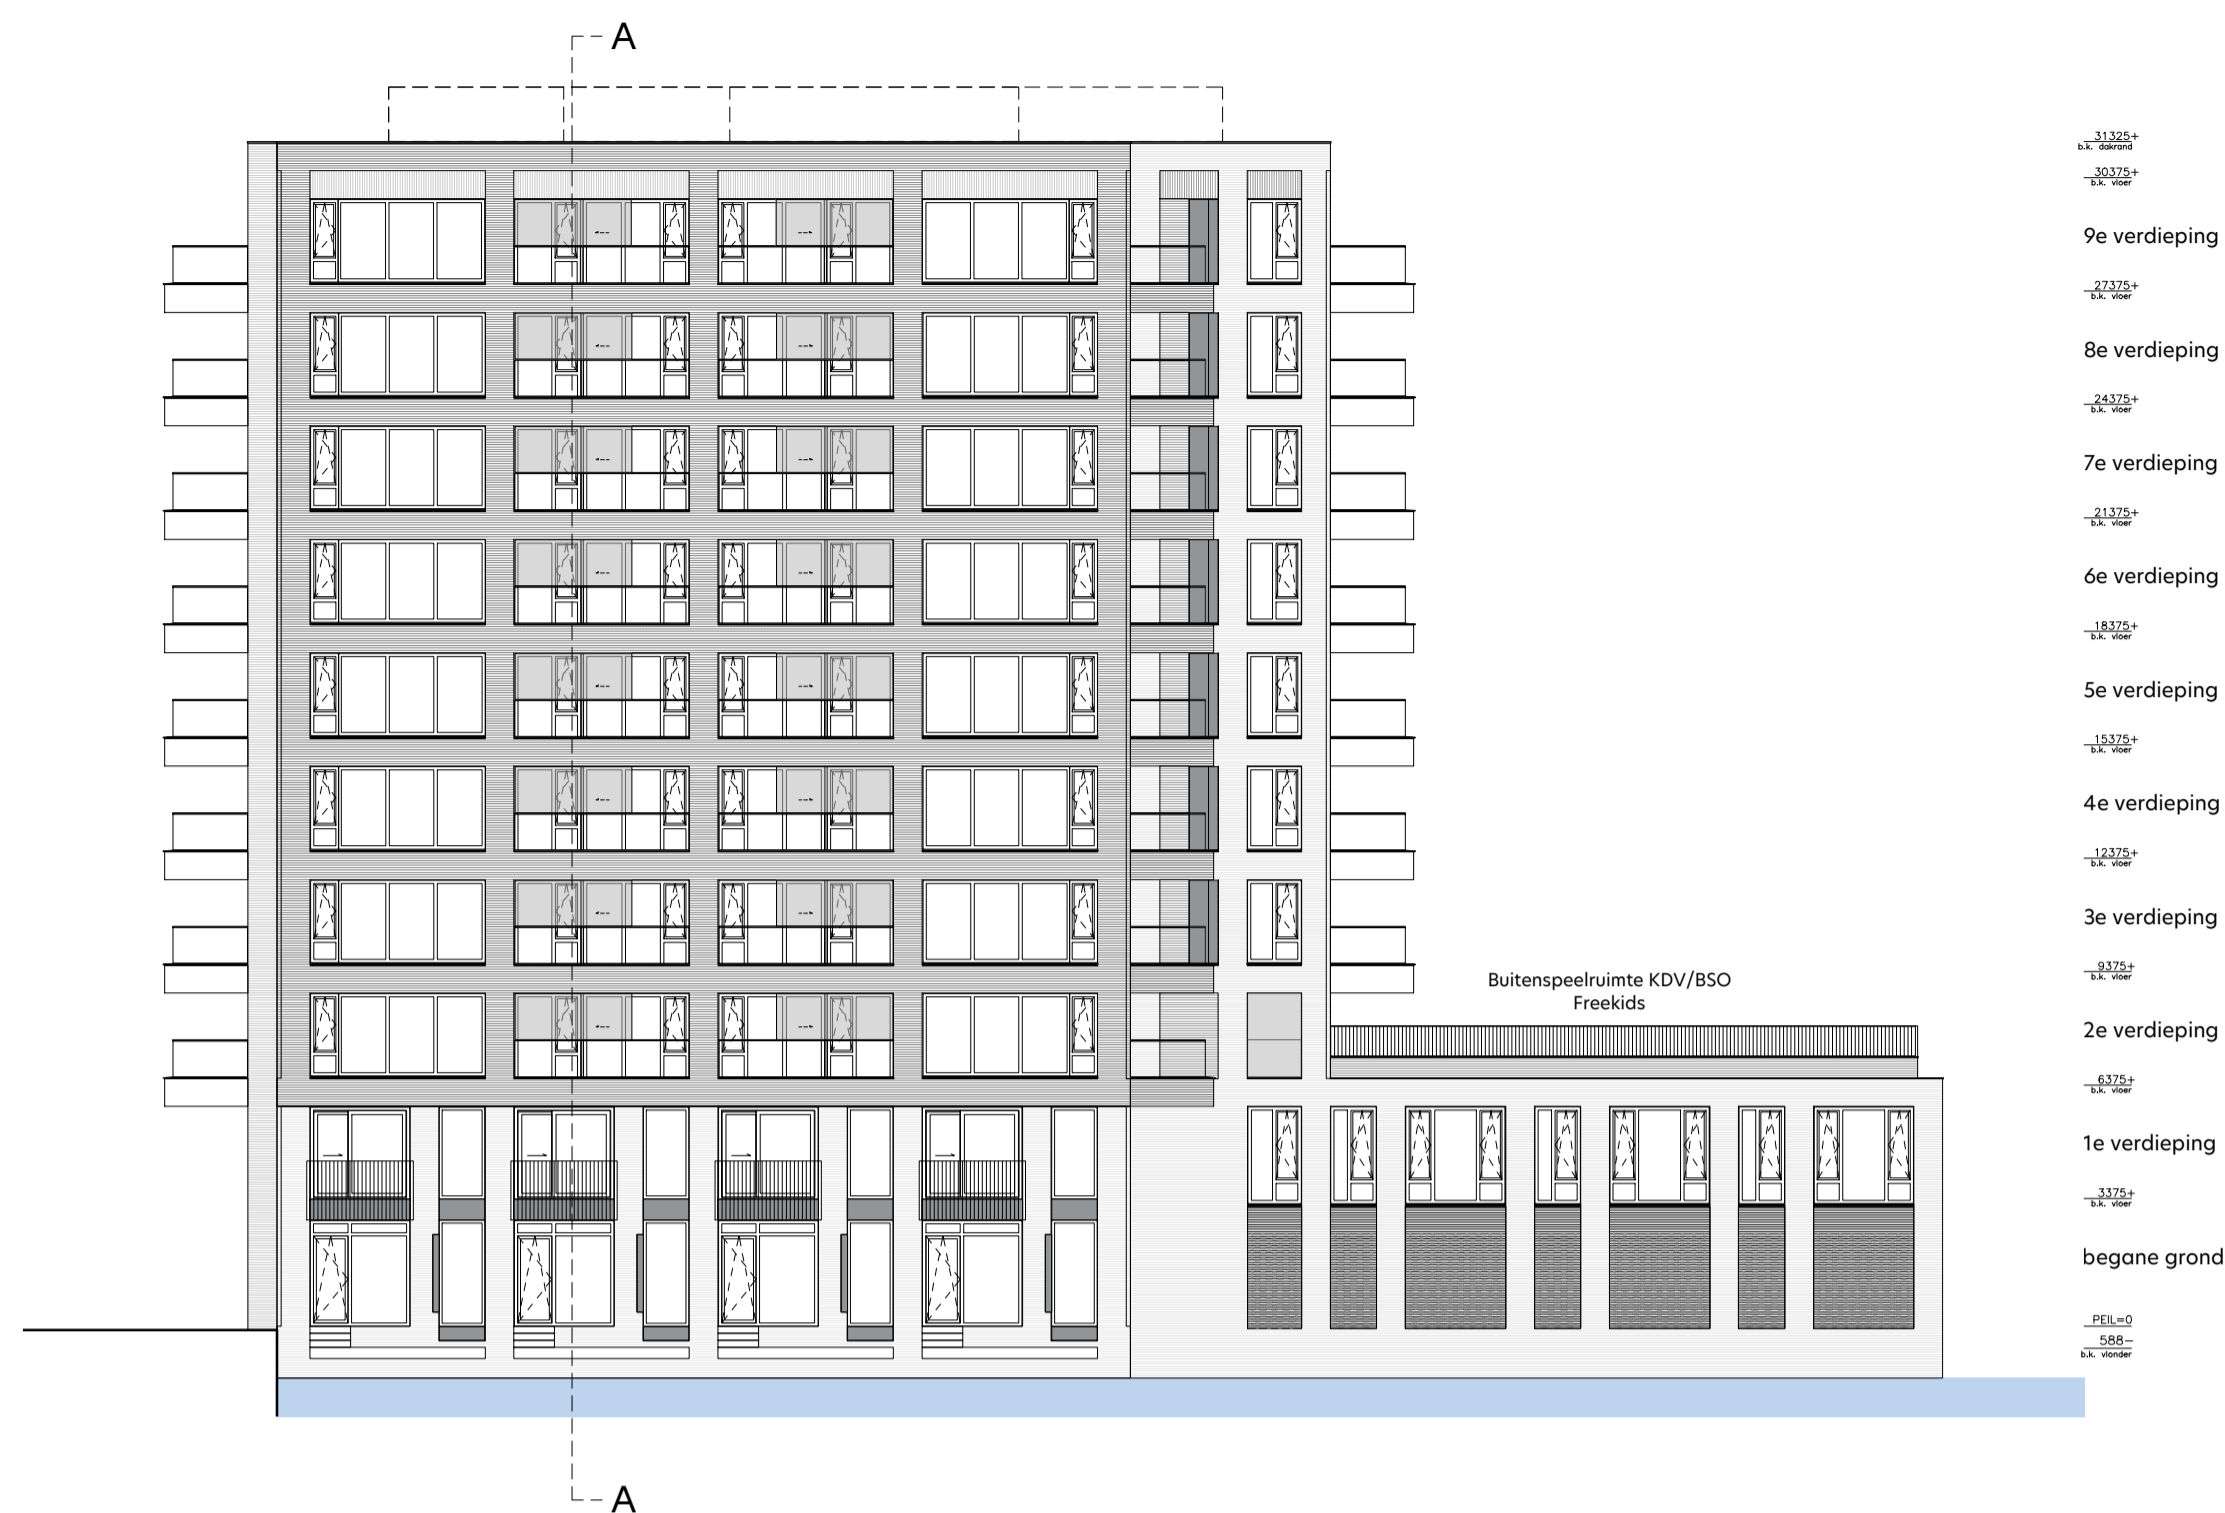

gevelaanzicht Noord-Oost
1: 200



gevelaanzicht Noord-West
1: 200




gevelaanzicht Zuid-West
1: 200




gevelaanzicht Zuid-Oost
1: 200




doorsnede A-A
1: 200

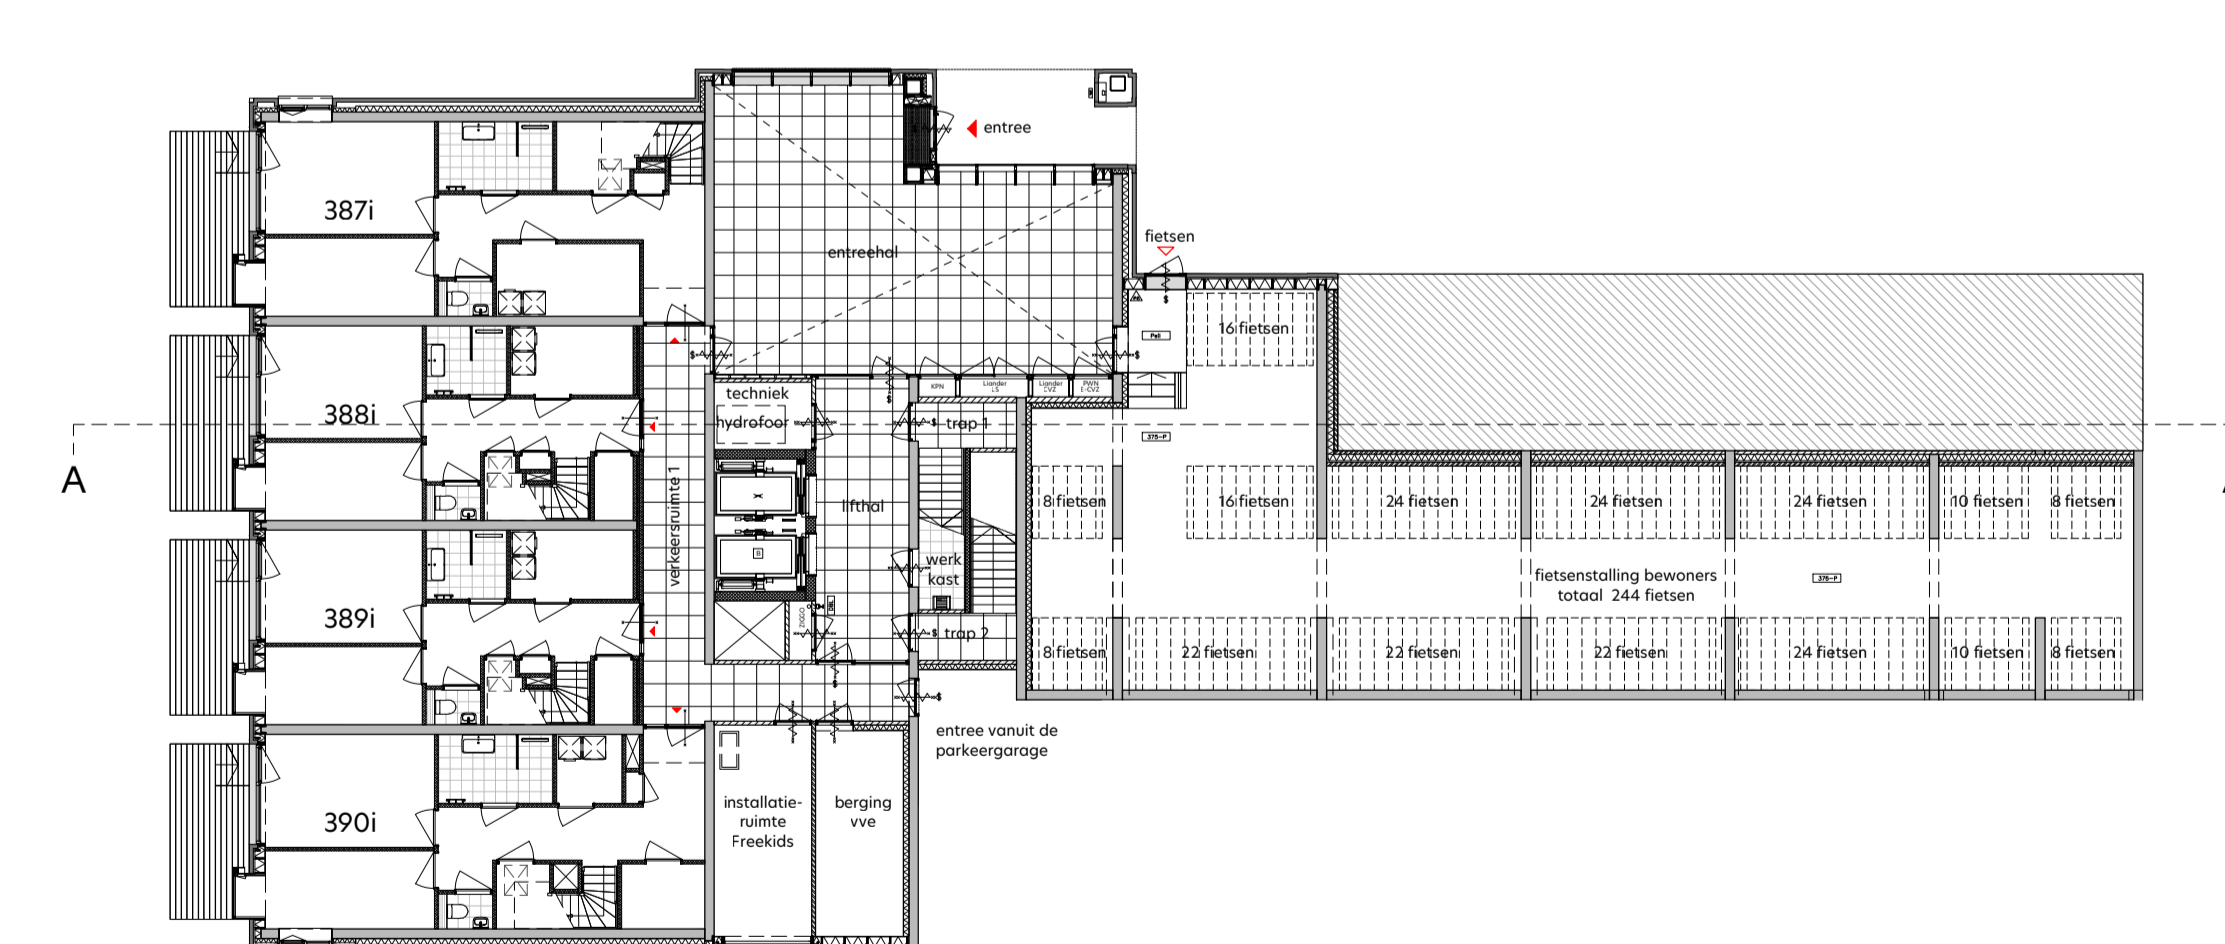

overzicht begane grond
1: 200

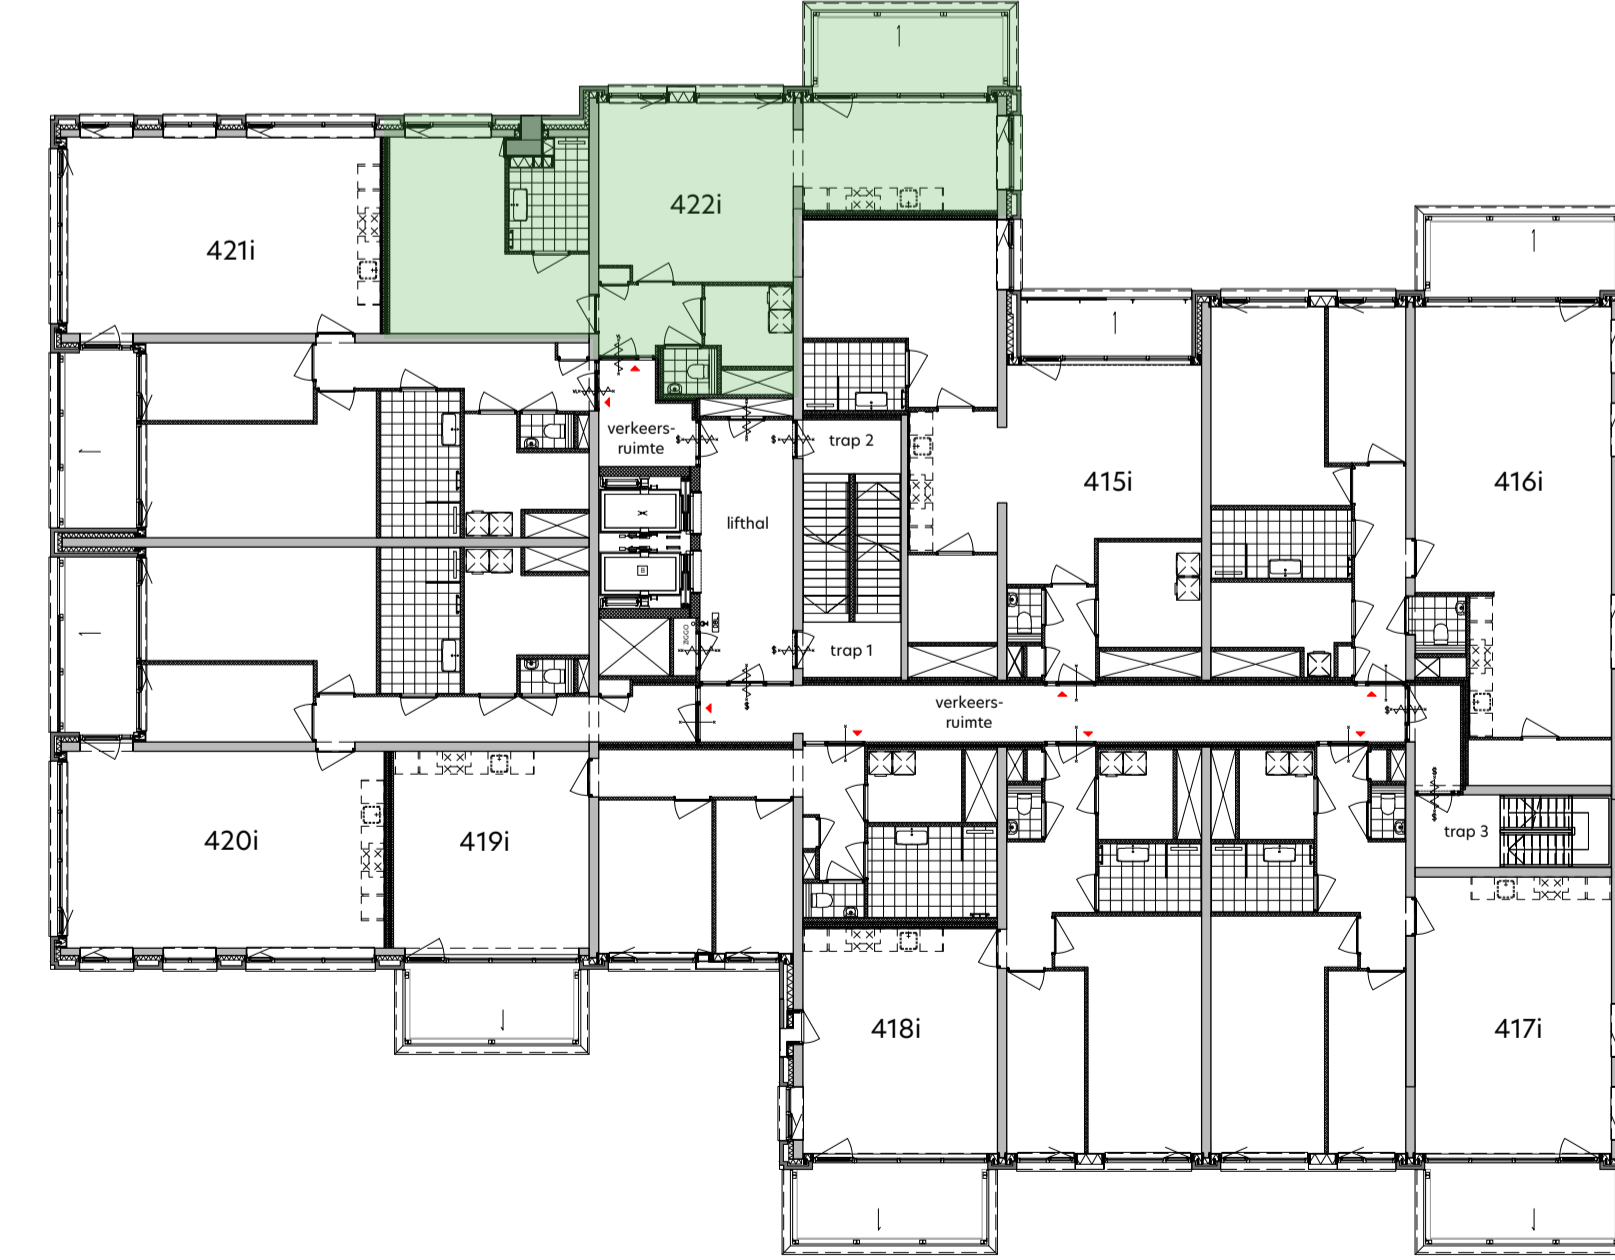

plaattegrond vijfde verdieping
1: 200

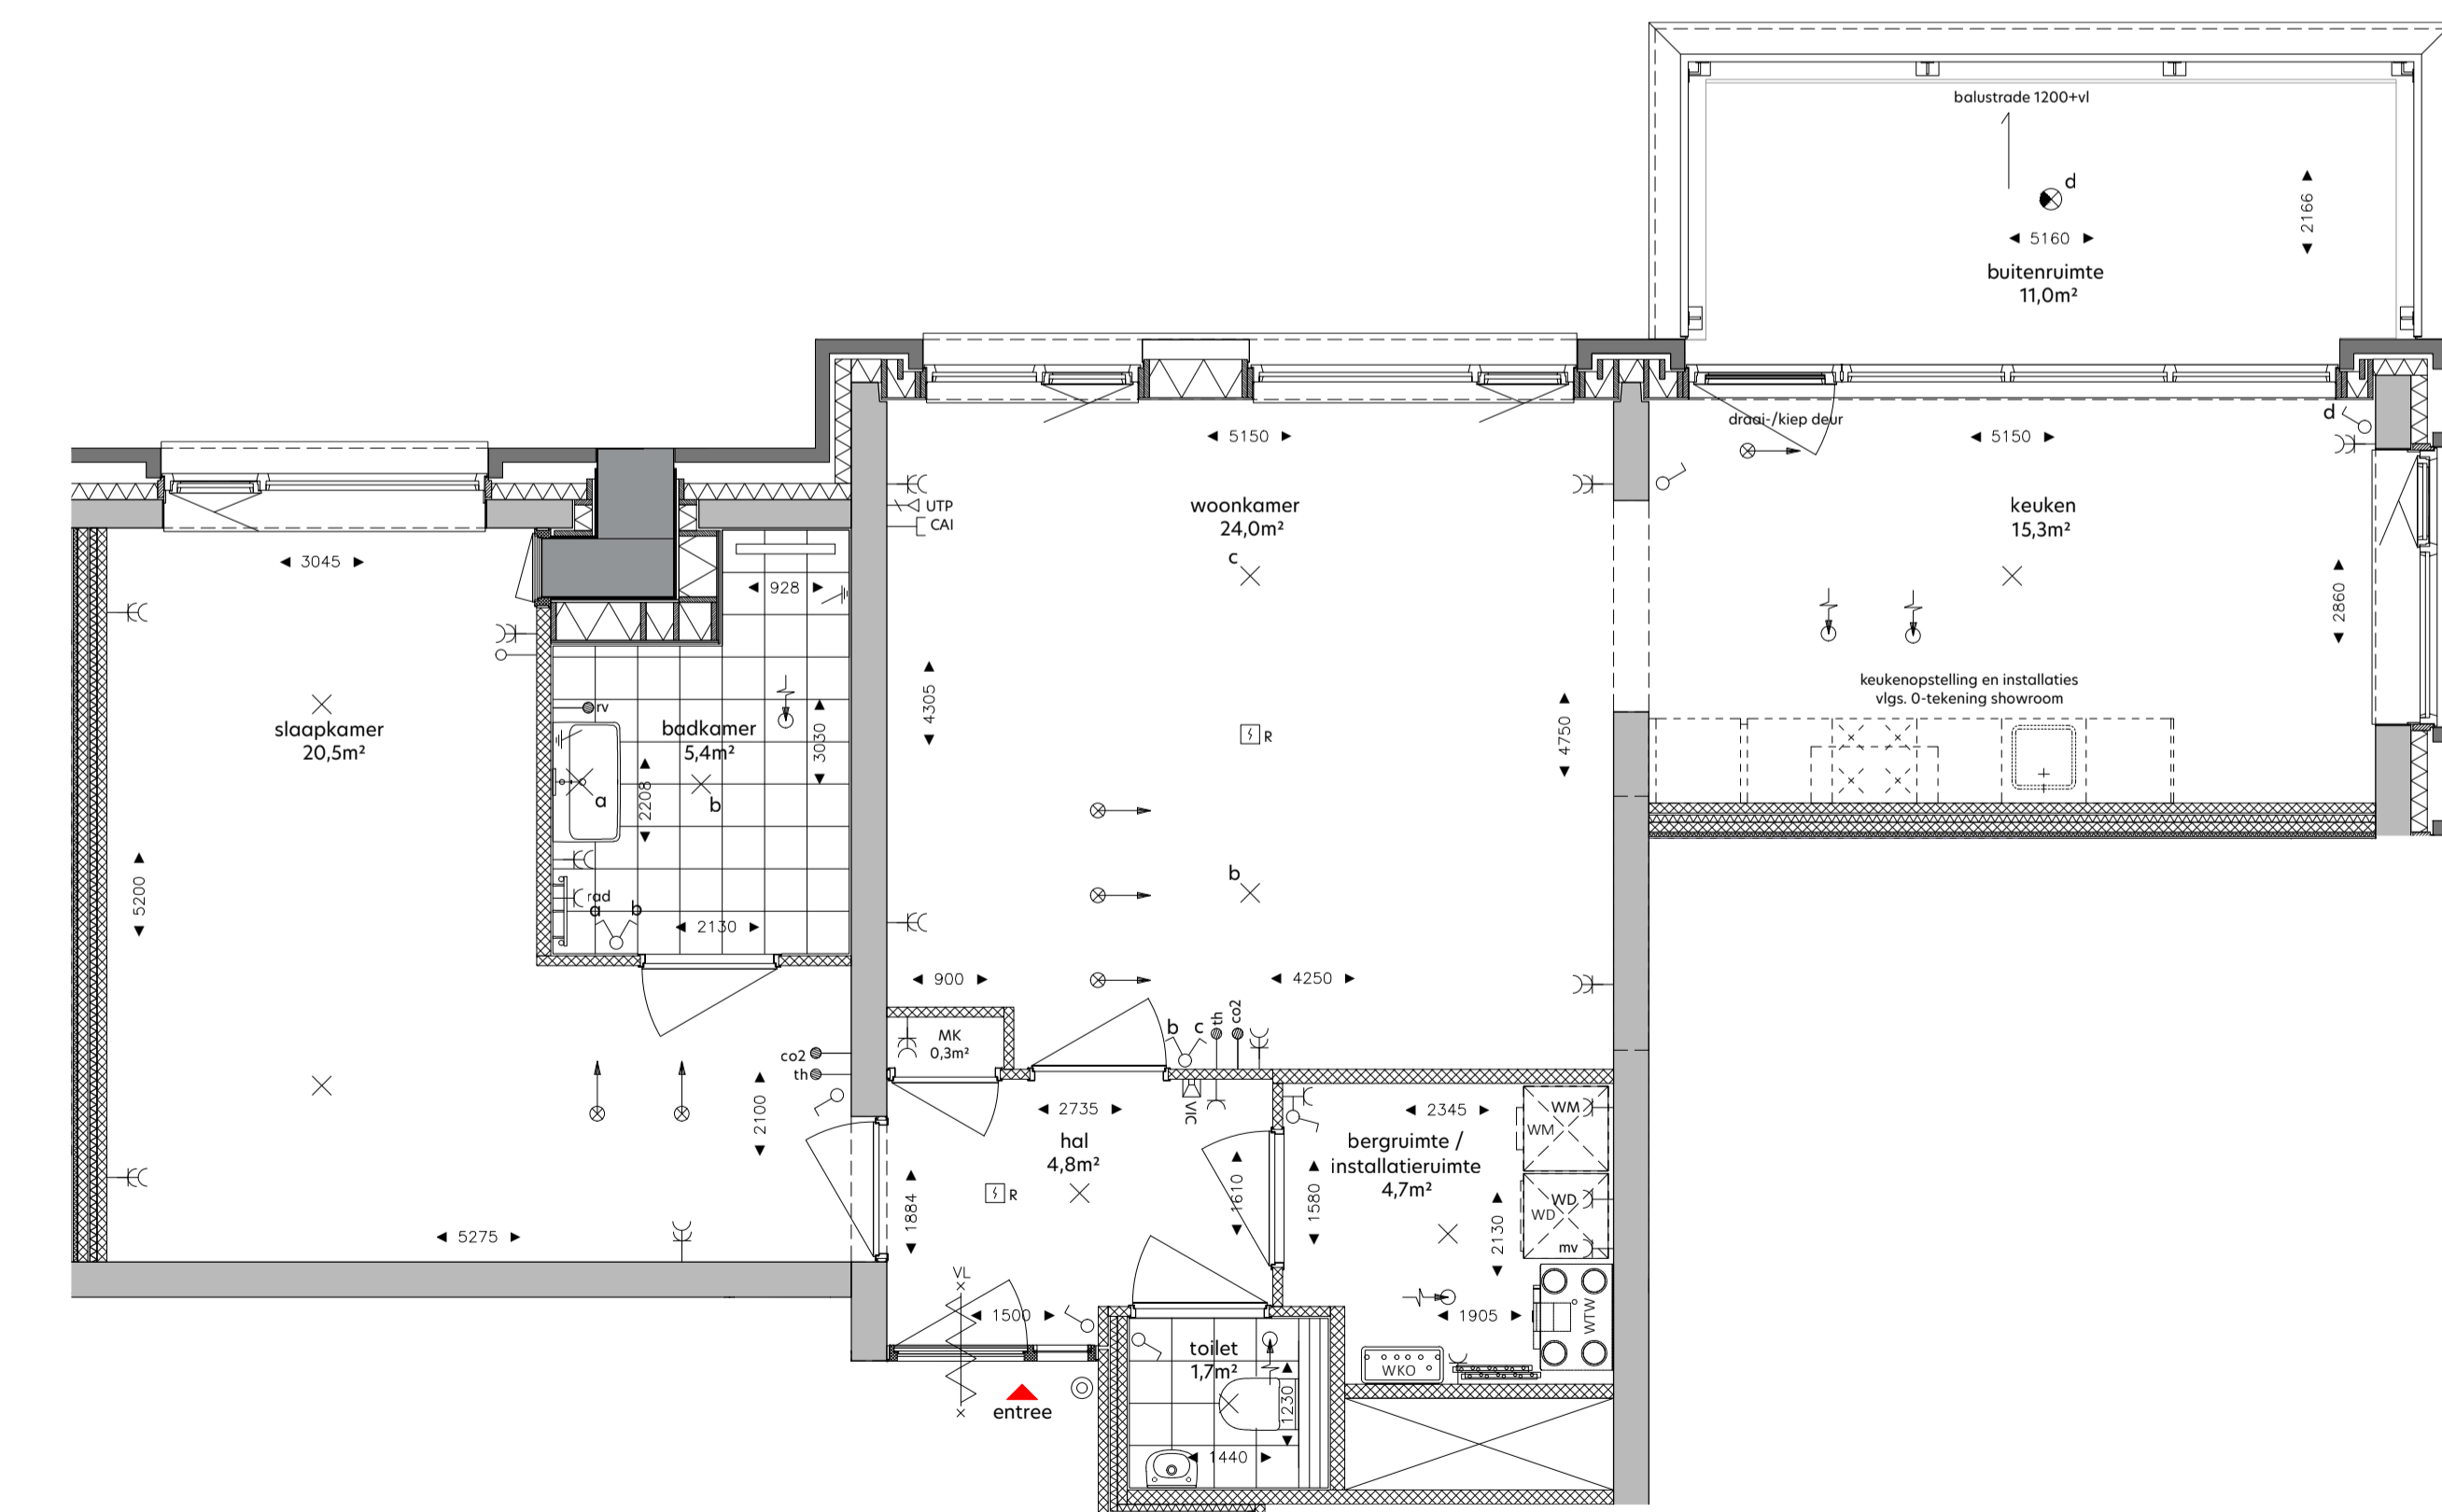

woningplattegrond
1: 50


RENOVOI

de krijtstreepmethode t.b.v. de verblifruimte conform het bouwbesluit 2012
 metaalwerk, bakstenen
 beton in het-werk-gestort
 prefabbeton
 gasbeton
 kalkzandsteen, vellingkantblokken
 kalkzandsteen, lijmblokken
 voorzetwand, Metal Stud
 isolatie
 huurtafelbouwelement
 entree woning
 neven entree woning
 knipstuk
 zelfsluitende deur
 brandwerende deur 30min.
 brandwerende deur 30min.
 zelfsluitende brandwerende deur 30min.
 zelfsluitende brandwerende deur 60min.
 zelfsluitende brandwerende deur 60min.
 voorzetinrichting - rookmelder/brandmeld gestuurd
 deurdrukger met vrijloopfunctie - rookmelder gestuurd
 deur te openen zonder sleutel vanaf de aangegeven zijde
 droge bluisleiding
 brandslanghospaal
 draagbaar bluiswiel - 6 liter schuim/kg poeder
 vluchtwegeponering
 slow-whoop
 ruimte v.v. noodverlichting
 brandwerend conform NEN-EN 81-72

SYMBOL	VERKLARING	HOOGTE
W	Werkstofbouwkundige installatie	
WV	verder vloerverwarming	
WV	opstelplaats wasmachine	
WV	opstelplaats wasdroger	
WTW	WTW unit	
WV	afvoerzet WKO	
WV	WTW afslag	
WV	WTW inblaas	
ES	Elektronische installatie	
ES	enkeelpolige schakelaar	1050
ES	enkeelpolige schakelaar - toilet	1350
ES	serieschakelaar	1050
ES	wandschakelaar	1050
ES	combi schakelaar/wandcontactdoos 1v+ra	1050
ES	wandcontactdoos 1v+ra	300
ES	wandcontactdoos 2v+ra	1050
ES	wandcontactdoos 1v+ra tlv wasmachine	1850
ES	wandcontactdoos 1v+ra tlv wasdroger	1850
ES	plafondlichtpunt	in plafond
ES	central aardpunt	700
ES	wandlichtpunt buitenverlichting	1800
ES	wandlichtpunt buitenverlichting - incl. armatuur	1800
ES	plafondlichtpunt buitenverlichting - incl. armatuur	
ES	Zwakstroom & beveiligings installatie	
ES	aansluitpunt bedraad tlv CAI	300
ES	aansluitpunt bedraad LTP CAI tlv data RJ45 wcd	300
ES	aansluitpunt loos voorzien van ofdeksplaat	300
ES	bedrukker	1050
ES	rookmelder (gekoppeld)	in plafond
ES	video-intercom toestel	1500
ES	Elektra voorzieningen t.b.v. van W-installatie	
ES	co2 detector tlv sturing WTW	1275
ES	aansluitpunt tlv thermostaat	1500
ES	aansluitpunt tlv vocht sensor (badkamer)	1500
ES	wandcontactdoos 1v+ra tlv mechanische ventilatie	n.l.b.
ES	wandcontactdoos 1v+ra tlv badkamer radiator	600

DISCLAIMER:
 Deze tekening is nauwkeurig en met zorg samengesteld, maar blijft een momentopname tijdens het dynamische proces van ontwikkelen en bouwen. Hierdoor zijn wijzigingen voorbehouden. Voorbehouden hebben onder meer betrekking op:
 - wijzigingen voortvloeiend uit de eisen van de overheid en/of nutsbedrijven;
 - wijzigingen van constructies;
 - het verloop van kanalen, leidingen en posities van schachten;
 - de plaats van en het aantal lichtpunten, schakelaars, wandcontactdozen, ventilatievoorzieningen en overige installatieonderdelen;
 - het kleur- en materiaalgebruik;
 - de definitieve invulling van de woonomgeving.

De maten in de tekening zijn 'circa' maten. Hieraan kunnen geen rechten worden ontleend.

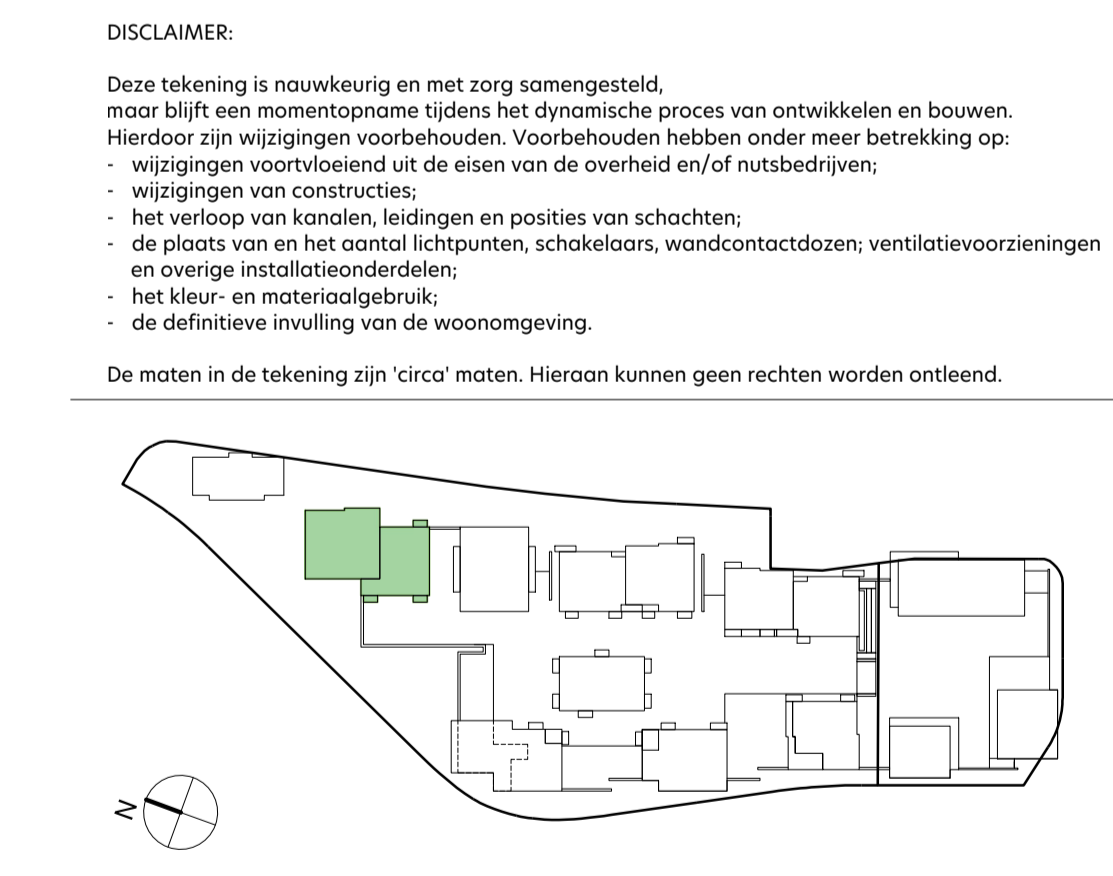

onderwerp: **De Ruyter**
 formaat: **A1 +**
 datum: **12.05.2022**

bovennummer: **422i**
 schaal: **1:50 / 1:200**
 gewijzigd: -

fase: **Verkoop**
 status: **DEFINITIEF**

tekeningsnummer: **I-5-422**