


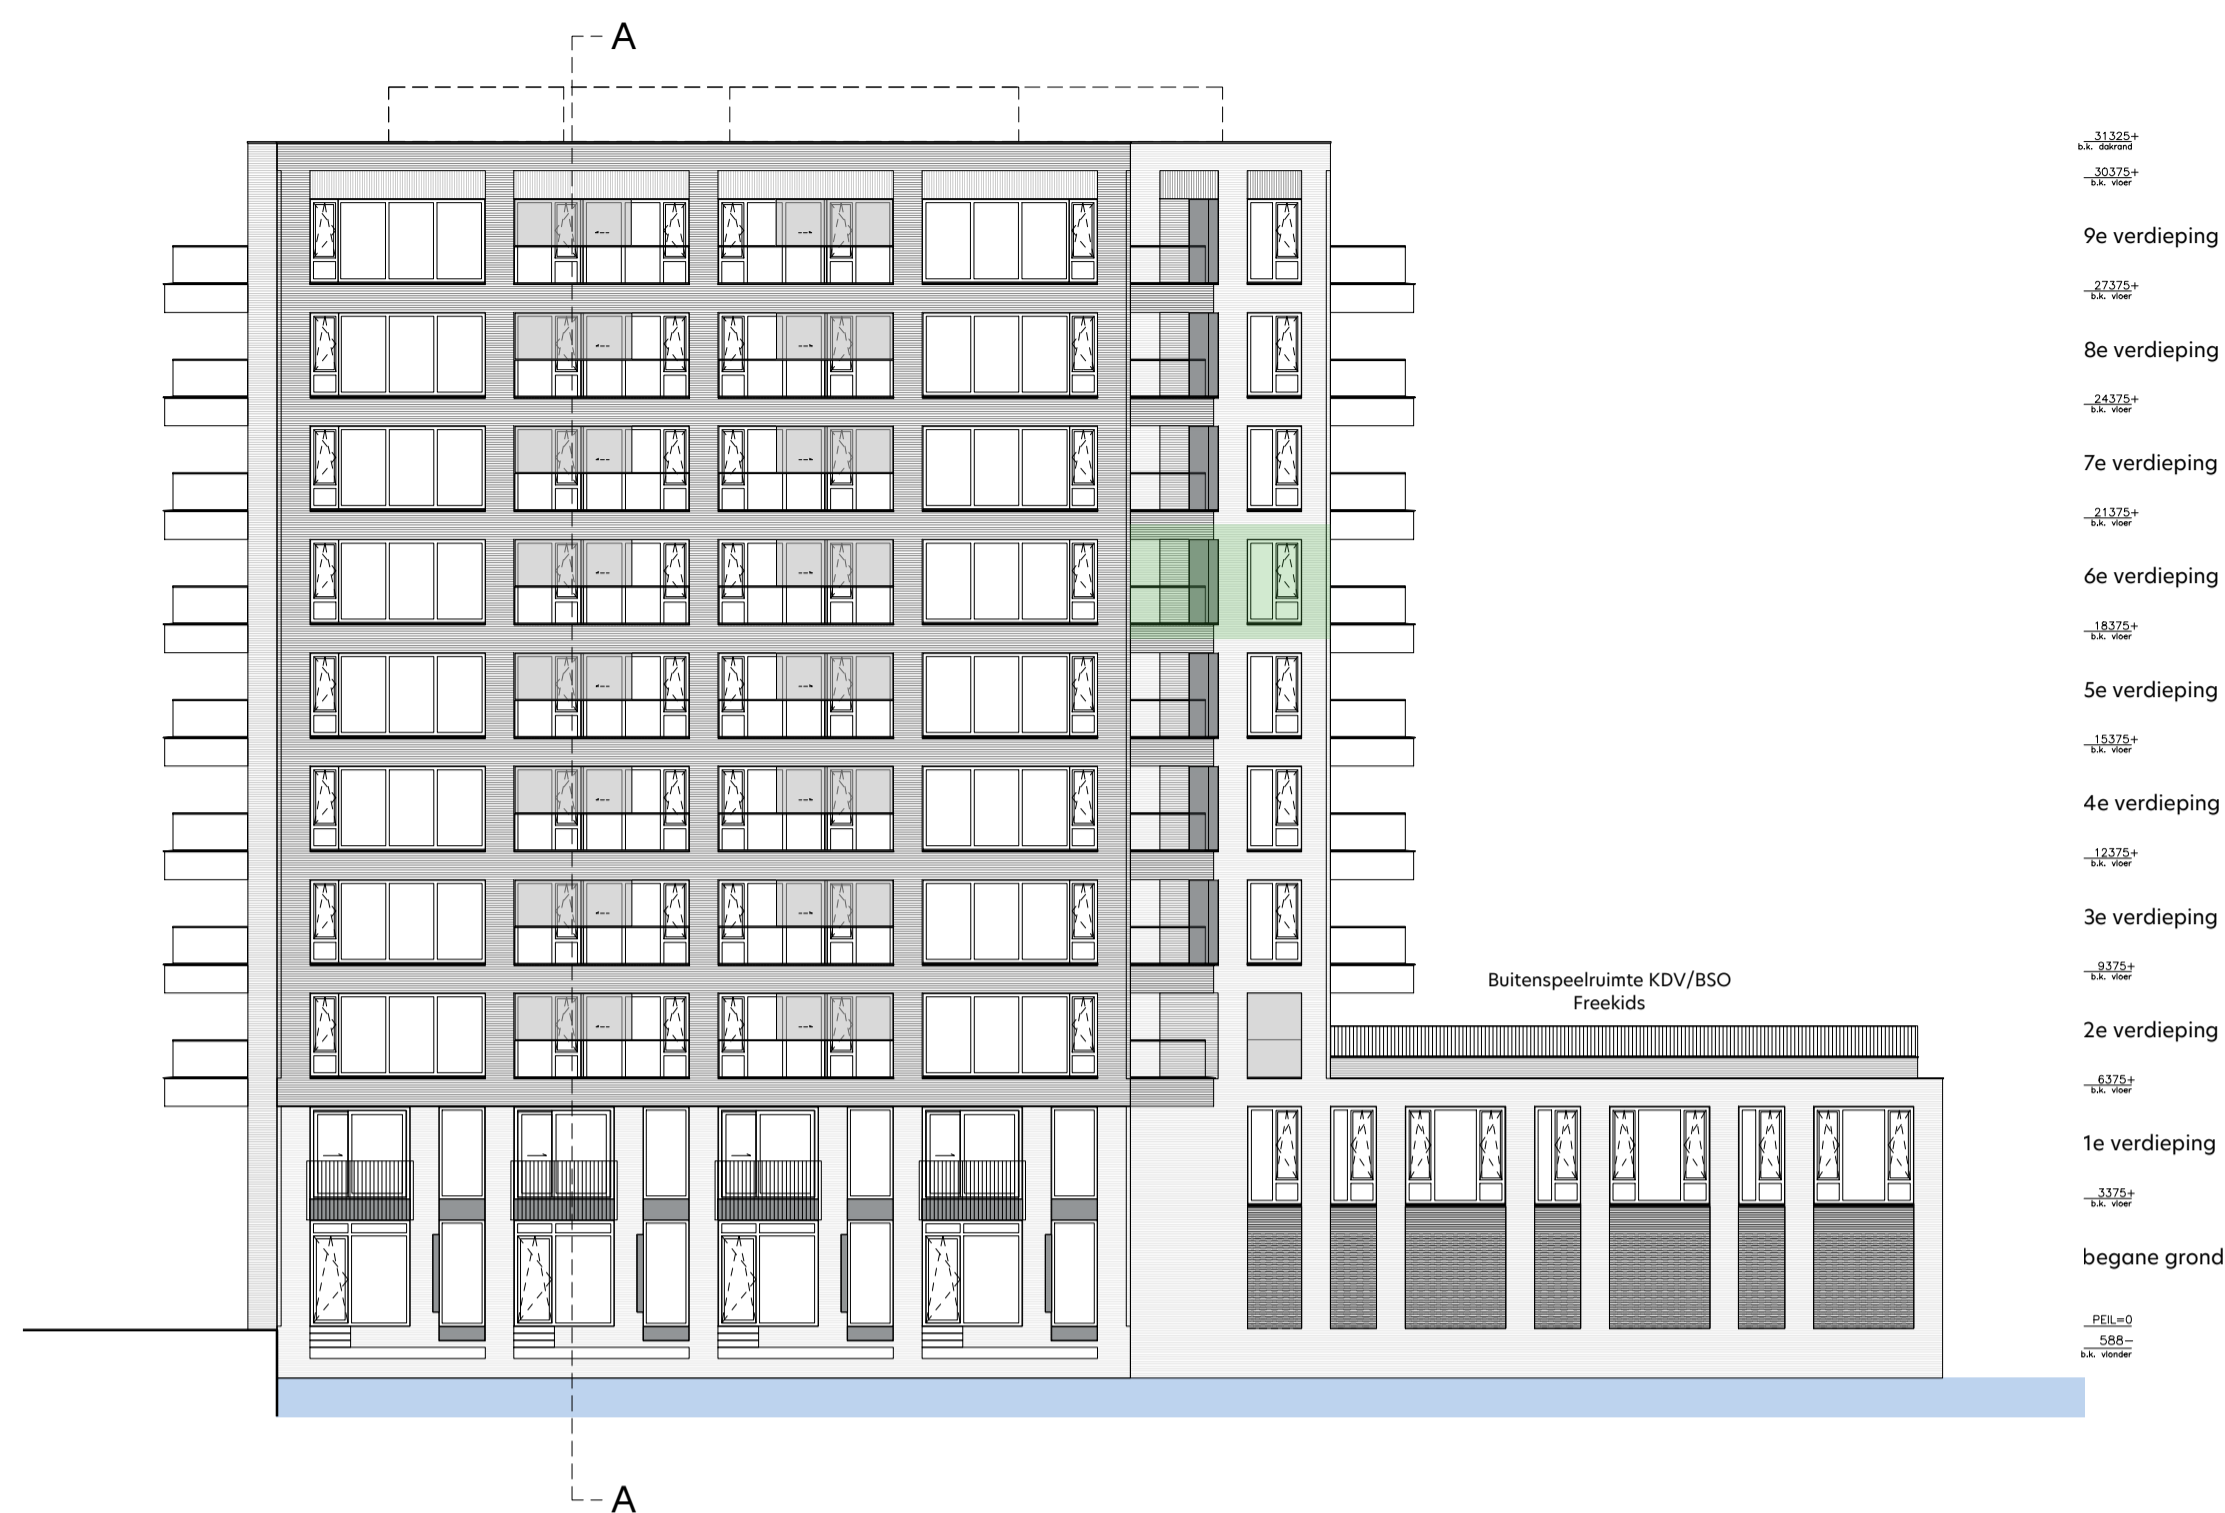


gevelaanzicht Noord-Oost  
1:200



gevelaanzicht Noord-West  
1:200




gevelaanzicht Zuid-West  
1:200

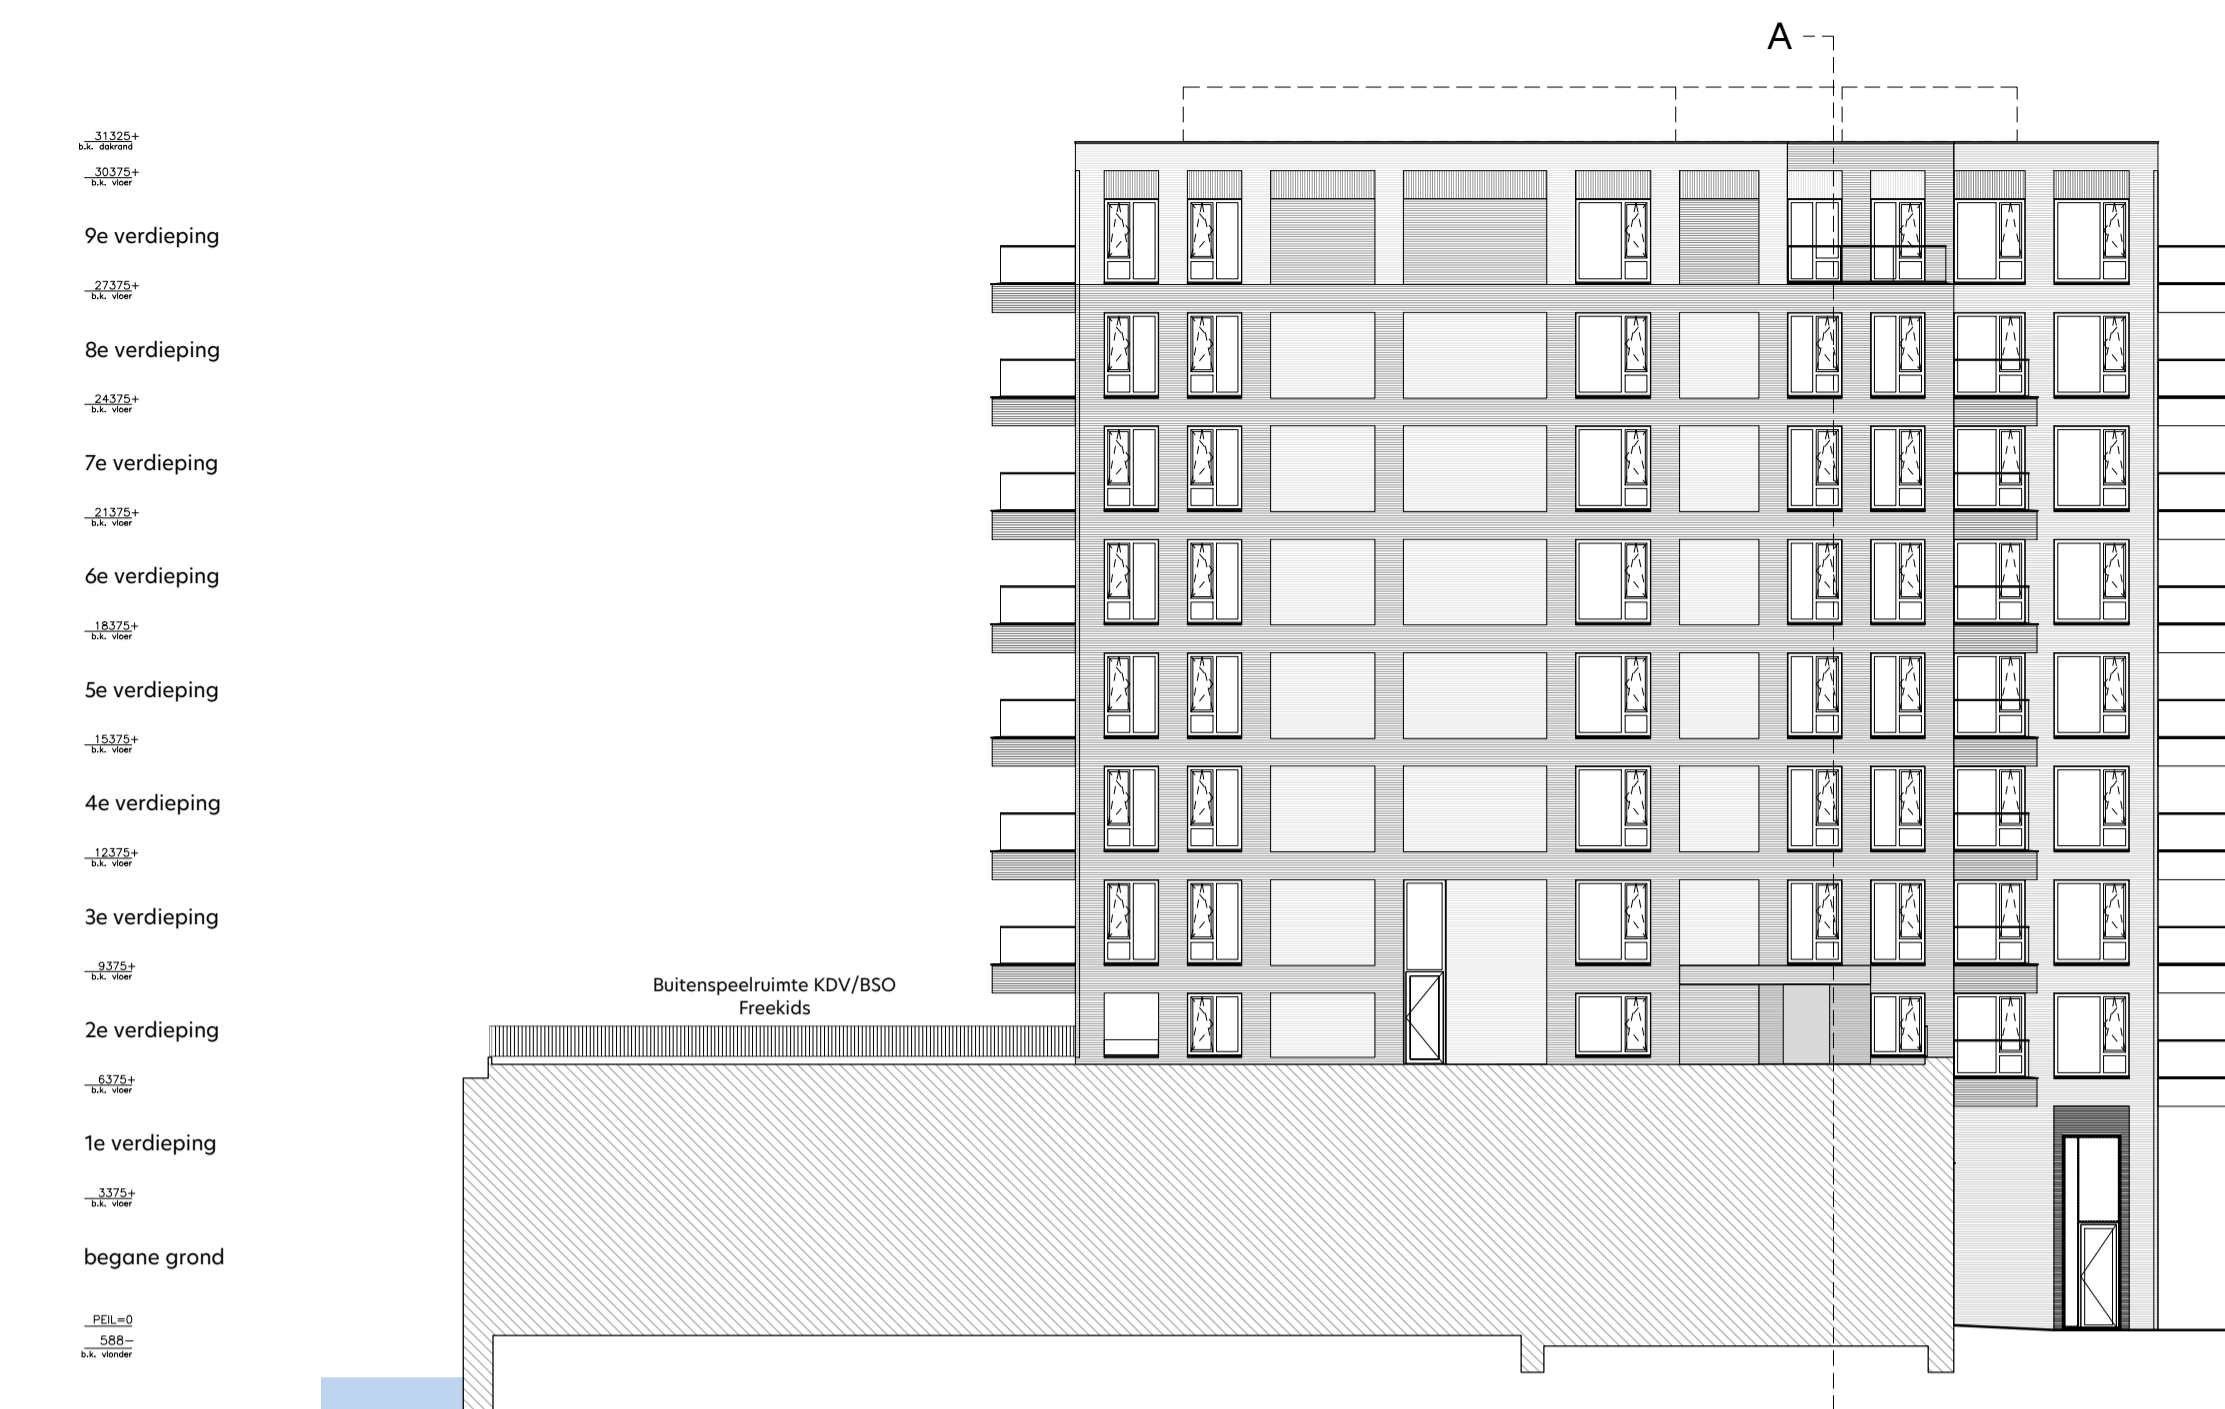


gevelaanzicht Zuid-Oost  
1:200




doorsnede A-A  
1:200

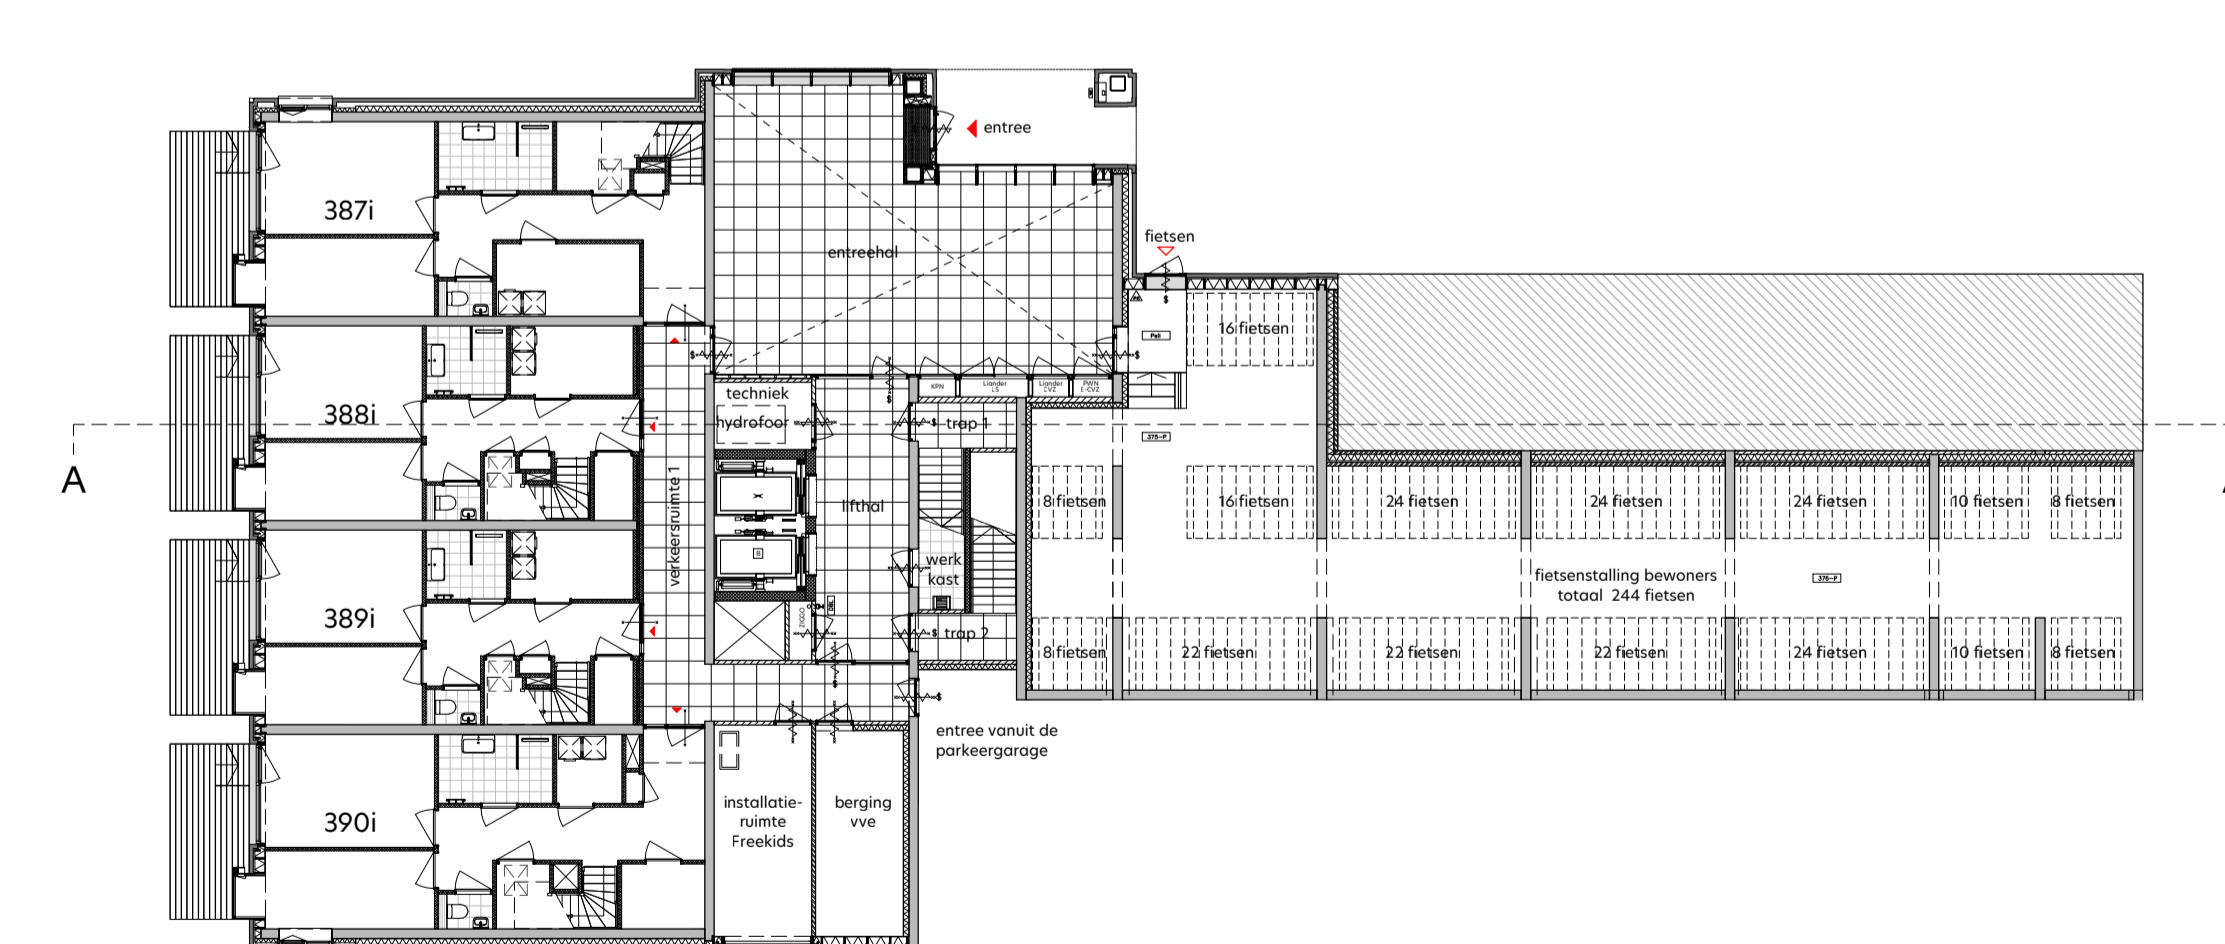

overzicht begane grond  
1:200

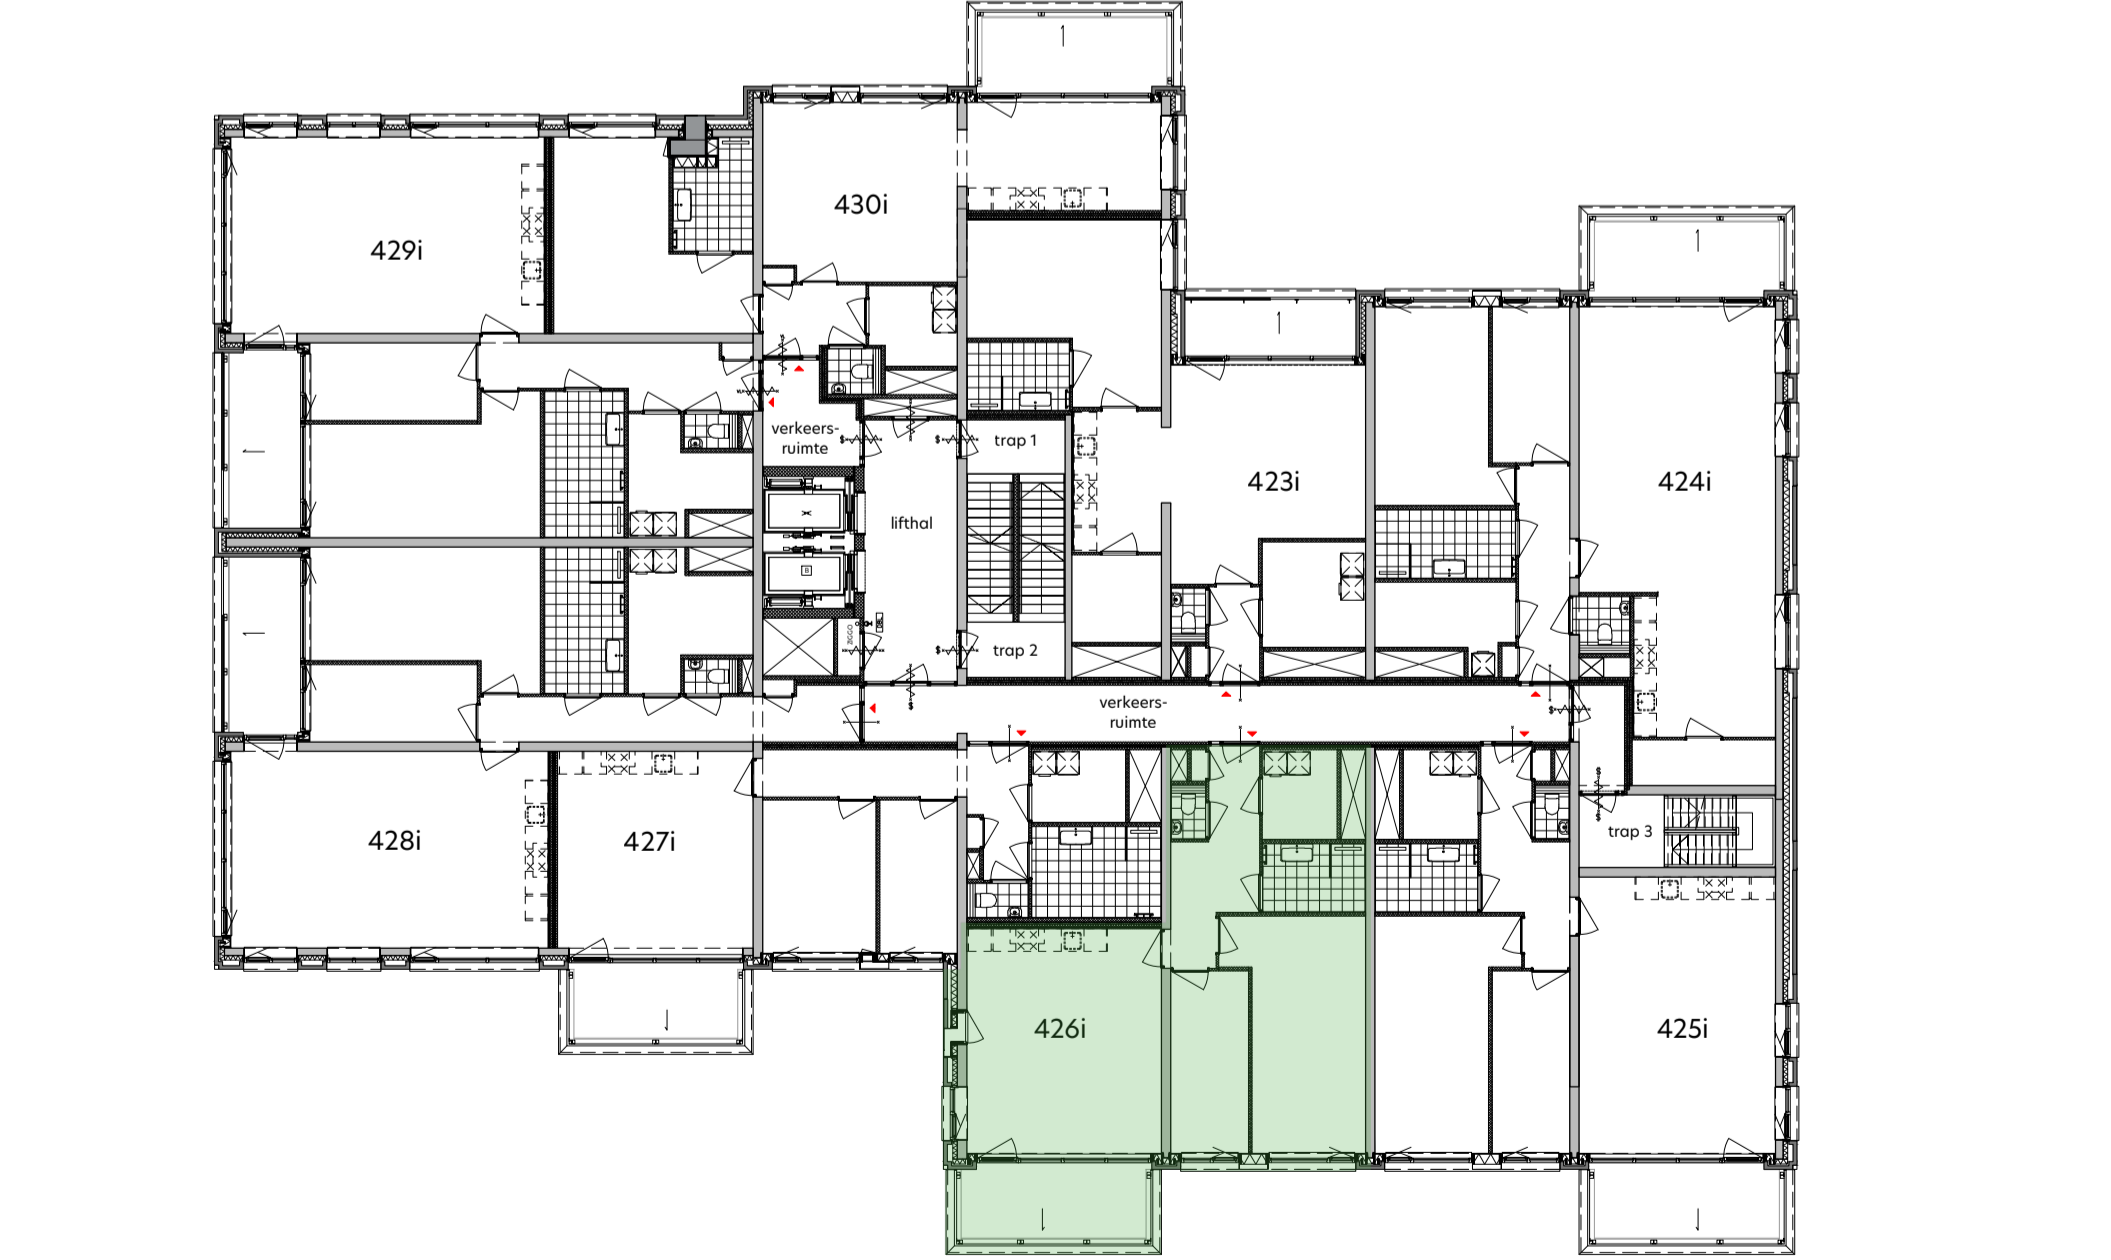

plattegrond zesde verdieping  
1:200

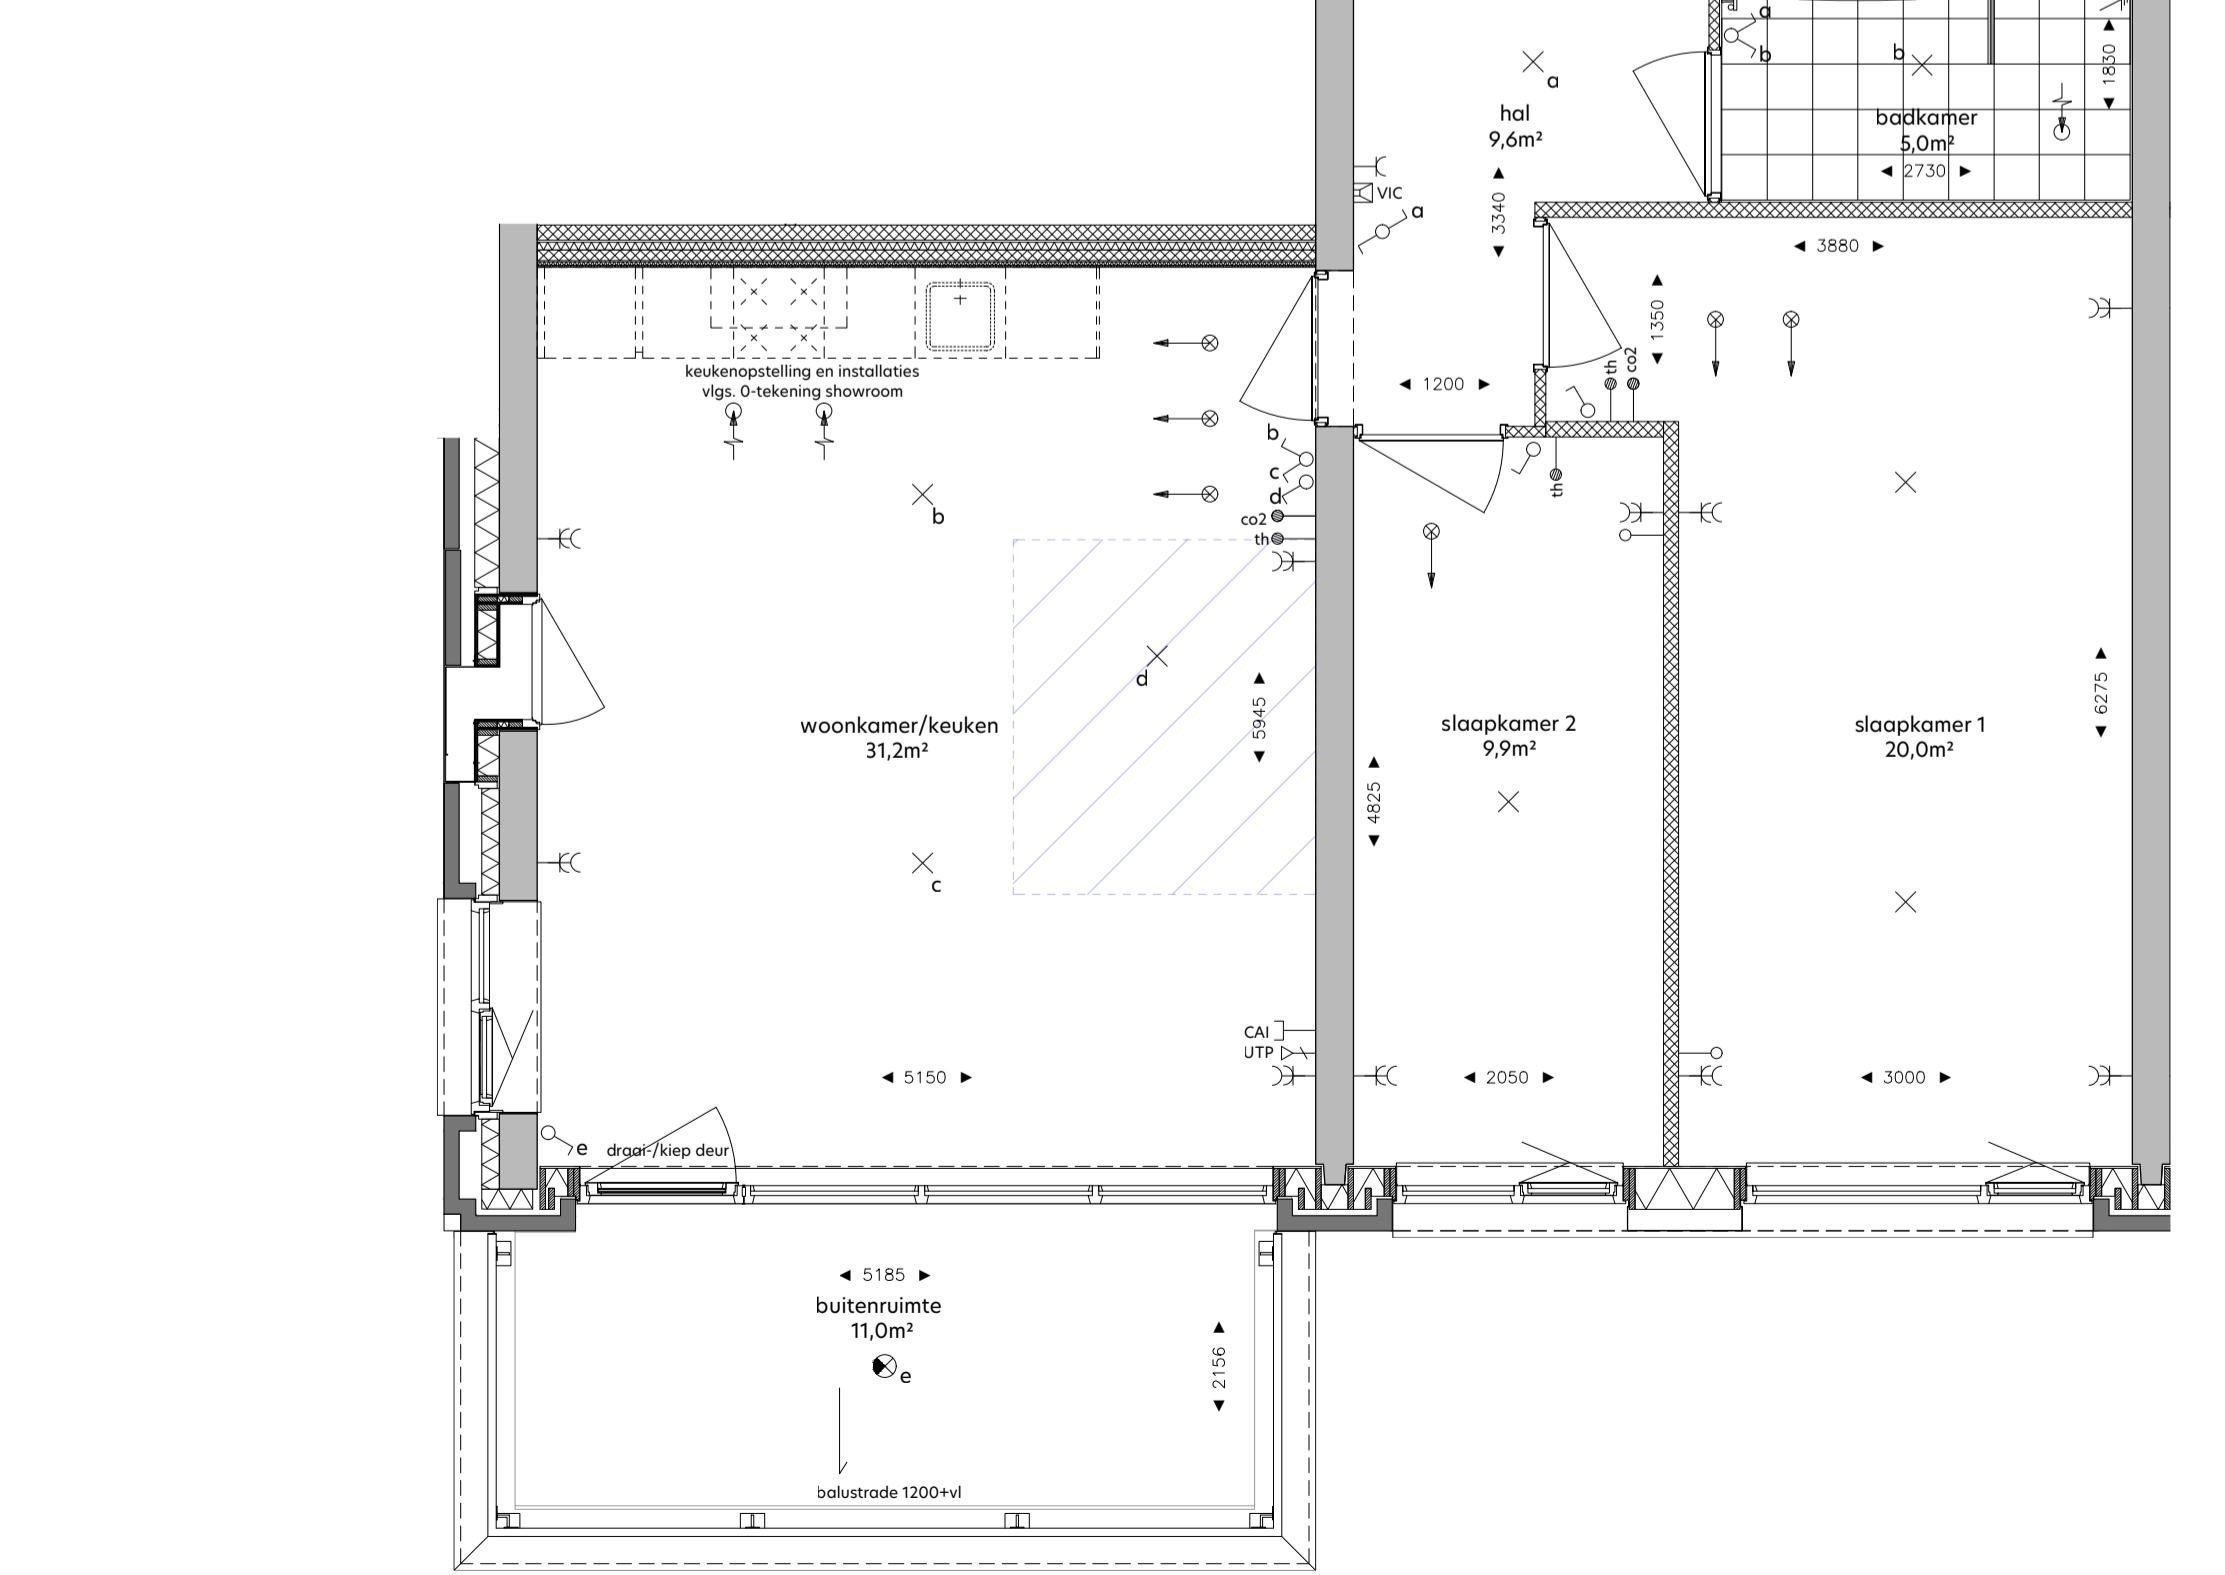

woningplattegrond  
1:50

**RENVOOI**

de krijtstreepmethode t.b.v. de verblifruimte conform het bouwbesluit 2012

metalwerk, baksteen

beton in het-werk-gestort

prefabbeton

gasbeton

kolkaantelen, vellingkantblokken

kolkaandstenen, lijmblokken

voorzetswand, Metal Stud

isolatie

houtskelbouwelement

entree woning

neven entree woning

knippluk

zelfsluitende deur

brandwerende deur 30min.

brandwerende deur 30min.

brandwerende deur 30min.

zelfsluitende brandwerende deur 60min.

zelfsluitende brandwerende deur 20min.

voorzetsinrichting - rookmelder/brandmeld gestuurd door durranger met vrijspaanfunctie - rookmelder gestuurd deur te openen zonder sleutel vanaf de aangegeven zijde

droge bluisleiding

brandingshulp

draagbaar bluisstelsel - 6 liter schuim/gkg poeder

vlichtaangepandings

slow-whoop

ruimte v.v. noodverlichting

brandwerend conform NEN-EN 81-72

**SYMBOL**

**VERKLARING**

Werkingsbouwkundige installatie

verdelers vloerverwarming

opstelploaats wasmachine

opstelploaats wasdroger

WTW unit

afvoerzet WKO

WTW afslag

WTW inblaas

**HOOGTE**

Elektronische installatie

enkeelpolige schakelaar 1050

enkeelpolige schakelaar - toilet 1350

serieschakelaar 1050

wandschakelaar 1050

combi schakelaar/wandcontactdoos 1v+ra 300

wandcontactdoos 1v+ra 1050

wandcontactdoos 2v+ra 300

wandlichtpunt badkamer 1850

wandcontactdoos 1v+ra tlv wasmachine 1050

wandcontactdoos 1v+ra tlv wasdroger 1050

in plafond 700

wandlichtpunt buitenverlichting 1800

wandlichtpunt buitenverlichting - incl. armatuur 1800

plafondlichtpunt buitenverlichting - incl. armatuur

plafondlichtpunt buitenverlichting - incl. armatuur

Zwakstroom & beveiligings installatie

aansluitpunt beïnvloed tlv CAI 300

aansluitpunt bedraad UTP CAT6 tlv data RJ45 wcd 300

aansluitpunt loos voorzien van ofdekploot 300

beldrukker 1050

rookmelder (gekoppeld) in plafond 1500

video-intercom toestel

Elektra voorzieningen t.b.v. van W-installatie

cool detector tlv sturing WTW 1275

aansluitpunt tlv thermostaat 1500

aansluitpunt tlv vocht sensor (badkamer) 1500

wandcontactdoos 1v+ra tlv mechanische ventilatie n.i.b.


wandcontactdoos 1v+ra tlv badkamer radiator 600

**DISCLAIMER:**

Deze tekening is nauwkeurig en met zorg samengesteld, maar blijft een momentopname tijdens het dynamische proces van ontwikkelen en bouwen. Hierdoor zijn wijzigingen voorbehouden. Voorbehouden hebben onder meer betrekking op:

- wijzigingen voortvloeiend uit de eisen van de overheid en/of nutsbedrijven;
- wijzigingen van constructies;
- het verloop van kanalen, leidingen en posities van schachten;
- de plaats van en het aantal lichtpunten, schakelaars, wandcontactdozen, ventilatievoorzieningen en overige installatieonderdelen;
- het kleur- en materiaalgebruik;
- de definitieve invulling van de woonomgeving.

De maten in de tekening zijn 'circa' maten. Hieraan kunnen geen rechten worden ontleend.

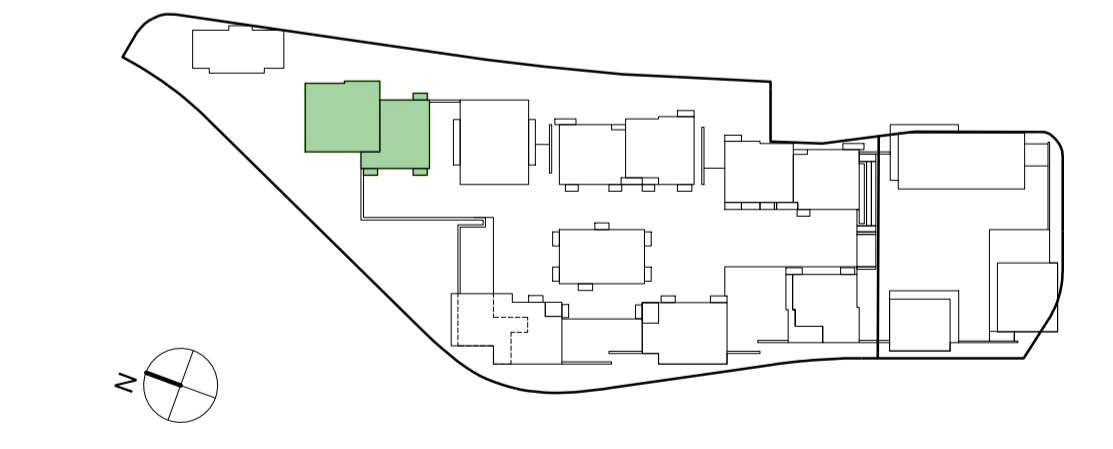

onderwerp: **De Ruyter**

formaat: **A1 +**

datum: **12.05.2022**

tekeningsnummer: **I-6-426**

bovennummer: **426i**

schaal: **1:50 / 1:200**

gewijzigd:

fase: **Verkoop**

status: **DEFINITIEF**