


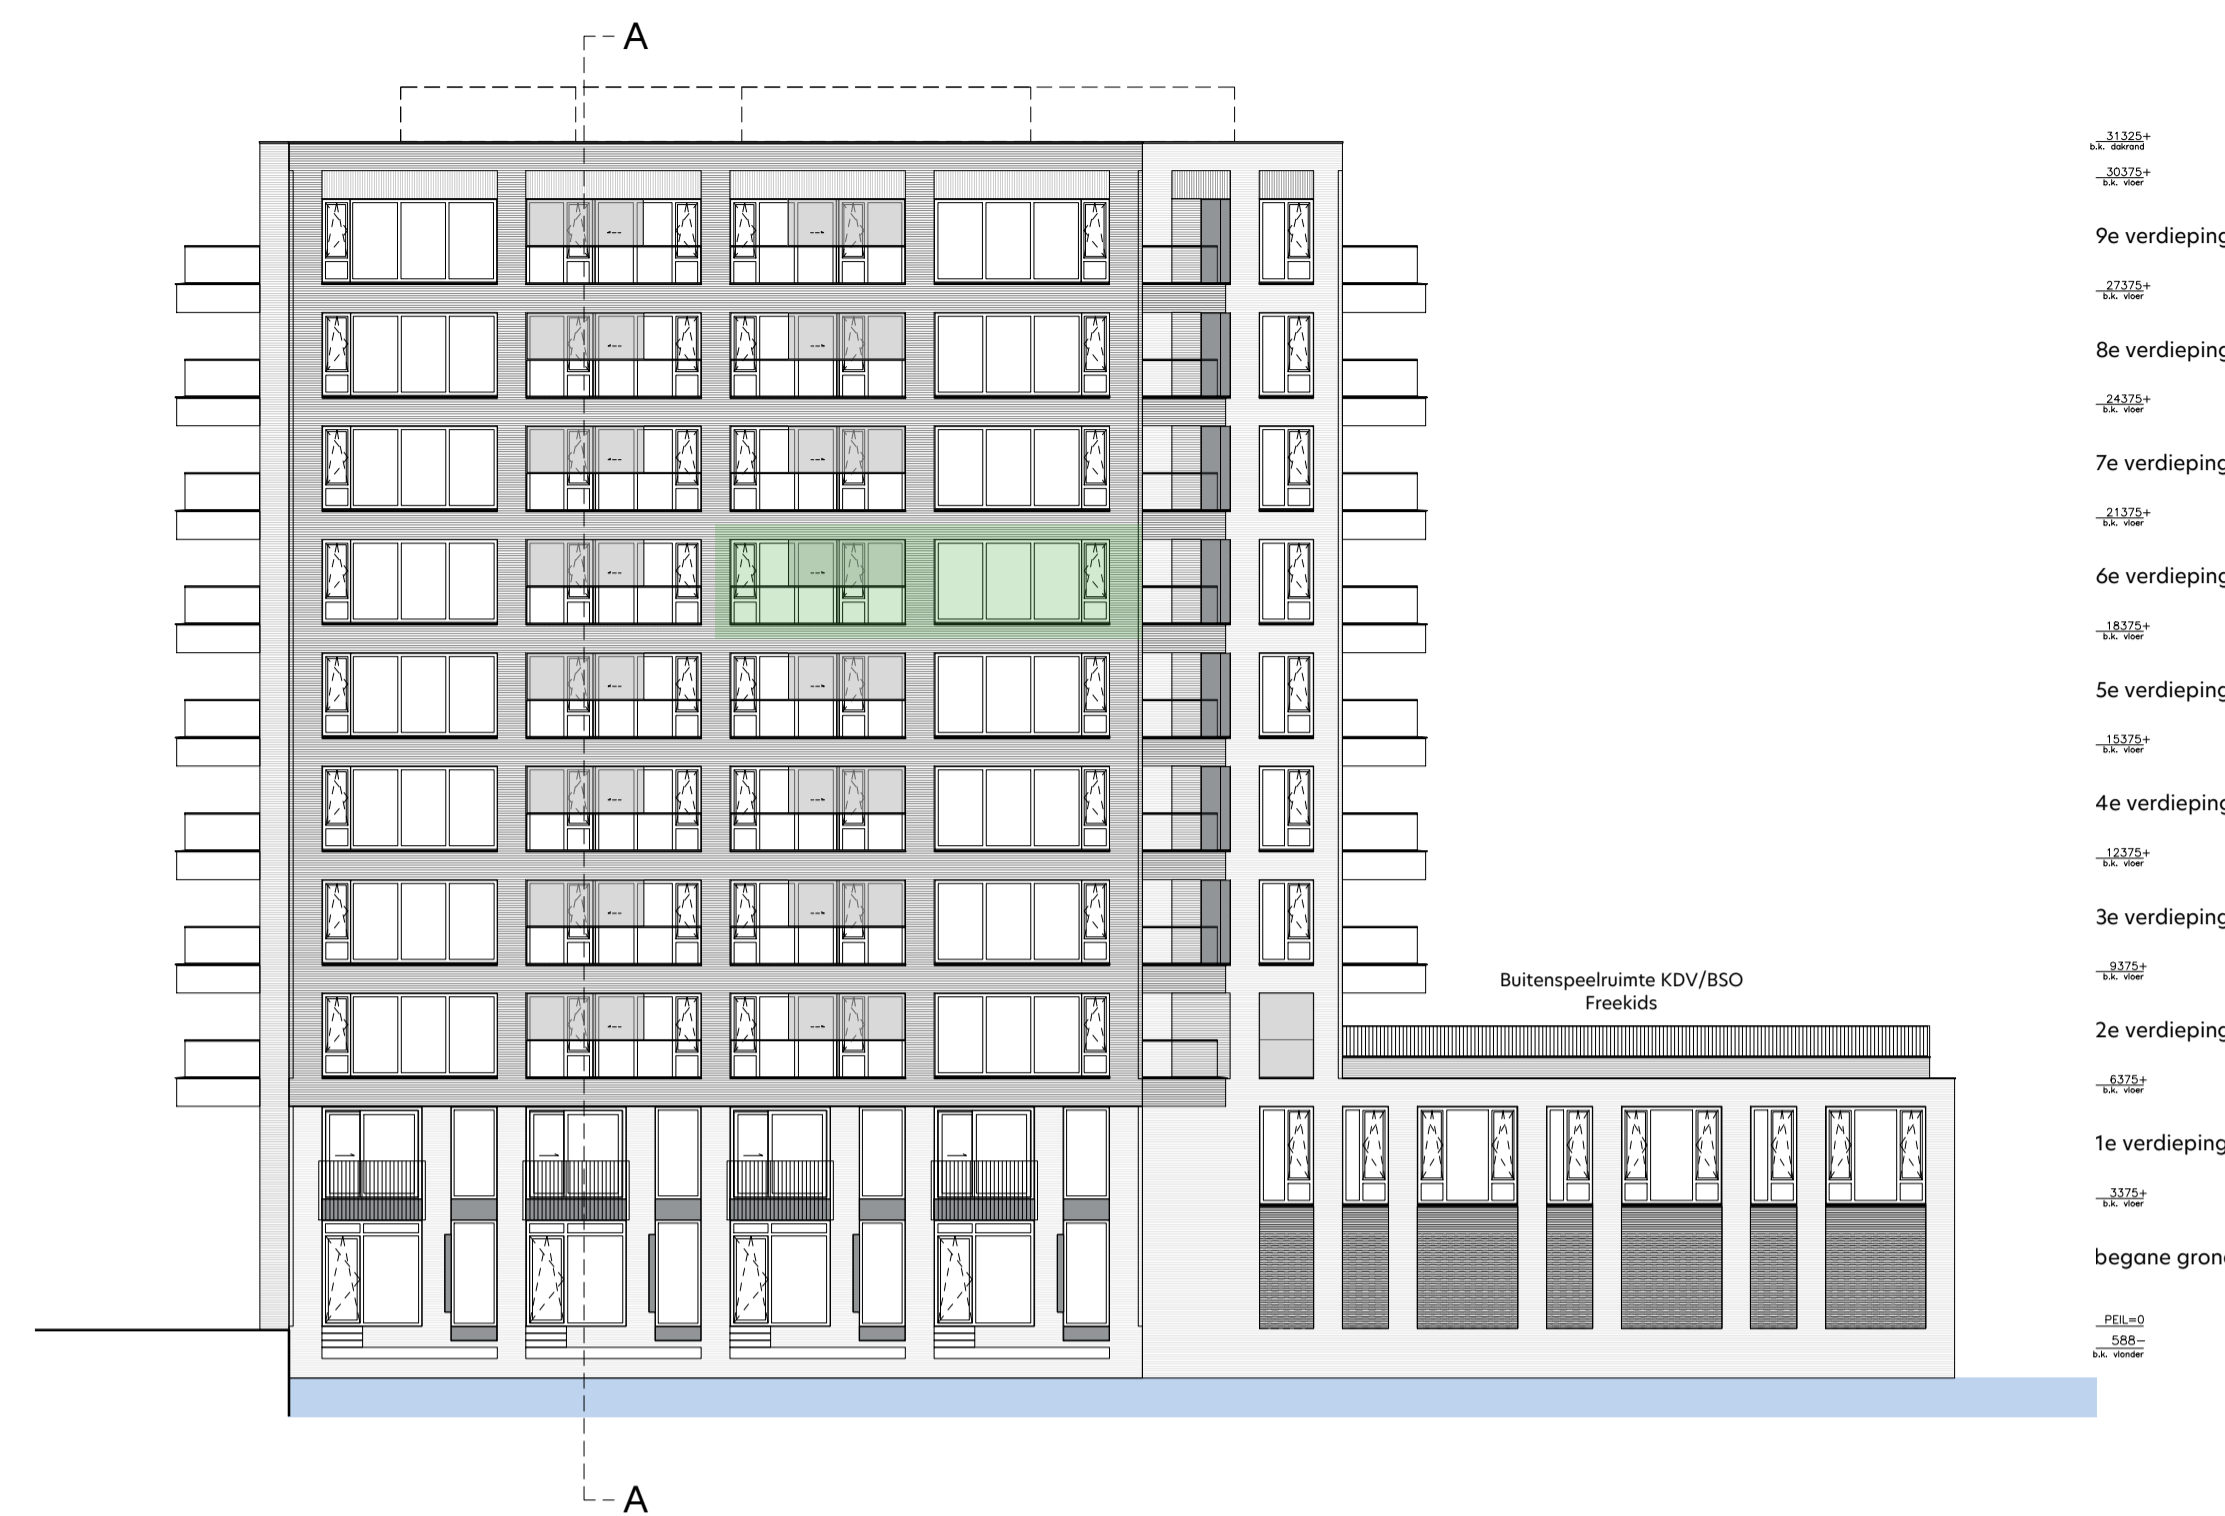

gevelaanzicht Noord-Oost  
1: 200



gevelaanzicht Noord-West  
1: 200




gevelaanzicht Zuid-West  
1: 200




gevelaanzicht Zuid-Oost  
1: 200




doorsnede A-A  
1: 200

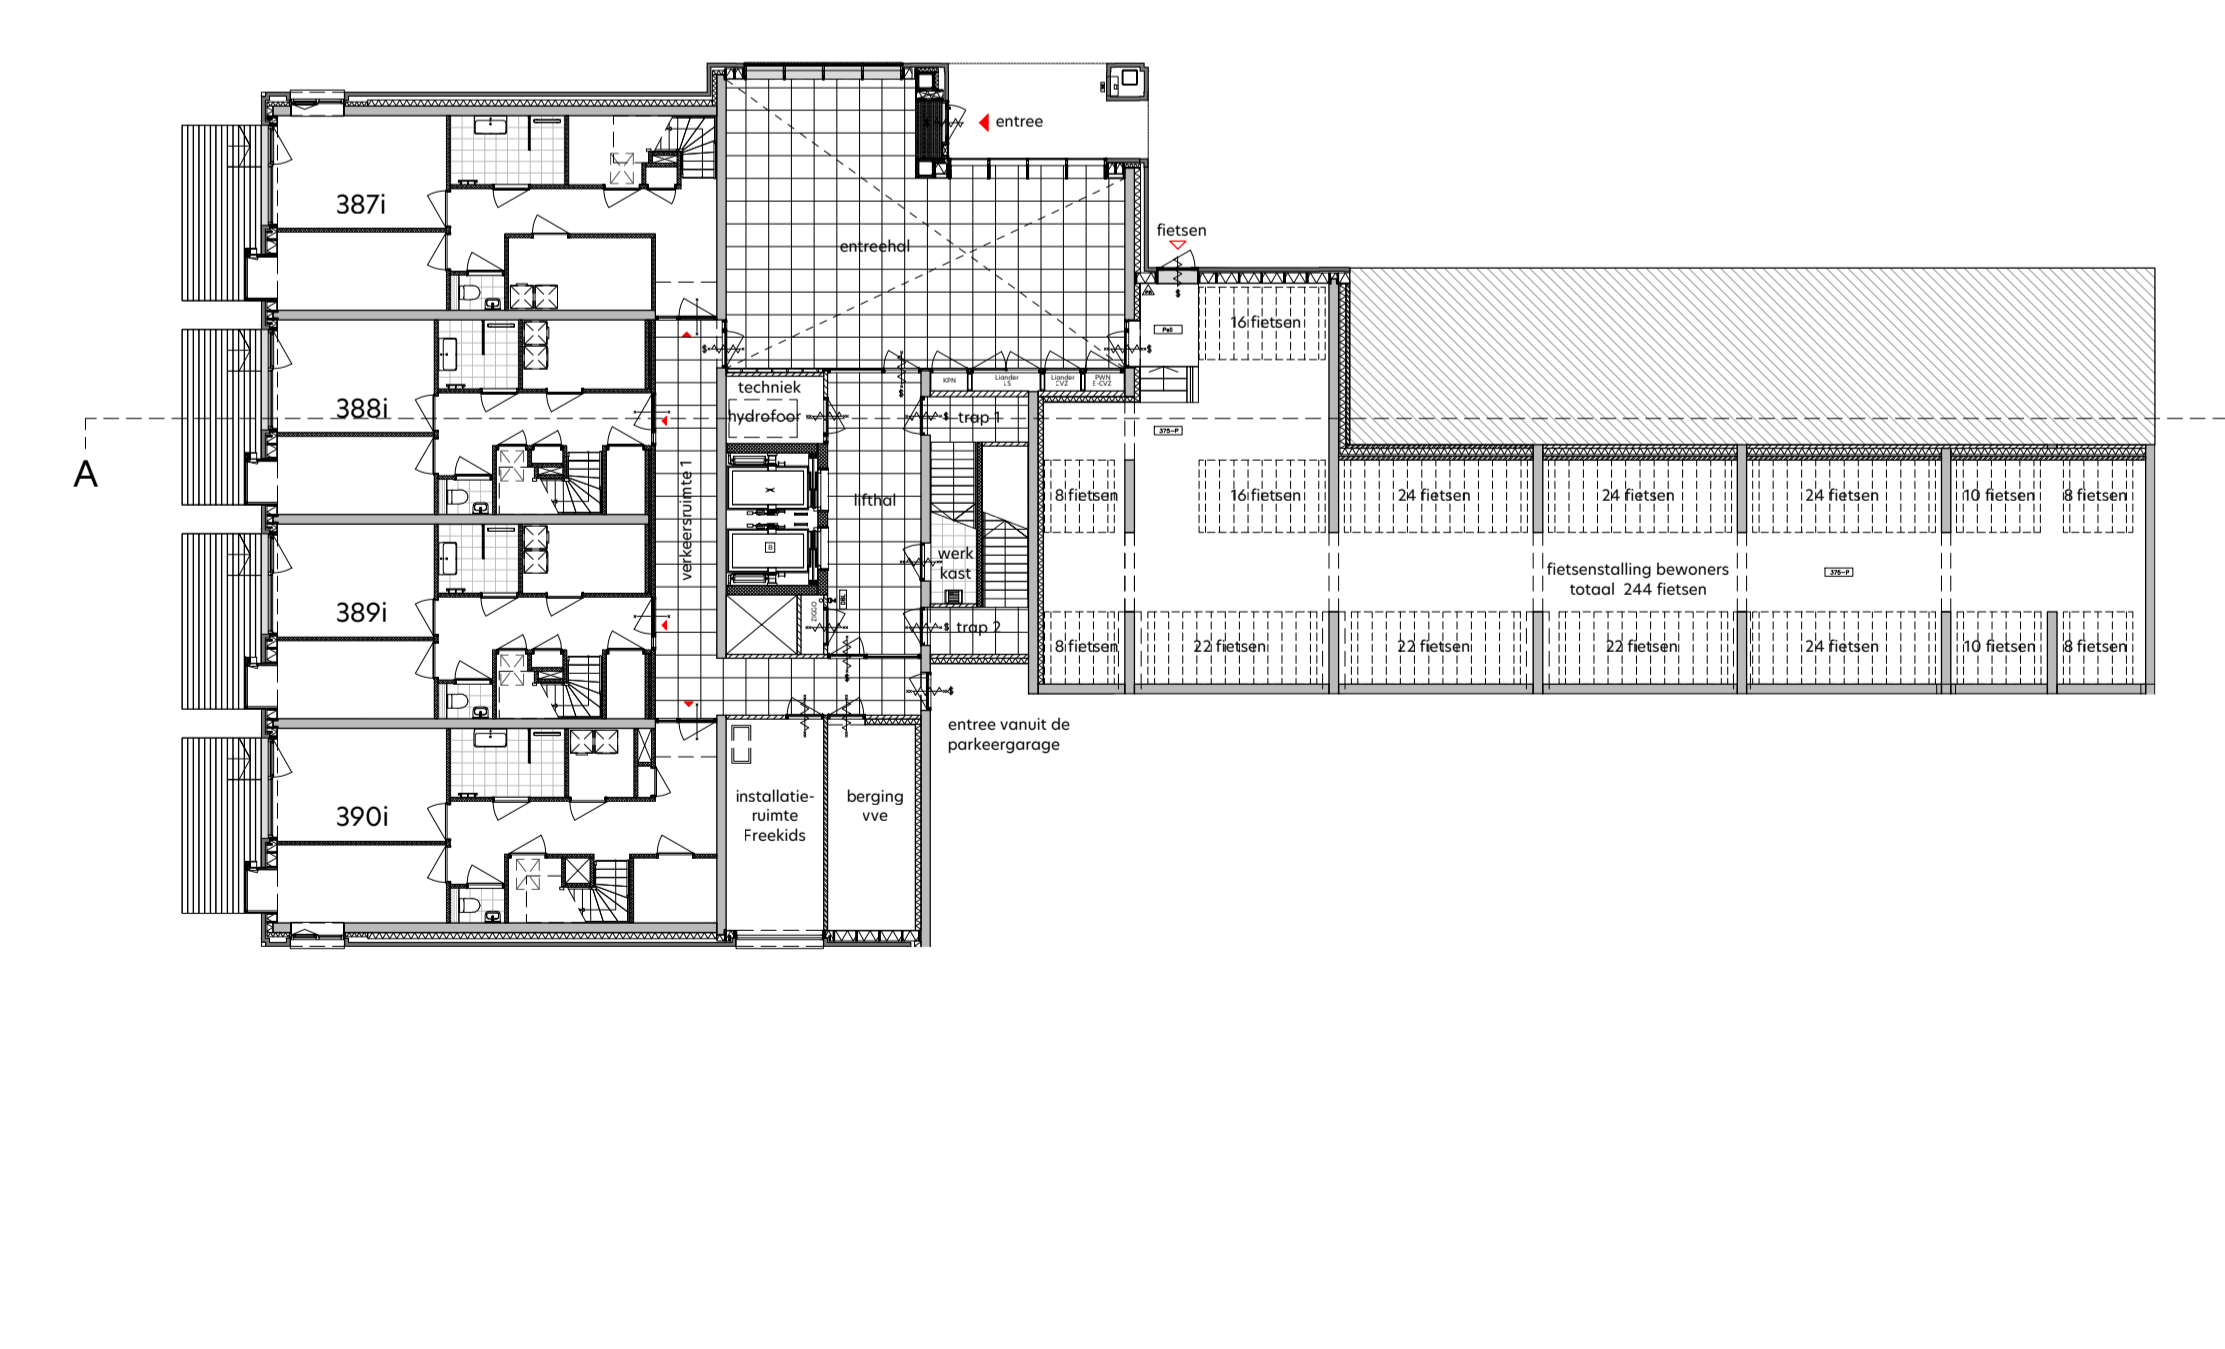

overzicht begane grond  
1: 200

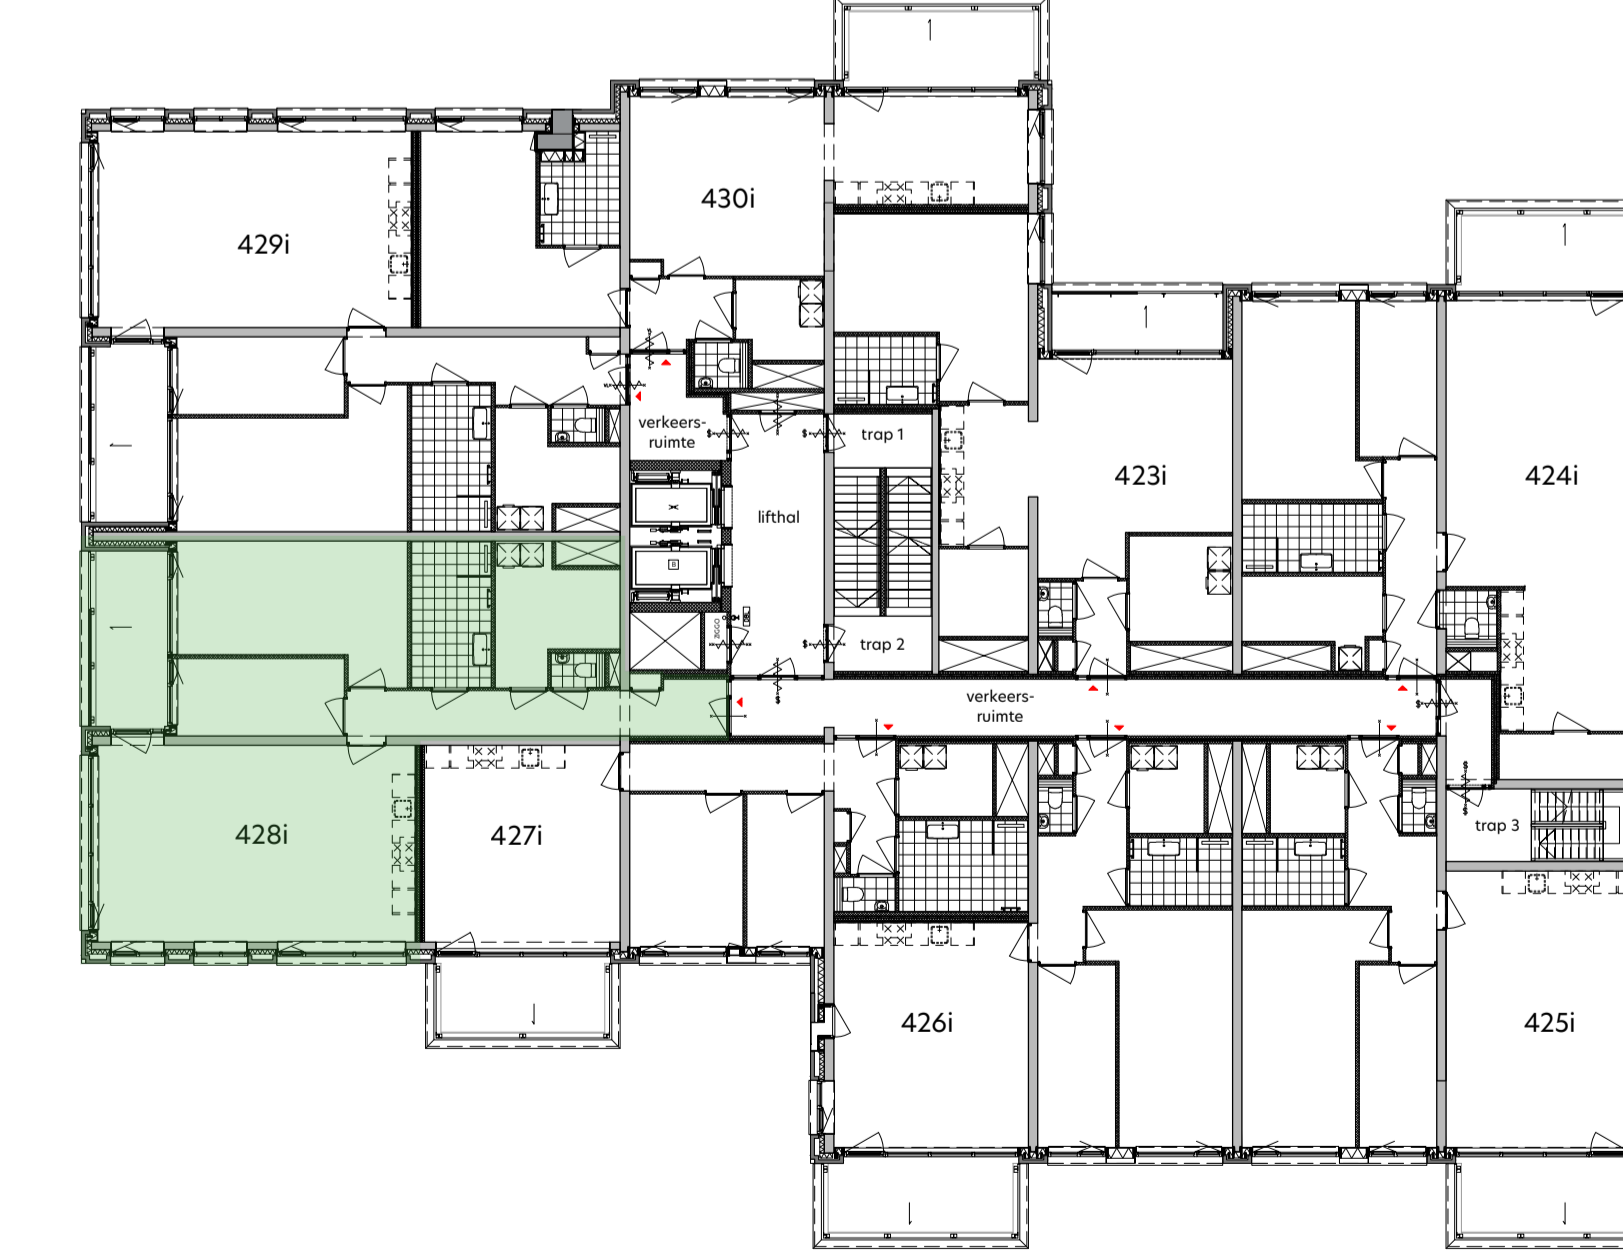

plattegrond zesde verdieping  
1: 200

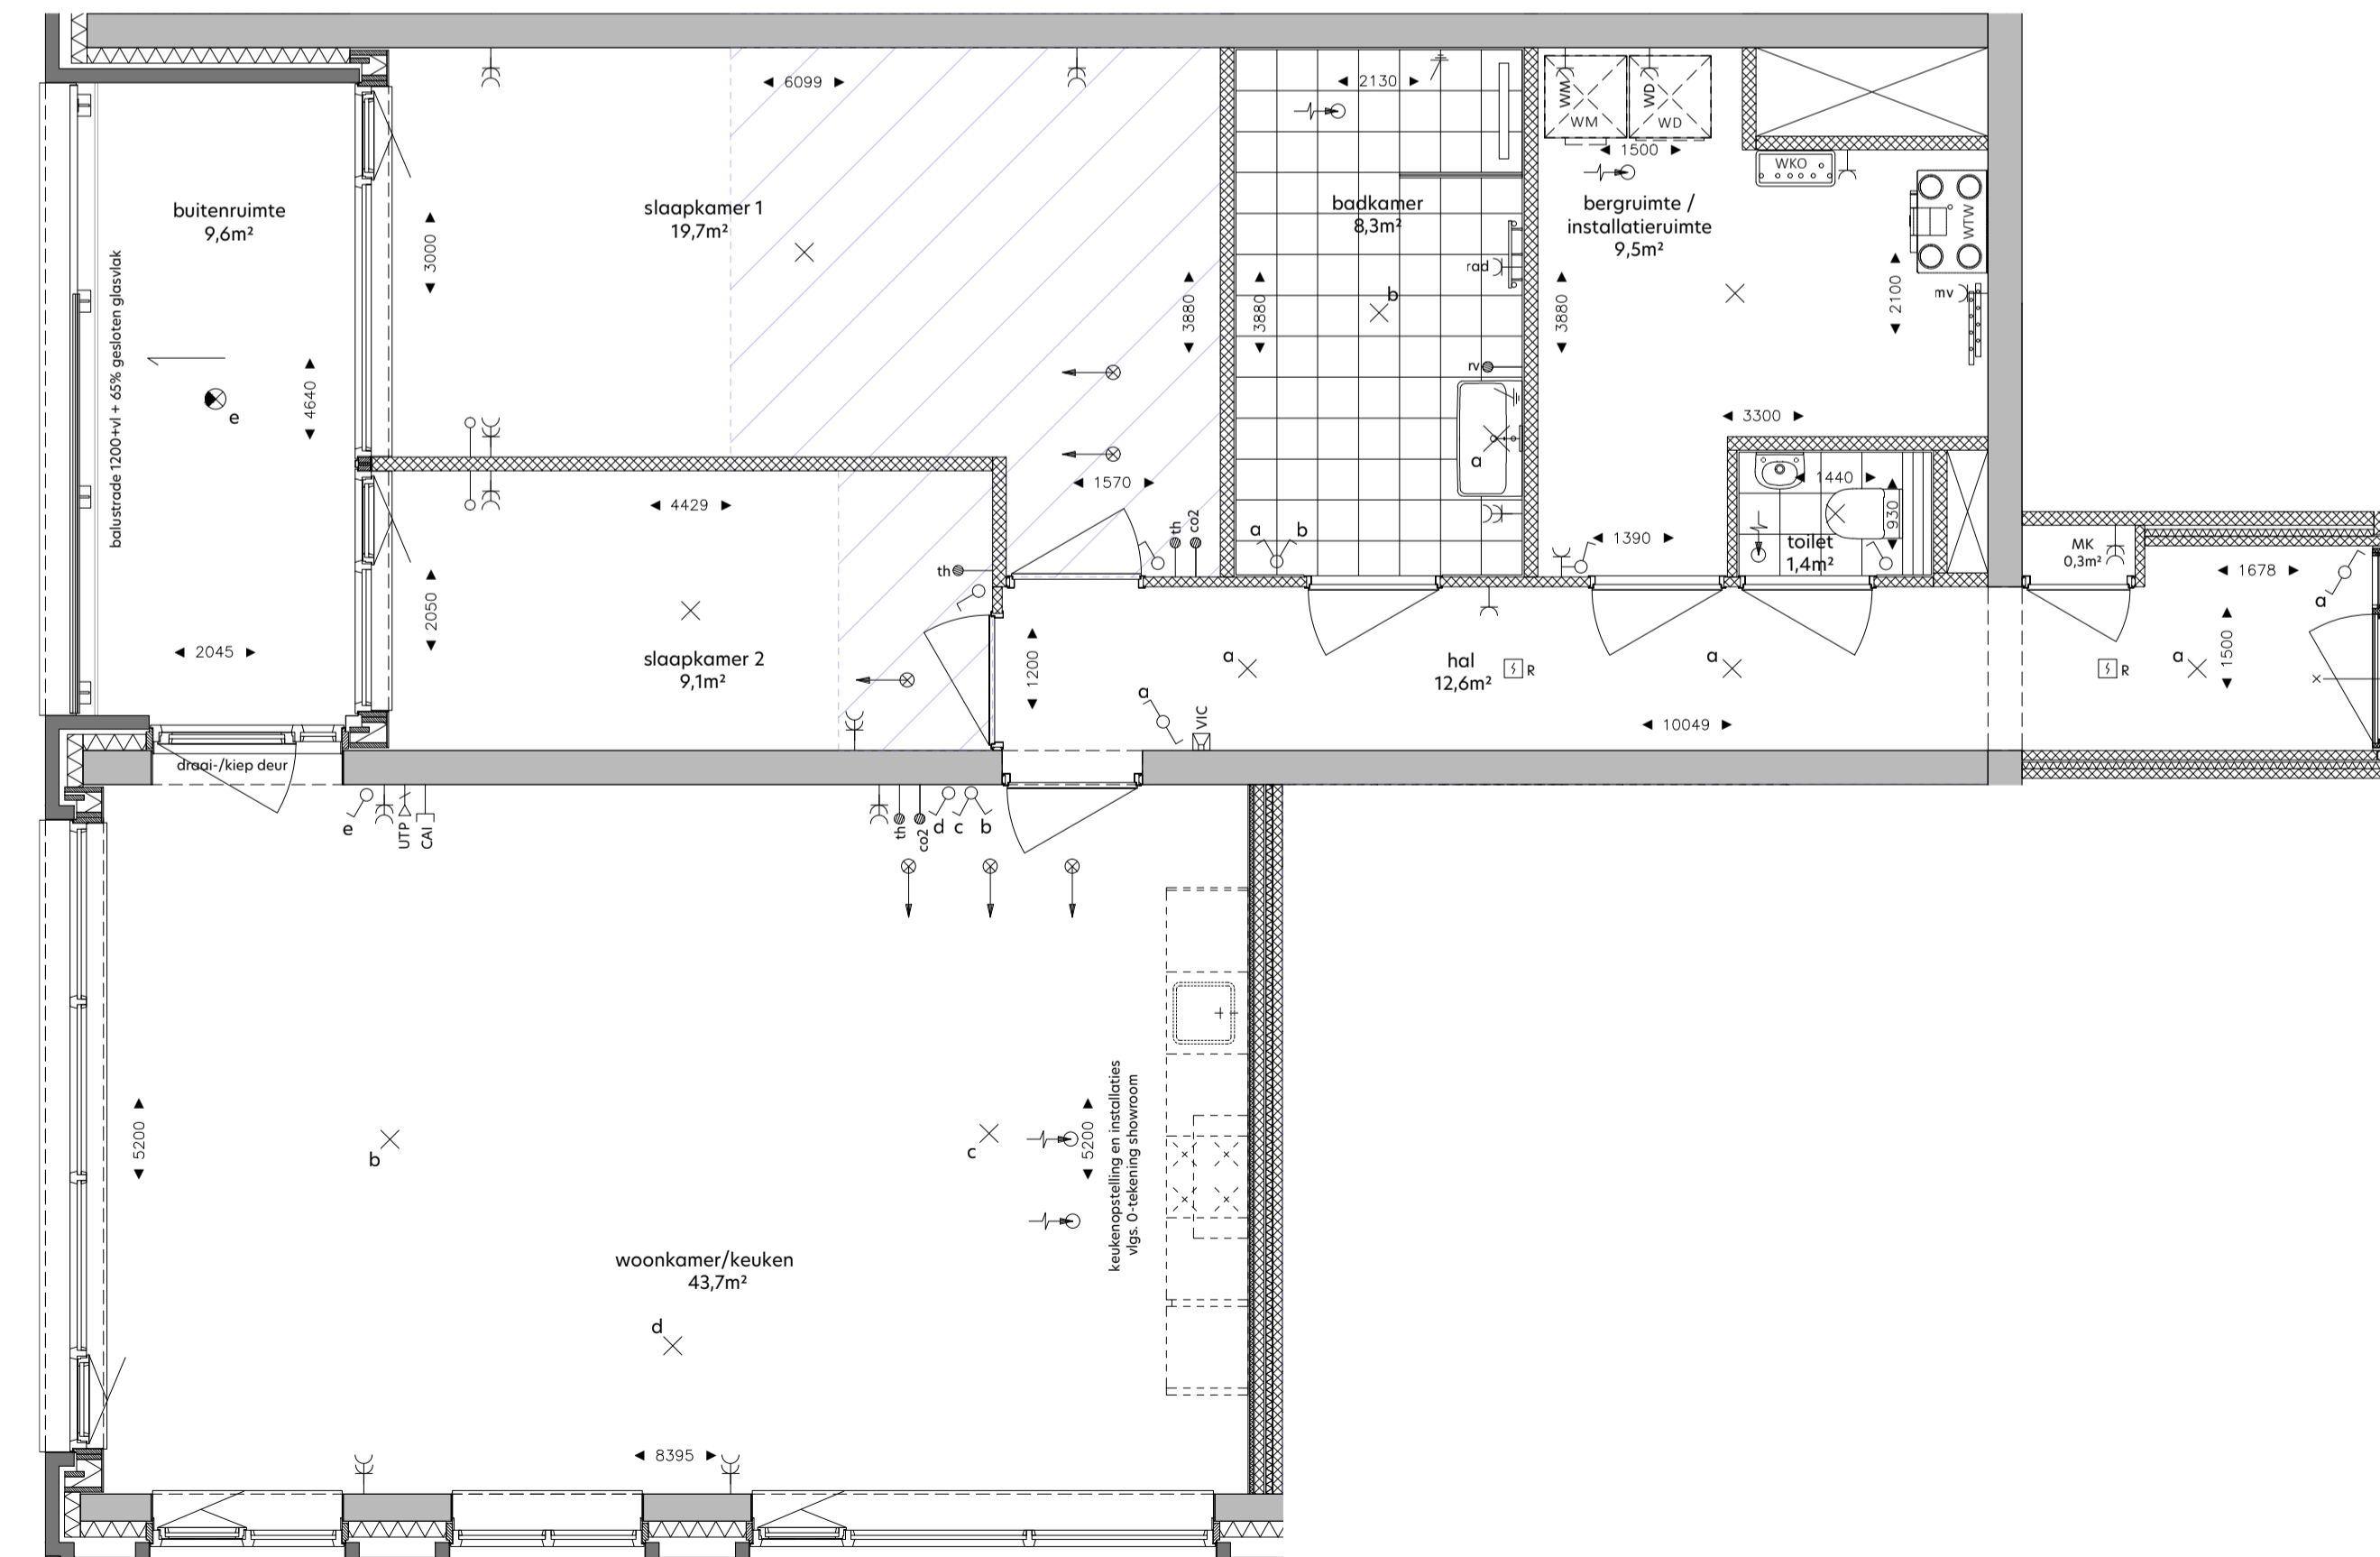

woningplattegrond  
1: 50

**RENVOOI**

de krijtstreepmethode t.b.v. de verblifruimte conform het bouwbesluit 2012

	metaalwerk, balkons	
	prefabbeton	
	gasbeton	
	baksteen	
	kolkaandstenen, vellingkantblokken	
	kolkaandstenen, lijmblokken voorzetwand, Metal Stud	
	isolatie	
	huurtafelbouwlement	
	entree woning	
	neven entree woning	
	knipluk	
	zelfsluitende deur	
	brandwerende deur 30min.	
	zelfsluitende brandwerende deur 30min.	
	brandwerende deur 30min.	
	zelfsluitende brandwerende deur 60min.	
	zelfsluitende brandwerende deur 20min.	
	voorzetsinrichting - rookmelder/brandmeld gestuurd	
	duurdangang met vrijloopfunctie - rookmelder gestuurd	
	deur te openen zonder sleutel vanaf de aangrenzende zijde	
	droge blusleiding	
	brandslanghulp	
	draagbaar blusapparaat - 6 liter schuim/kg poeder	
	vlichtaangepasde	
	slow-whoop	
	ruimte v.v. noodverlichting	
	brandwerend conform NEN-EN 81-72	

SYMBOL	VERKLARING	HOOGTE
	Werk-in-progress installatie	
	variabele vloerverwarming	
	opstelpaats warmwater	
	opstelpaats wasdroger	
	WTW unit	
	afleveret WKO	
	WTW afslag	
	WTW inblaas	
	Elektrische installatie	
	enkeelpolige schakelaar	1050
	enkeelpolige schakelaar - toilet	1350
	serieschakelaar	1050
	wandschakelaar	1050
	combi schakelaar/wandcontactdoos 1v+ra	1050
	wandcontactdoos 1v+ra	300
	wandcontactdoos 2v+ra	300
	wandlichtpunt badkamer	1850
	wandcontactdoos 1v+ra t.b.v. wasmachine	1050
	wandcontactdoos 1v+ra t.b.v. wasdroger	1050
	in plafond	
	central aarpunt	700
	wandlichtpunt buitenverlichting	1800
	wandlichtpunt buitenverlichting - incl. armatuur	1800
	plafondlichtpunt buitenverlichting	
	plafondlichtpunt buitenverlichting - incl. armatuur	
	Zwakstroom & beveiligings installatie	
	aansluitpunt bedraad t.b.v. CAI	300
	aansluitpunt bedraad LPT CAI t.b.v. data RJ45 wcd	300
	aansluitpunt loos voorzien van ofdeksplaat	300
	bedrukker	1050
	rookmelder (gekoppeld)	in plafond
	video-intercom toestel	1500
	Elektra voorzieningen t.b.v. van W-installatie	
	co2 detector t.b.v. sturing WTW	1275
	aansluitpunt t.b.v. thermostaat	1500
	aansluitpunt t.b.v. vocht sensor (badkamer)	1500
	wandcontactdoos 1v+ra t.b.v. mechanische ventilatie	n.l.b.
	wandcontactdoos 1v+ra t.b.v. badkamer radiator	600


  

**DISCLAIMER:**

Deze tekening is nauwkeurig en met zorg samengesteld, maar blijft een momentopname tijdens het dynamische proces van ontwikkelen en bouwen. Hierdoor zijn wijzigingen voorbehouden. Voorbehouden hebben onder meer betrekking op:

- wijzigingen voortvloeiend uit de eisen van de overheid en/of nutsbedrijven;
- wijzigingen van constructies;
- het verloop van kanalen, leidingen en posities van schachten;
- de plaats van en het aantal lichtpunten, schakelaars, wandcontactdozen, ventilatievoorzieningen en overige installatieonderdelen;
- het kleur- en materiaalgebruik;
- de definitieve invulling van de woonomgeving.

De maten in de tekening zijn 'circa' maten. Hieraan kunnen geen rechten worden ontleend.

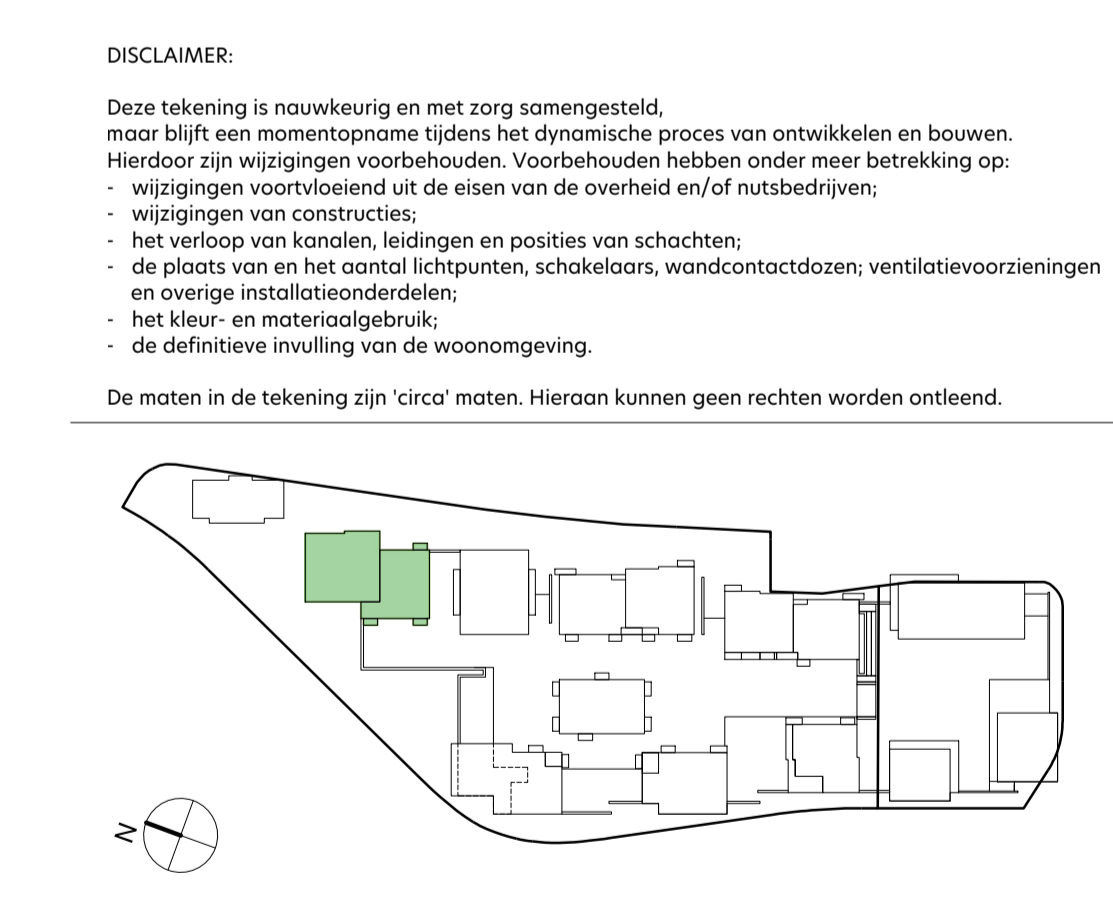

onderwerp: **De Ruyter**      bouwnummer: **428i**      fase: **Verkoop**

formaat: **A1 +**      schaal: **1:50 / 1:200**      status: **DEFINITIEF**

datum: **12.05.2022**      gewijzigd: **.**

tekeningnummer: **I-6-428**

