



gevelaanzicht Noord-Oost  
1: 200



gevelaanzicht Noord-West  
1: 200




gevelaanzicht Zuid-West  
1: 200




gevelaanzicht Zuid-Oost  
1: 200




doorsnede A-A  
1: 200

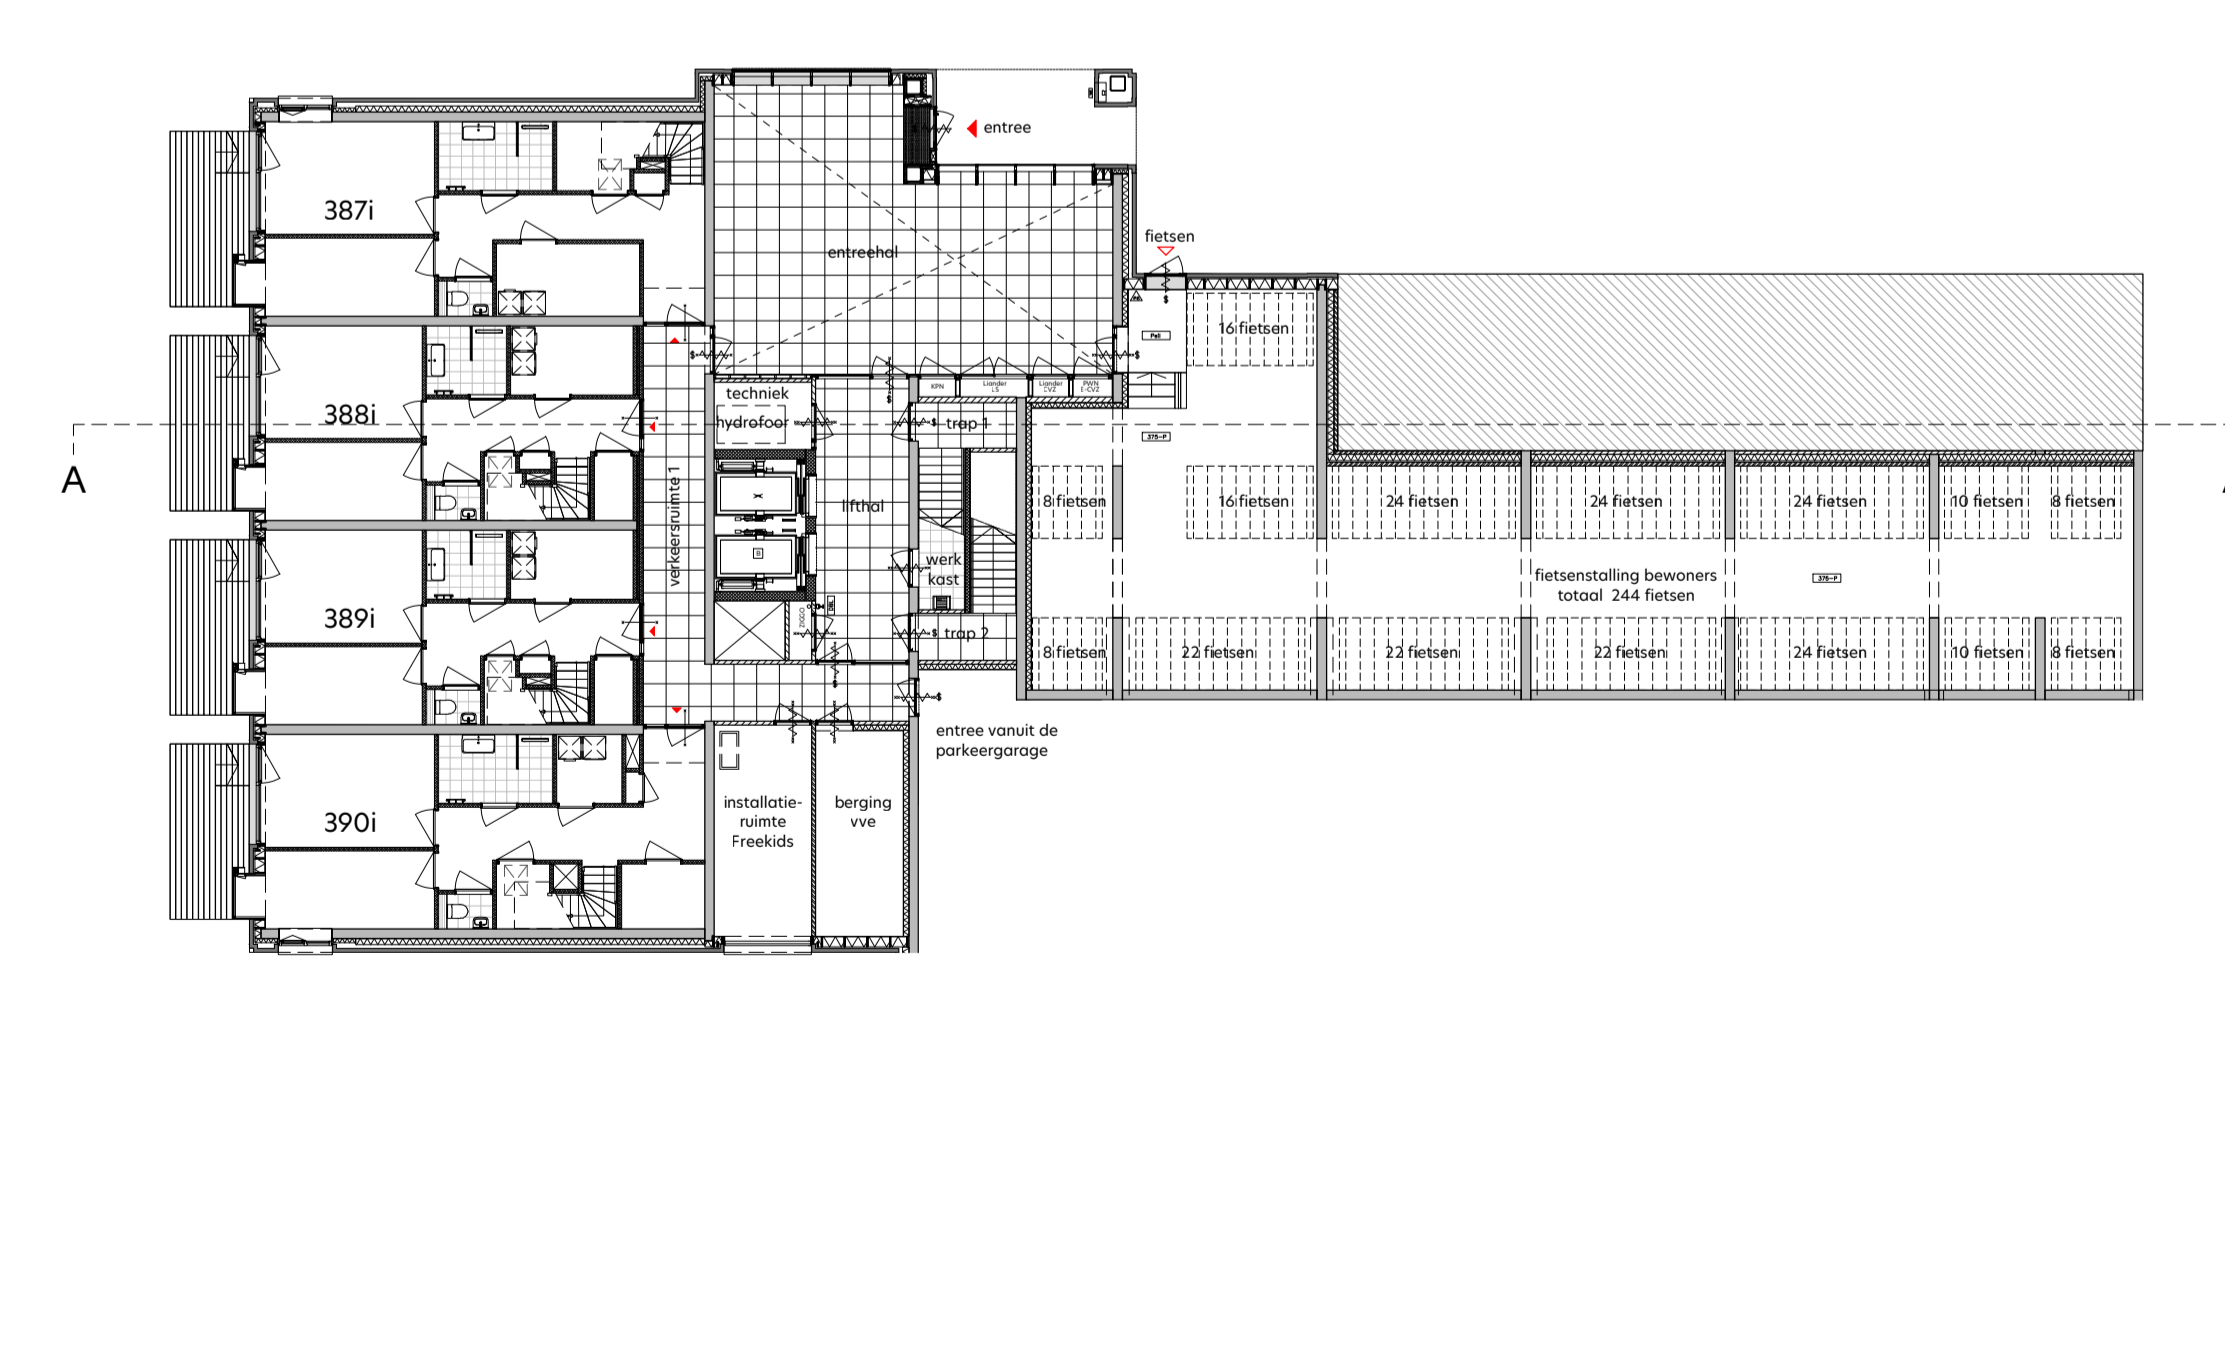

overzicht begane grond  
1: 200

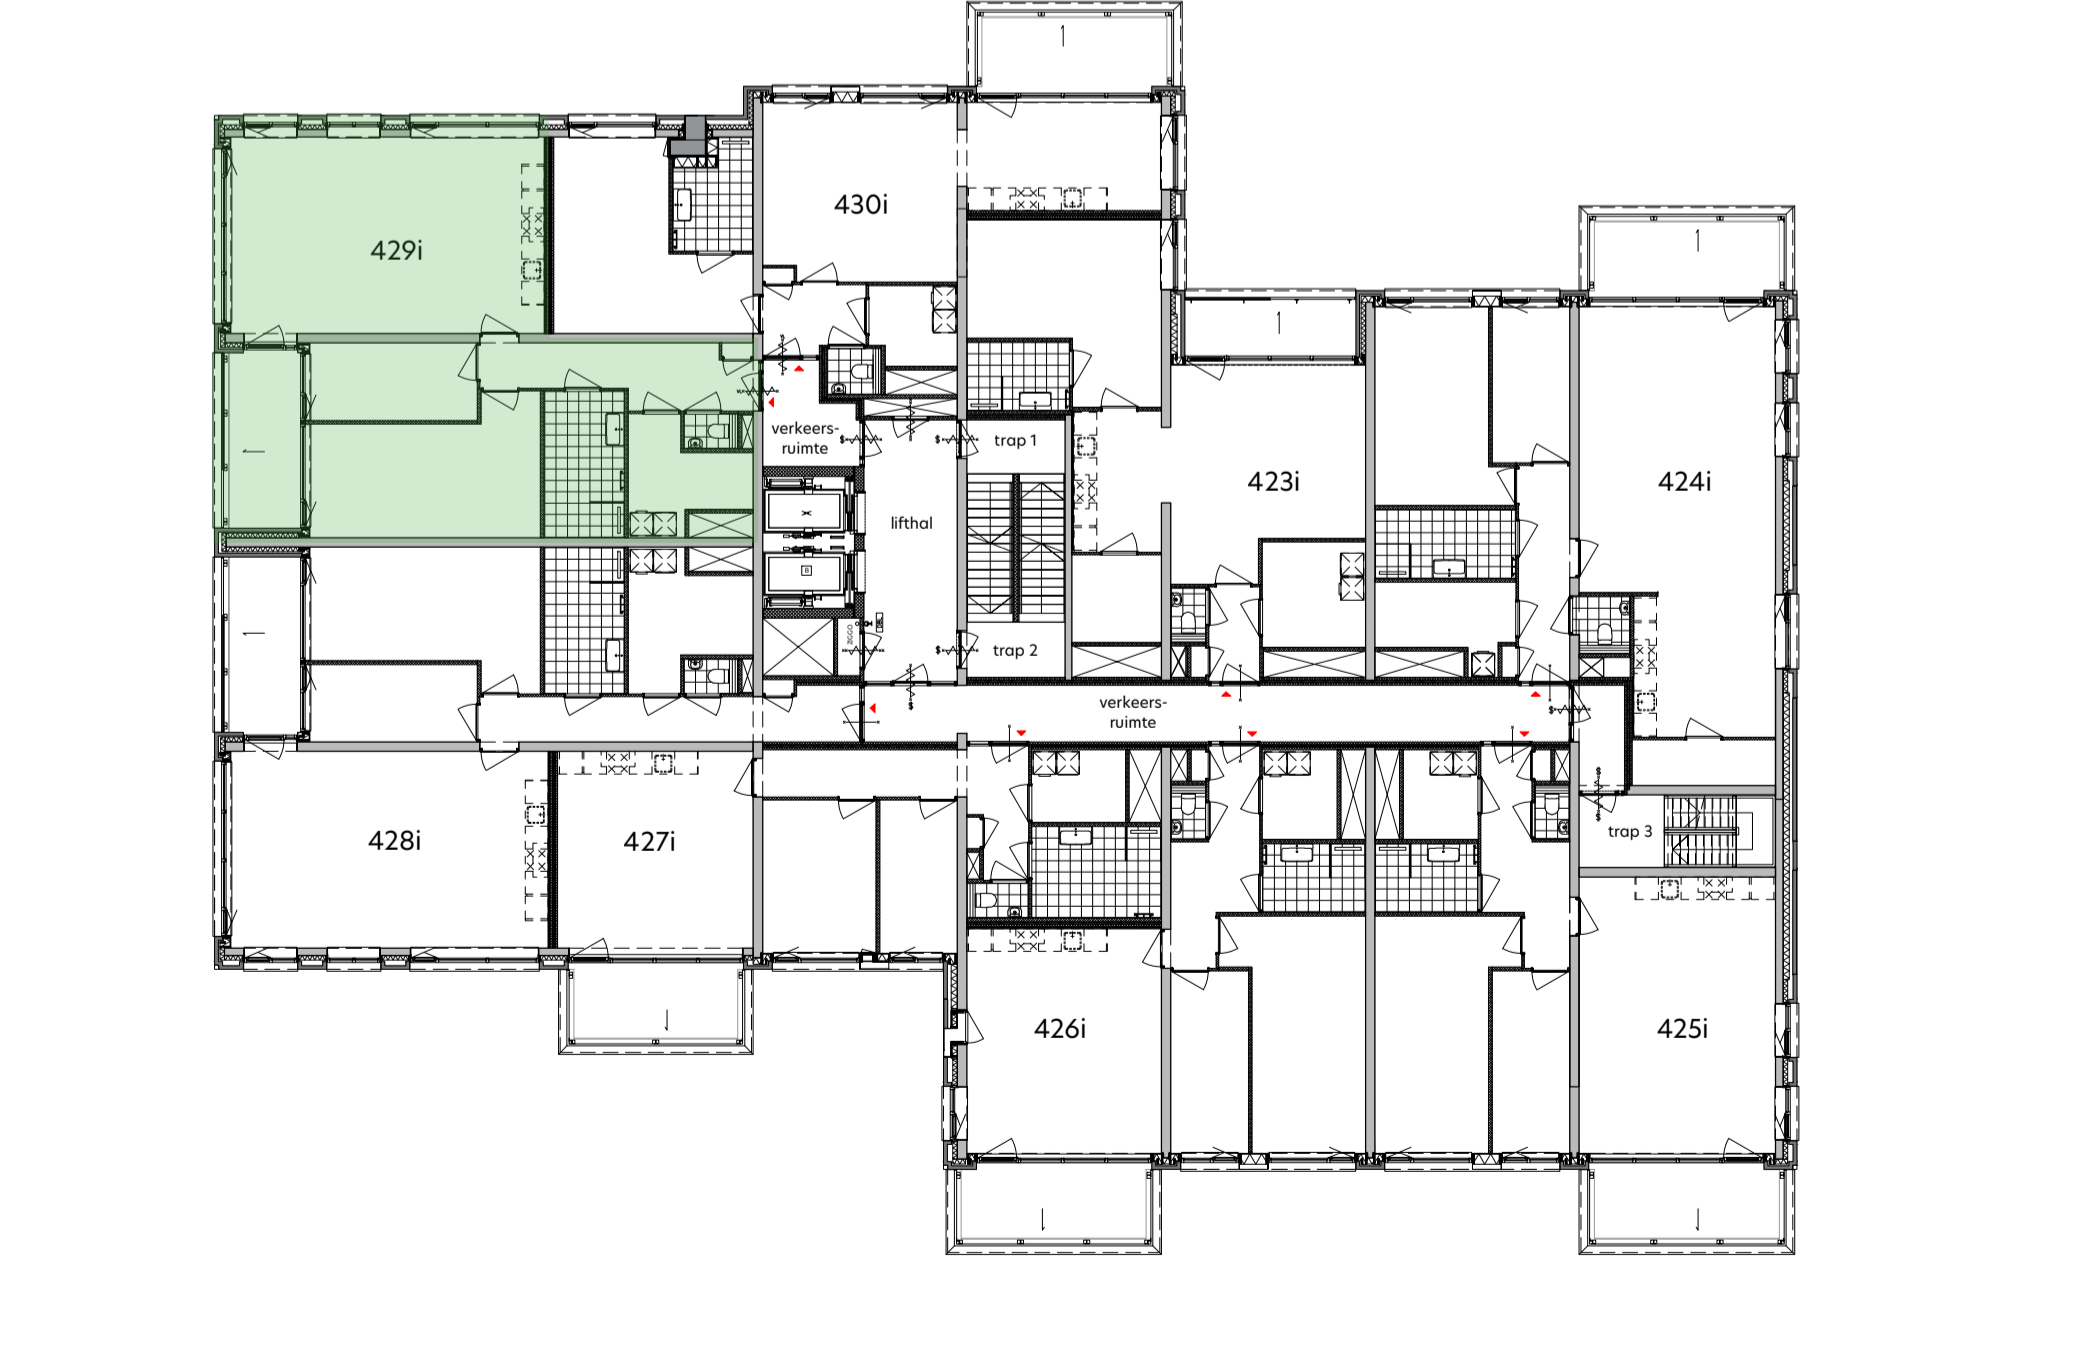

plattegrond zesde verdieping  
1: 200

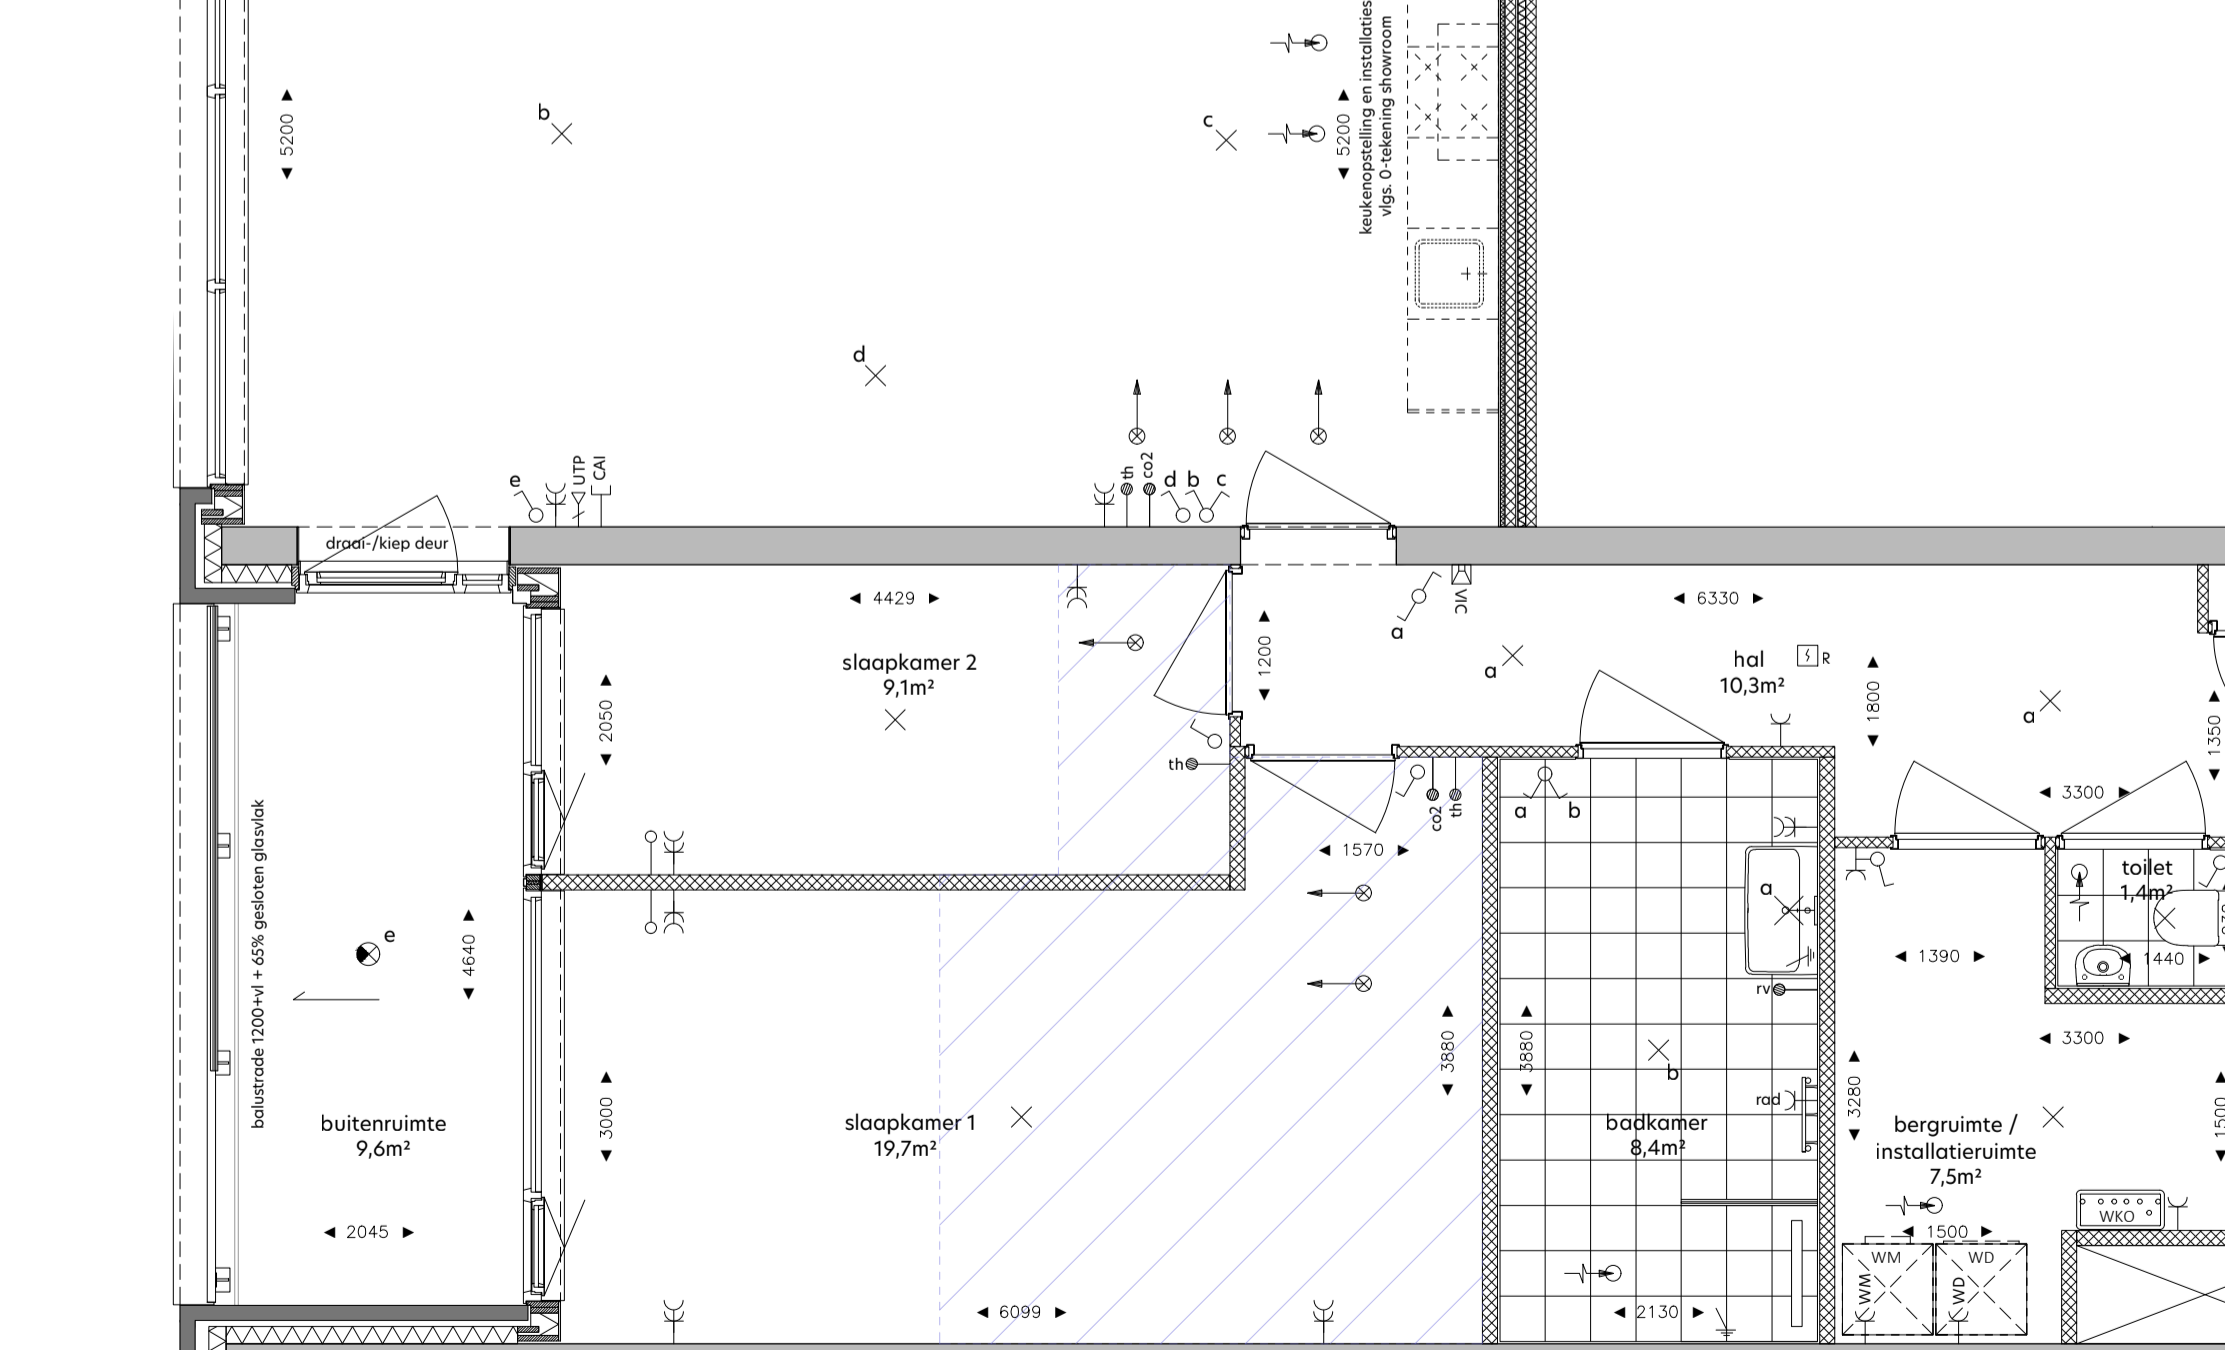

woningplattegrond  
1: 50

**RENOVOI**

de krijstreepmethode t.b.v. de verblifruimte conform het bouwbesluit 2012

	metaalwerk, balustrade	
	prefabriet	
	beton in het-werk-gestort	
	gasbeton	
	baksteen	
	kolkozandsteen, lijmblokken	
	voorzetswand, Metal Stud	
	isolatie	
	huiskamerbodemelement	
	entree woning	
	neven entree woning	
	knipstuk	
	zelfsluitende deur	
	brandwerende deur 30min.	
	zelfsluitende brandwerende deur 30min.	
	brandwerende deur 30min.	
	zelfsluitende brandwerende deur 60min.	
	zelfsluitende brandwerende deur 60min.	
	voorzetsinrichting - rookmelder/brandmeld gestuurd	
	deurdranger met vrijloopfunctie - rookmelder gestuurd	
	deur te openen zonder sleutel vanaf de aangrenzende zijde	
	droge blusleiding	
	brandingshulp	
	draagbaar blusmiddel - 6 liter schuim/kg poeder	
	vlichtaangepasde	
	slow-whoop	
	ruimte v.v. noodverlichting	
	brandwerend conform NEN-EN 81-72	


SYMBOL	VERKLARING	HOOGTE
	WERKBOUWKUNDIGE INSTALLATIE	
	verder vloerverwarming	
	opstelpaats wasmachine	
	opstelpaats wasdroger	
	WTW unit	
	afleveret WKD	
	WTW afslag	
	WTW inblaas	
	ELEKTROTECHNISCHE INSTALLATIE	
	enkeelpolige schakelaar	1050
	enkeelpolige schakelaar - toilet	1350
	serieschakelaar	1050
	wandschakelaar	1050
	combi schakelaar/wandcontactdoos 1v+ra	1050
	wandcontactdoos 1v+ra	300
	wandcontactdoos 2v+ra	300
	wandcontactdoos 1v+ra tlv wasmachine	1850
	wandcontactdoos 1v+ra tlv wasdroger	1850
	plafondlichtpunt	in plafond
	central aarpunt	700
	wandlichtpunt buitenverlichting	1800
	wandlichtpunt buitenverlichting - incl. armatuur	1800
	plafondlichtpunt buitenverlichting - incl. armatuur	
	Zwakstroom & beveiligings installatie	
	aansluitpunt bedraad tlv CAI	300
	aansluitpunt bedraad LPT CAI tlv data RJ45 wcd	300
	aansluitpunt loos voorzien van ofdeksplaat	300
	bedrukker	1050
	rookmelder (gekoppeld)	in plafond
	video-intercom toestel	1500
	Elektra voorzieningen t.b.v. van W-installatie	
	col. detector tlv sturing WTW	1275
	aansluitpunt tlv thermostaat	1500
	aansluitpunt tlv vocht sensor (badkamer)	1500
	wandcontactdoos 1v+ra tlv mechanische ventilatie	n.b.
	wandcontactdoos 1v+ra tlv badkamer radiator	600

**DISCLAIMER:**

Deze tekening is nauwkeurig en met zorg samengesteld, maar blijft een momentopname tijdens het dynamische proces van ontwikkelen en bouwen. Hierdoor zijn wijzigingen voorbehouden. Voorbehouden hebben onder meer betrekking op:

- wijzigingen voortvloeiend uit de eisen van de overheid en/of nutsbedrijven;
- wijzigingen van constructies;
- het verloop van kanalen, leidingen en posities van schakelaars;
- de plaats van en het aantal lichtpunten, schakelaars, wandcontactdozen, ventilatievoorzieningen en overige installatieonderdelen;
- het kleur- en materiaalgebruik;
- de definitieve invulling van de woonomgeving.

De maten in de tekening zijn 'circa' maten. Hieraan kunnen geen rechten worden ontleend.

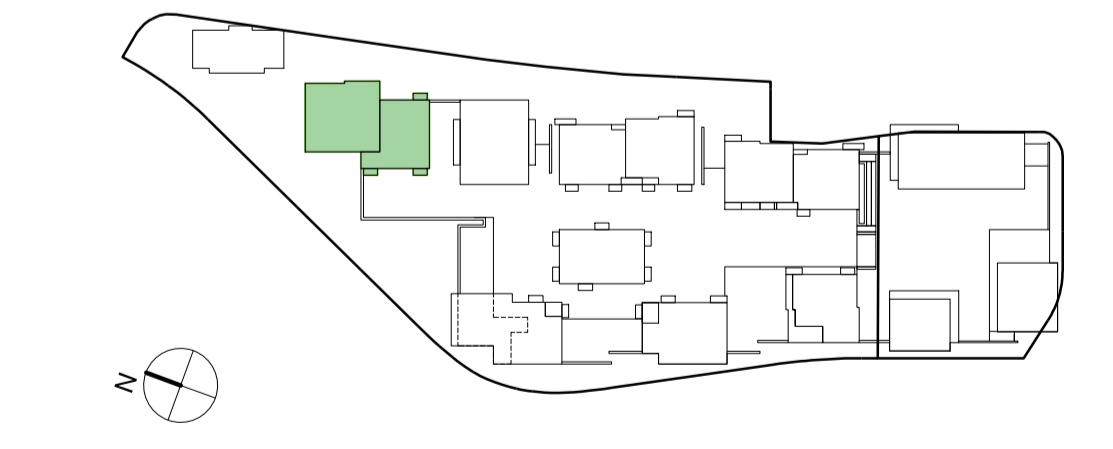

onderwerp: **De Ruyter**  
 formaat: **A1 +**  
 datum: **12.05.2022**

bovennummer: **429i**  
 schaal: **1:50 / 1:200**  
 gewijzigd:

fase: **Verkoop**  
 status: **DEFINITIEF**

tekeningnummer: **I-6-429**

