


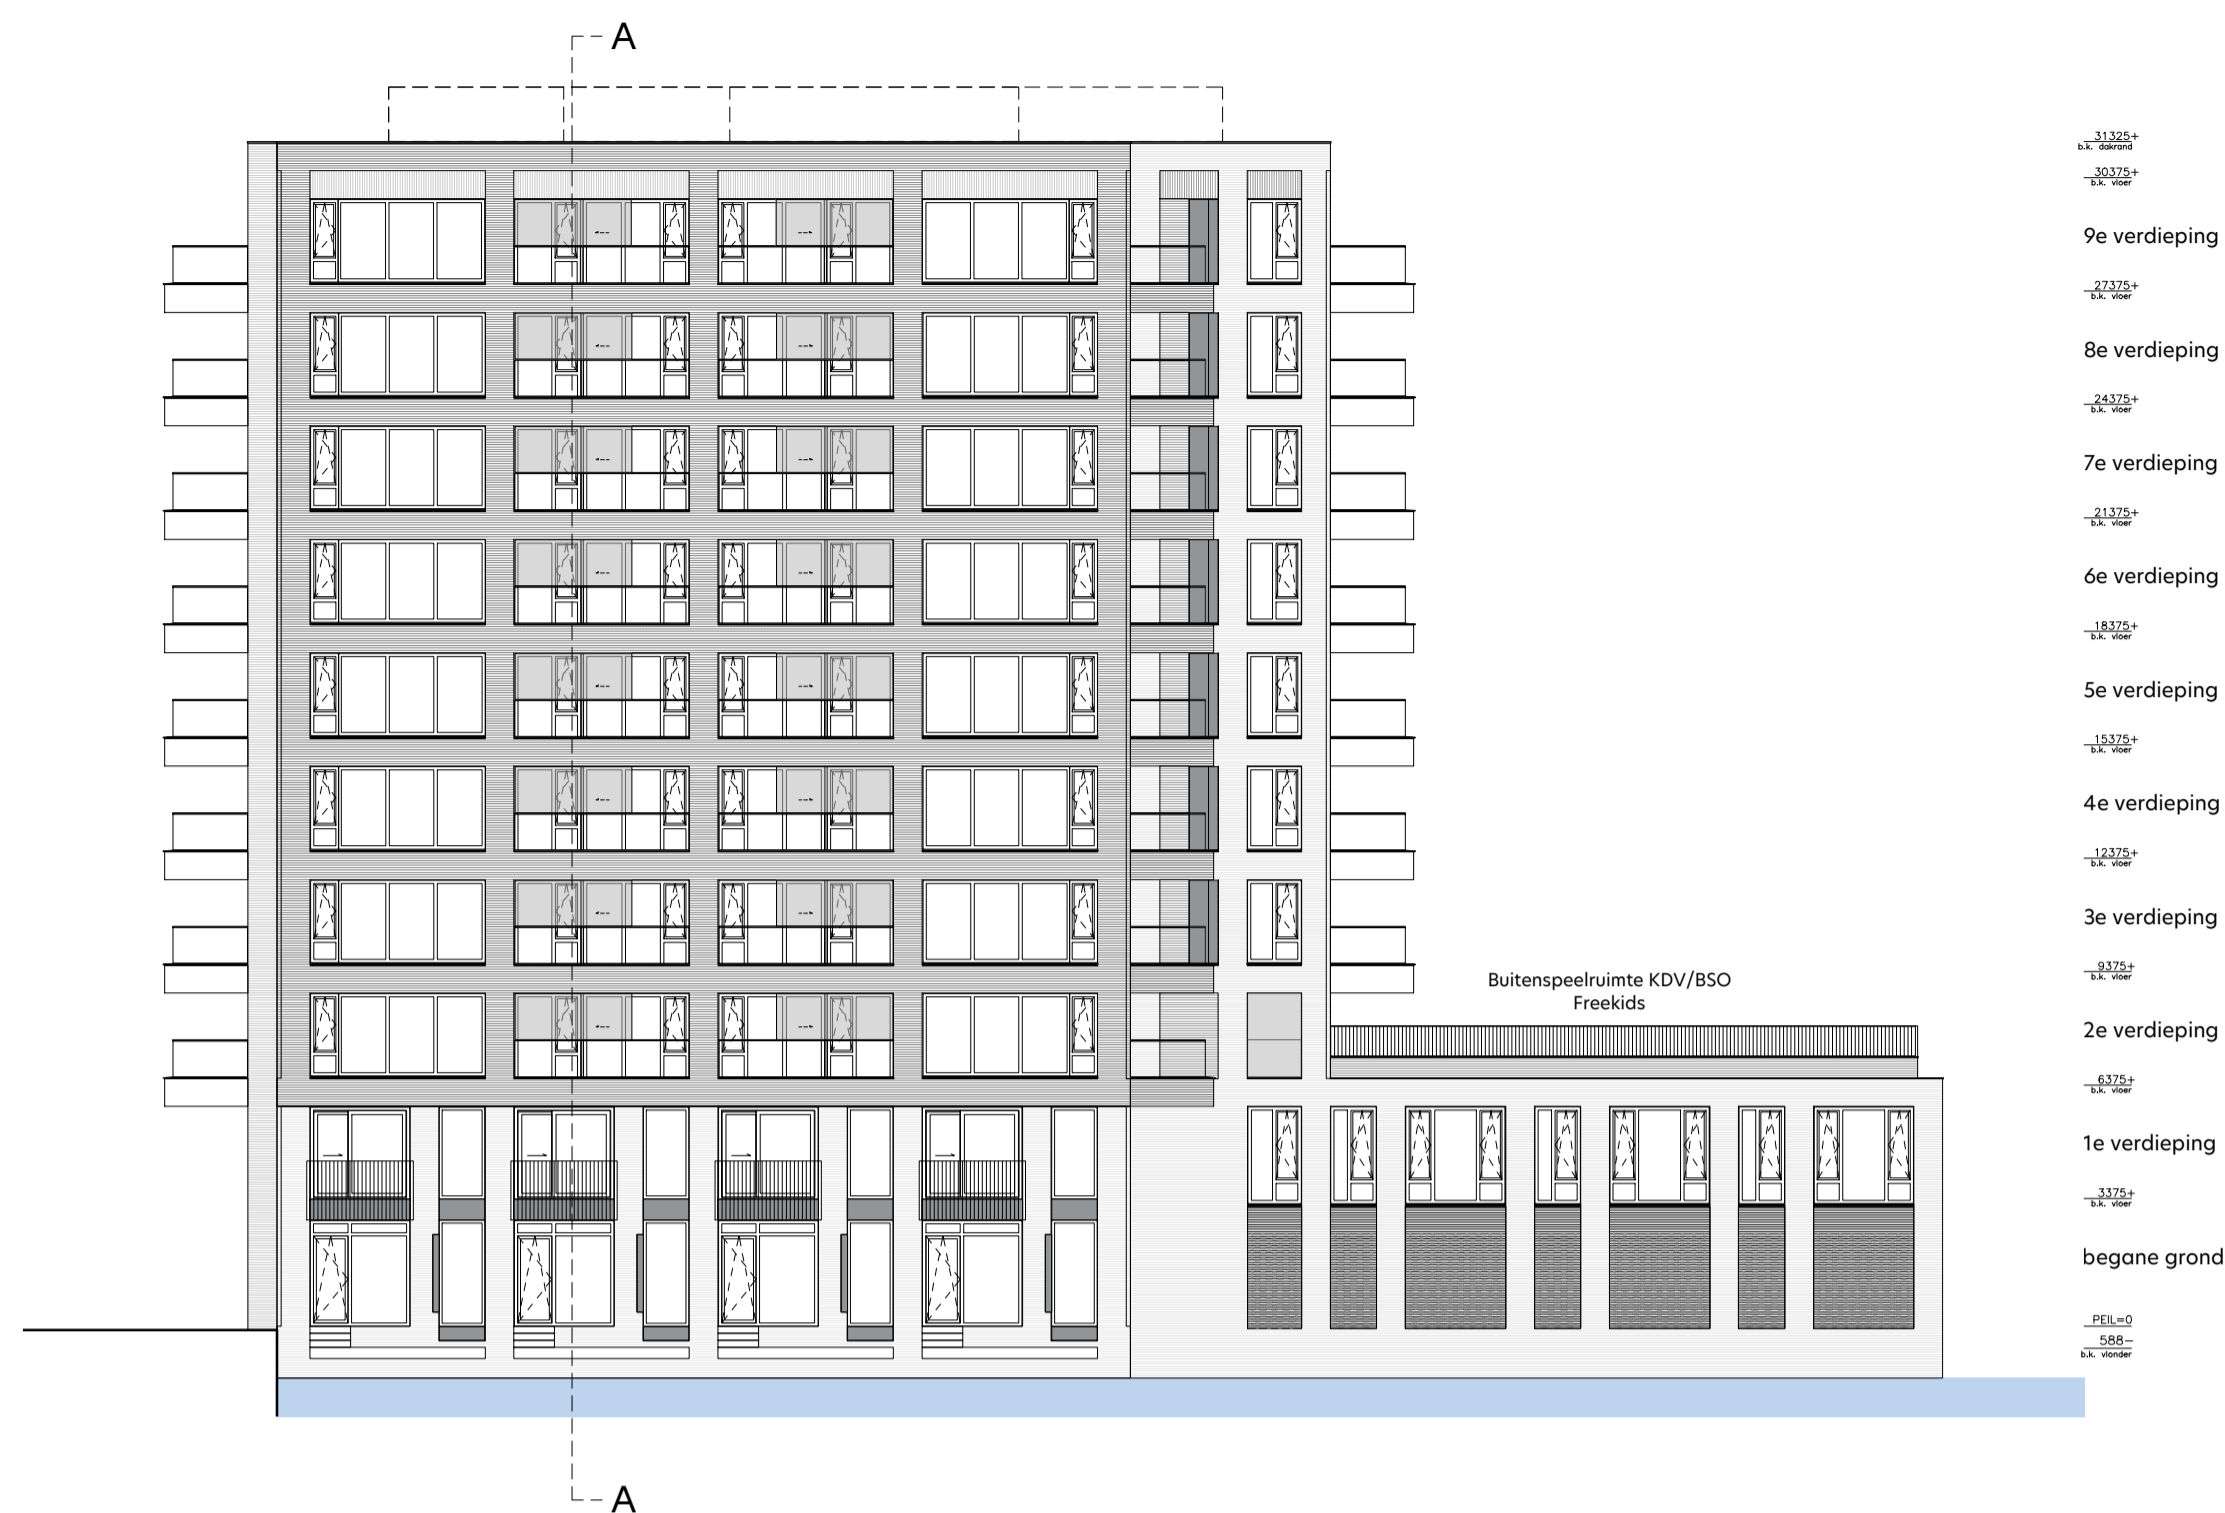

gevelaanzicht Noord-Oost  
1: 200



gevelaanzicht Noord-West  
1: 200




gevelaanzicht Zuid-West  
1: 200




gevelaanzicht Zuid-Oost  
1: 200




doorsnede A-A  
1: 200

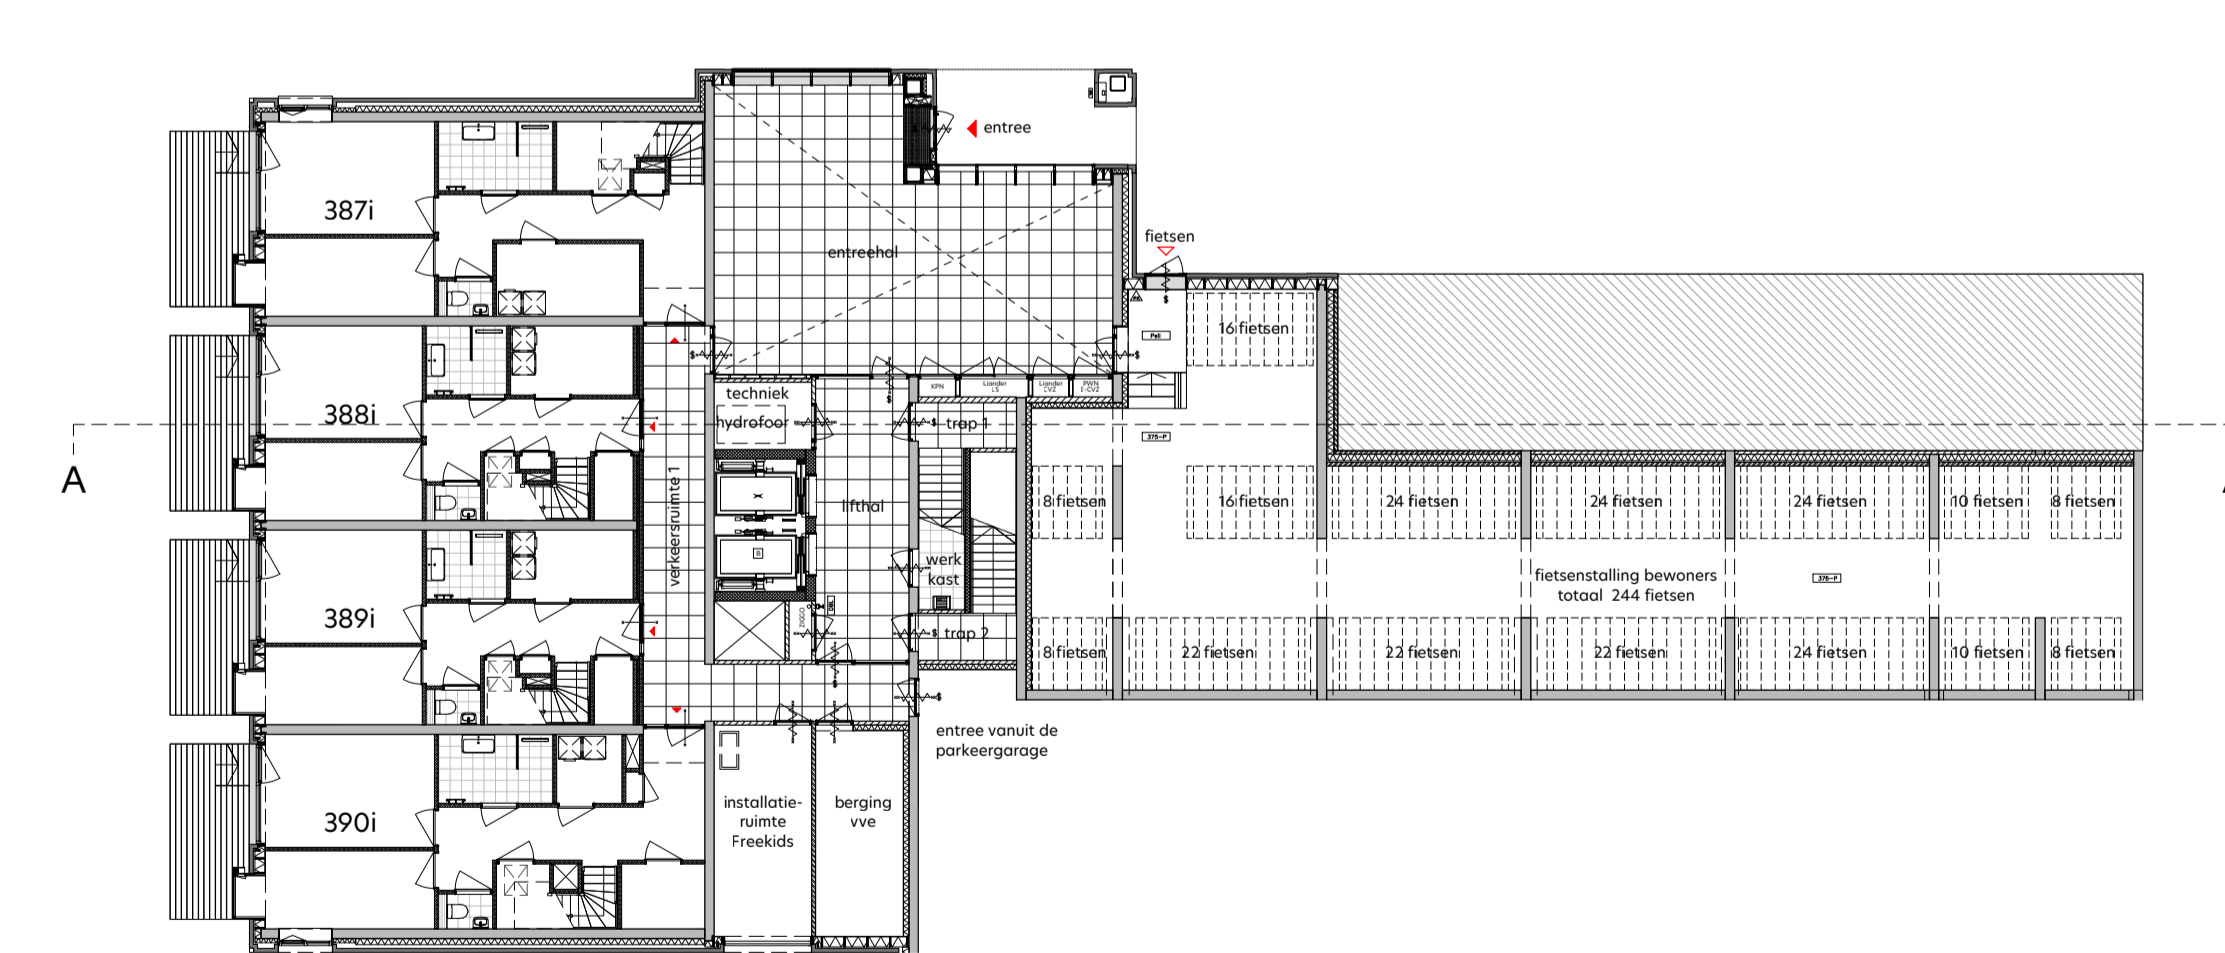

overzicht begane grond  
1: 200

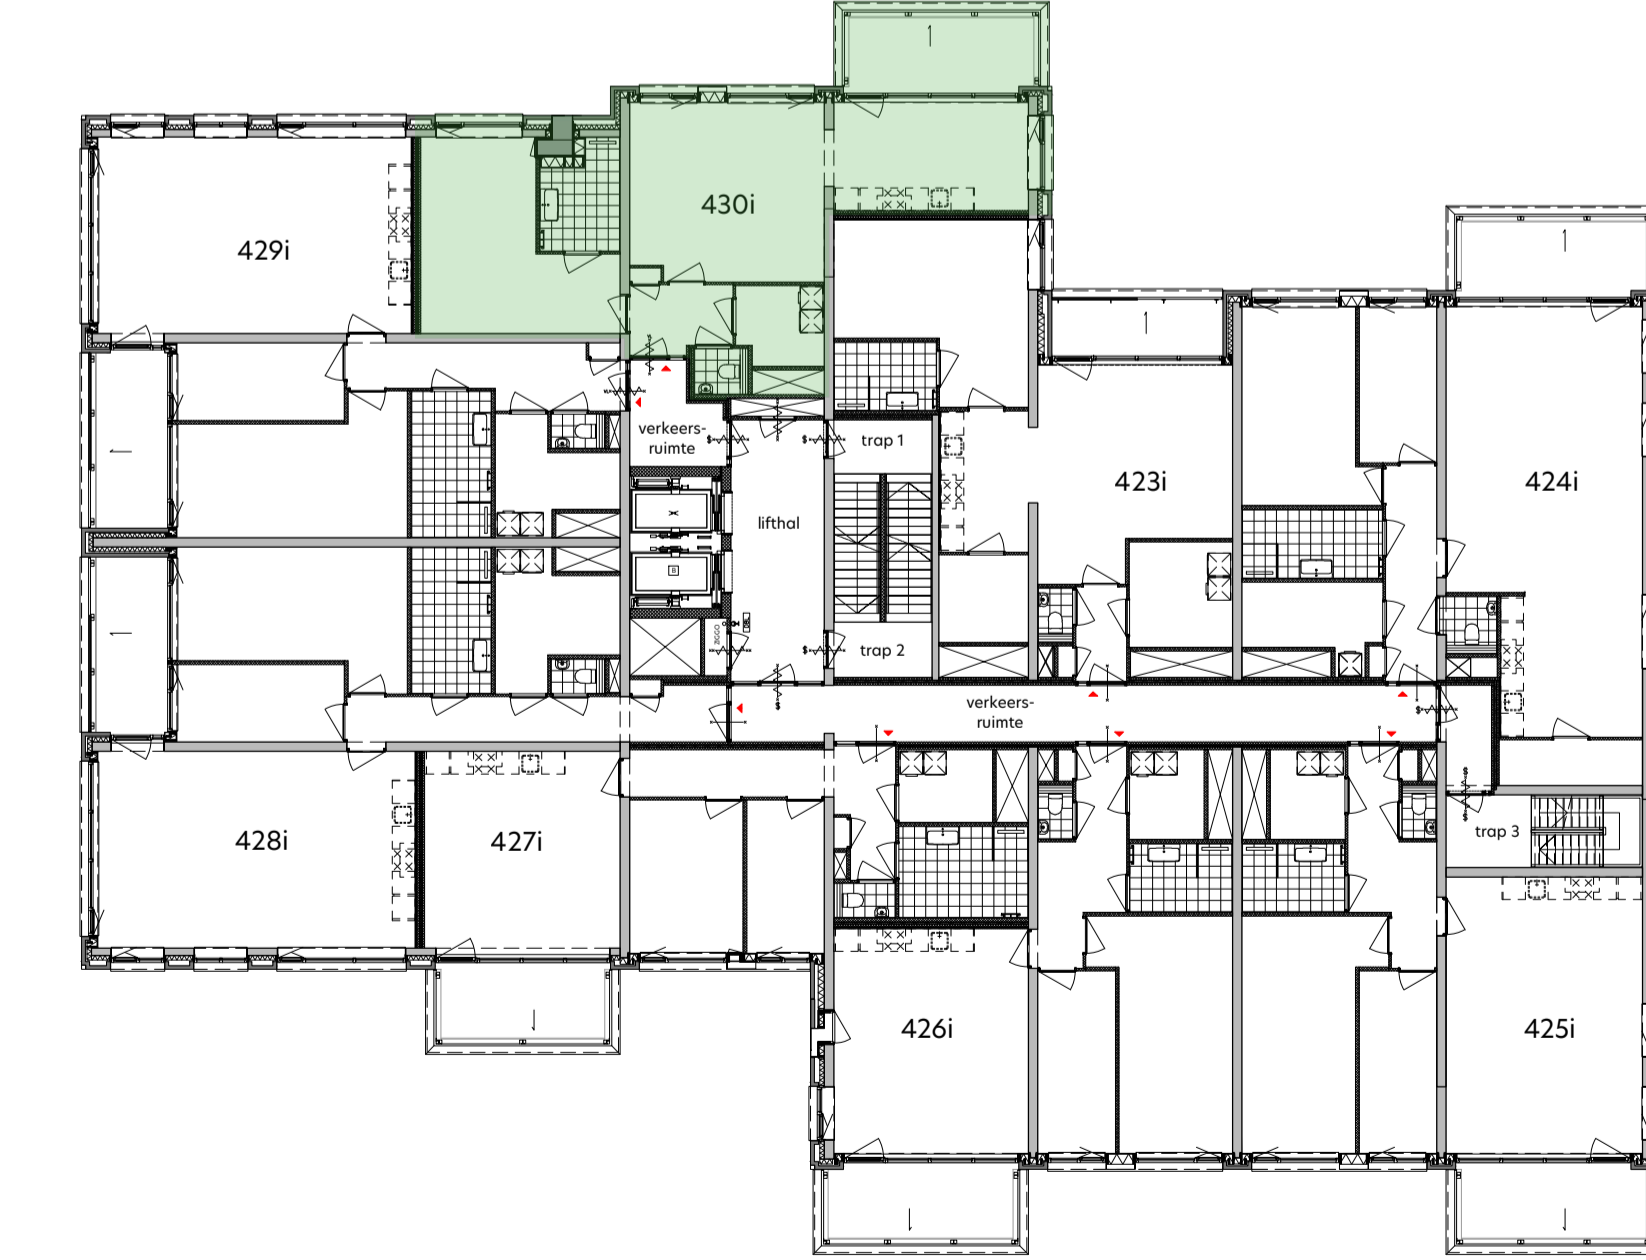

plattegrond zesde verdieping  
1: 200

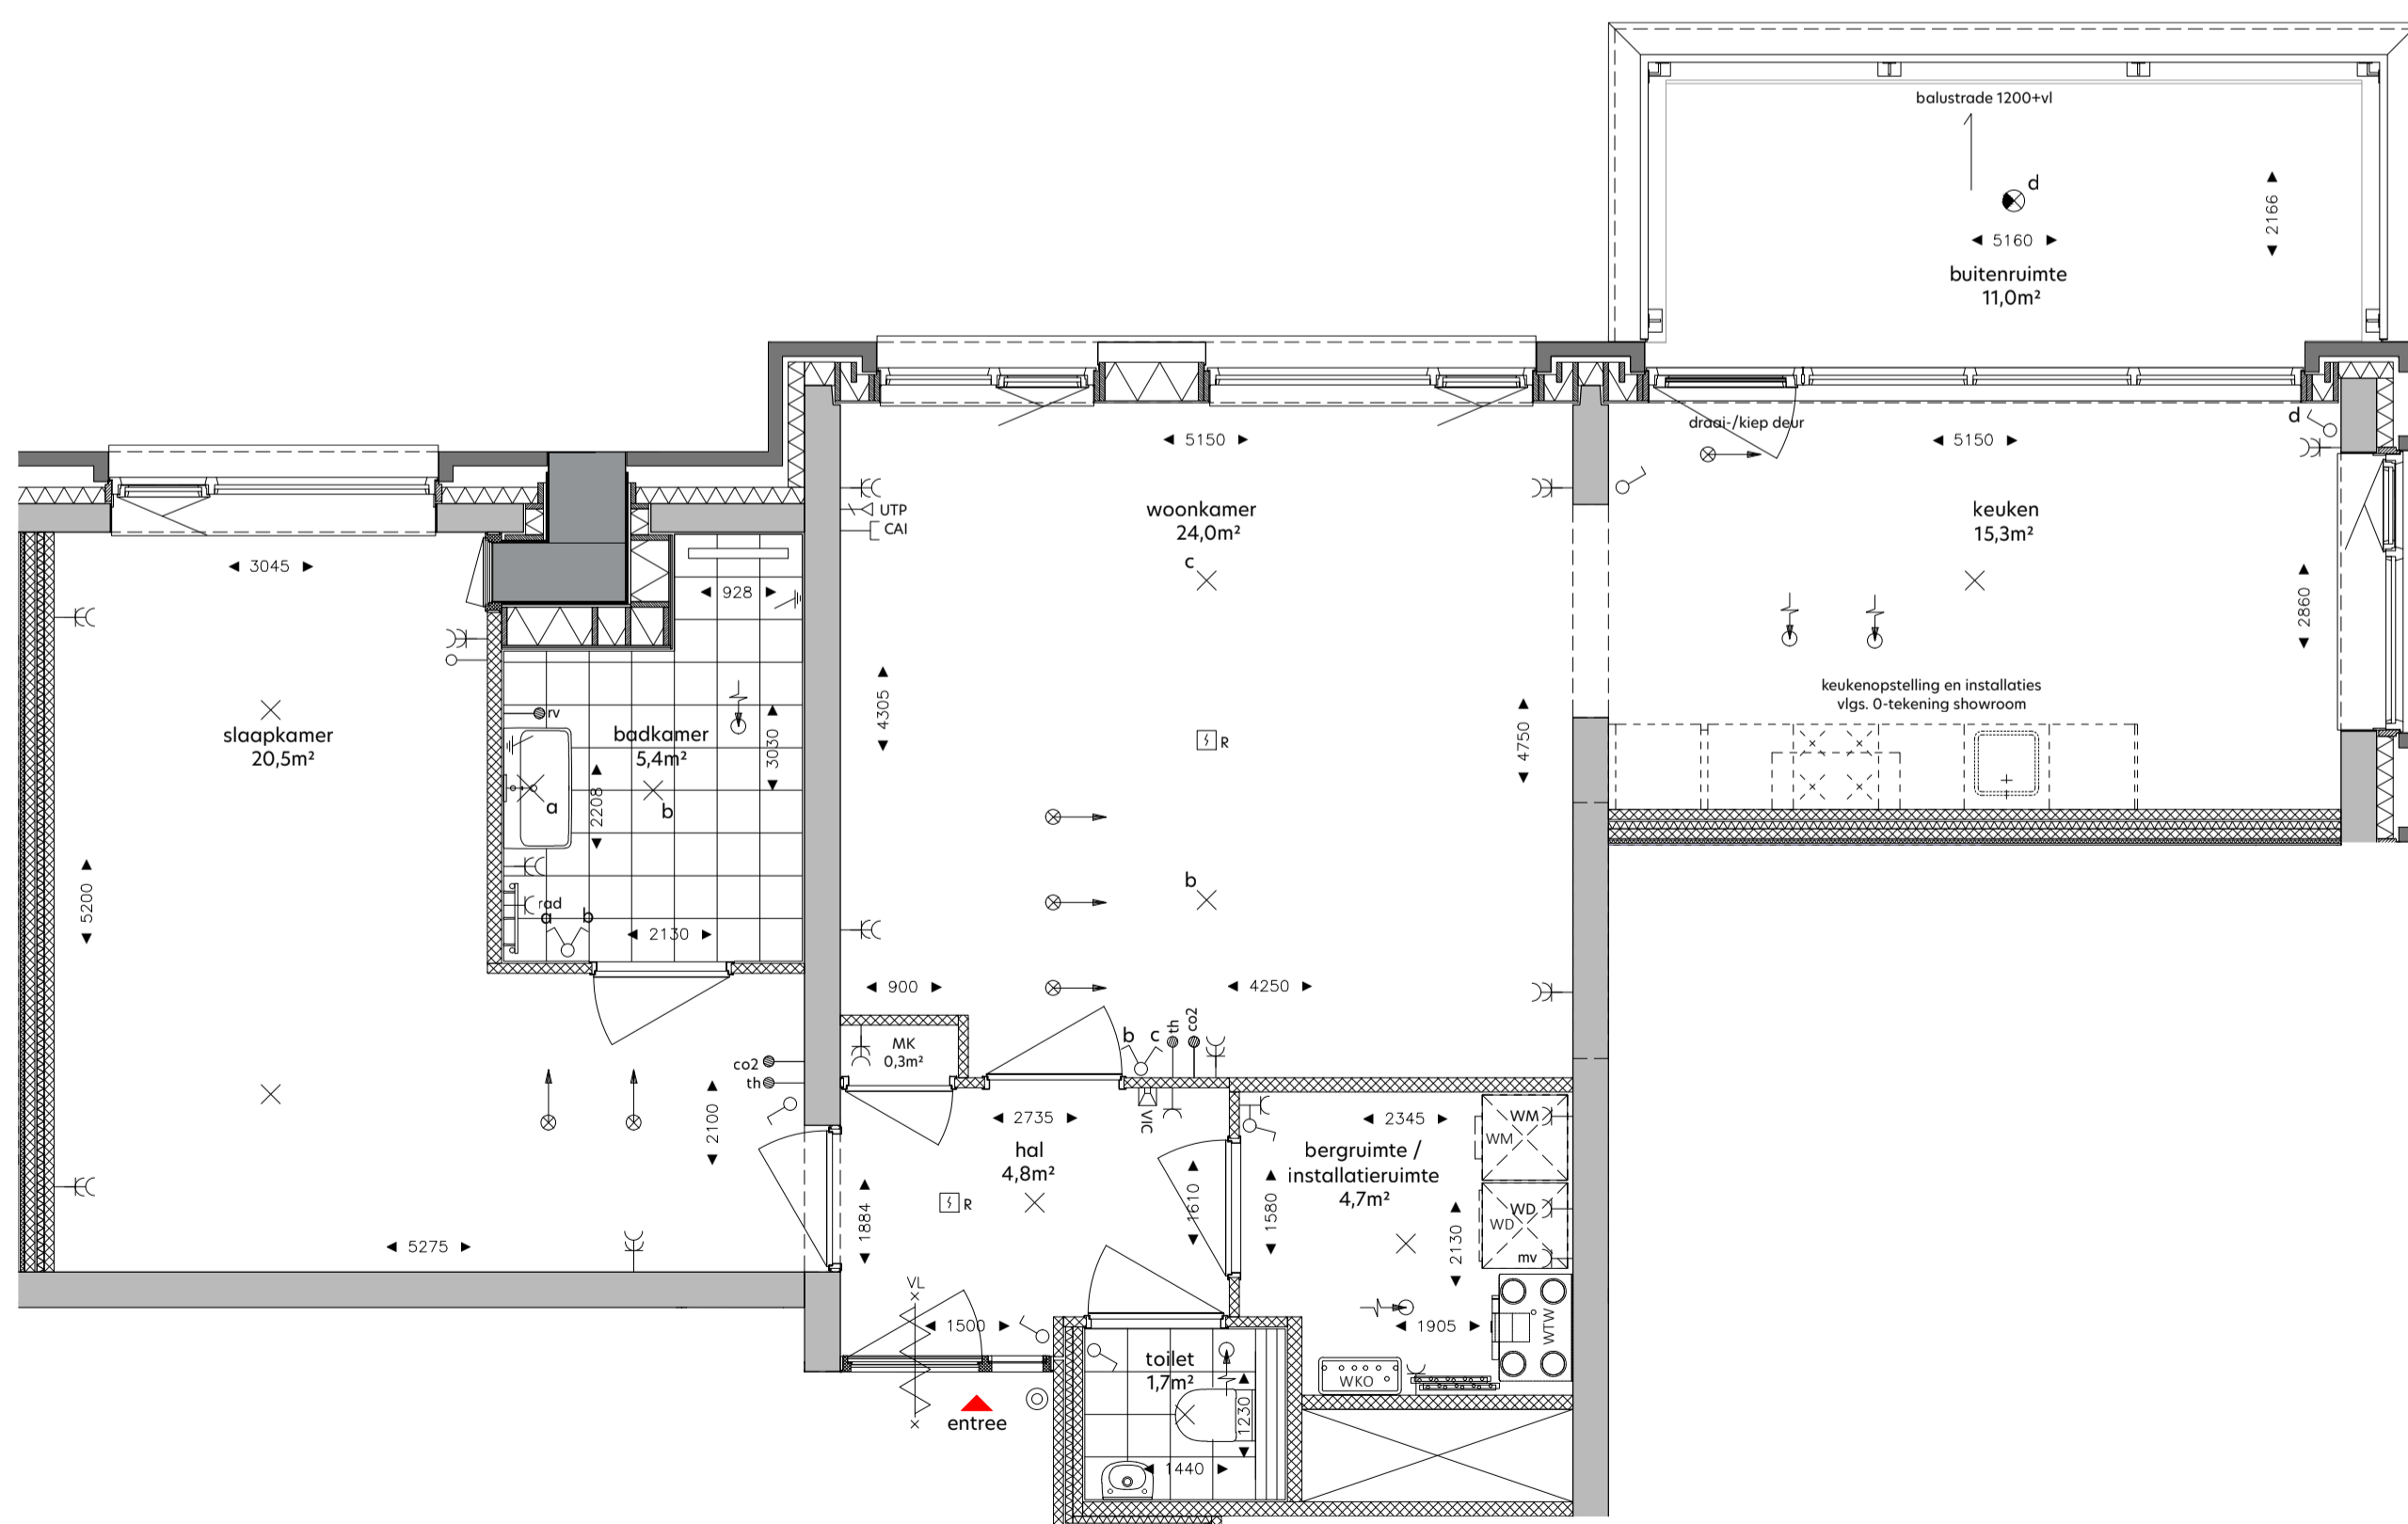

woningplattegrond  
1: 50

**RENVOOI**

de krijtstreepmethode t.b.v. de verblifruimte conform het bouwbesluit 2012

metalwerk, balustraden

beton in het-werk-gestort

prefabbeton

gasbeton

kolkaanzetten, vellingkantblokken

kolkaandstenen, lijmblokken

voorzetswand, Metal Stud

isolatie

huurtafelbouwlement

entree woning

neven entree woning

knippluk

zelfsluitende deur

brandwerende deur 30min.

brandwerende deur 30min.

brandwerende deur 30min.

zelfsluitende brandwerende deur 60min.

zelfsluitende brandwerende deur 60min.

voorzetsinrichting - rookmelder/brandmeld gestuurd

deurdrukger met vrijloopfunctie - rookmelder gestuurd

deur te openen zonder sleutel vanaf de aangegeven zijde

droge bluisleiding

brandslanghoes

draagbaar bluisstelsel - 6 liter schuim/kg poeder

vlichtaangepasde

slow-whoop

ruimte v.v. noodverlichting

brandwerlucht conform NEN-EN 81-72


SYMBOL	VERKLARING	HOOGTE
W	Werkingsbouwkundige installatie	
WV	verder vloerverwarming	
WV	opstelplaats wasmachine	
WV	opstelplaats wasdroger	
WV	WTV unit	
WV	afleverzet WKO	
WV	WTV afslag	
WV	WTV inblaas	
E	Elektronische installatie	
E	enkeelpolige schakelaar	1050
E	enkeelpolige schakelaar - toilet	1350
E	serieschakelaar	1050
E	wandschakelaar	1050
E	combi schakelaar/wandcontactdoos 1v+ra	1050
E	wandcontactdoos 1v+ra	300
E	wandcontactdoos 2v+ra	300
E	wandcontactdoos 1v+ra tlv wasmachine	1850
E	wandcontactdoos 1v+ra tlv wasdroger	1850
E	plafondlichtpunt	in plafond
E	centrali aansluit	700
E	wandlichtpunt buitenverlichting	1800
E	wandlichtpunt buitenverlichting - incl. armatuur	1800
E	plafondlichtpunt buitenverlichting - incl. armatuur	
Z	Zwakstroom & beveiligings installatie	
Z	aansluitpunt bedraad tlv CAI	300
Z	aansluitpunt bedraad LTP CAI tlv data RJ45 wcd	300
Z	aansluitpunt loos voorzien van ofdeksplaat	300
Z	bedrukker	1050
Z	rookmelder (gekoppeld)	in plafond
Z	video-intercom toestel	1500
E	Elektra voorzieningen t.b.v. van W-installatie	
E	co2 detector tlv sturing WTV	1275
E	aansluitpunt tlv thermostaat	1500
E	aansluitpunt tlv vocht sensor (badkamer)	1500
E	wandcontactdoos 1v+ra tlv mechanische ventilatie	n.l.b.
E	wandcontactdoos 1v+ra tlv badkamer radiator	600

**DISCLAIMER**

Deze tekening is nauwkeurig en met zorg samengesteld, maar blijft een momentopname tijdens het dynamische proces van ontwikkelen en bouwen. Hierdoor zijn wijzigingen voorbehouden. Voorbehouden hebben onder meer betrekking op:

- wijzigingen voortvloeiend uit de eisen van de overheid en/of nutsbedrijven;
- wijzigingen van constructies;
- het verloop van kanalen, leidingen en posities van schachten;
- de plaats van en het aantal lichtpunten, schakelaars, wandcontactdozen, ventilatievoorzieningen en overige installatieonderdelen;
- het kleur- en materiaalgebruik;
- de definitieve invulling van de woonomgeving.

De maten in de tekening zijn 'circa' maten. Hieraan kunnen geen rechten worden ontleend.

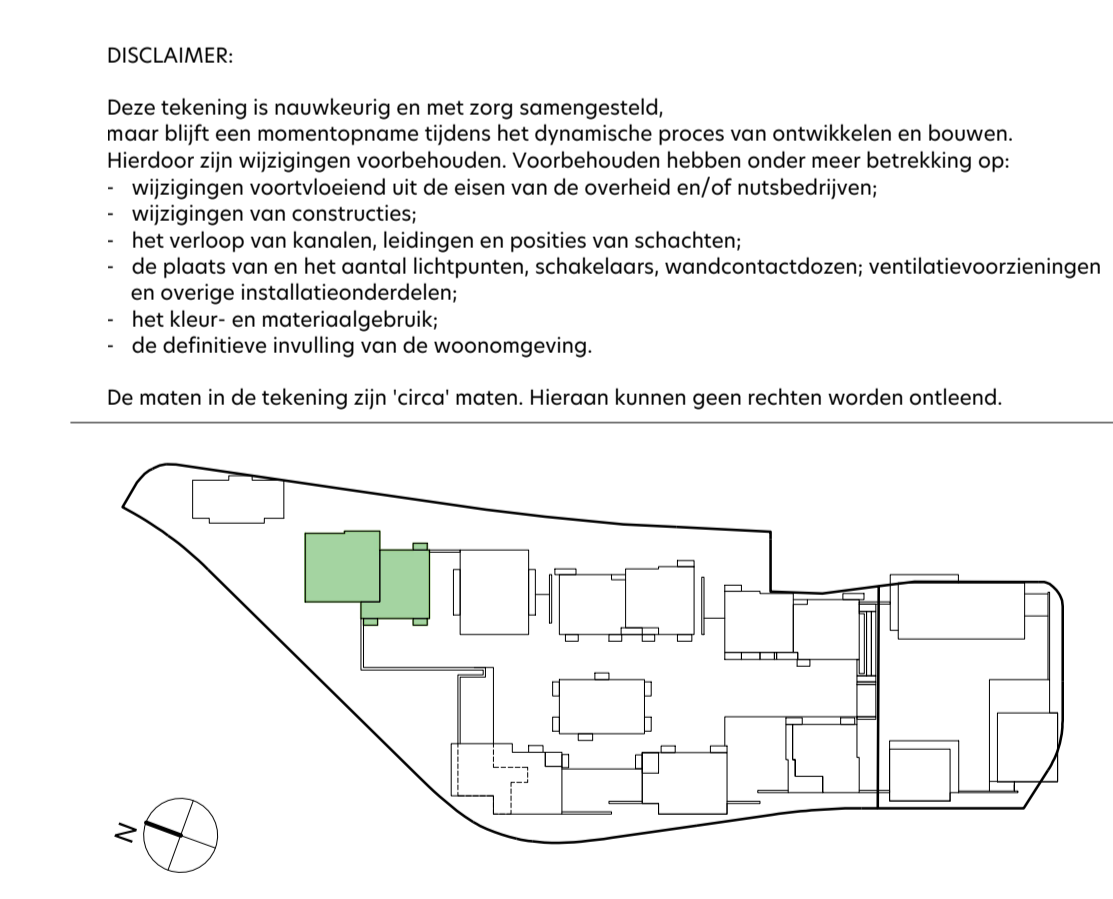

onderwerp: **De Ruyter**

formaat: **A1 +**

datum: **12.05.2022**

tekeningsnummer: **I-6-430**

bouwnummer: **430i**

schaal: **1:50 / 1:200**

gewijzigd:

fase: **Verkoop**

status: **DEFINITIEF**

