


gevelaanzicht Noord-Oost  
1: 200

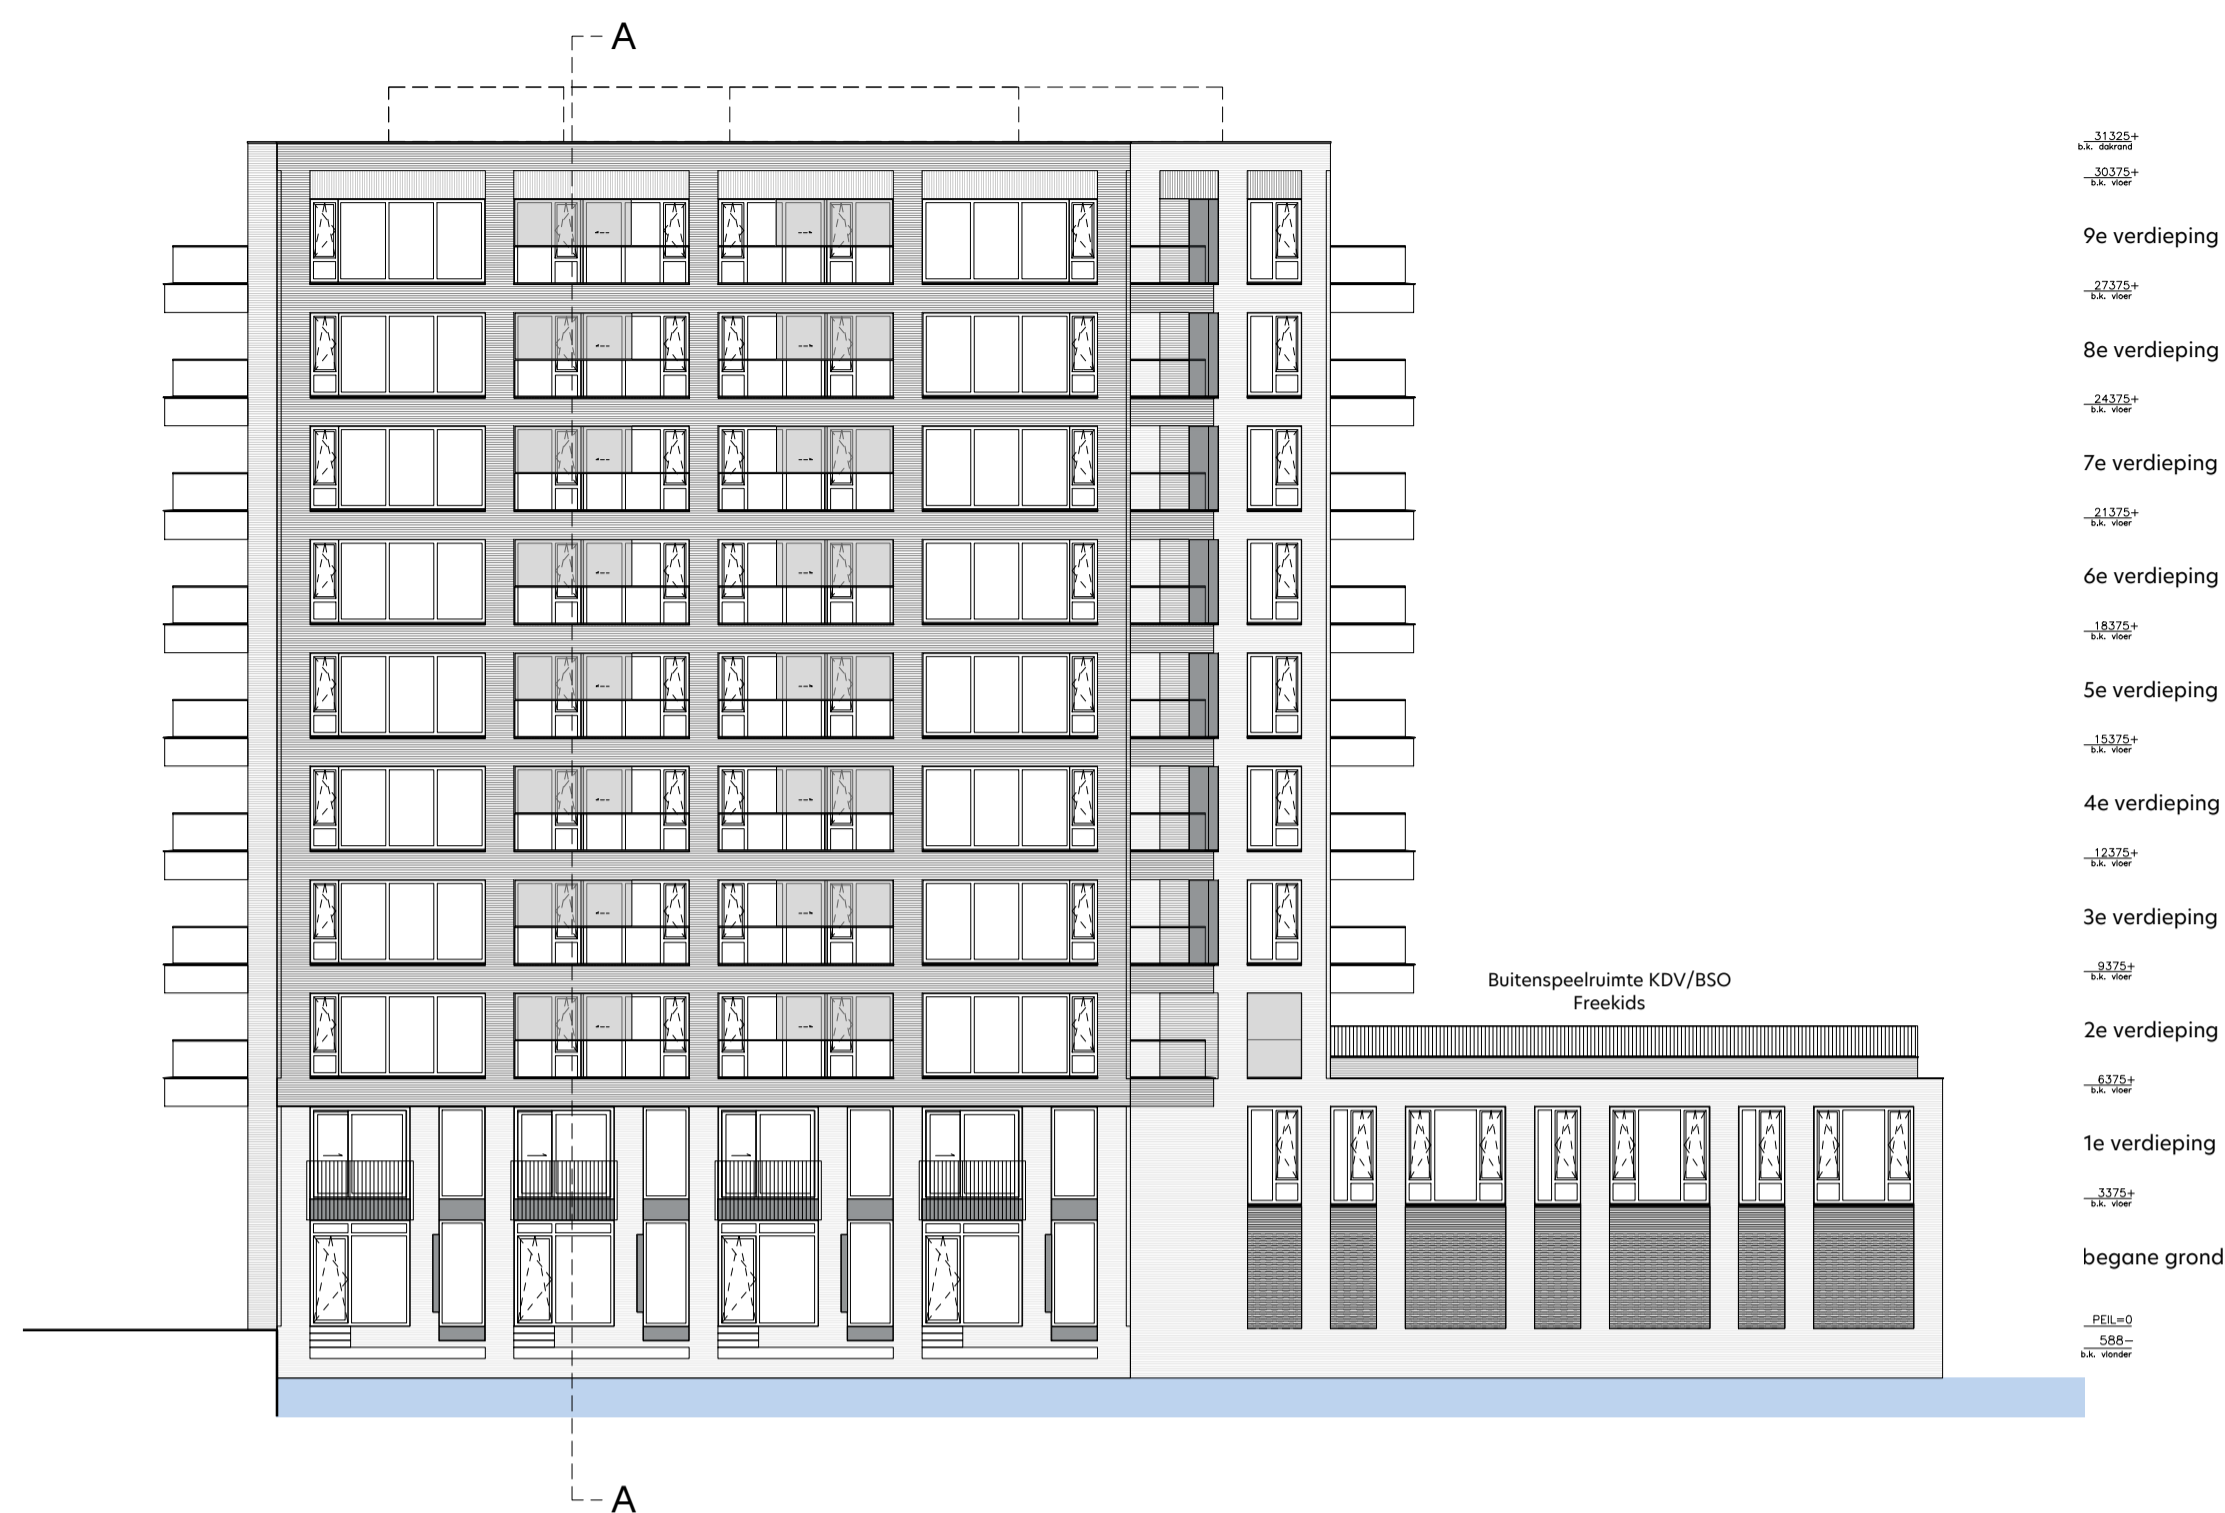


gevelaanzicht Noord-West  
1: 200




gevelaanzicht Zuid-West  
1: 200




gevelaanzicht Zuid-Oost  
1: 200

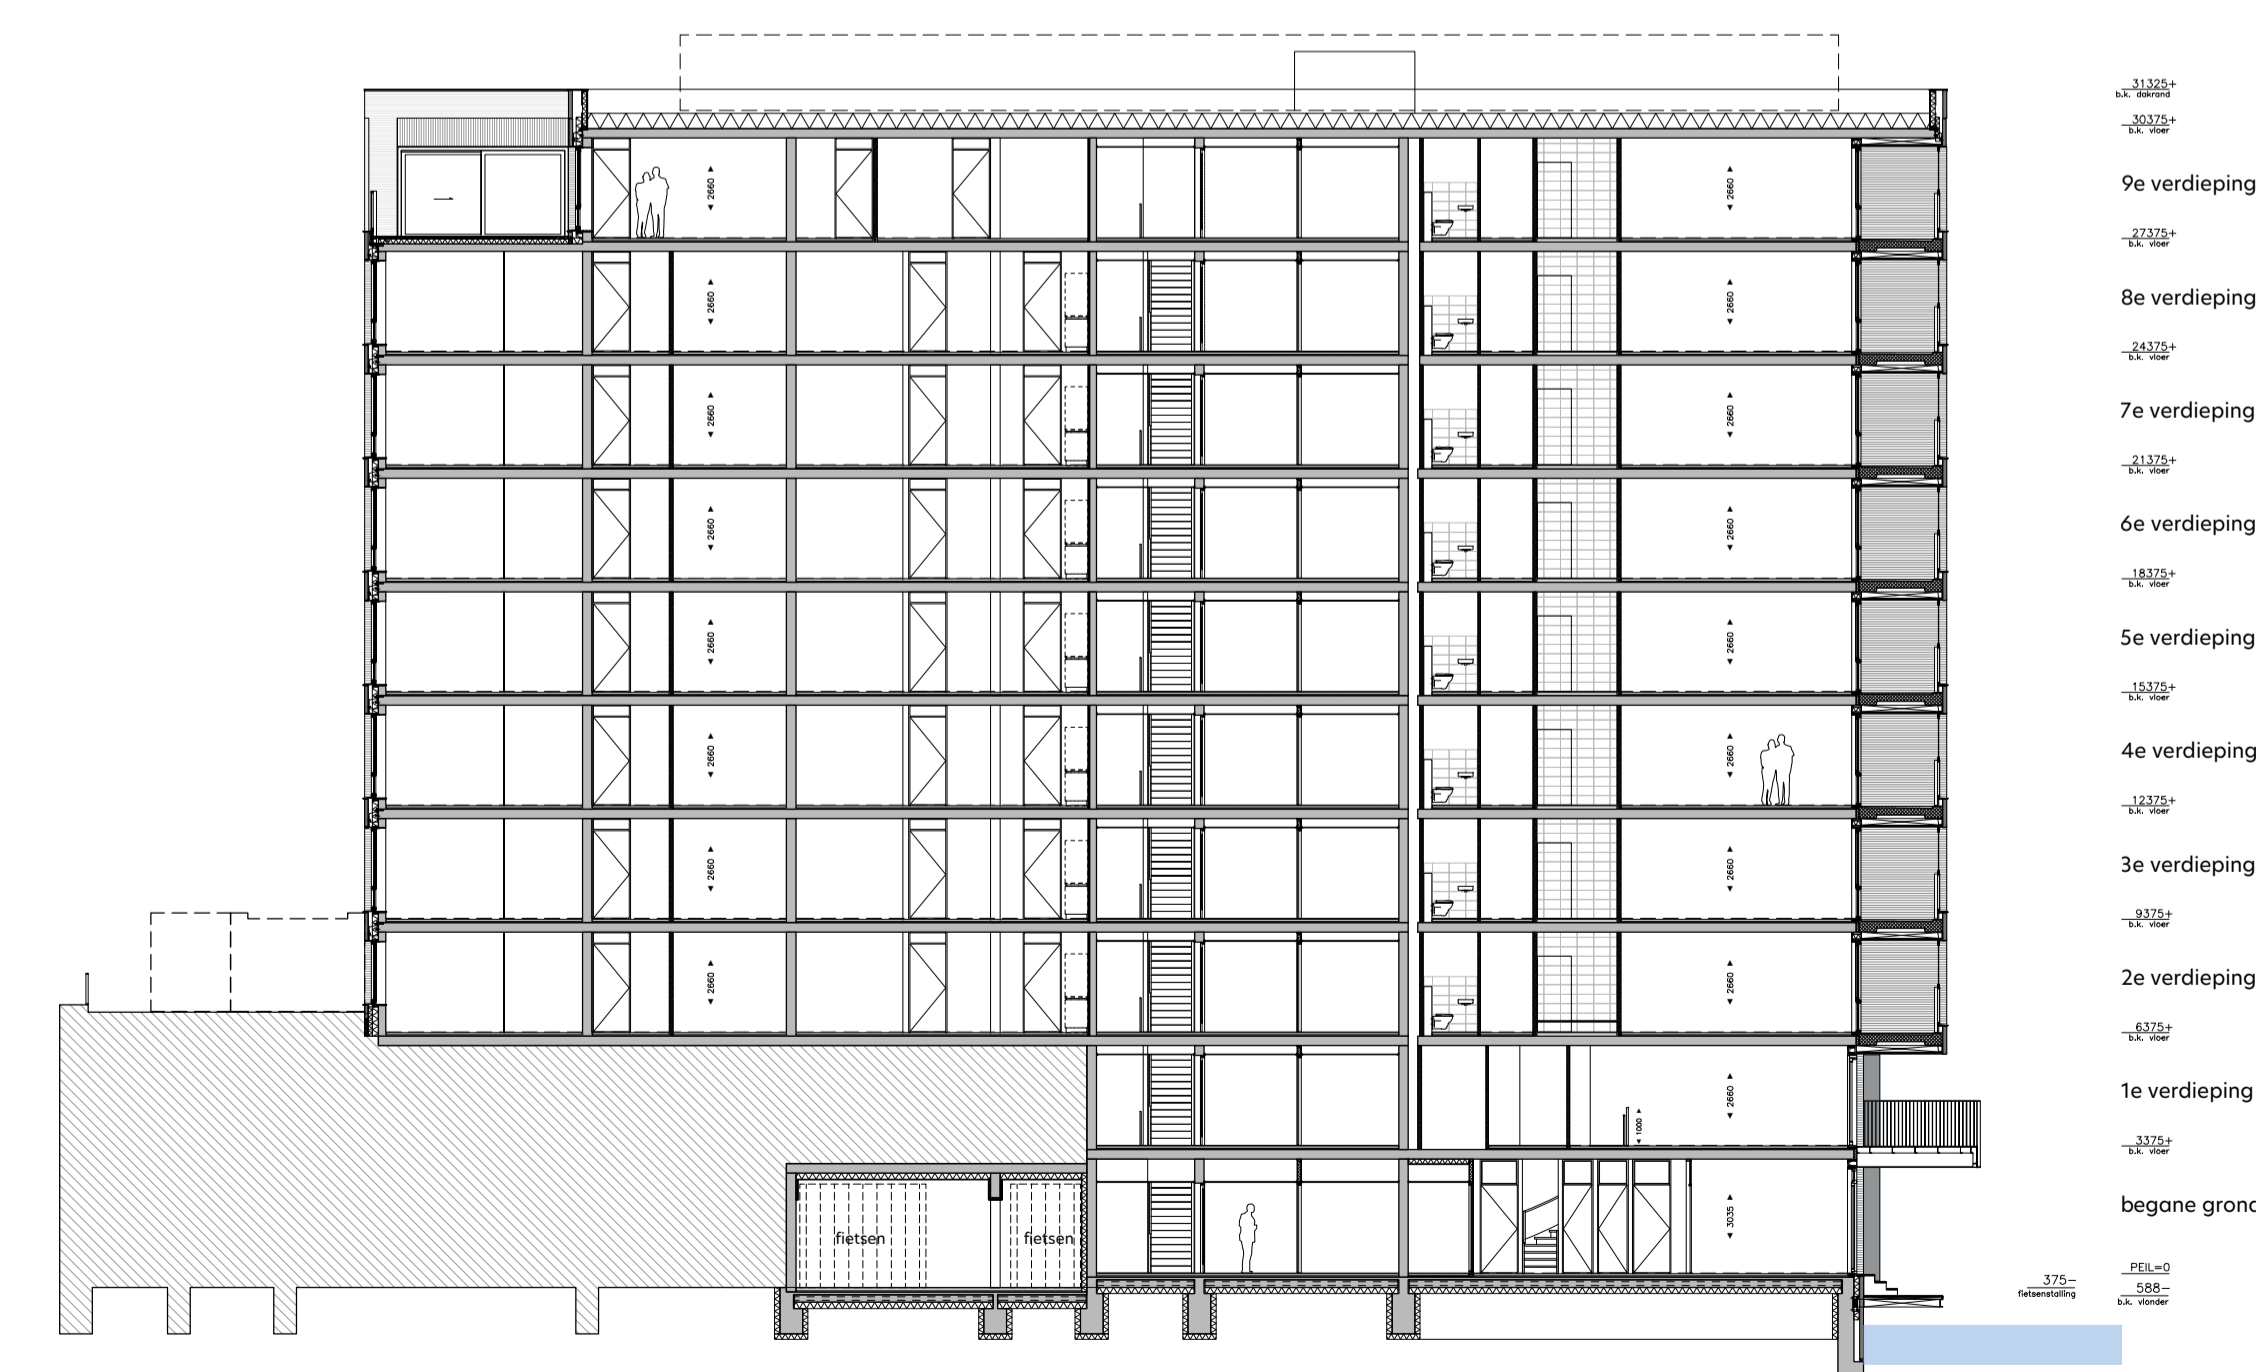


doorsnede A-A  
1: 200

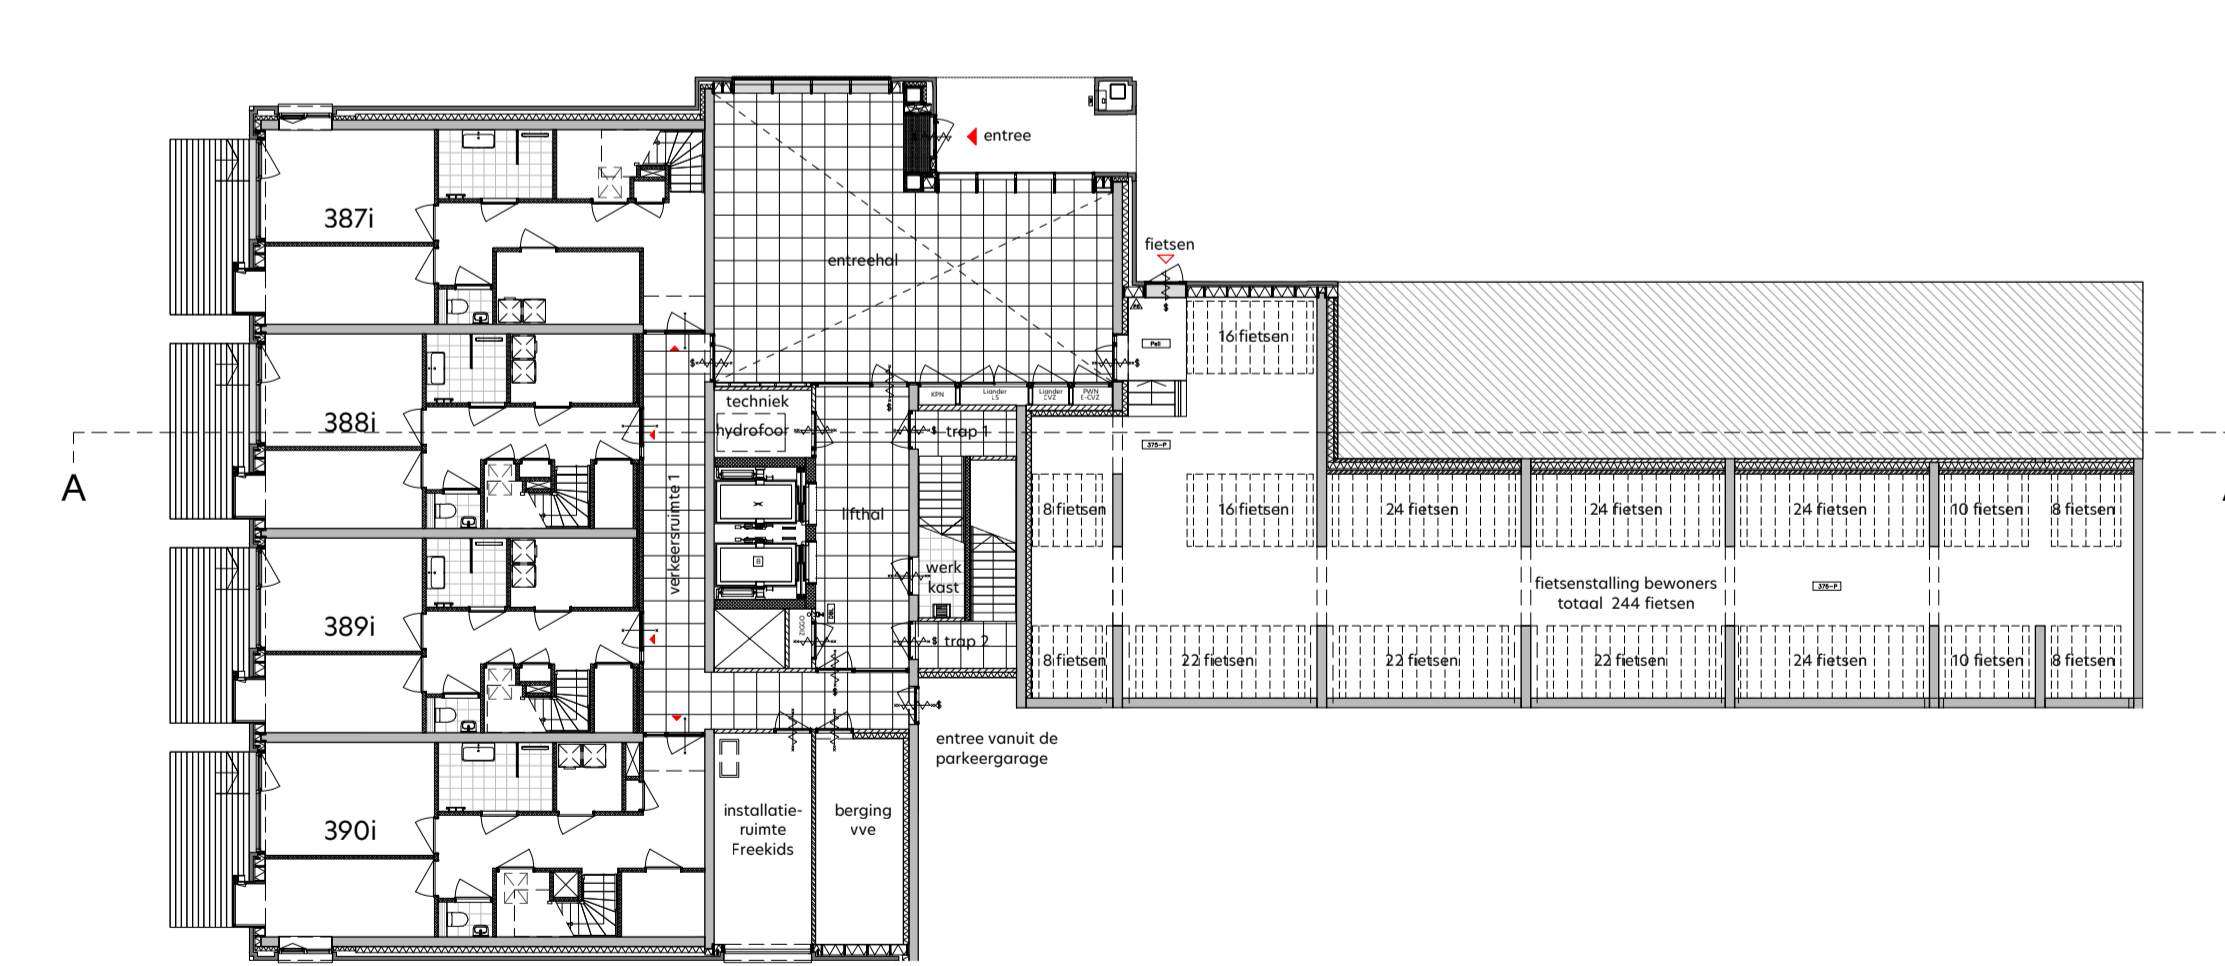

overzicht begane grond  
1: 200

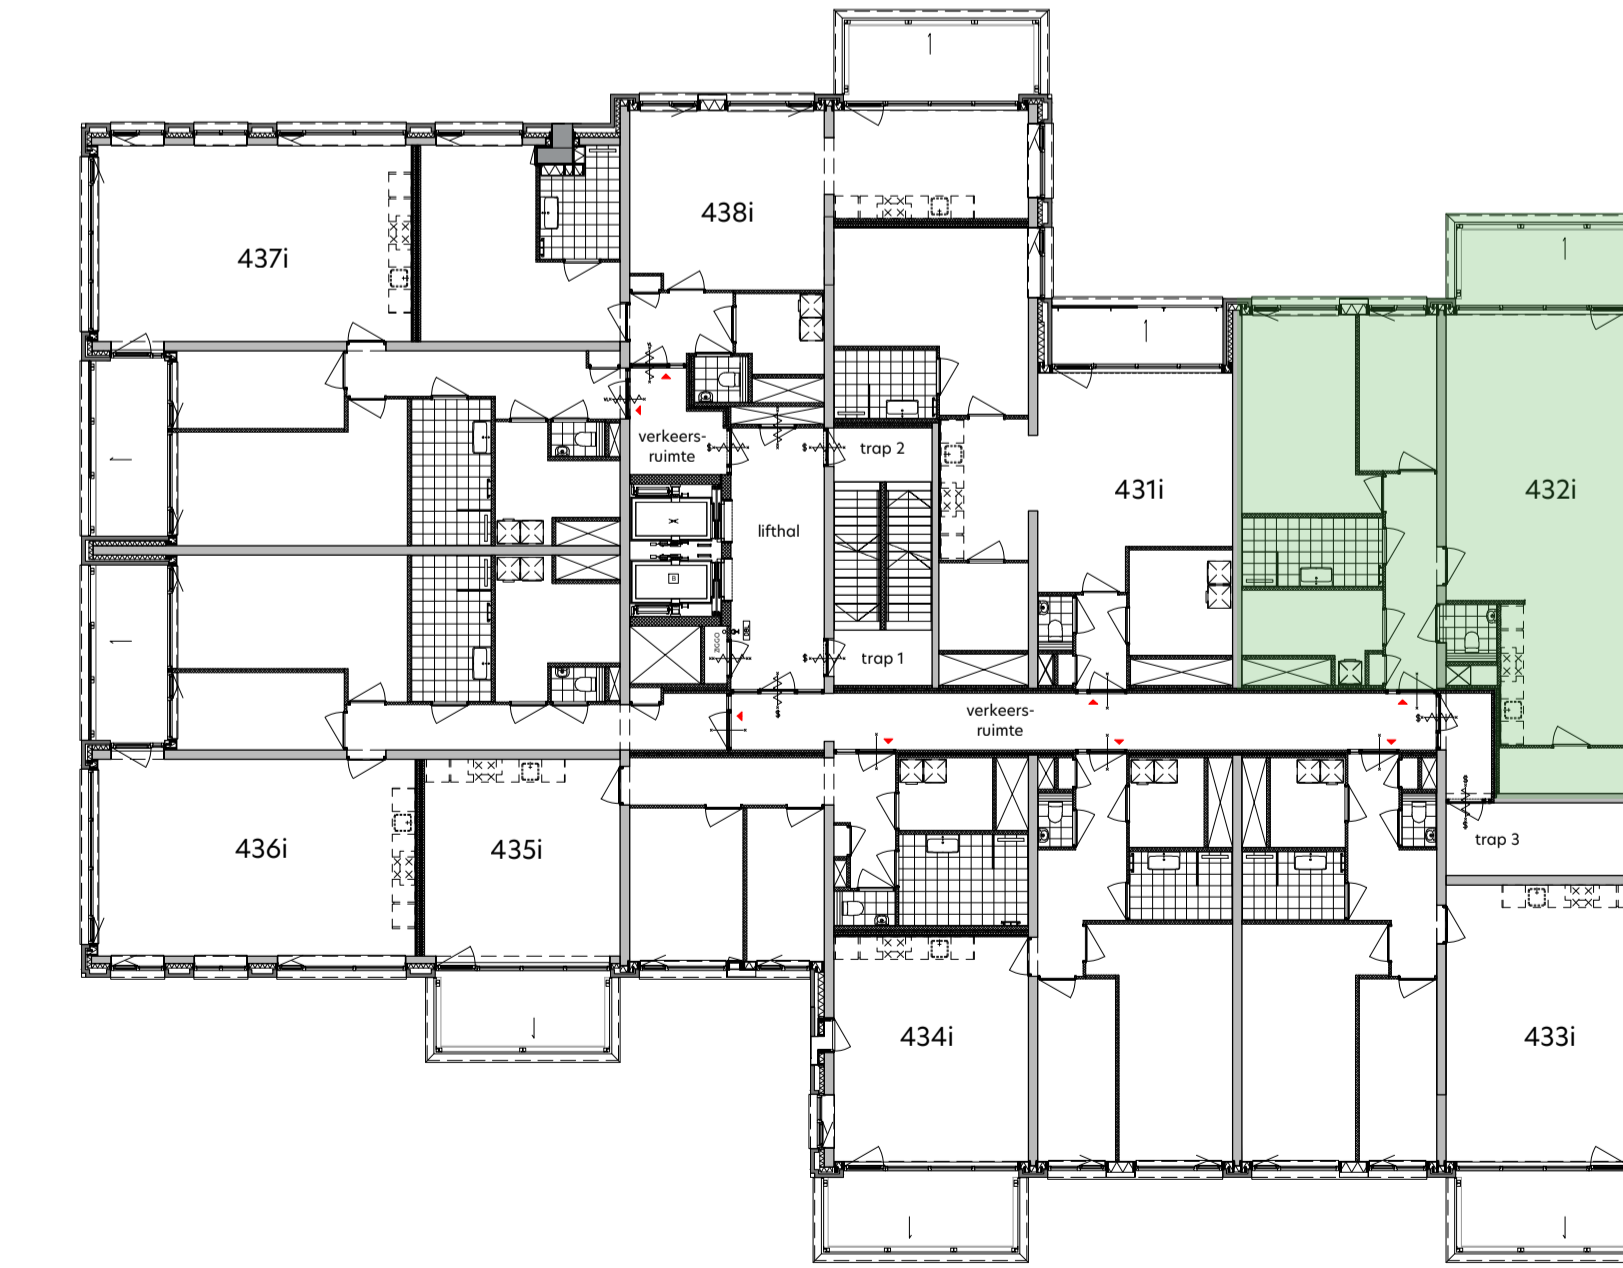

plattegrond zevende verdieping  
1: 200

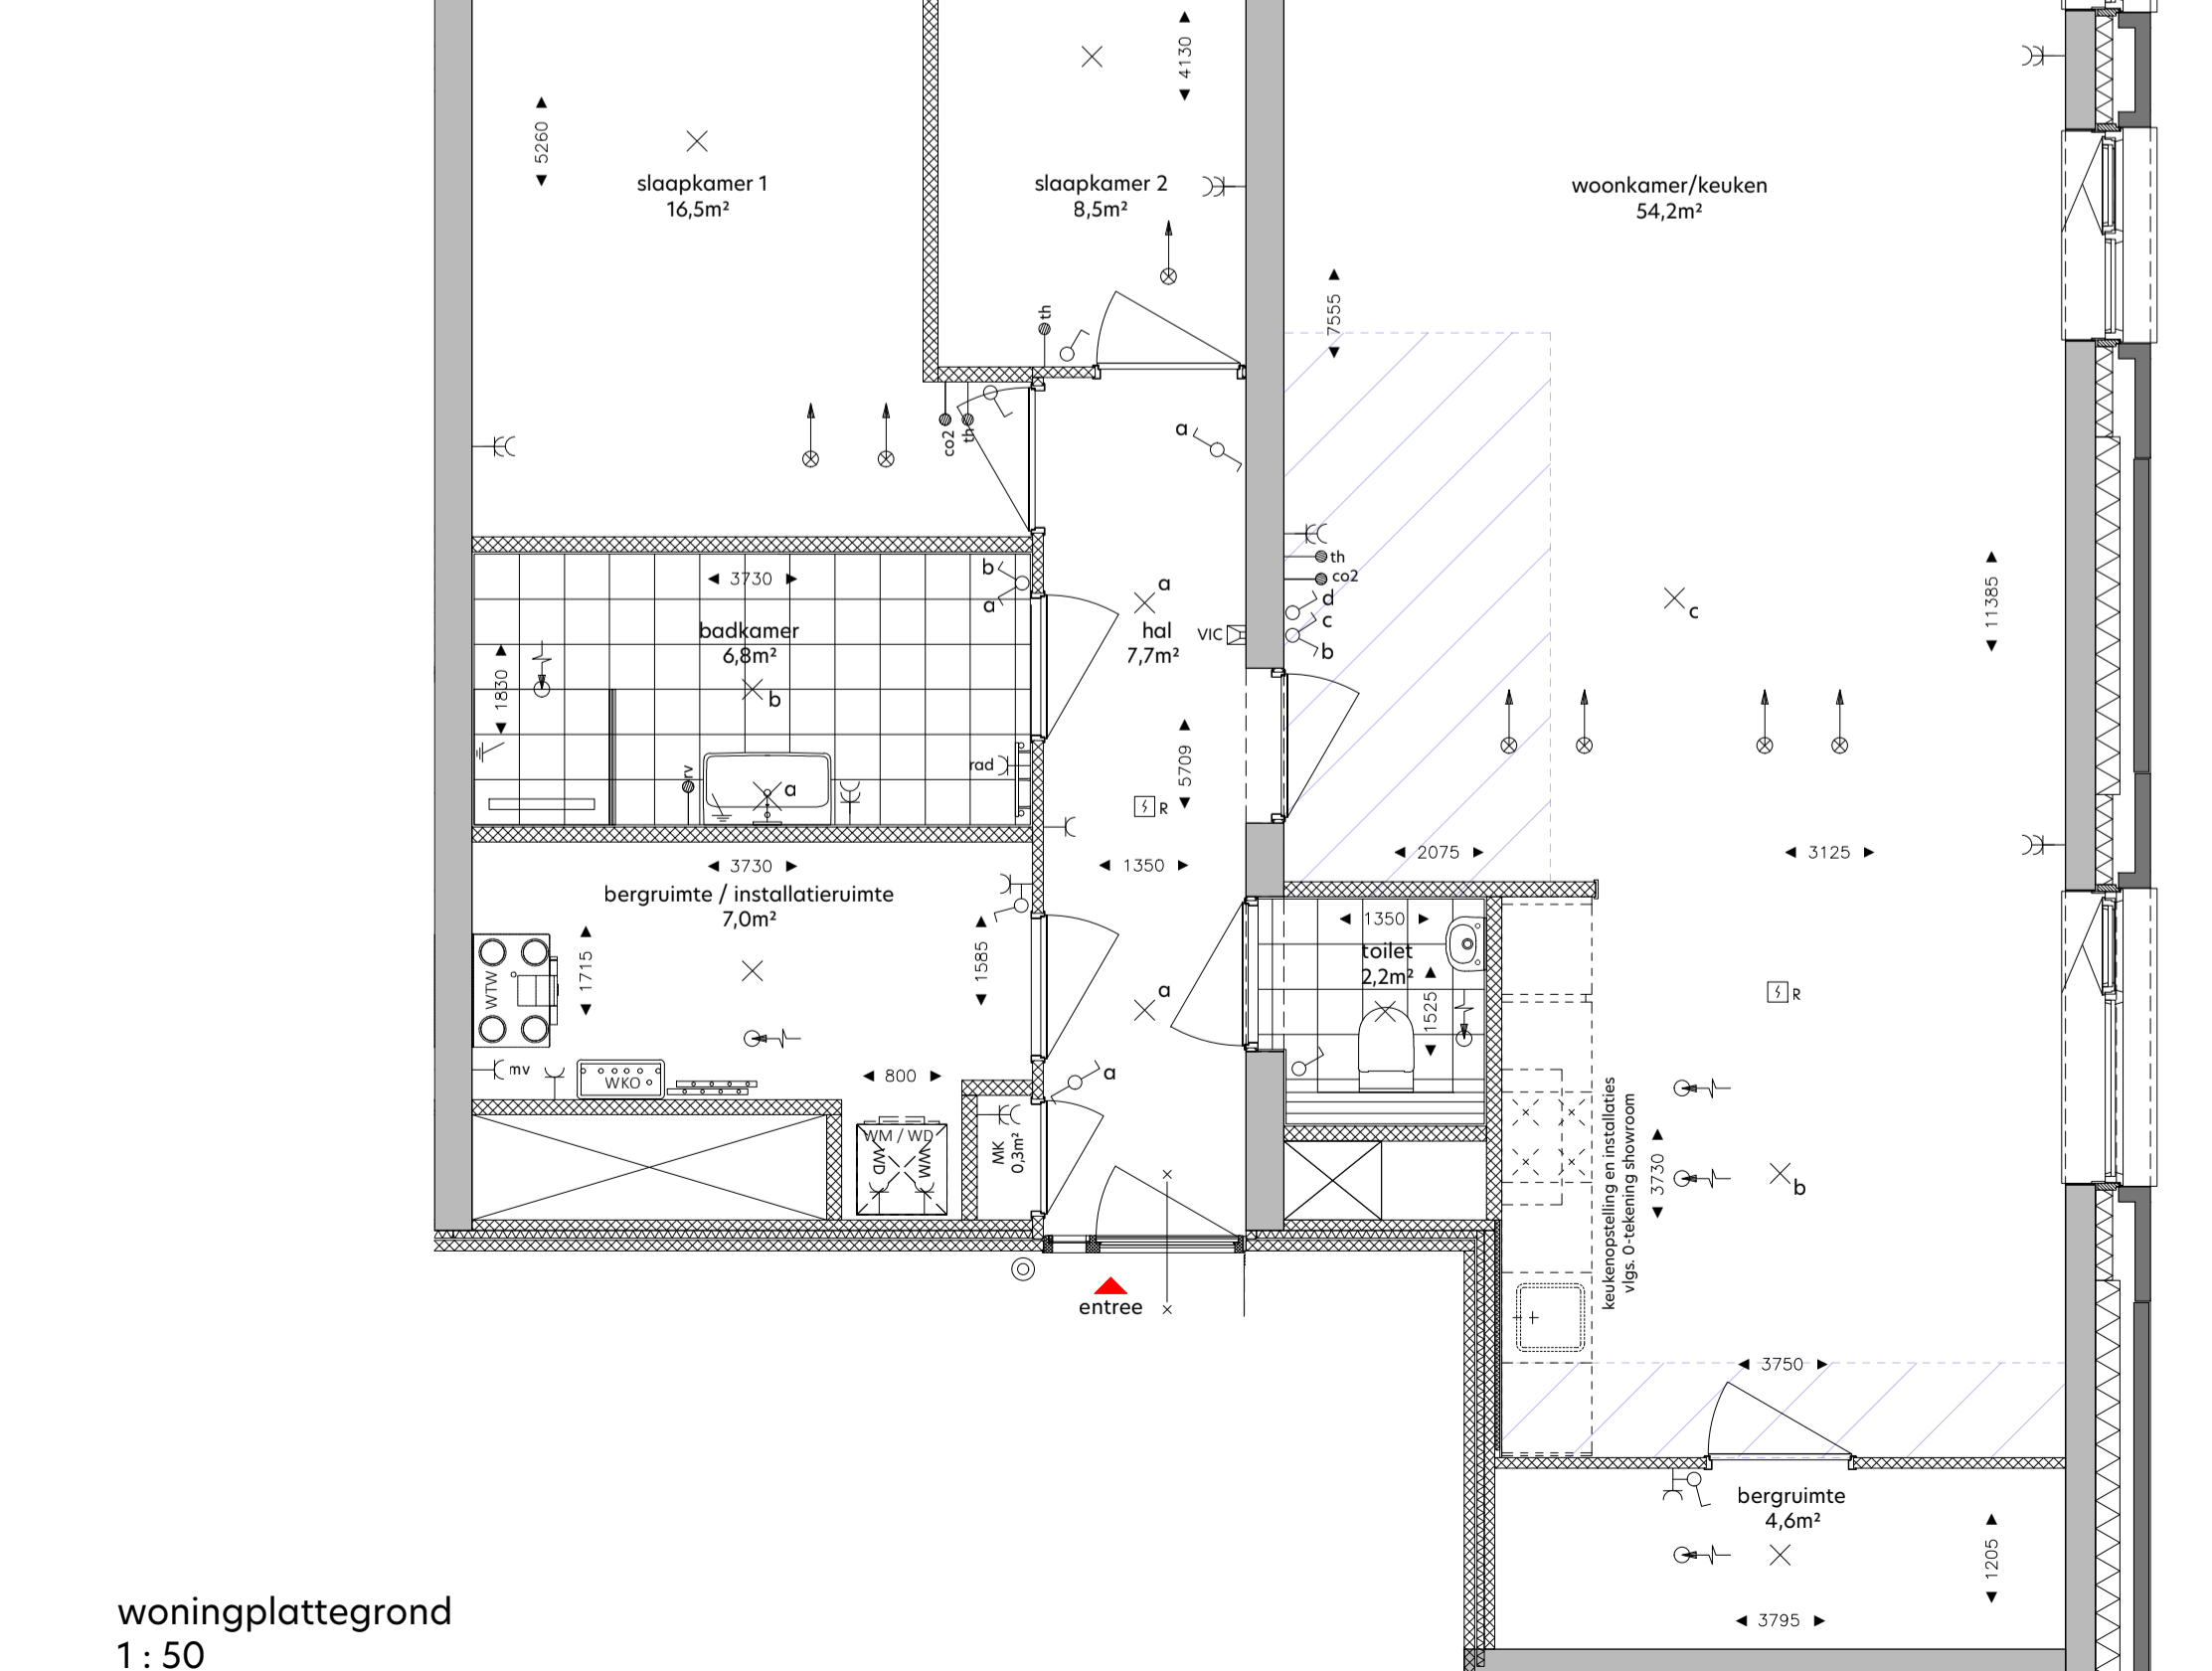

woningplattegrond  
1: 50

**RENVOOI**

de krijtstreepmethode t.b.v. de verblifruimte conform het bouwbesluit 2012  
 metaalwerk, balustraden

beton in het-werk-gestort  
 prefabbeton  
 gasbeton  
 kalkzandsteen, vellingkantblokken  
 kalkzandsteen, lijmblokken  
 voorzetwand, Metal Stud  
 isolatie  
 huurtafelbouwelement  
 entree woning  
 knippluk  
 zelfsluitende deur  
 brandwerende deur 30min.  
 brandwerende deur 30min.  
 zelfsluitende brandwerende deur 30min.  
 zelfsluitende brandwerende deur 60min.  
 zelfsluitende brandwerende deur 20min.  
 voorzetinrichting - rookmelder/brandmeld gestuurd  
 deurdranger met vrijloopfunctie - rookmelder gestuurd  
 deur te openen zonder sleutel vanaf de aangegeven zijde  
 droge bluisleiding  
 brandingshulp  
 draagbaar blusmiddel - 6 liter schuim/kg poeder  
 vluchtweggeleiding  
 slow-whoop  
 ruimte v.v. noodverlichting  
 brandwerlft conform NEN-EN 81-72

**SYMBOL**

**VERKLARING**

Werktuigbouwkundige installatie

verder vloerverwarming  
 opstelplaats wasmachine  
 opstelplaats wasdroger  
 WTW unit  
 afleverzet WKO  
 WTW afslag  
 WTW inblaas

**HOOGTE**

Elektronische installatie

enkeelpolige schakelaar 1050  
 enkelepolige schakelaar - toilet 1350  
 serieschakelaar 1050  
 wandschakelaar 1050  
 combi schakelaar/wandcontactdoos 1v+ra 300  
 wandcontactdoos 1v+ra 1050  
 wandcontactdoos 2v+ra 300  
 wandcontactdoos 1v+ra tlv wasmachine 1050  
 wandcontactdoos 1v+ra tlv wasdroger 1050  
 in plafond 700  
 wandlichtpunt buitenverlichting 1800  
 wandlichtpunt buitenverlichting - incl. armatuur 1800  
 plafondlichtpunt buitenverlichting - incl. armatuur 1800  
 plafondlichtpunt buitenverlichting - incl. armatuur 1800

Zwakstroom & beveiligings installatie

aansluitpunt bedraad tlv CAI 300  
 aansluitpunt bedraad LTP CA16 tlv data RJ45 wcd 300  
 aansluitpunt loos voorzien van ofdeklap 300  
 belddrukker 1050  
 rookmelder (gekoppeld) in plafond 1500  
 video-intercom toestel 1500

Elektra voorzieningen t.b.v. van W-installatie


col-detecter tlv sturing WTW 1275  
 aansluitpunt tlv thermostaat 1500  
 aansluitpunt tlv vocht sensor (badkamer) 1500  
 wandcontactdoos 1v+ra tlv mechanische ventilatie n.l.b.  
 wandcontactdoos 1v+ra tlv badkamer radiator 600

**DISCLAIMER**

Deze tekening is nauwkeurig en met zorg samengesteld, maar blijft een momentopname tijdens het dynamische proces van ontwikkelen en bouwen. Hierdoor zijn wijzigingen voorbehouden. Voorbehouden hebben onder meer betrekking op:

- wijzigingen voortvloeiend uit de eisen van de overheid en/of nutsbedrijven;
- wijzigingen van constructies;
- het verloop van kanalen, leidingen en posities van schakelaars;
- de plaats van en het aantal lichtpunten, schakelaars, wandcontactdozen, ventilatievoorzieningen en overige installatieonderdelen;
- het kleur- en materiaalgebruik;
- de definitieve invulling van de woonomgeving.

De maten in de tekening zijn 'circa' maten. Hieraan kunnen geen rechten worden ontleend.

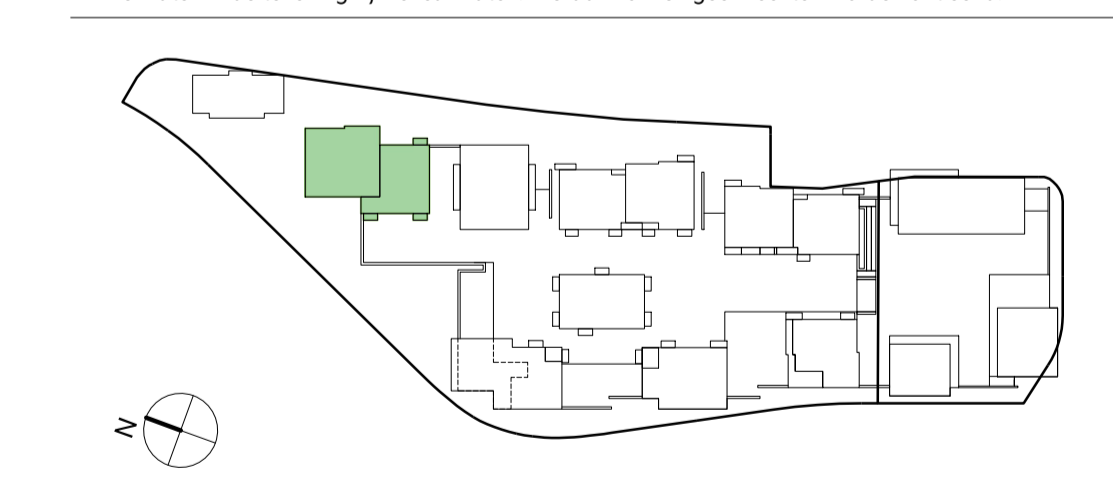

onderwerp: **De Ruyter** bouwnummer: **432i** fase: **Verkoop**

formaat: **A1 +** schaal: **1:50 / 1:200** status: **DEFINITIEF**

datum: **12.05.2022** gewijzigd: -

tekeningsnummer: **I-7-432**

