


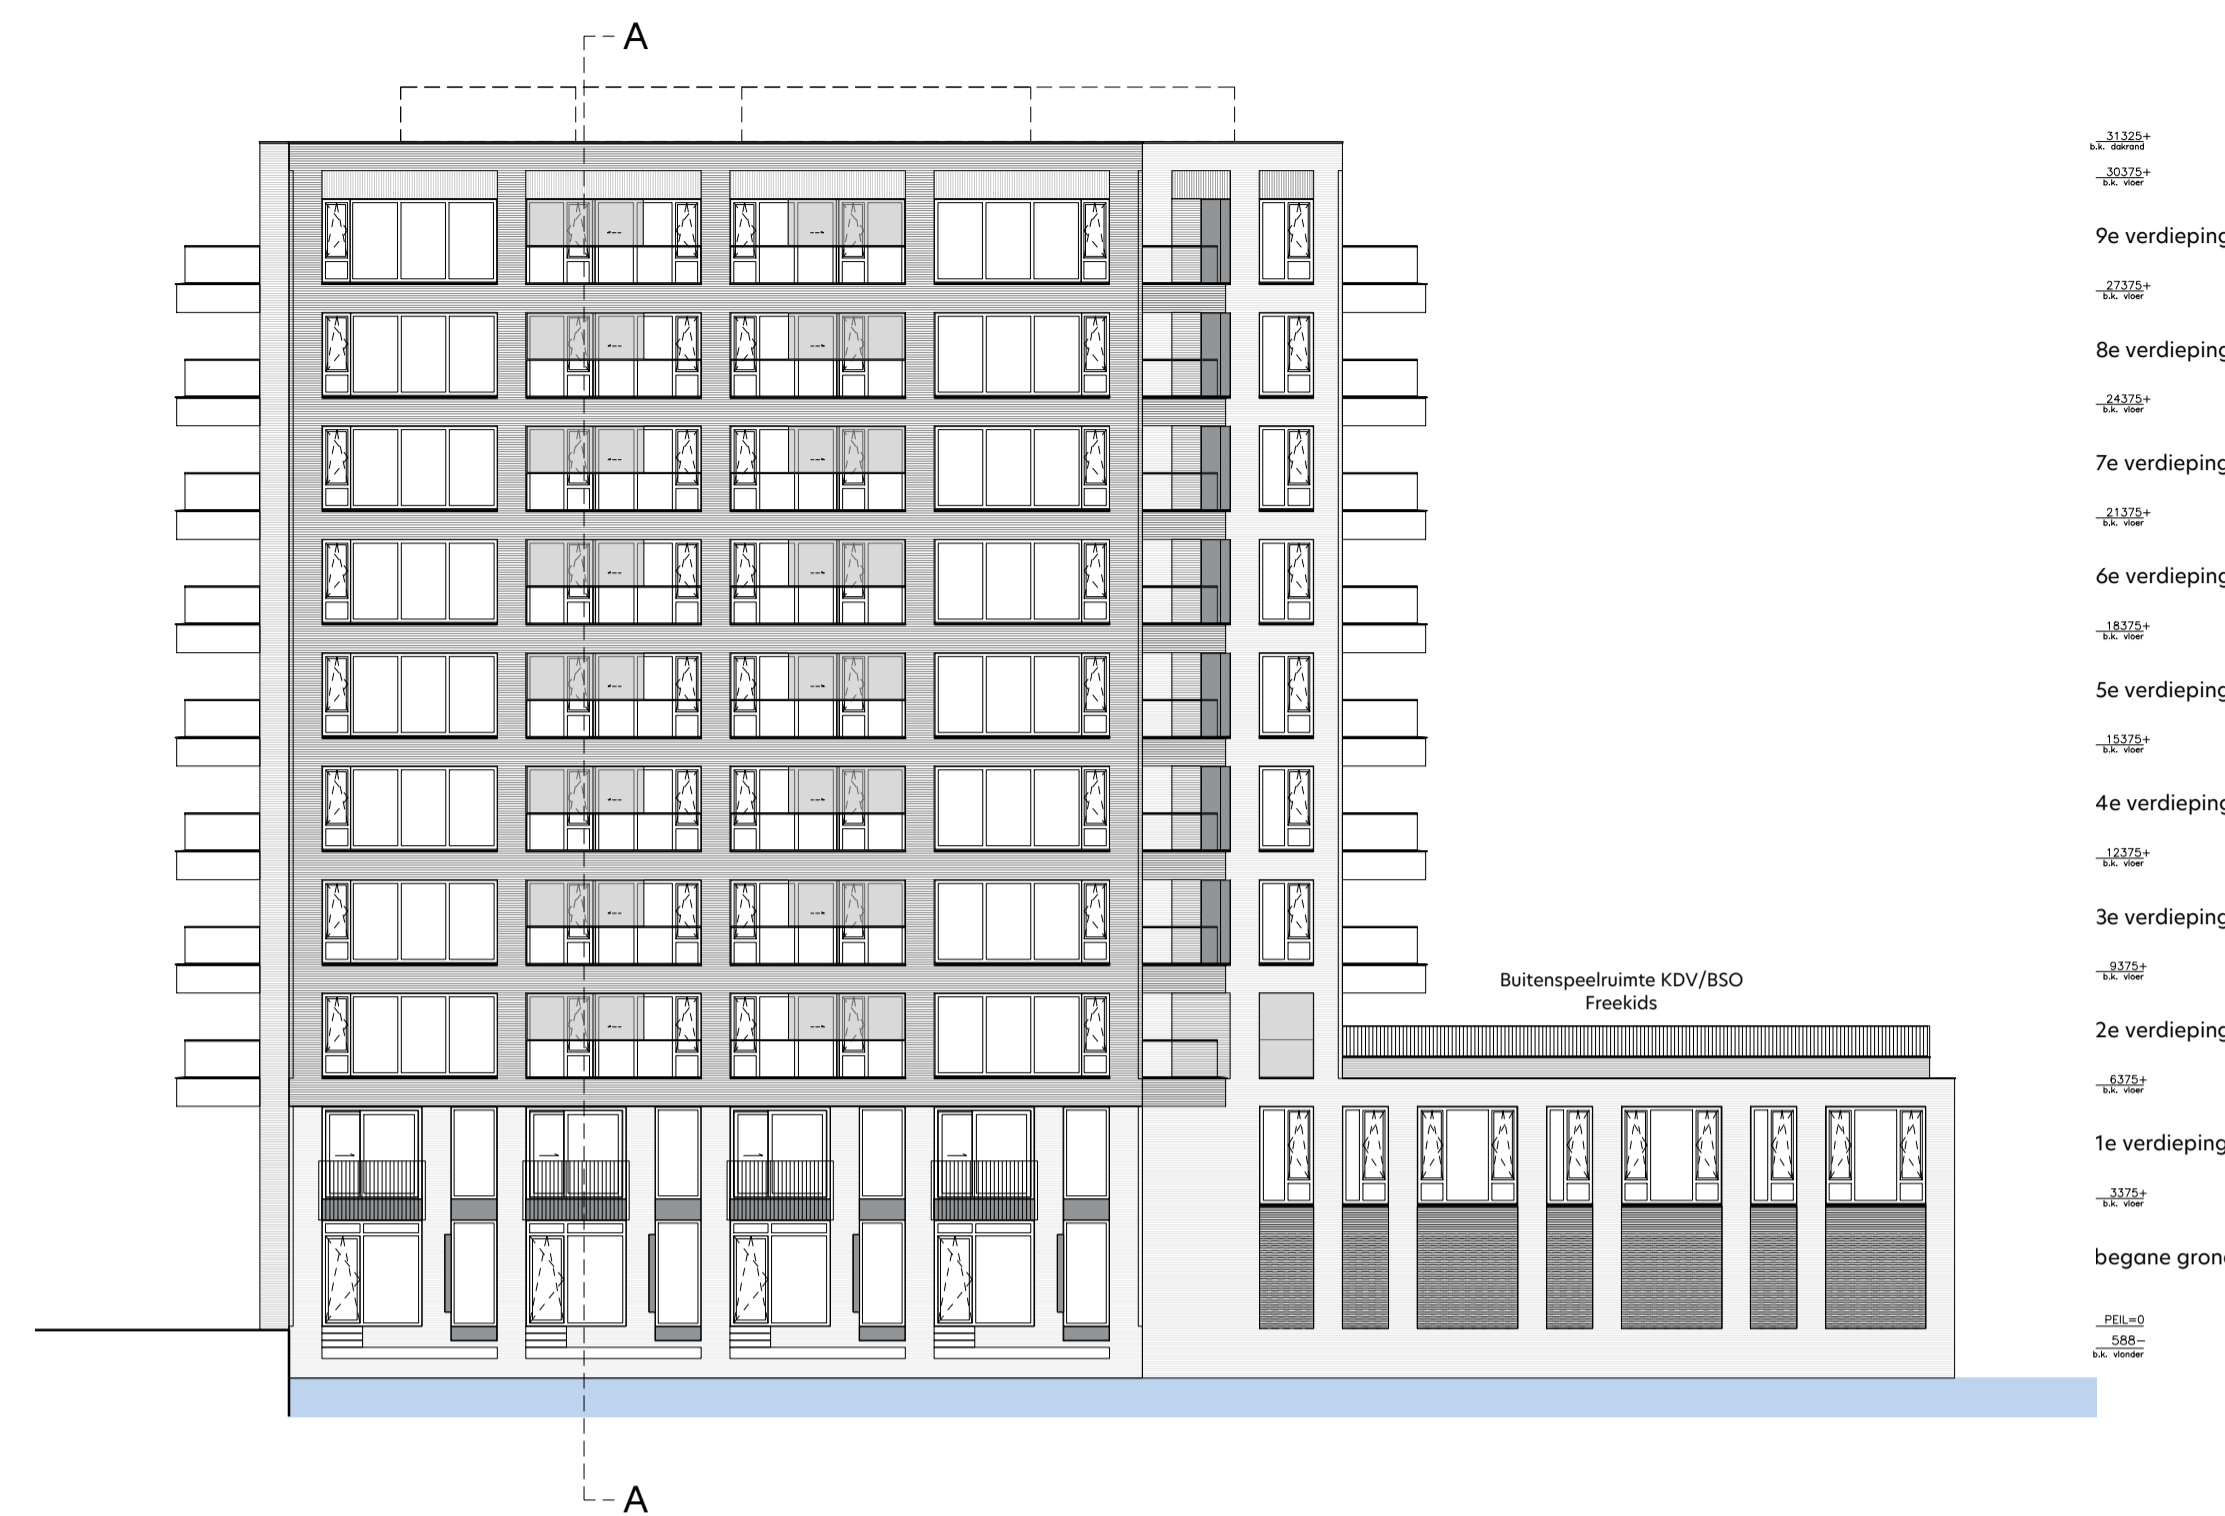

gevelaanzicht Noord-Oost
1: 200




gevelaanzicht Noord-West
1: 200




gevelaanzicht Zuid-West
1: 200




gevelaanzicht Zuid-Oost
1: 200

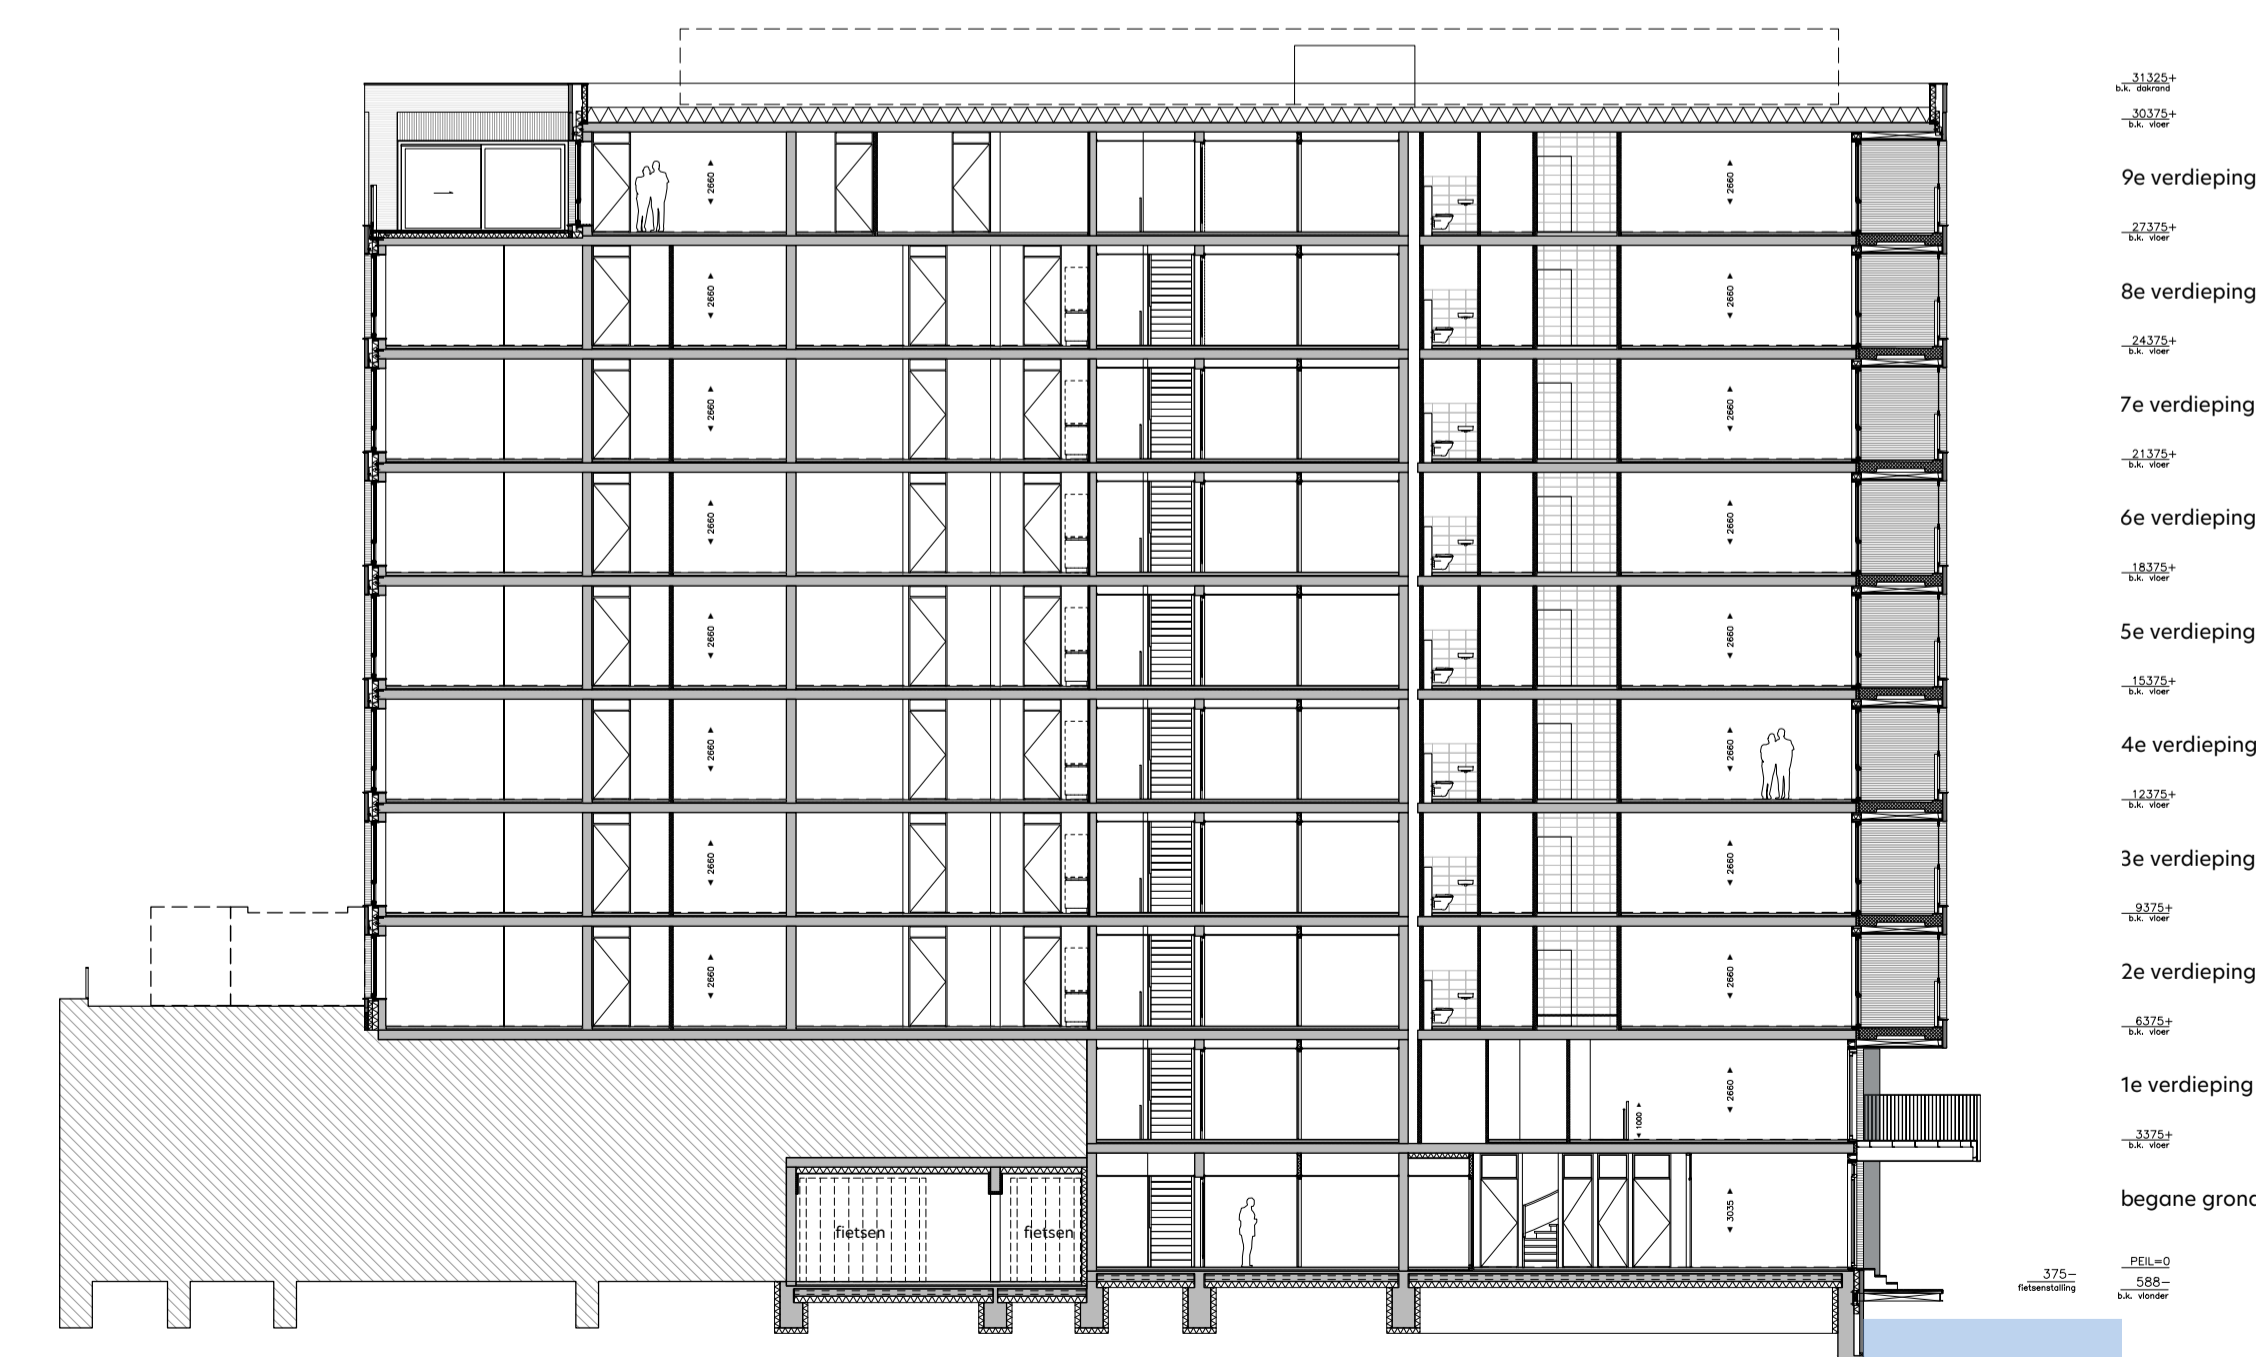


doorsnede A-A
1: 200

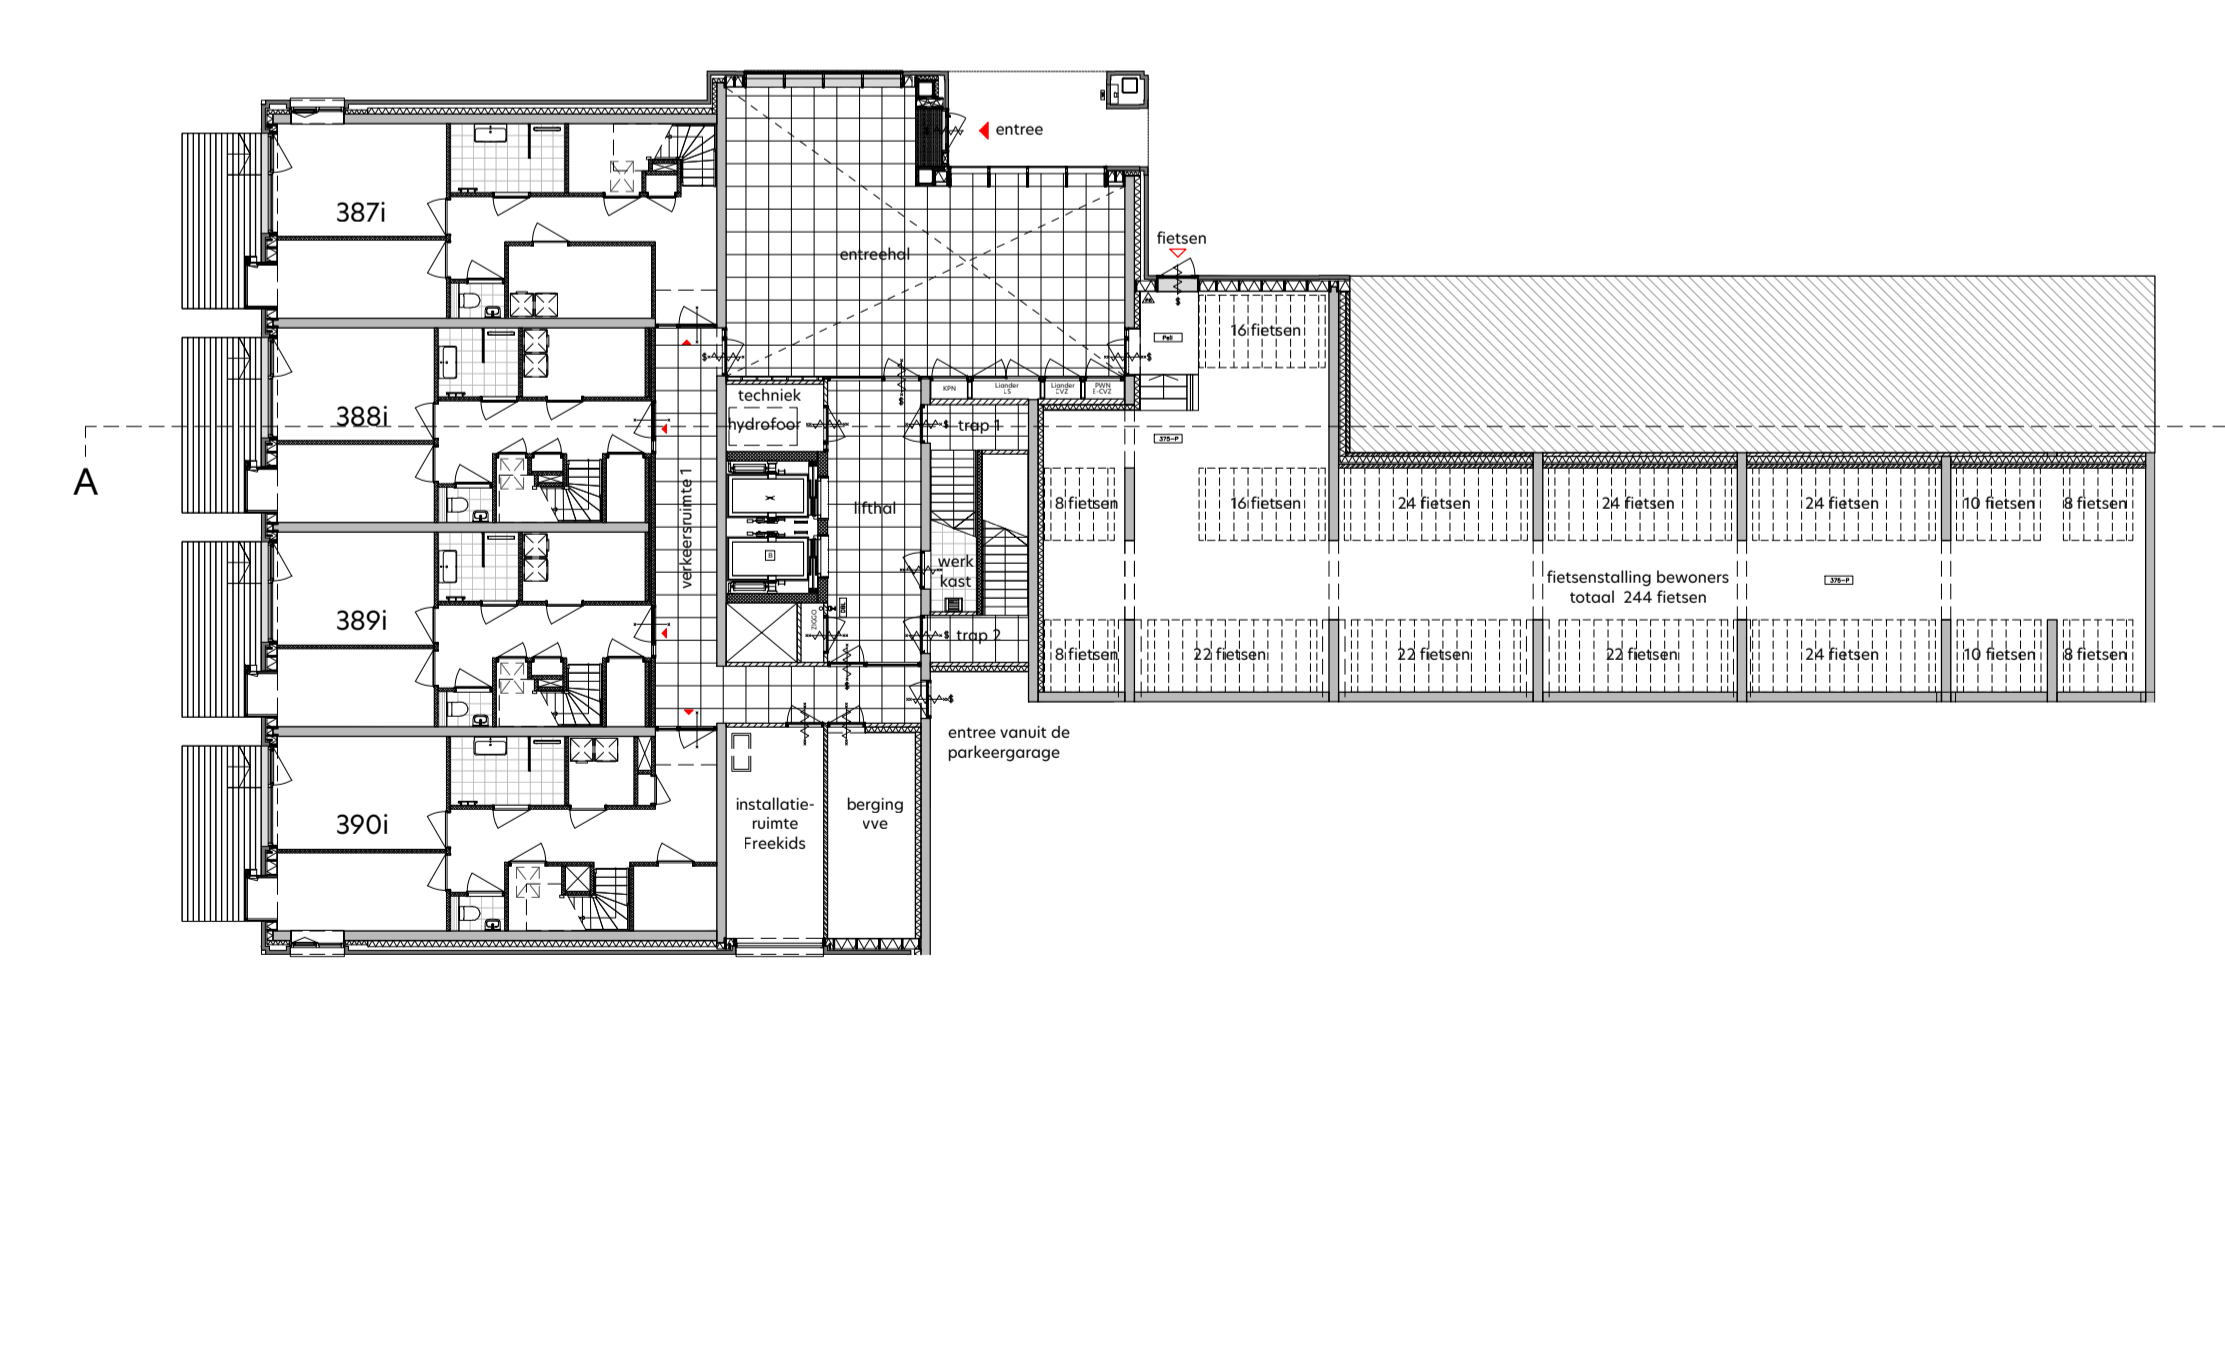

overzicht begane grond
1: 200

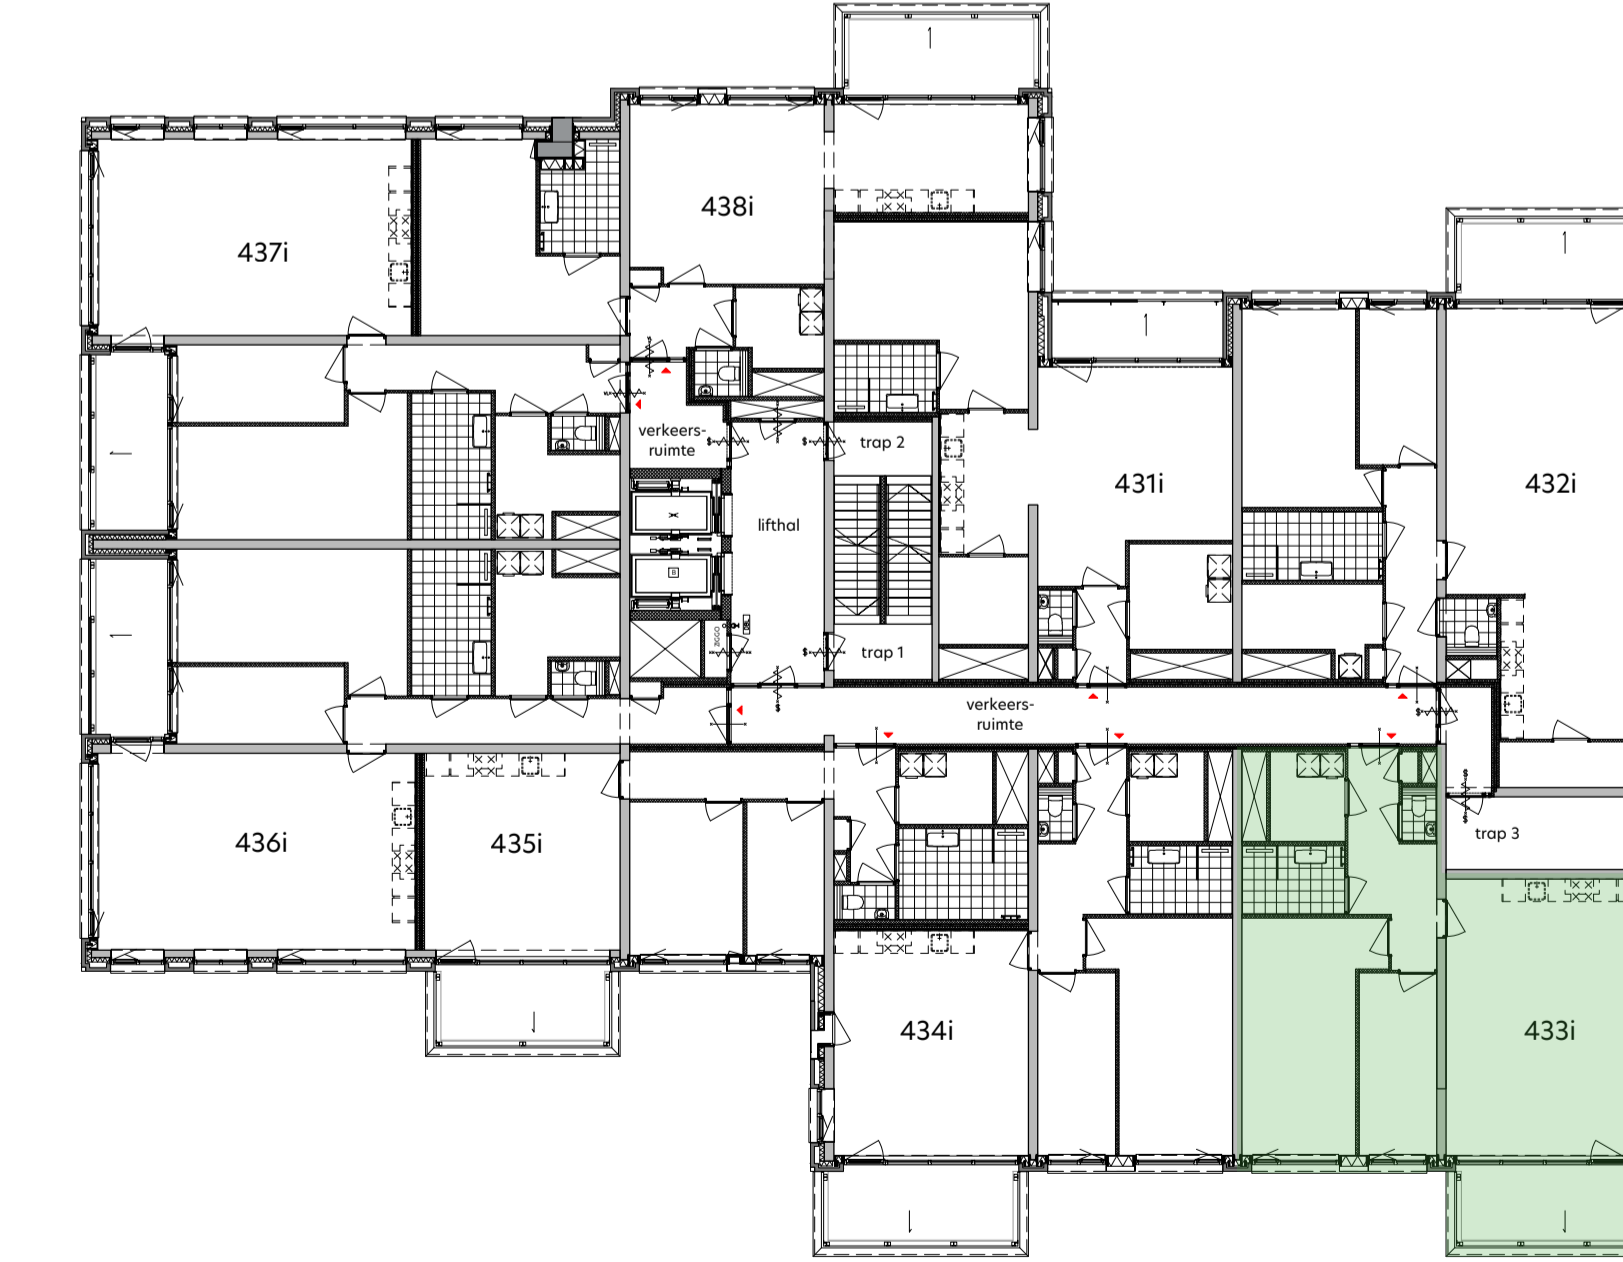

plattegrond zevende verdieping
1: 200

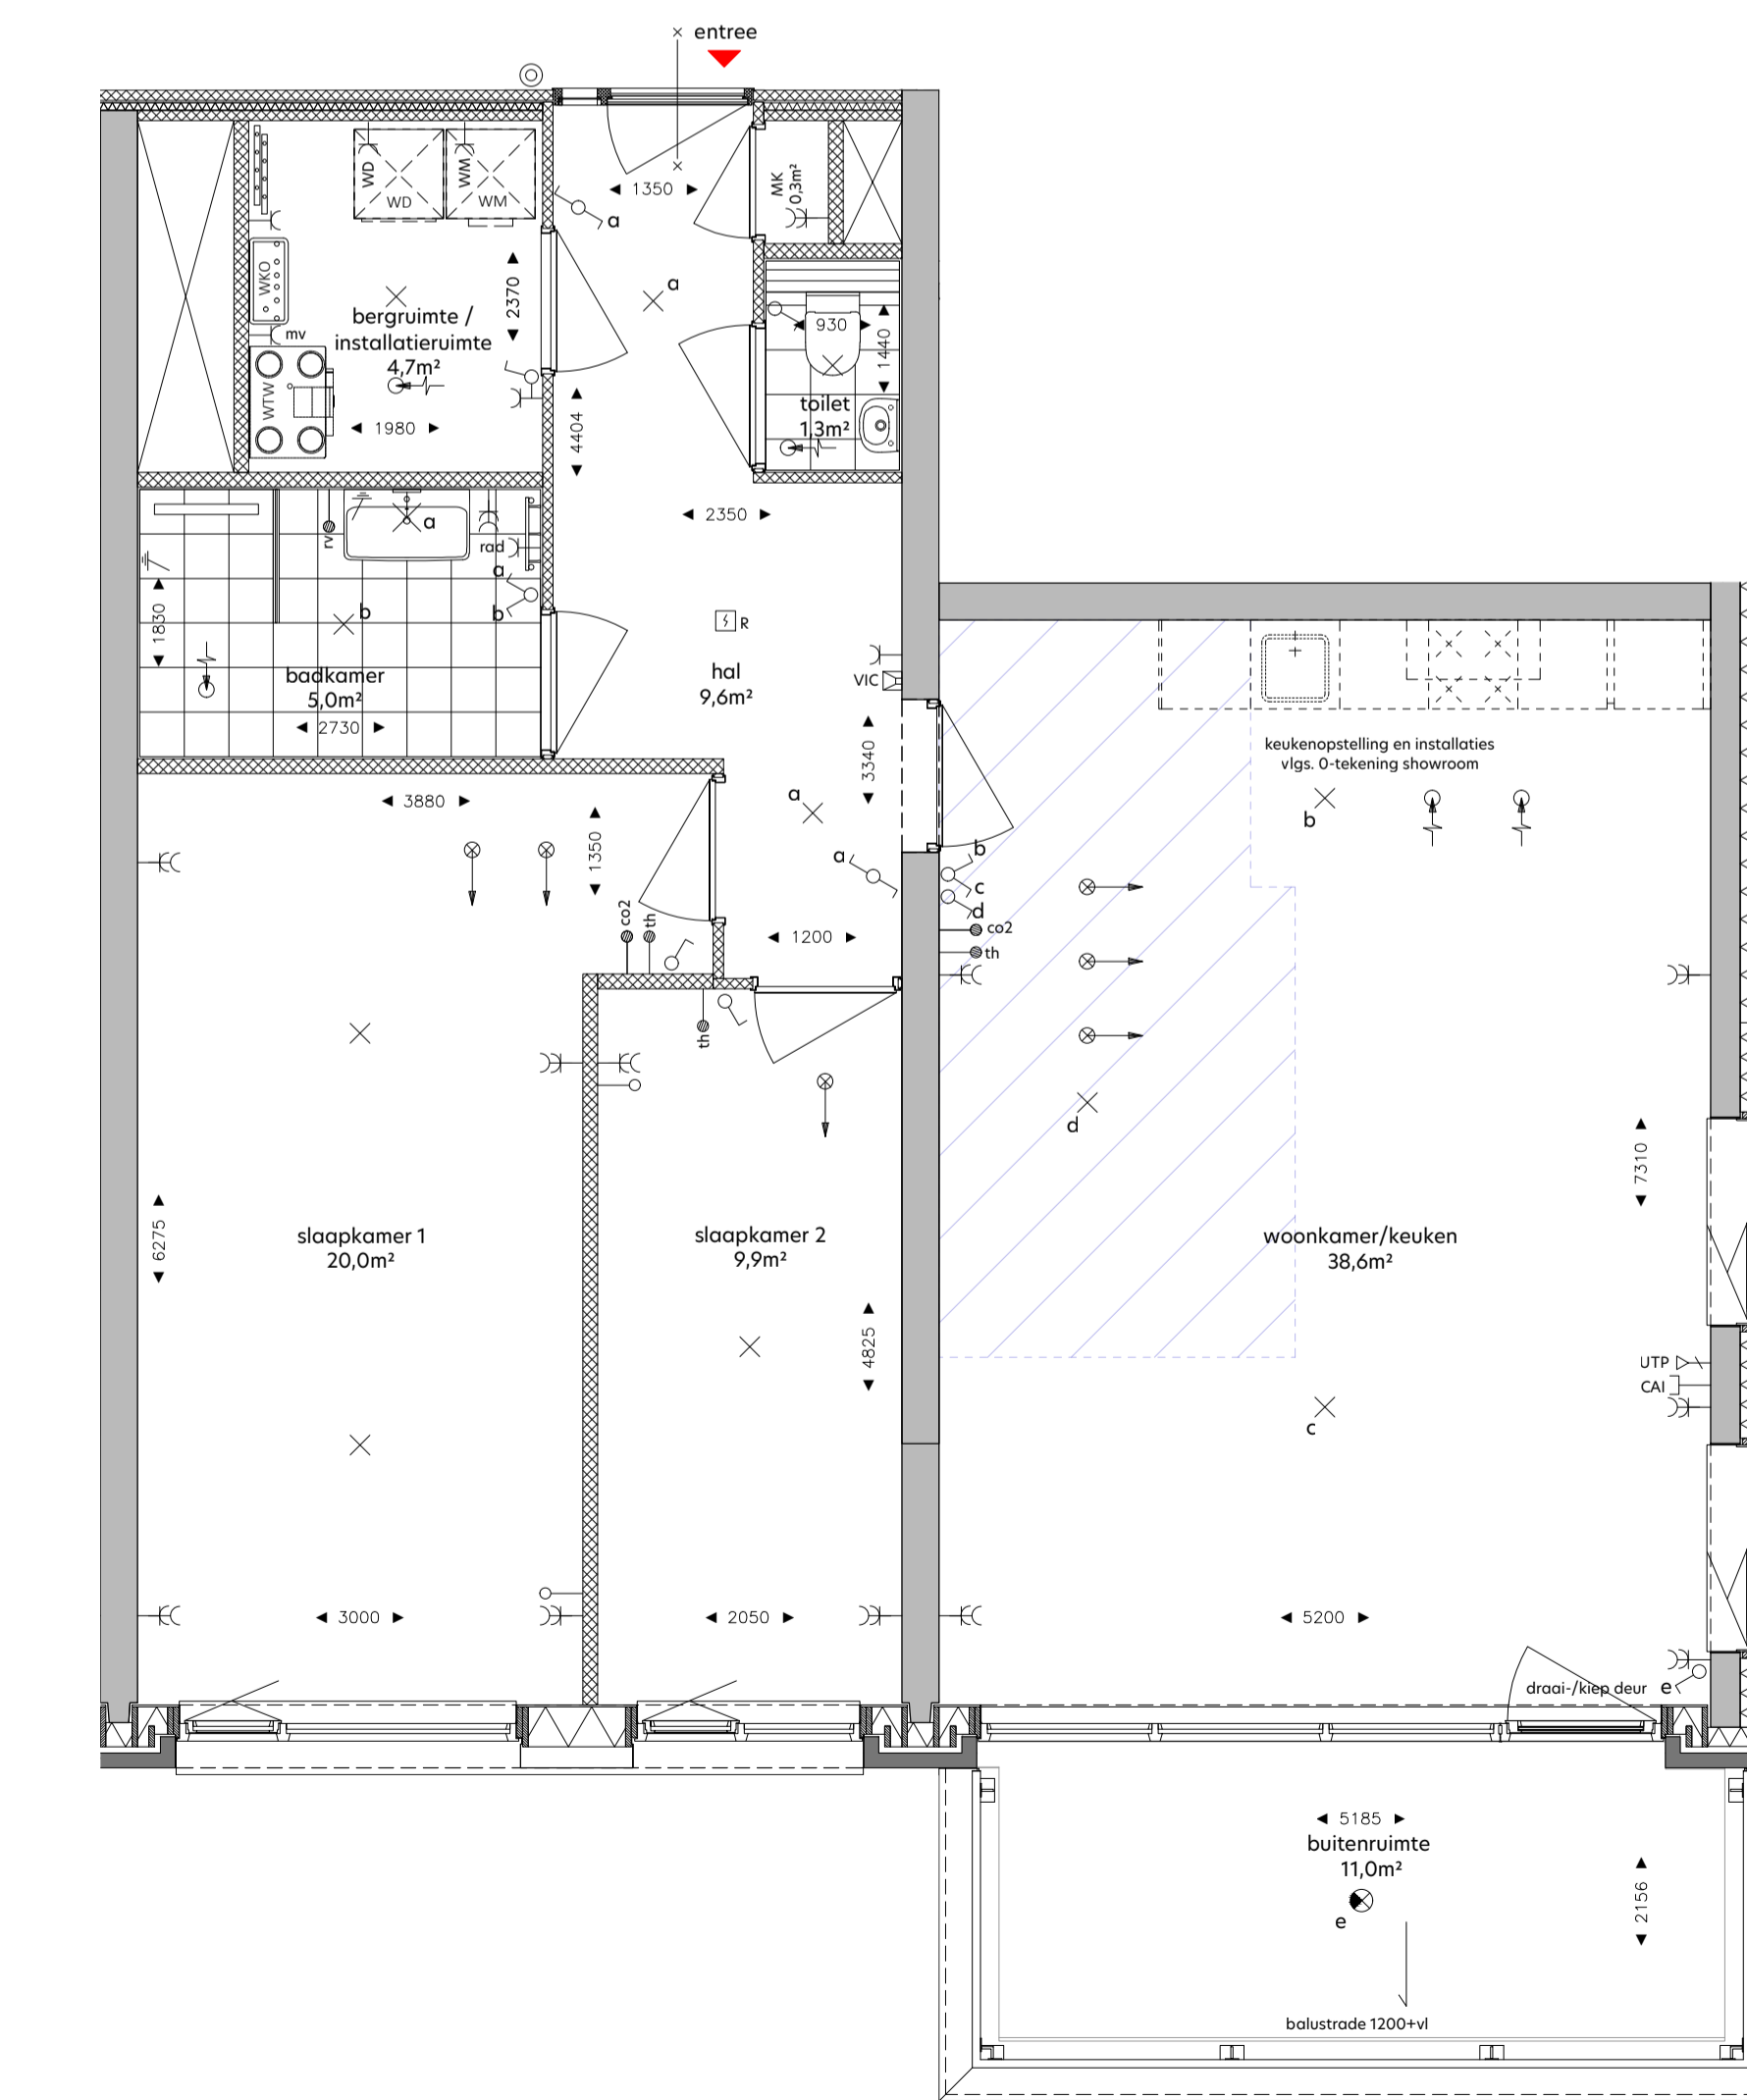

woningplattegrond
1: 50

RENVOOI

de krijtstreepmethode t.b.v. de verblifruimte conform het bouwbesluit 2012
 metselwerk, bakstenen
 beton in het-werk-gestort
 prefabbeton
 gasbeton
 kalkzandsteen, vellingkantblokken
 kalkzandsteen, lijmblokken
 voorzetwand, Metal Stud
 isolatie
 huurtafelbouwelement
 entree woning
 neven entree woning
 knippluk
 zelfsluitende deur
 brandwerende deur 30min.
 brandwerende deur 30min.
 zelfsluitende brandwerende deur 30min.
 zelfsluitende brandwerende deur 60min.
 zelfsluitende brandwerende deur 20min.
 voorzetinrichting - rookmelder/brandmeld gestuurd
 deursluiting met vrijloopfunctie - rookmelder gestuurd
 deur te openen zonder sleutel vanaf de aangegeven zijde
 droge bluisleiding
 brandingshulp
 draagbaar blusmiddel - 6 liter schuim/kg poeder
 vluchtwegeponering
 slow-whoop
 ruimte v.v. noodverlichting
 brandwerend conform NEN-EN 81-72


SYMBOL	VERKLARING	HOOGTE
Werkruimtebouwinstallatie	verdelers vloerverwarming	
WV	opstelplaats wasmachine	
WD	opstelplaats wasdroger	
WTW	WTW unit	
WKO	afleverzet WKO	
WTW	WTW afslag	
WTW	WTW inblaas	
Elektronische installatie	enkeelpolige schakelaar	1050
	enkeelpolige schakelaar - toilet	1350
	serieschakelaar	1050
	wandschakelaar	1050
	combi schakelaar/wandcontactdoos 1v+ra	1050
	wandcontactdoos 1v+ra	300
	wandcontactdoos 2v+ra	1050
	wandcontactdoos 1v+ra t.b.v. wasmachine	1850
	wandcontactdoos 1v+ra t.b.v. wasdroger	1050
	plafondlichtpunt	in plafond
	central aarpunt	700
	wandlichtpunt buitenverlichting	1800
	wandlichtpunt buitenverlichting - incl. armatuur	1800
	plafondlichtpunt buitenverlichting - incl. armatuur	
Zwakstroom & beveiligings installatie	aansluitpunt beïnvloed t.b.v. CAI	300
	aansluitpunt beïnvloed LPT CAI t.b.v. data RJ45 wcd	300
	aansluitpunt loos voorzien van ofdeksplaat	300
	bedrukker	1050
	rookmelder (gekoppeld)	in plafond
	video-intercom toestel	1500
Electra voorzieningen t.b.v. van W-installatie	co2 detector t.b.v. sturing WTW	1275
	aansluitpunt t.b.v. thermostaat	1500
	aansluitpunt t.b.v. vocht sensor (badkamer)	1500
	wandcontactdoos 1v+ra t.b.v. mechanische ventilatie	n.b.
	wandcontactdoos 1v+ra t.b.v. badkamer radiator	600

DISCLAIMER

Deze tekening is nauwkeurig en met zorg samengesteld, maar blijft een momentopname tijdens het dynamische proces van ontwikkelen en bouwen. Hierdoor zijn wijzigingen voorbehouden. Voorbehouden hebben onder meer betrekking op:

- wijzigingen voortvloeiend uit de eisen van de overheid en/of nutsbedrijven;
- wijzigingen van constructies;
- het verloop van kanalen, leidingen en posities van schachten;
- de plaats van en het aantal lichtpunten, schakelaars, wandcontactdozen, ventilatievoorzieningen en overige installatieonderdelen;
- het kleur- en materiaalgebruik;
- de definitieve invulling van de woonomgeving.

De maten in de tekening zijn 'circa' maten. Hieraan kunnen geen rechten worden ontleend.

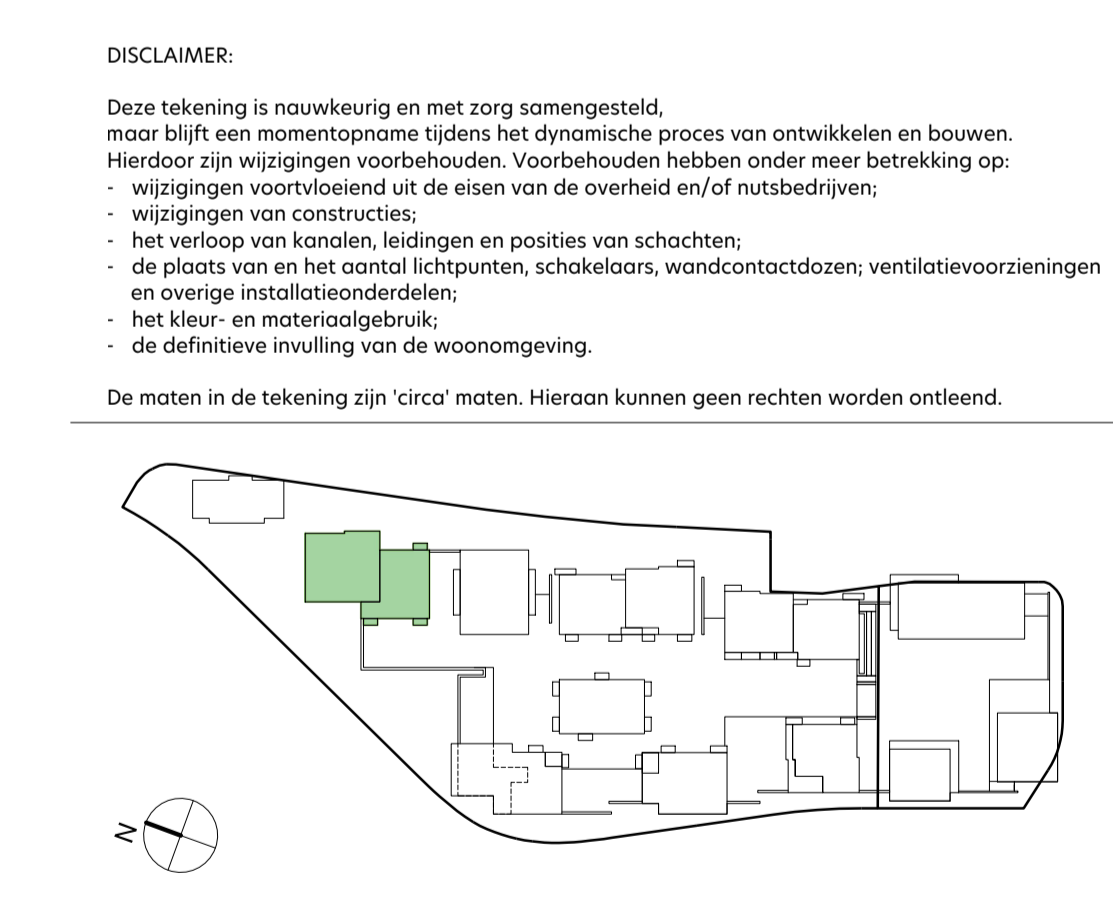

onderwerp: **De Ruyter**
 formaat: **A1 +**
 datum: **12.05.2022**

bouwnummer: **433i**
 schaal: **1:50 / 1:200**
 gewijzigd:

fase: **Verkoop**
 status: **DEFINITIEF**