



gevelaanzicht Noord-Oost  
1:200



gevelaanzicht Noord-West  
1:200




gevelaanzicht Zuid-West  
1:200




gevelaanzicht Zuid-Oost  
1:200




doorsnede A-A  
1:200

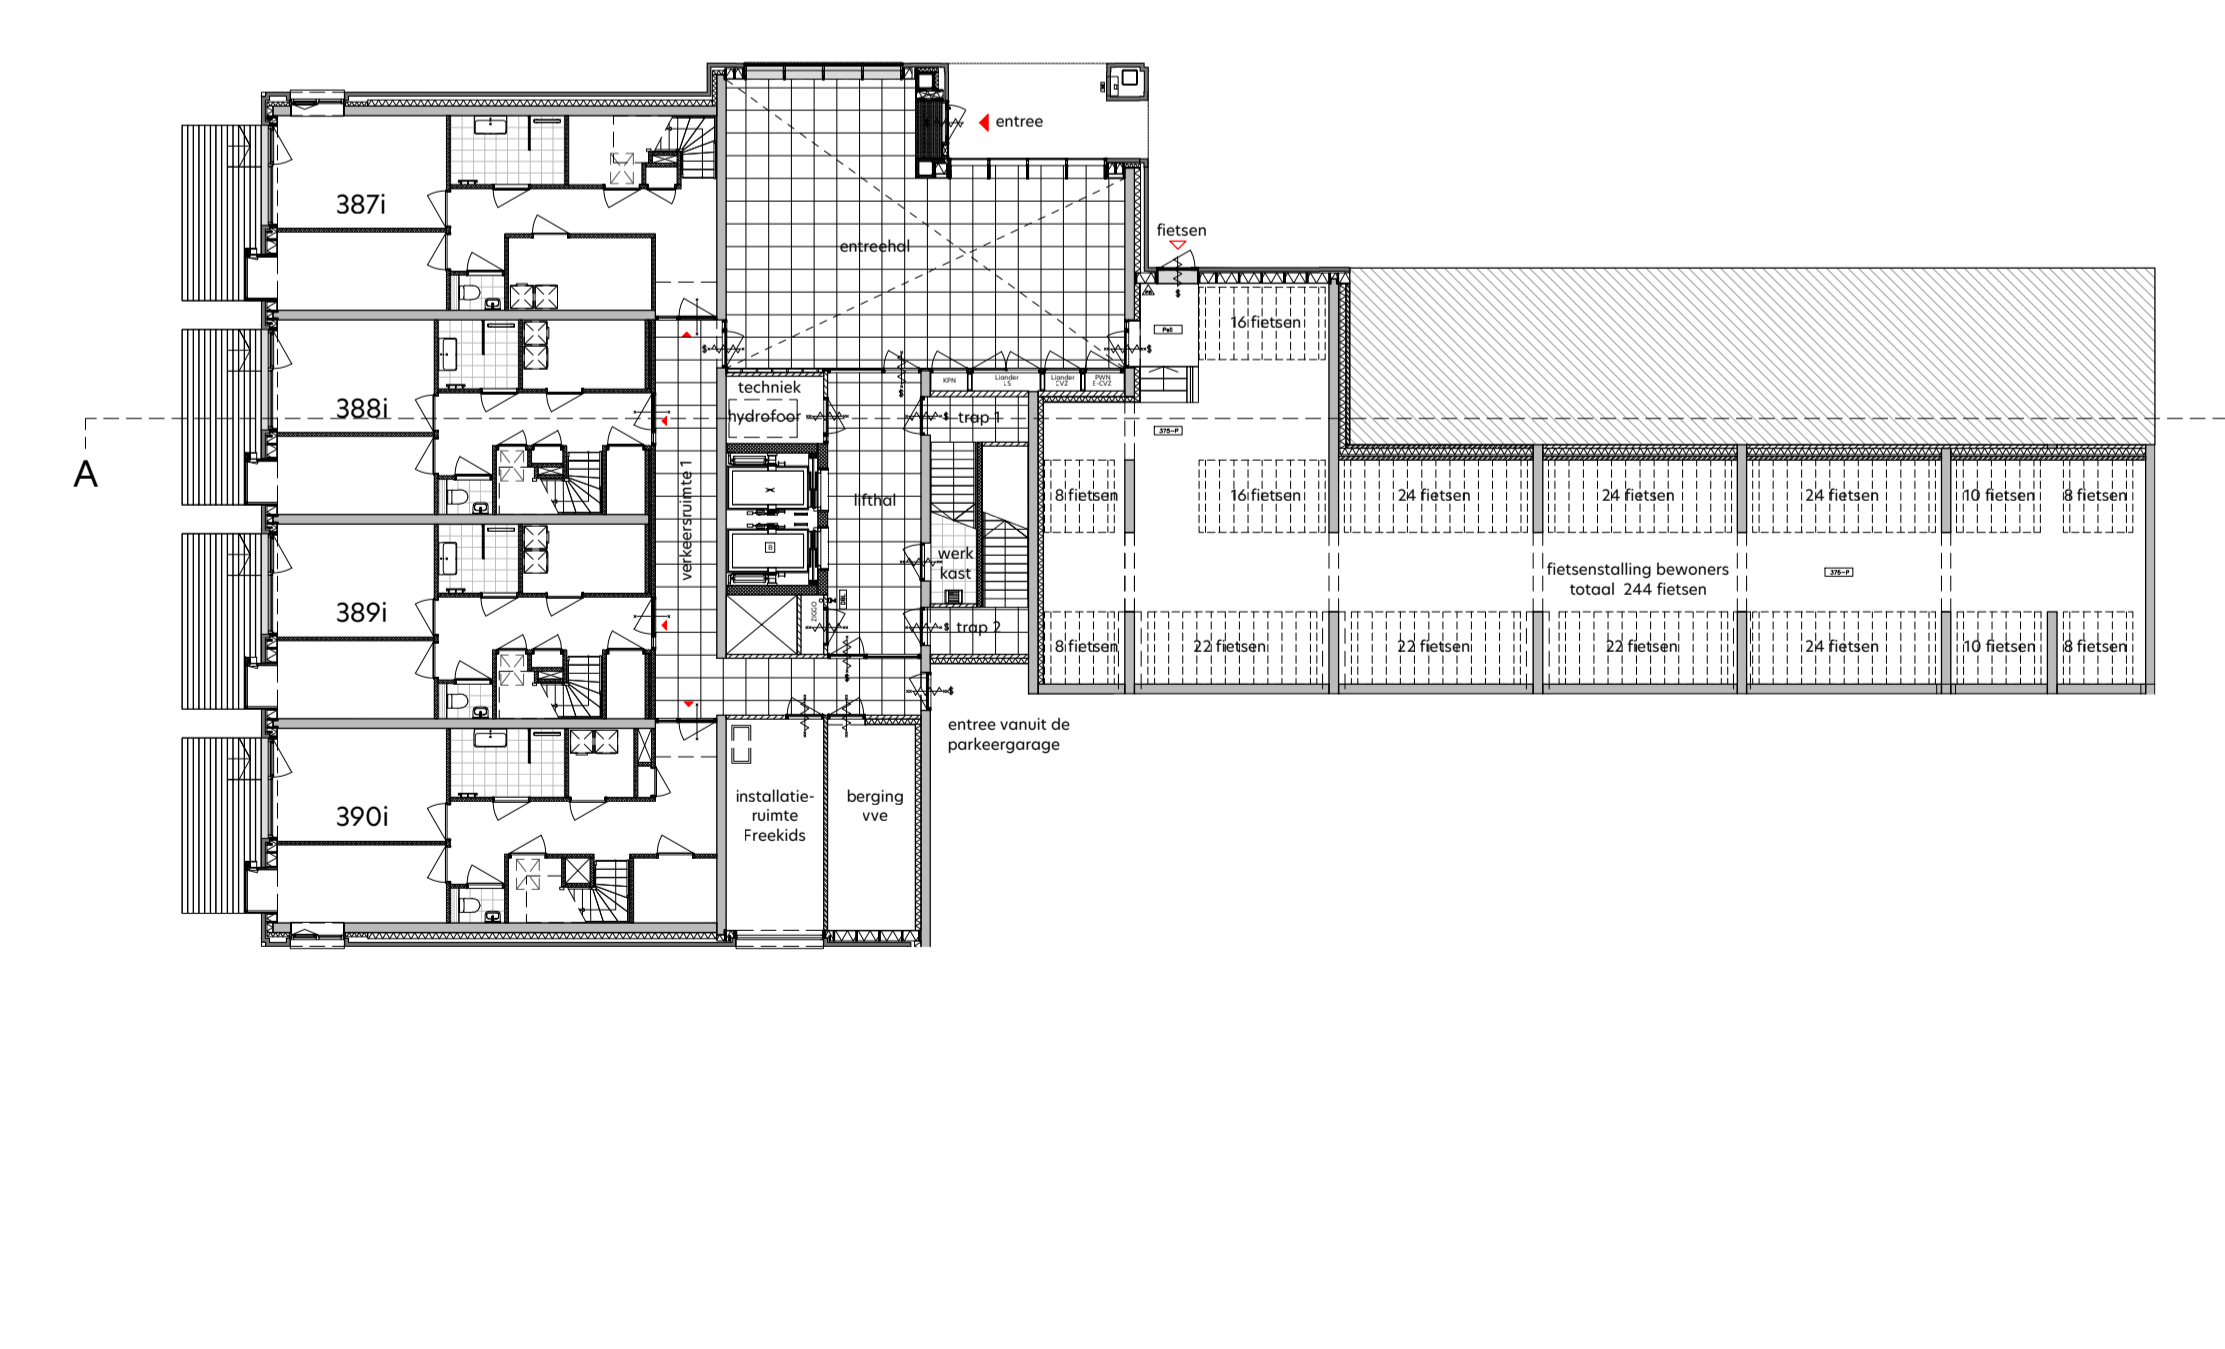

overzicht begane grond  
1:200

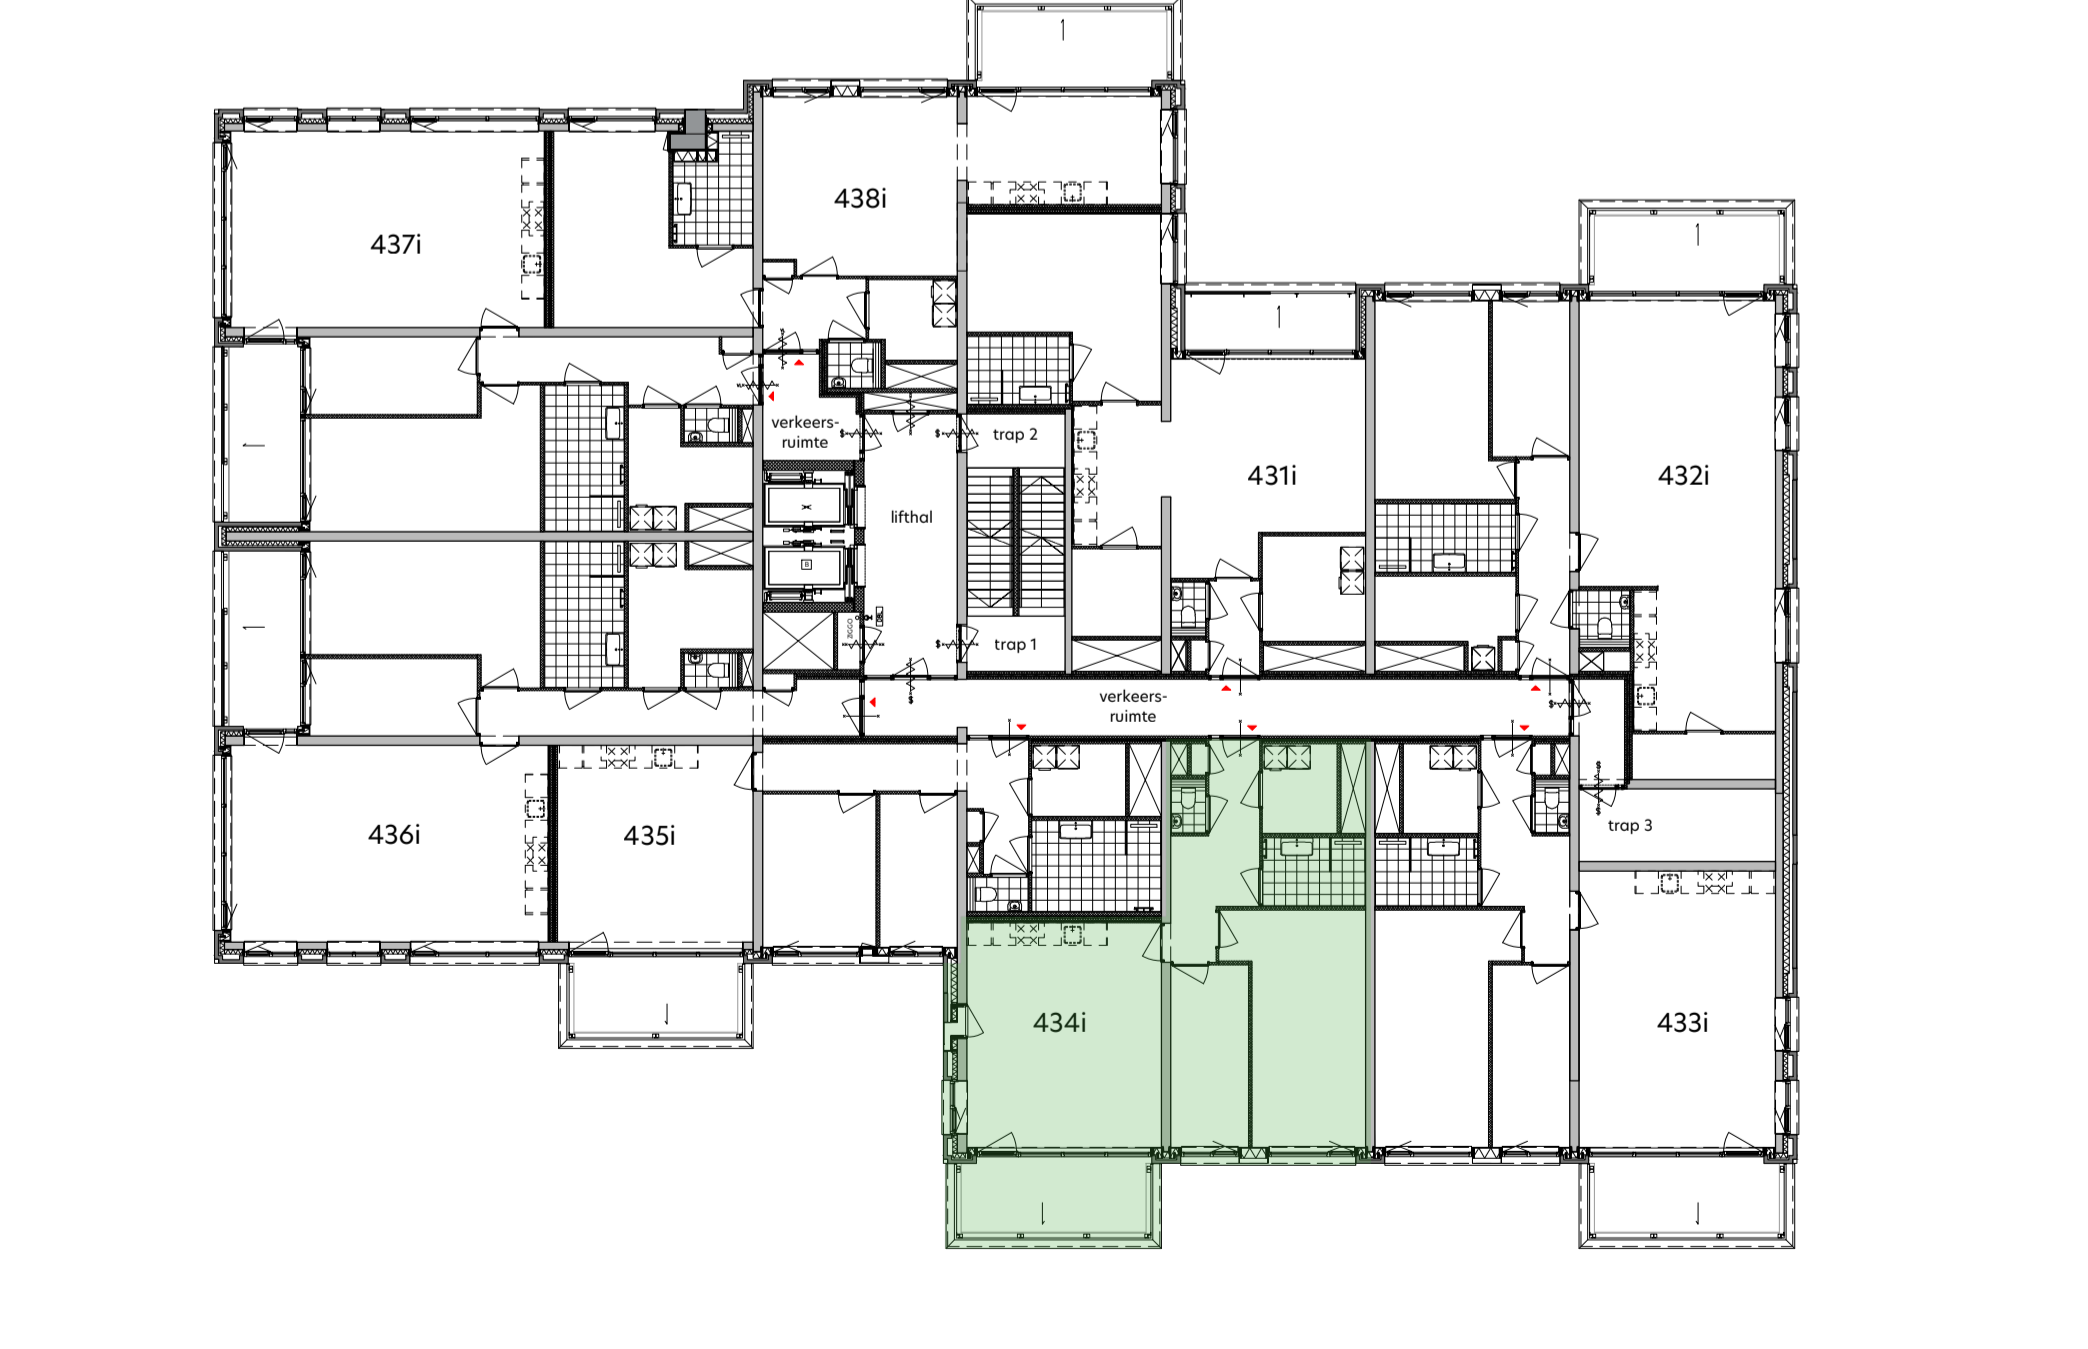

plattegrond zevende verdieping  
1:200

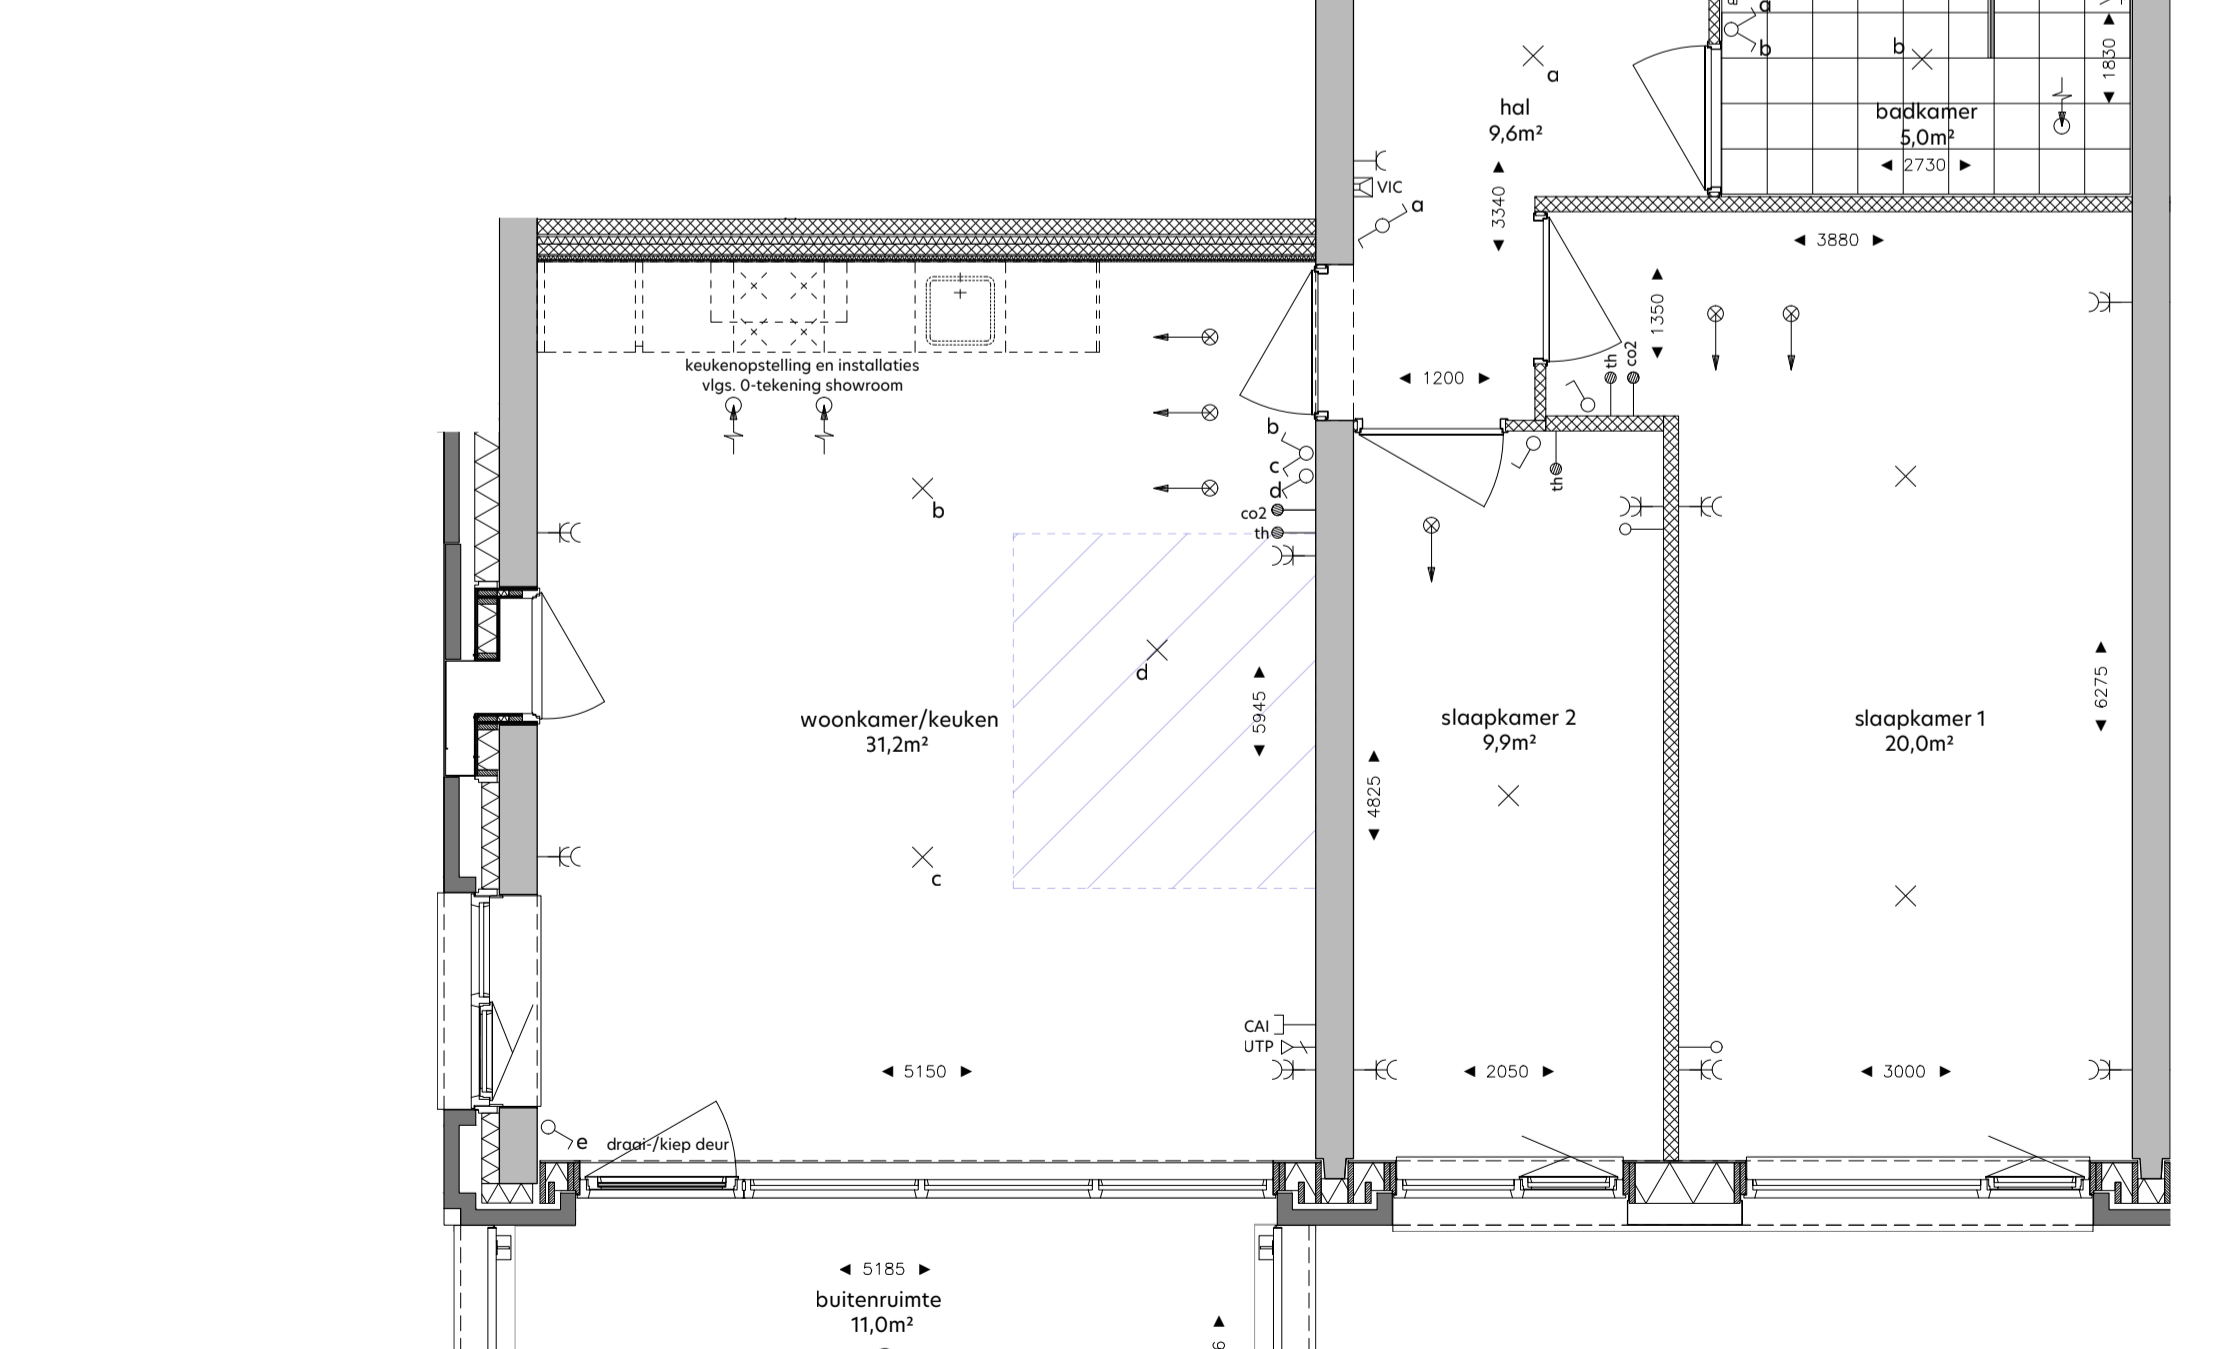

woningplattegrond  
1:50


**RENOVOI**

de krijtstreepmethode t.b.v. de verblifruimte conform het bouwbesluit 2012  
 metselwerk, bakstenen  
 beton in het-werk-gestort  
 prefabbeton  
 gasbeton  
 kalkzandsteen, vellingkantblokken  
 kalkzandsteen, lijmblokken  
 voorzetwand, Metal Stud  
 isolatie  
 huurtafelbouwelement  
 entree woning  
 neven entree woning  
 knippluk  
 zelfsluitende deur  
 brandwerende deur 30min.  
 brandwerende deur 30min.  
 zelfsluitende brandwerende deur 30min.  
 zelfsluitende brandwerende deur 60min.  
 zelfsluitende brandwerende deur 20min.  
 voorzetinrichting - rookmelder/brandmeld gestuurd doorontganger met vrijspaanfunctie - rookmelder gestuurd deur te openen zonder sleutel vanaf de aangegeven zijde  
 droge bluisleiding  
 brandingshulp  
 draagbaar bluisstelsel - 6 liter schuim/gkg poeder  
 vluchtweggeleiding  
 slow-whoop  
 ruimte v.v. noodverlichting  
 brandwerend conform NEN-EN 81-72

SYMBOL	VERKLARING	HOOGTE
Werkruimtesymbool	Werkruimtesymbool	
WV	verdelende vloerverwarming	
WV	opstelploaats wasmachine	
WV	opstelploaats wasdroger	
WV	WTW unit	
WV	afleverzet WKO	
WV	WTW afslag	
WV	WTW inblaas	
Elektronische installatie	Elektronische installatie	
enkeelpolige schakelaar	enkeelpolige schakelaar	1050
enkeelpolige schakelaar - toilet	enkeelpolige schakelaar - toilet	1350
serieschakelaar	serieschakelaar	1050
wandschakelaar	wandschakelaar	1050
combi schakelaar/wandcontactdoos 1v+ra	combi schakelaar/wandcontactdoos 1v+ra	1050
wandcontactdoos 1v+ra	wandcontactdoos 1v+ra	300
wandcontactdoos 2v+ra	wandcontactdoos 2v+ra	1050
wandcontactdoos 1v+ra t.b.v. wasmachine	wandcontactdoos 1v+ra t.b.v. wasmachine	1850
wandcontactdoos 1v+ra t.b.v. wasdroger	wandcontactdoos 1v+ra t.b.v. wasdroger	1850
wandcontactdoos 1v+ra t.b.v. mechanische ventilatie	wandcontactdoos 1v+ra t.b.v. mechanische ventilatie	n.b.
wandcontactdoos 1v+ra t.b.v. badkamer radiator	wandcontactdoos 1v+ra t.b.v. badkamer radiator	600
in plafond	in plafond	
central aarpunt	central aarpunt	700
wandlichtpunt buitenverlichting	wandlichtpunt buitenverlichting	1800
wandlichtpunt buitenverlichting - incl. armatuur	wandlichtpunt buitenverlichting - incl. armatuur	1800
plafondlichtpunt	plafondlichtpunt	
plafondlichtpunt buitenverlichting - incl. armatuur	plafondlichtpunt buitenverlichting - incl. armatuur	
Zwakstroom & beveiligings installatie	Zwakstroom & beveiligings installatie	
aansluitpunt bekkeraad t.b.v. CAI	aansluitpunt bekkeraad t.b.v. CAI	300
aansluitpunt bekkeraad LPT CAI t.b.v. data RJ45 wcd	aansluitpunt bekkeraad LPT CAI t.b.v. data RJ45 wcd	300
aansluitpunt loos voorzien van ofdeklap	aansluitpunt loos voorzien van ofdeklap	300
bedrukker	bedrukker	1050
rookmelder (gekoppeld)	rookmelder (gekoppeld)	in plafond
video-intercom toestel	video-intercom toestel	1500
Electra voorzieningen t.b.v. v. W-installatie	Electra voorzieningen t.b.v. v. W-installatie	
cool detector t.b.v. sturing WTW	cool detector t.b.v. sturing WTW	1275
aansluitpunt t.b.v. thermostaat	aansluitpunt t.b.v. thermostaat	1500
aansluitpunt t.b.v. vocht sensor (badkamer)	aansluitpunt t.b.v. vocht sensor (badkamer)	1500
wandcontactdoos 1v+ra t.b.v. mechanische ventilatie	wandcontactdoos 1v+ra t.b.v. mechanische ventilatie	n.b.
wandcontactdoos 1v+ra t.b.v. badkamer radiator	wandcontactdoos 1v+ra t.b.v. badkamer radiator	600

**DISCLAIMER:**  
 Deze tekening is nauwkeurig en met zorg samengesteld, maar blijft een momentopname tijdens het dynamische proces van ontwikkelen en bouwen. Hierdoor zijn wijzigingen voorbehouden. Voorbehouden hebben onder meer betrekking op:  
 - wijzigingen voortvloeiend uit de eisen van de overheid en/of nutsbedrijven;  
 - wijzigingen van constructies;  
 - het verloop van kanalen, leidingen en posities van schachten;  
 - de plaats van en het aantal lichtpunten, schakelaars, wandcontactdozen, ventilatievoorzieningen en overige installatieonderdelen;  
 - het kleur- en materiaalgebruik;  
 - de definitieve invulling van de woonomgeving.

De maten in de tekening zijn 'circa' maten. Hieraan kunnen geen rechten worden ontleend.

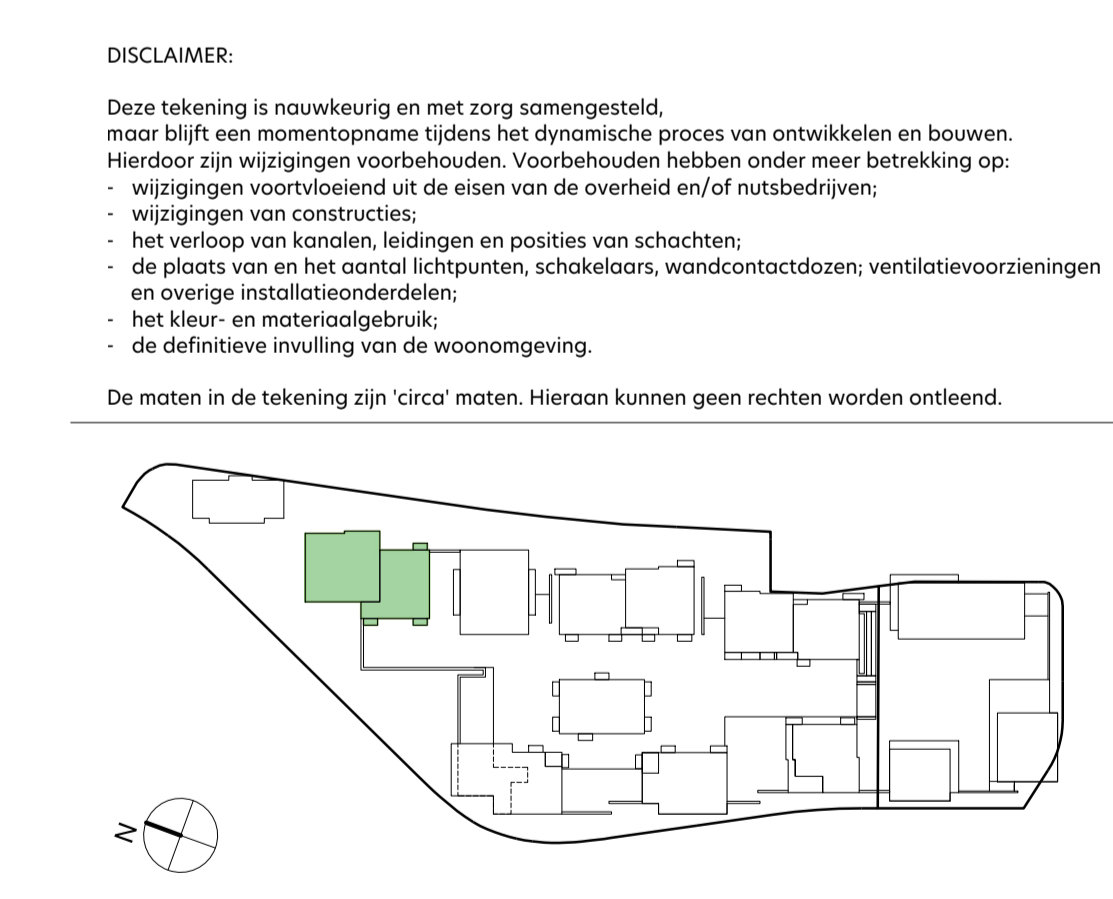

onderwerp: **De Ruyter**  
 formaat: **A1 +**  
 datum: **12.05.2022**

tekeningsnummer: **I-7-434**

bovennummer: **434i**  
 schaal: **1:50 / 1:200**  
 gewijzigd:

fase: **Verkoop**  
 status: **DEFINITIEF**