


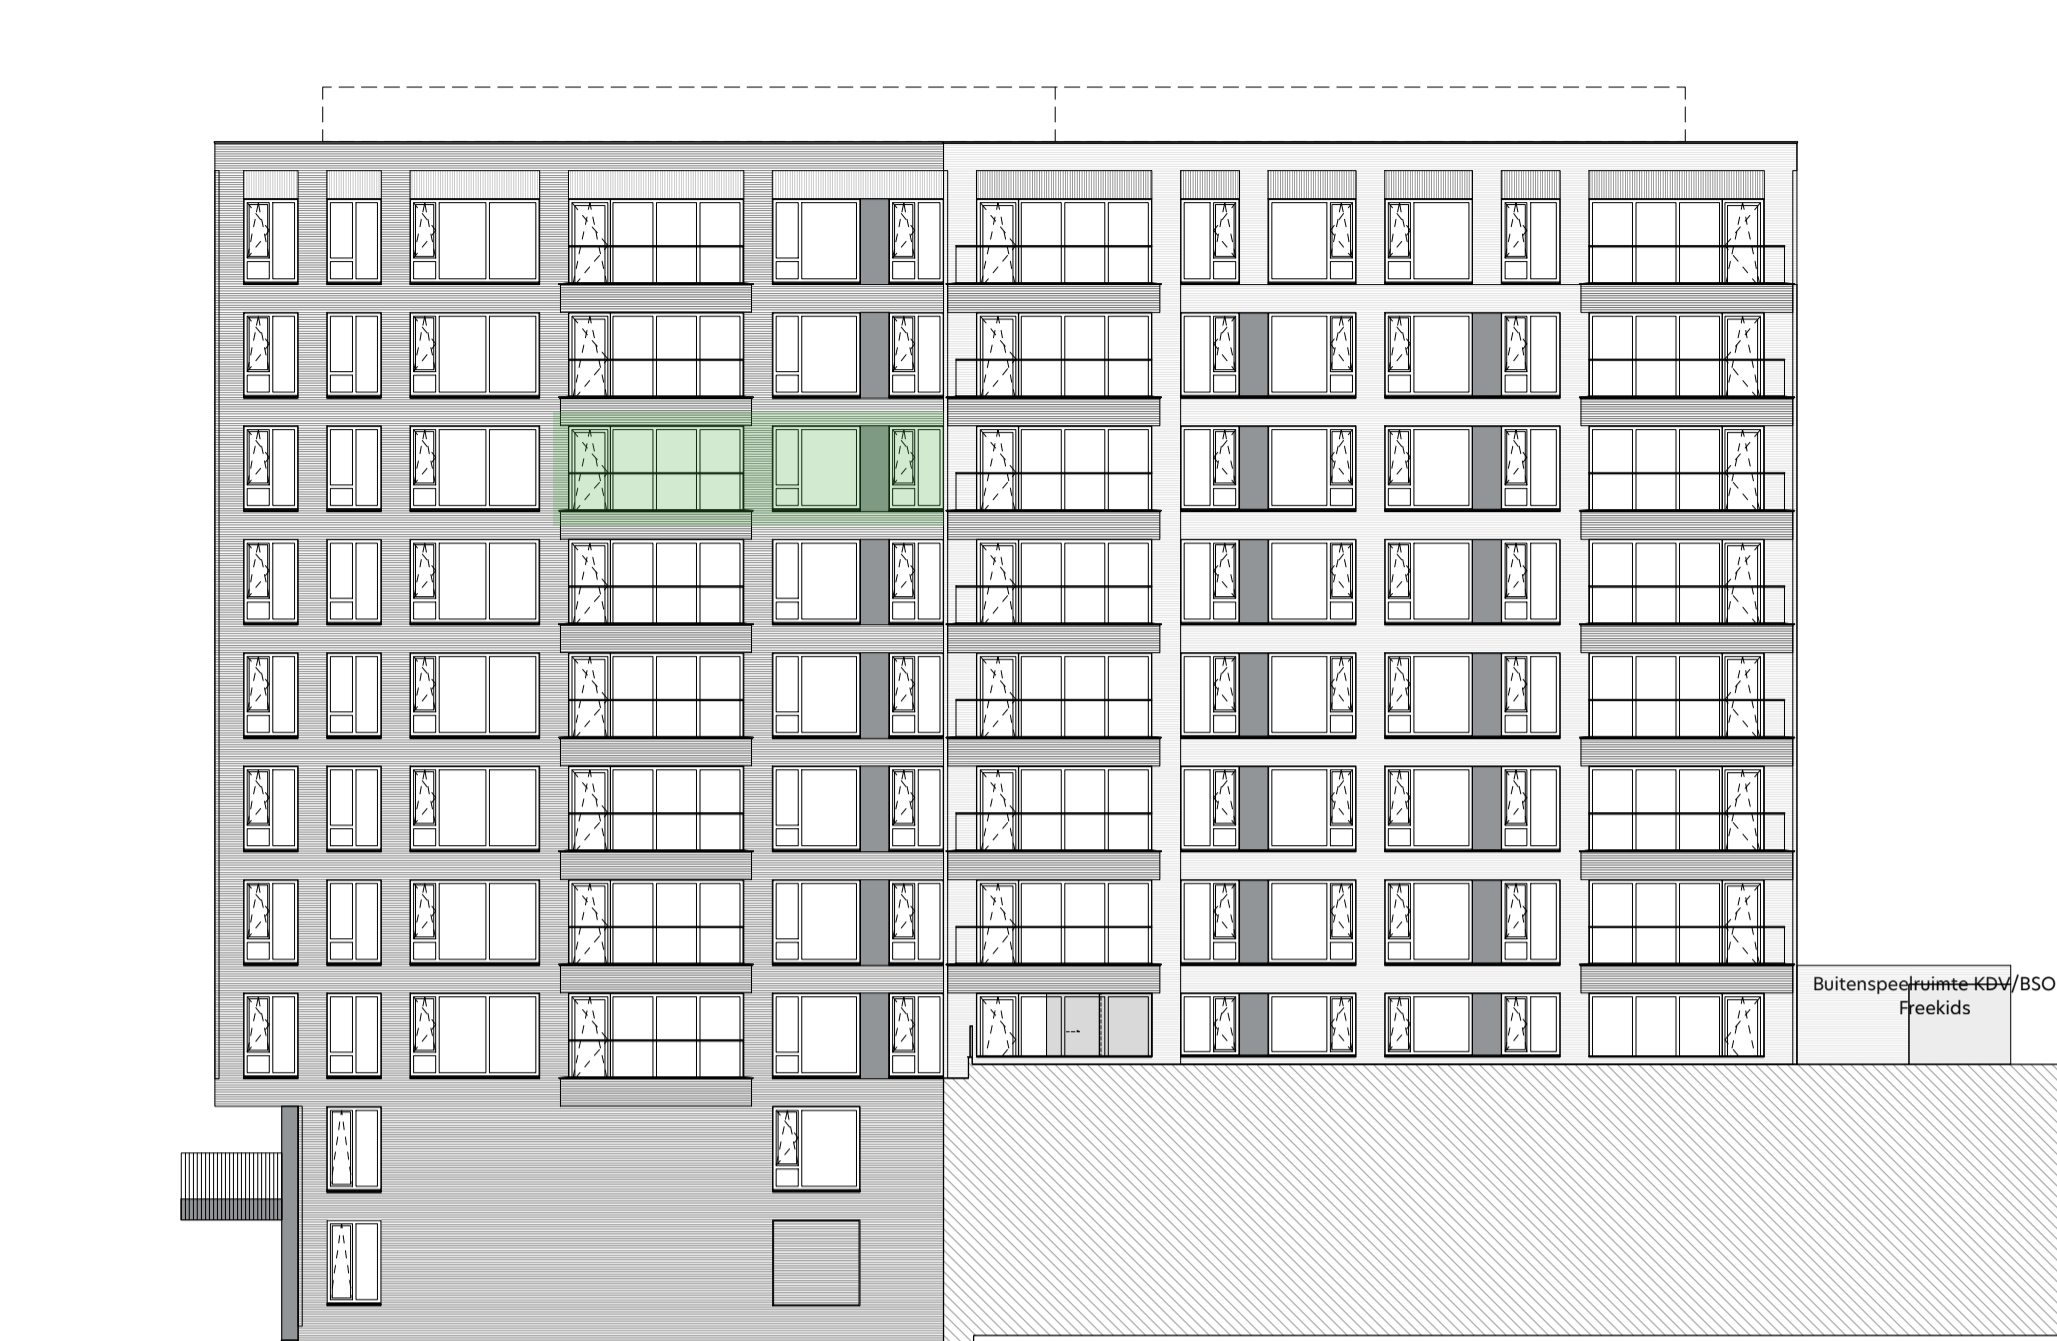

gevelaanzicht Noord-Oost  
1: 200



gevelaanzicht Noord-West  
1: 200




gevelaanzicht Zuid-West  
1: 200




gevelaanzicht Zuid-Oost  
1: 200




doorsnede A-A  
1: 200

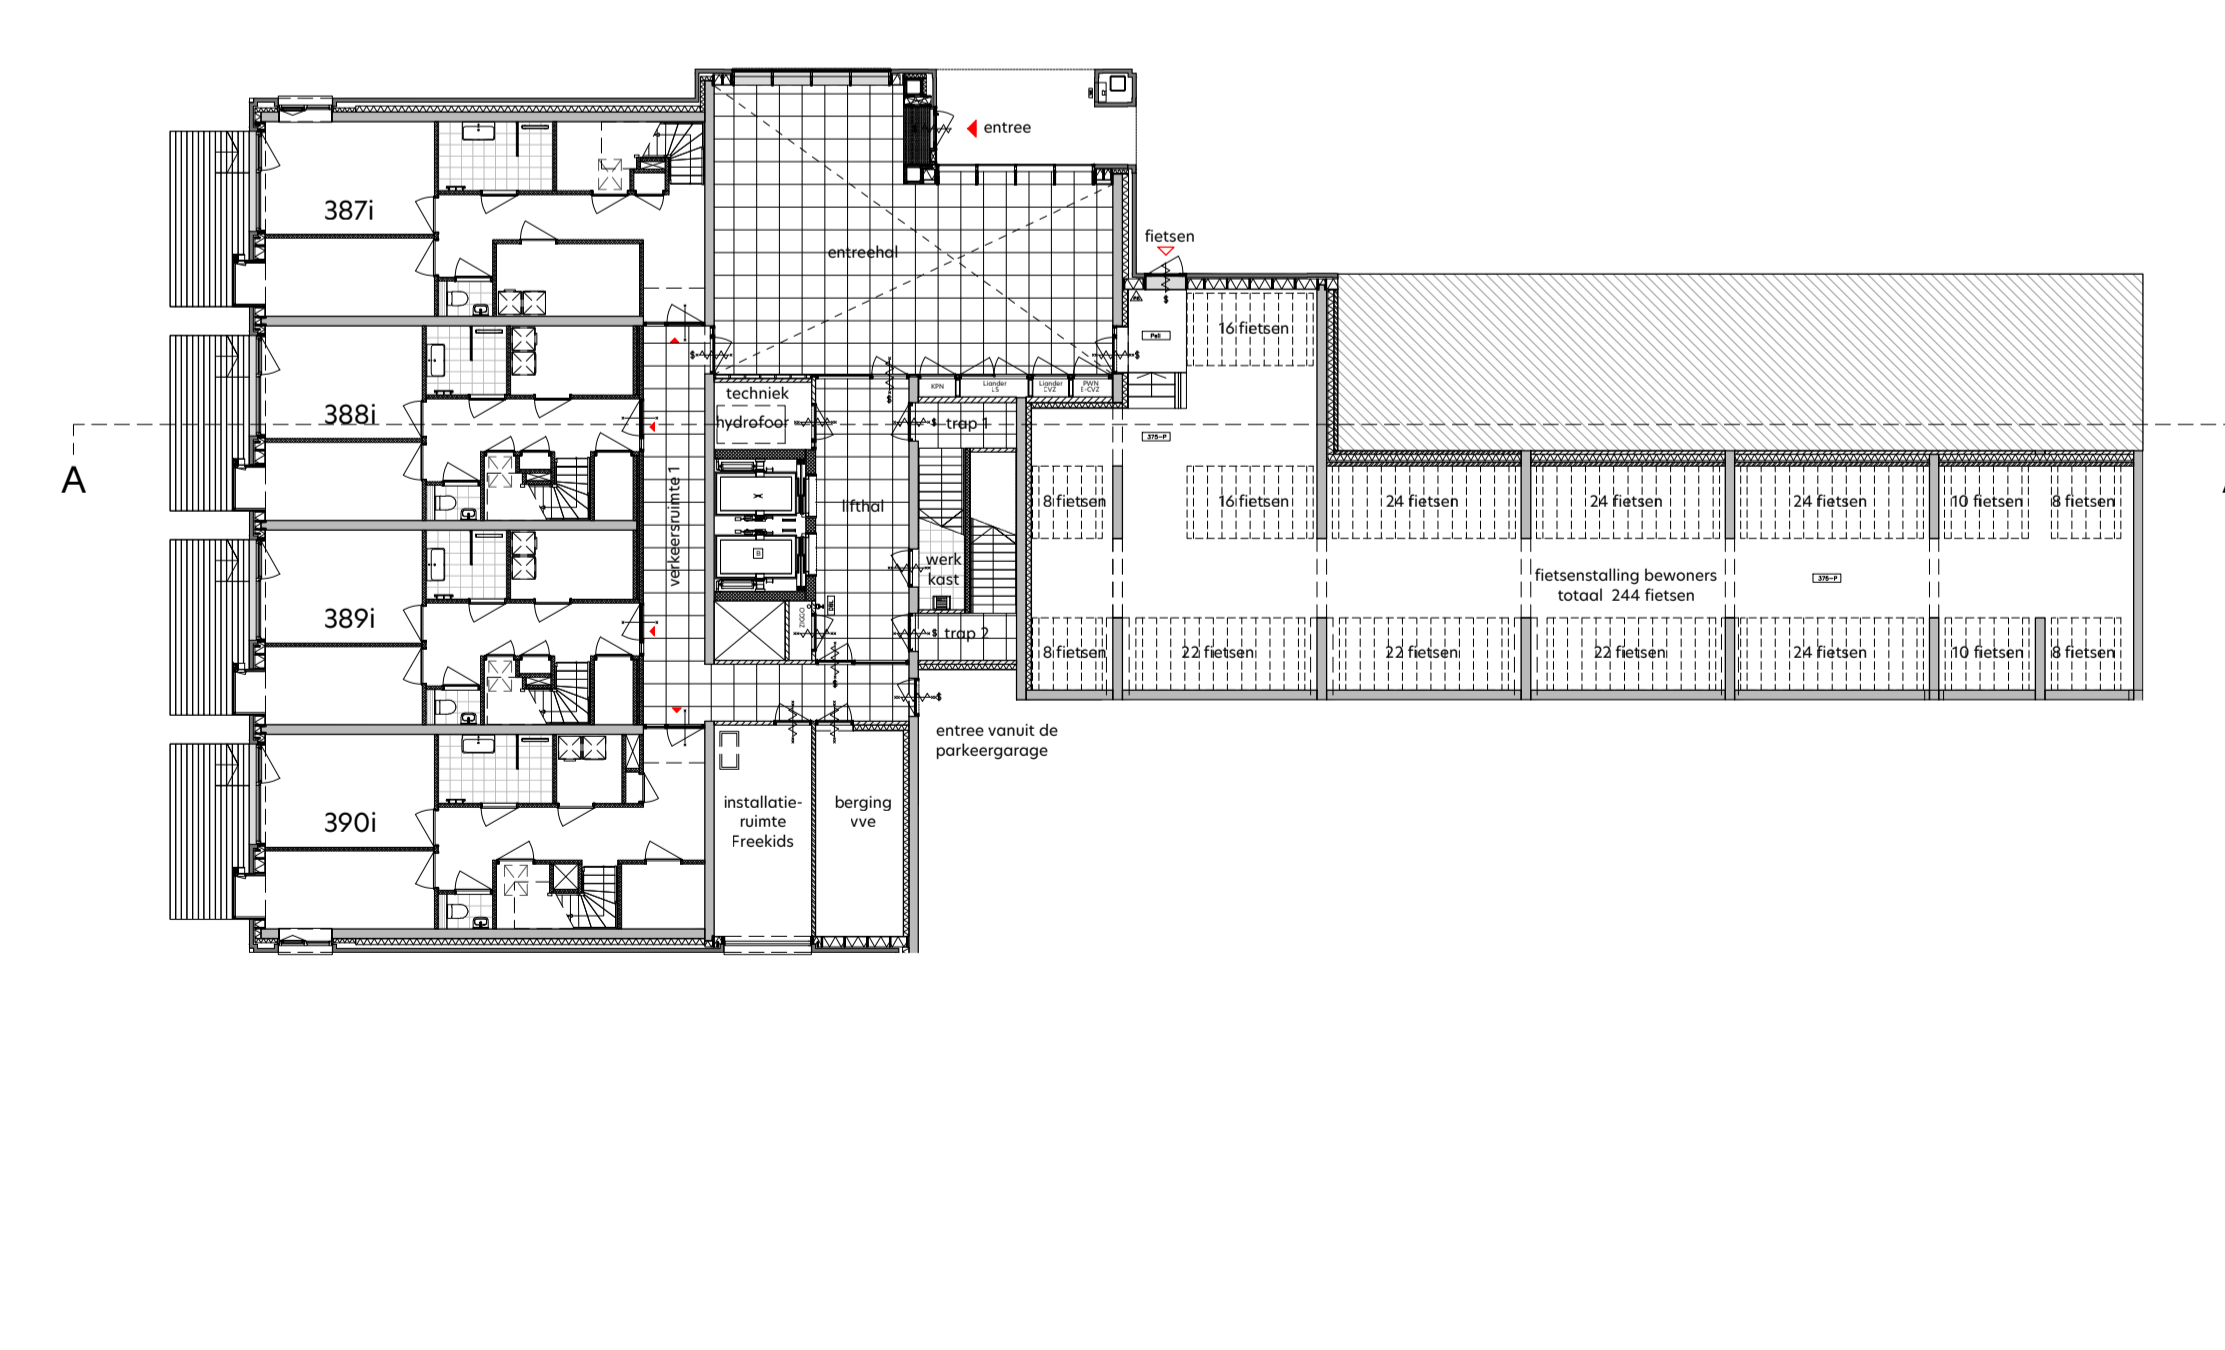

overzicht begane grond  
1: 200

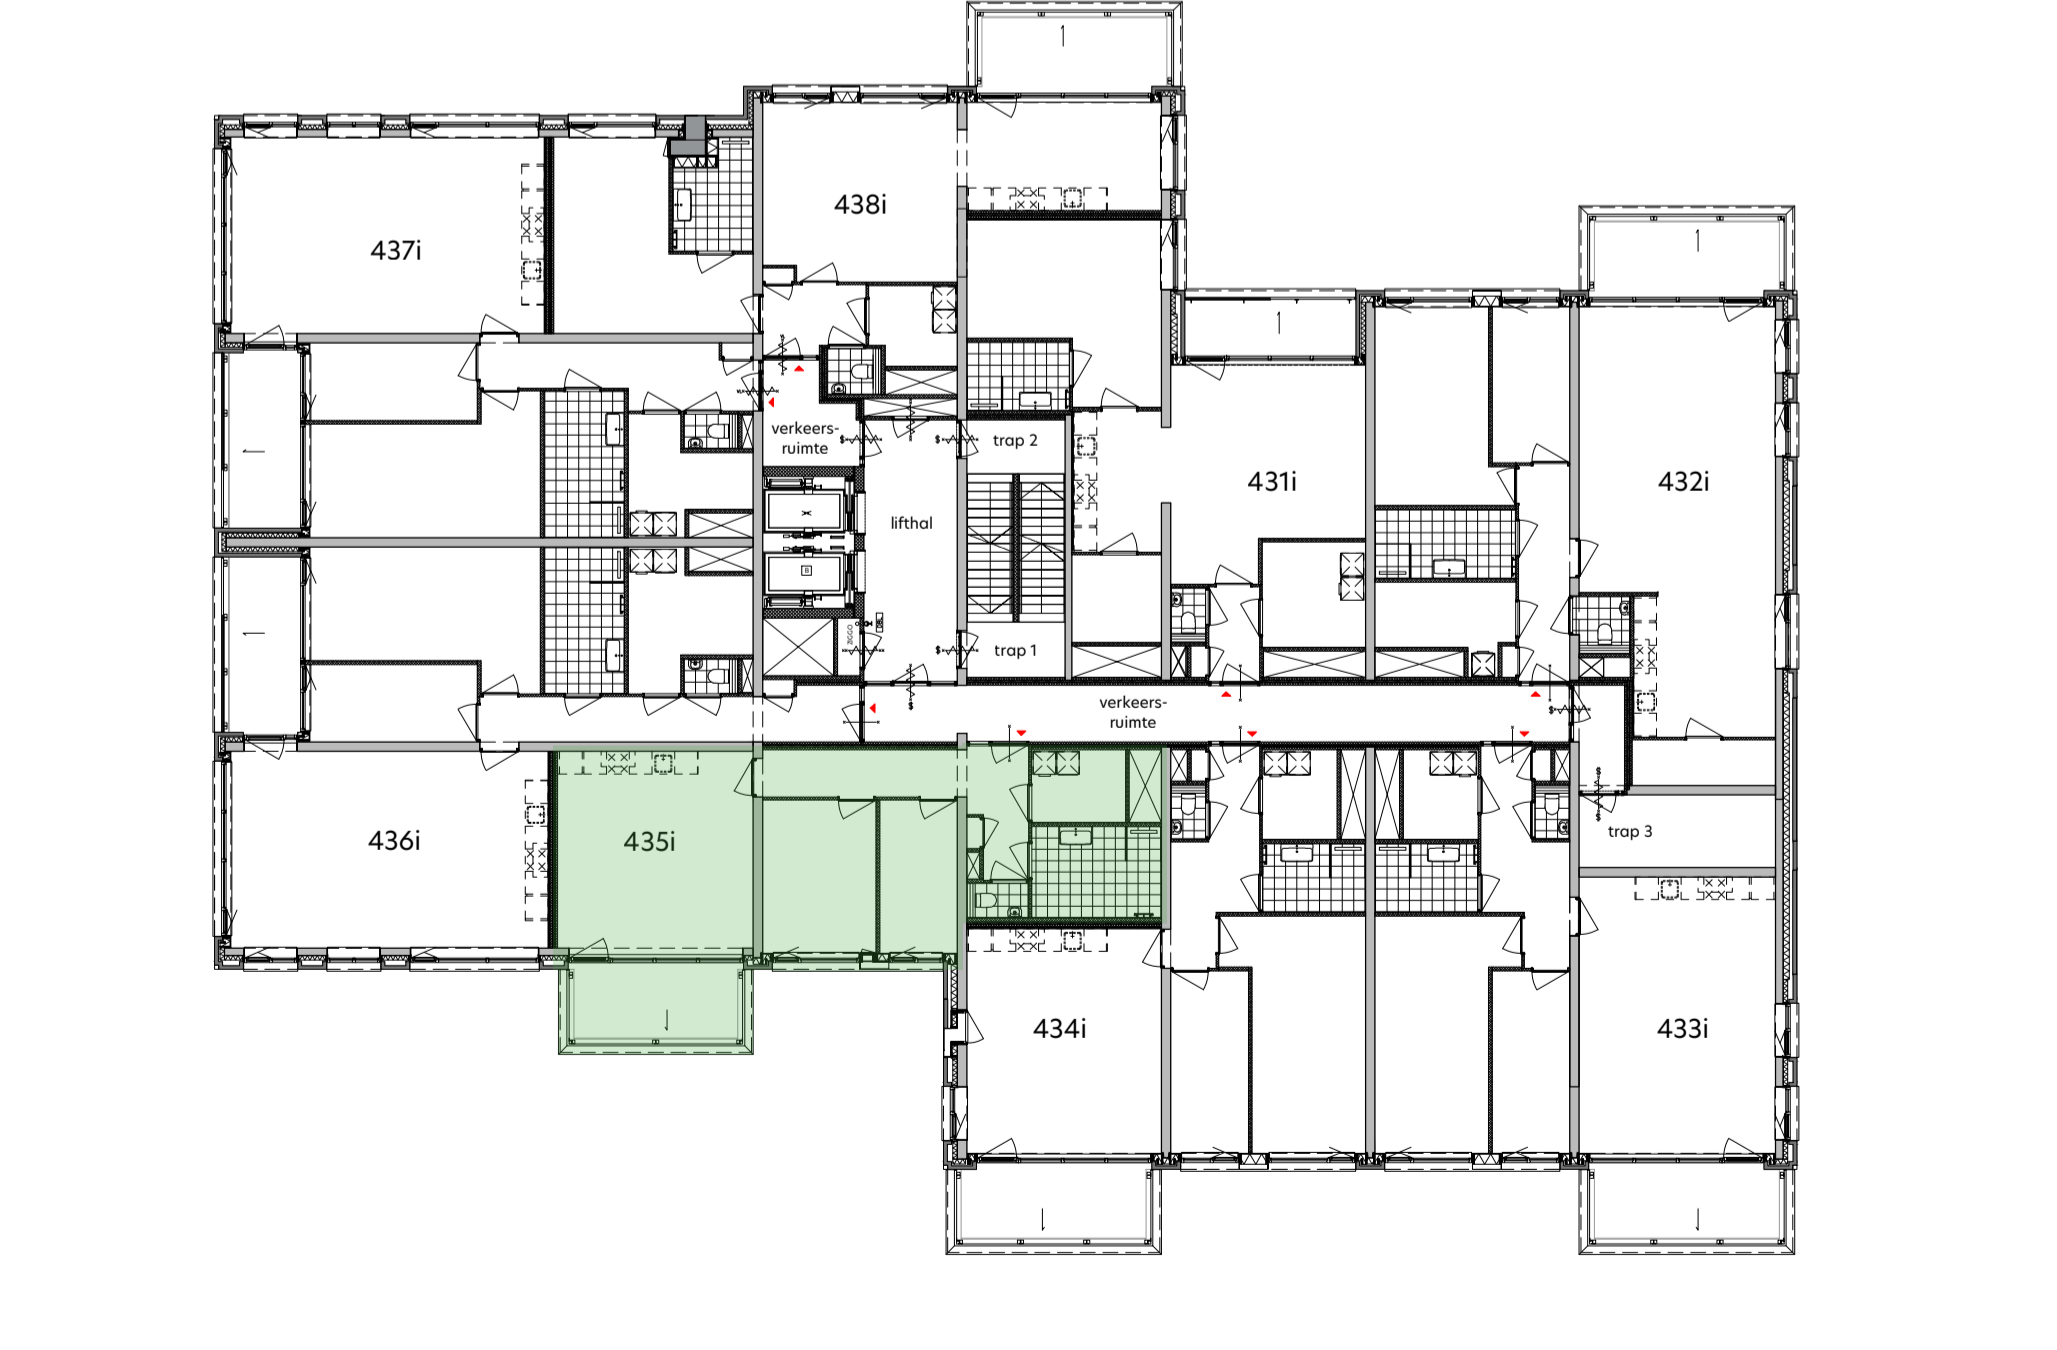

plattegrond zevende verdieping  
1: 200

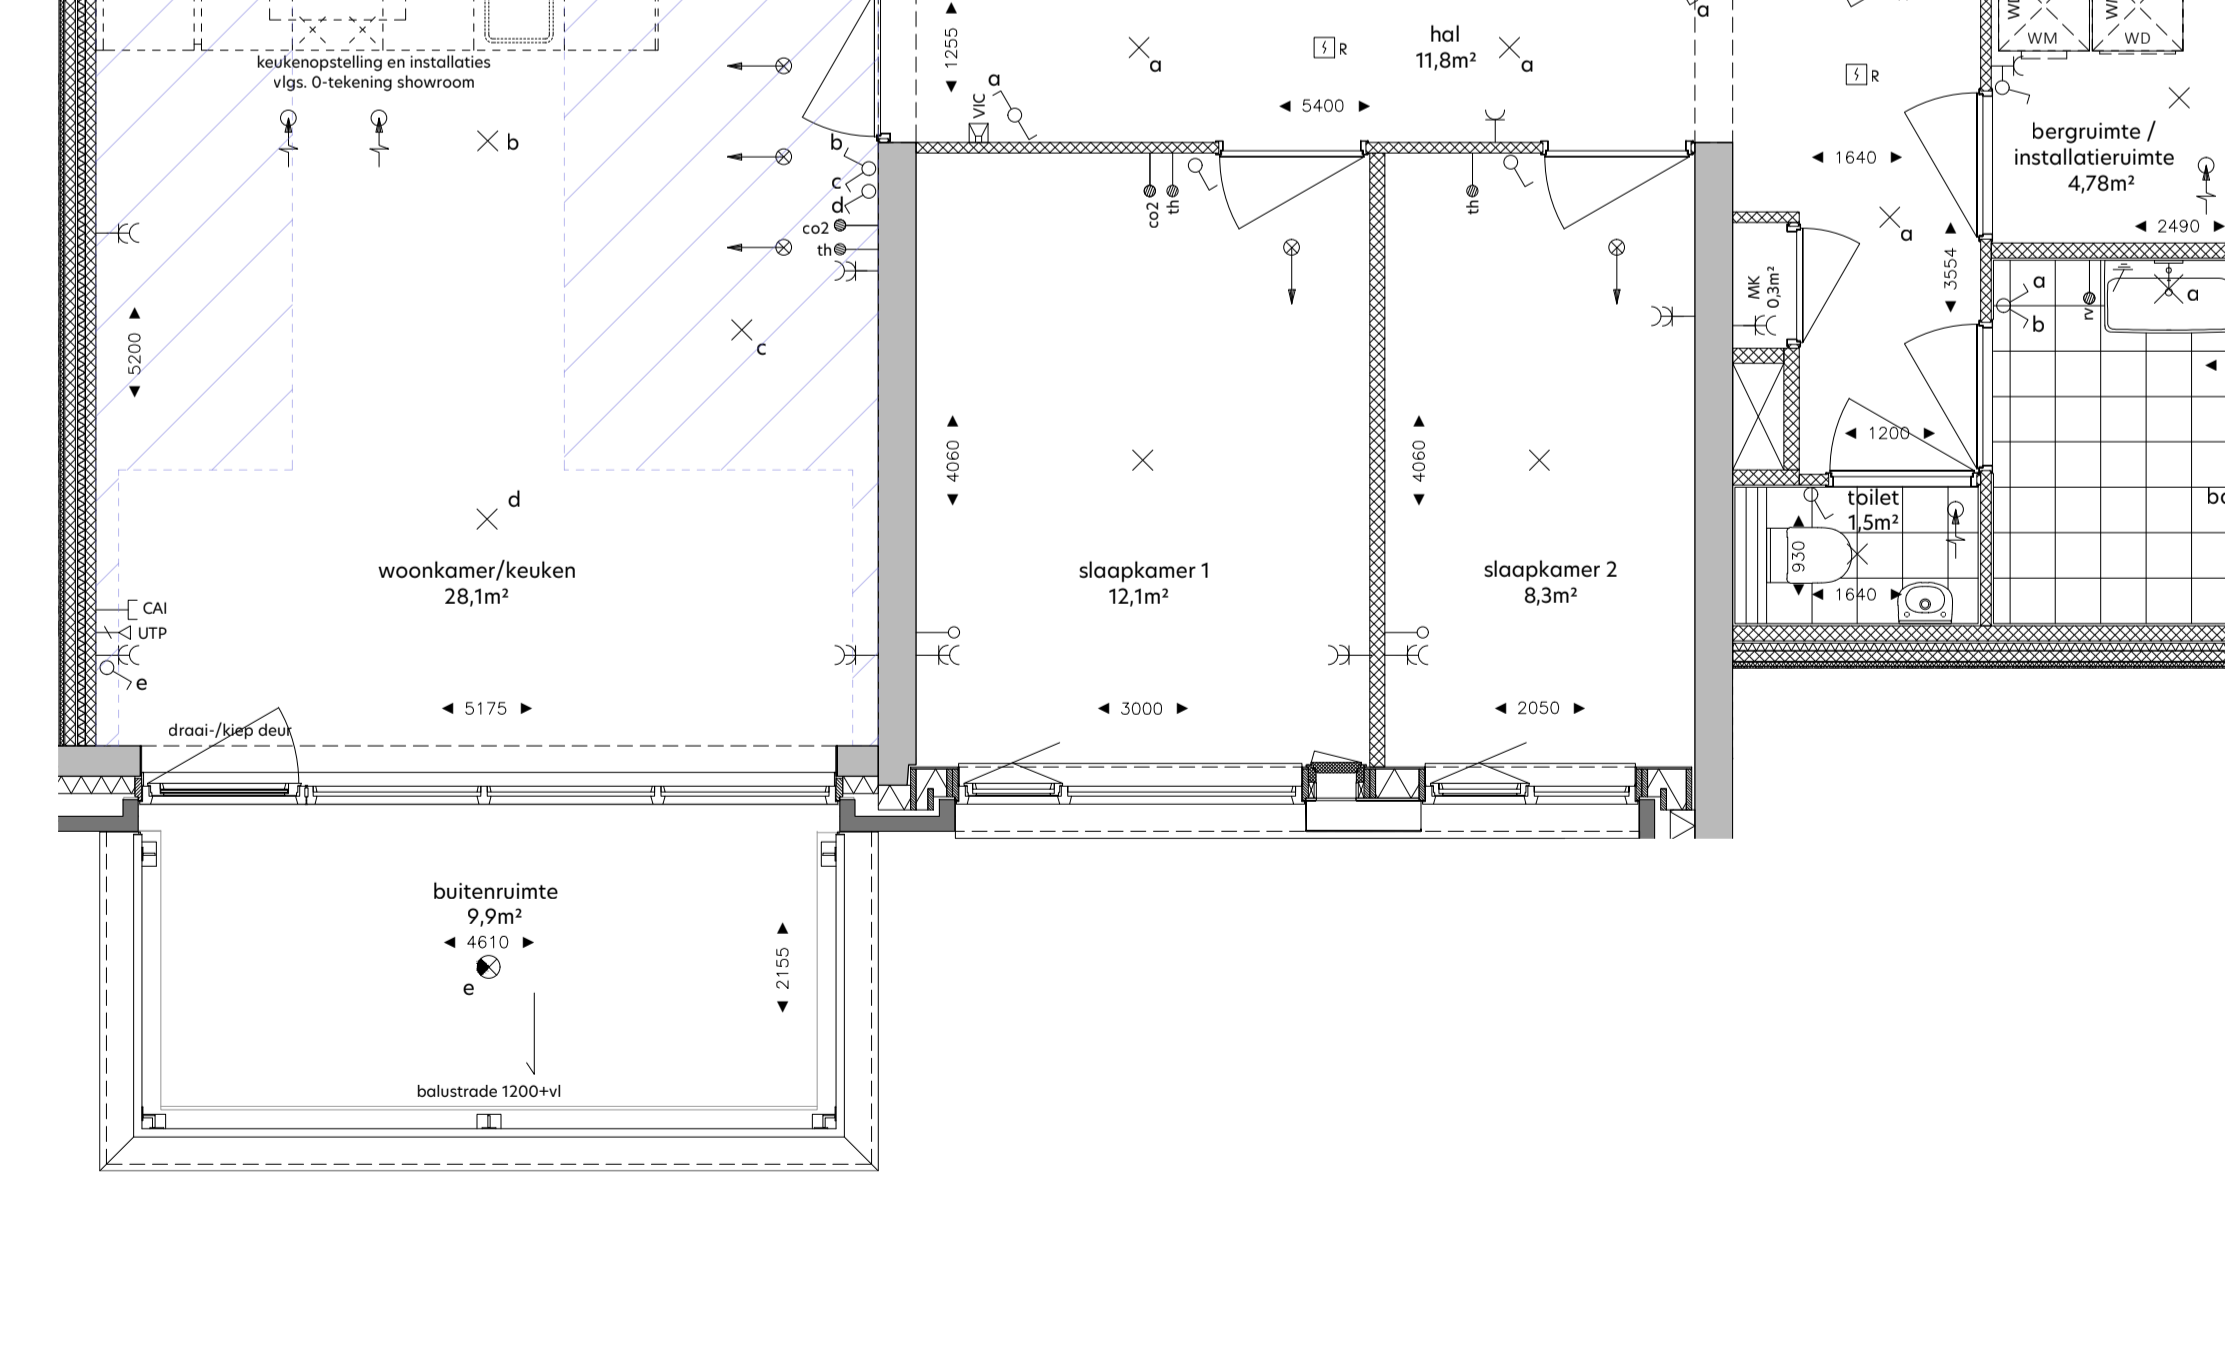

woningplattegrond  
1: 50

**RENOVOI**

de krijtstrepmethode t.b.v. de verblifruimte conform het bouwbesluit 2012  
metaalwerk, bakstenen

beton in het-werk-gestort  
prefabbeton  
gasbeton  
kolkanalen, vellingkantblokken  
kolkanalstenen, lijmblokken  
voorzetswand, Metal Stud  
isolatie  
houtskeletbouwlement  
entree woning  
kruipruimte  
zelfsluitende deur  
brandwerende deur 30min.  
brandwerende deur 30min.  
zelfsluitende brandwerende deur 30min.  
zelfsluitende brandwerende deur 60min.  
zelfsluitende brandwerende deur 20min.  
voorzetsinrichting - rookmelder/brandmeld gestuurd door durringer met vrijspelfunctie - rookmelder gestuurd deur te openen zonder sleutel vanaf de aangegeven zijde  
droge bluisleiding  
brandingshulp  
dusgrijpbaar bluisstelsel - 6 liter schuim/kg poeder  
vluchtweggeleiding  
slow-whoop  
ruimte v.v. noodverlichting  
brandwerend conform NEN-EN 81-72


SYMBOL	VERKLARING	HOOGTE
☐	Verklaring	
☐	Werkzaamheidsinstallatie	
☐	verdel. vloerverwarming	
☐	opstelpaats wasmachine	
☐	opstelpaats wasdroger	
☐	WTW unit	
☐	afleveret WKD	
☐	WTW afslag	
☐	WTW inblaas	
☐	Elektronische installatie	
☐	enkeelpolige schakelaar	1050
☐	enkeelpolige schakelaar - toilet	1350
☐	serieschakelaar	1050
☐	wandschakelaar	1050
☐	combi schakelaar/wandcontactdoos 1v+ra	1050
☐	wandcontactdoos 1v+ra	300
☐	wandcontactdoos 2v+ra	1050
☐	wandlichtpunt badkamer	1850
☐	wandcontactdoos 1v+ra tlv wasmachine	1050
☐	wandcontactdoos 1v+ra tlv wasdroger	1050
☐	plafondlichtpunt	in plafond
☐	central apparaat	700
☐	wandlichtpunt buitenverlichting	1800
☐	wandlichtpunt buitenverlichting - incl. armatuur	1800
☐	plafondlichtpunt buitenverlichting - incl. armatuur	
☐	Zwakstroom & beveiligings installatie	
☐	aansluitpunt beïrraad tlv CAI	300
☐	aansluitpunt beïrraad LPT CA16 tlv data RJ45 wcd	300
☐	aansluitpunt loos voorzien van ofdeklpaat	300
☐	bedrukker	1050
☐	rookmelder (gekoppeld)	in plafond
☐	video-intercom toestel	1500
☐	Elektra voorzieningen t.b.v. van W-installatie	
☐	col. detector tlv sturing WTW	1275
☐	aansluitpunt tlv thermostaat	1500
☐	aansluitpunt tlv vocht sensor (badkamer)	1500
☐	wandcontactdoos 1v+ra tlv mechanische ventilatie	n.b.
☐	wandcontactdoos 1v+ra tlv badkamer radiator	600

**DISCLAIMER:**

Deze tekening is nauwkeurig en met zorg samengesteld, maar blijft een momentopname tijdens het dynamische proces van ontwikkelen en bouwen. Hierdoor zijn wijzigingen voorbehouden. Voorbehouden hebben onder meer betrekking op:

- wijzigingen voortvloeiend uit de eisen van de overheid en/of nutsbedrijven;
- wijzigingen van constructies;
- het verloop van kanalen, leidingen en posities van schachten;
- de plaats van en het aantal lichtpunten, schakelaars, wandcontactdozen, ventilatievoorzieningen en overige installatieonderdelen;
- het kleur- en materiaalgebruik;
- de definitieve invulling van de woonomgeving.

De maten in de tekening zijn 'circa' maten. Hieraan kunnen geen rechten worden ontleend.

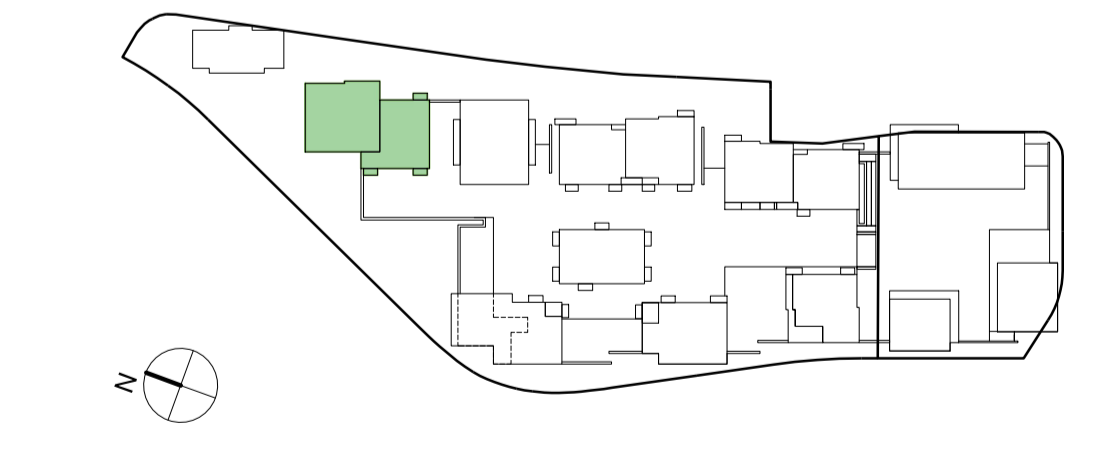

onderwerp: **De Ruyter**  
 formaat: **A1 +**  
 datum: **12.05.2022**

bouwnummer: **435i**  
 schaal: **1:50 / 1:200**  
 gewijzigd:

fase: **Verkoop**  
 status: **DEFINITIEF**