


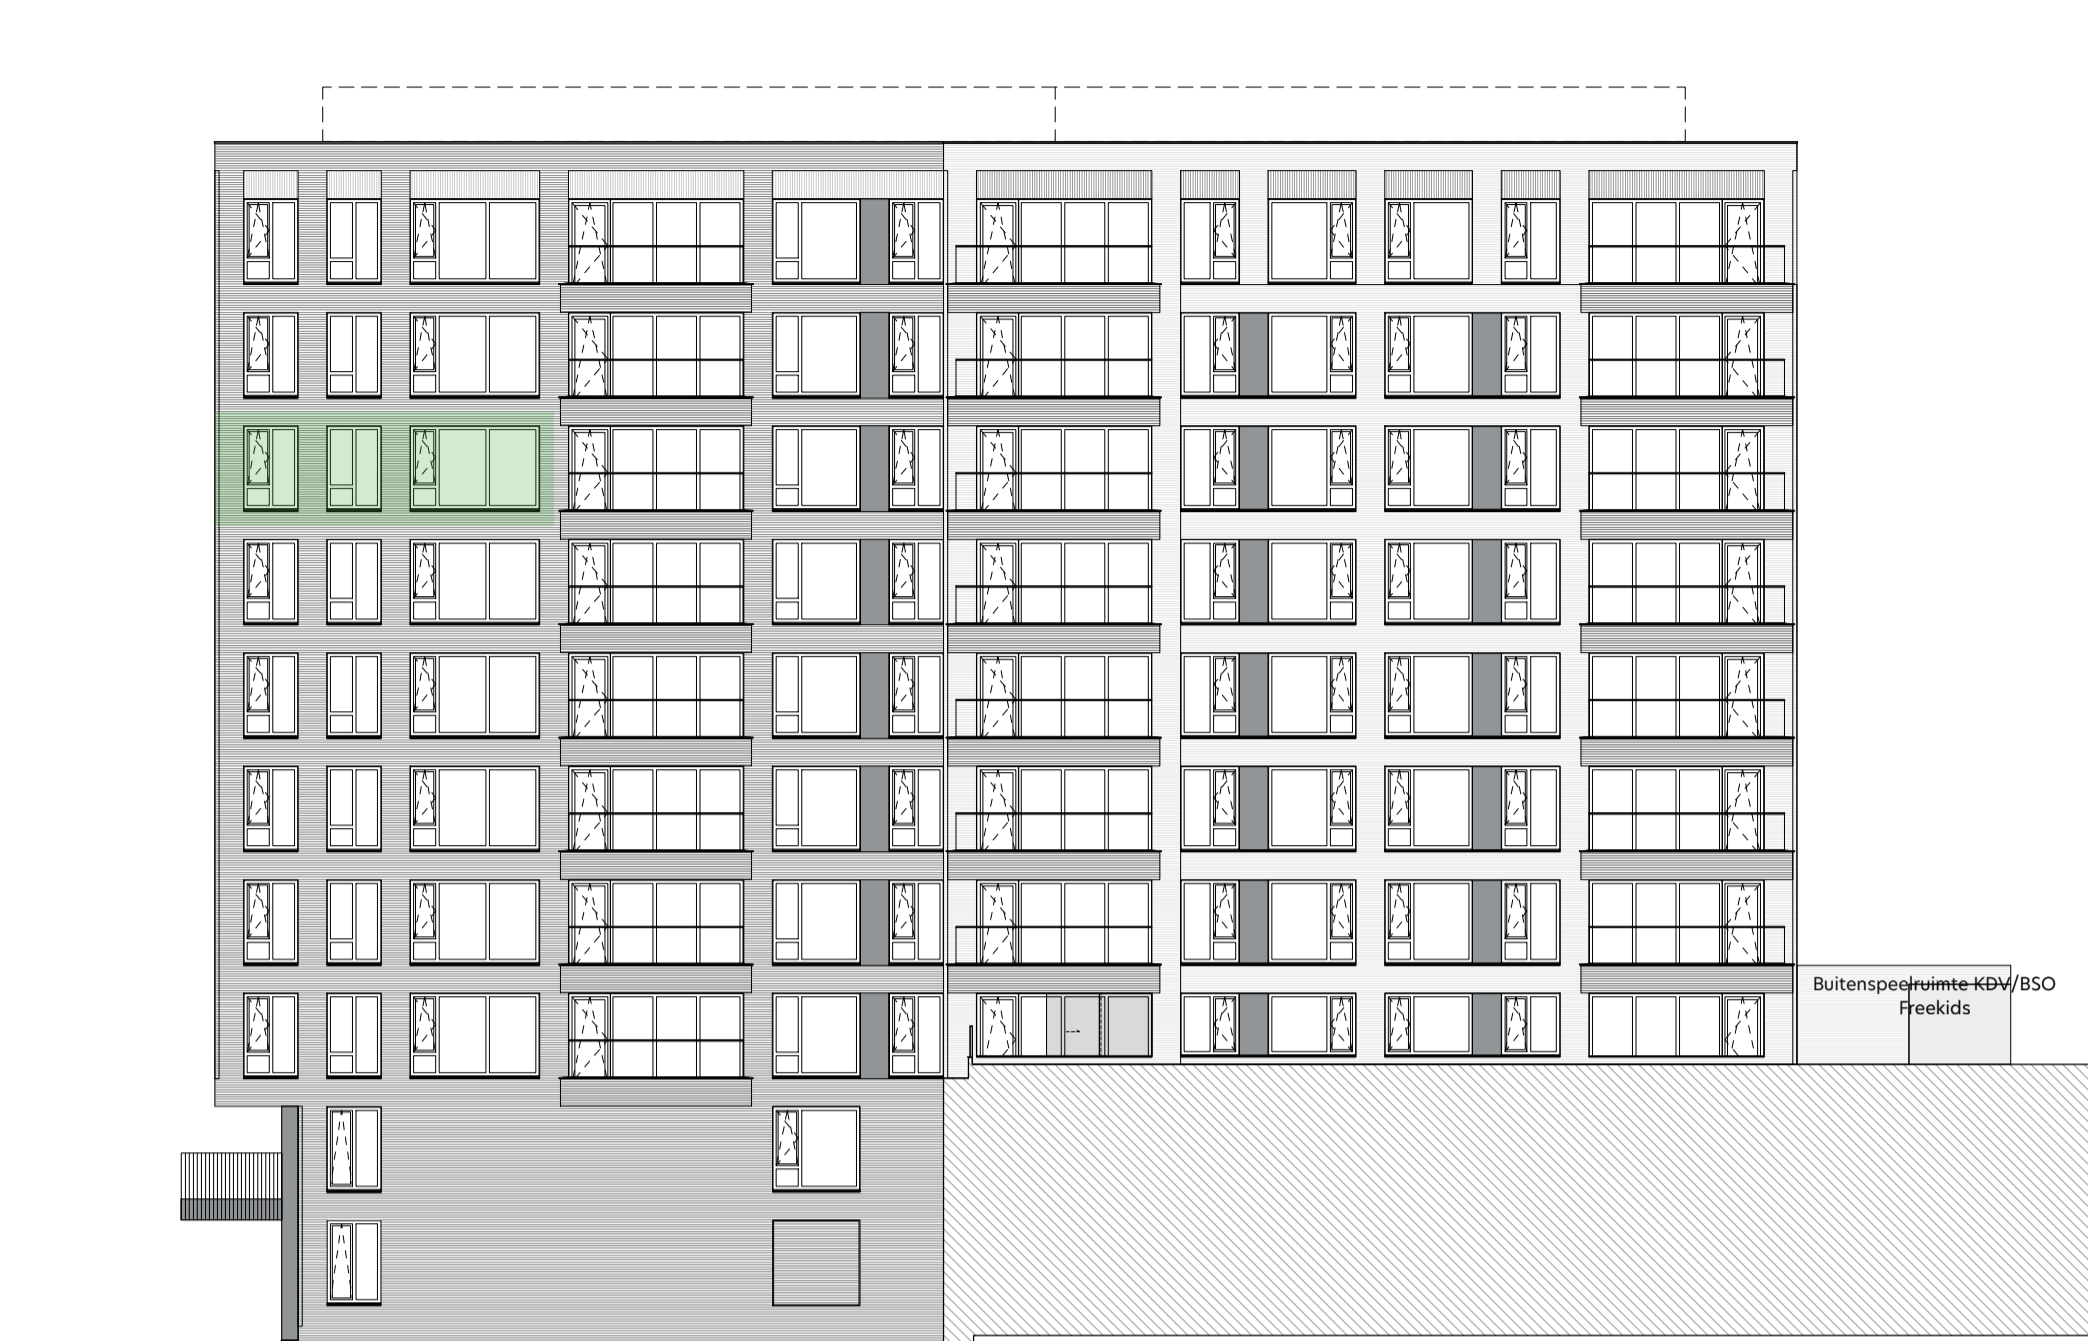

gevelaanzicht Noord-Oost
1: 200



gevelaanzicht Noord-West
1: 200




gevelaanzicht Zuid-West
1: 200




gevelaanzicht Zuid-Oost
1: 200




doorsnede A-A
1: 200

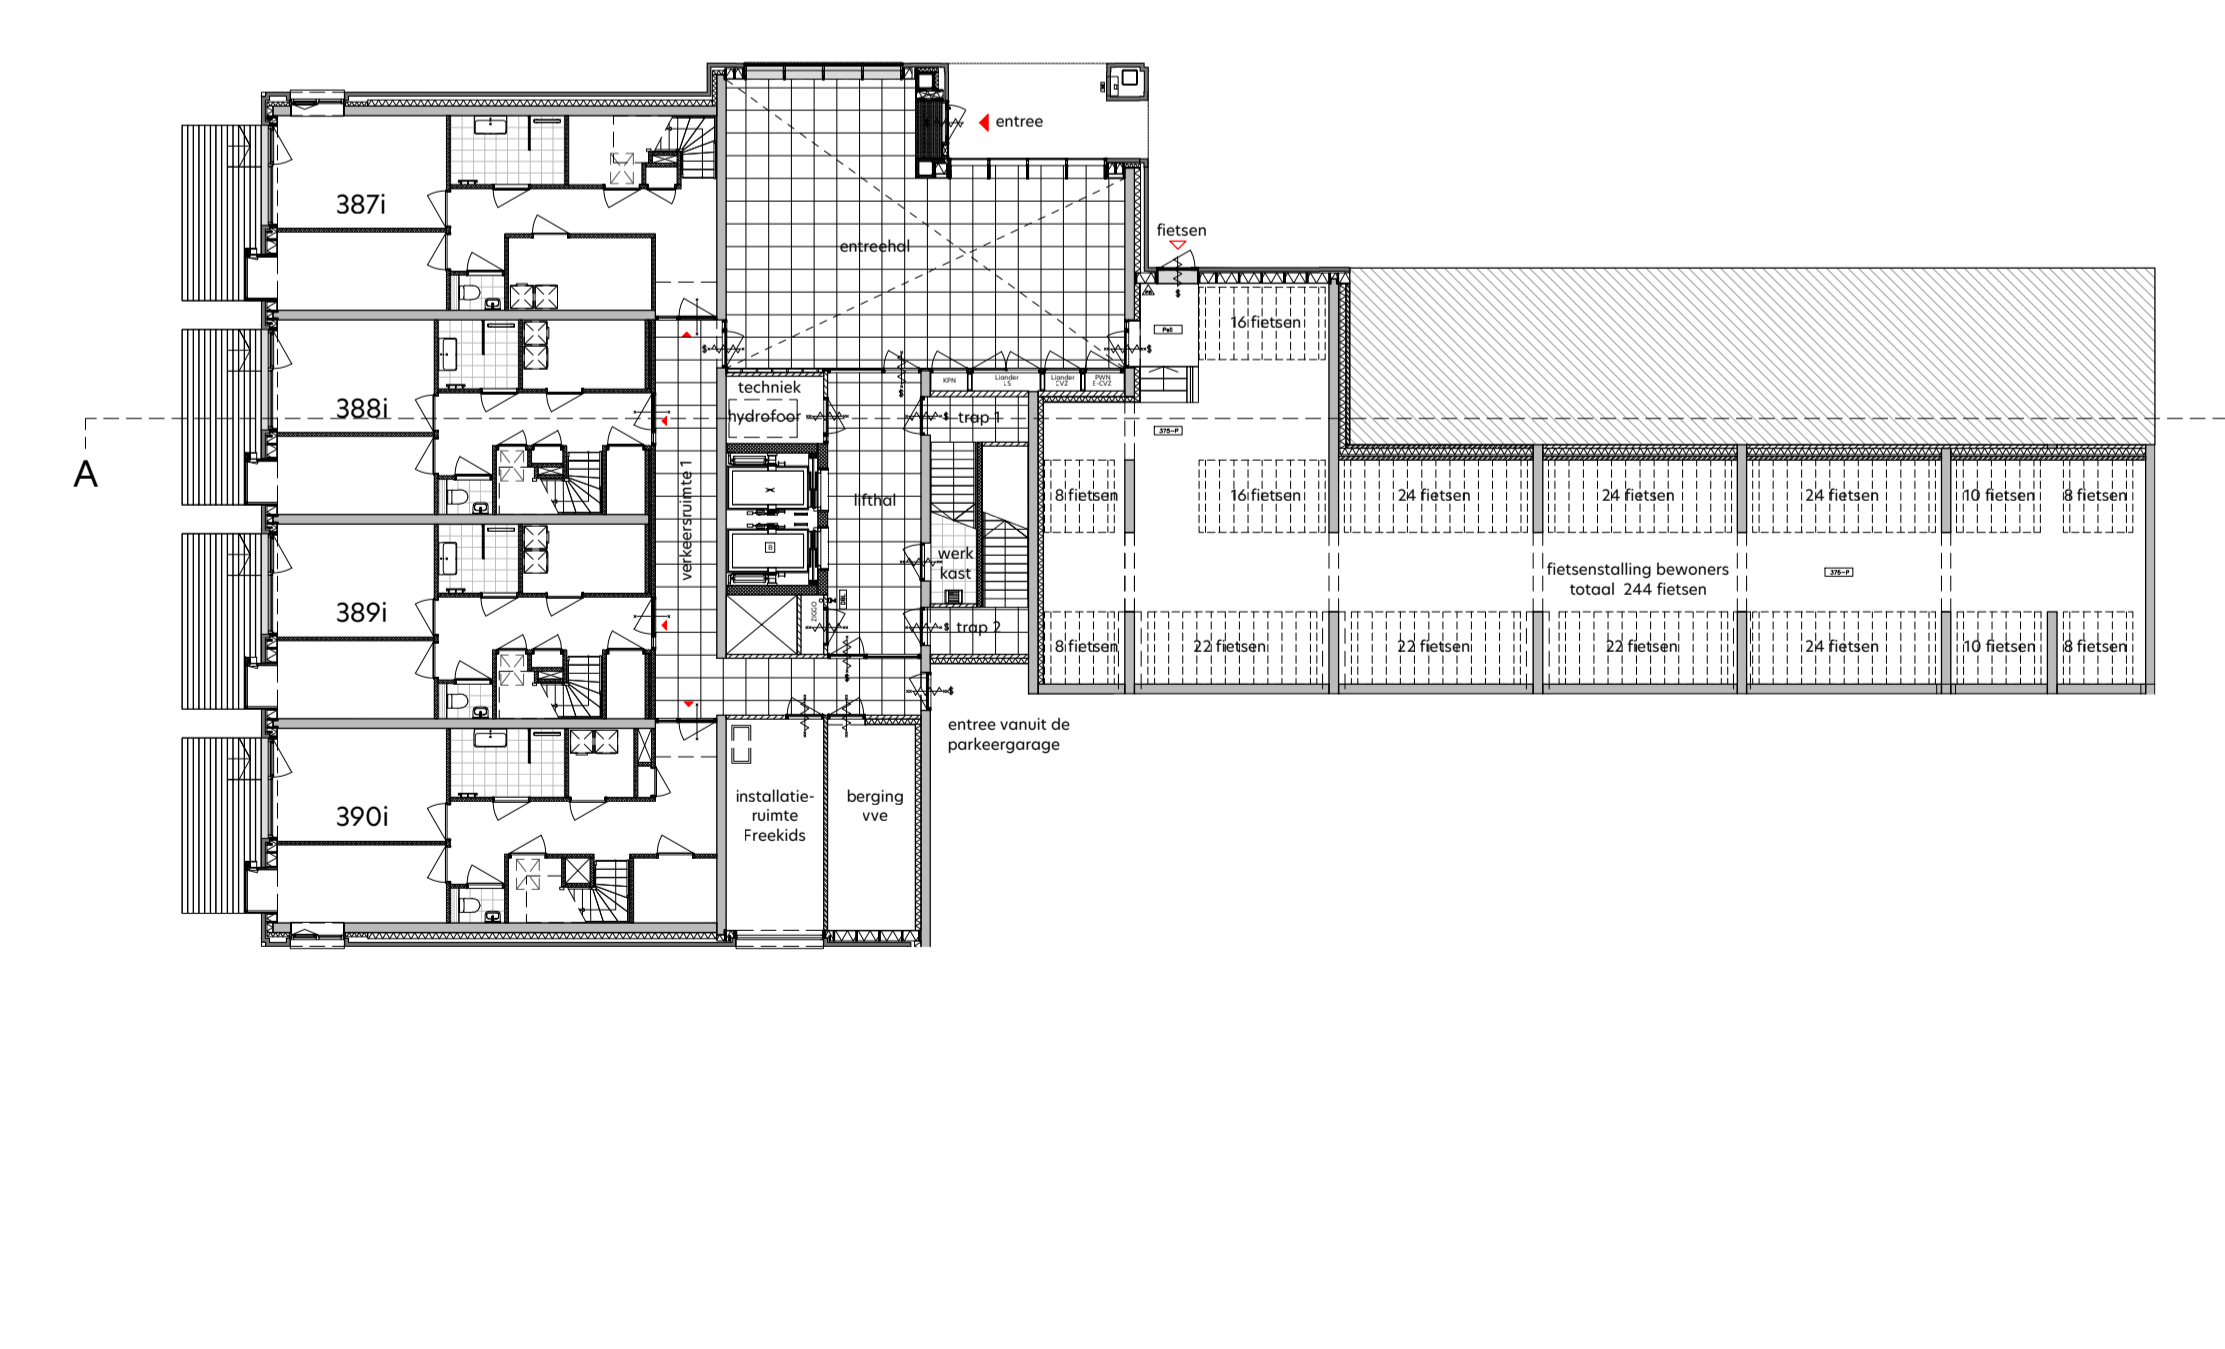

overzicht begane grond
1: 200

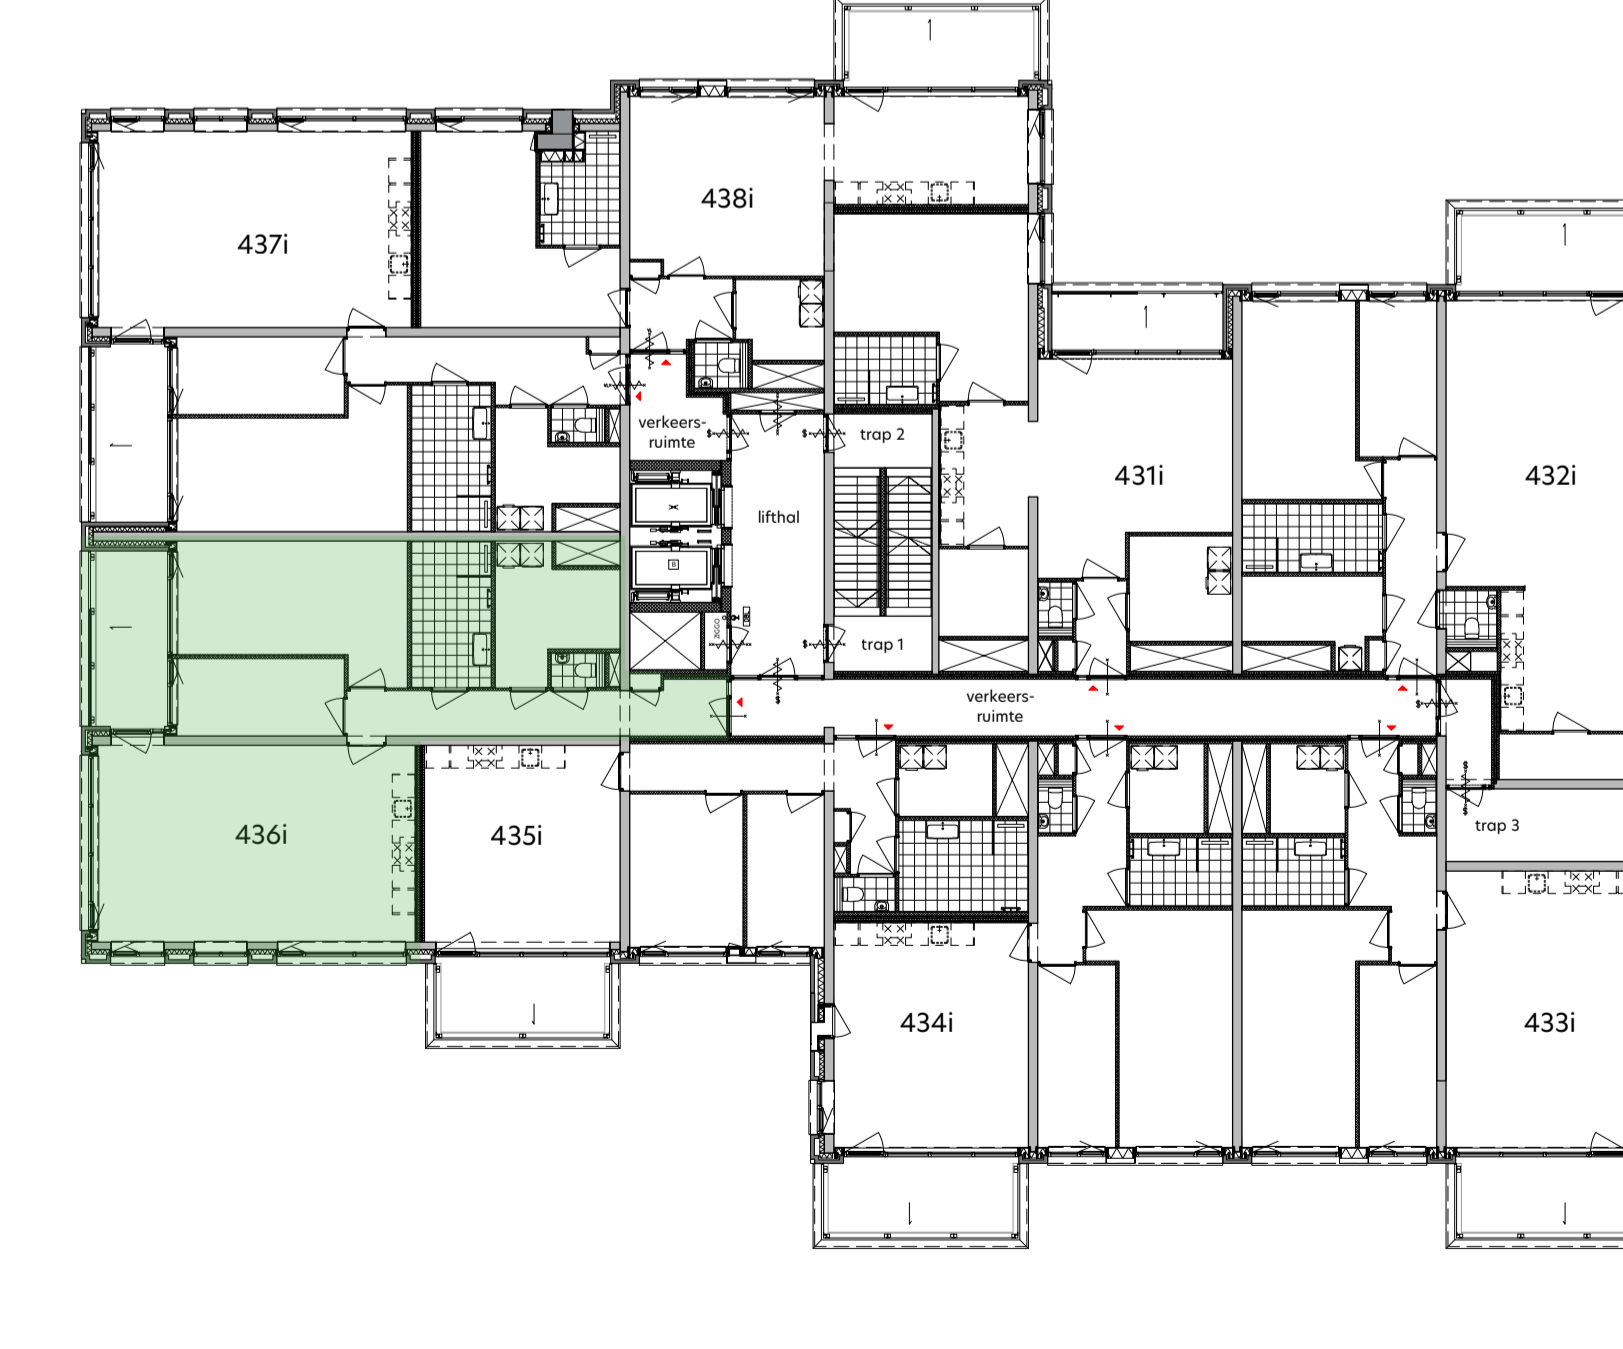

plattegrond zevende verdieping
1: 200

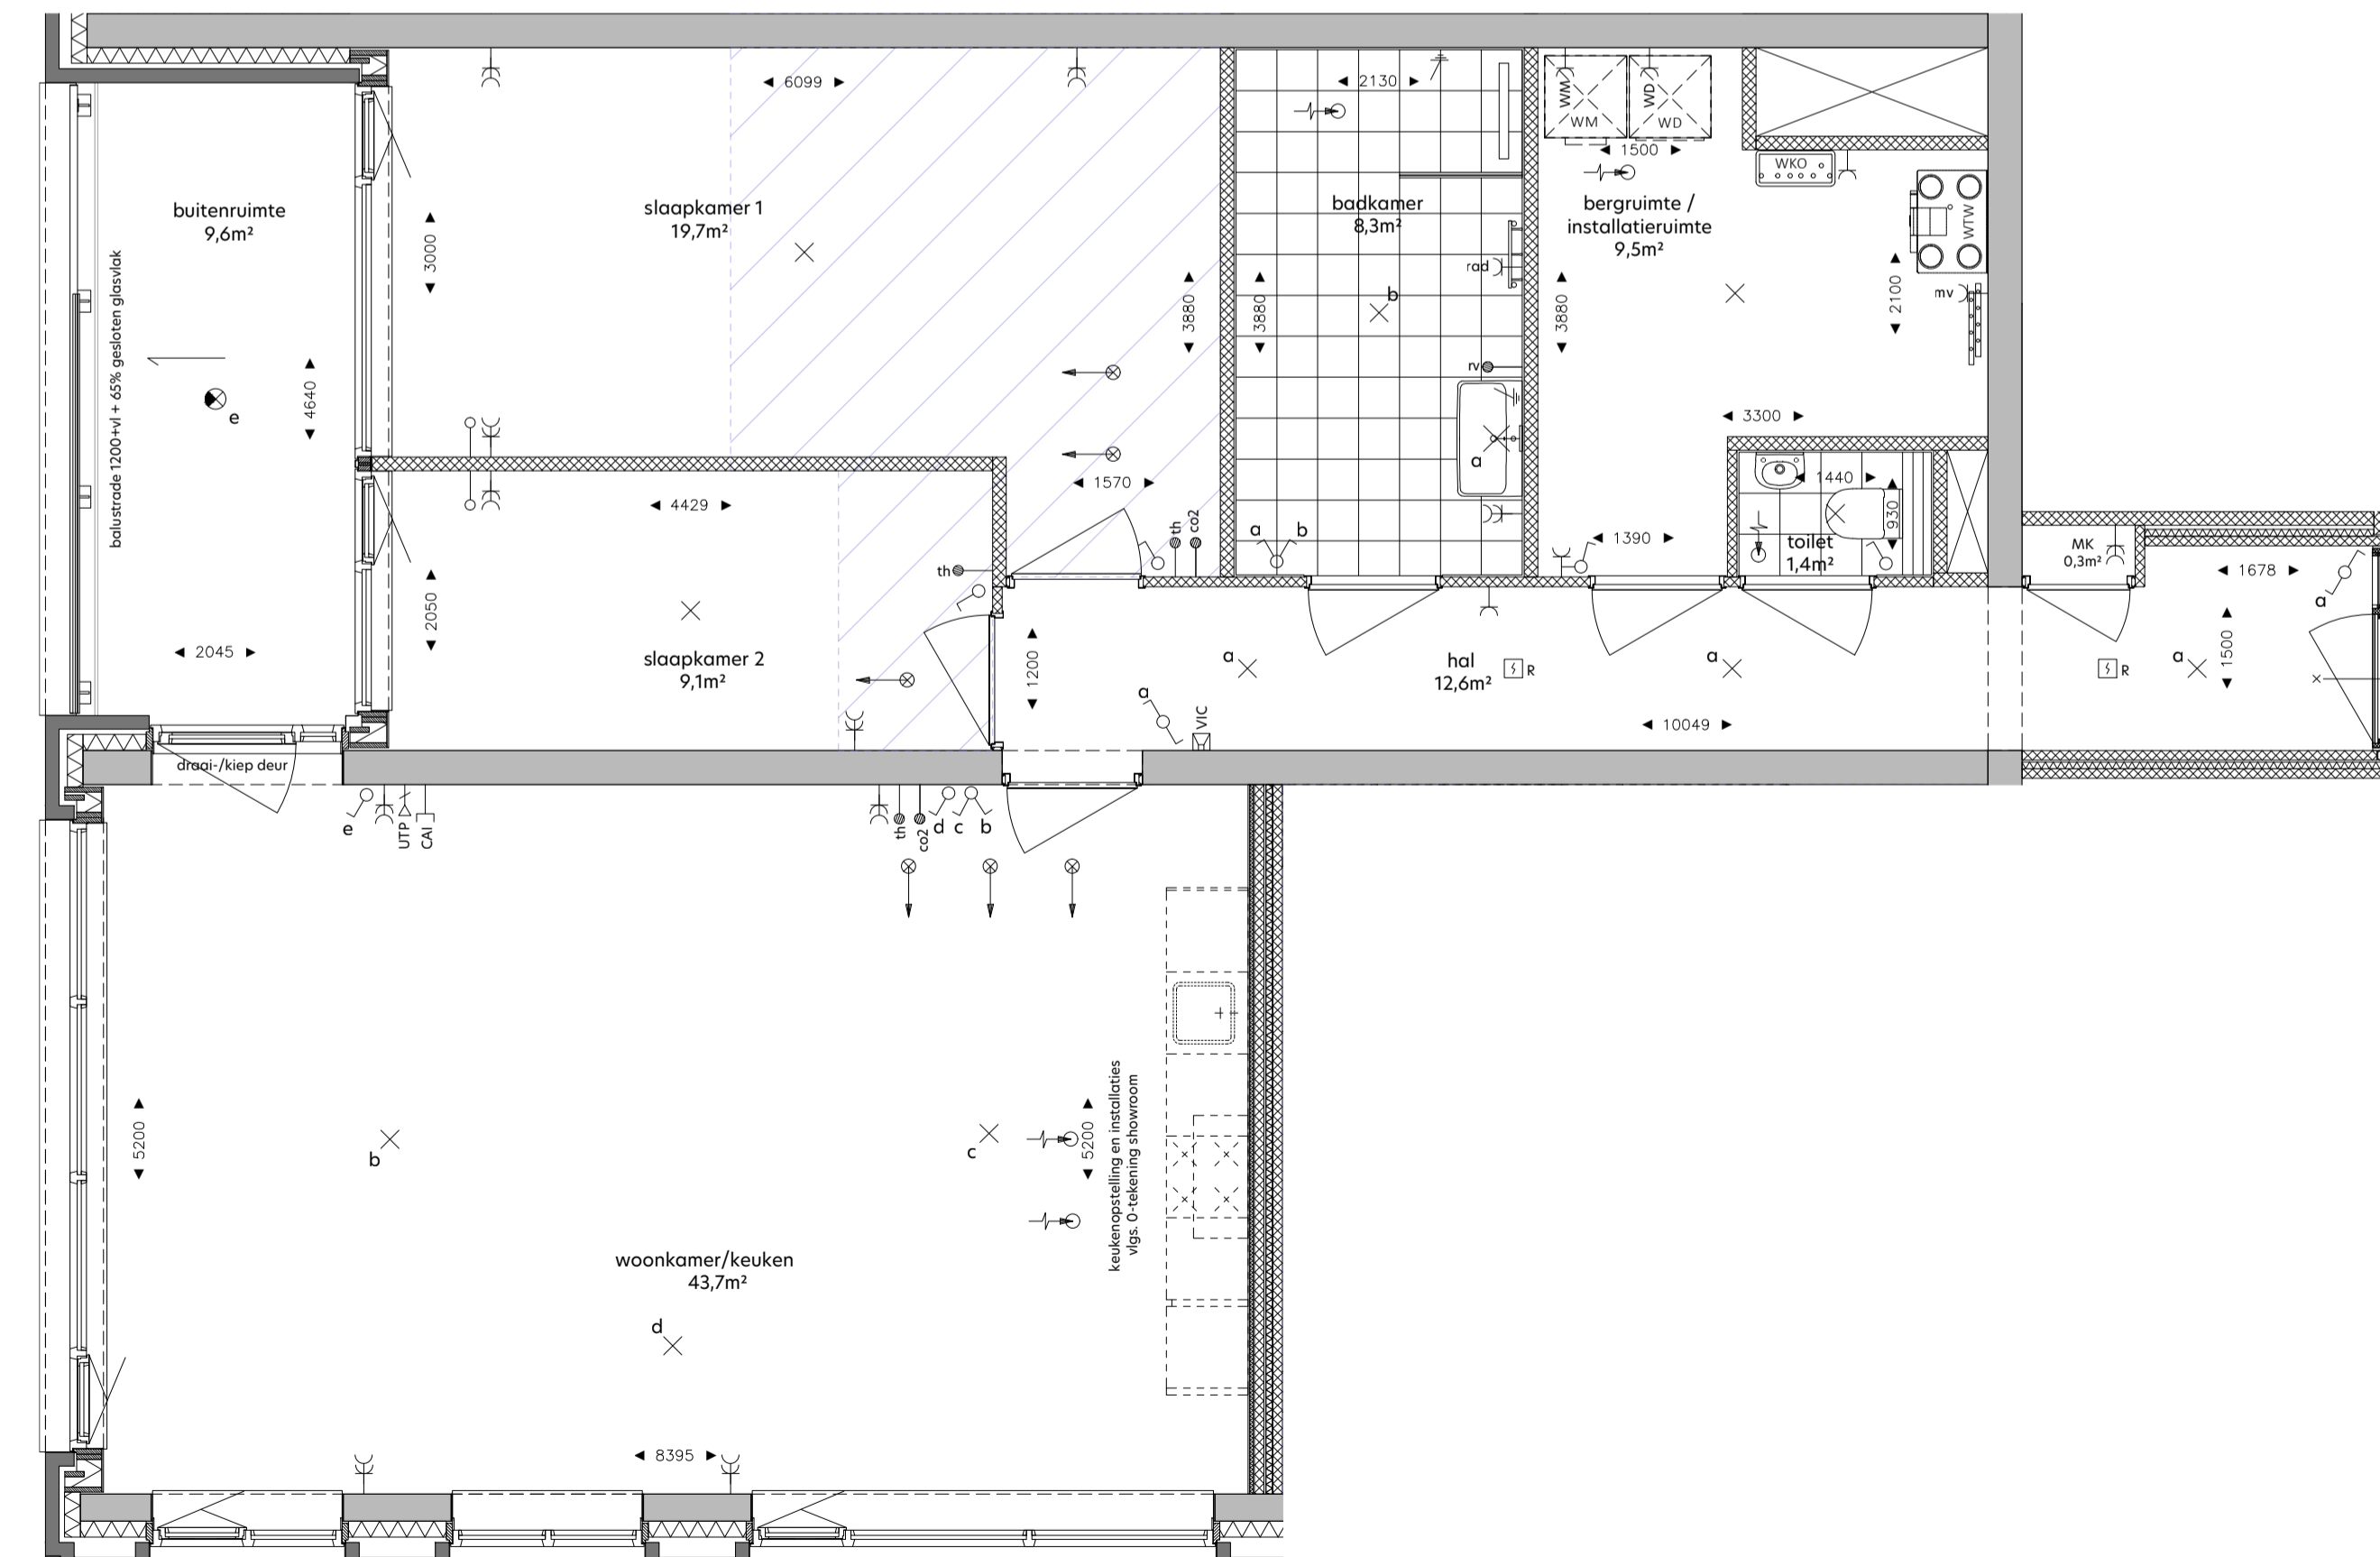

woningplattegrond
1: 50

RENVOOI

de krijtstreepmethode t.b.v. de verblifruimte conform het bouwbesluit 2012

metalwerk, baksteen

beton in het-werk-gestort

prefabbeton

gasbeton

kolkaantelen, vellingkantblokken

kolkaandstenen, lijmblokken

voorzetswand, Metal Stud

isolatie

huurtafelbouwlement

entree woning

neven entree woning

knipstuk

zelfsluitende deur

brandwerende deur 30min.

brandwerende deur 30min.

brandwerende deur 30min.

zelfsluitende brandwerende deur 60min.

zelfsluitende brandwerende deur 20min.

voorzetsinrichting - rookmelder/brandmeld gestuurd

duurdangang met vrijspaanfunctie - rookmelder gestuurd

deur te openen zonder sleutel vanaf de aangegeven zijde

droge bluisleiding

brandingshulp

draagbaar bluisstelsel - 6 liter schuim/gkg poeder

vlichtaangepandiging

slow-whoop

ruimte v.v. noodverlichting

brandwerend conform NEN-EN 81-72

SYMBOL

VERKLARING

Werkingsbouwkundige installatie

verder vloerverwarming

opstelplaats wasmachine

opstelplaats wasdroger

WTW unit

afleveret WKO

WTW afslag

WTW inblaas

HOOGTE

Elektronische installatie

enkeelpolige schakelaar

enkeelpolige schakelaar - toilet

serieschakelaar

wandschakelaar

combi schakelaar/wandcontactdoos 1v+ra

wandcontactdoos 1v+ra

wandcontactdoos 2v+ra

wandlichtpunt badkamer

wandcontactdoos 1v+ra t.b.v. wasmachine

wandcontactdoos 1v+ra t.b.v. wasdroger

in plafond

central aarpunt

wandlichtpunt buitenverlichting

wandlichtpunt buitenverlichting - incl. armatuur

plafondlichtpunt buitenverlichting

plafondlichtpunt buitenverlichting - incl. armatuur

Zwakstroom & beveiligings installatie

aansluitpunt bedraad t.b.v. CAI

aansluitpunt bedraad LPT CAI t.b.v. data RJ45 wcd

aansluitpunt loos voorzien van ofdeksplaat

beldkruiser

rookmelder (gekoppeld)

video-intercom toestel

Elektra voorzieningen t.b.v. van W-installatie

co2 detector t.b.v. sturing WTW

aansluitpunt t.b.v. thermostaat

aansluitpunt t.b.v. vocht sensor (badkamer)

wandcontactdoos 1v+ra t.b.v. mechanische ventilatie


wandcontactdoos 1v+ra t.b.v. badkamer radiator

DISCLAIMER

Deze tekening is nauwkeurig en met zorg samengesteld, maar blijft een momentopname tijdens het dynamische proces van ontwikkelen en bouwen. Hierdoor zijn wijzigingen voorbehouden. Voorbehouden hebben onder meer betrekking op:

- wijzigingen voortvloeiend uit de eisen van de overheid en/of nutsbedrijven;
- wijzigingen van constructies;
- het verloop van kanalen, leidingen en posities van schachten;
- de plaats van en het aantal lichtpunten, schakelaars, wandcontactdozen, ventilatievoorzieningen en overige installatieonderdelen;
- het kleur- en materiaalgebruik;
- de definitieve invulling van de woonomgeving.

De maten in de tekening zijn 'circa' maten. Hieraan kunnen geen rechten worden ontleend.

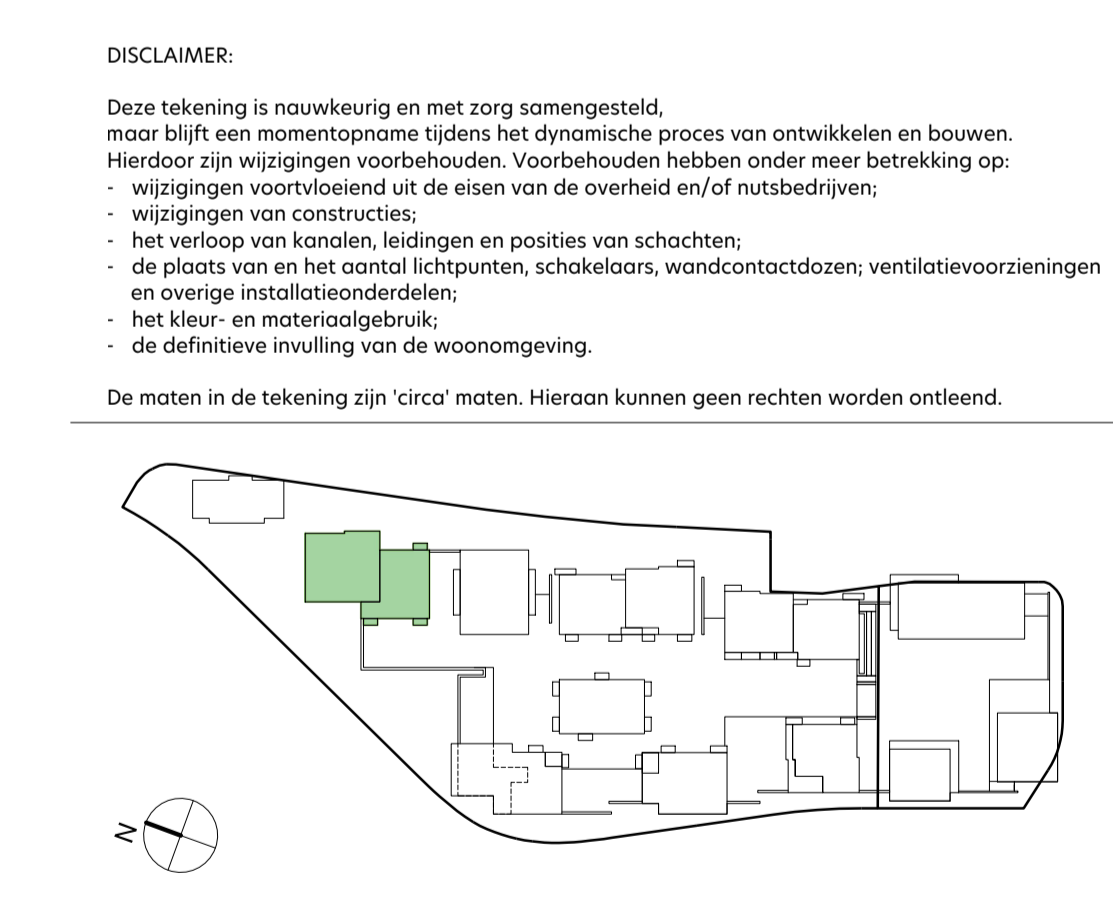

onderwerp: **De Ruyter**

formaat: **A1 +**

datum: **12.05.2022**

tekeningsnummer: **I-7-436**

boonummer: **436i**

schaal: **1:50 / 1:200**

gewijzigd:

fase: **Verkoop**

status: **DEFINITIEF**