

gevelaanzicht Noord-Oost
1: 200



gevelaanzicht Noord-West
1: 200




gevelaanzicht Zuid-West
1: 200




gevelaanzicht Zuid-Oost
1: 200




doorsnede A-A
1: 200

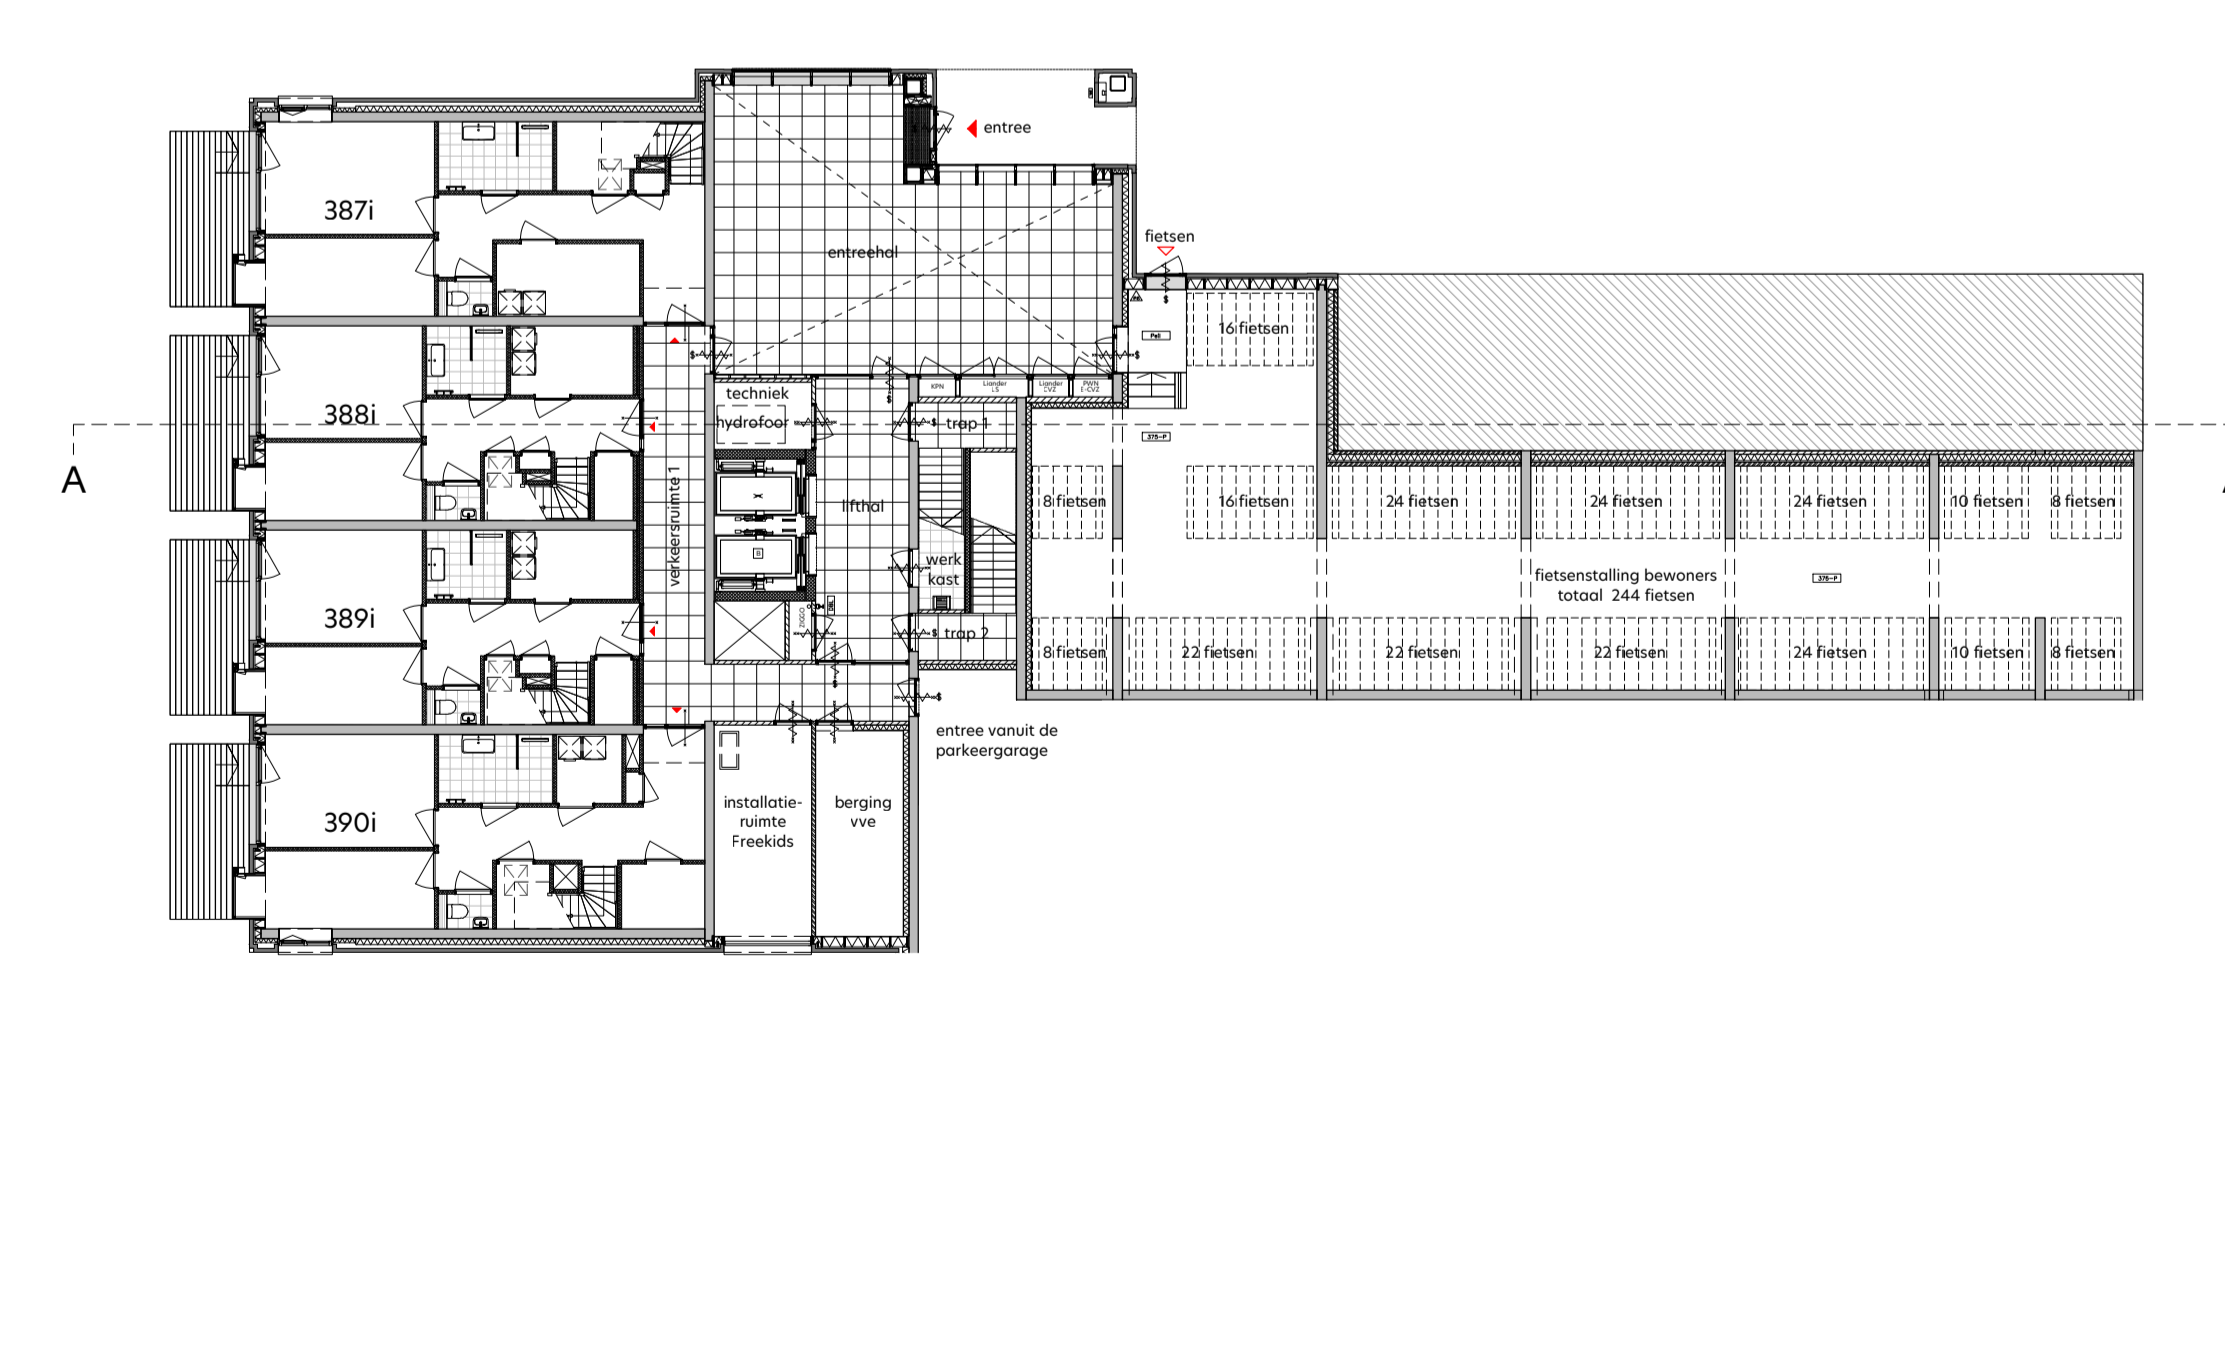

overzicht begane grond
1: 200

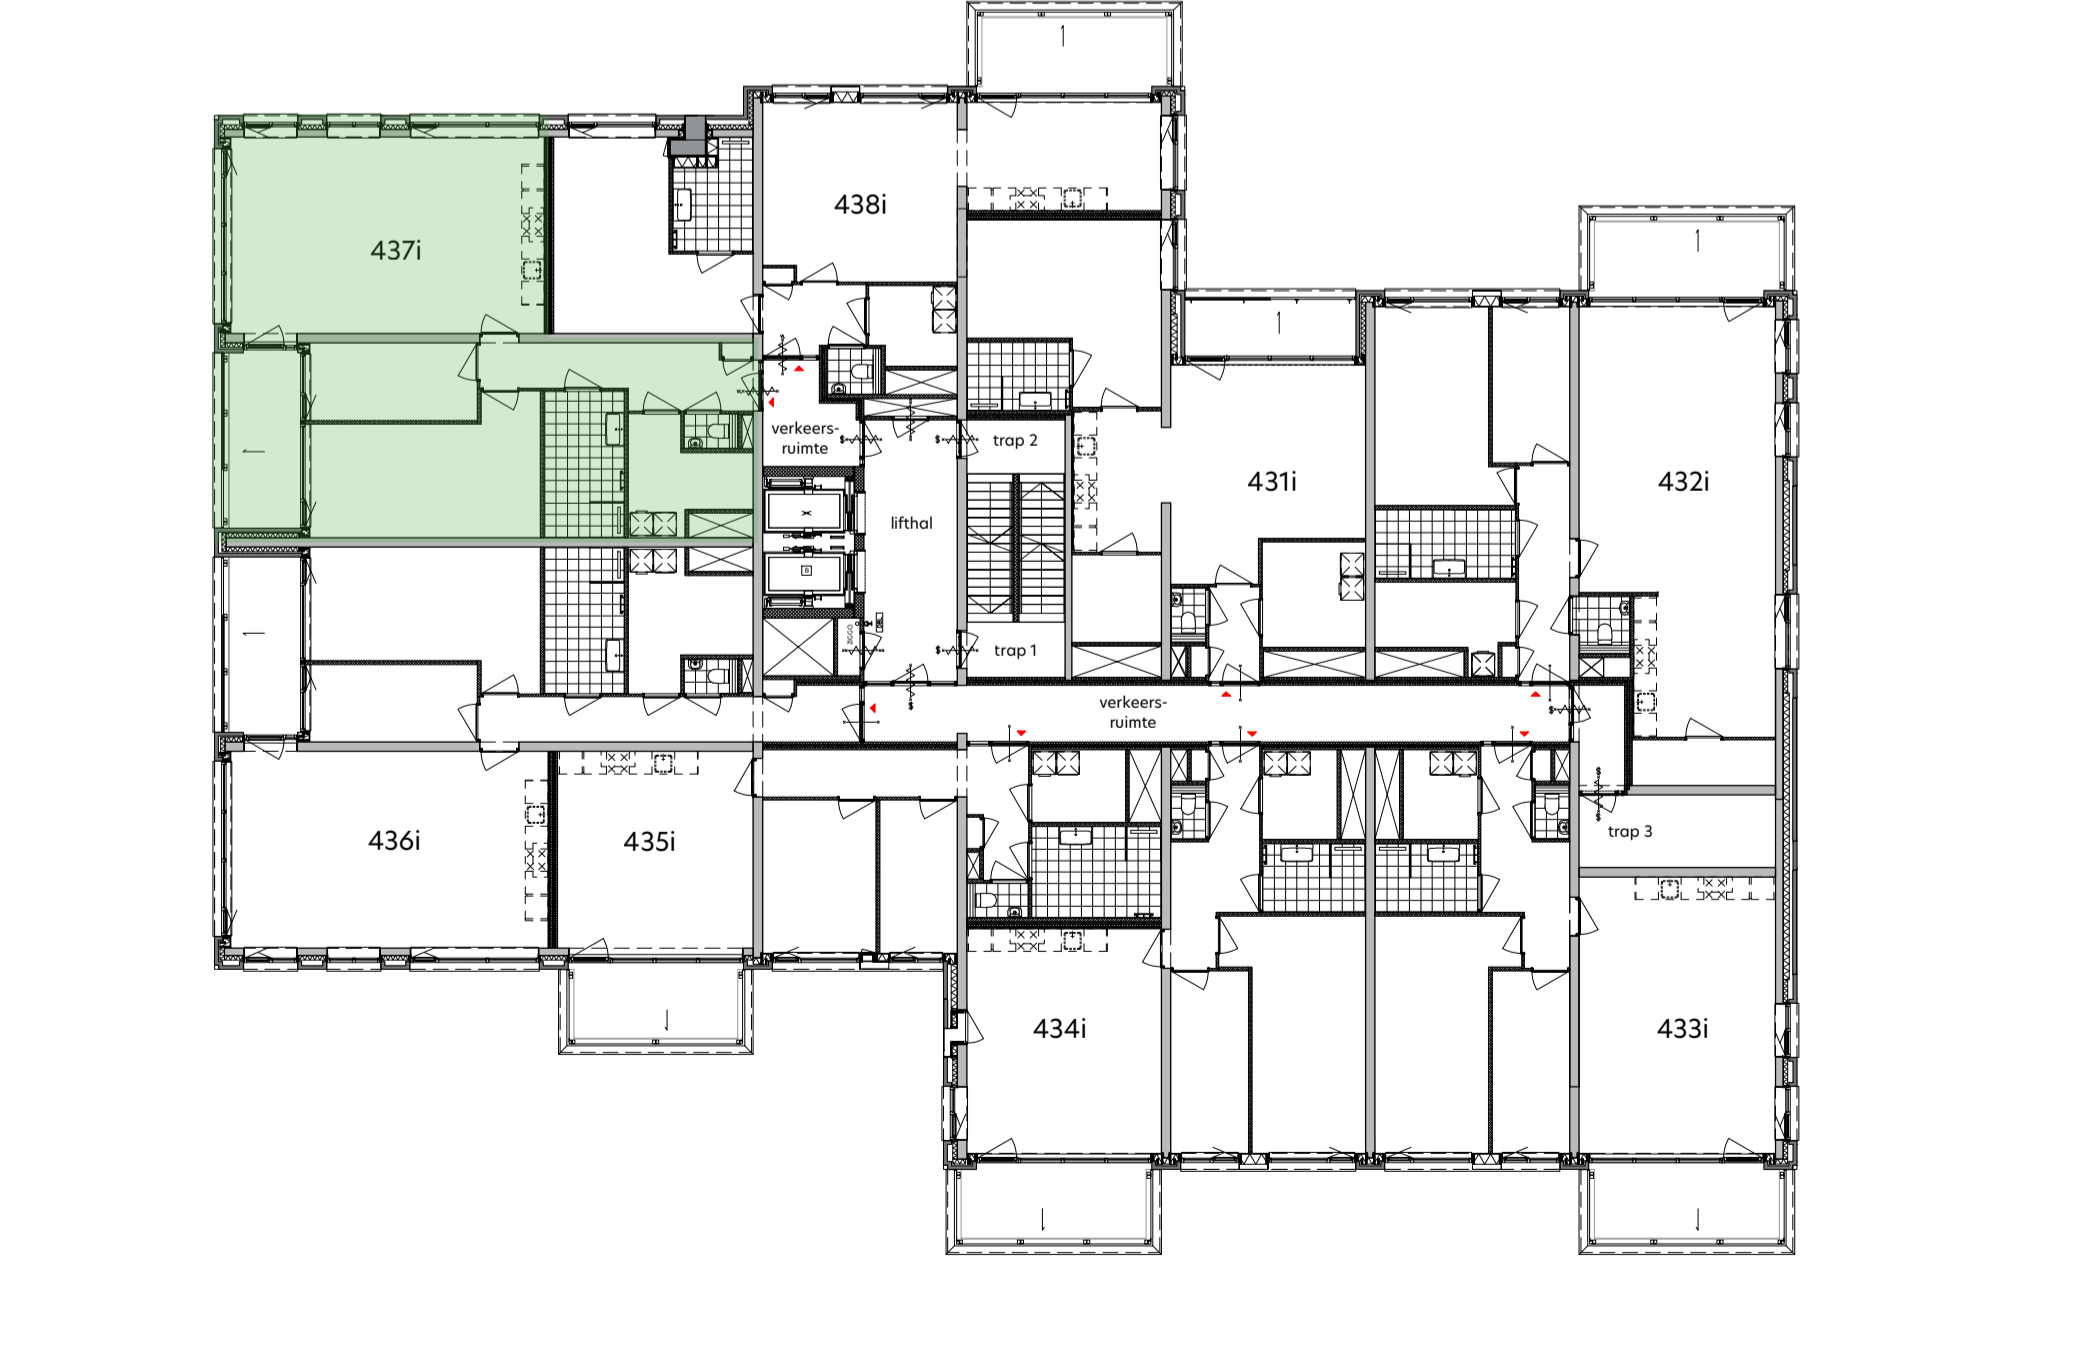

plattegrond zevende verdieping
1: 200

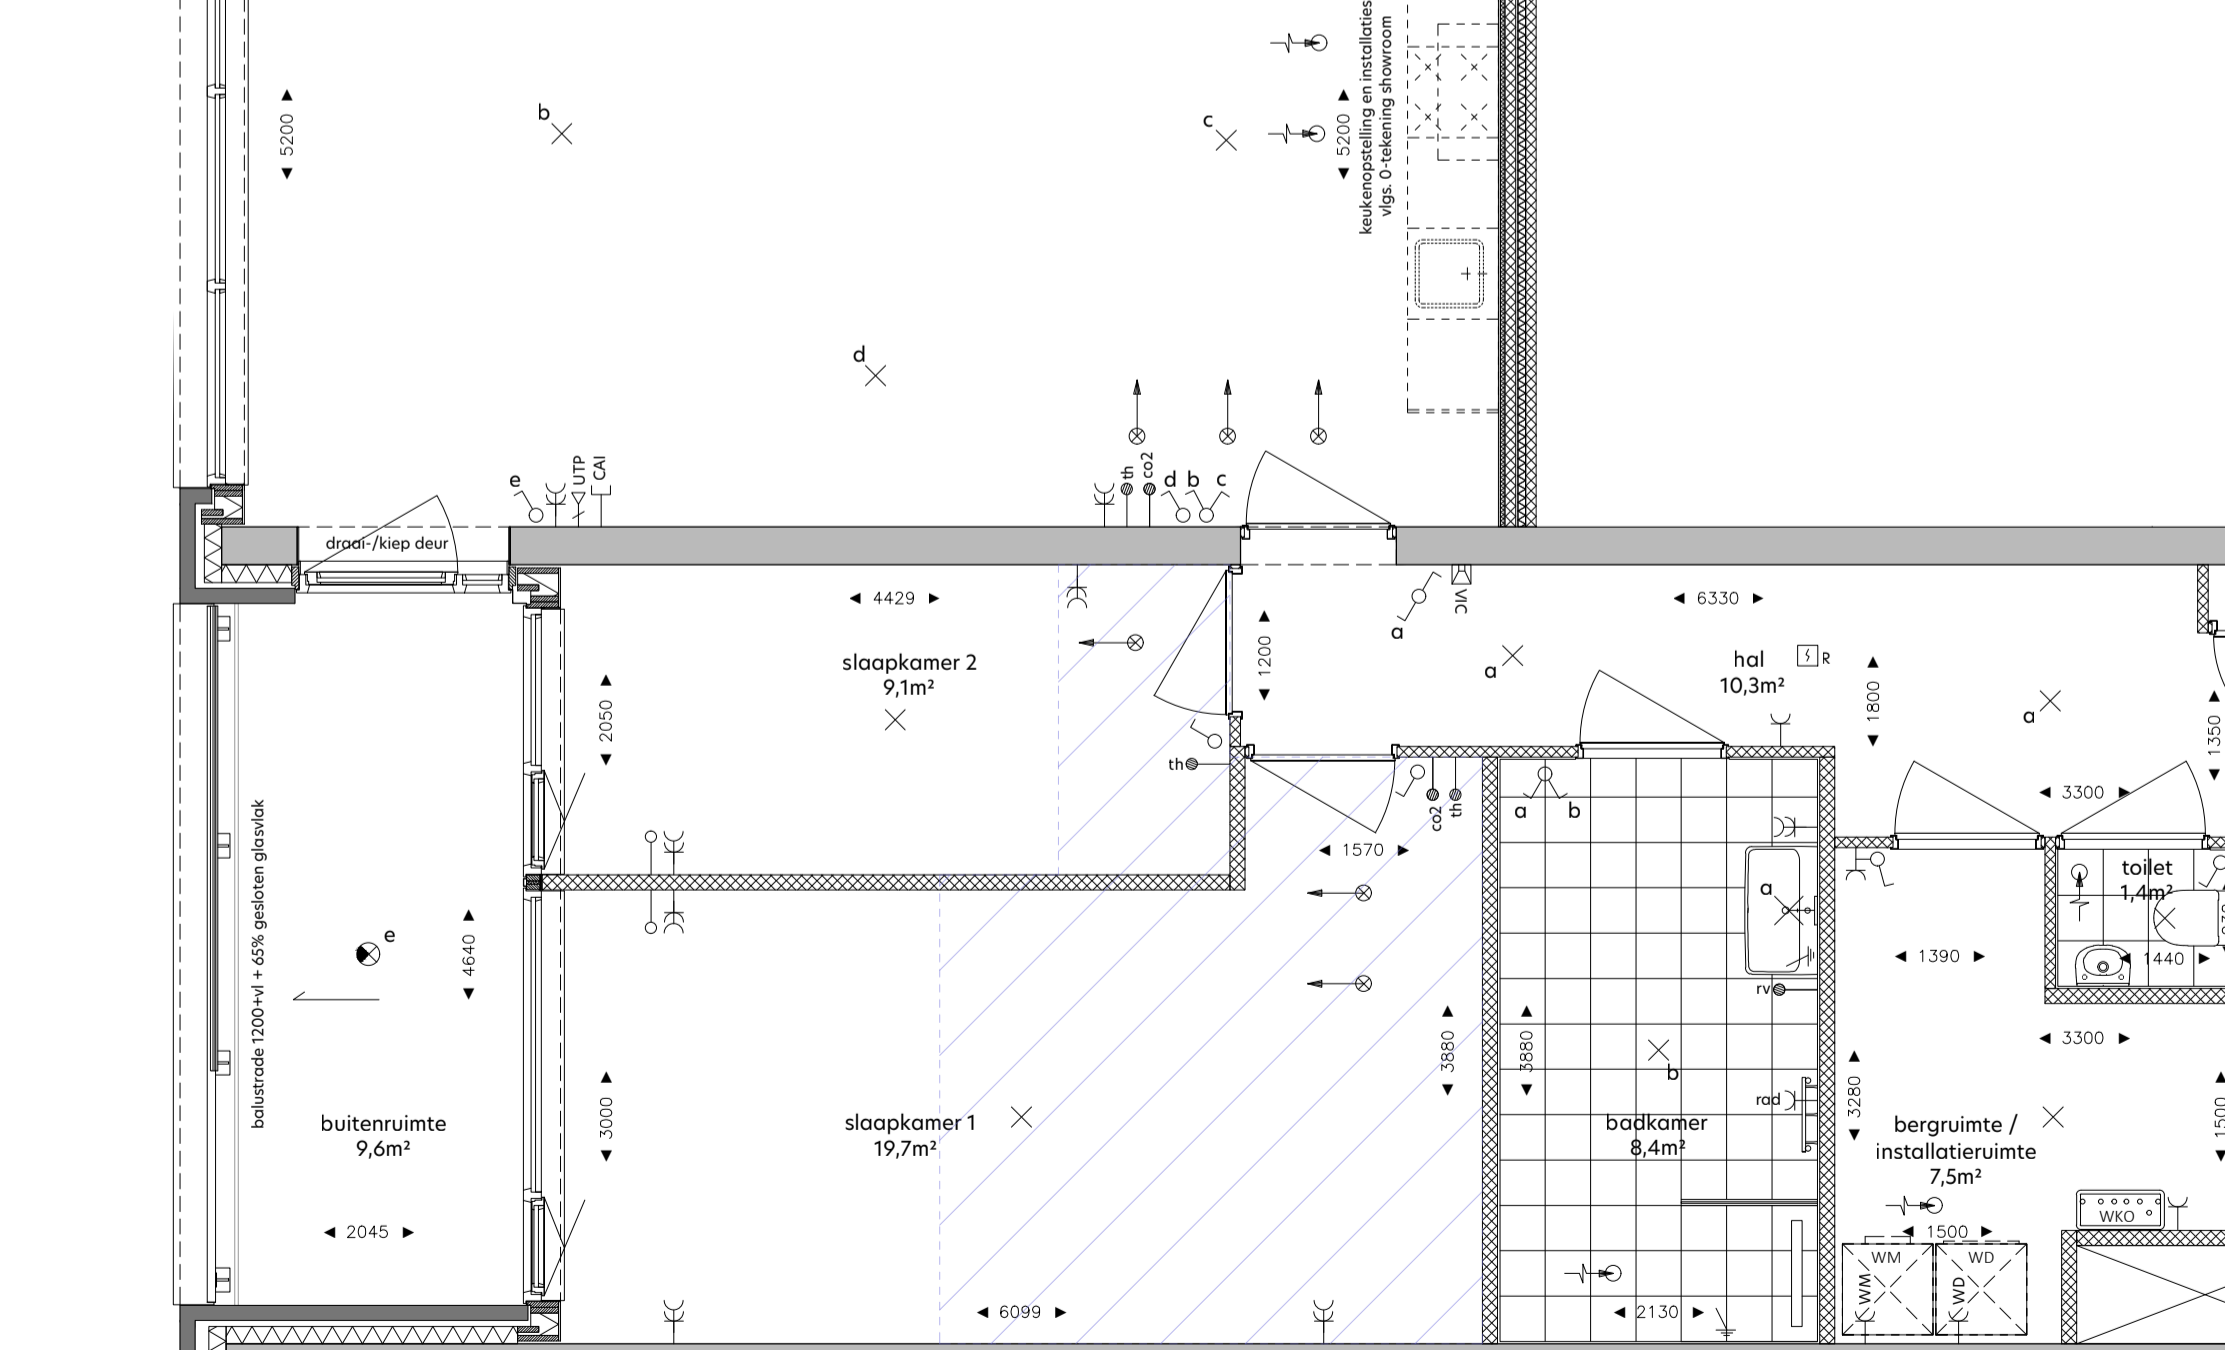

woningplattegrond
1: 50

RENOVOI

de krijstrapmethode t.b.v. de verblifruimte conform het bouwbesluit 2012

metalwerk, baksteen

beton in het-werk-gestort

prefabbeton

gasbeton

kolkanalen, vellingkantblokken

kolkanalen, lijmblokken

voorzetswand, Metal Stud

isolatie

huurtafelbouwlement

entree woning

neven entree woning

knippluk

zelfsluitende deur

brandwerende deur 30min.

brandwerende deur 30min.

brandwerende deur 30min.

zelfsluitende brandwerende deur 60min.

zelfsluitende brandwerende deur 20min.

voorzetsinrichting - rookmelder/brandmeld gestuurd

duurduring met vrijloopfunctie - rookmelder gestuurd

deur te openen zonder sleutel vanaf de aangegeven zijde

droge blusleiding

brandingshulp

draagbaar blusmiddel - 6 liter schuim/kg poeder

vlichtaangepassing

slow-whoop

ruimte v.v. noodverlichting

brandwerif conform NEN-EN 81-72


SYMBOL	VERKLARING	HOOGTE
Werkruimtesymbool	Werkruimtesymbool	
WV	verdelende vloerverwarming	
WV	opstelpaas wasmachine	
WTW	opstelpaas wasdroger	
WV	WTW unit	
WV	afleveret WKO	
WV	WTW afslag	
WV	WTW inblaas	
Elektrische symbolen	Elektrische installatie	
enkelepole schakelaar	enkelepole schakelaar - toilet	1050
enkelepole schakelaar	enkelepole schakelaar - toilet	1350
serieschakelaar	serieschakelaar	1050
wandcontactdoos	wandcontactdoos	1050
combi schakelaar/wandcontactdoos 1v+ra	combi schakelaar/wandcontactdoos 1v+ra	1050
wandcontactdoos 1v+ra	wandcontactdoos 1v+ra	300
wandcontactdoos 2v+ra	wandcontactdoos 2v+ra	1050
wandcontactdoos 1v+ra tlv wasmachine	wandcontactdoos 1v+ra tlv wasmachine	1850
wandcontactdoos 1v+ra tlv wasdroger	wandcontactdoos 1v+ra tlv wasdroger	1850
plafondlichtpunt	plafondlichtpunt	in plafond
central aarpunt	central aarpunt	700
wandlichtpunt buitenverlichting	wandlichtpunt buitenverlichting	1800
wandlichtpunt buitenverlichting - incl. armatuur	wandlichtpunt buitenverlichting - incl. armatuur	1800
plafondlichtpunt buitenverlichting - incl. armatuur	plafondlichtpunt buitenverlichting - incl. armatuur	
Zwakstroom & beveiligings installatie	Zwakstroom & beveiligings installatie	
aansluitpunt bedraad tlv CAI	aansluitpunt bedraad tlv CAI	300
aansluitpunt bedraad LPT CAI tlv data RJ45 wcd	aansluitpunt bedraad LPT CAI tlv data RJ45 wcd	300
aansluitpunt loos voorzien van ofdeksplaat	aansluitpunt loos voorzien van ofdeksplaat	300
bedrukker	bedrukker	1050
rookmelder (gekoppeld)	rookmelder (gekoppeld)	in plafond
video-intercom toestel	video-intercom toestel	1500
Elektra voorzieningen t.b.v. van W-installatie	Elektra voorzieningen t.b.v. van W-installatie	
col. detector tlv sturing WTW	col. detector tlv sturing WTW	1275
aansluitpunt tlv thermostaat	aansluitpunt tlv thermostaat	1500
aansluitpunt tlv vocht sensor (badkamer)	aansluitpunt tlv vocht sensor (badkamer)	1500
wandcontactdoos 1v+ra tlv mechanische ventilatie	wandcontactdoos 1v+ra tlv mechanische ventilatie	n.b.
wandcontactdoos 1v+ra tlv badkamer radiator	wandcontactdoos 1v+ra tlv badkamer radiator	600

DISCLAIMER:

Deze tekening is nauwkeurig en met zorg samengesteld, maar blijft een momentopname tijdens het dynamische proces van ontwikkelen en bouwen. Hierdoor zijn wijzigingen voorbehouden. Voorbehouden hebben onder meer betrekking op:

- wijzigingen voortvloeiend uit de eisen van de overheid en/of nutsbedrijven;
- wijzigingen van constructies;
- het verloop van kanalen, leidingen en posities van schakelaars;
- de plaats van en het aantal lichtpunten, schakelaars, wandcontactdozen, ventilatievoorzieningen en overige installatieonderdelen;
- het kleur- en materiaalgebruik;
- de definitieve invulling van de woonomgeving.

De maten in de tekening zijn 'c/c' maten. Hieraan kunnen geen rechten worden ontleend.

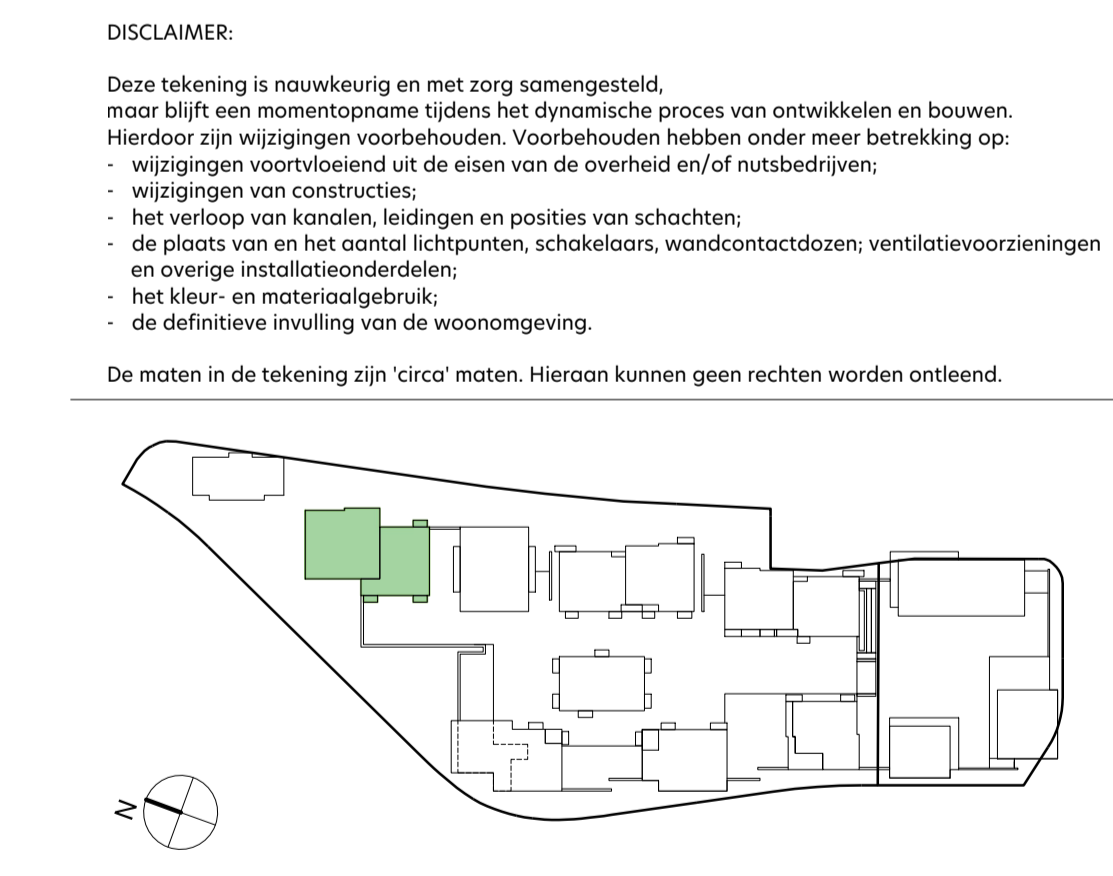

onderwerp: **De Ruyter**

formaat: **A1 +**

datum: **12.05.2022**

tekeningsnummer: **I-7-437**

bovennummer: **4371**

schaal: **1:50 / 1:200**

gewijzigd:

fase: **Verkoop**

status: **DEFINITIEF**