



gevelaanzicht Noord-Oost
1: 200



gevelaanzicht Noord-West
1: 200




gevelaanzicht Zuid-West
1: 200




gevelaanzicht Zuid-Oost
1: 200




doorsnede A-A
1: 200

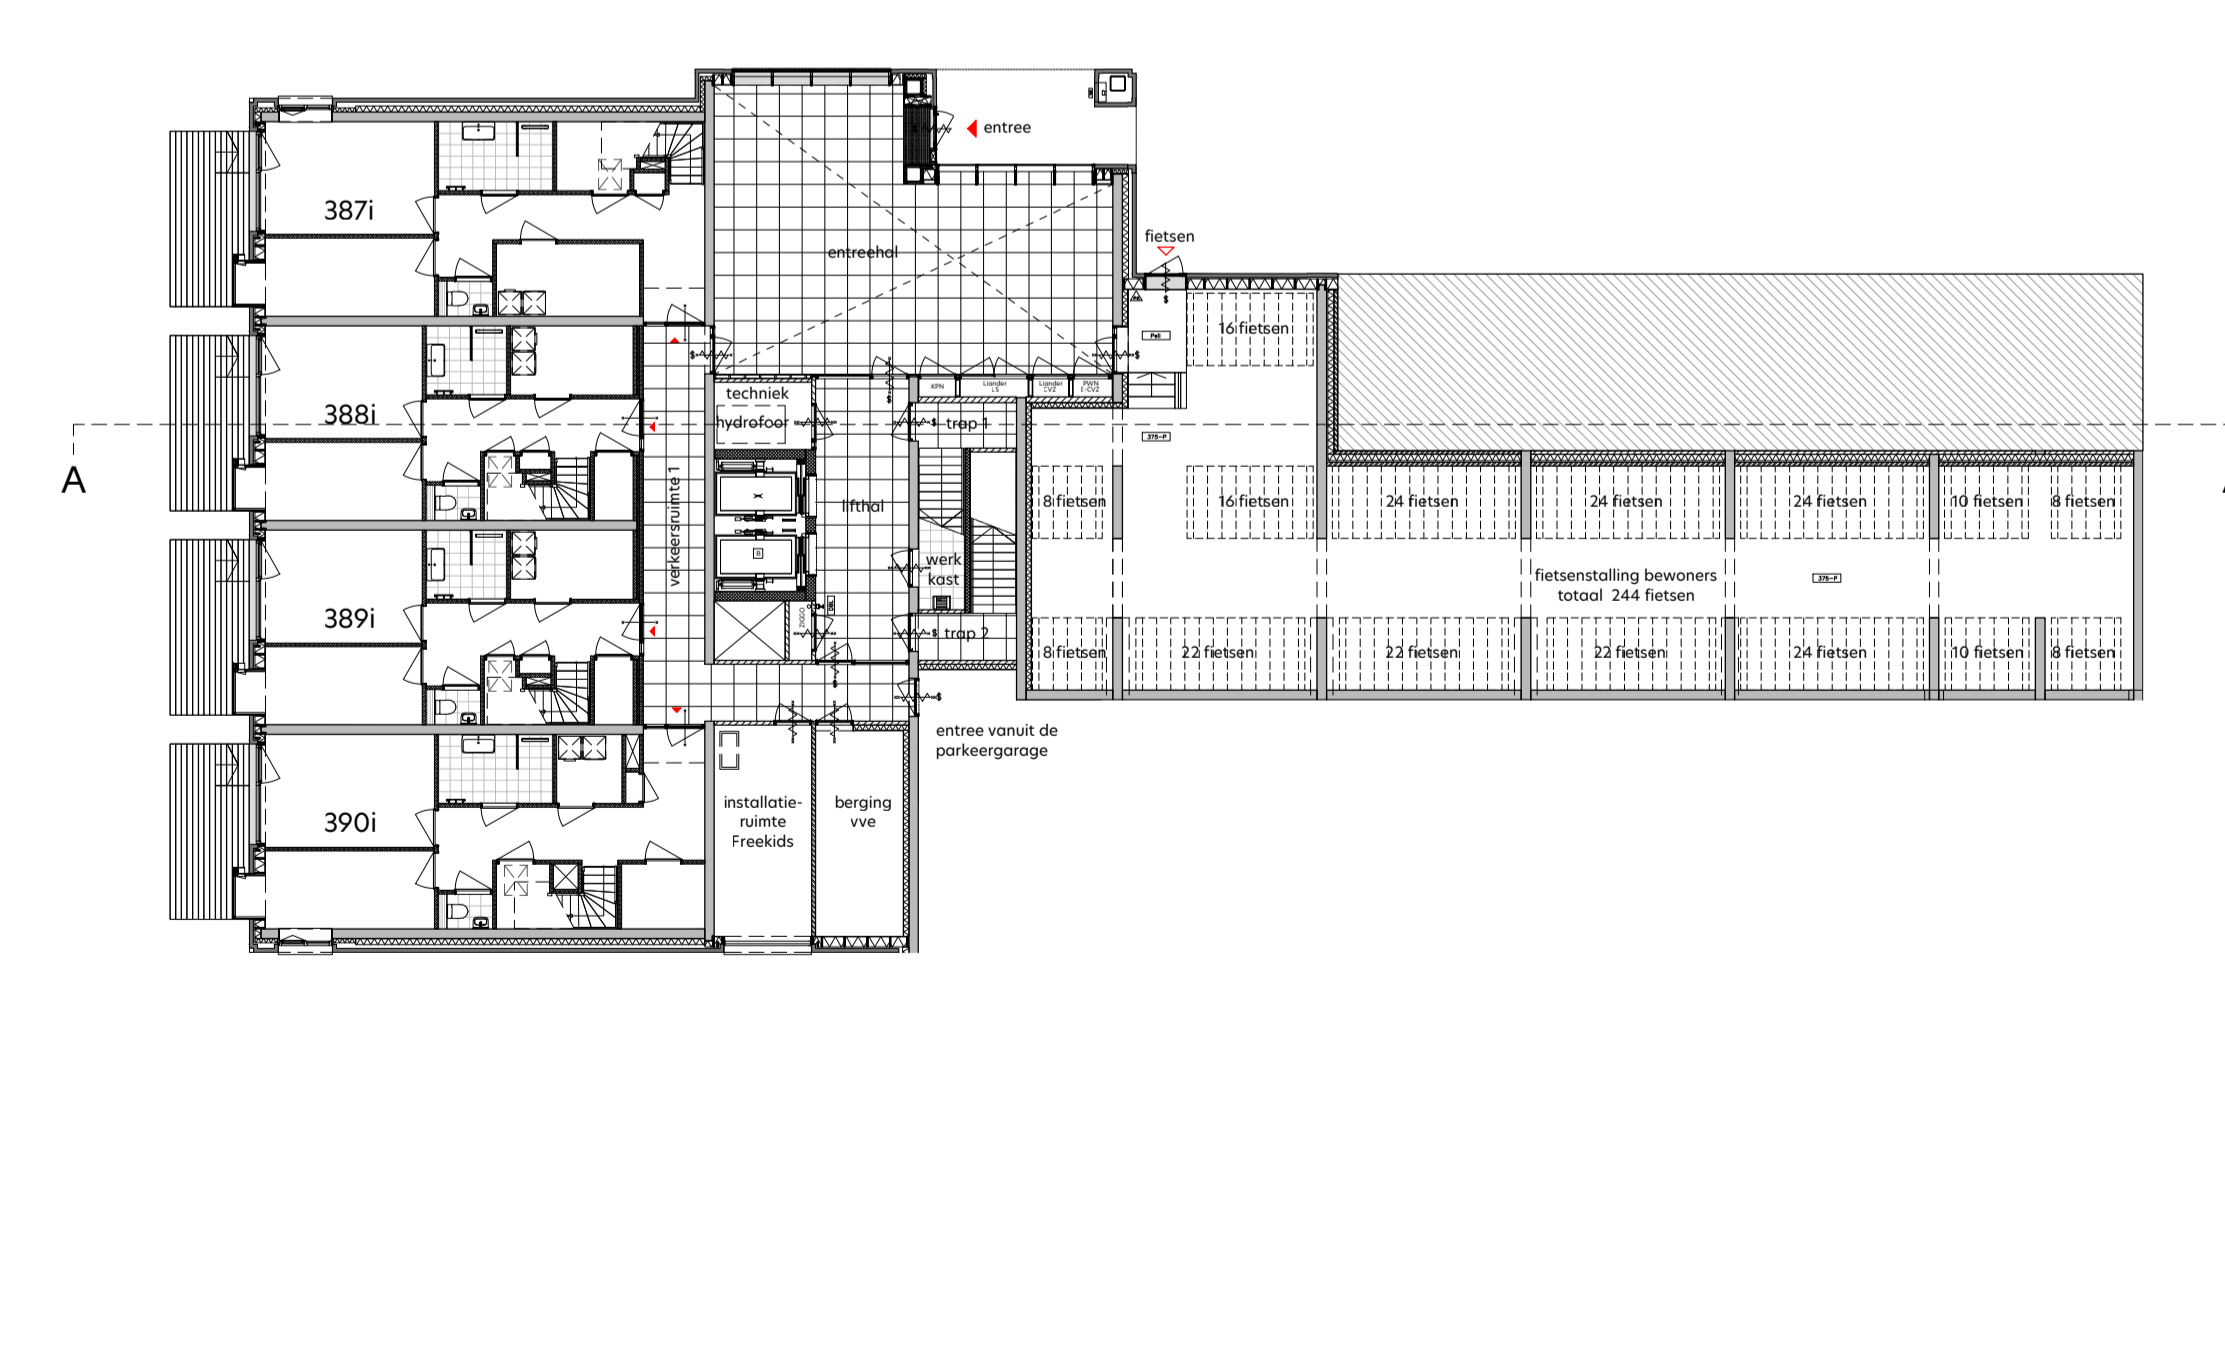

overzicht begane grond
1: 200

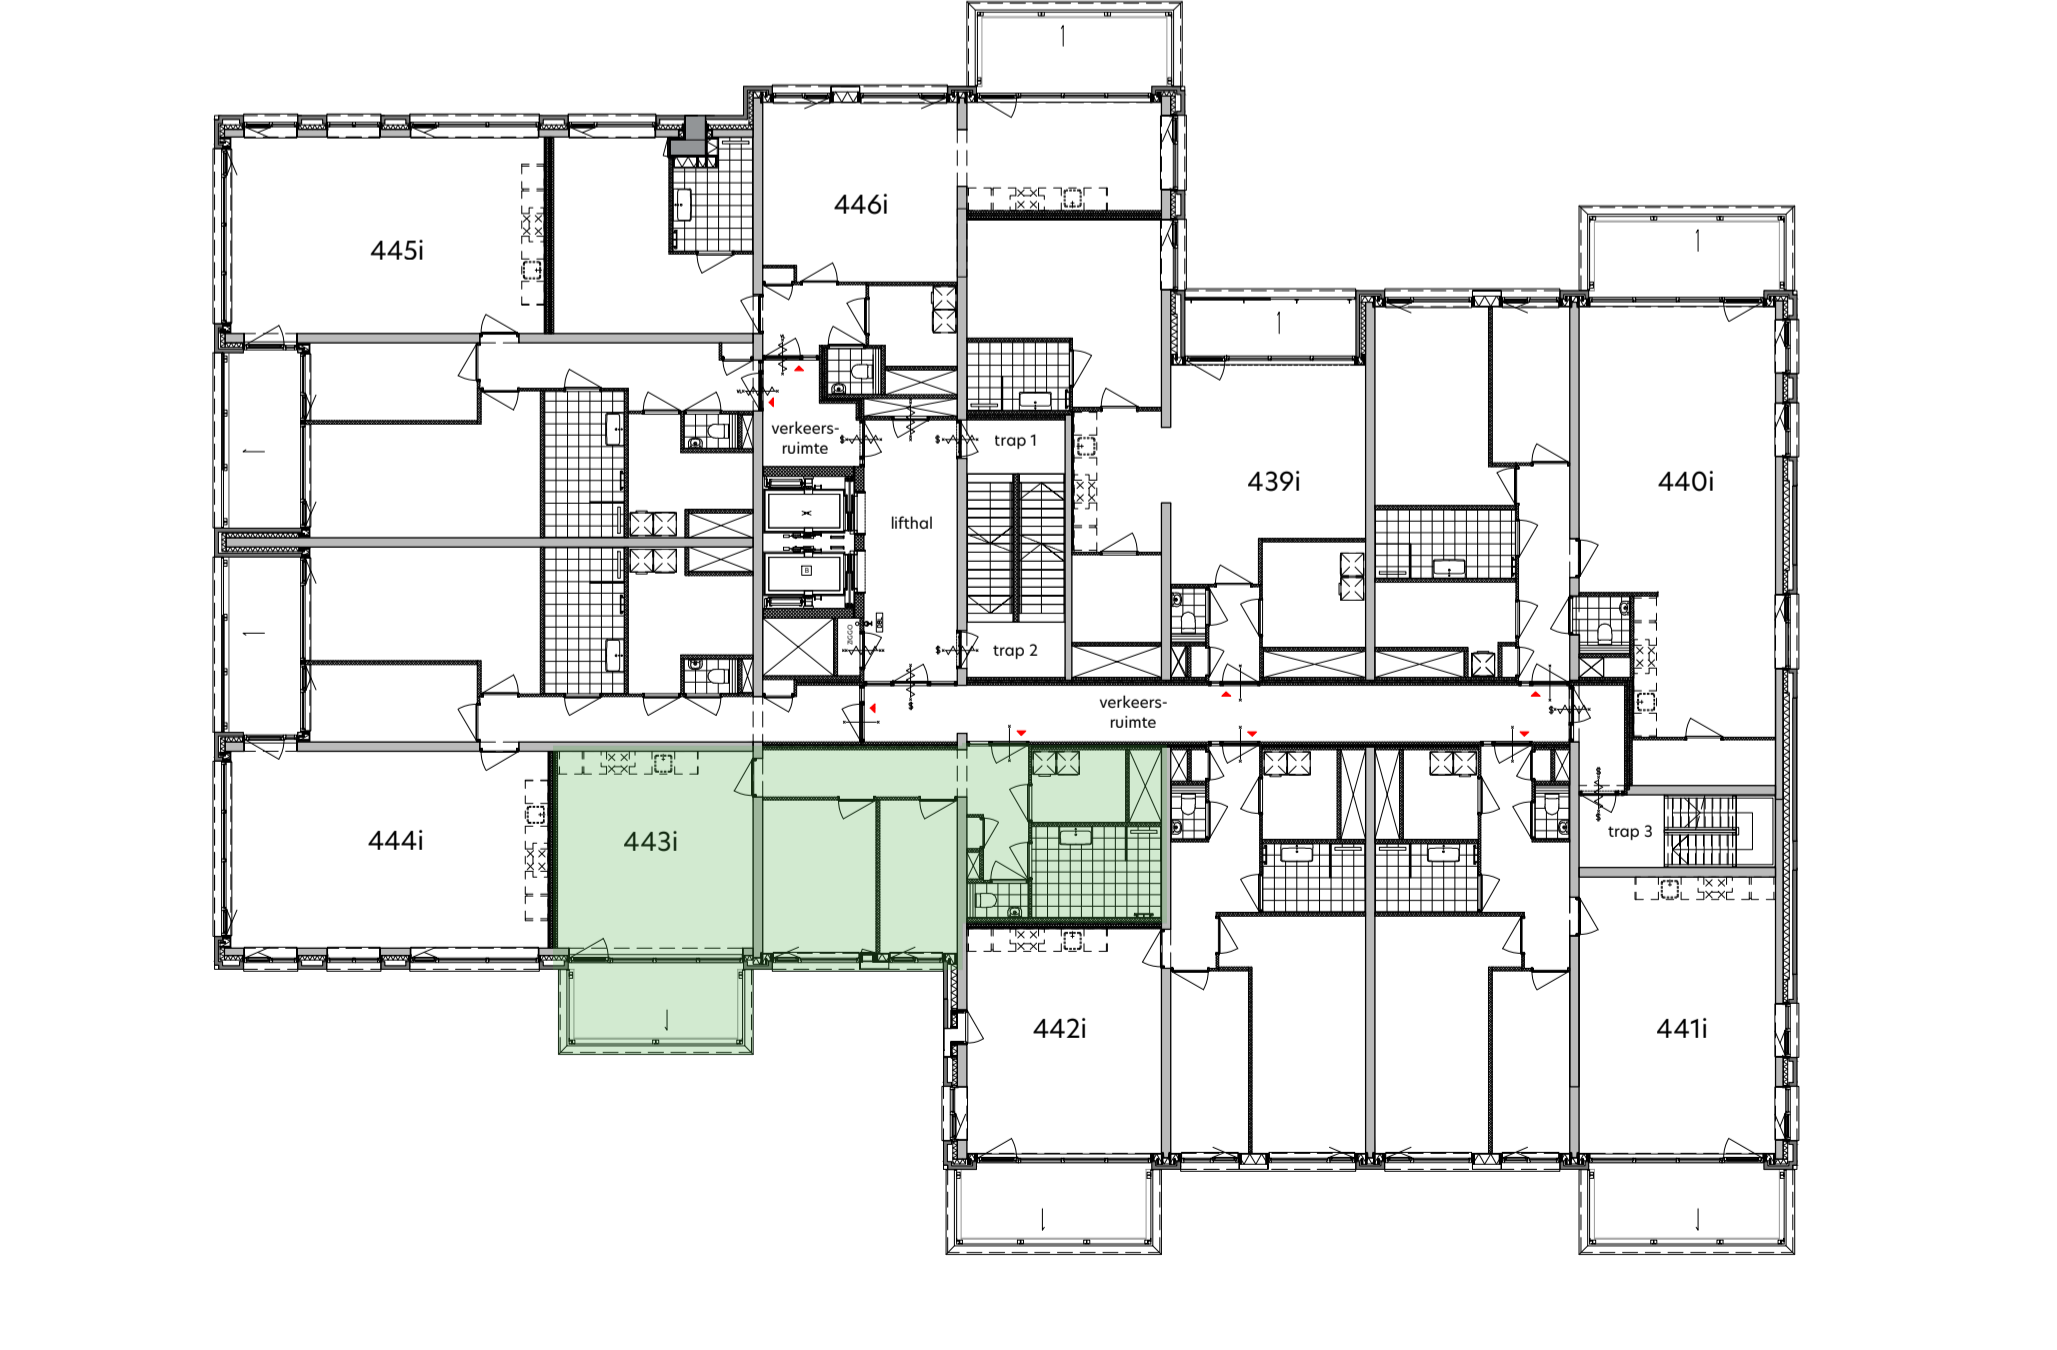

plattegrond achtste verdieping
1: 200

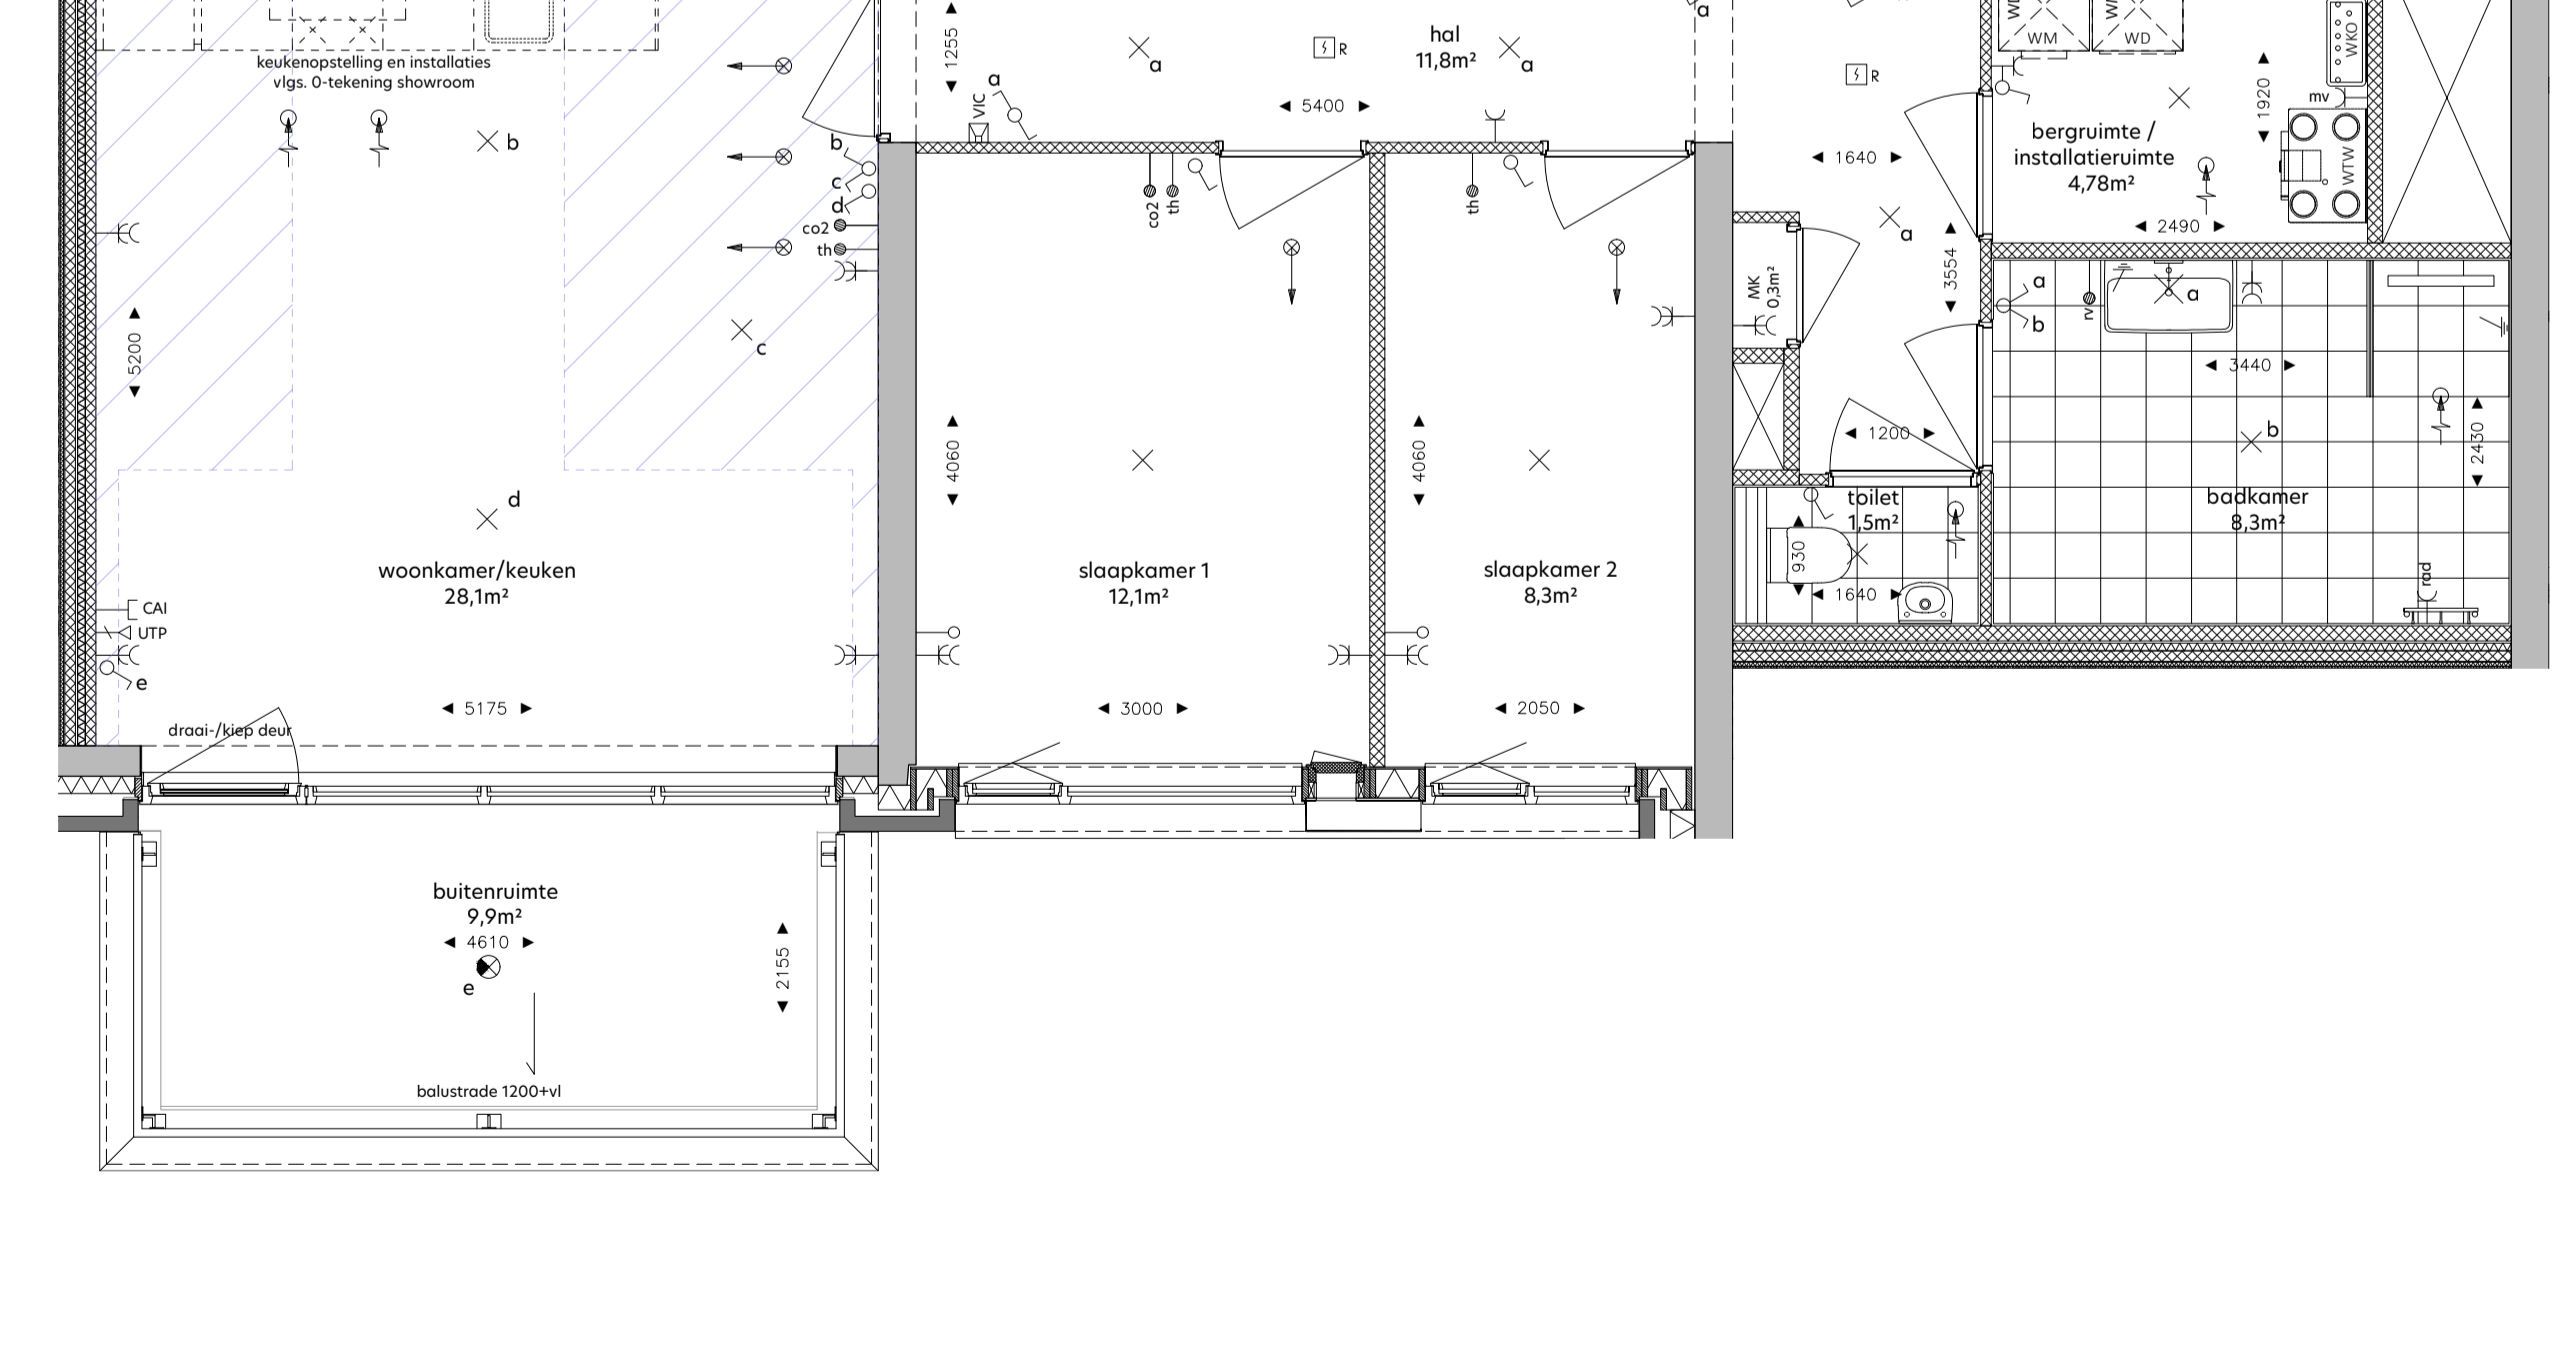

woningplattegrond
1: 50

RENOVOI

de krijtstreepmethode t.b.v. de verblifruimte conform het bouwbesluit 2012

metalwerk, balustraden

beton in het-werk-gestort

prefabbeton

gasbeton

kolkanalen, vellingkantblokken

kolkanalen, lijnblokken

voorzetswand, Metal Stud

isolatie

houtskeletbouwlement

entree woning

neven entree woning

knipstuk

zelfsluitende deur

brandwerende deur 30min.

zelfsluitende brandwerende deur 30min.

brandwerende deur 30min.

zelfsluitende brandwerende deur 60min.

zelfsluitende brandwerende deur 20min.

voorzetsinrichting - rookmelder/brandmeld gestuurd

deurdranger met vrijspelfunctie - rookmelder gestuurd

deur te openen zonder sleutel vanaf de aangegeven zijde

droge blusleiding

brandingshulp

draagbaar blusmiddel - 6 liter schuim/kg poeder

vlichtaangepassing

slow-whoop

ruimte v.v. noodverlichting

brandwerend conform NEN-EN 81-72


SYMBOL	VERKLARING	HOOGTE
WV	Werkvoorbereiding installatie	
WV	verder vloerverwarming	
WV	opstelplaats wasmachine	
WV	opstelplaats wasdroger	
WV	afleveret WKD	
WV	WTW afslag	
WV	WTW inblaas	
ES	Elektronische installatie	
ES	enkeelpolige schakelaar	1050
ES	enkeelpolige schakelaar - toilet	1350
ES	serieschakelaar	1050
ES	wandschakelaar	1050
ES	combi schakelaar/wandcontactdoos 1v+ra	1050
ES	wandcontactdoos 1v+ra	300
ES	wandcontactdoos 2v+ra	1050
ES	wandcontactdoos 1v+ra tlv wasmachine	1850
ES	wandcontactdoos 1v+ra tlv wasdroger	1050
ES	plafondlichtpunt	in plafond
ES	central aansluit	700
ES	wandlichtpunt buitenverlichting	1800
ES	wandlichtpunt buitenverlichting - incl. armatuur	1800
ES	plafondlichtpunt buitenverlichting - incl. armatuur	
ES	Zwakstroom & beveiligings installatie	
ES	aansluitpunt beïnvloed tlv CAI	300
ES	aansluitpunt beïnvloed LTP CAI tlv data RJ45 wcd	300
ES	aansluitpunt loos voorzien van ofdeklap	300
ES	belknipper	1050
ES	rookmelder (gekoppeld)	in plafond
ES	video-intercom toestel	1500
ES	Elektra voorzieningen t.b.v. van W-installatie	
ES	col. detector tlv sturing WTW	1275
ES	aansluitpunt tlv thermostaat	1500
ES	aansluitpunt tlv vocht sensor (badkamer)	1500
ES	wandcontactdoos 1v+ra tlv mechanische ventilatie	n.b.
ES	wandcontactdoos 1v+ra tlv badkamer radiator	600

DISCLAIMER:

Deze tekening is nauwkeurig en met zorg samengesteld, maar blijft een momentopname tijdens het dynamische proces van ontwikkelen en bouwen. Hierdoor zijn wijzigingen voorbehouden. Voorbehouden hebben onder meer betrekking op:

- wijzigingen voortvloeiend uit de eisen van de overheid en/of nutsbedrijven;
- wijzigingen van constructies;
- het verloop van kanalen, leidingen en posities van schachten;
- de plaats van en het aantal lichtpunten, schakelaars, wandcontactdozen, ventilatievoorzieningen en overige installatieonderdelen;
- het kleur- en materiaalgebruik;
- de definitieve invulling van de woonomgeving.

De maten in de tekening zijn 'circa' maten. Hieraan kunnen geen rechten worden ontleend.

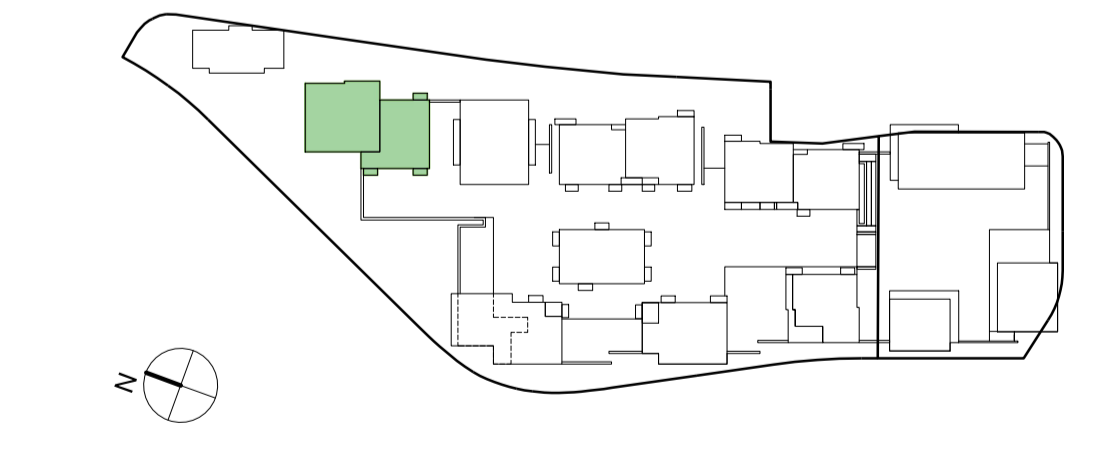

onderwerp: **De Ruyter**

formaat: **A1 +**

datum: **12.05.2022**

tekeningsnummer: **I-8-443**

bouwnummer: **443i**

schaal: **1:50 / 1:200**

status: **Verkoop**

status: **DEFINITIEF**

gewijzigd: