


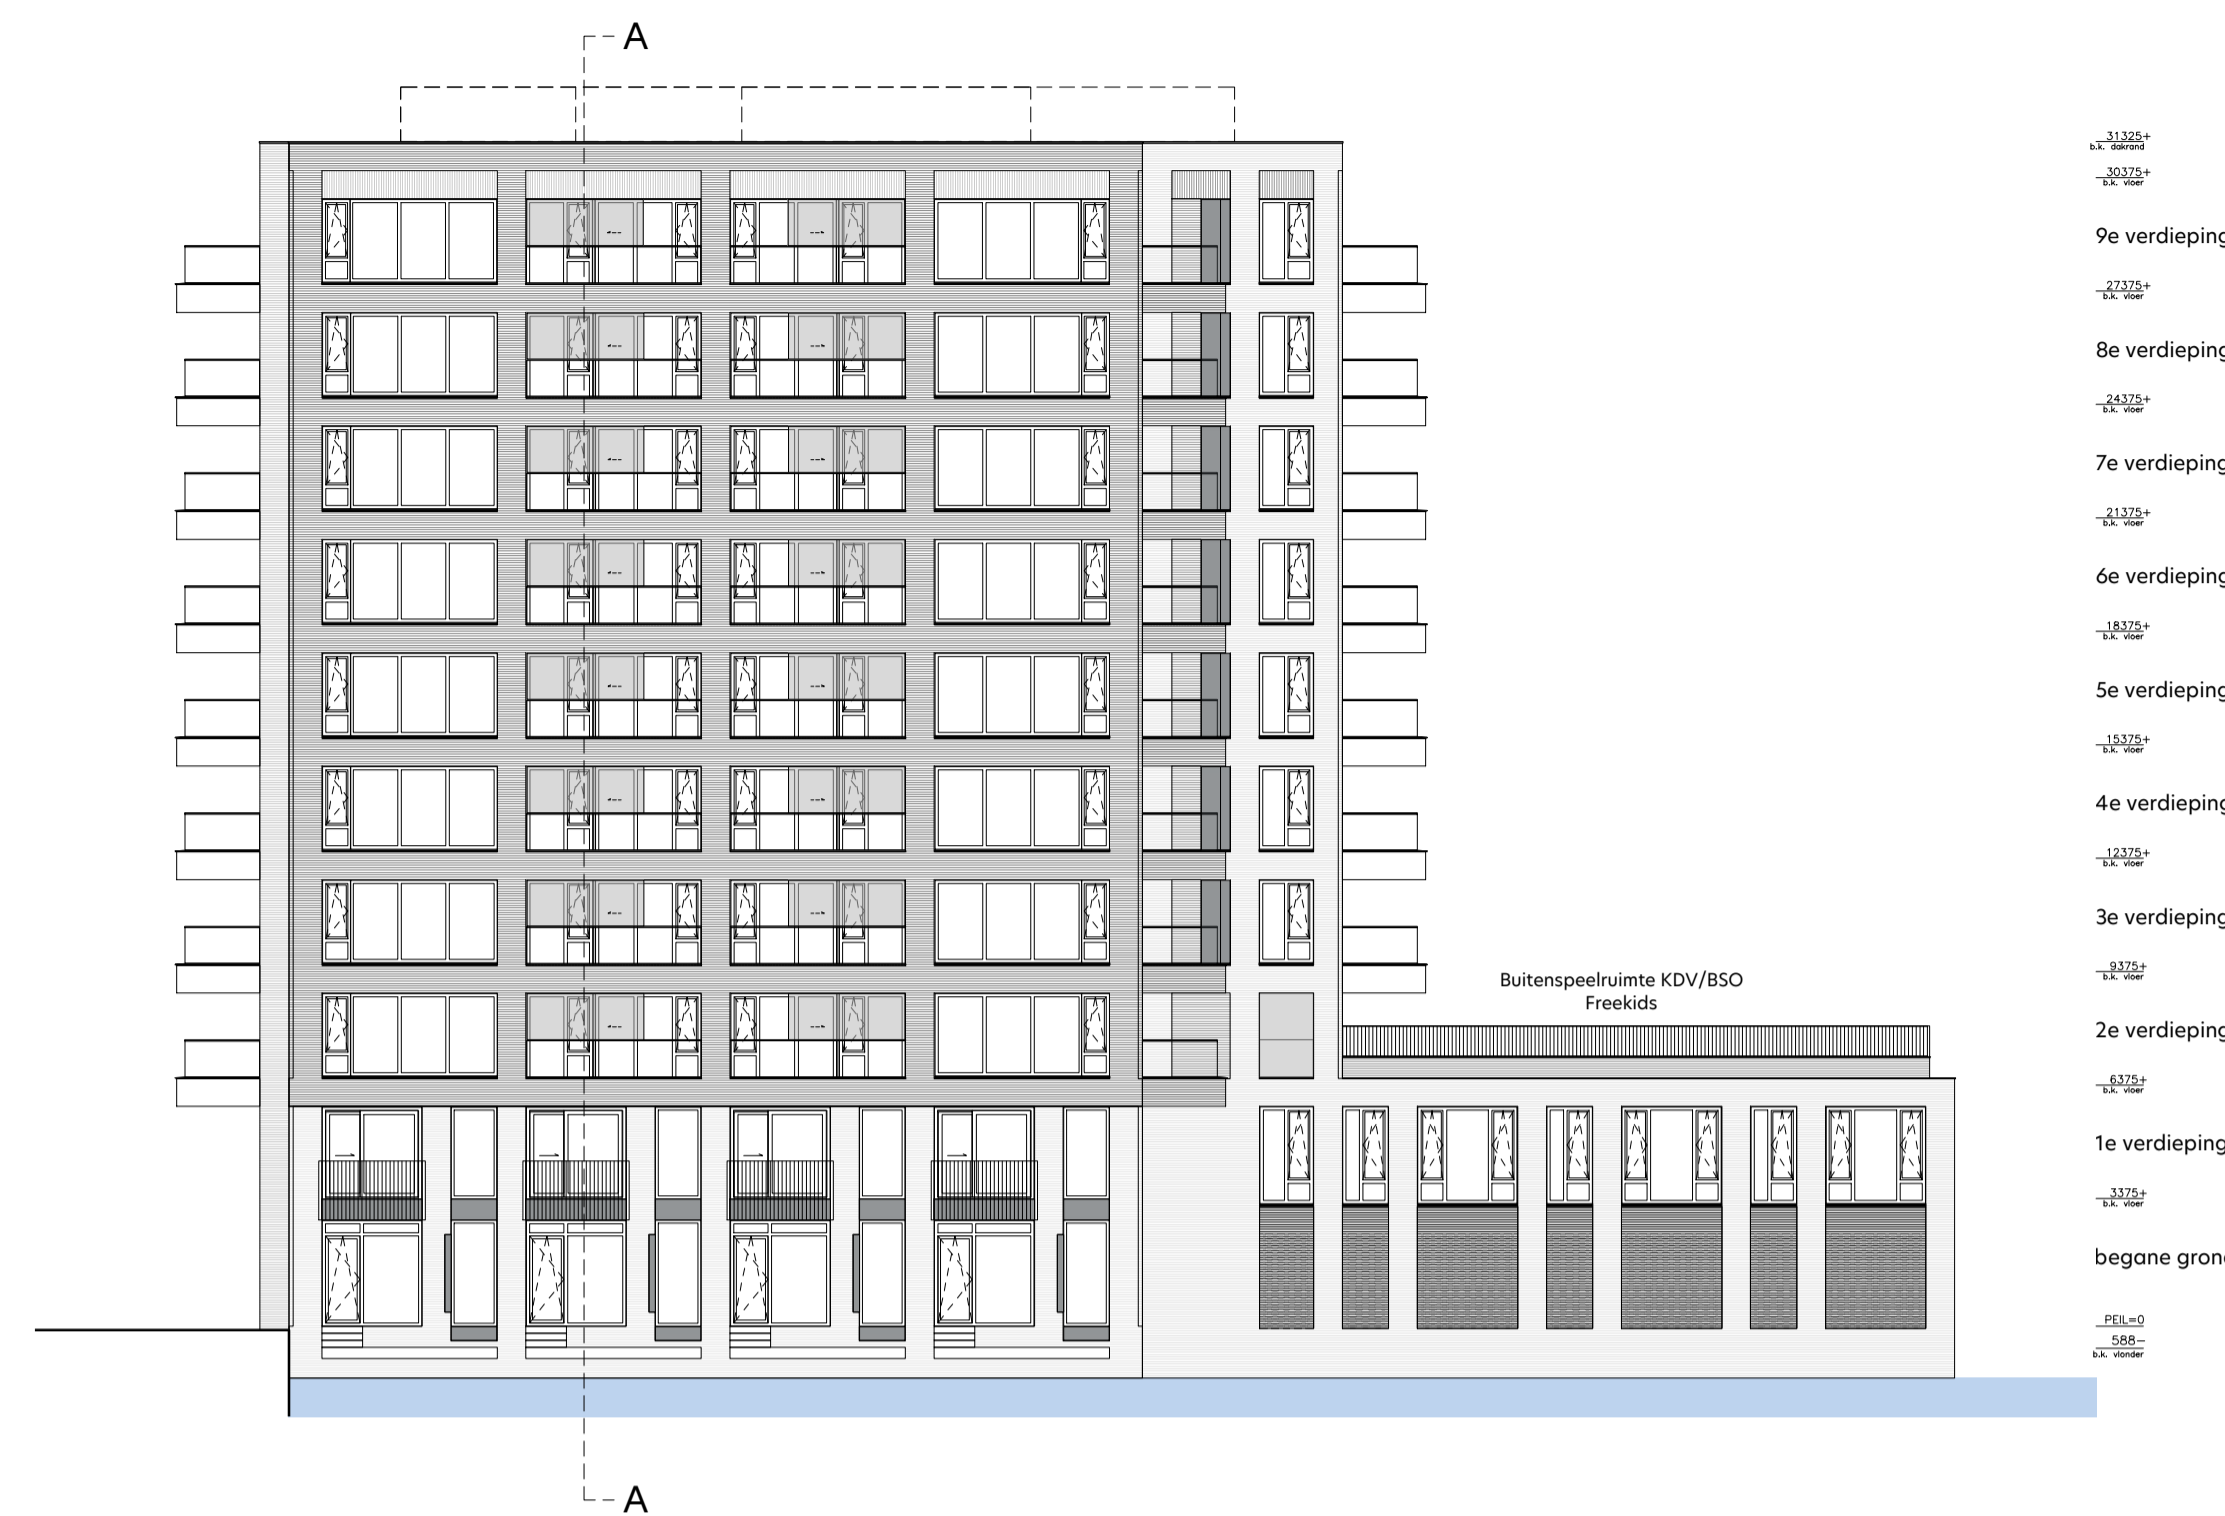

gevelaanzicht Noord-Oost
1: 200



gevelaanzicht Noord-West
1: 200




gevelaanzicht Zuid-West
1: 200




gevelaanzicht Zuid-Oost
1: 200




doorsnede A-A
1: 200

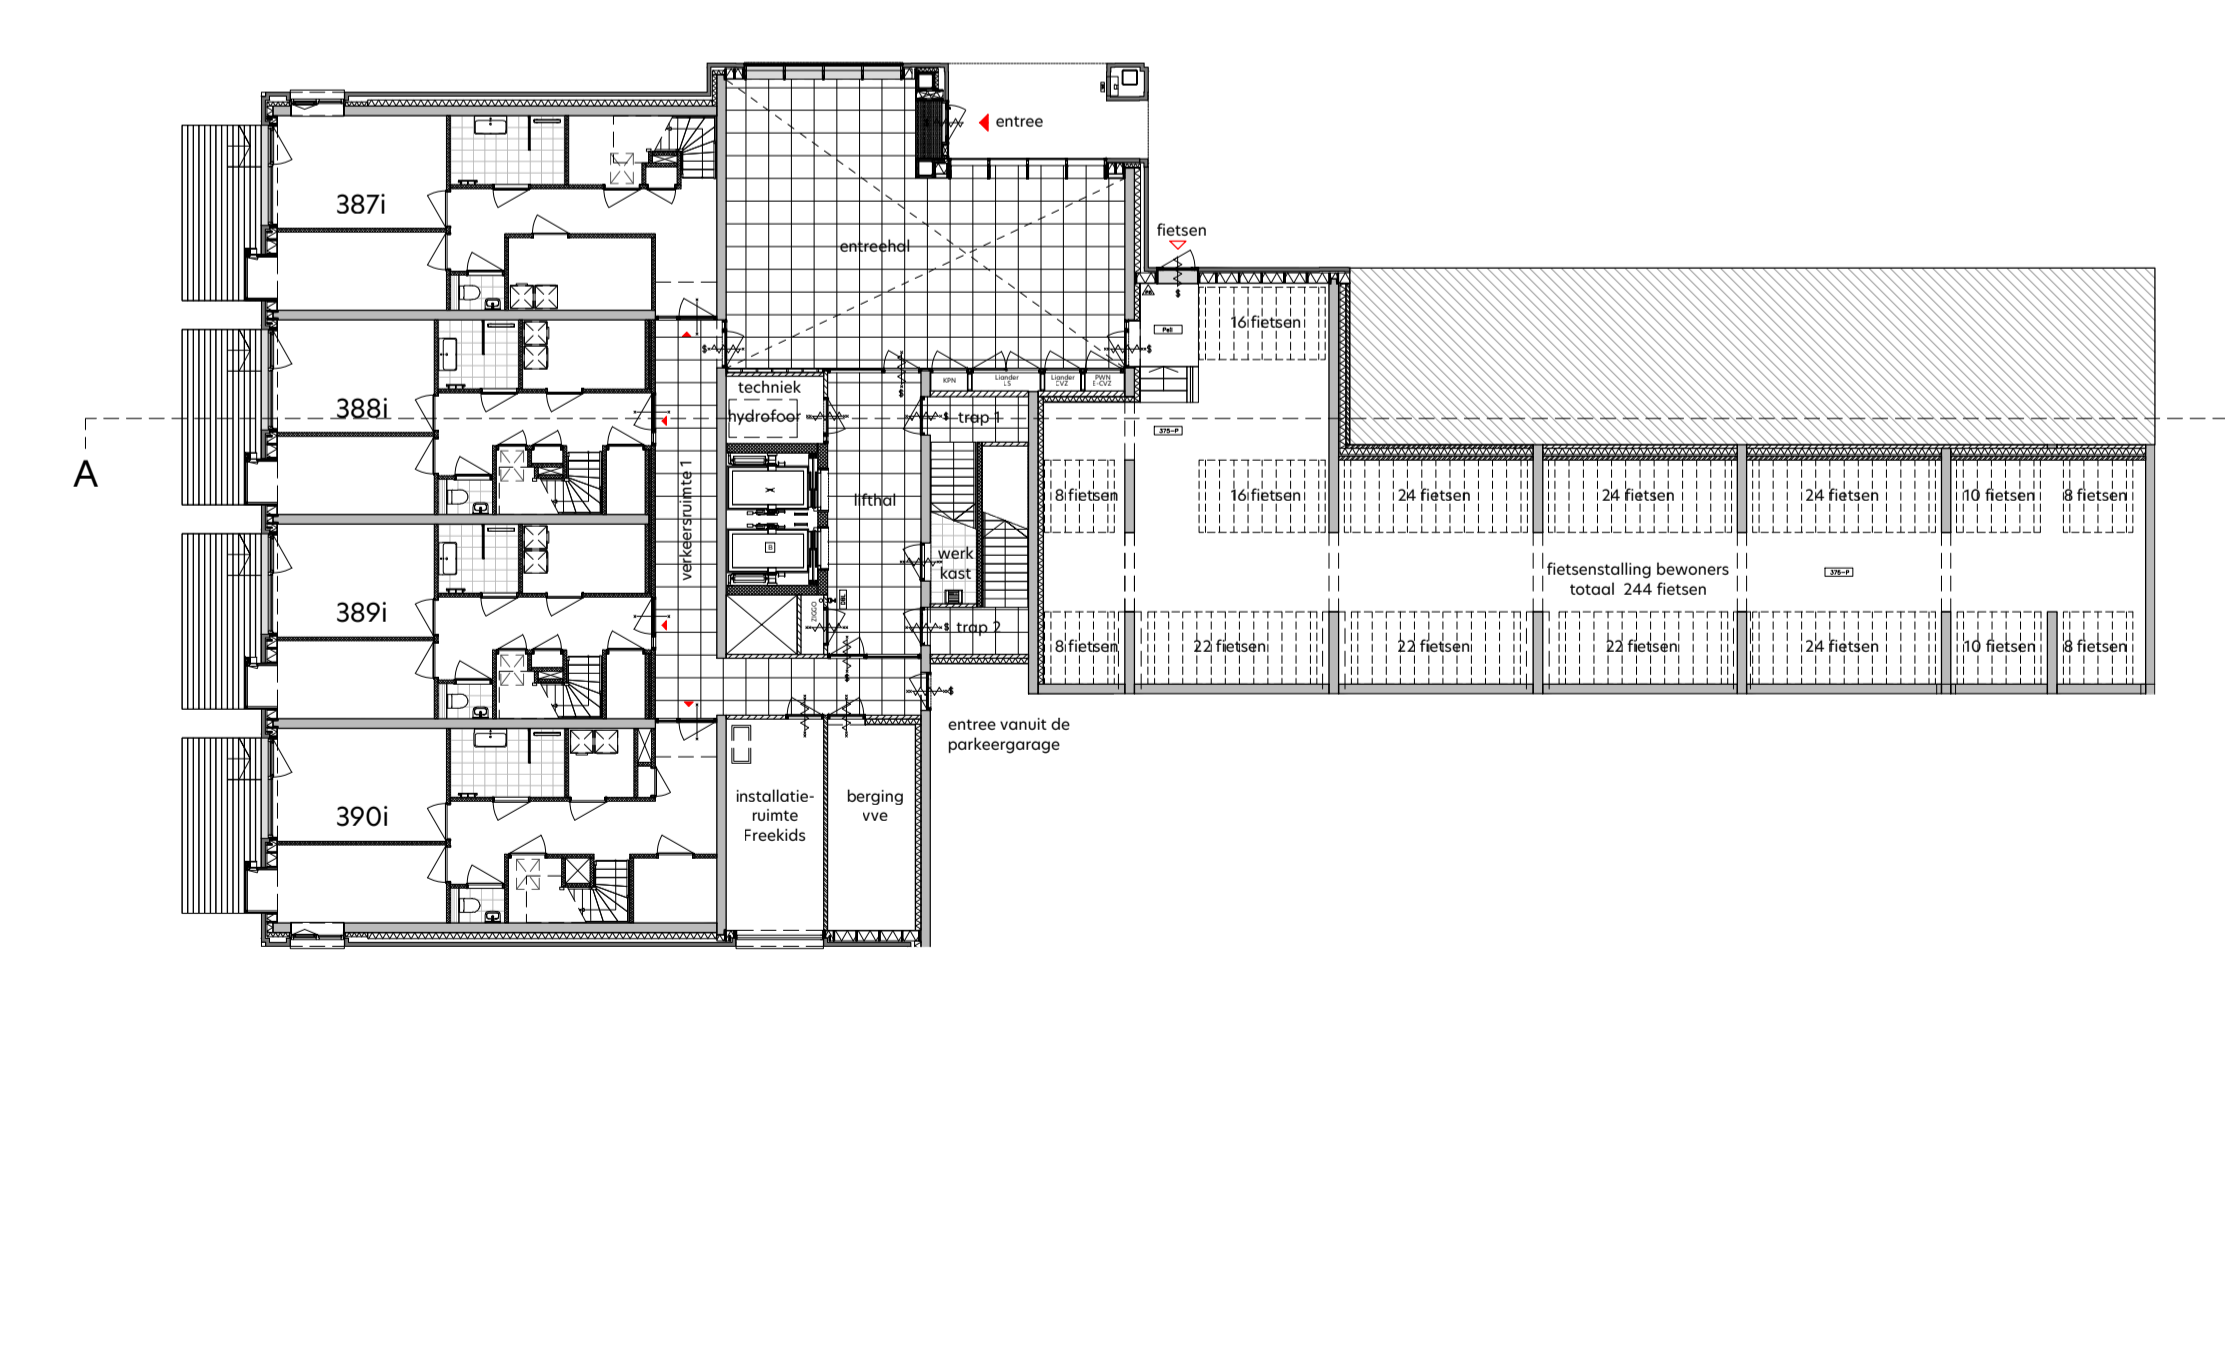

overzicht begane grond
1: 200

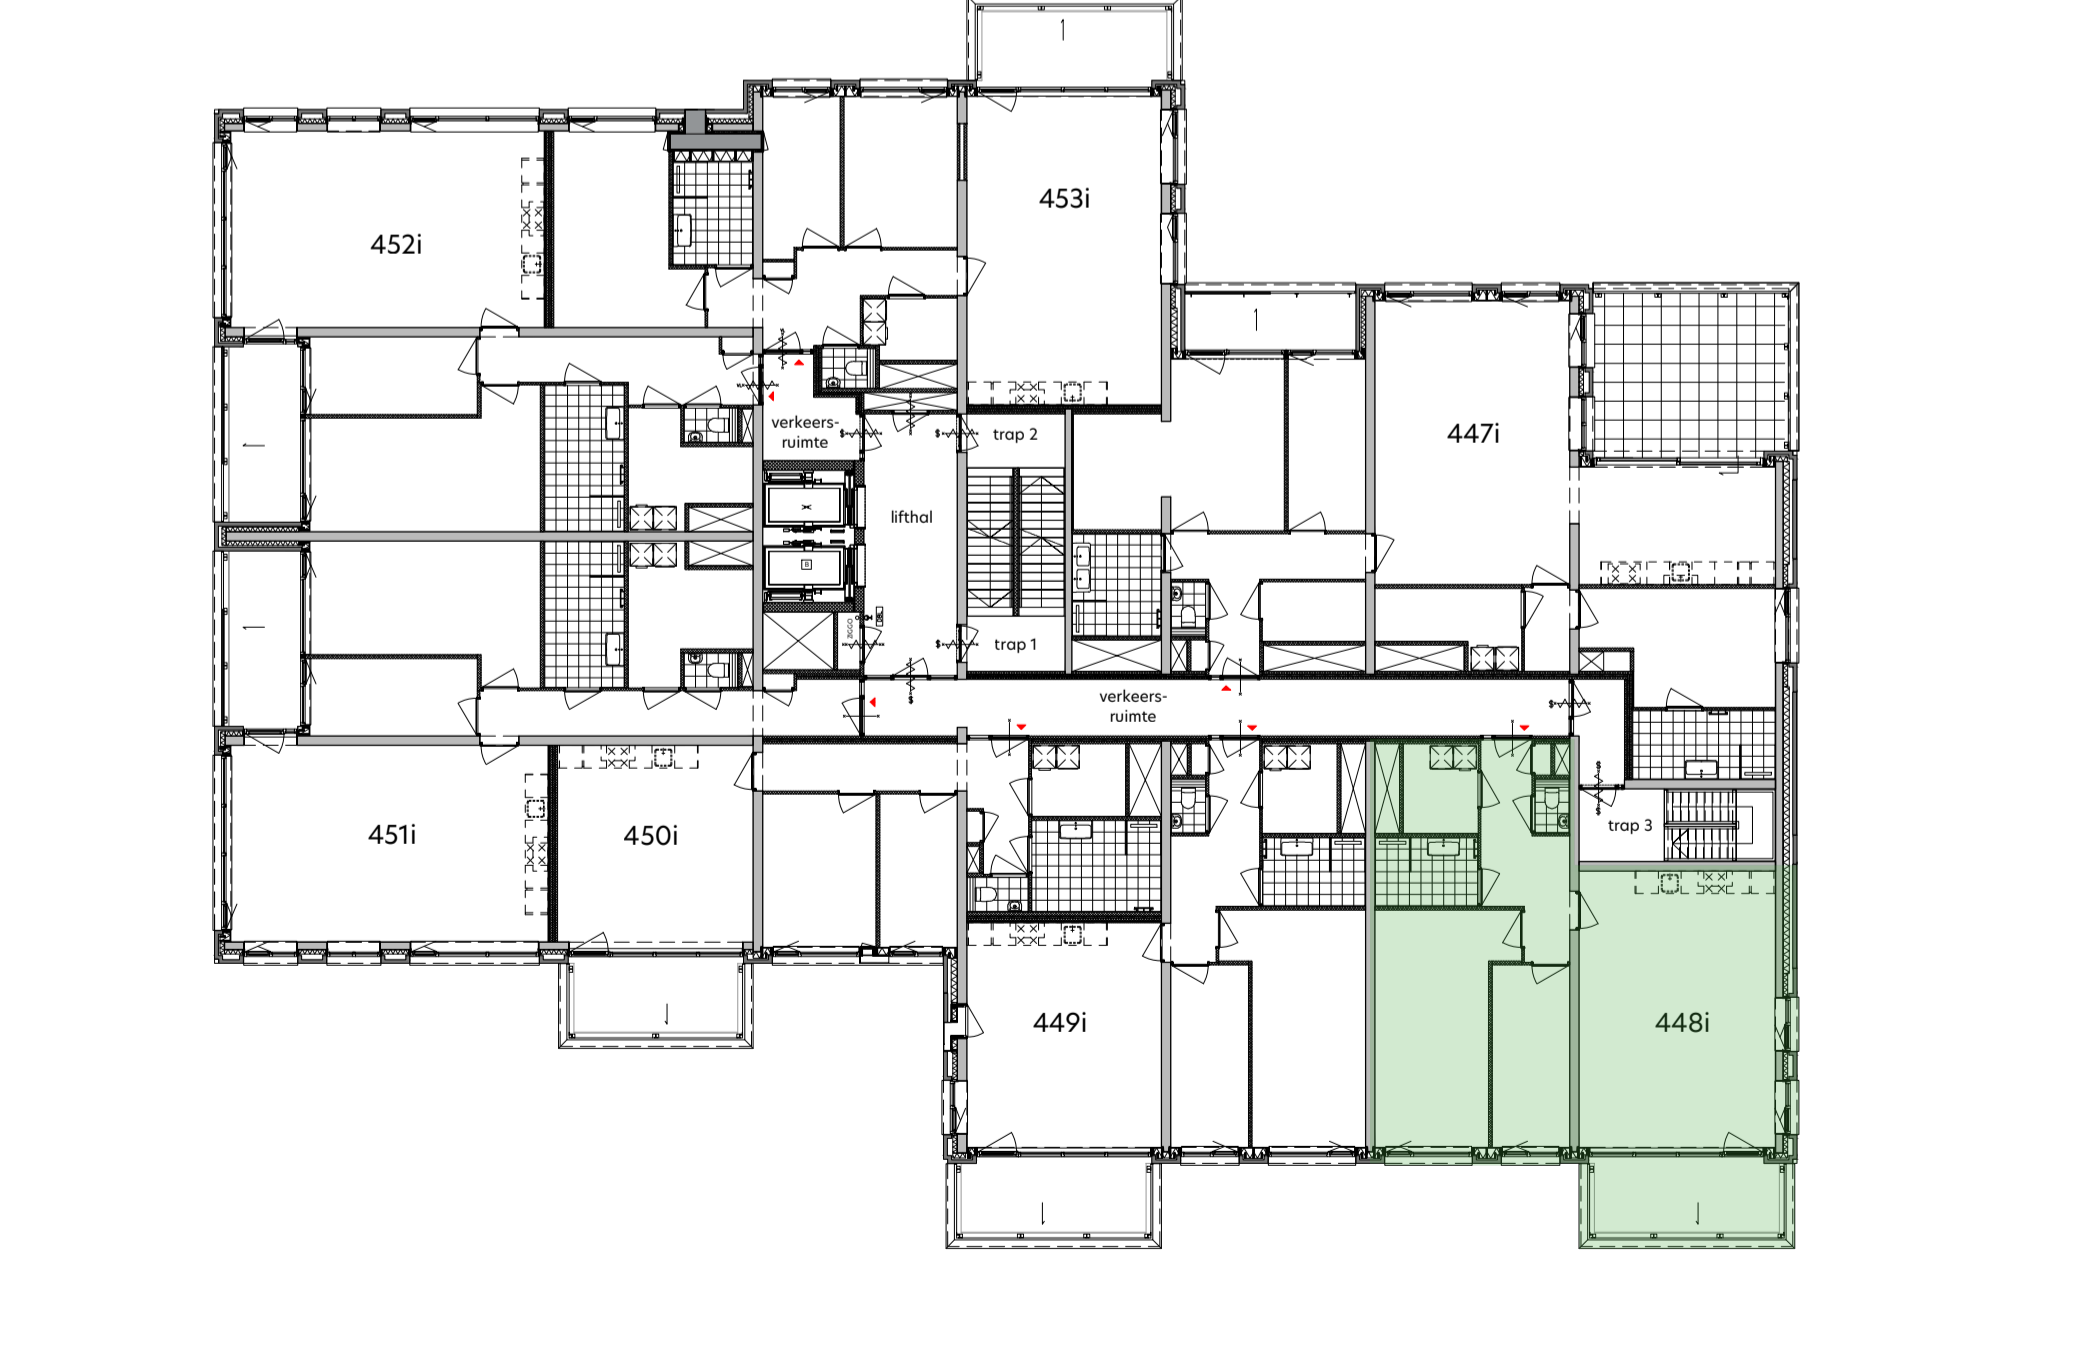

plattegrond negende verdieping
1: 200

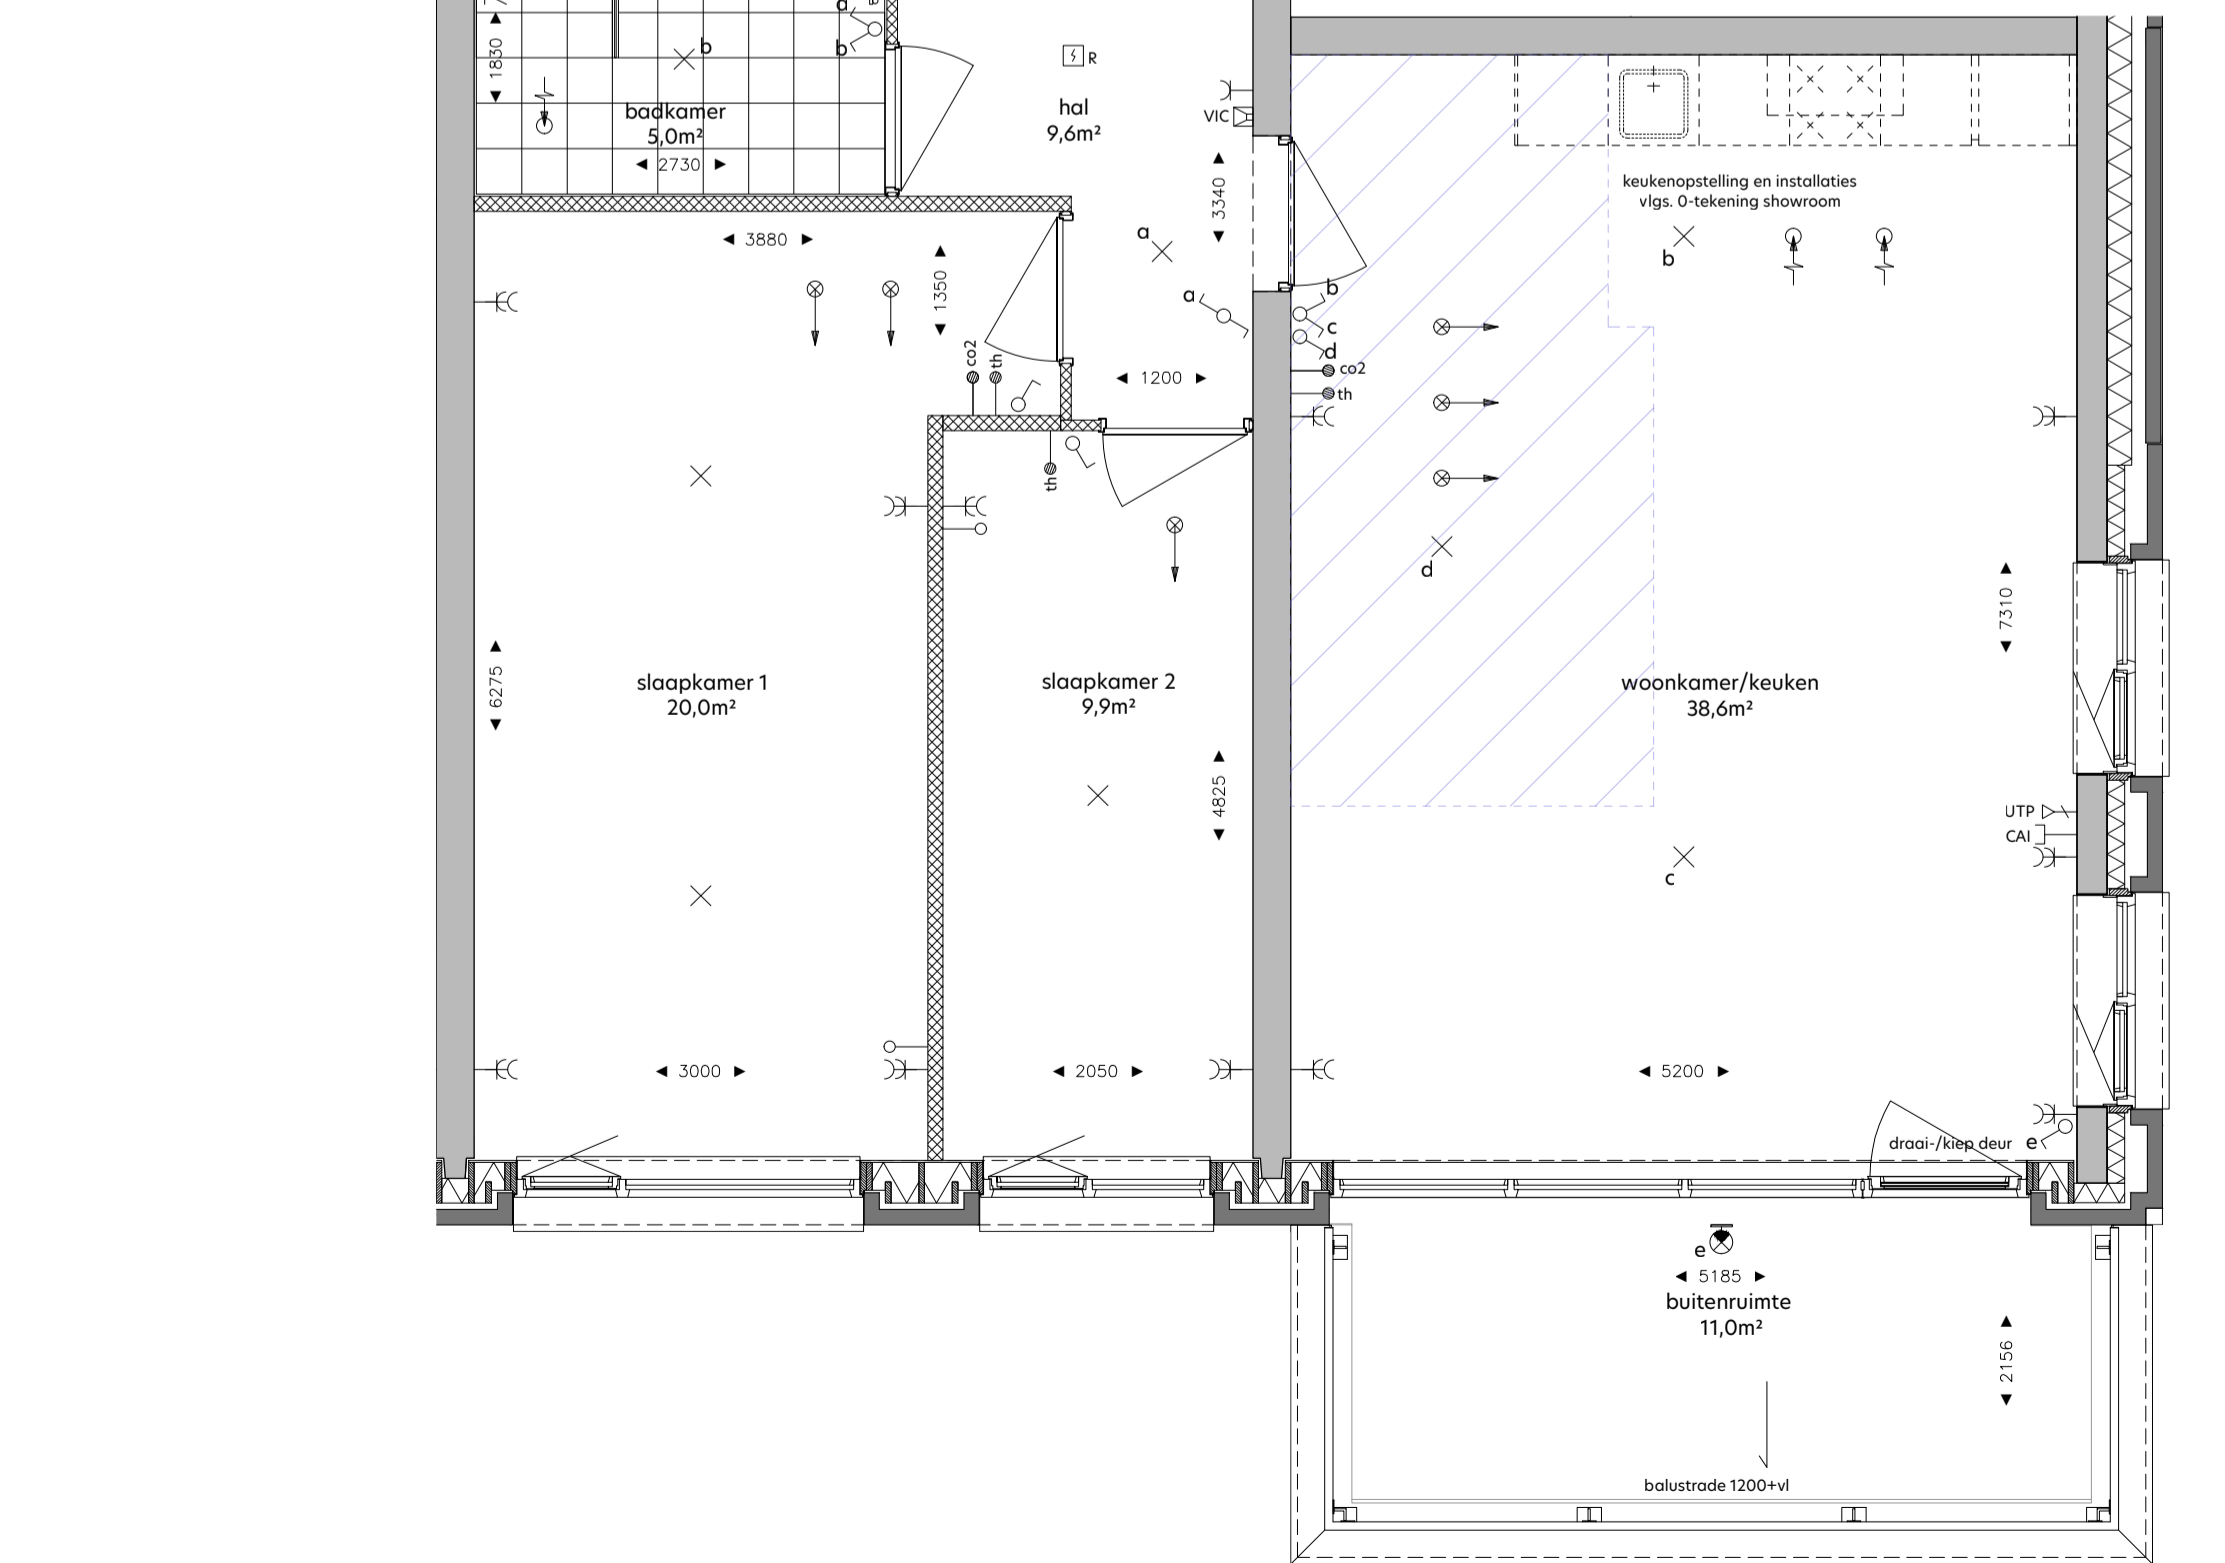

woningplattegrond
1: 50

RENOVOI

de krijtstrepmethode t.b.v. de verblifruimte conform het bouwbesluit 2012

metalwerk, bakstenen

beton in het-werk-gestort

prefabbeton

gasbeton

kolkaanzetten, veiligheidsblokken

kolkaanzetten, lijmblokken

voorzetswand, Metal Stud

isolaties

huurtafelbouwelement

entree woning

neven entree woning

knipstuk

zelfsluitende deur

brandwerende deur 30min.

brandwerende deur 30min.

brandwerende deur 30min.

zelfsluitende brandwerende deur 60min.

zelfsluitende brandwerende deur 20min.

voorzetsinrichting - rookmelder/brandmeld gestuurd

duurdrang met vrijloopfunctie - rookmelder gestuurd

deur te openen zonder sleutel vanaf de aangegeven zijde

droge bluisleiding

brandingshulp

draagbaar blusmiddel - 6 liter schuim/kg poeder

vlichtaangepand

slow-whoop

ruimte v.v. noodverlichting

brandwerend conform NEN-EN 81-72

SYMBOL

VERKLARING

Werkruimtebouwinstallatie

verdelers vloerverwarming

opstelplaats wasmachine

opstelplaats wasdroger

WTW unit

afleverzet WKO

WTW afslag

WTW inblaas

HOOGTE

Elektronische installatie

enkeelpolige schakelaar

enkeelpolige schakelaar - toilet

serieschakelaar

wandschakelaar

combi schakelaar/wandcontactdoos 1v+ra

wandcontactdoos 1v+ra

wandcontactdoos 2v+ra

wandcontactdoos 1v+ra t.b.v. wasmachine

wandcontactdoos 1v+ra t.b.v. wasdroger

plafondlichtpunt

in plafond

central aansluitpunt

wandlichtpunt buitenverlichting

wandlichtpunt buitenverlichting - incl. armatuur

plafondlichtpunt buitenverlichting - incl. armatuur

Zwakstroom & beveiligings installatie

aansluitpunt beïraad t.b.v. CAI

aansluitpunt beïraad LPT CA16 t.b.v. data RJ45 wcd

aansluitpunt loos voorzien van ofdeksplaat

beldkruiser

rookmelder (gekoppeld)

video-intercom toestel

Elektra voorzieningen t.b.v. van W-installatie

cool detector t.b.v. sturing WTW

aansluitpunt t.b.v. thermostaat

aansluitpunt t.b.v. vocht sensor (badkamer)

wandcontactdoos 1v+ra t.b.v. mechanische ventilatie


n.b. wandcontactdoos 1v+ra t.b.v. badkamer radiator

DISCLAIMER

Deze tekening is nauwkeurig en met zorg samengesteld, maar blijft een momentopname tijdens het dynamische proces van ontwikkelen en bouwen. Hierdoor zijn wijzigingen voorbehouden. Voorbehouden hebben onder meer betrekking op:

- wijzigingen voortvloeiend uit de eisen van de overheid en/of nutsbedrijven;
- wijzigingen van constructies;
- het verloop van kanalen, leidingen en posities van schachten;
- de plaats van en het aantal lichtpunten, schakelaars, wandcontactdozen, ventilatievoorzieningen en overige installatieonderdelen;
- het kleur- en materiaalgebruik;
- de definitieve invulling van de woonomgeving.

De maten in de tekening zijn 'circa' maten. Hieraan kunnen geen rechten worden ontleend.

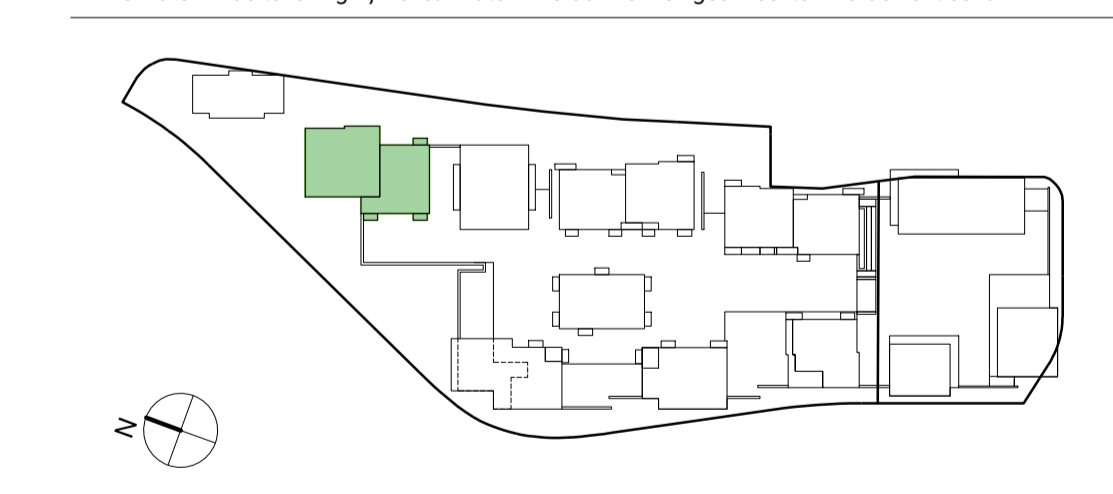

onderwerp: **De Ruyter**

formaat: **A1 +**

datum: **12.05.2022**

tekeningsnummer: **I-9-448**

bovennummer: **448i**

schaal: **1:50 / 1:200**

status: **Verkoop**

status: **DEFINITIEF**

gewijzigd:

