


gevelaanzicht Noord-Oost
1: 200

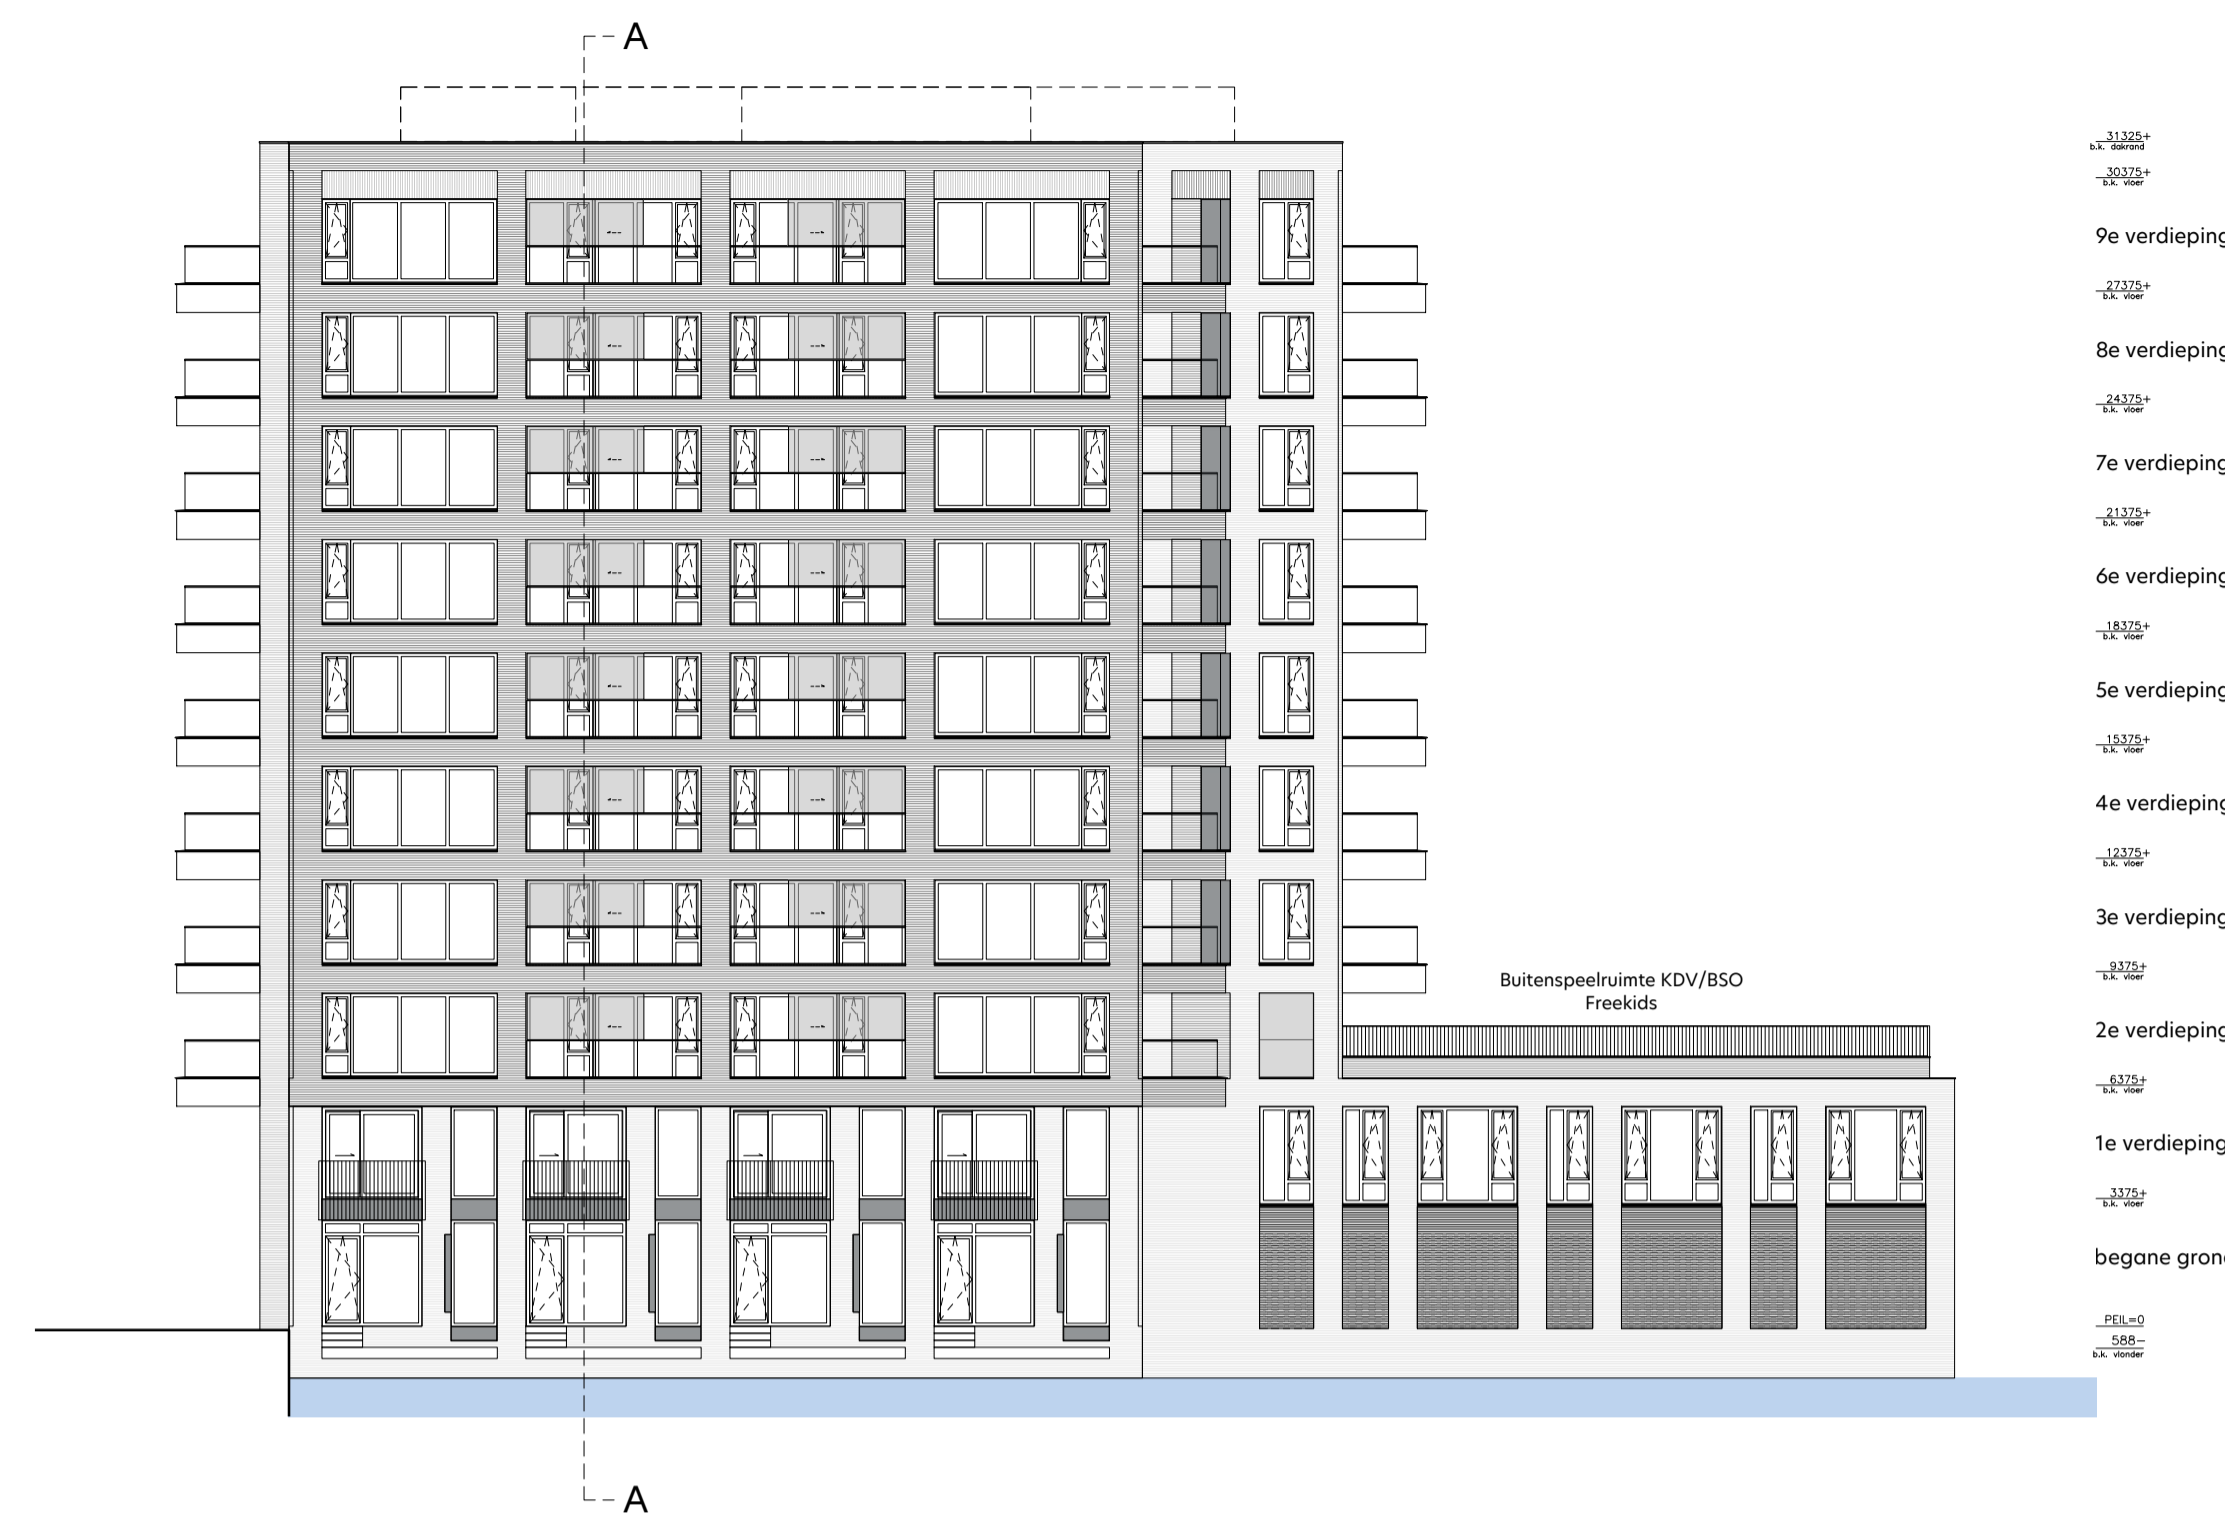


gevelaanzicht Noord-West
1: 200




gevelaanzicht Zuid-West
1: 200




gevelaanzicht Zuid-Oost
1: 200

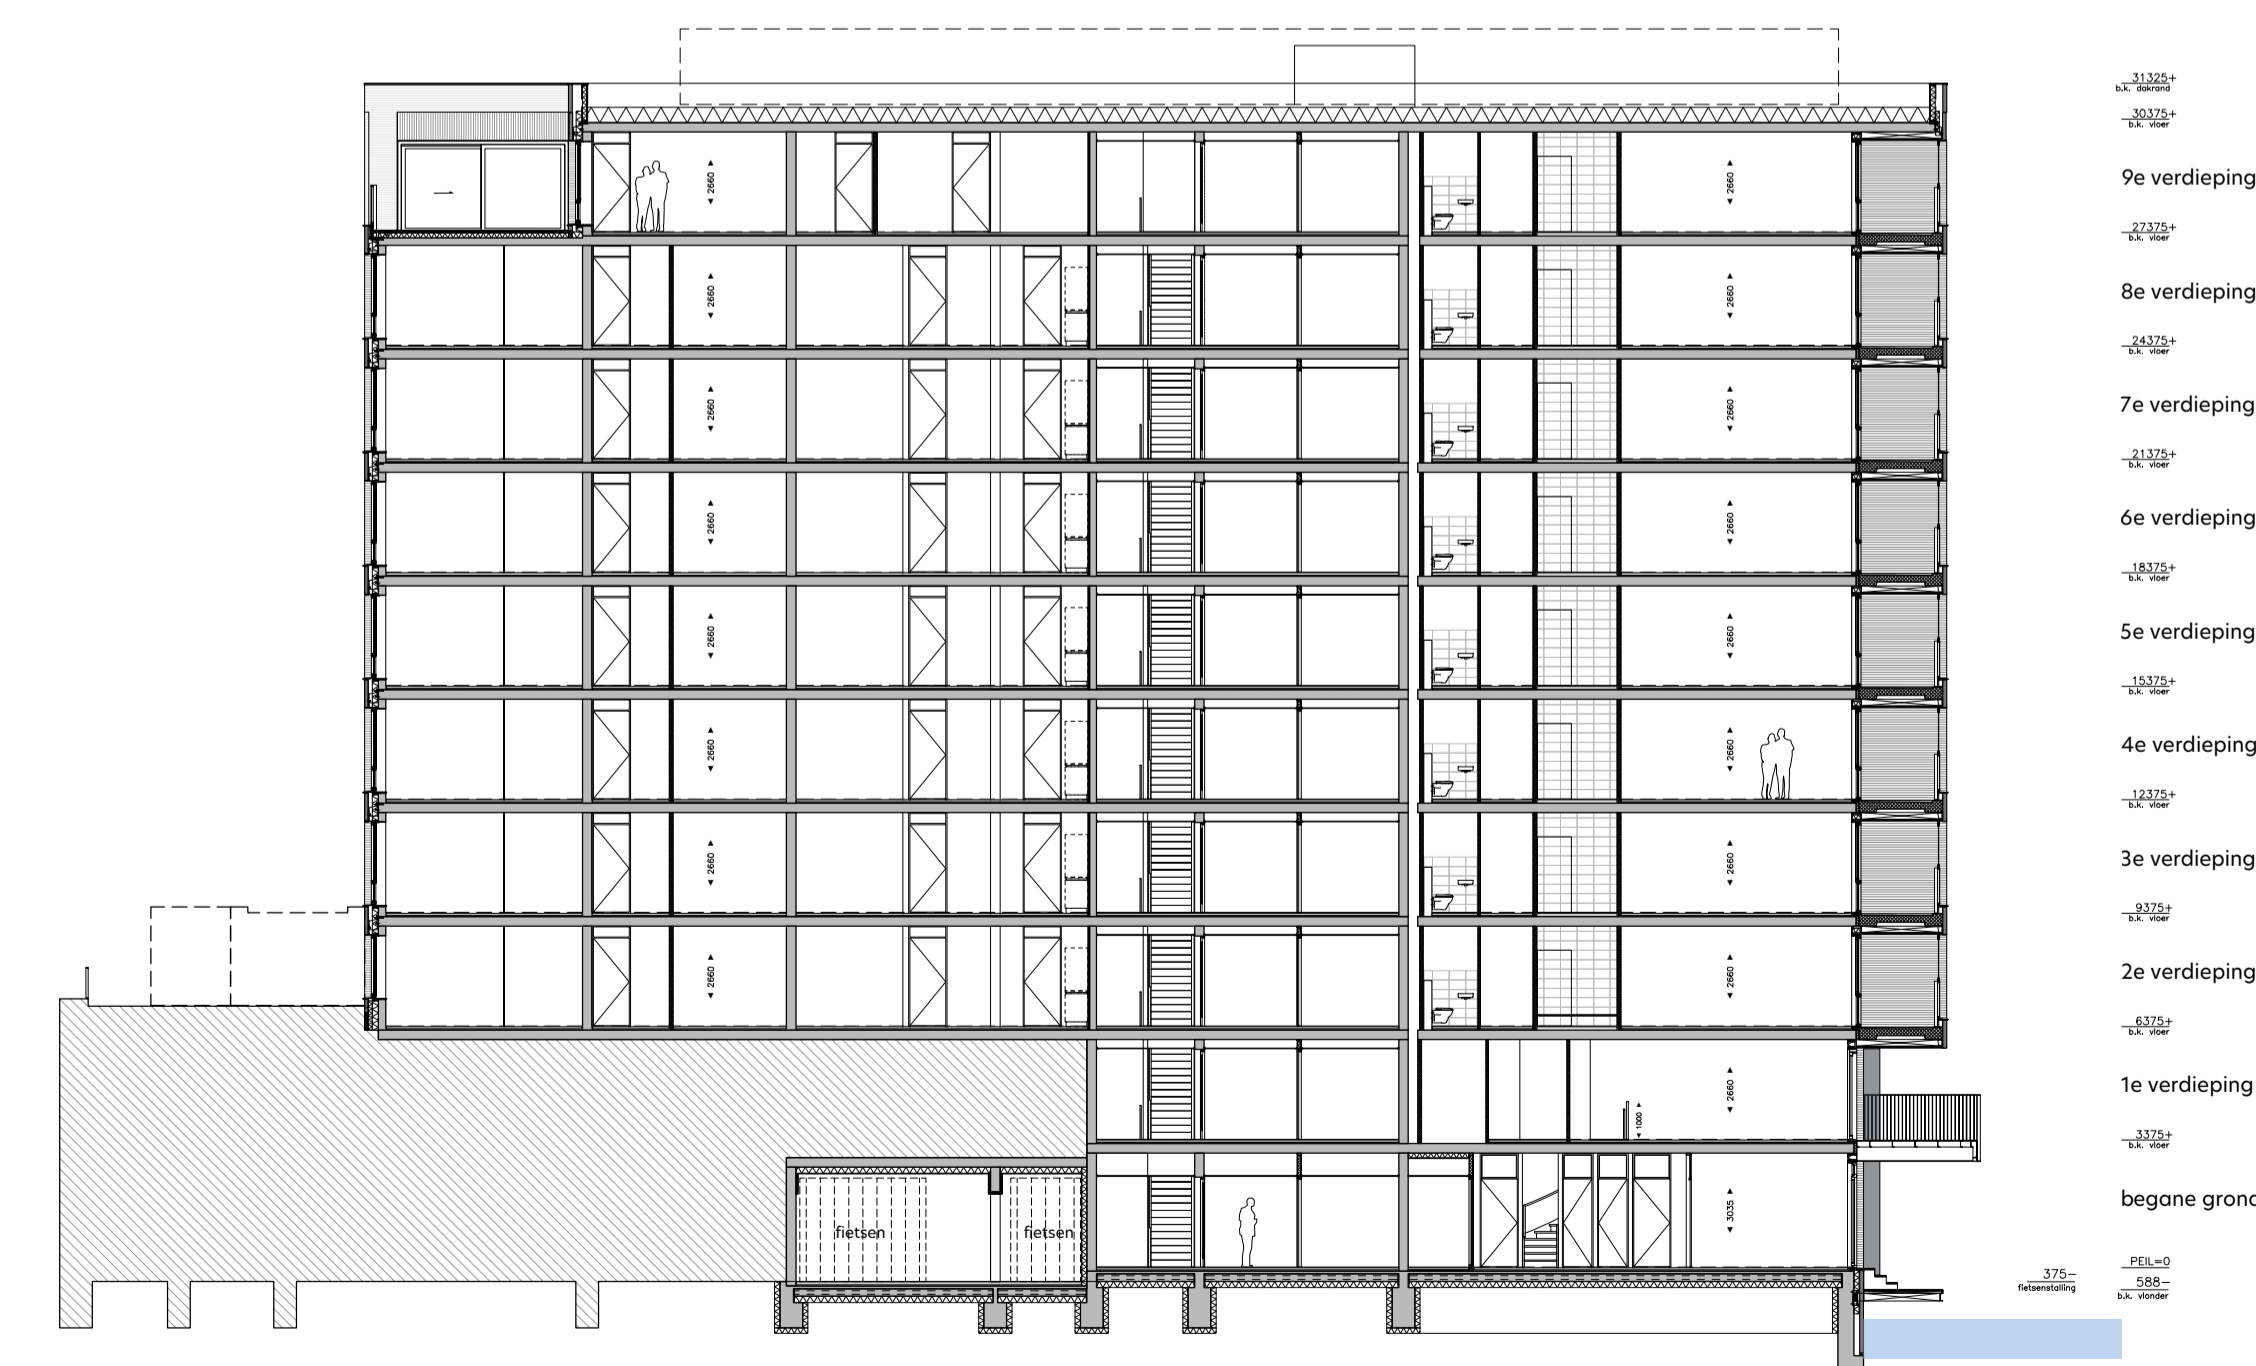


doorsnede A-A
1: 200

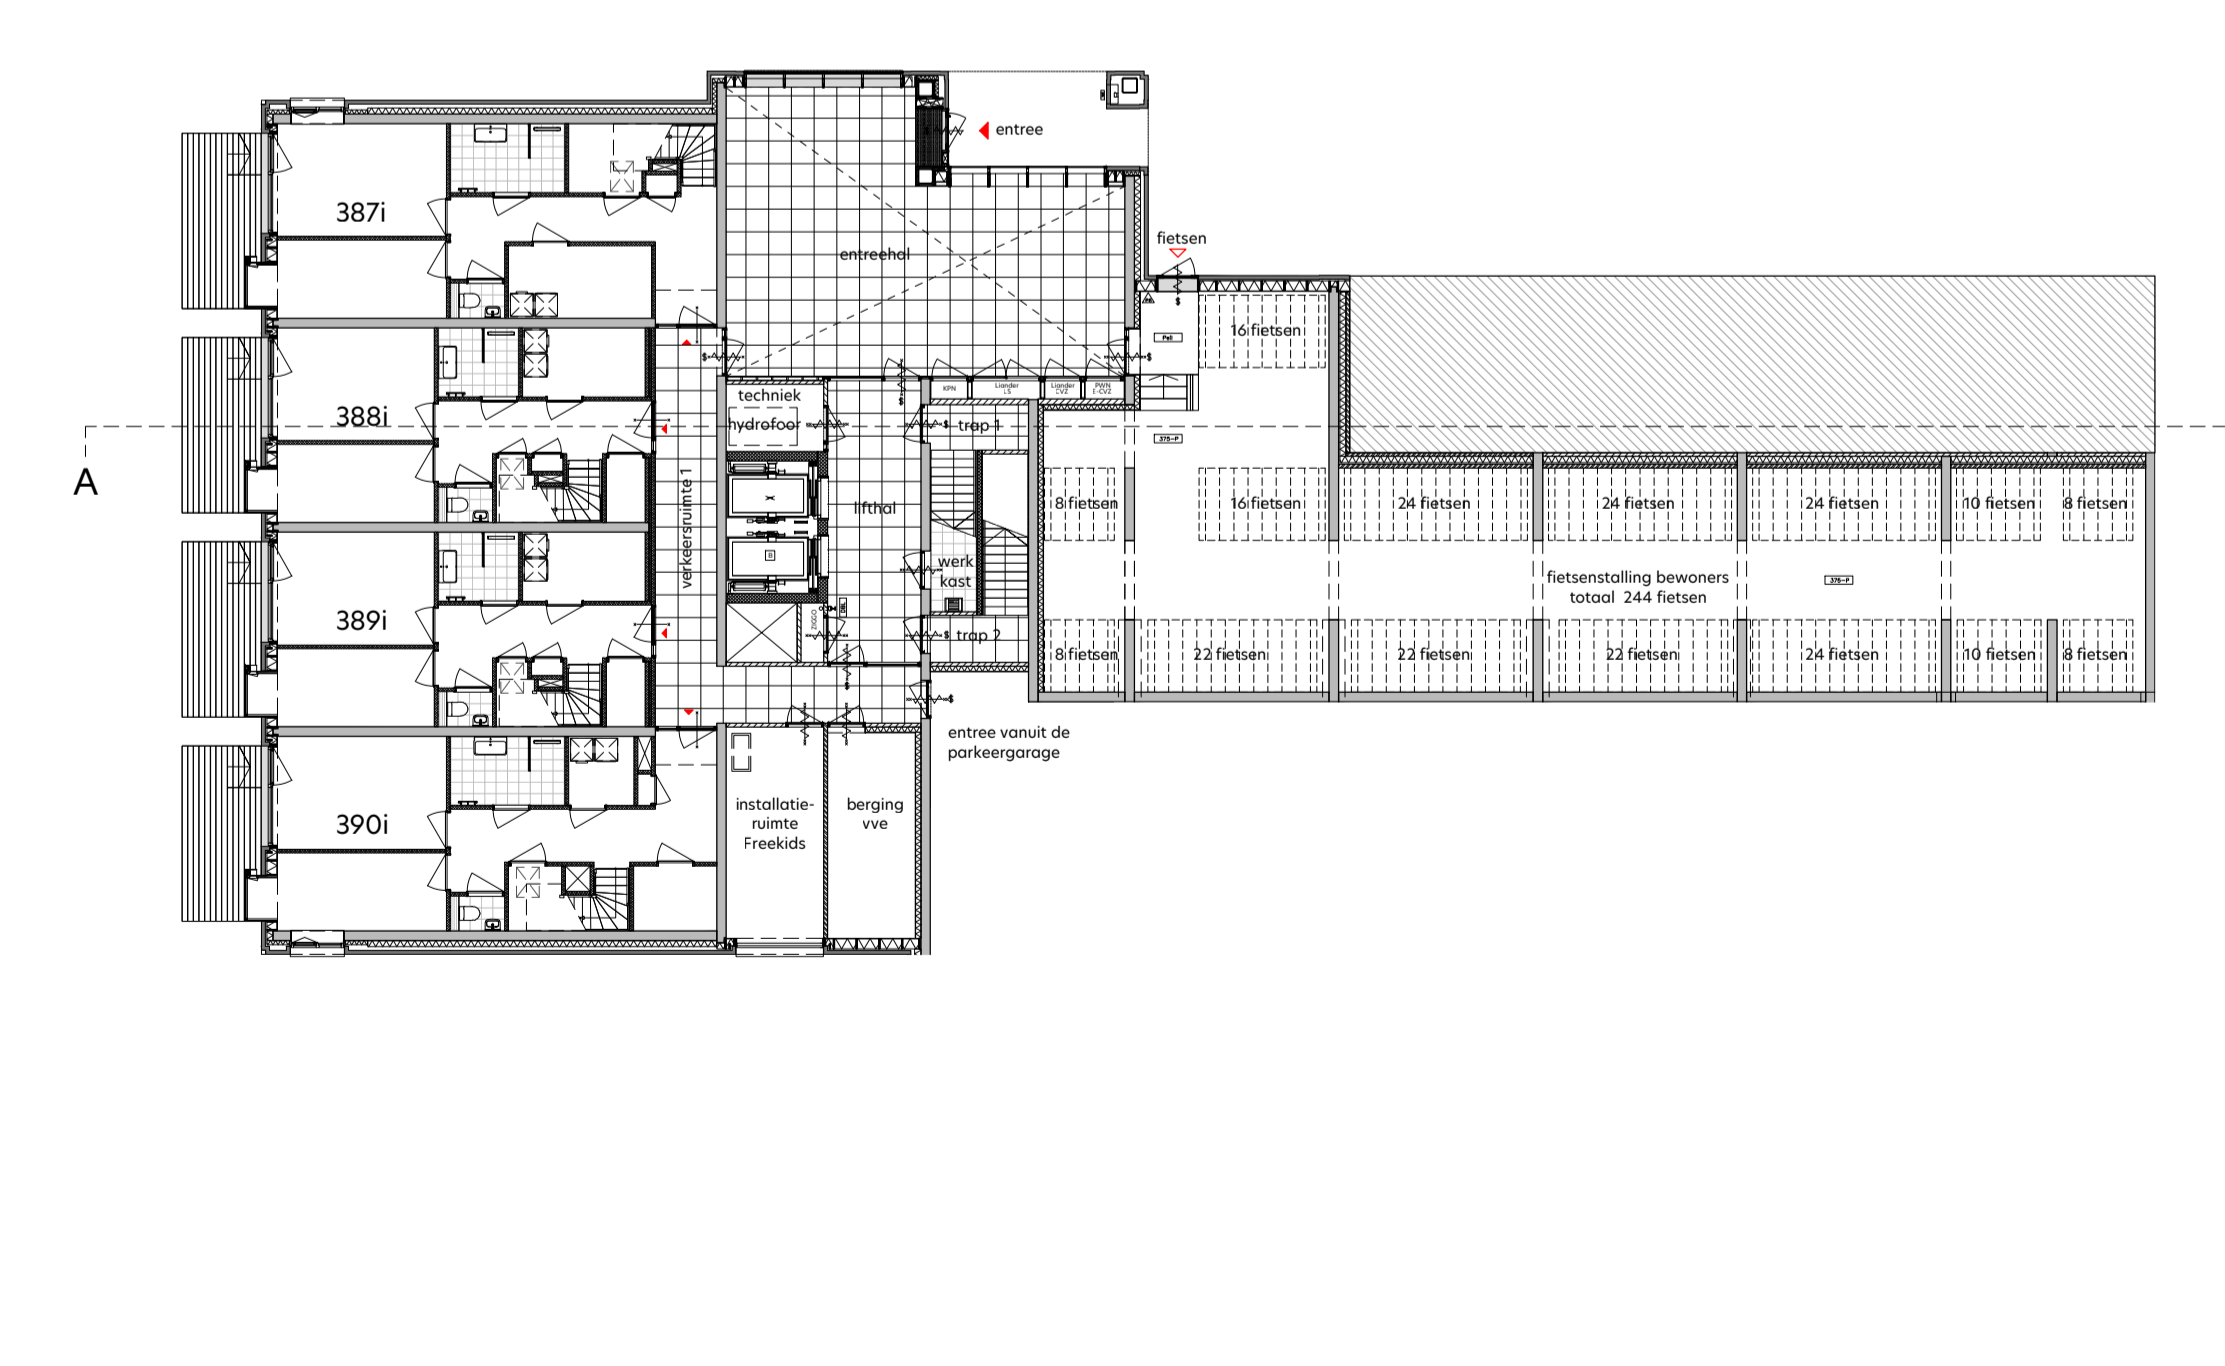

overzicht begane grond
1: 200

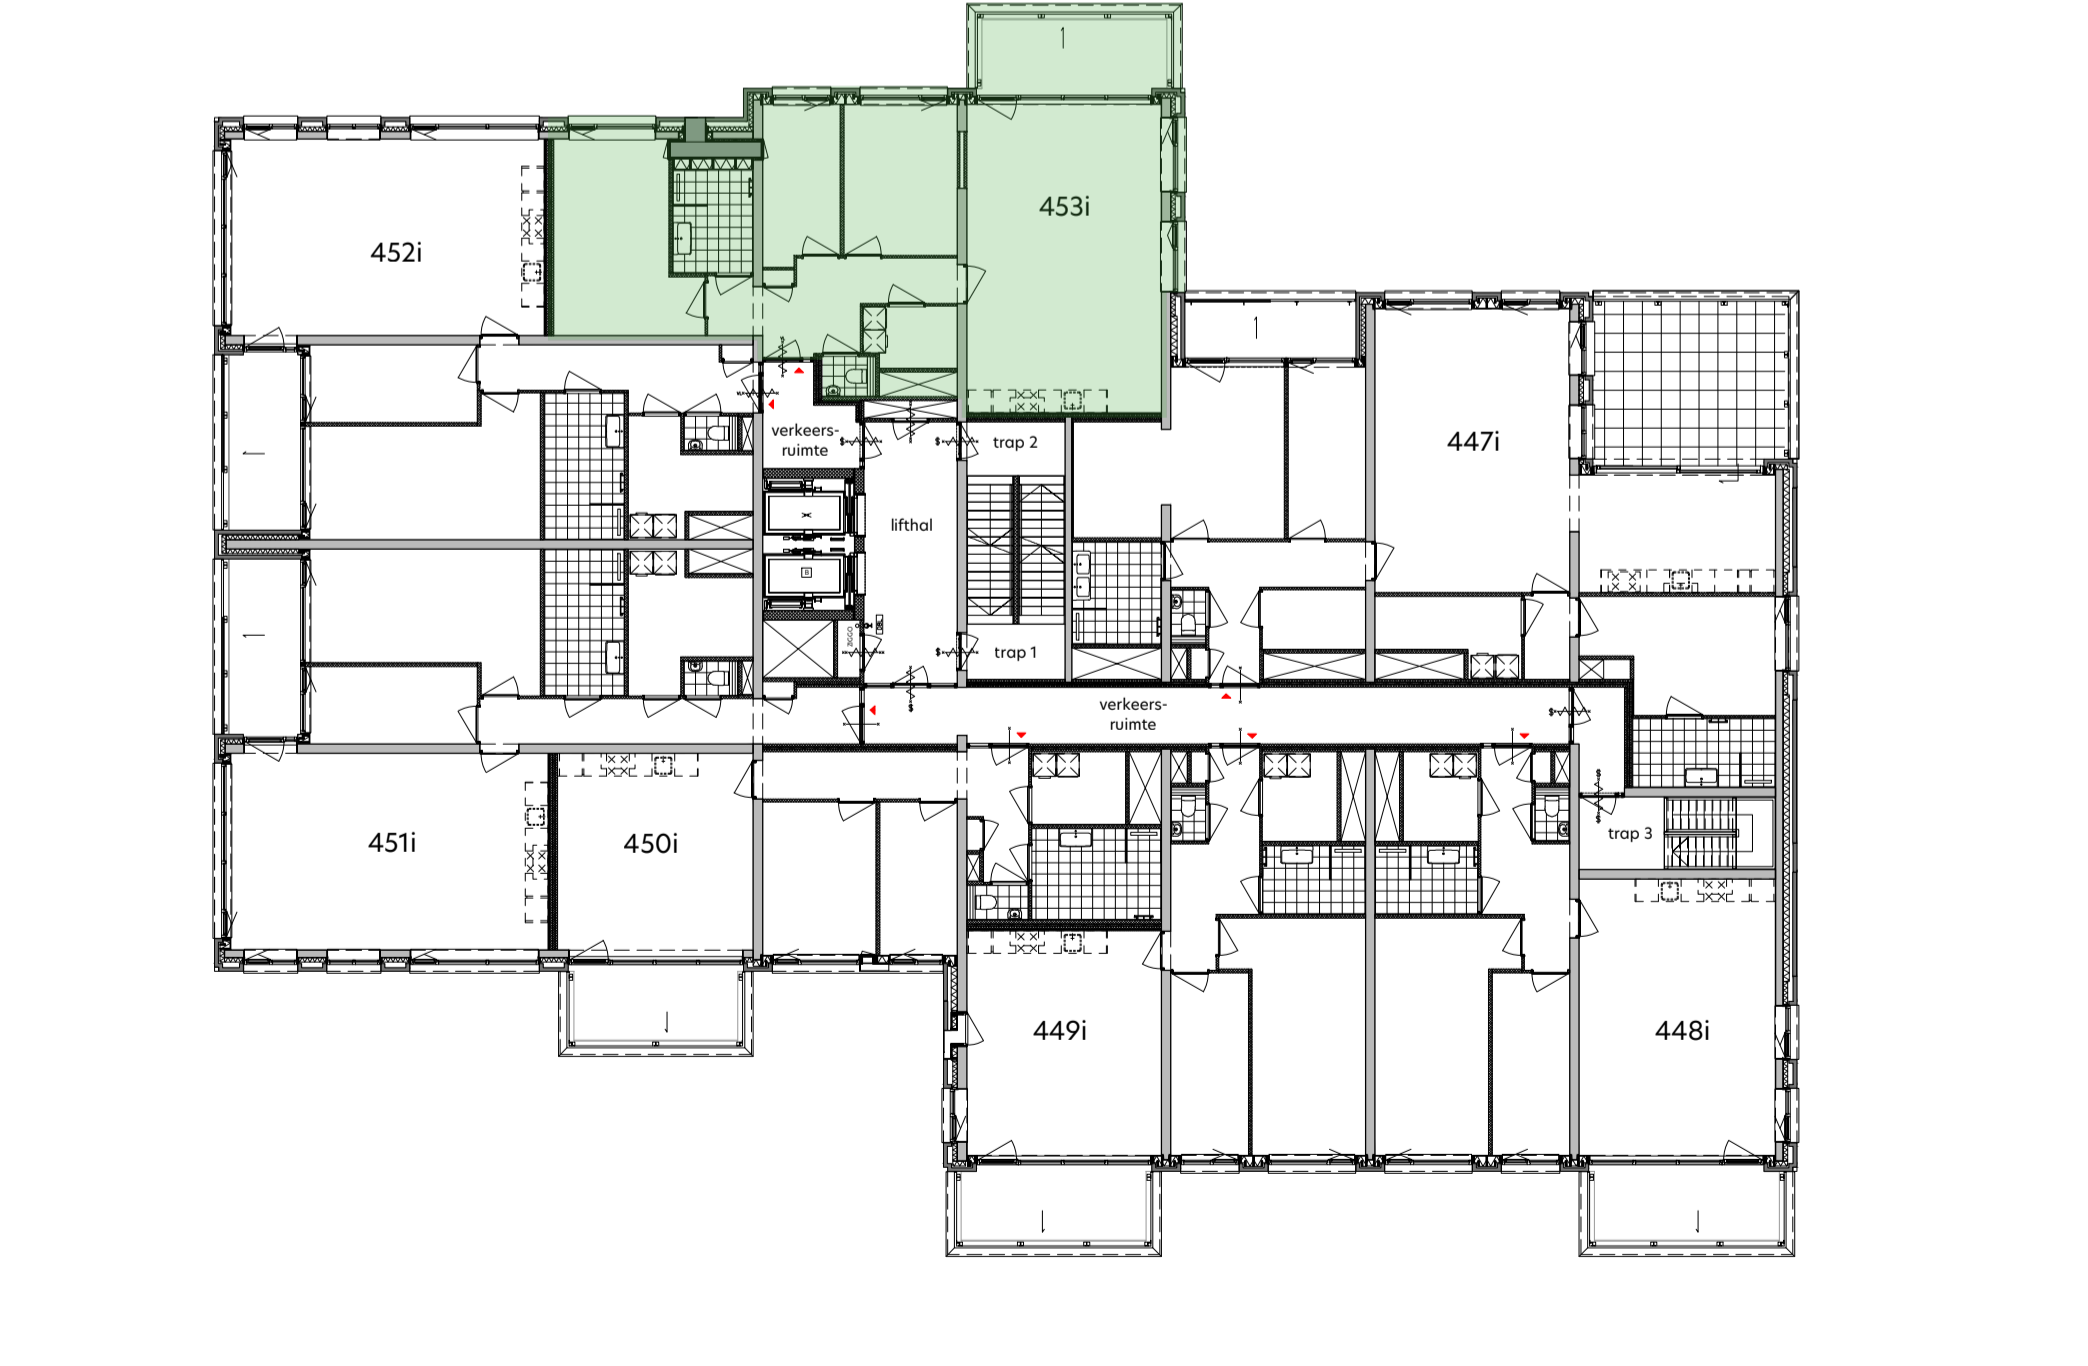

plattegrond negende verdieping
1: 200

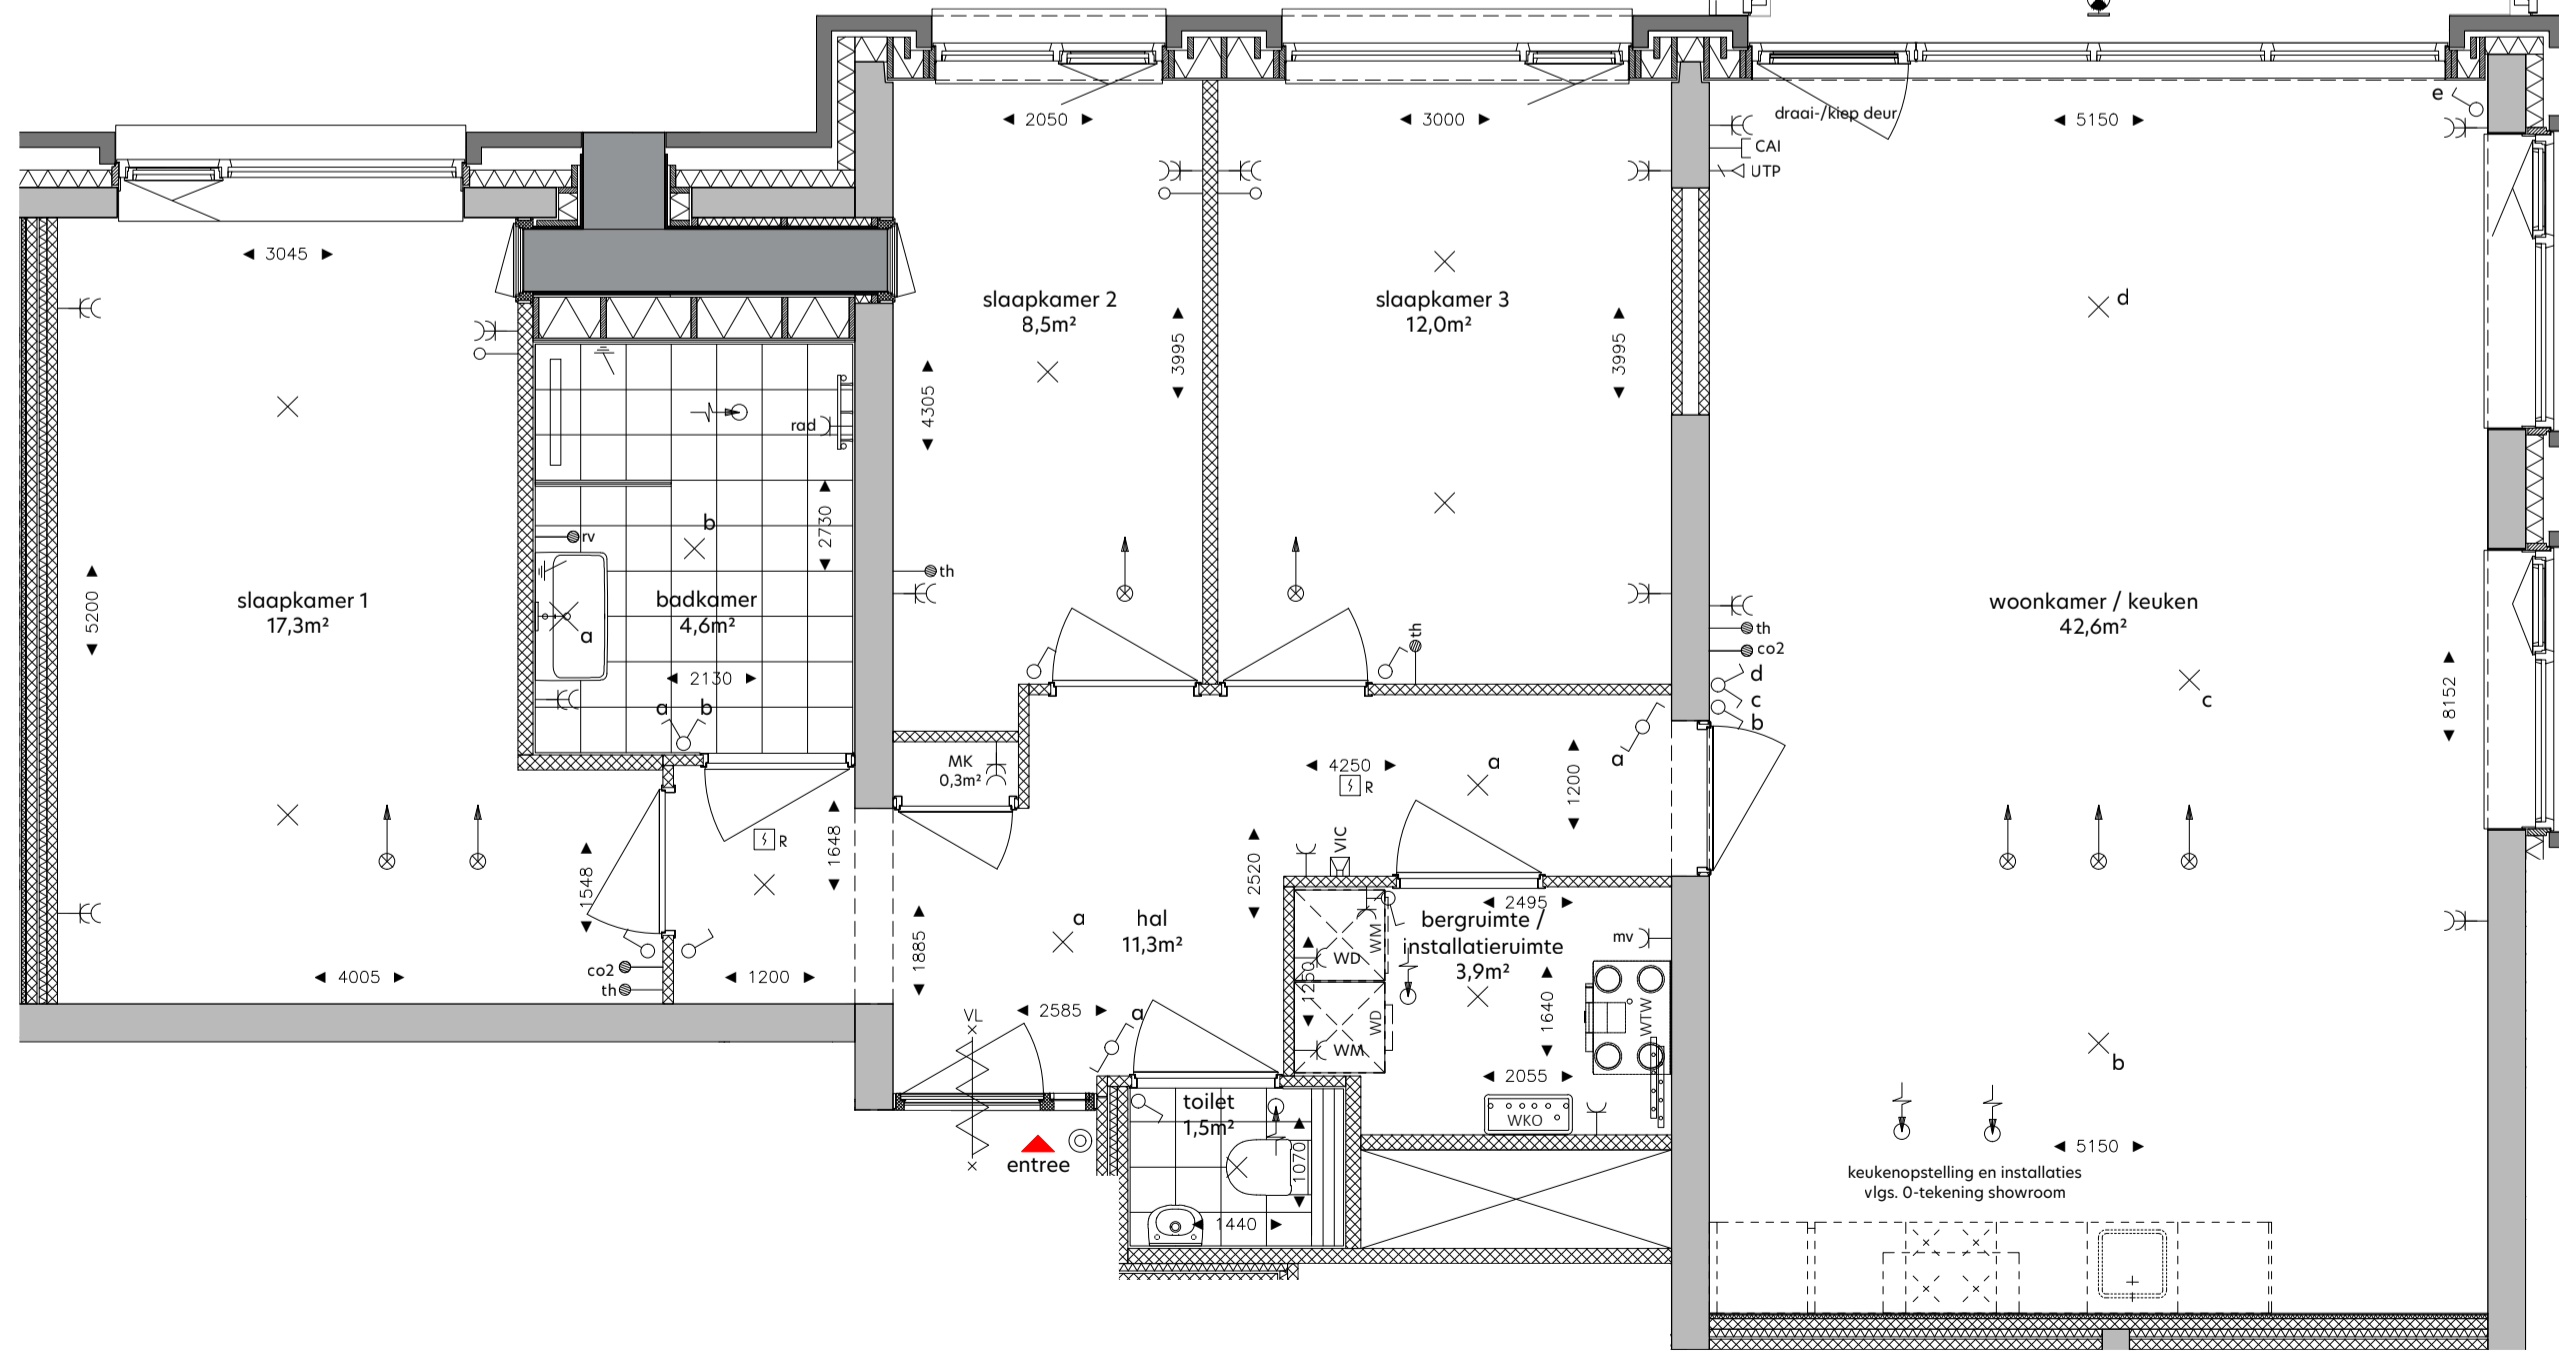

woningplattegrond
1: 50

RENVOOI

- de krijtstreepmethode t.b.v. de verblifruimte conform het bouwbesluit 2012
- metaalwerk, bakstenen
- prefabbeton
- beton in het-werk-gestort
- gasbeton
- kalkzandsteen, vellingkantblokken
- kalkzandsteen, lijmblokken
- voorzetwand, Metal Stud
- isolatie
- huizenakbouwlement
- entree woning
- neven entree woning
- knippluk
- zelfsluitende deur
- brandwerende deur 30min.
- brandwerende deur 30min.
- zelfsluitende brandwerende deur 30min.
- zelfsluitende brandwerende deur 60min.
- zelfsluitende brandwerende deur 60min.
- vastzetinrichting - rookmelder/brandmeld gestuurd
- deurdranger met vrijspaanfunctie - rookmelder gestuurd
- deur te openen zonder sleutel vanaf de aangegeven zijde
- droge blusleiding
- brandslanghaspel
- draagbaar blusapparaat - 6 liter schuim/kg poeder
- vluchtwegeponering
- slow-whoop
- ruimte v.v. noodverlichting
- brandwerend conform NEN-EN 81-72


SYMBOL	VERKLARING	HOOGTE
	Verklaring: Werkruimgebouwkundige installatie	
	verdel. vloerverwarming	
	opstelplaats wasmachine	
	opstelplaats wasdroger	
	WTW unit	
	afzetkast WKO	
	WTW afslag	
	WTW inblaas	

	Elektrische installatie	
	enkeelpolige schakelaar	1050
	enkeelpolige schakelaar - toilet	1350
	serieschakelaar	1050
	wandschakelaar	1050
	combi schakelaar/wandcontactdoos 1v+ra	1050
	wandcontactdoos 1v+ra	300
	wandcontactdoos 2v+ra	1050
	wandcontactdoos 1v+ra t.b.v. wasmachine	1850
	wandcontactdoos 1v+ra t.b.v. wasdroger	1850
	plafondlichtpunt	in plafond
	central aarpunt	700
	wandlichtpunt buitenverlichting	1800
	wandlichtpunt buitenverlichting - incl. armatuur	1800
	plafondlichtpunt buitenverlichting - incl. armatuur	
	Zwakstroom & beveiligings installatie	
	aansluitpunt beïraad t.b.v. CAI	300
	aansluitpunt beïraad LPT CAI t.b.v. data RJ45 wcd	300
	aansluitpunt loos voorzien van ofdeksplaat	300
	bedrukker	1050
	rookmelder (gekoppeld)	in plafond
	video-intercom toestel	1500
	Elektra voorzieningen t.b.v. van W-installatie	
	co2 detector t.b.v. sturing WTW	1275
	aansluitpunt t.b.v. thermostaat	1500
	aansluitpunt t.b.v. vocht sensor (badkamer)	1500
	wandcontactdoos 1v+ra t.b.v. mechanische ventilatie	n.b.
	wandcontactdoos 1v+ra t.b.v. badkamer radiator	600

DISCLAIMER

Deze tekening is nauwkeurig en met zorg samengesteld, maar blijft een momentopname tijdens het dynamische proces van ontwikkelen en bouwen. Hierdoor zijn wijzigingen voorbehouden. Voorbehouden hebben onder meer betrekking op: wijzigingen voortvloeiend uit de eisen van de overheid en/of nutsbedrijven; wijzigingen van constructies; het verloop van kanalen, leidingen en posities van schakelaars; de plaats van en het aantal lichtpunten, schakelaars, wandcontactdozen, ventilatievoorzieningen en overige installatieonderdelen; het kleur- en materiaalgebruik; de definitieve invulling van de woonomgeving.

De maten in de tekening zijn 'circa' maten. Hieraan kunnen geen rechten worden ontleend.

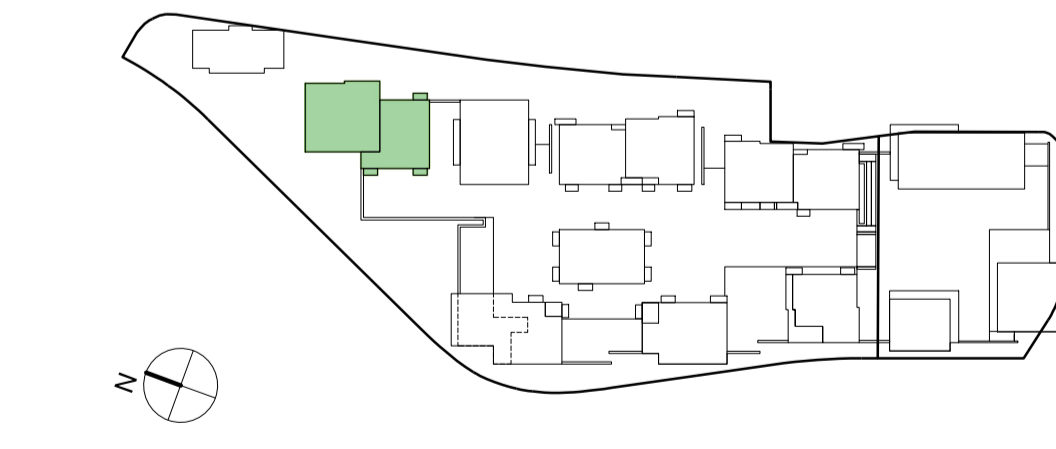

onderwerp: De Ruyter	bouwnummer: 453i	fase: Verkoop
formaat: A1 +	schaal: 1:50 / 1:200	status: DEFINITIEF
datum: 12.05.2022	gewijzigd:	

tekeningsnummer:
I-9-453

