



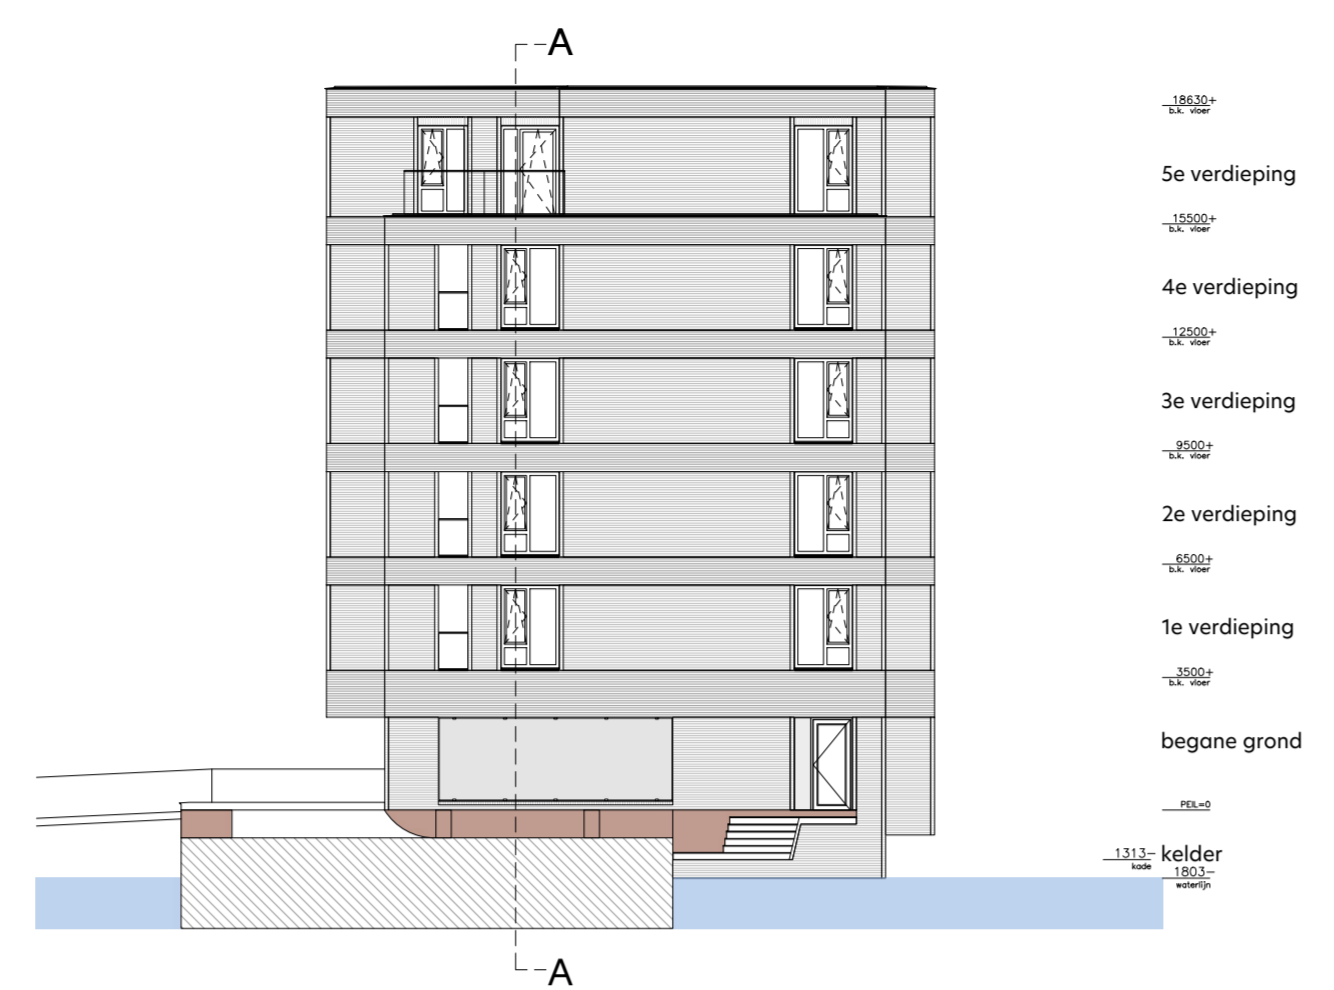


gevelaanzicht Zuid-West
1: 200

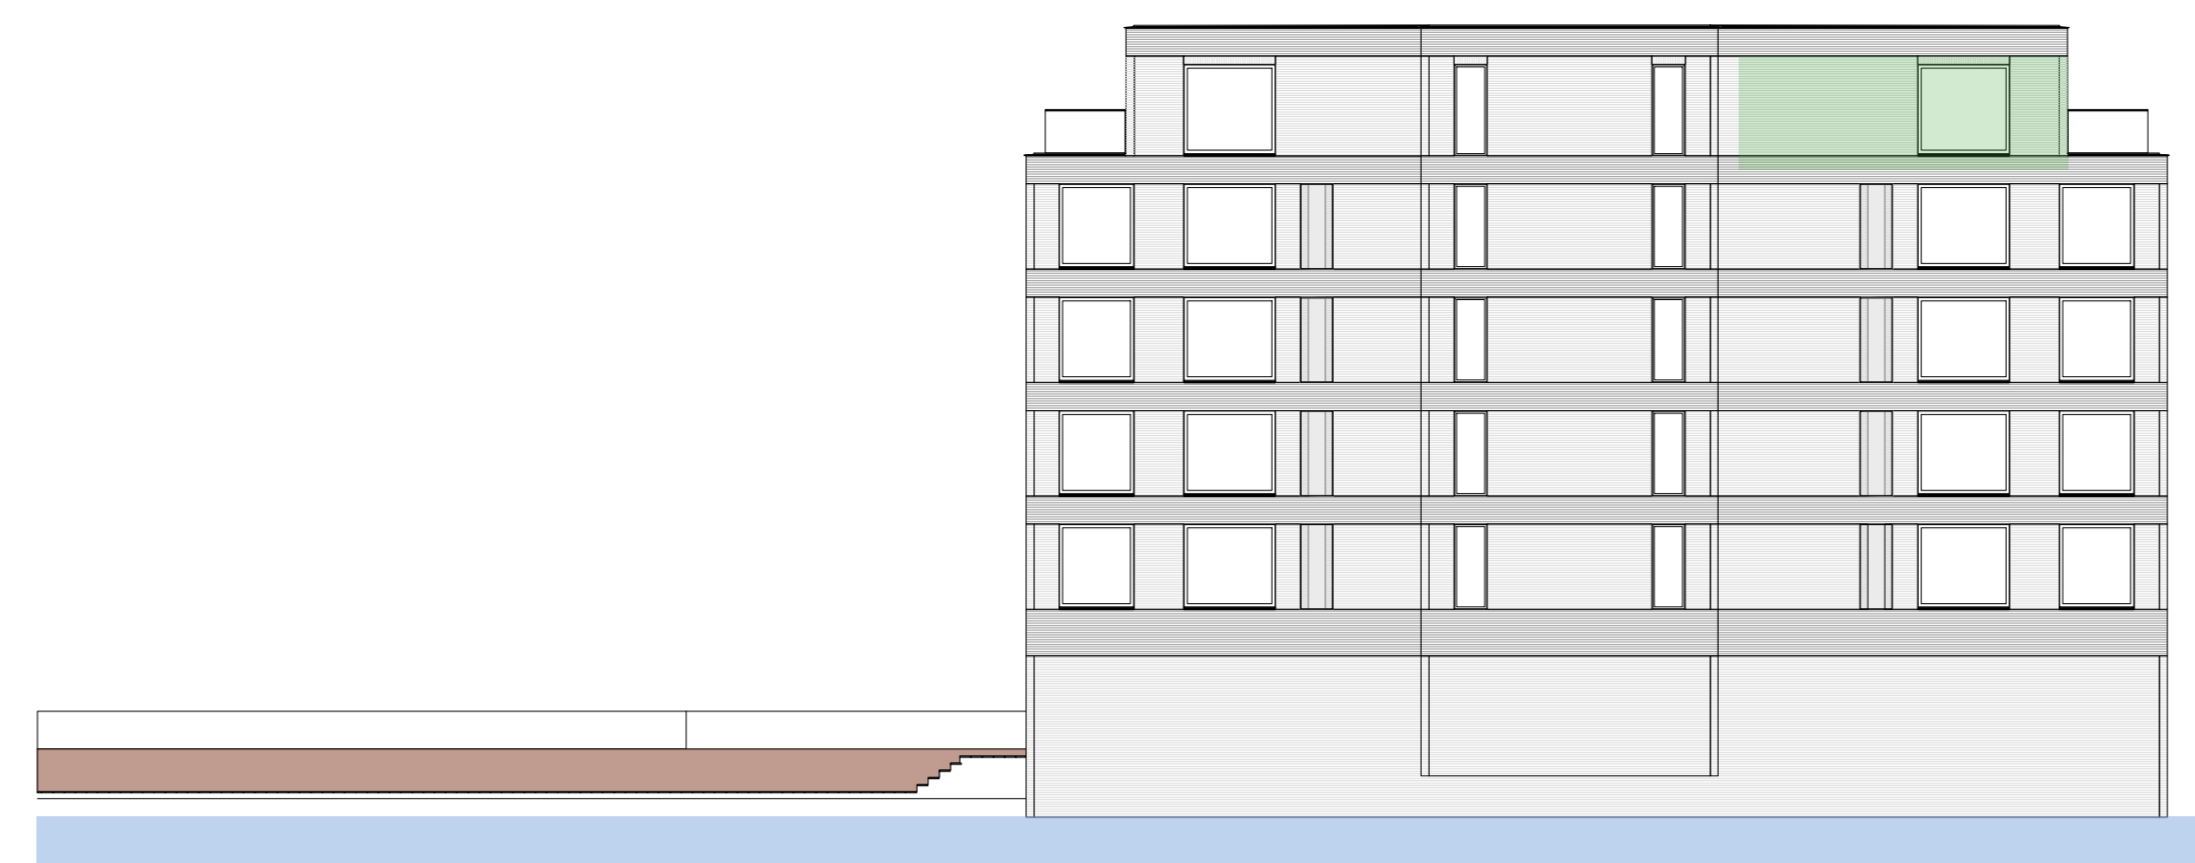


gevelaanzicht Zuid-Oost
1: 200




gevelaanzicht Noord-Oost
1: 200

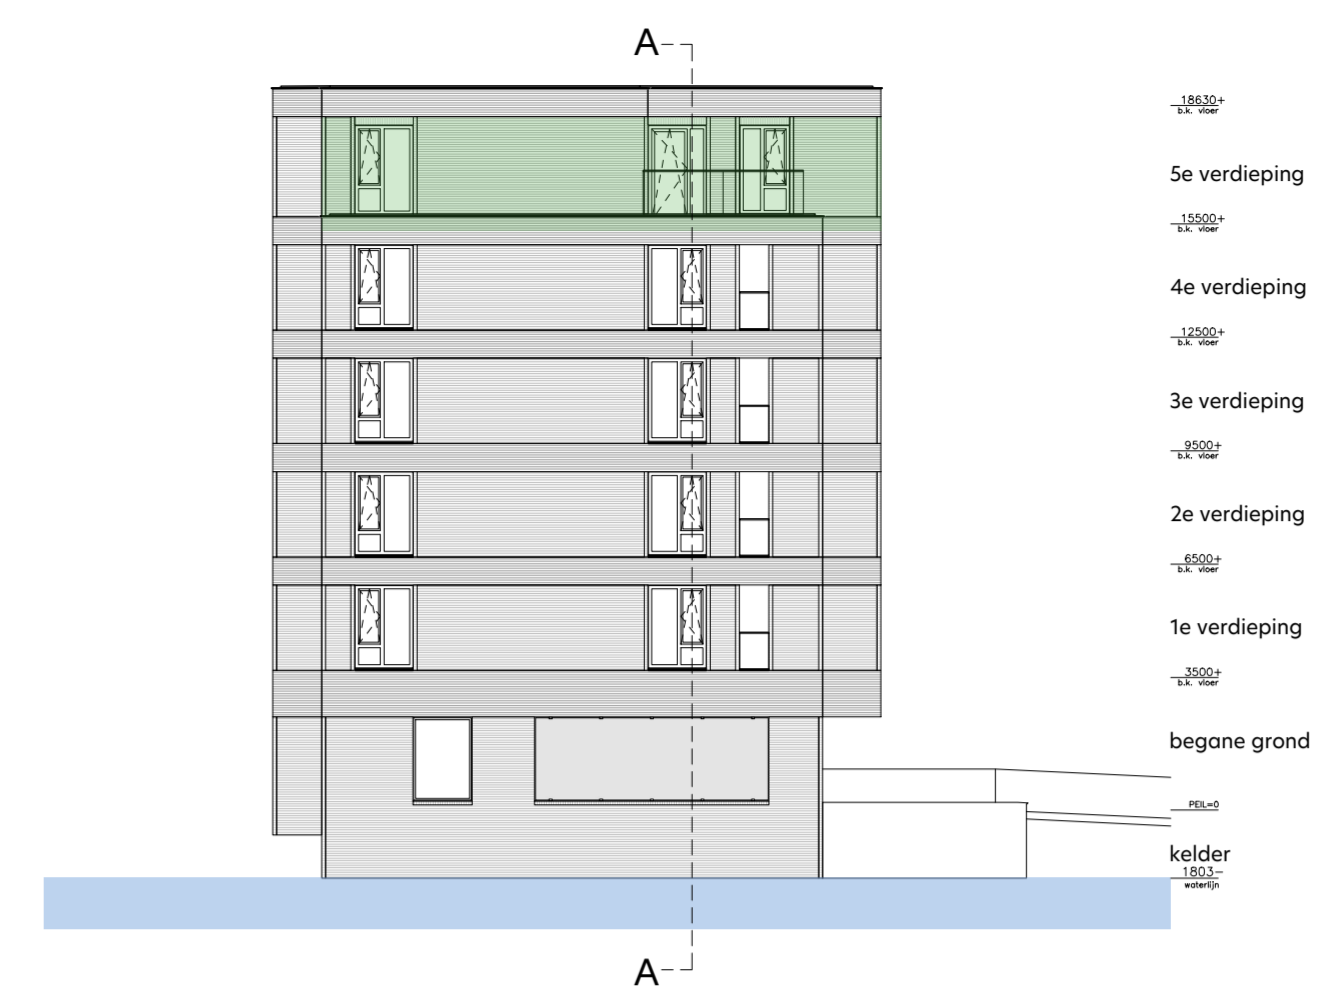


gevelaanzicht Noord-West
1: 200

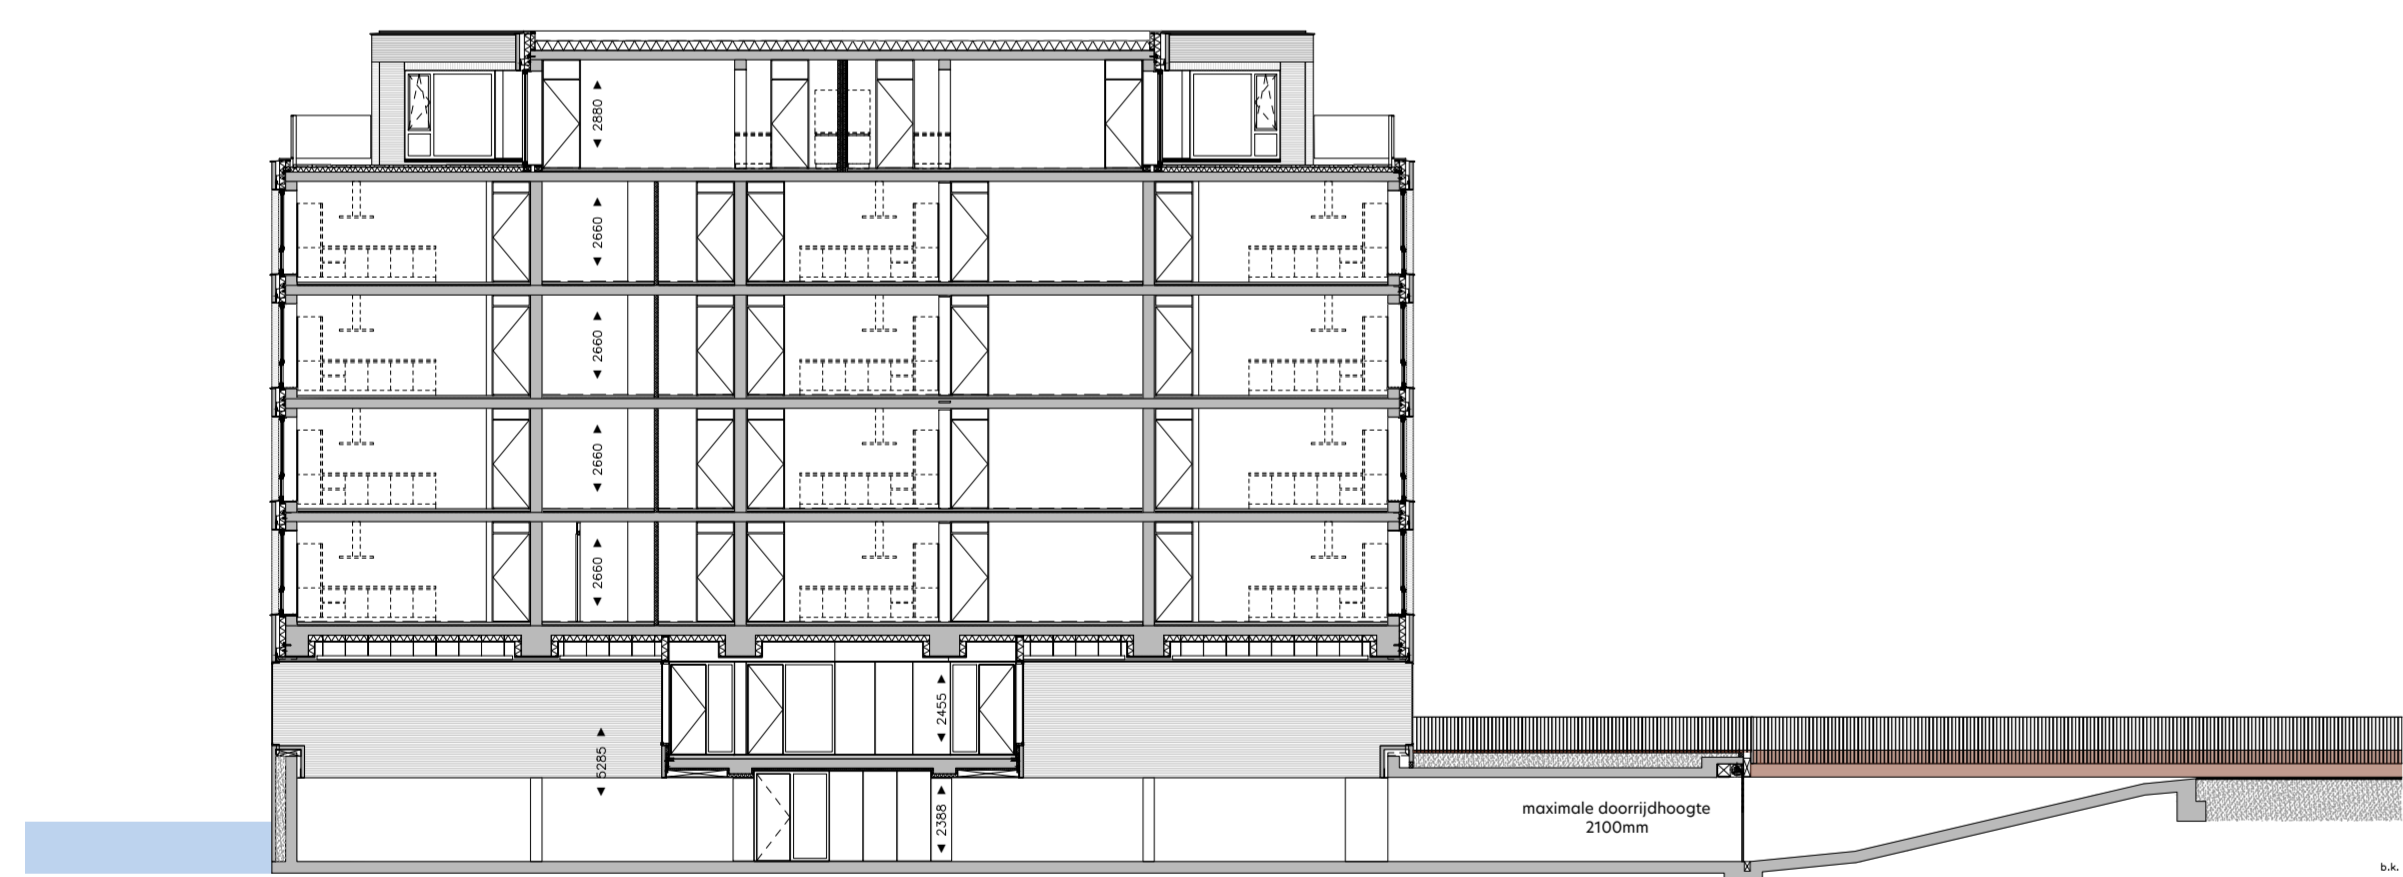


doorsnede A-A
1: 200

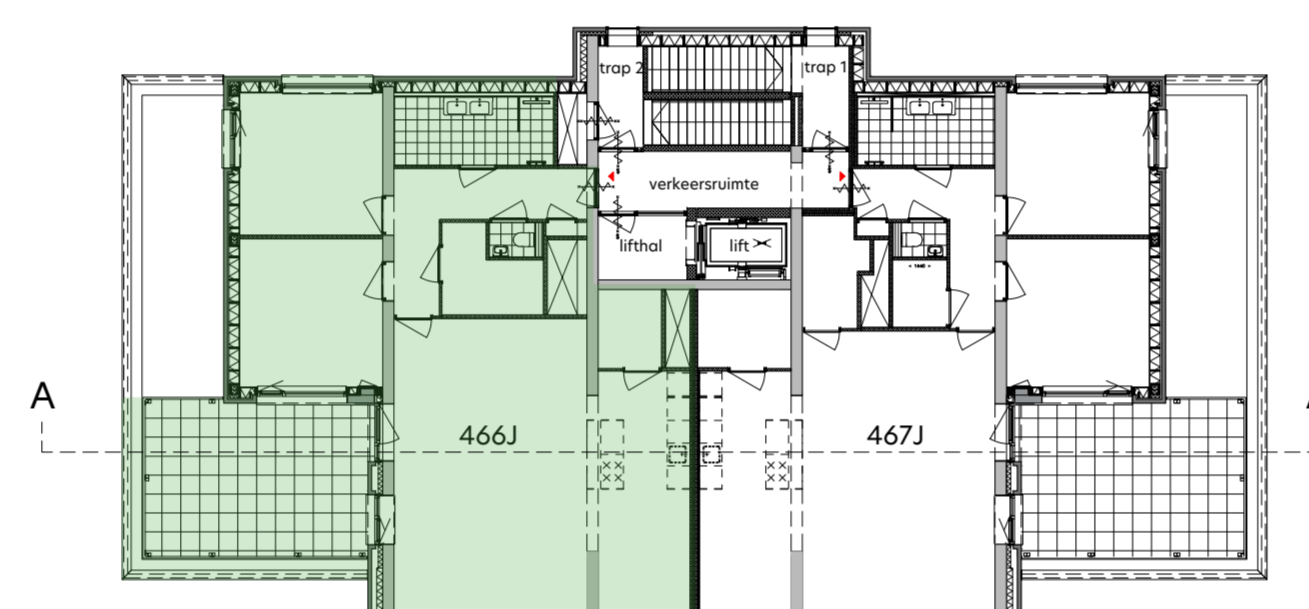


overzicht vijfde verdieping
1: 200

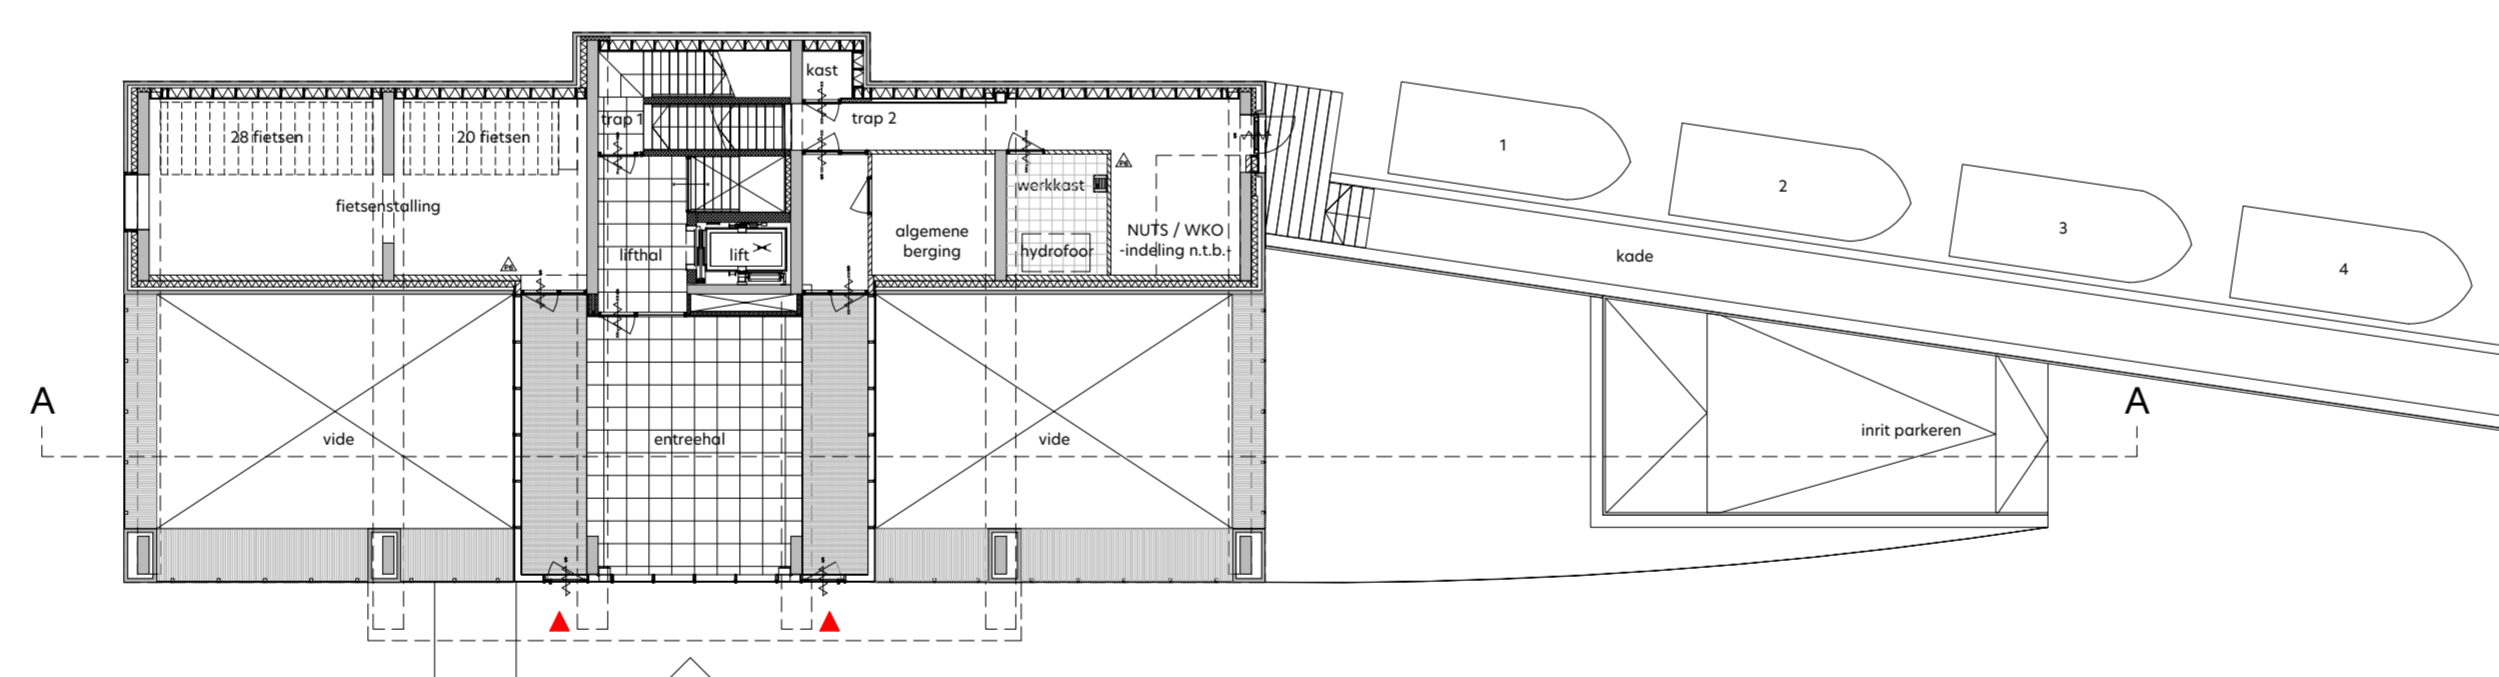

overzicht begane grond
1: 200

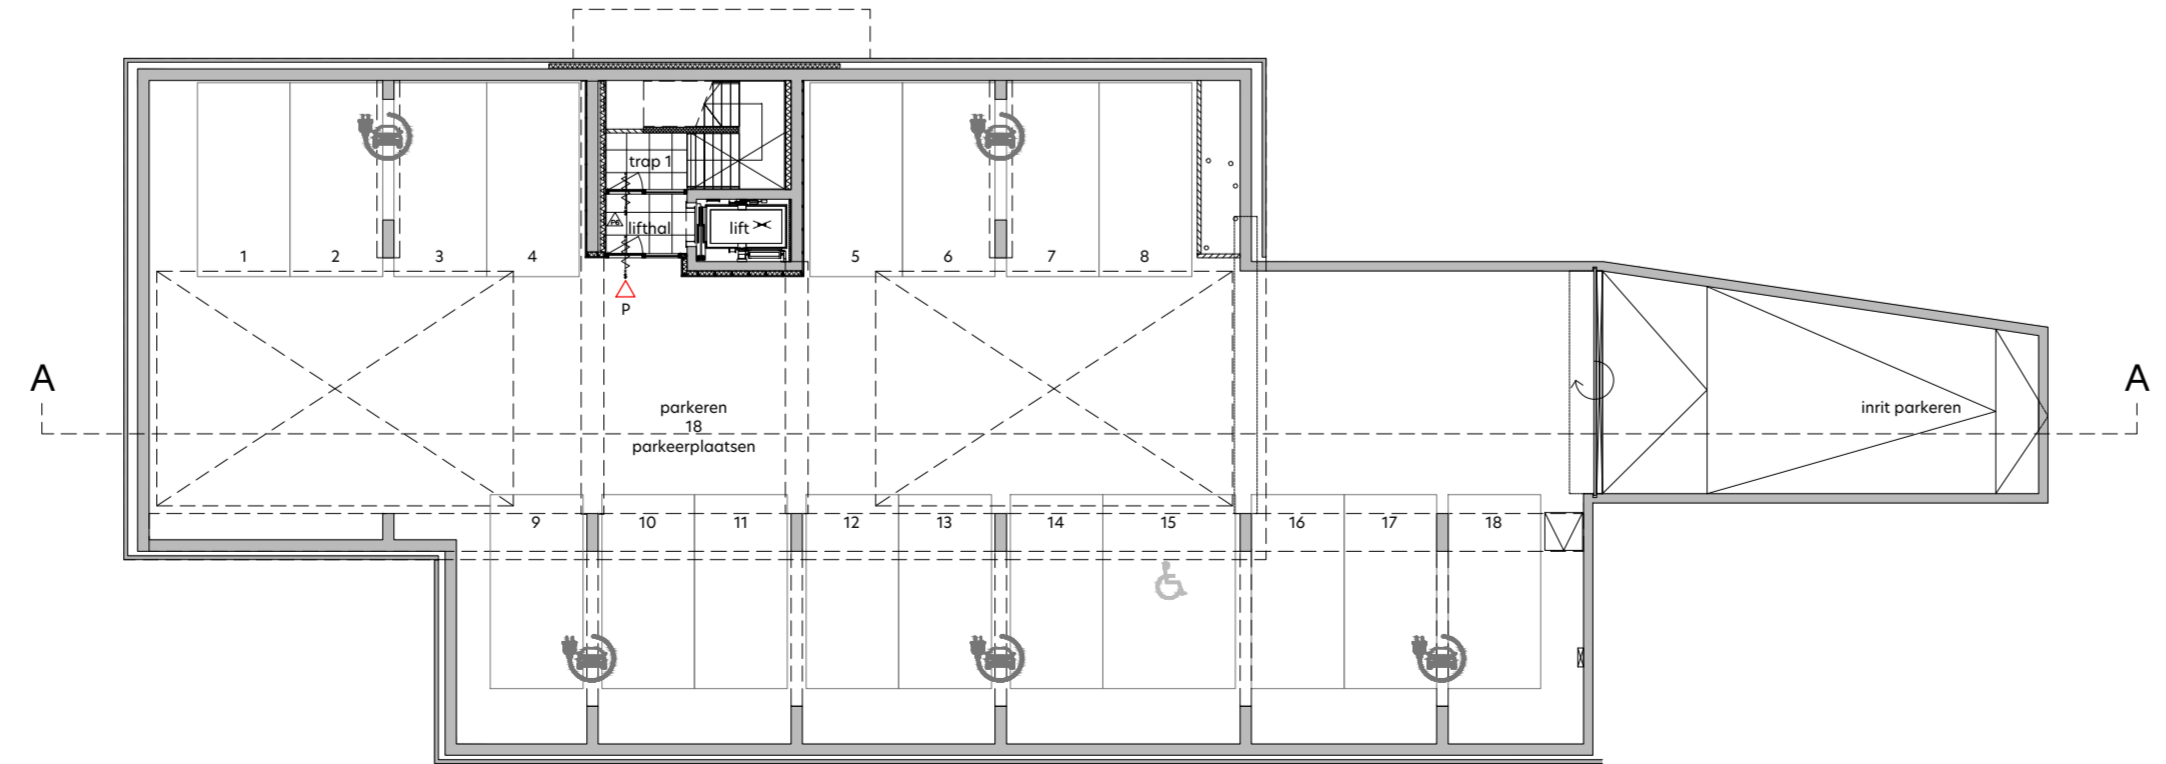

overzicht kelder
1: 200

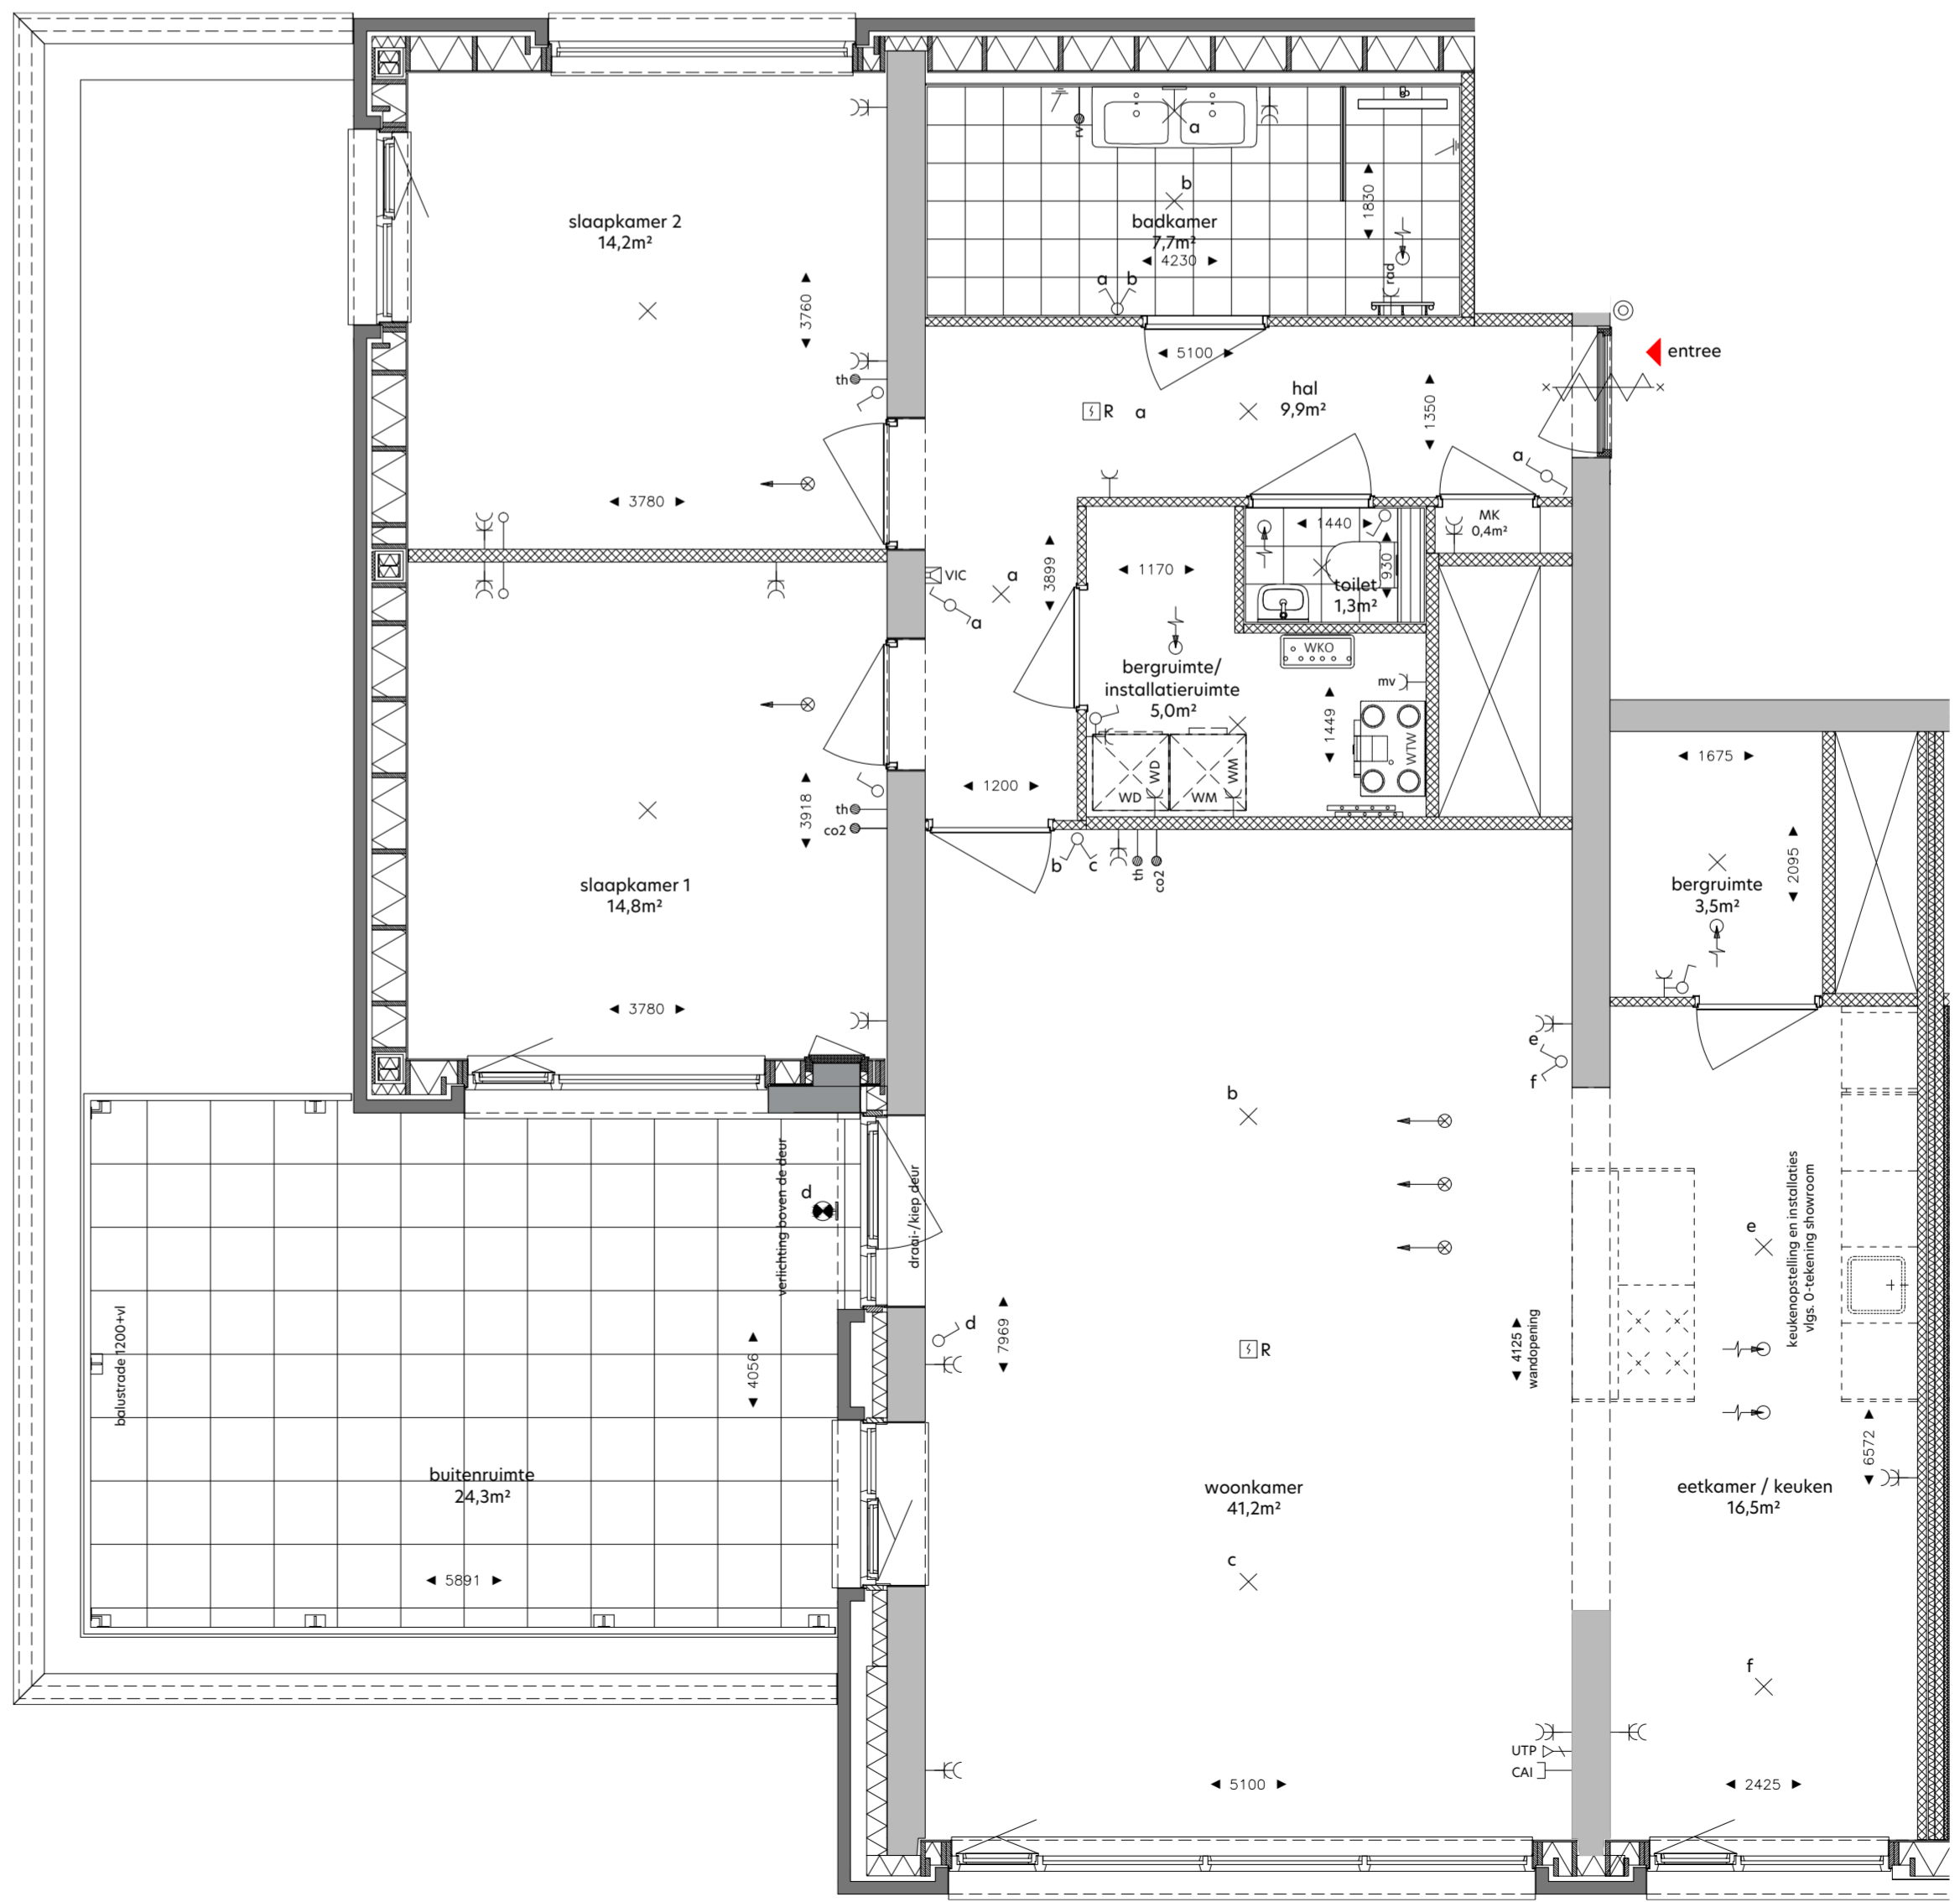

plattegrond
1: 50

RENVOOI
de krijtstreepmethode t.b.v. de verblifruimte conform het bouwbesluit 2012

[Symbol]	metsewerk baksteen
[Symbol]	beton in het werk-gestort
[Symbol]	prefabbeton
[Symbol]	gasbeton
[Symbol]	kalkzandsteen, vellingkantblokken
[Symbol]	kalkzandsteen, lijmblokken
[Symbol]	voorzetswand, Metal Stud
[Symbol]	isolatie
[Symbol]	houtskeletbouwlement
[Symbol]	entree woning
[Symbol]	neven entree woning
[Symbol]	kruipluk
[Symbol]	zelfsluitende deur
[Symbol]	brandwerende deur 30min.
[Symbol]	zelfsluitende brandwerende deur 30min.
[Symbol]	brandwerende deur 30min.
[Symbol]	zelfsluitende brandwerende deur 40min.
[Symbol]	zelfsluitende brandwerende deur 20min.
[Symbol]	vastzetinrichting - rookmelder/brandmeld gestuurd
[Symbol]	deurdranger met vrijlooppunctie - rookmelder gestuurd
[Symbol]	deur te openen zonder sleutel vanaf de aangegeven zijde
[Symbol]	drage blusleiding
[Symbol]	brandslanghospel
[Symbol]	draagbaar blustoestel - 6 liter schuim/kg poeder
[Symbol]	vluchtwegaanduiding
[Symbol]	slow-whop
[Symbol]	ruimte v.v. noodverlichting
[Symbol]	brandweerlift conform NEN-EN 81-72

SYMBOOL	VERKLARING	HOOGTE
[Symbol]	Werkafgebouwkundige installatie	
[Symbol]	verdieler vloerverwarming	
[Symbol]	opstelplaats wasmachine	
[Symbol]	opstelplaats wasdroger	
[Symbol]	WTW unit	
[Symbol]	afgezet WKO	
[Symbol]	WTW afdruig	
[Symbol]	WTW inblaas	
[Symbol]	Elektrotechnische installatie	
[Symbol]	enkelepole schakelaar	1050
[Symbol]	enkelepole schakelaar - toilet	1350
[Symbol]	serieschakelaar	1050
[Symbol]	wisselschakelaar	1050
[Symbol]	combi schakelaar/wandcontactdoos tv+ra	1050
[Symbol]	wandcontactdoos tv+ra	1050
[Symbol]	wandcontactdoos 2x+ra	300
[Symbol]	wandlichtpunt badkamer	1850
[Symbol]	wandcontactdoos tv+ra tbv wasmachine	1050
[Symbol]	wandcontactdoos tv+ra tbv wasdroger	1050
[Symbol]	in plafond	
[Symbol]	centraal afdruigpunt	700
[Symbol]	wandlichtpunt buitenverlichting	1800
[Symbol]	wandlichtpunt buitenverlichting - incl. armatuur	1800
[Symbol]	plafondlichtpunt buitenverlichting	1800
[Symbol]	plafondlichtpunt buitenverlichting - incl. armatuur	
[Symbol]	Zwakstroom & beveiligings installatie	
[Symbol]	aansluitpunt bedraad tbv CAI	300
[Symbol]	aansluitpunt bedraad UTP CAT5 tbv data R45 wcd	300
[Symbol]	aansluitpunt loes voorzien van afdekplaat	300
[Symbol]	bedrukker	1050
[Symbol]	rookmelder (gekoppeld)	in plafond
[Symbol]	video-intercom toestel	1500
[Symbol]	Elektra voorzieningen t.b.v. van W-installatie	
[Symbol]	co2 detector tbv sturing WTW	1275
[Symbol]	aansluitpunt tbv thermostaat	1500
[Symbol]	aansluitpunt tbv vocht sensor (badkamer)	1500
[Symbol]	wandcontactdoos tv+ra tbv mechanische ventilatie	n.t.b.
[Symbol]	wandcontactdoos tv+ra tbv badkamer radiator	600

DISCLAIMER:
Deze tekening is nauwkeurig en met zorg samengesteld, maar blijft een momentopname tijdens het dynamische proces van ontwikkelen en bouwen. Hierdoor zijn wijzigingen voorbehouden. Voorbehouden hebben onder meer betrekking op:
- wijzigingen voortvloeiend uit de eisen van de overheid en/of nutsbedrijven;
- wijzigingen van constructies;
- het verloop van kanalen, leidingen en posities van schakelaars;
- de plaats van en het aantal lichtpunten, schakelaars, wandcontactdozen, ventilatievoorzorgingen en overige installatieonderdelen;
- het kleur- en materiaalgebruik;
- de definitieve invulling van de woonomgeving.

De moten in de tekening zijn 'circa' maten. Hieraan kunnen geen rechten worden ontleend.



onderwerp: De Groene Jager	bouwnummer: 466J	fase: Verkoop
formaat: A1+	schaal: 1:50 / 1:200	status: DEFINITIEF
datum: 05.05.2022	gewijzigd: -	

tekeningsnummer:
J-5-466

