


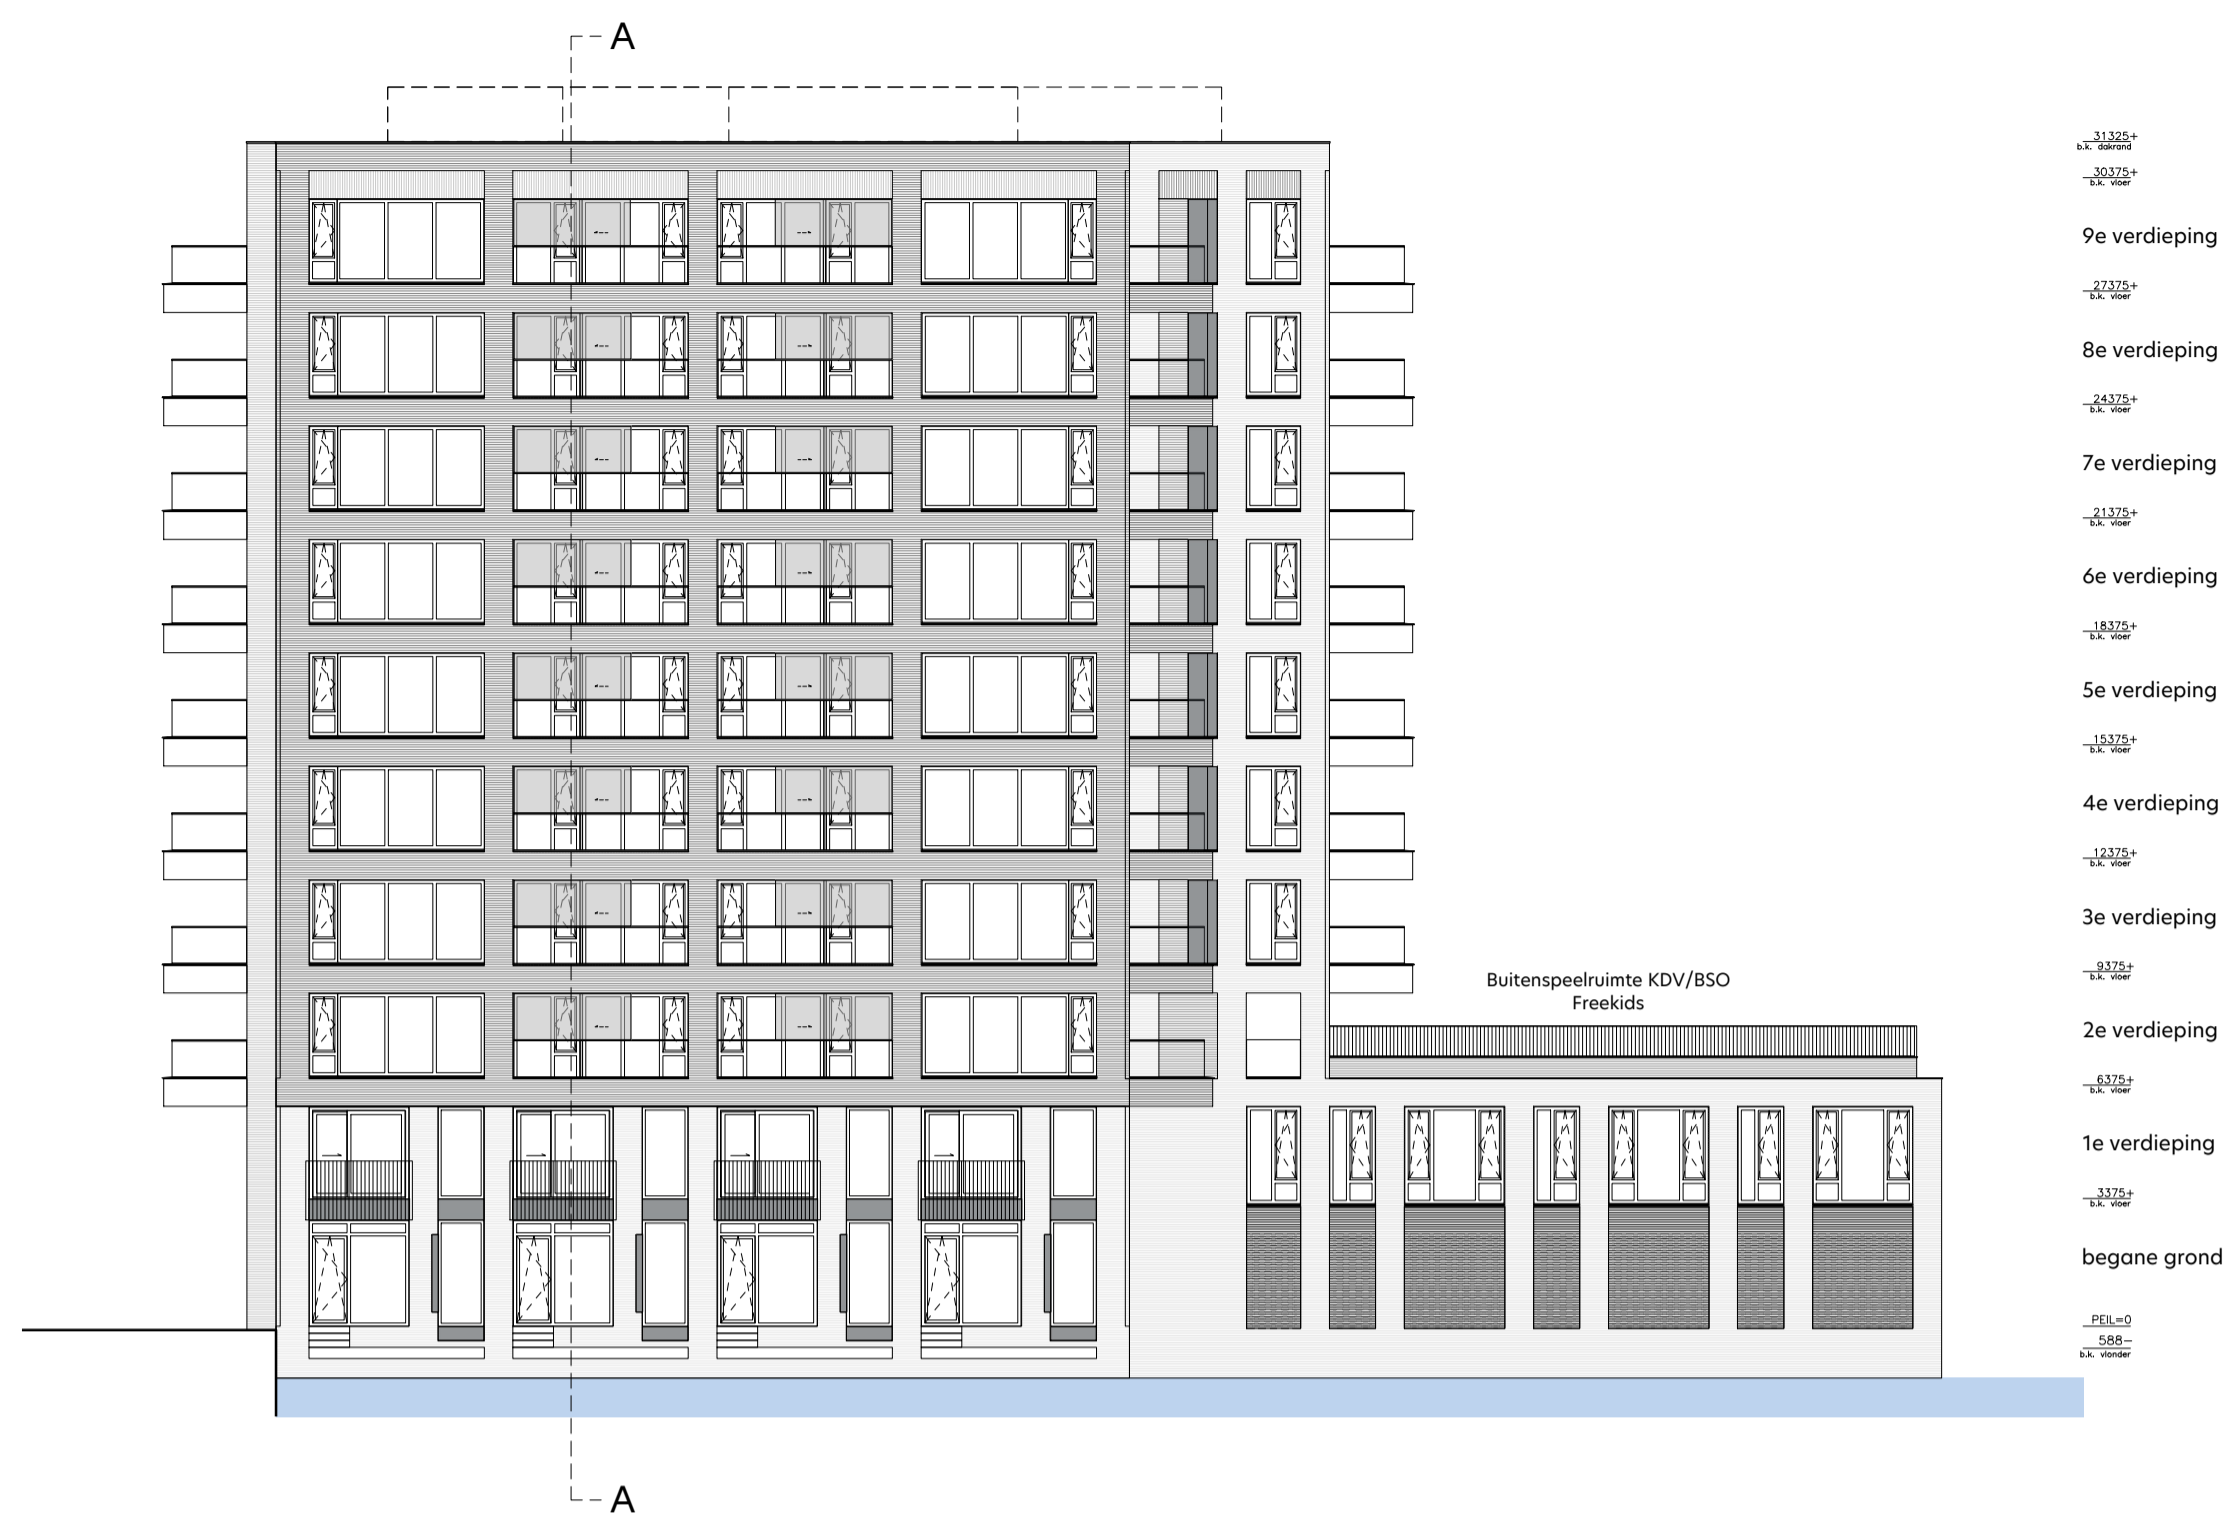

gevelaanzicht Noord-Oost
1: 200




gevelaanzicht Noord-West
1: 200




gevelaanzicht Zuid-West
1: 200




gevelaanzicht Zuid-Oost
1: 200

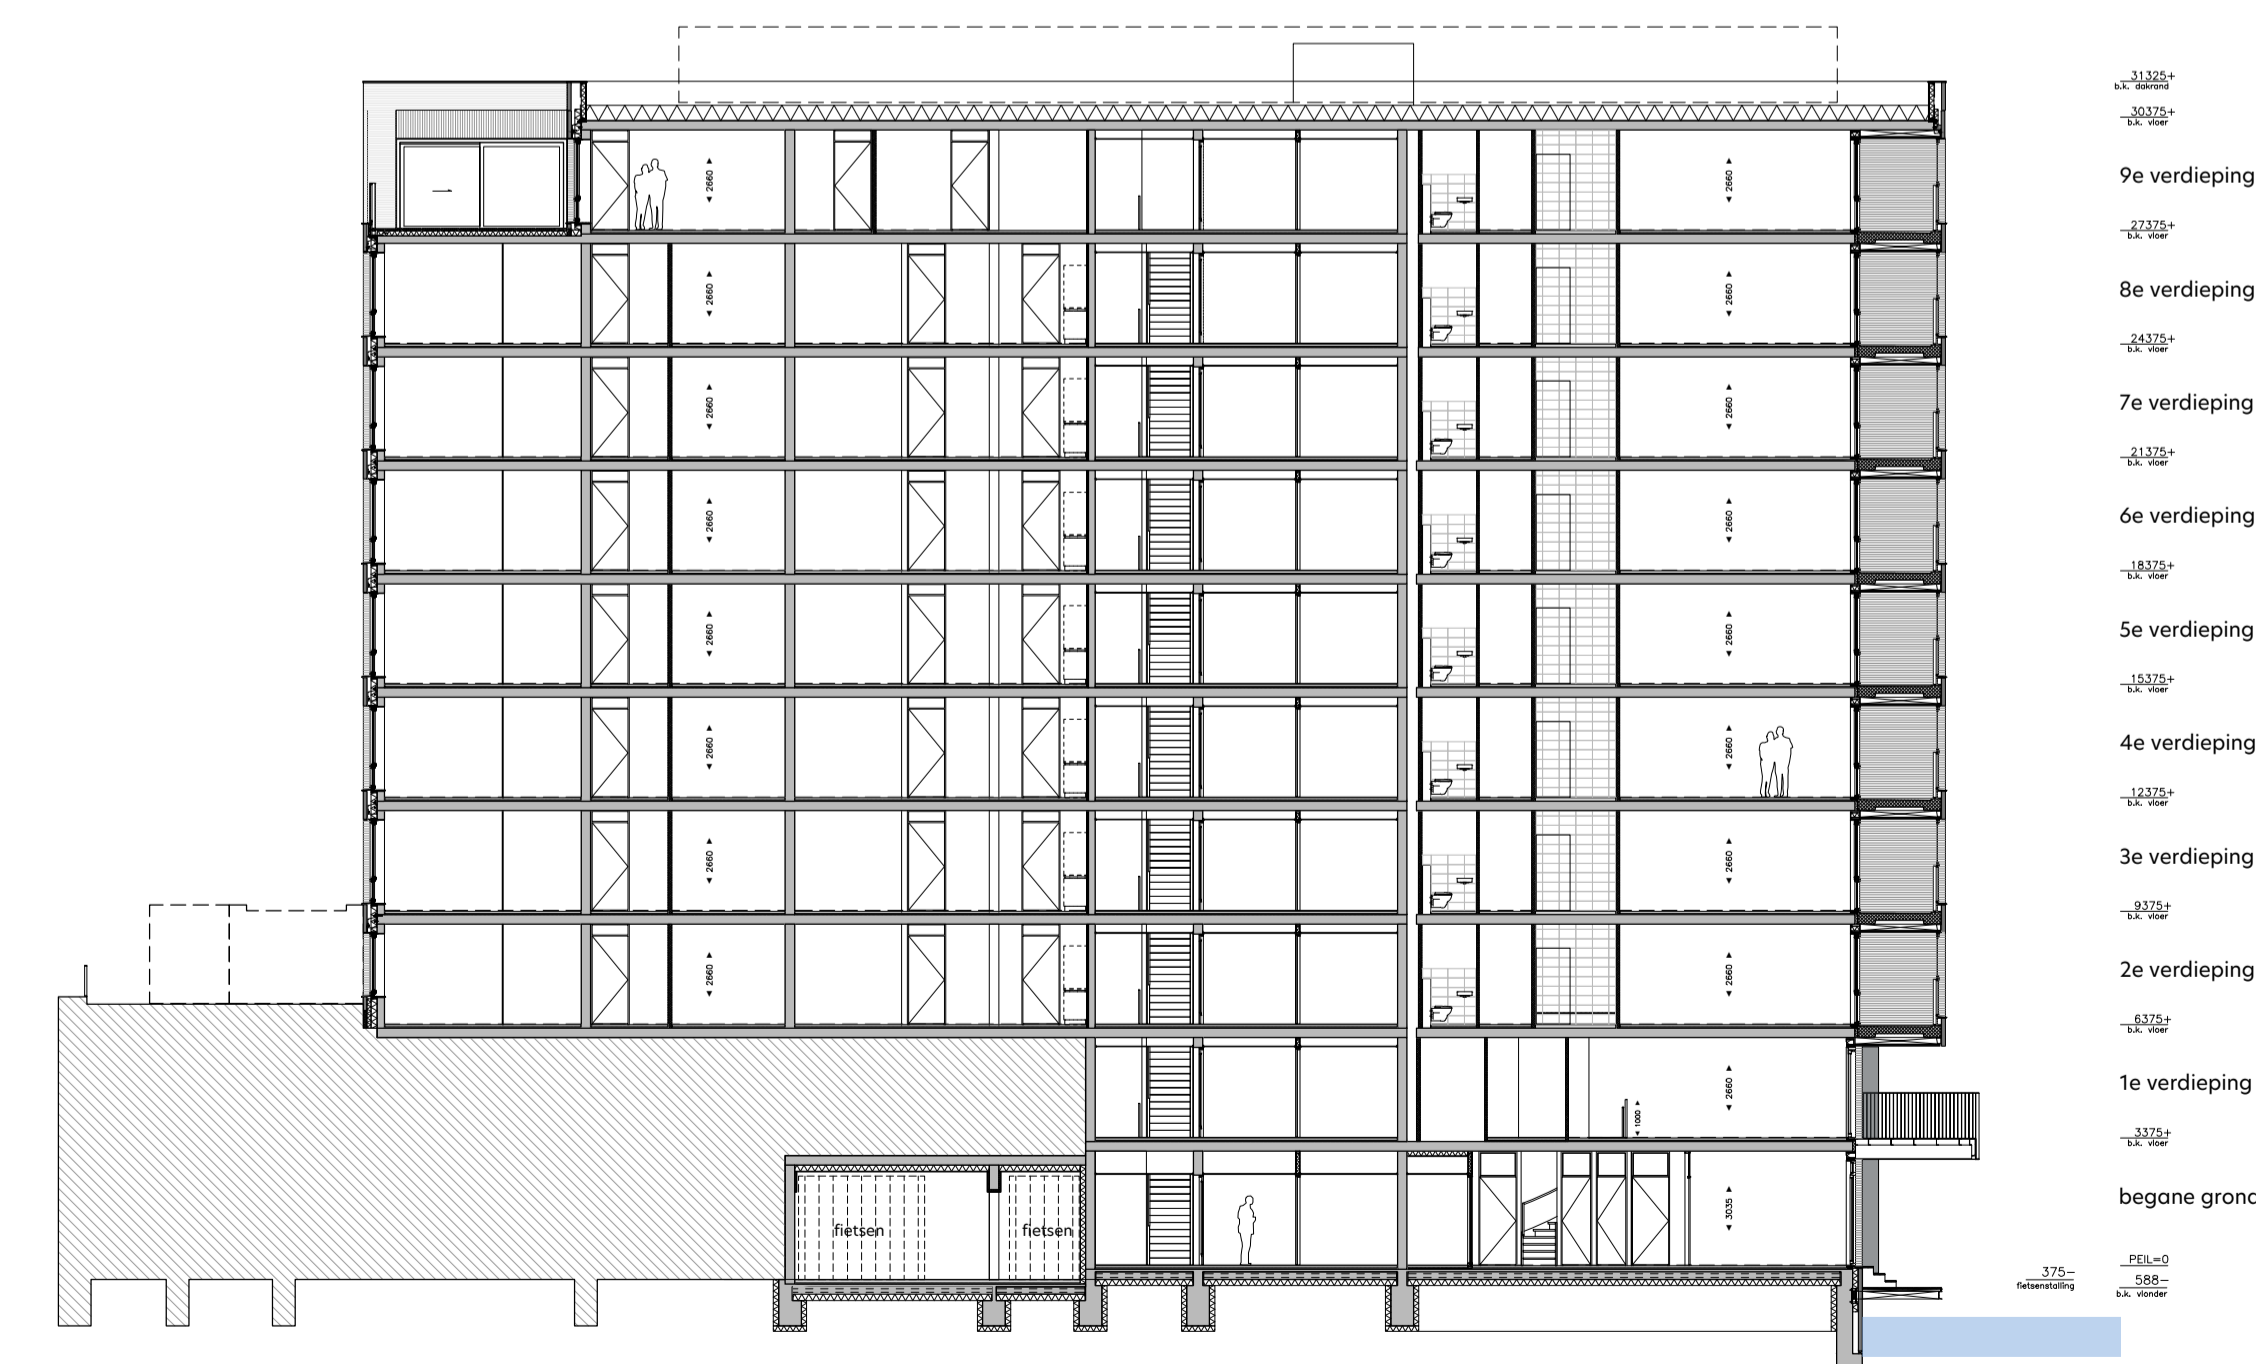

doorsnede A-A
1: 200

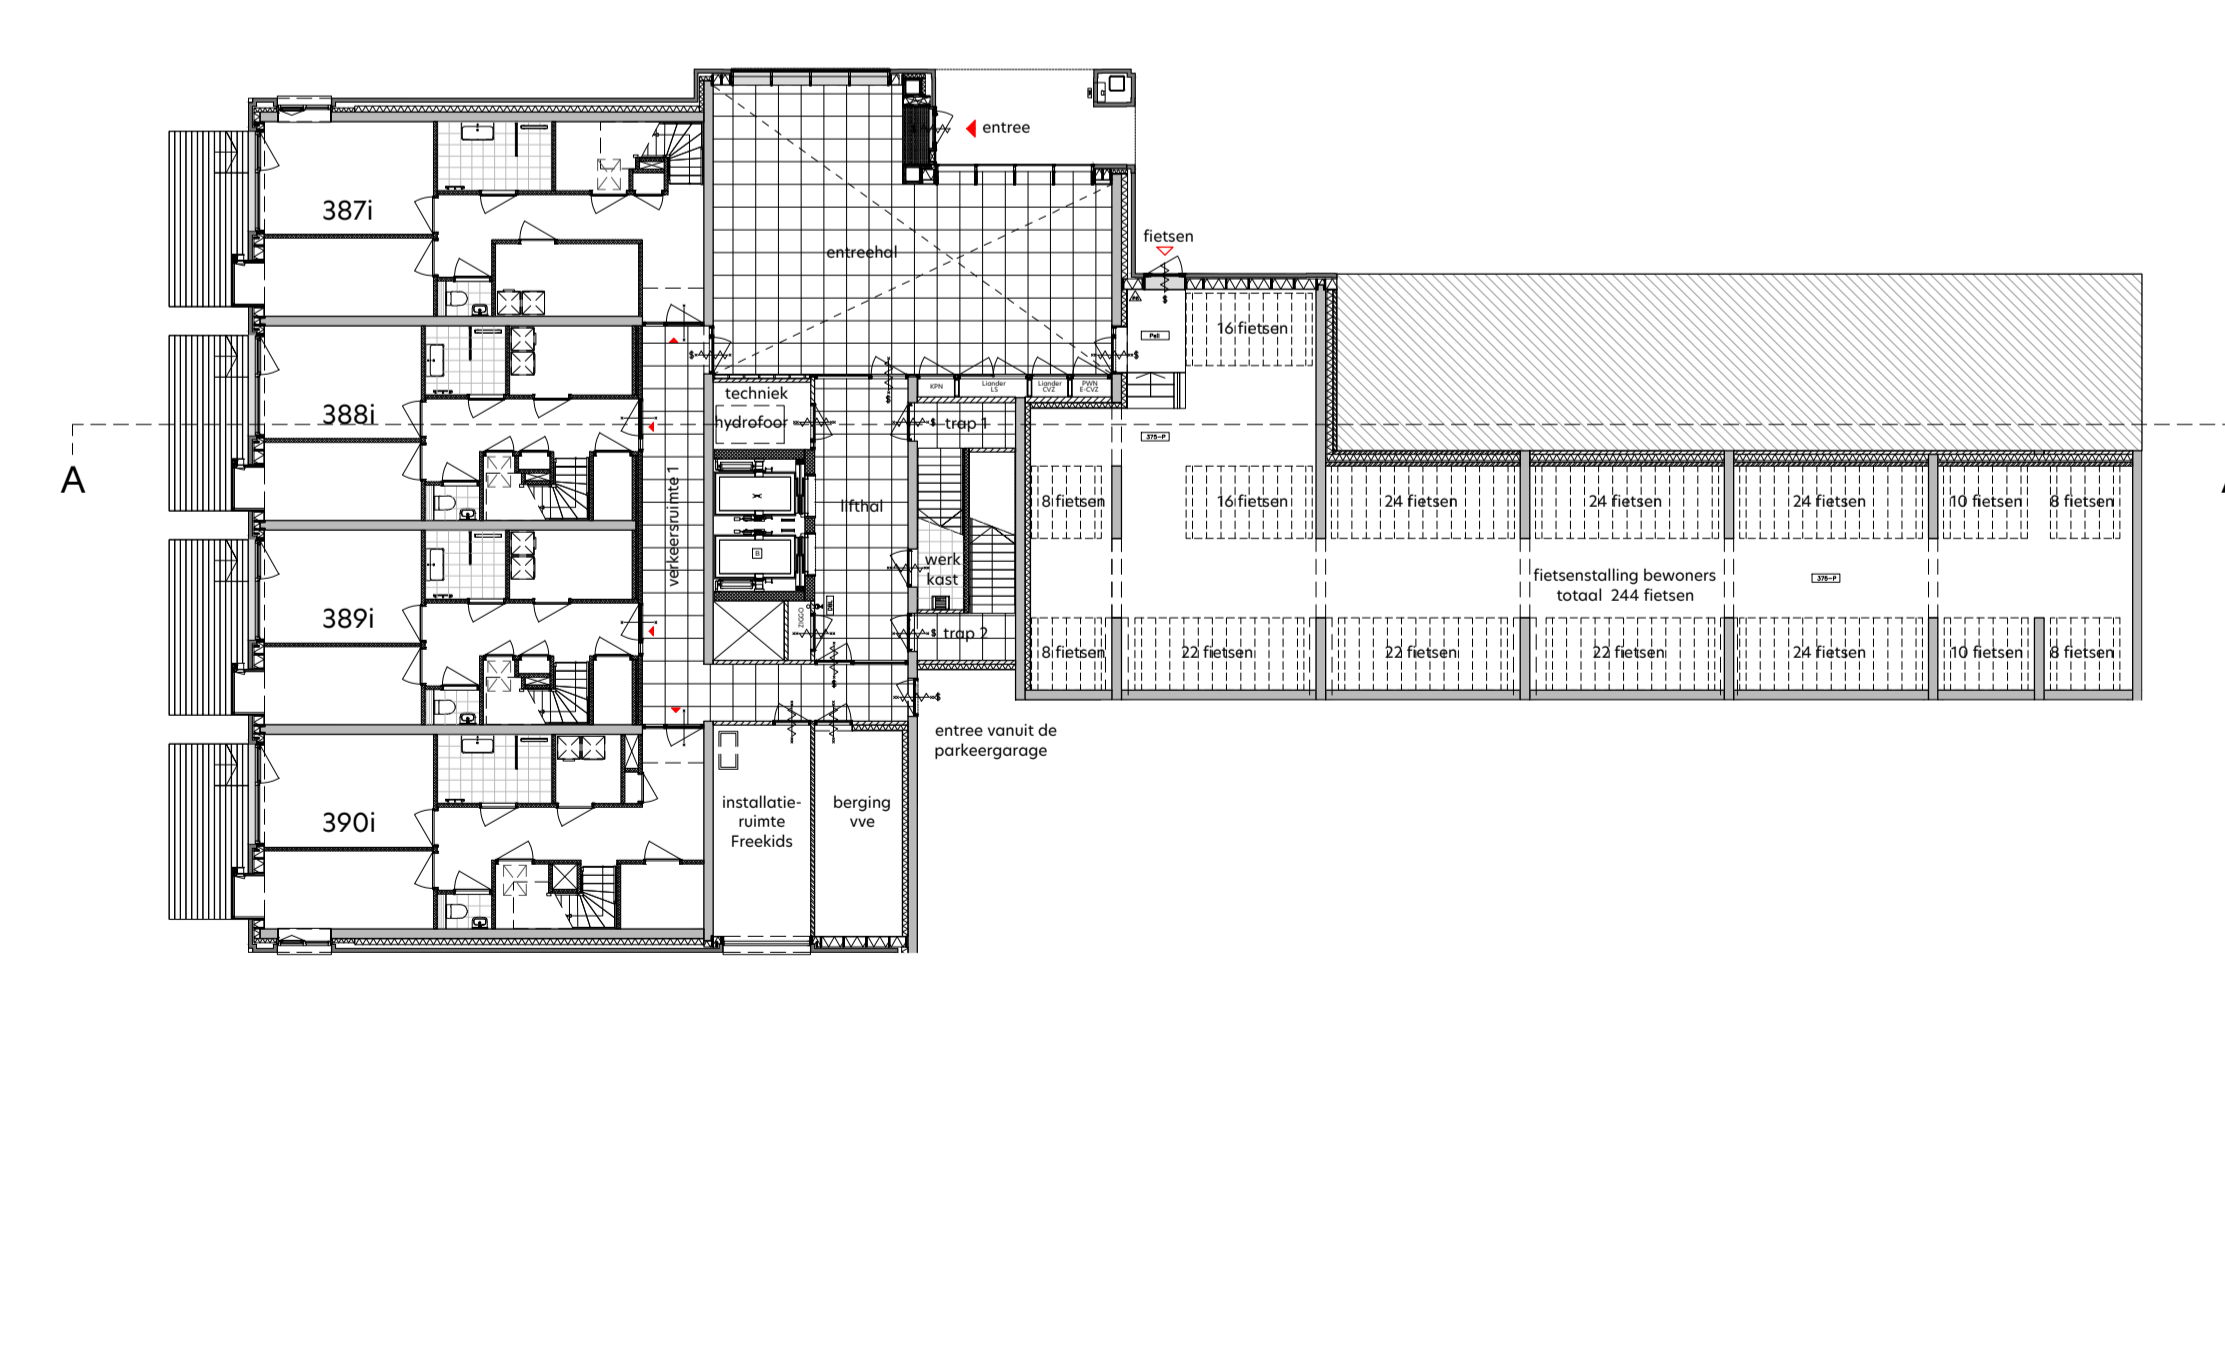

overzicht begane grond
1: 200

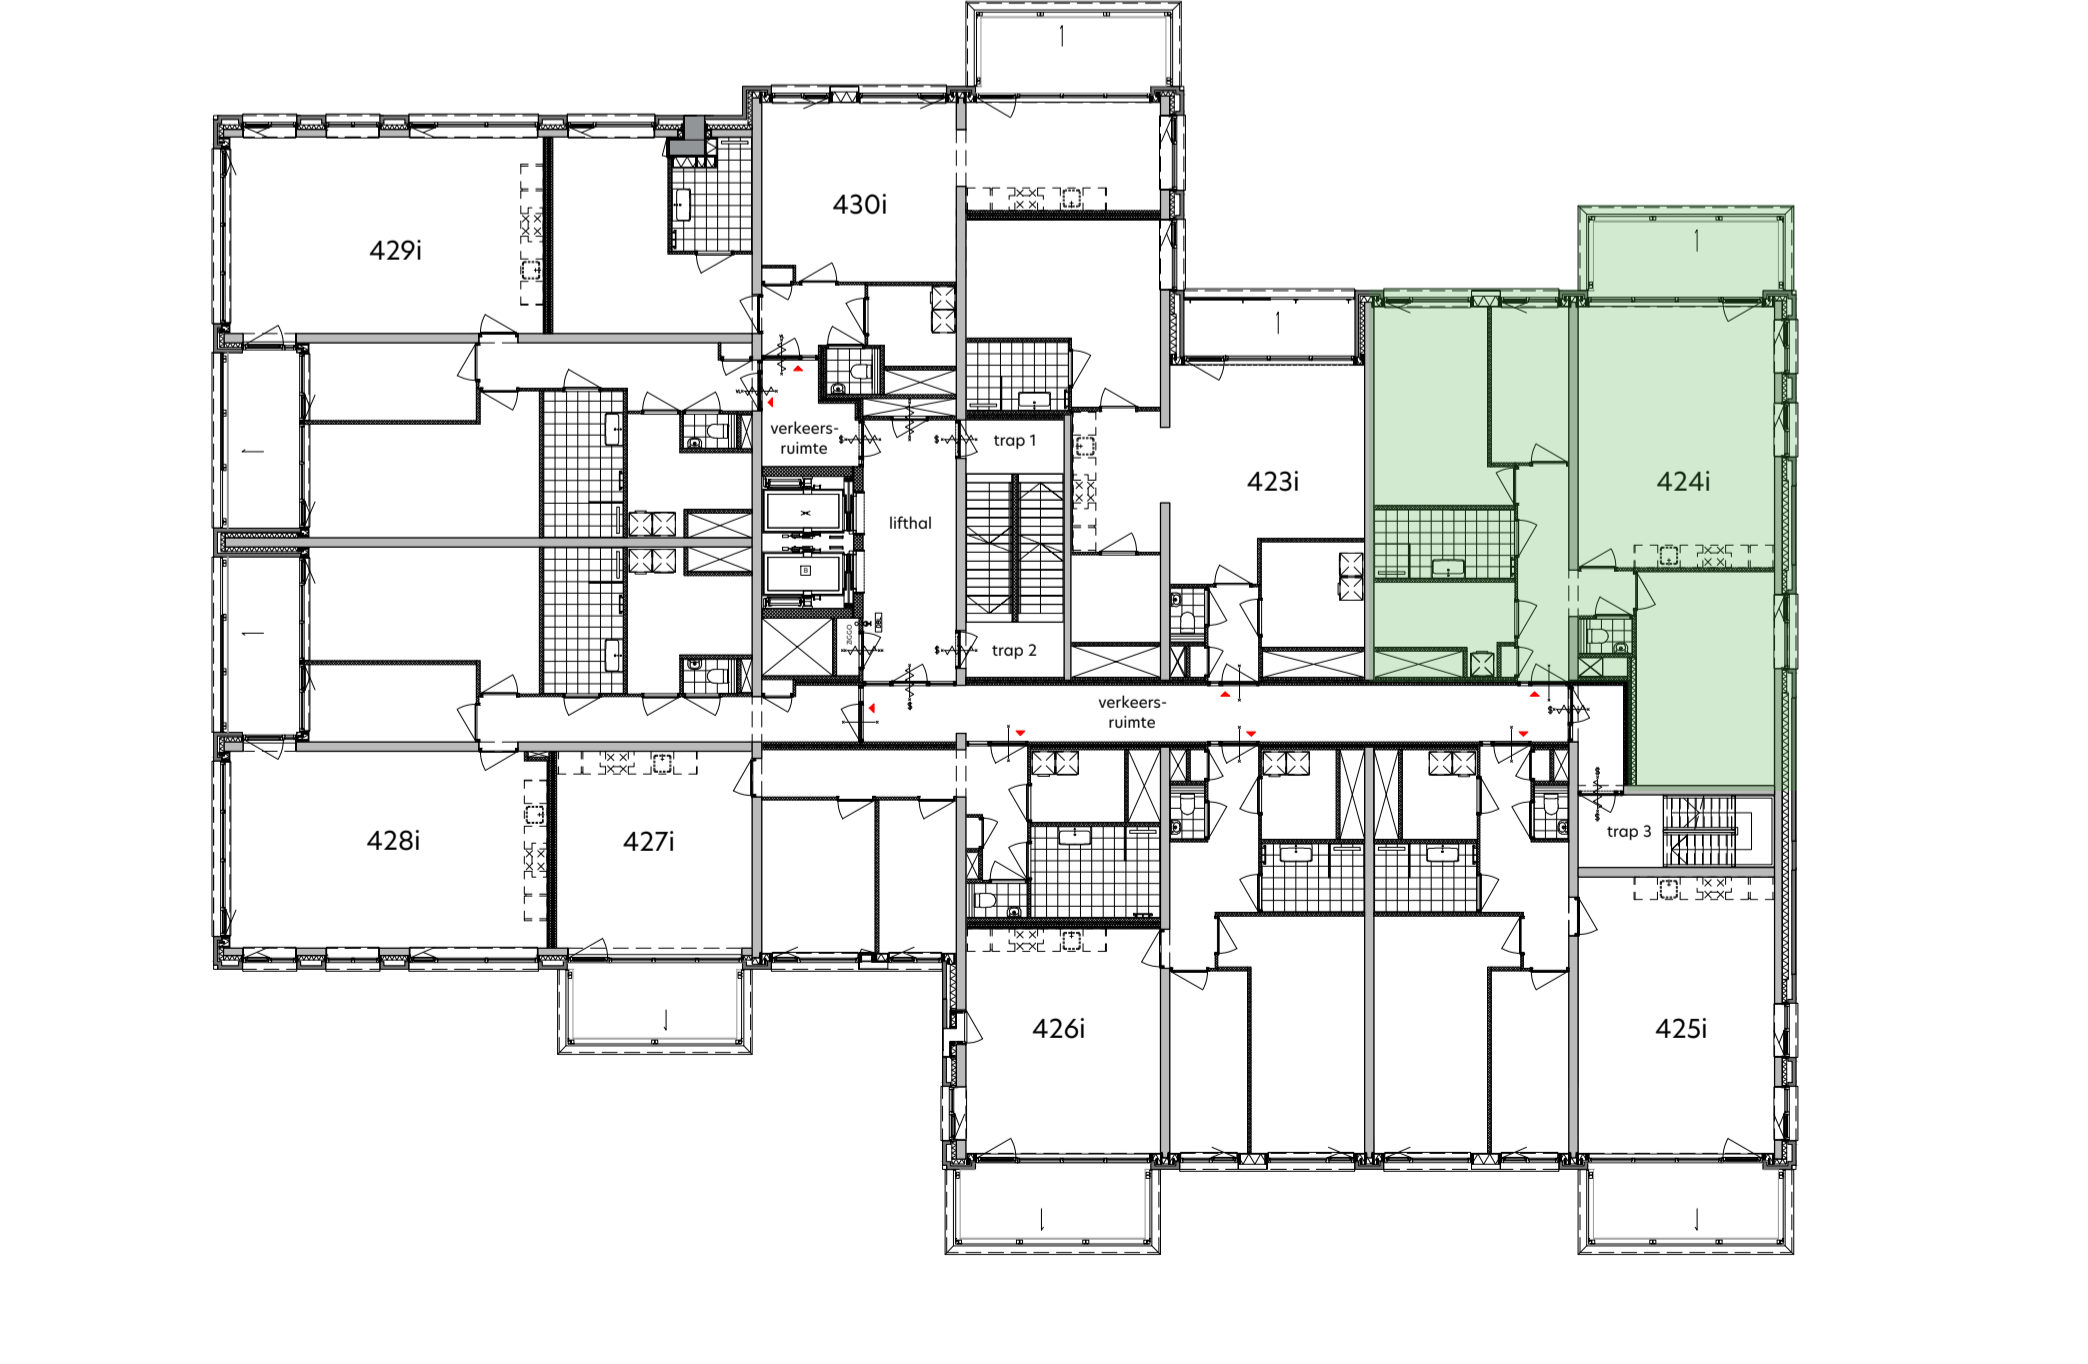

plattegrond zesde verdieping
1: 200



woningplattegrond
1: 50

RENVOOI

de krijtstrepmethode t.b.v. de verblifruimte conform het bouwbesluit 2012
 metaalwerk, baksteen
 beton in het-werk-gestort
 prefabbeton
 gasbeton
 kalkzandsteen, vellingkantblokken
 kalkzandsteen, lijmblokken
 voorzetwand, Metal Stud
 isolatie
 hoortalbeuulelement
 entree woning
 kniepluk
 zelfsluitende deur
 brandwerende deur 30min.
 brandwerende deur 30min.
 zelfsluitende brandwerende deur 30min.
 brandwerende deur 30min.
 zelfsluitende brandwerende deur 40min.
 zelfsluitende brandwerende deur 60min.
 voorzetinrichting - rookmelder/brandmeld gestuurd daartoe met vrijloopfunctie - rookmelder gestuurd deur te openen zonder sleutel vanaf de aangrenzende zijde
 droge bluisleiding
 brandingshoop
 draagvloer met vrijloopfunctie - rookmelder gestuurd
 vloerwaaiergedruide
 slow-whoop
 ruimte v.v. noodverlichting
 brandwerend conform NEN-EN 81-72

SYMBOL

VERKLARING

WERKUITBOUWKUNDIGE INSTALLATIE

SYMBOL	VERKLARING	HOOGTE
WV	verdelende vloerverwarming	
WV	opstelpaats wasmachine	
WV	opstelpaats wasdroger	
WV	WTW unit	
WV	afwezes WKO	
WV	WTW-frang	
WV	WTW inblos	
WV	Elektronische installatie	
WV	enkeelpolige schakelaar	1050
WV	enkeelpolige schakelaar - toilet	1350
WV	serieschakelaar	1050
WV	wandstschakelaar	1050
WV	combi schakelaar/wandcontactdoos 1v+ra	1050
WV	wandcontactdoos 1v+ra	300
WV	wandcontactdoos 2v+ra	300
WV	wandcontactdoos 1v+ra t.b.v. wasmachine	1850
WV	wandcontactdoos 1v+ra t.b.v. wasdroger	1050
WV	plafondlichtpunt	in plafond
WV	central aarpunt	700
WV	wandlichtpunt buitenverlichting	1800
WV	wandlichtpunt buitenverlichting - incl. armatuur	1800
WV	plafondlichtpunt buitenverlichting	
WV	plafondlichtpunt buitenverlichting - incl. armatuur	
WV	Zwaakstroom & beveiligings installatie	
WV	aansluitpunt bedraad t.b.v. CAI	300
WV	aansluitpunt bedraad LPT CAI t.b.v. data RJ45 wcd	300
WV	aansluitpunt loos voorzien van ofdeksplaat	300
WV	beldrukker	1050
WV	rookmelder (gekoppeld)	in plafond
WV	video-intercom toetsel	1500
WV	Elektra voorzieningen t.b.v. van W-installatie	
WV	cool detector t.b.v. sturing WTW	1275
WV	aansluitpunt t.b.v. thermostaat	1500
WV	aansluitpunt t.b.v. vocht sensor (badkamer)	1500
WV	wandcontactdoos 1v+ra t.b.v. mechanische ventilatie	n.l.b.
WV	wandcontactdoos 1v+ra t.b.v. badkamer radiator	600

DISCLAIMER

Deze tekening is nauwkeurig en met zorg samengesteld, maar blijft een momentopname tijdens het dynamische proces van ontwikkelen en bouwen. Hierdoor zijn wijzigingen voorbehouden. Voorbehouden hebben onder meer betrekking op:
 - wijzigingen voortvloeiend uit de toestand van de overheid en/of marktbedrijven;
 - wijzigingen van constructies;
 - het verloop van kansen, leidingen en posities van schachten;
 - de plaats van en het aantal lichtpunten, schakelaars, wandcontactdozen, ventilatievoorzieningen en overige installatieonderdelen;
 - het kleur- en materiaalgebruik;
 - de definitieve meting van de woonomgeving;
 - de definitieve posities d.v. het krijtstrepen t.g.v. de daglichtberekening

De maten in de tekening zijn 'circa' maten. Hieraan kunnen geen rechten worden ontleend.



onderwerp: De Ruyter	bouwnummer: 424i	fase: Verkoop
formaat: A1 +	schaal: 1:50 / 1:200	status: DEFINITIEF
datum: 12.05.2022	gewijzigd: 31.03.2023	

tekeningsnummer:
I-6-424

