


gevelaanzicht Noord-Oost  
1: 200

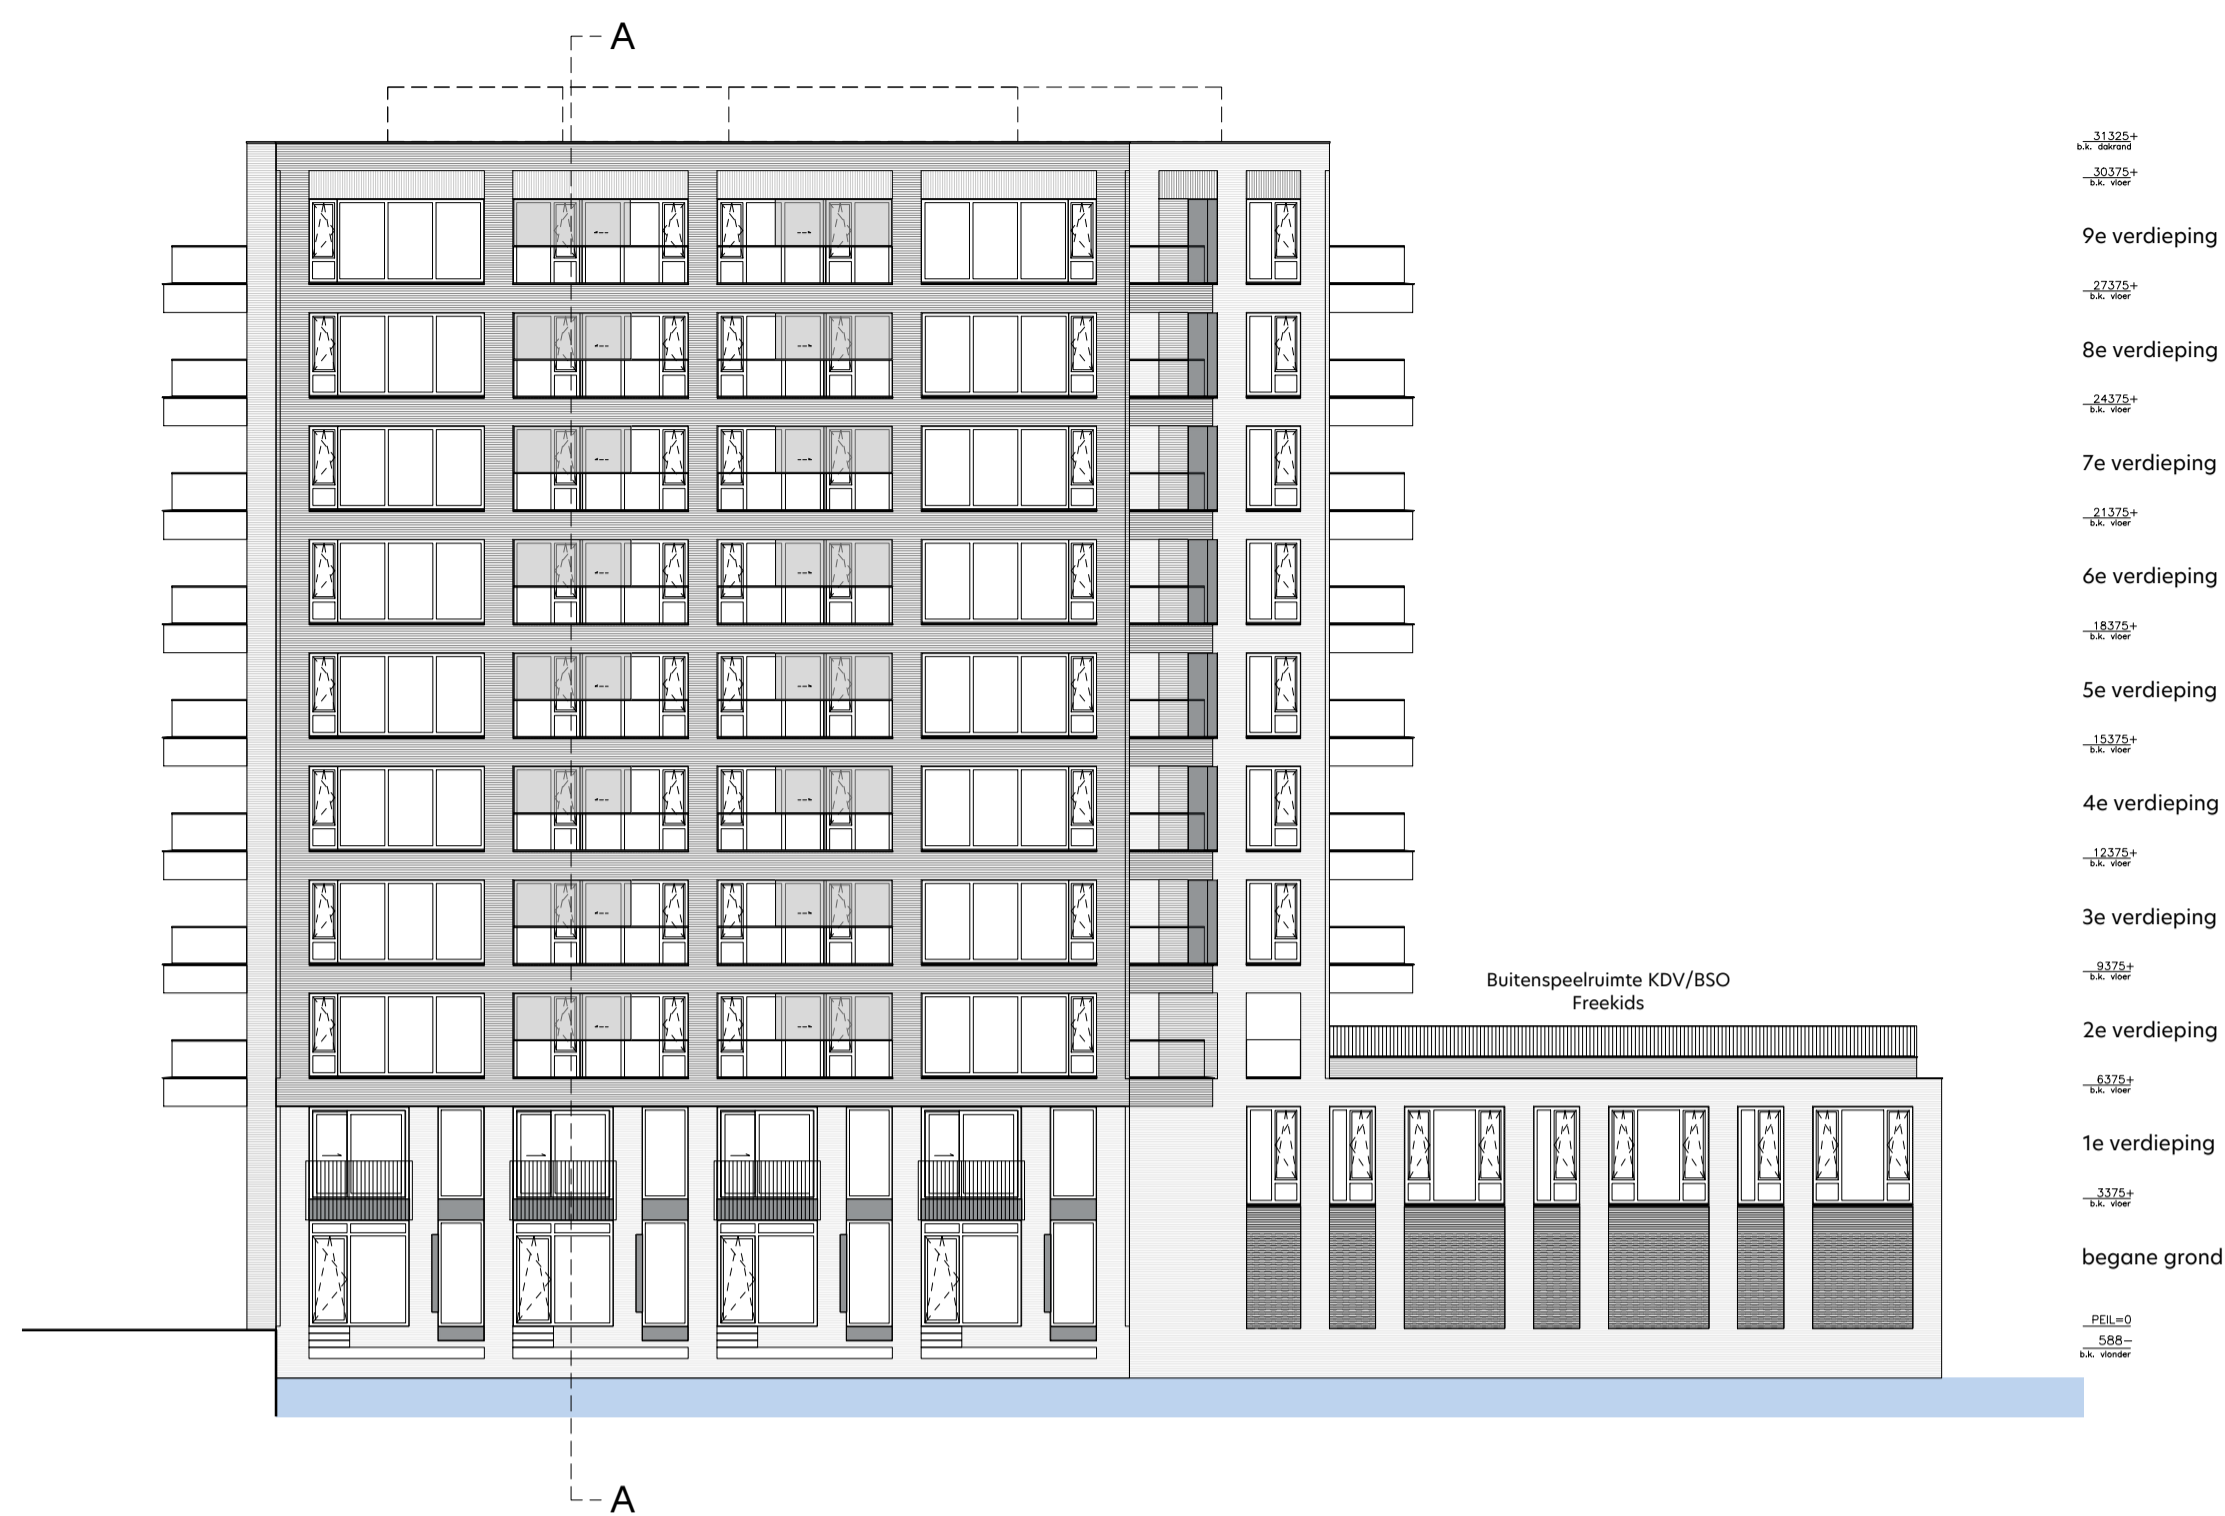


gevelaanzicht Noord-West  
1: 200




gevelaanzicht Zuid-West  
1: 200




gevelaanzicht Zuid-Oost  
1: 200

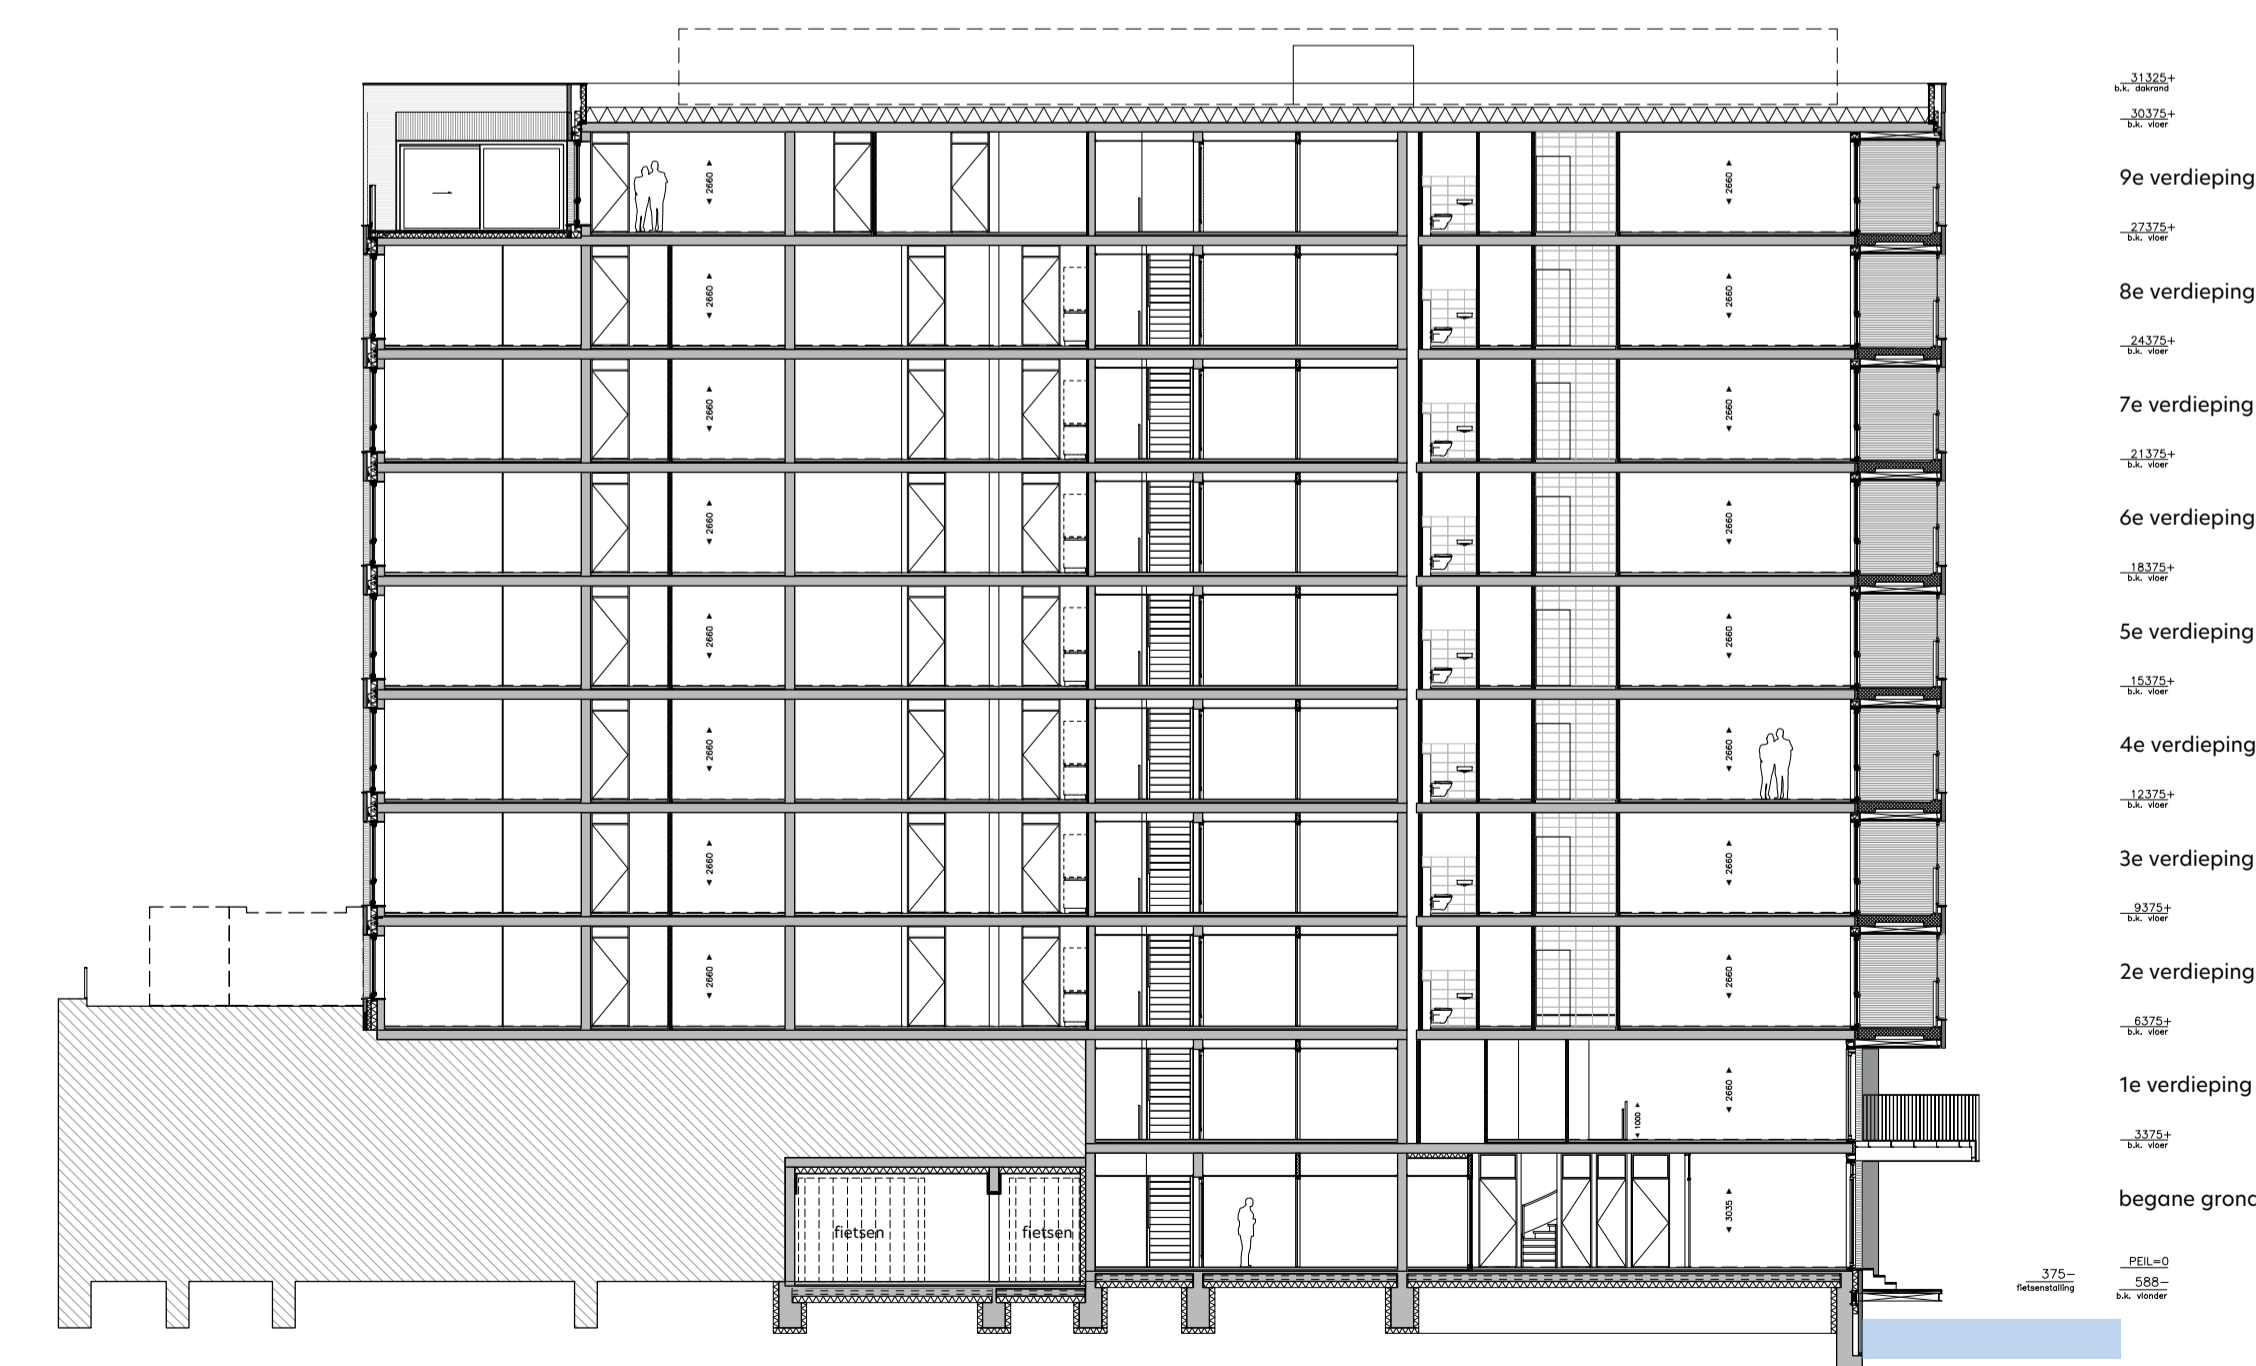


doorsnede A-A  
1: 200

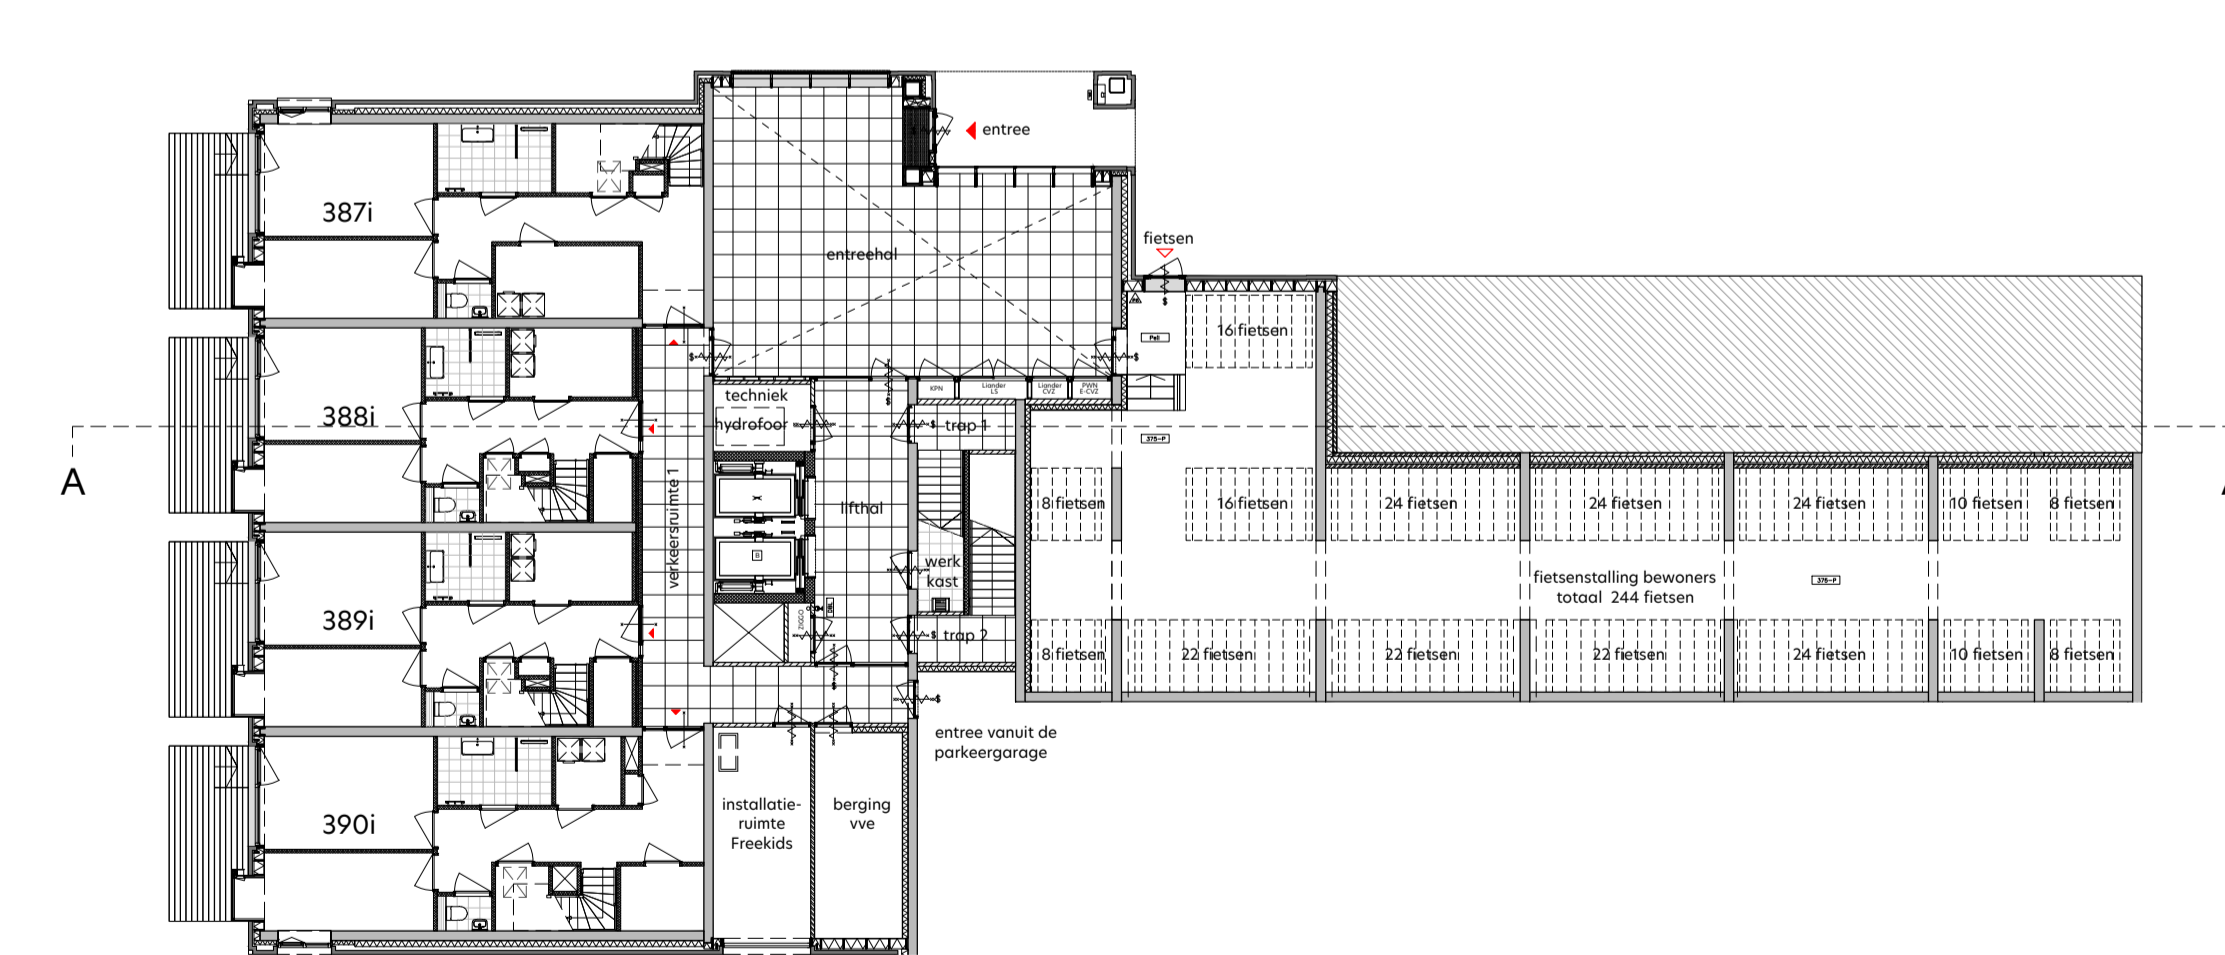

overzicht begane grond  
1: 200

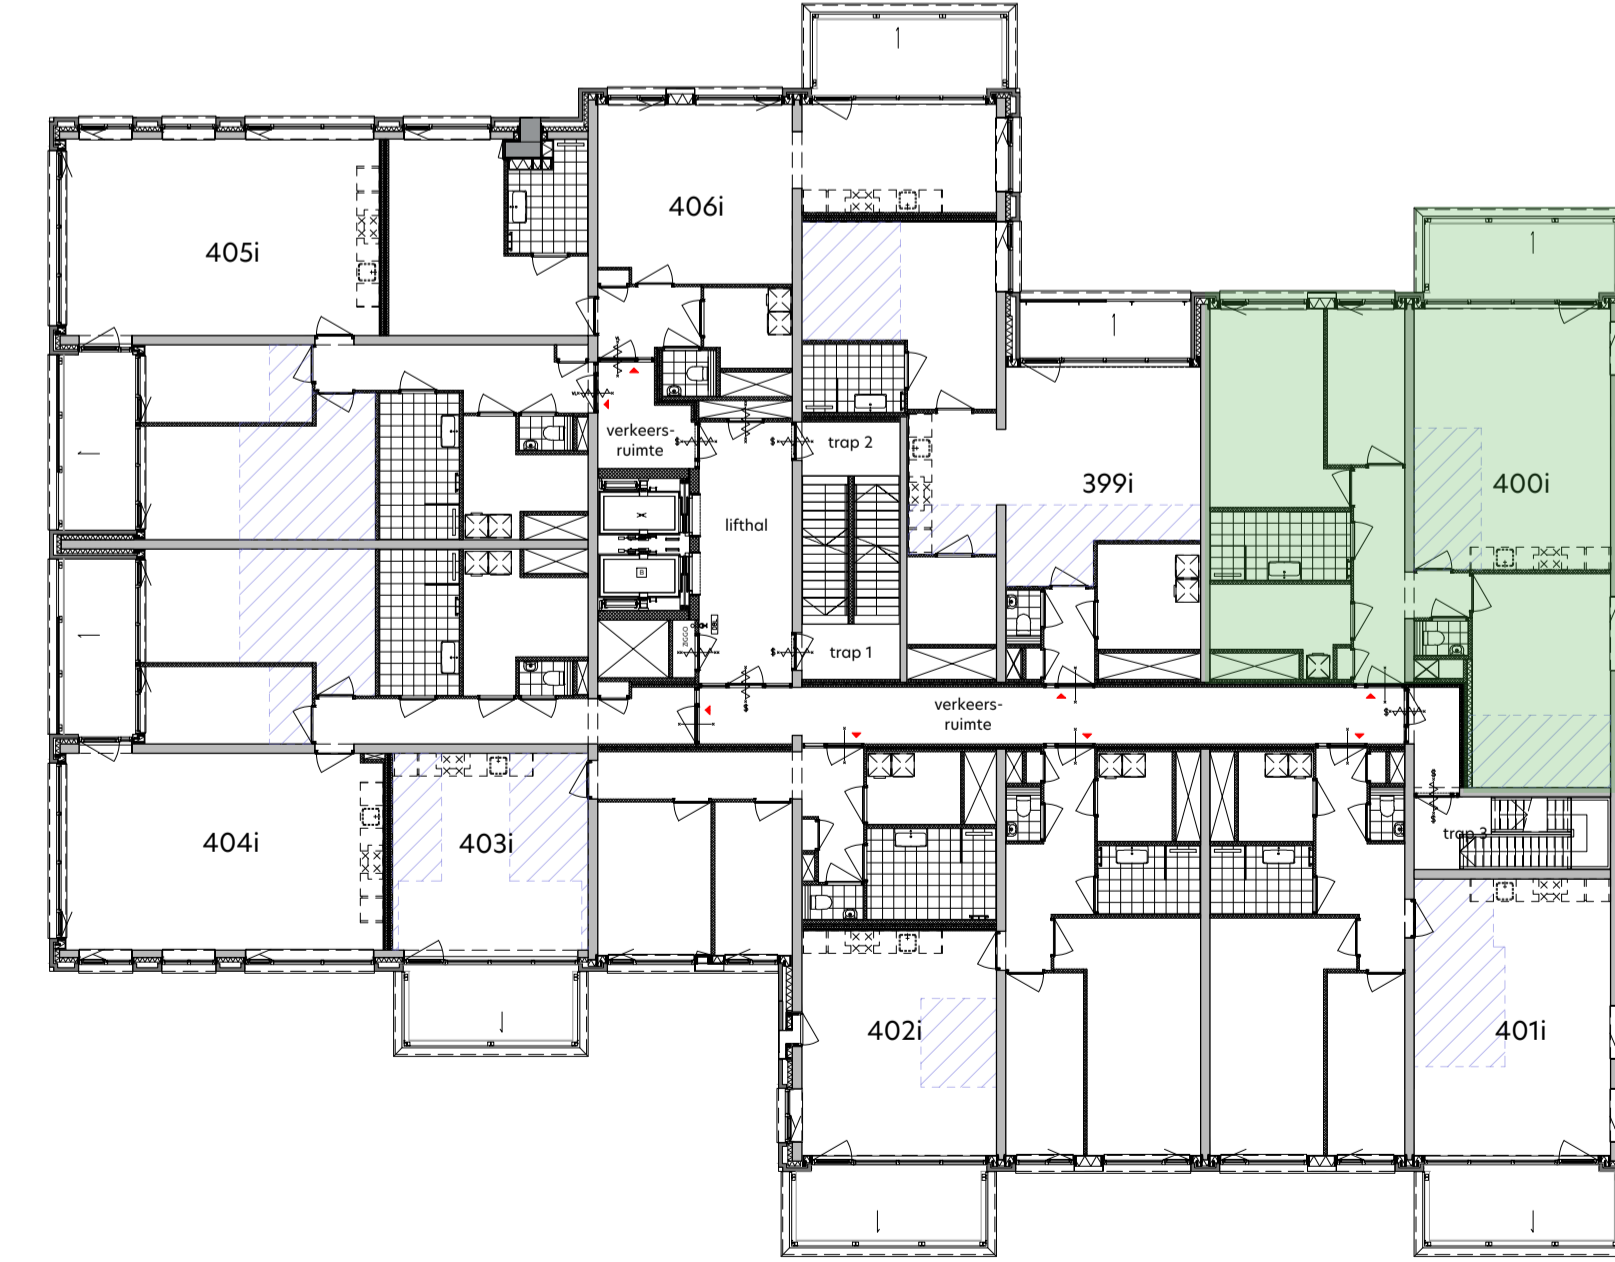

plattegrond derde verdieping  
1: 200

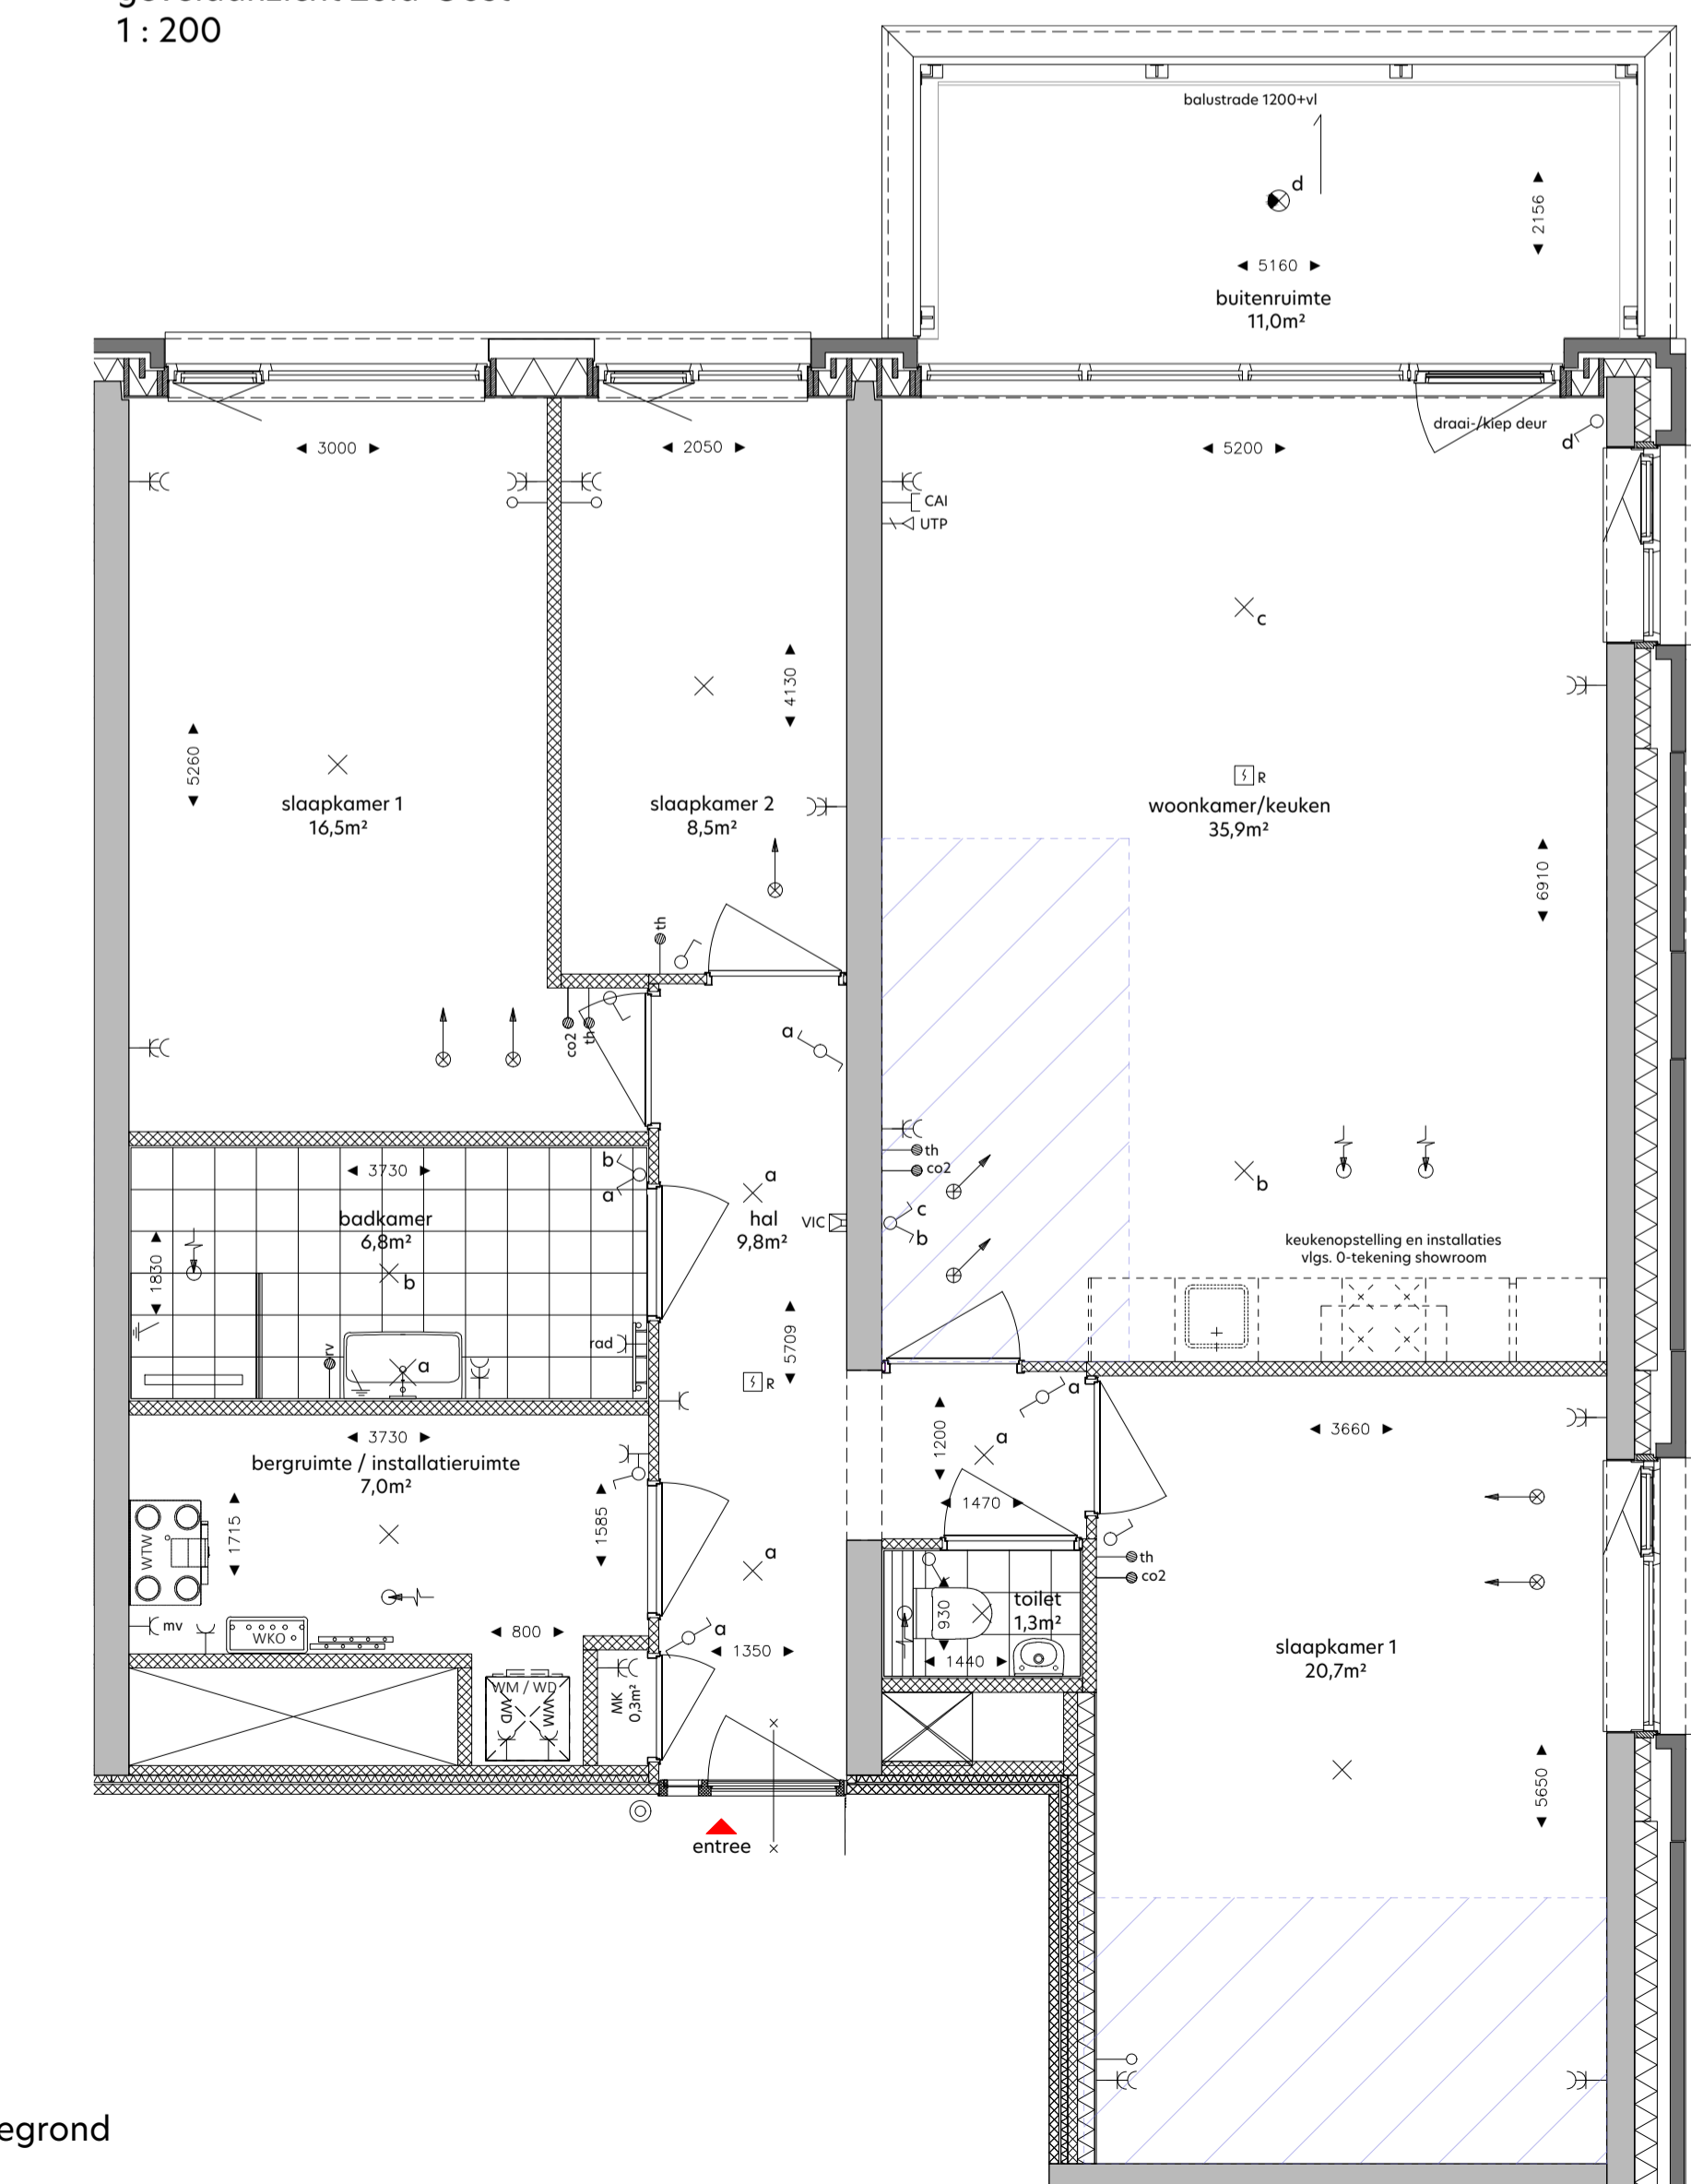

woningplattegrond  
1: 50

**RENVOOI**

de krijtstreepmethode t.b.v. de verblifruimte conform het bouwbesluit 2012

metalwerk, baksteen

beton in het-werk-gestort

prefabbeton

gasbeton

kalkelementen, vellingkantblokken

kalkelementen, lijmblokken

voorzetswand, Metal Stud

isolatie

hoofdelembouwelement

entree woning

knijpluk

zelfsluitende deur

brandwerende deur 30min.

brandwerende deur 30min.

brandwerende deur 30min.

zelfsluitende brandwerende deur 40min.

zelfsluitende brandwerende deur 20min.

voorzetsinrichting - rookmelder/brandmeld gestuurd daartoe met vrijloopfunctie - rookmelder gestuurd deur te openen zonder sleutel vanaf de aangrenzende zijde

droge bluisleiding

brandingshoop

droogbaar vriesdorst - 6 liter schuim/glg poeder

vluchweggeleiding

slow-whoop

ruimte v.v. noodverlichting

brandwerend conform NEN-EN 81-72

**SYMBOL**

**VERKLARING**

WERKUITBOUWKUNDIGE INSTALLATIE

verdel. vloerverwarming

opstelpaats wasmachine

opstelpaats wasdroger

WTW unit

afwezes WKO

WTW frang

WTW inbloss

**HOOGTE**

Elektronische installatie

enkeelpolige schakelaar

enkeelpolige schakelaar - toilet

serieschakelaar

wandstschakelaar

combi schakelaar/wandcontactdoos 1v+ra

wandcontactdoos 1v+ra

wandcontactdoos 2v+ra

wandcontactdoos 1v+ra tlv wasmachine

wandcontactdoos 1v+ra tlv wasdroger

plafondlichtpunt

central aardpunt

wandlichtpunt buitenverlichting

wandlichtpunt buitenverlichting - incl. armatuur

plafondlichtpunt buitenverlichting

plafondlichtpunt buitenverlichting - incl. armatuur

Zwaakstroom & beveiligings installatie

aansluitpunt bedraad tlv CAI

aansluitpunt bedraad LTP CAI tlv data RJ45 wcd

aansluitpunt loos voorzien van ofdeksplaat

bekdrkker

rookmelder (gekoppeld)

video-intercom toetsel

Electra voorzieningen t.b.v. van W-installatie

col detector tlv sluring WTW

aansluitpunt tlv thermostaat

aansluitpunt tlv vocht sensor (badkamer)

wandcontactdoos 1v+ra tlv mechanische ventilatie

wandcontactdoos 1v+ra tlv badkamer radiator

1050

1350

1050

1050

1050

300

1050

1850

1050

1050

in plafond

700

1800

1800

300

300

1050

in plafond

1500

1275

1500

1500

n.l.b.


600

**DISCLAIMER**

Deze tekening is nauwkeurig en met zorg samengesteld, maar blijft een momentopname tijdens het dynamische proces van ontwikkelen en bouwen. Hierdoor zijn wijzigingen voorbehouden. Voorbehouden hebben onder meer betrekking op:

- wijzigingen voortvloeiend uit de toestand van de overheid en/of marktbedrijven;
- wijzigingen van constructies;
- het wijzigen van kamers, livingen en posities van schachten;
- de plaats van en het aantal lichtpunten, schakelaars, wandcontactdozen; ventilatievoorzieningen;
- en overige installatieonderdelen;
- het kleur- en materiaalgebruik;
- de definitieve meting van de woonomgeving;
- de definitieve posities d.v. het krijtstrepen t.g.v. de daglichtberekening

De maten in de tekening zijn 'circa' maten. Hieraan kunnen geen rechten worden ontleend.

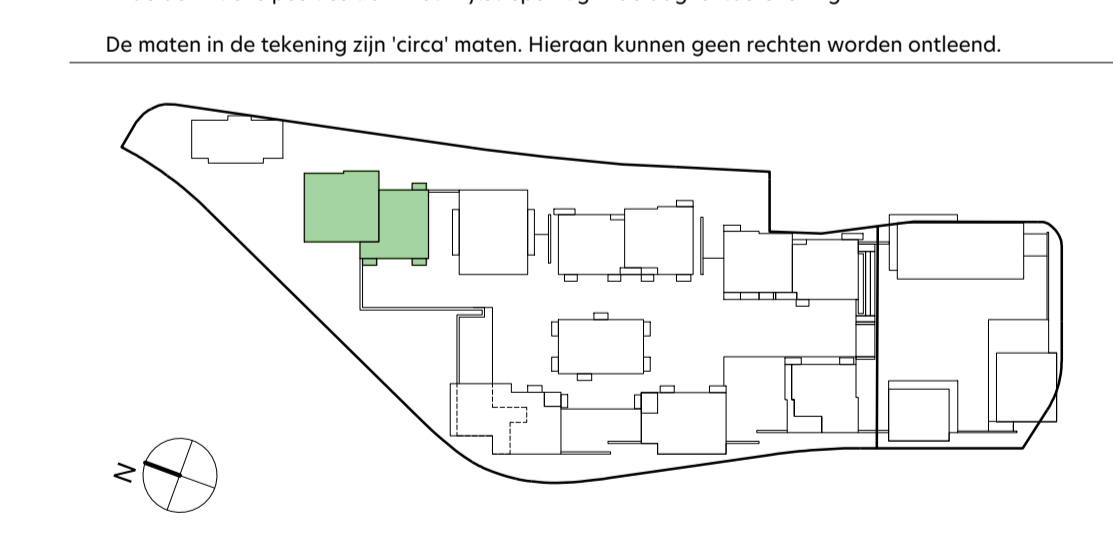

onderwerp: **De Ruyter**

formaat: **A1 +**

datum: **12.05.2022**

tekeningsnummer: **I-3-400**

bouwnummer: **400i**

school: **1:50 / 1:200**

gewijzigd: **25-01-2023**

fase: **Verkoop**

status: **DEFINITIEF**

