


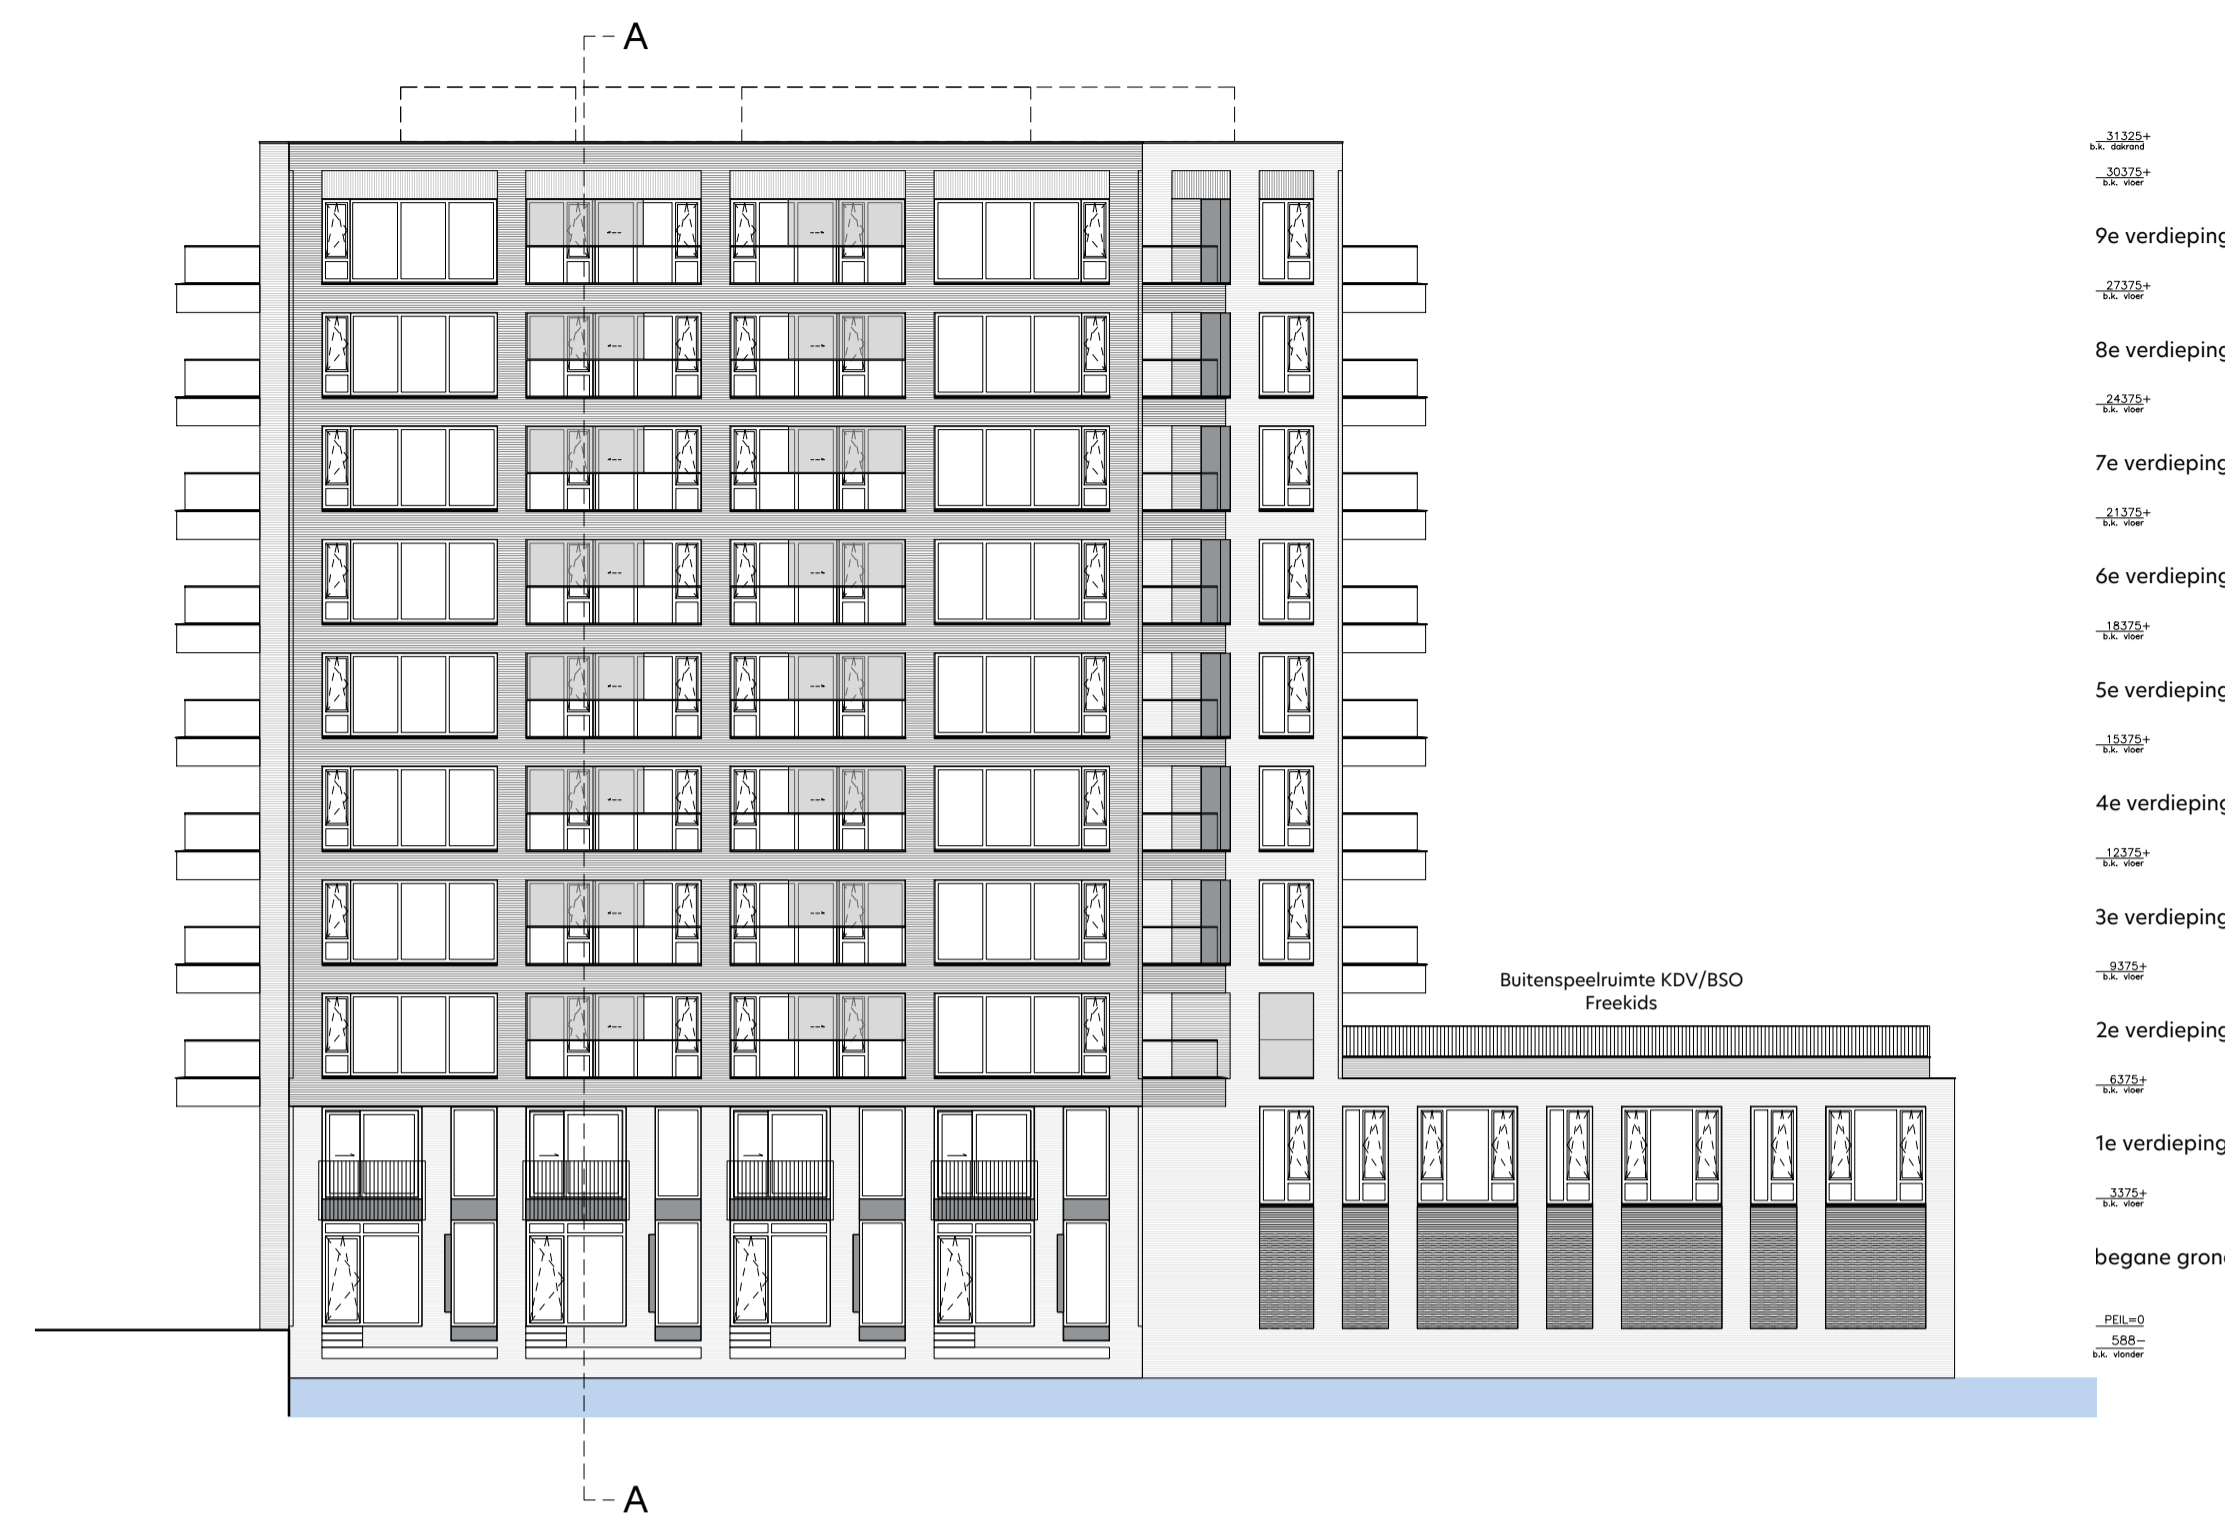


gevelaanzicht Noord-Oost
1:200



gevelaanzicht Noord-West
1:200




gevelaanzicht Zuid-West
1:200

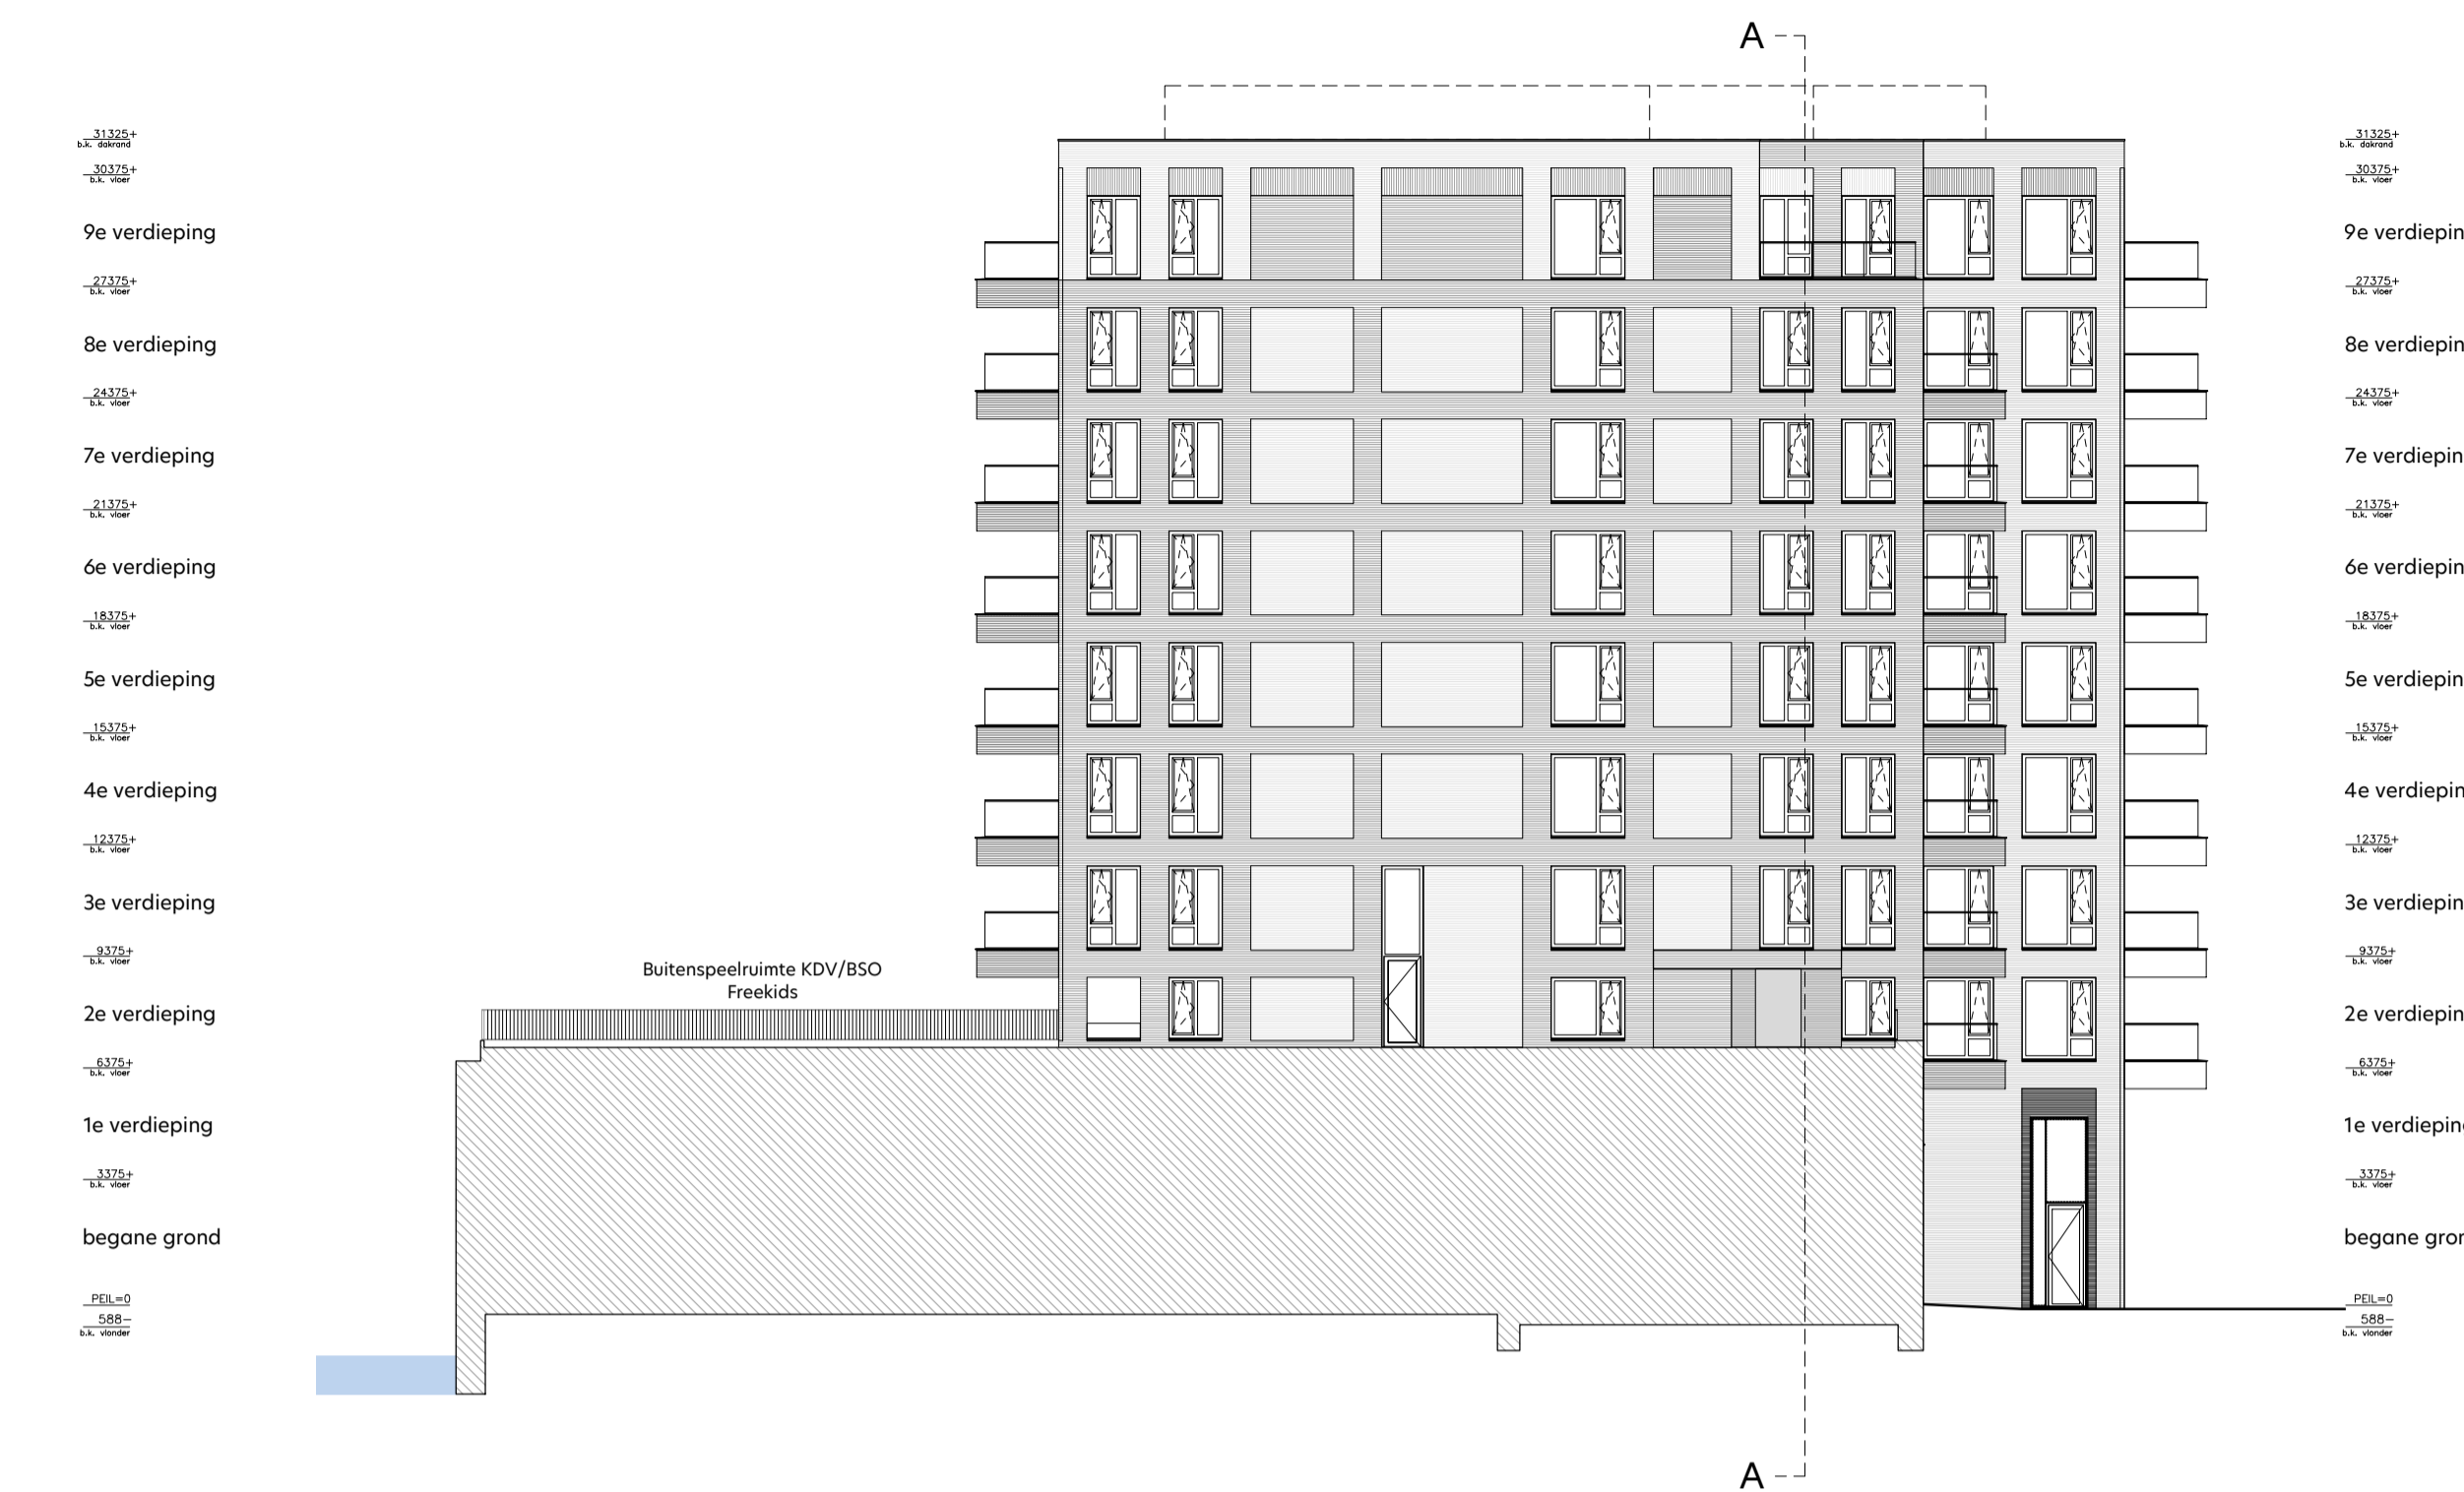


gevelaanzicht Zuid-Oost
1:200




doorsnede A-A
1:200

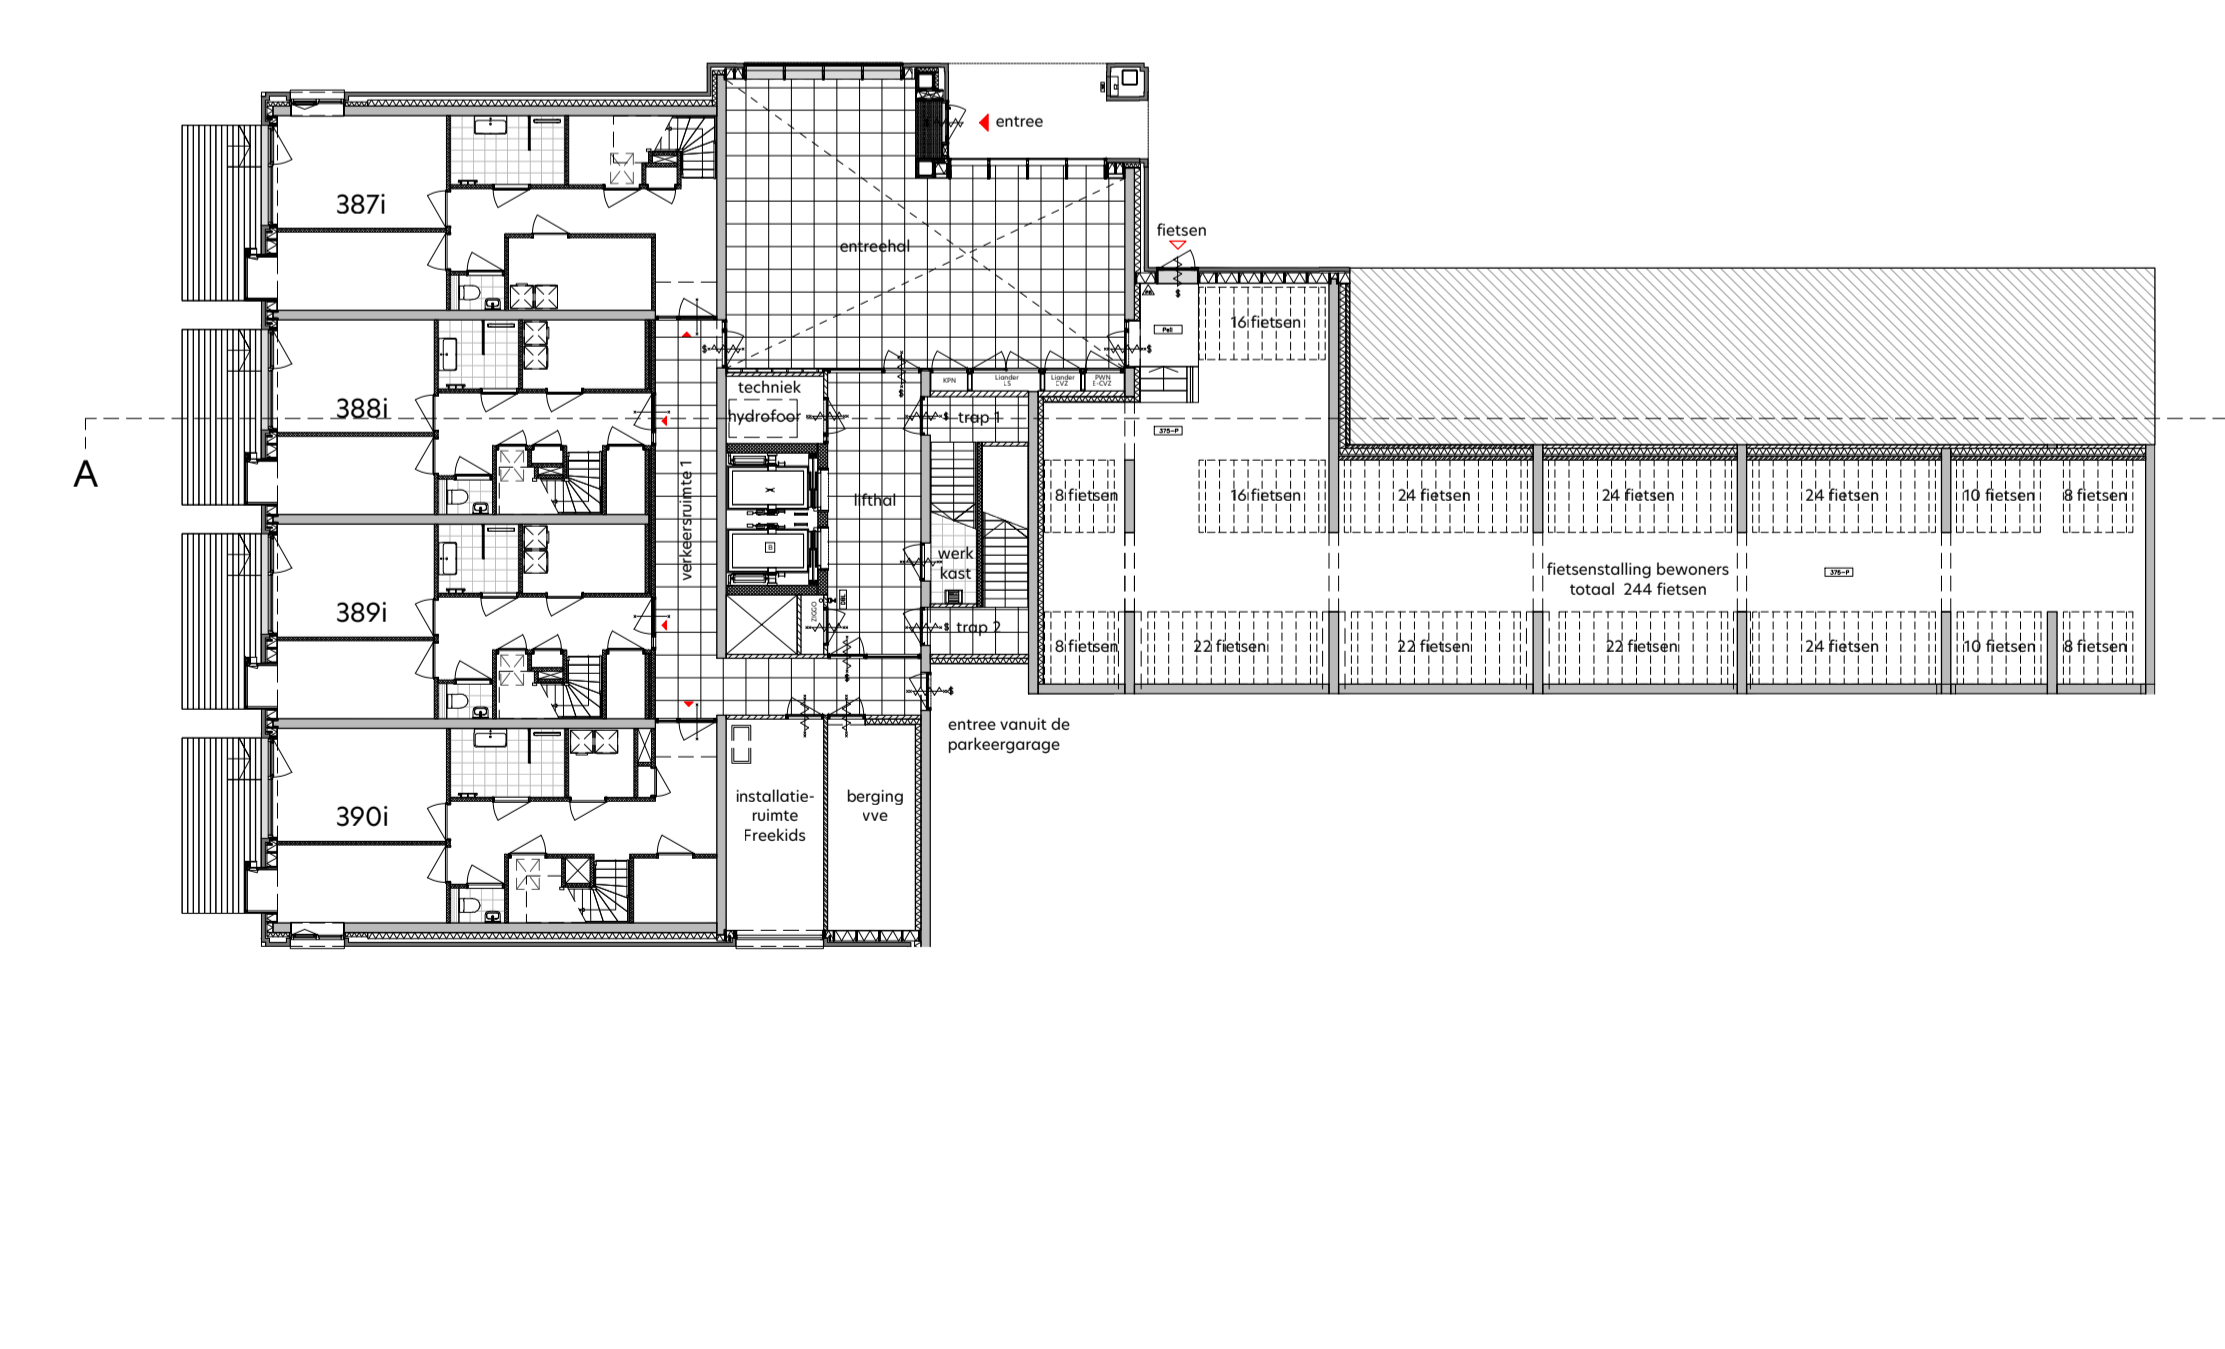

overzicht begane grond
1:200

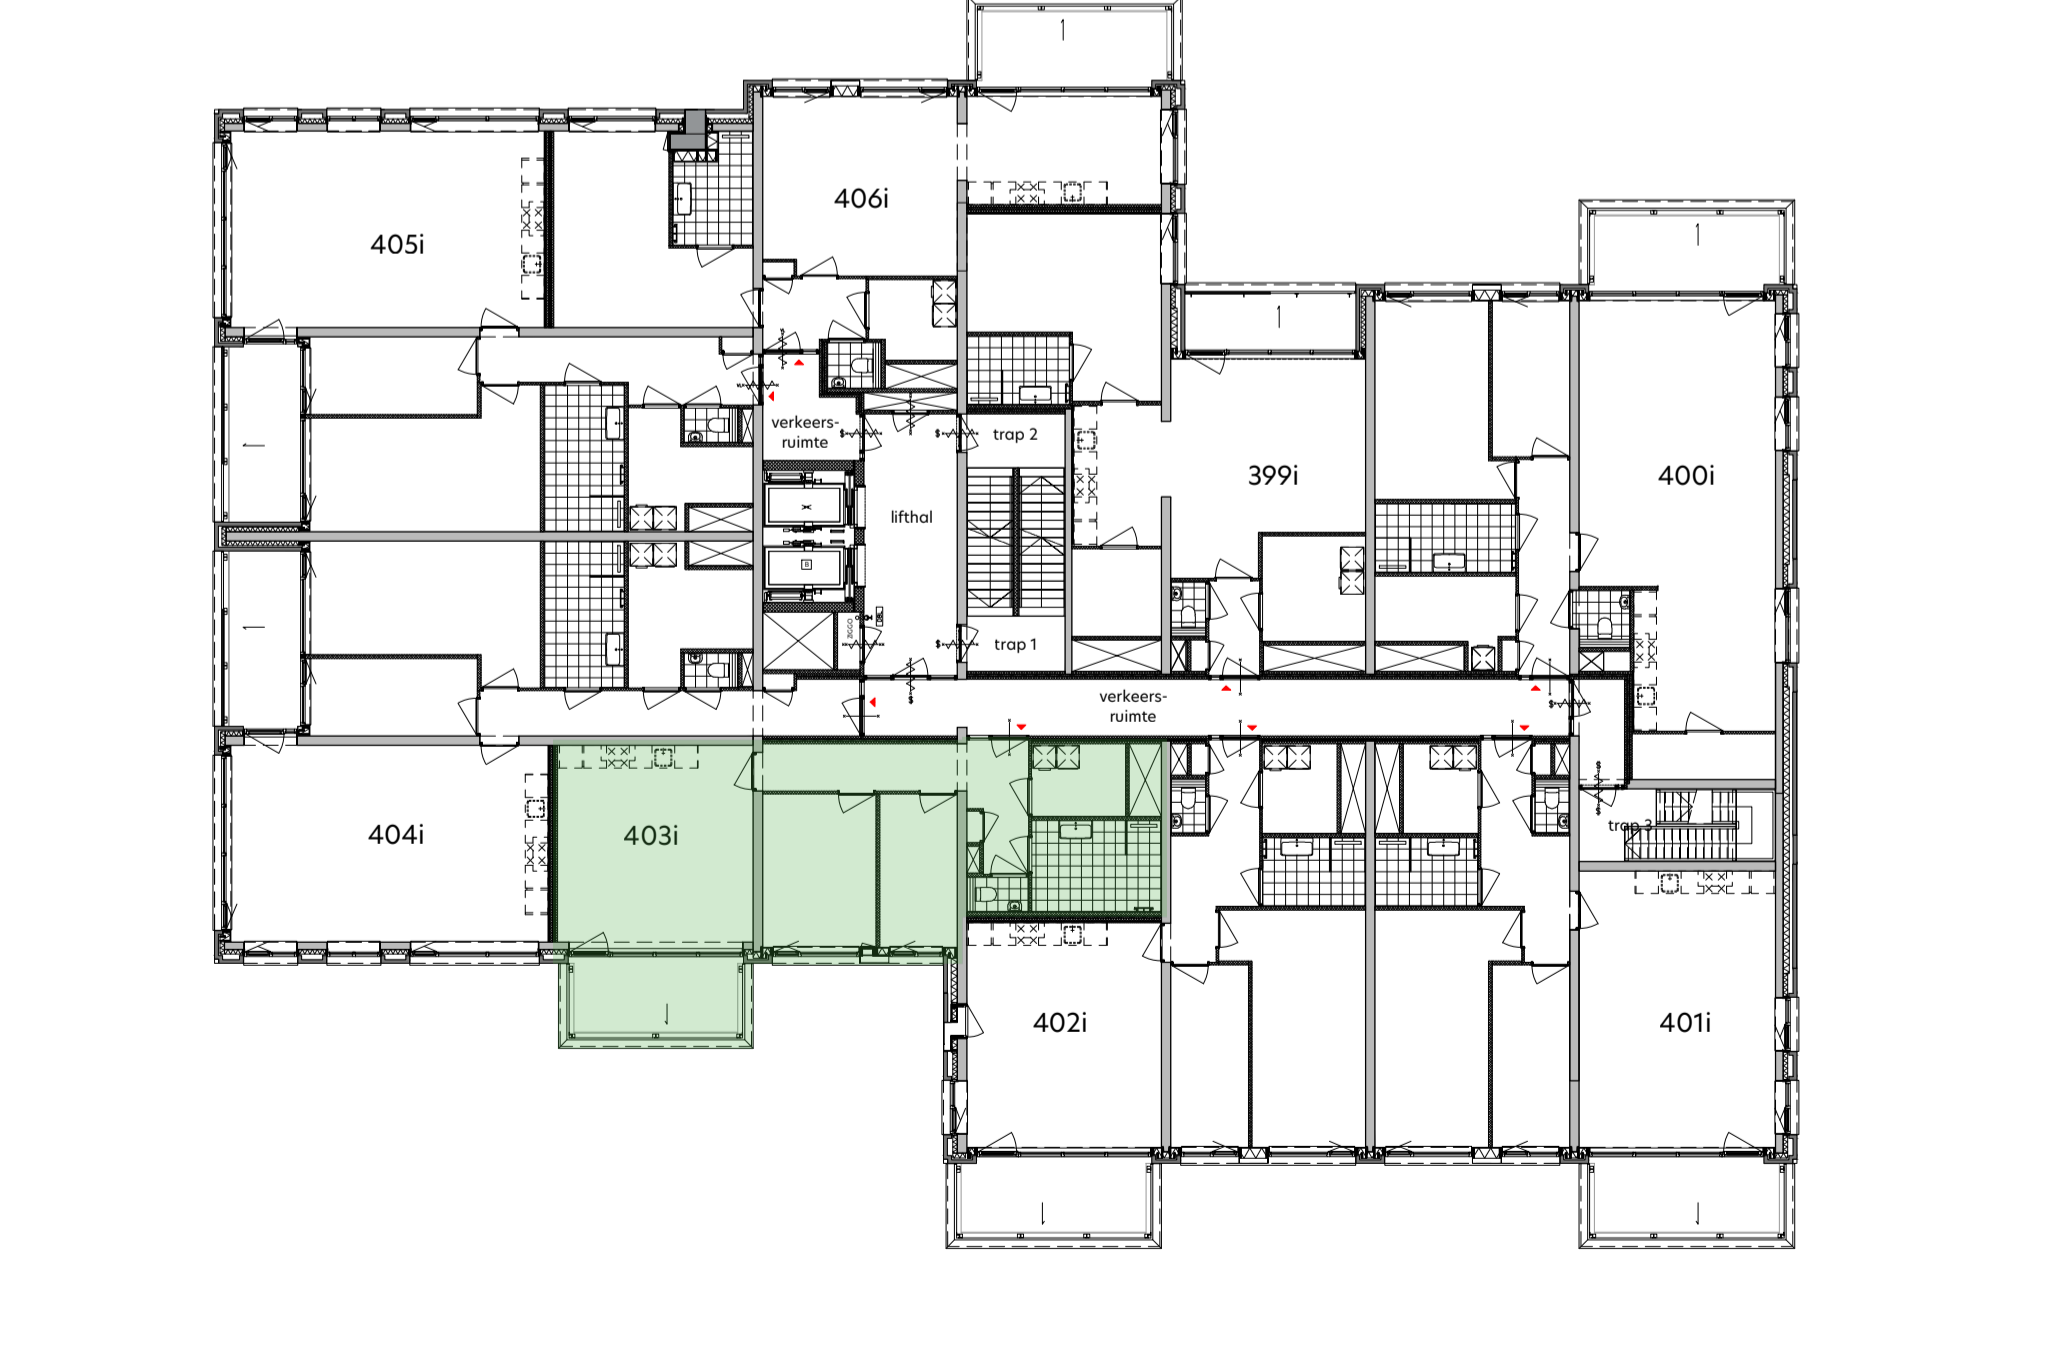

plattegrond derde verdieping
1:200

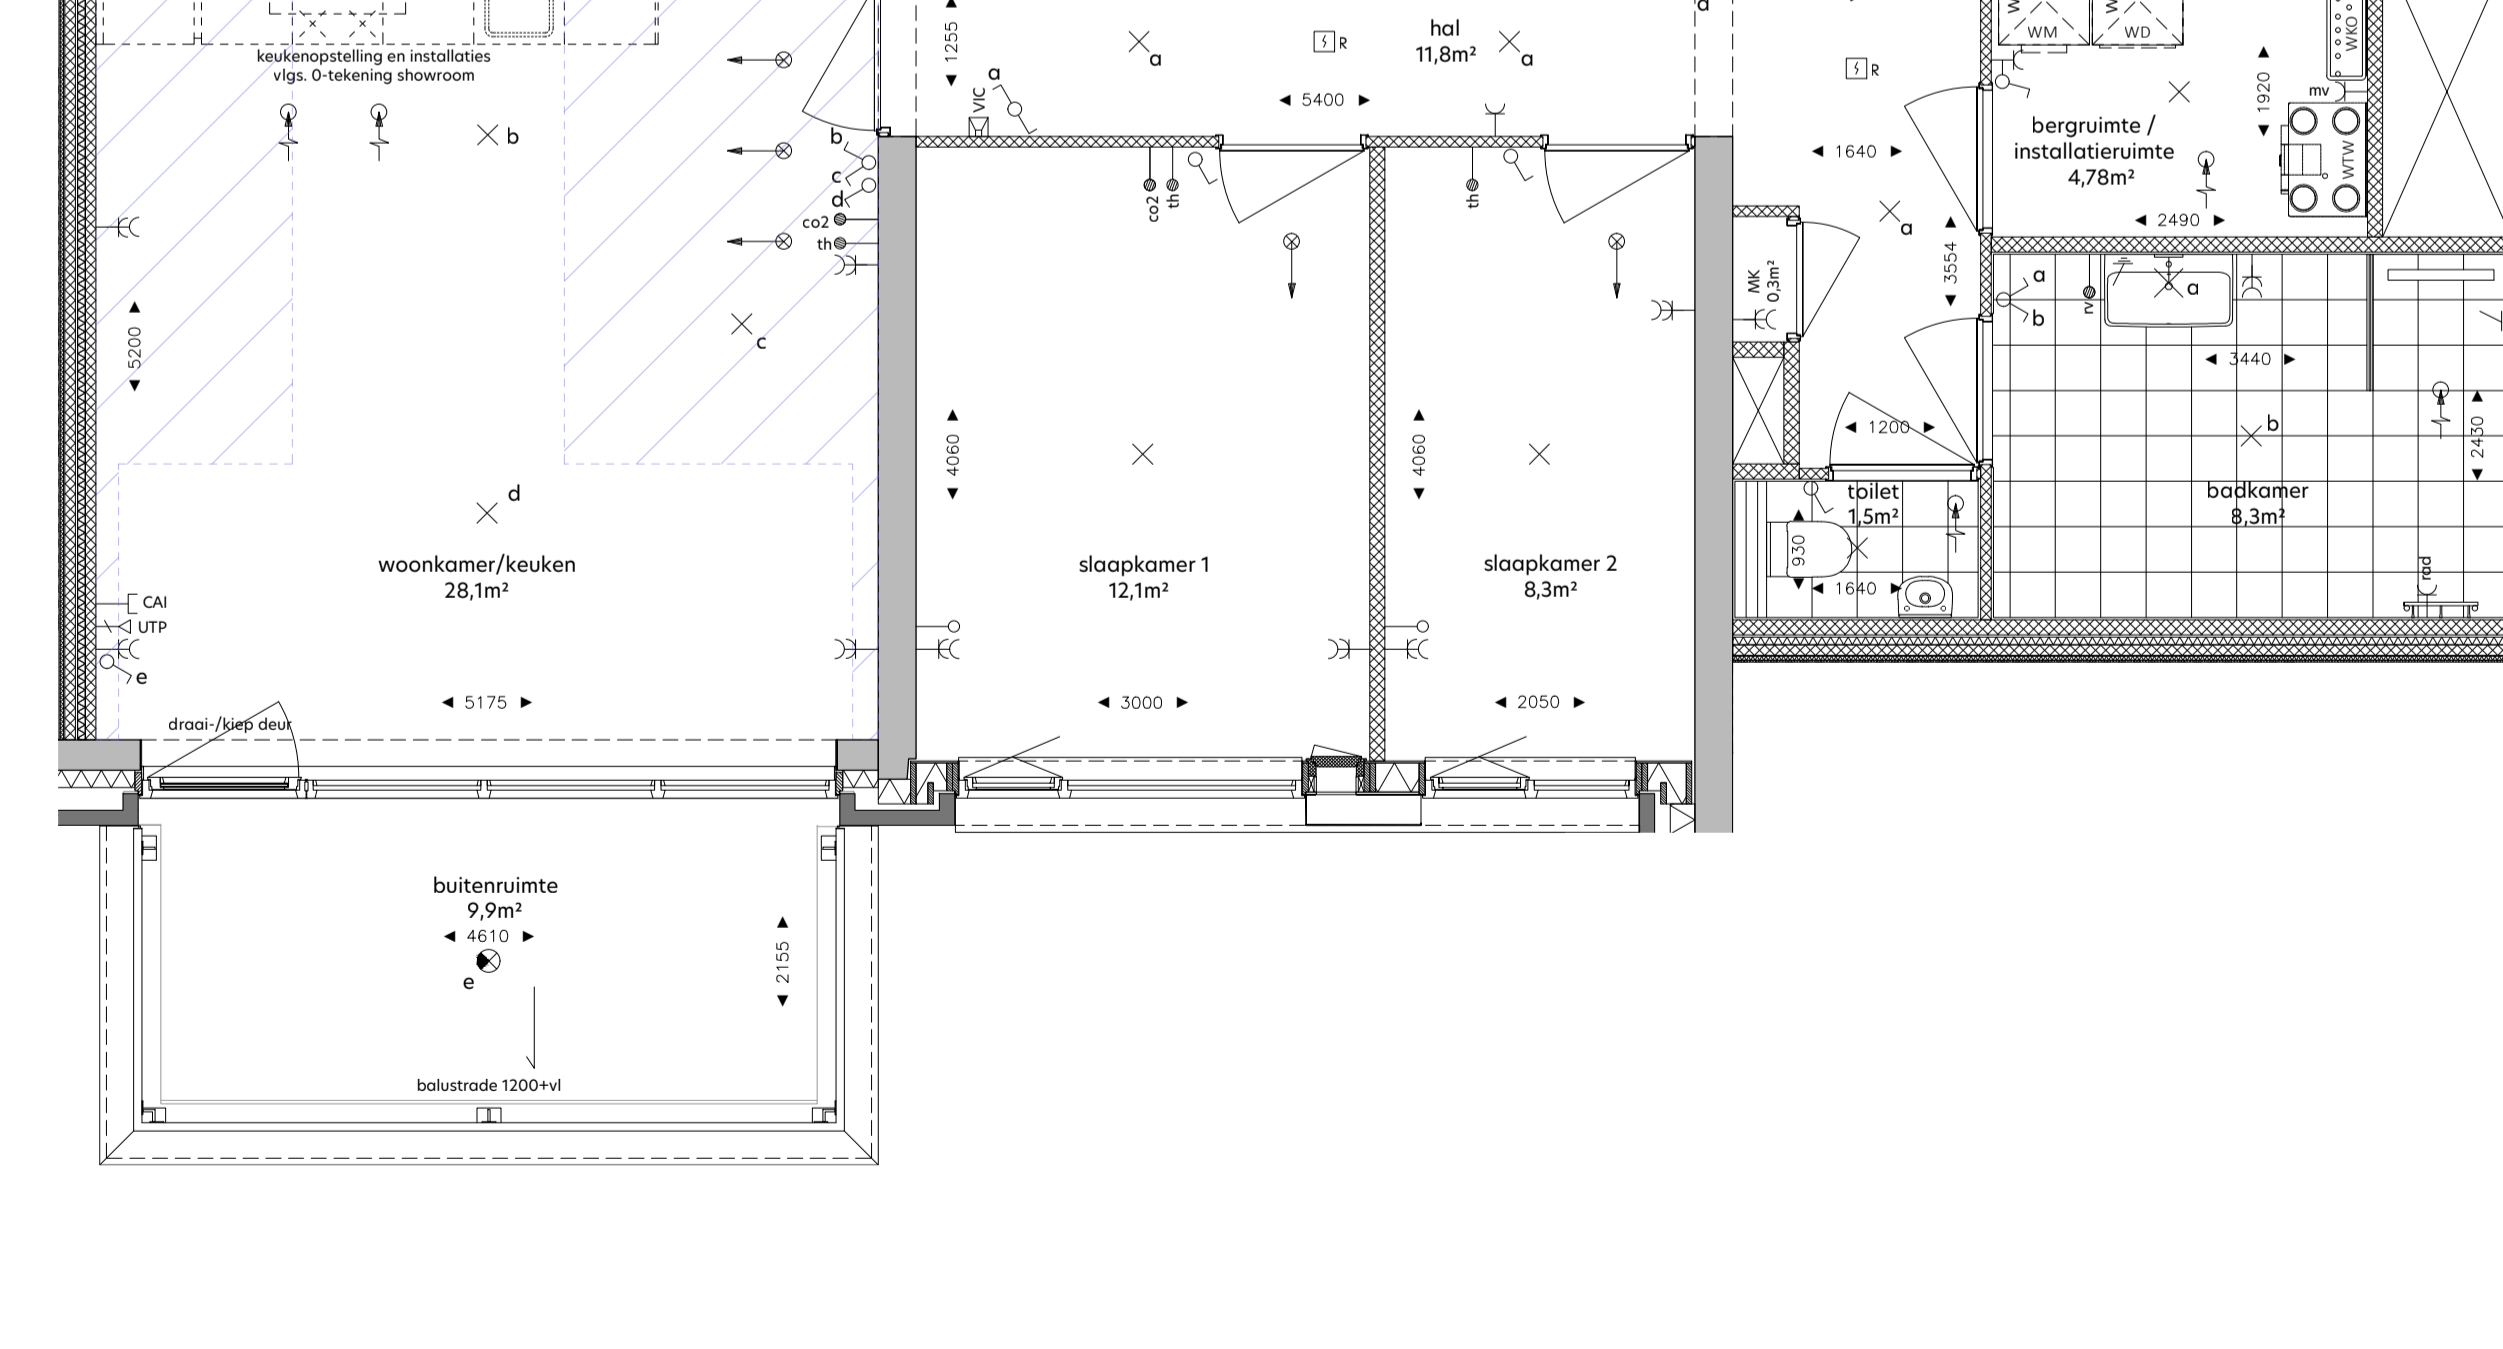

woningplattegrond
1:50

RENOVOI

de krijtstreepmethode t.b.v. de verblifruimte conform het bouwbesluit 2012

metalwerk, balustraden

beton in het-werk-gestort

prefabbeton

gasbeton

kolkaanzetten, vellingkantblokken

kolkaandstenen, lijmblokken

voorzetswand, Metal Stud

isolatie

houtskeletbouwelement

entree woning

knippluk

neven entree woning

zelfsluitende deur

brandwerende deur 30min.

brandwerende deur 30min.

brandwerende deur 30min.

zelfsluitende brandwerende deur 60min.

zelfsluitende brandwerende deur 20min.

voorzetsinrichting - rookmelder/brandmeld gestuurd deurdrukking met vrijloopfunctie - rookmelder gestuurd deur te openen zonder sleutel vanaf de aangegeven zijde

droge bluisleiding

branddrijnghoepel

draagbaar bluiswiel - 6 liter schuim/kg poeder

vlichtaangepand

slow-whoop

ruimte v.v. noodverlichting

brandwerend conform NEN-EN 81-72

SYMBOL	VERKLARING	HOOGTE
WV	Werkvoorbereiding	
WV	verder vloerverwarming	
WV	opstelploots wasmachine	
WV	opstelploots wasdroger	
WV	WTV unit	
WV	afleverzet WKO	
WV	WTV afslag	
WV	WTV inblaas	
WV	Elektronische installatie	
WV	enkeelpolige schakelaar	1050
WV	enkeelpolige schakelaar - toilet	1350
WV	serieschakelaar	1050
WV	wandschakelaar	1050
WV	combi schakelaar/wandcontactdoos 1v+ra	1050
WV	wandcontactdoos 1v+ra	300
WV	wandcontactdoos 2v+ra	1050
WV	wandcontactdoos 1v+ra tlv wasmachine	1850
WV	wandcontactdoos 1v+ra tlv wasdroger	1050
WV	plafondlichtpunt	in plafond
WV	central aarpunt	700
WV	wandlichtpunt buitenverlichting	1800
WV	wandlichtpunt buitenverlichting - incl. armatuur	1800
WV	plafondlichtpunt buitenverlichting - incl. armatuur	
WV	Zwakstroom & beveiligings installatie	
WV	aansluitpunt bekoord tlv CAI	300
WV	aansluitpunt bekoord LPT CAI tlv data RJ45 wcd	300
WV	aansluitpunt loos voorzien van ofdeklap	300
WV	bedrukker	1050
WV	rookmelder (gekoppeld)	in plafond
WV	video-intercom toestel	1500
WV	Elektra voorzieningen t.b.v. van W-installatie	
WV	col. detector tlv sturing WTV	1275
WV	aansluitpunt tlv thermostaat	1500
WV	aansluitpunt tlv vocht sensor (badkamer)	1500
WV	wandcontactdoos 1v+ra tlv mechanische ventilatie	n.b.
WV	wandcontactdoos 1v+ra tlv badkamer radiator	600

DISCLAIMER:

Deze tekening is nauwkeurig en met zorg samengesteld, maar blijft een momentopname tijdens het dynamische proces van ontwikkelen en bouwen. Hierdoor zijn wijzigingen voorbehouden. Voorbehouden hebben onder meer betrekking op:

- wijzigingen voortvloeiend uit de eisen van de overheid en/of nutsbedrijven;
- wijzigingen van constructies;
- het verloop van kanalen, leidingen en posities van schachten;
- de plaats van en het aantal lichtpunten, schakelaars, wandcontactdozen, ventilatievoorzieningen en overige installatieonderdelen;
- het kleur- en materiaalgebruik;
- de definitieve invulling van de woonomgeving.

De maten in de tekening zijn 'circa' maten. Hieraan kunnen geen rechten worden ontleend.

onderwerp: **De Ruyter**

formaat: **A1 +**

datum: **12.05.2022**

tekeningsnummer: **I-3-403**

bovennummer: **403i**

formaat: **1:50 / 1:200**

datum: **gewijzigd:**

fase: **Verkoop**

status: **DEFINITIEF**

