


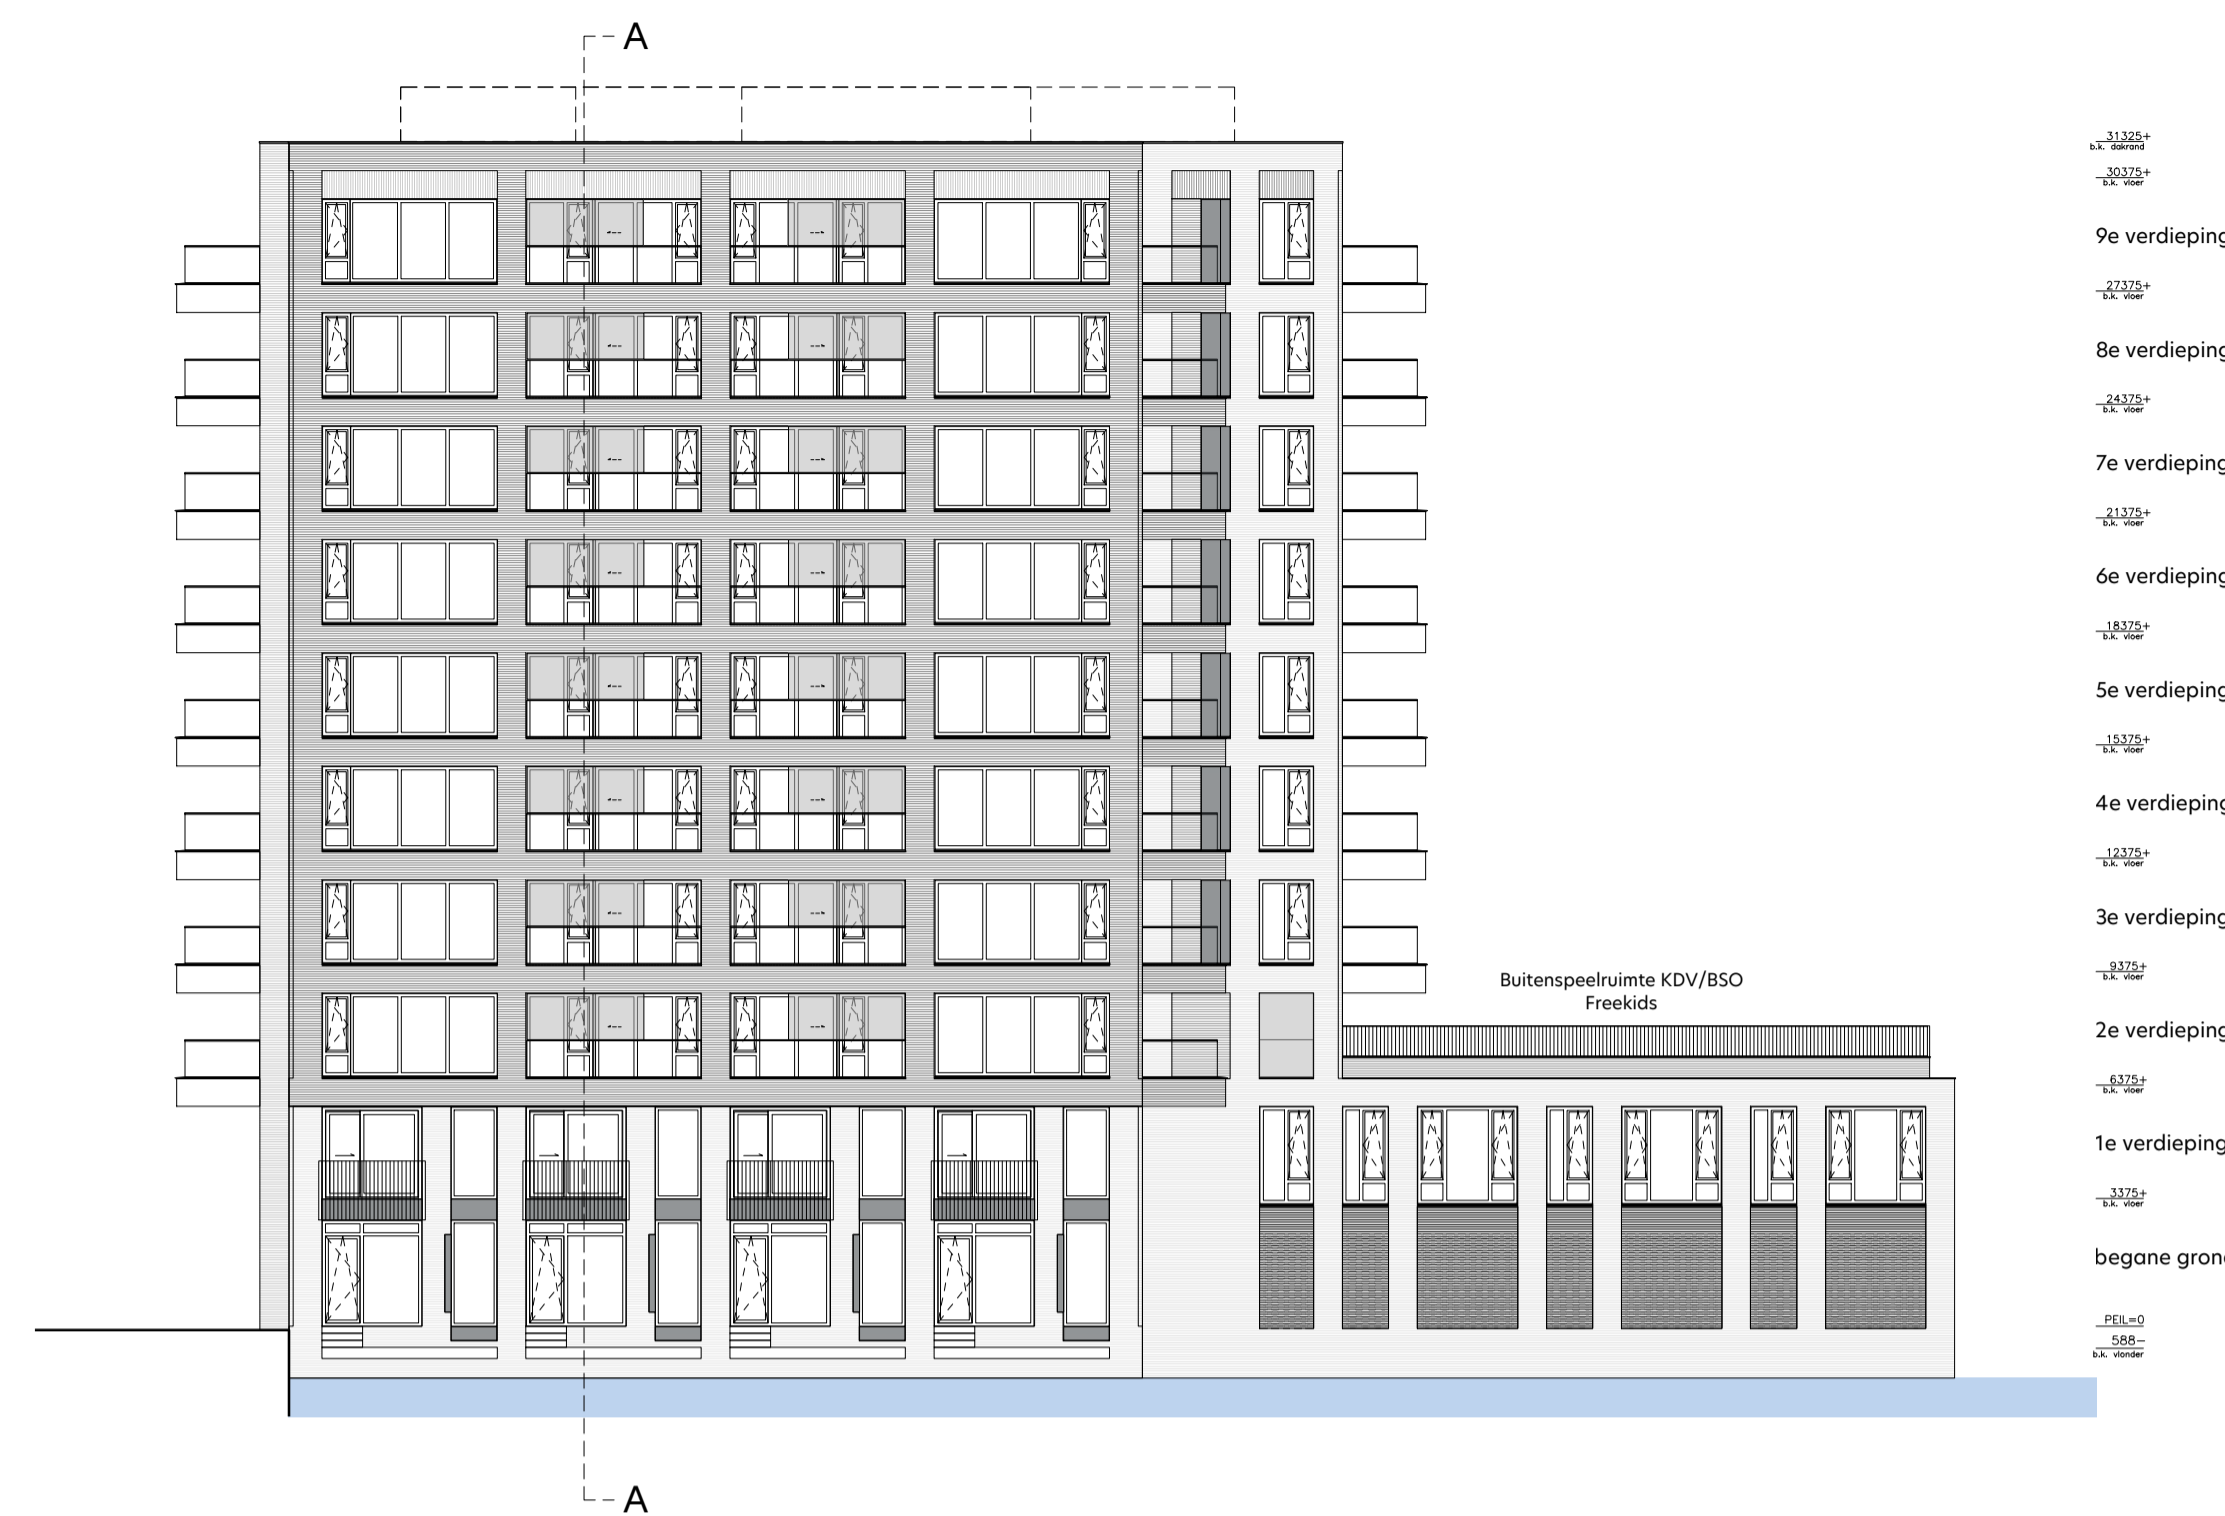

gevelaanzicht Noord-Oost  
1:200



gevelaanzicht Noord-West  
1:200




gevelaanzicht Zuid-West  
1:200




gevelaanzicht Zuid-Oost  
1:200




doorsnede A-A  
1:200

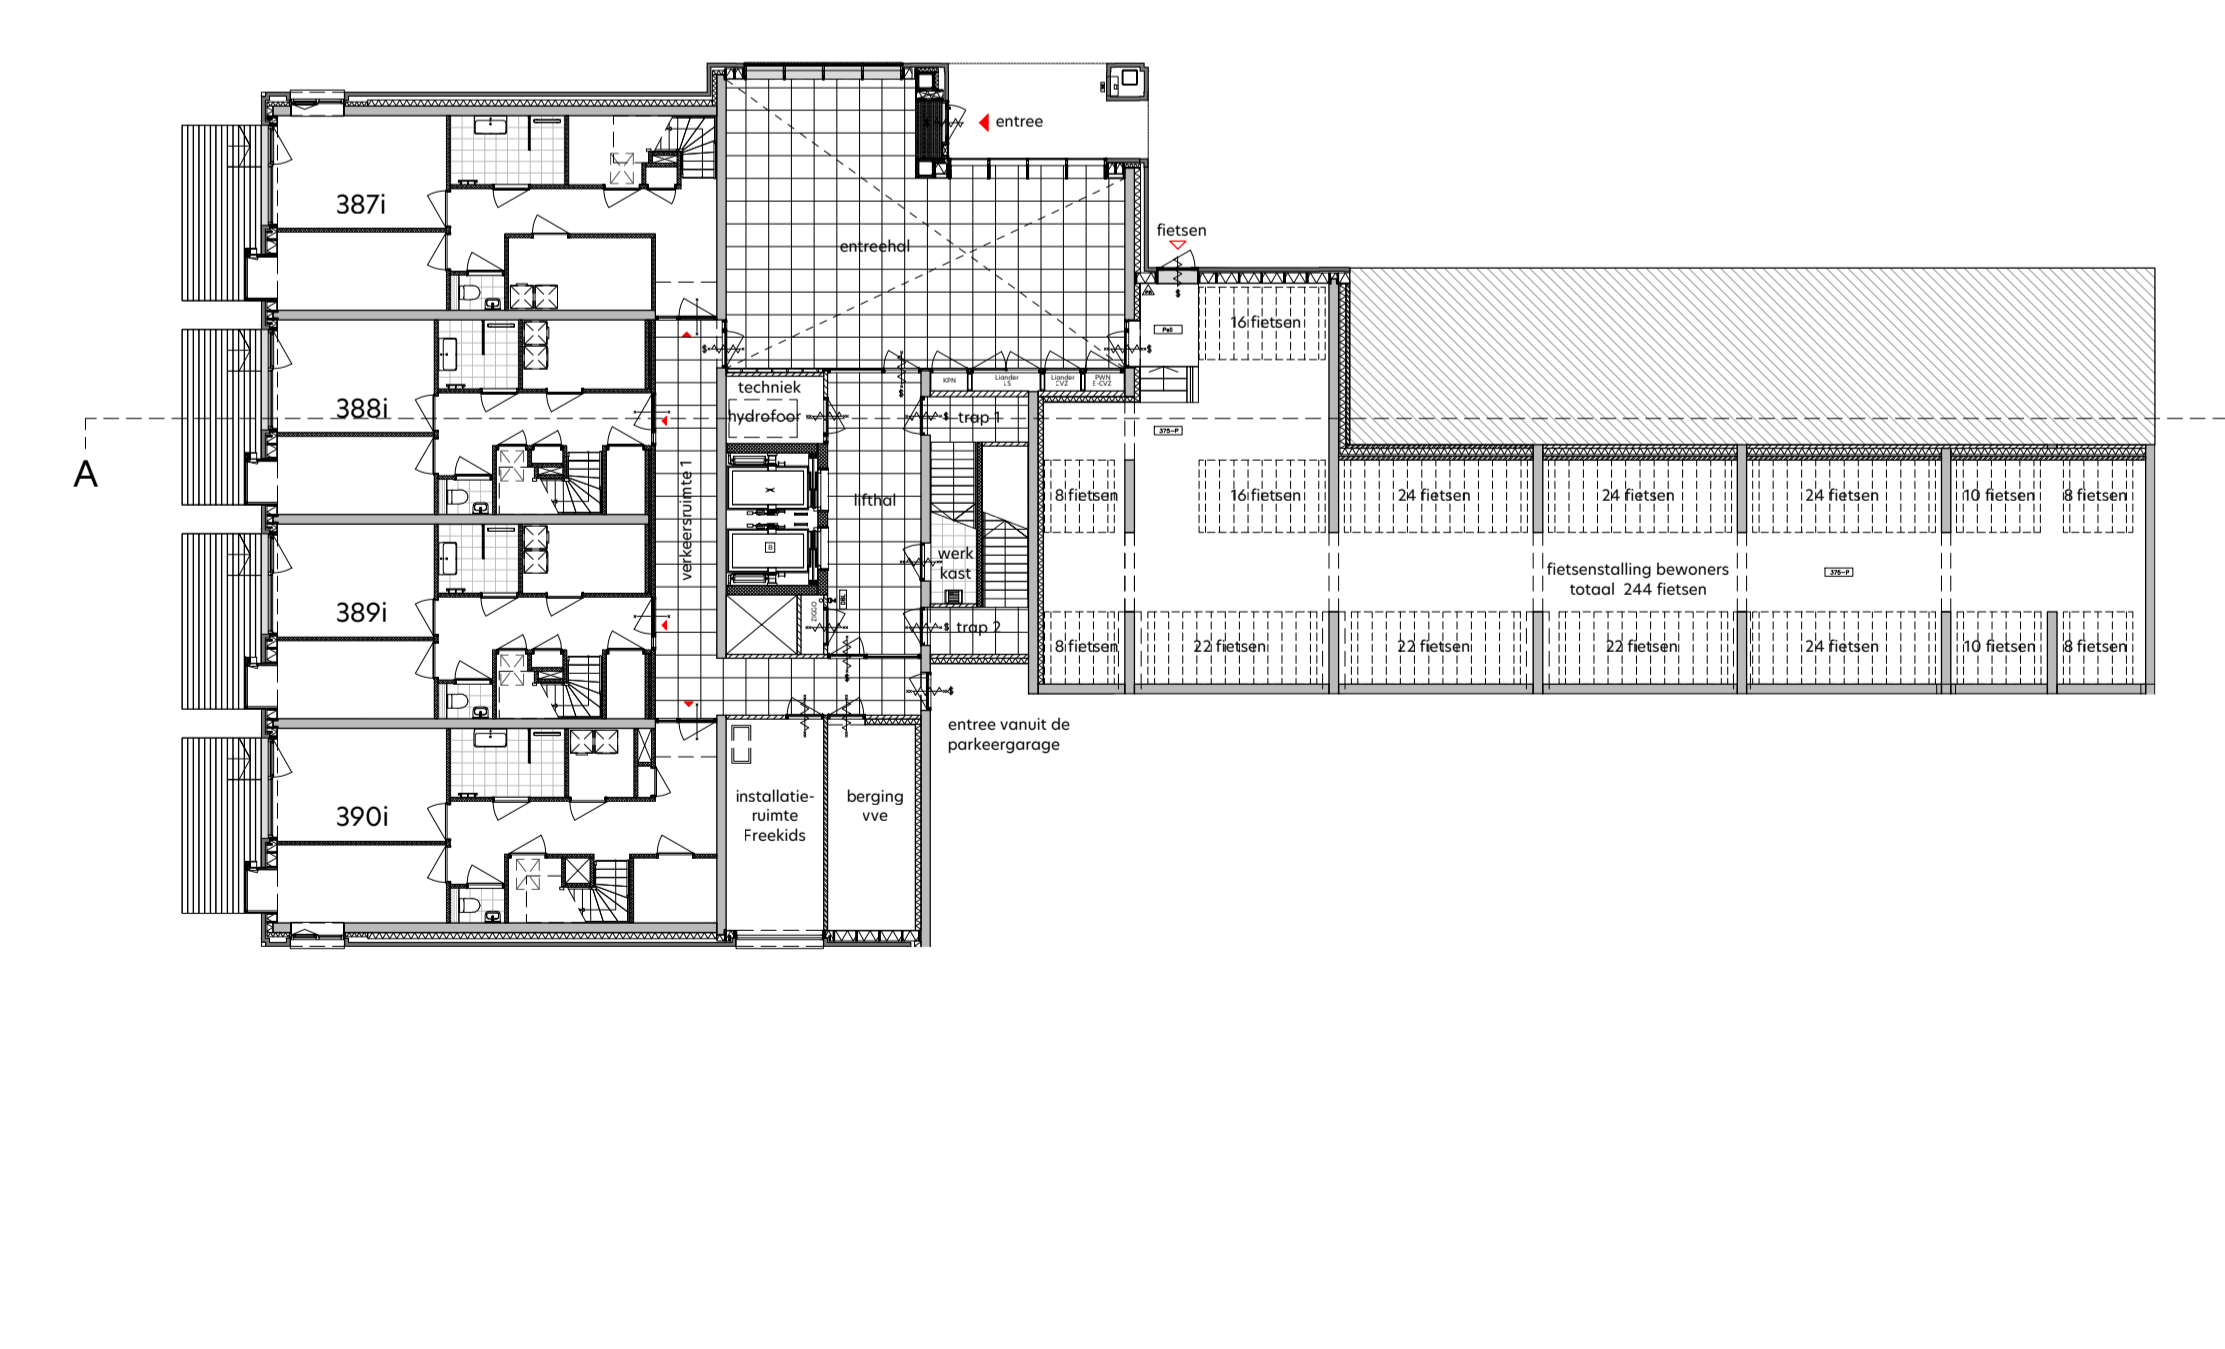

overzicht begane grond  
1:200

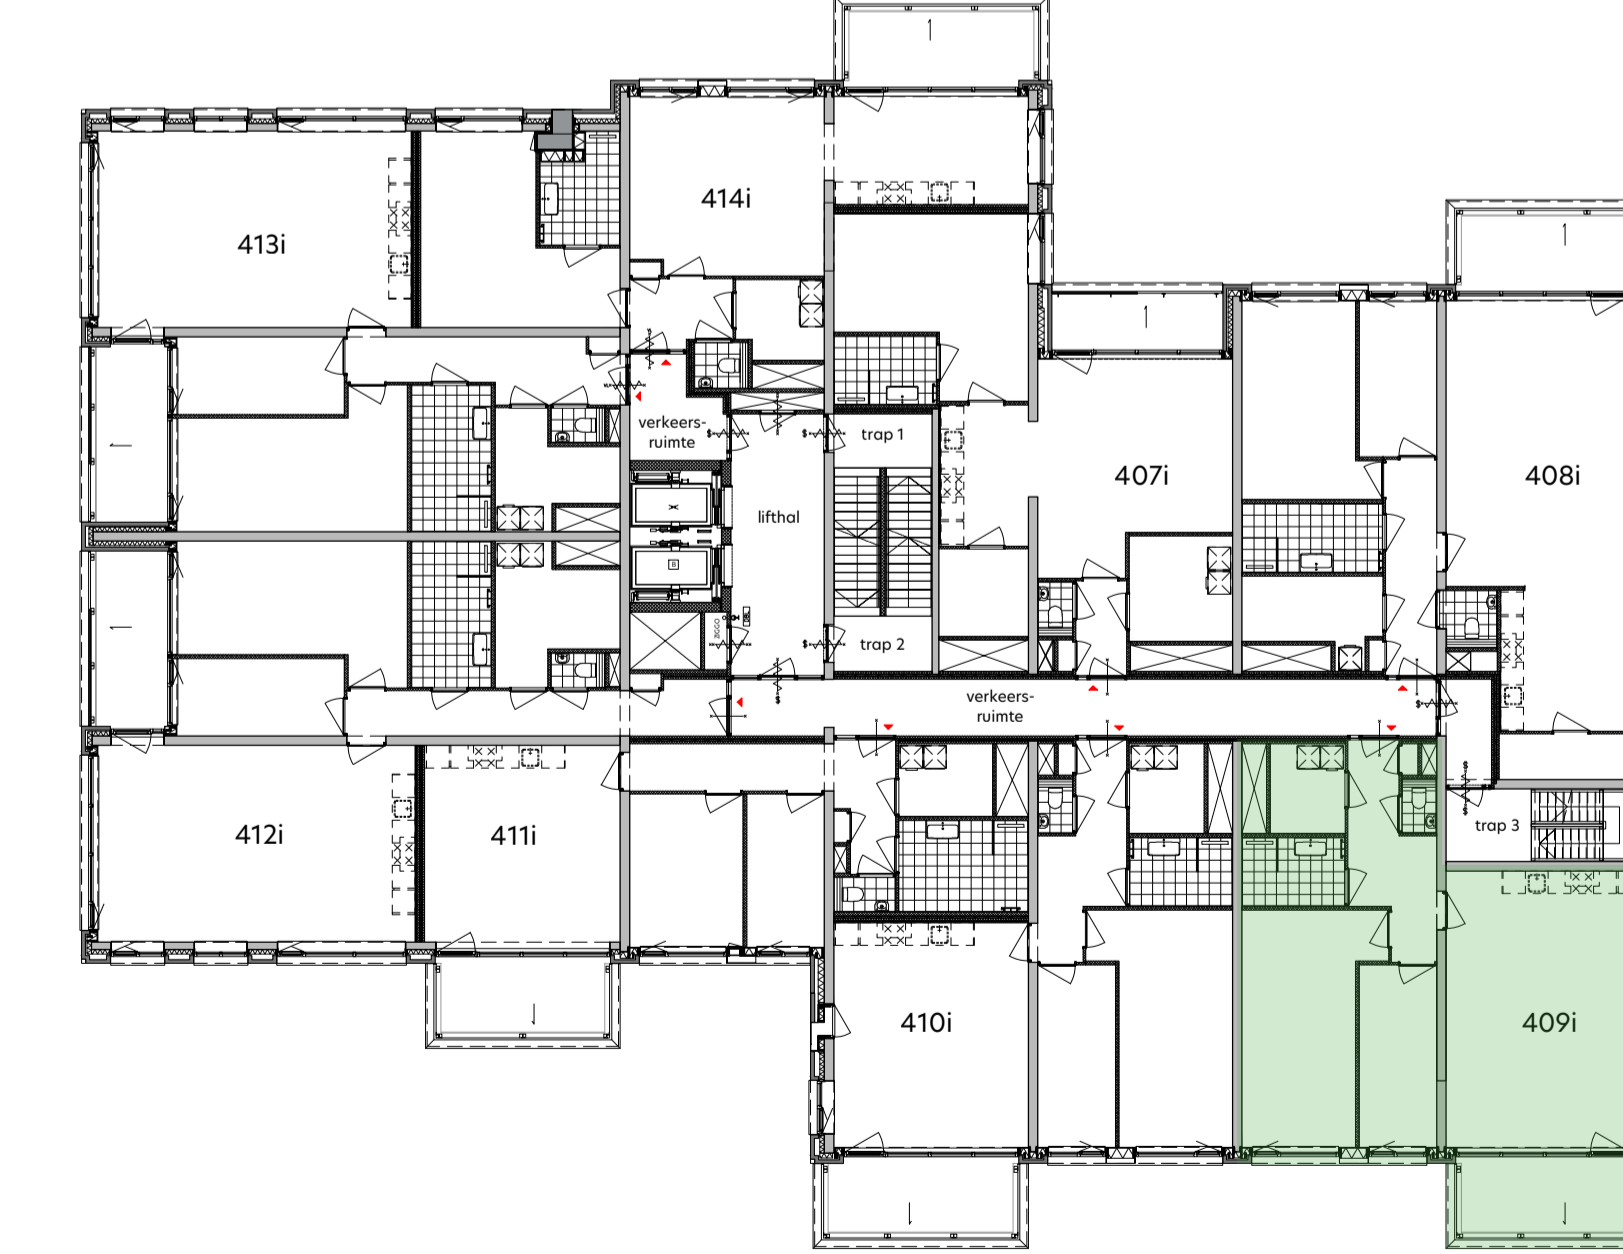

plattegrond vierde verdieping  
1:200

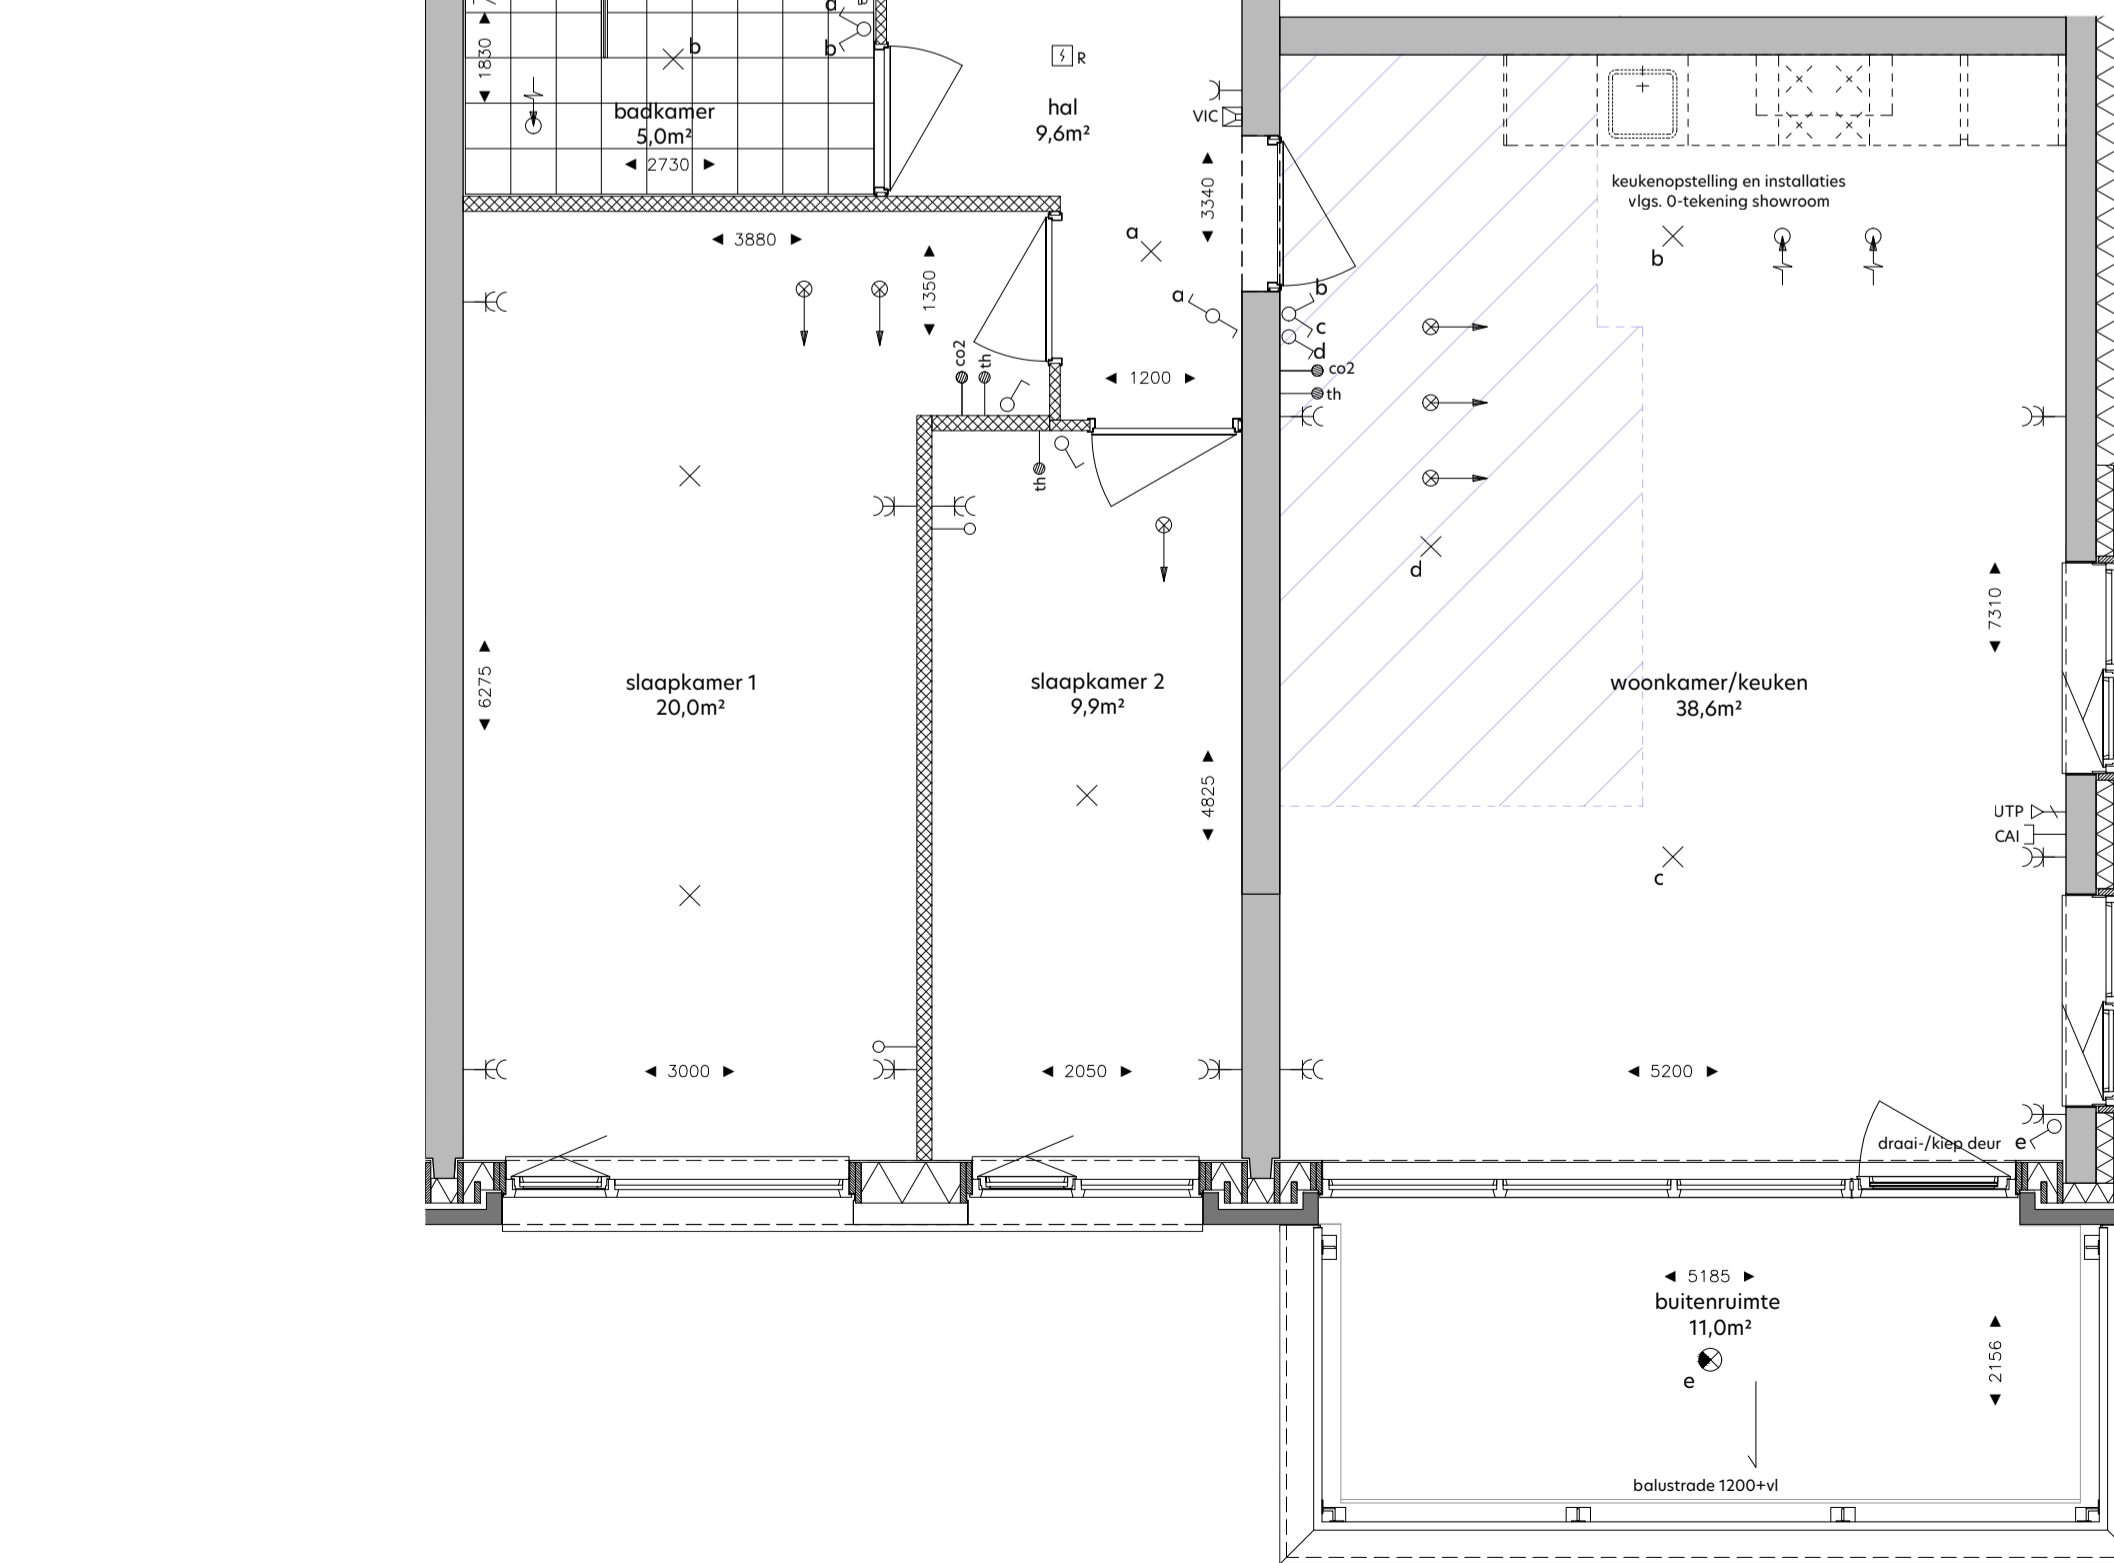

woningplattegrond  
1:50

**RENVOOI**

de krijtstreepmethode t.b.v. de verblifruimte conform het bouwbesluit 2012

metalwerk, balustraden

beton in het-werk-gestort

prefabbeton

gasbeton

kolkozakelstenen, veiligheidsblokken

kolkozandsteen, lijmblokken

voorzetswand, Metal Stud

isolatie

houtskeletbouwelement

entree woning

neven entree woning

knipstuk

zelfsluitende deur

brandwerende deur 30min.

brandwerende deur 30min.

brandwerende deur 30min.

zelfsluitende brandwerende deur 60min.

zelfsluitende brandwerende deur 20min.

voorzetsinrichting - rookmelder/brandmeld gestuurd

duurdrang met vrijloopfunctie - rookmelder gestuurd

deur te openen zonder sleutel vanaf de aangegeven zijde

droge bluisleiding

brandingshulp

draagijzer bluisleiding - 6 liter schuim/kg poeder

vlichtaangepasde

slow-whoop

ruimte v.v. noodverlichting

brandwerend conform NEN-EN 81-72

**SYMBOL**

**VERKLARING**

Werkruimtebouwinstallatie

verdelers vloerverwarming

opstelplaats wasmachine

opstelplaats wasdroger

WTW unit

afleverzet WKO

WTW afslag

WTW inblaas

**HOOGTE**

Elektronische installatie

enkeelpolige schakelaar

1050

enkeelpolige schakelaar - toilet

1350

serieschakelaar

1050

wandschakelaar

1050

combi schakelaar/wandcontactdoos 1v+ra

1050

wandcontactdoos 1v+ra

300

wandcontactdoos 2v+ra

1050

wandcontactdoos 1v+ra t.b.v. wasmachine

1850

wandcontactdoos 1v+ra t.b.v. wasdroger

1850

plafondlichtpunt

in plafond

central aansluitpunt

700

wandlichtpunt buitenverlichting

1800

wandlichtpunt buitenverlichting - incl. armatuur

1800

plafondlichtpunt buitenverlichting - incl. armatuur

1800

Zwakstroom & beveiligings installatie

aansluitpunt beïnvloed t.b.v. CAI

300

aansluitpunt beïnvloed LPT CA16 t.b.v. data RJ45 wcd

300

aansluitpunt loos voorzien van ofdeksplaat

300

bedrukker

1050

rookmelder (gekoppeld)

in plafond

video-intercom toestel

1500

Elektra voorzieningen t.b.v. van W-installatie

cool detector t.b.v. sturing WTW

1275

aansluitpunt t.b.v. thermostaat

1500

aansluitpunt t.b.v. vocht sensor (badkamer)

1500

wandcontactdoos 1v+ra t.b.v. mechanische ventilatie

n.l.b.

wandcontactdoos 1v+ra t.b.v. badkamer radiator


600

**DISCLAIMER**

Deze tekening is nauwkeurig en met zorg samengesteld, maar blijft een momentopname tijdens het dynamische proces van ontwikkelen en bouwen. Hierdoor zijn wijzigingen voorbehouden. Voorbehouden hebben onder meer betrekking op:

- wijzigingen voortvloeiend uit de eisen van de overheid en/of nutsbedrijven;
- wijzigingen van constructies;
- het verloop van kanalen, leidingen en posities van schachten;
- de plaats van en het aantal lichtpunten, schakelaars, wandcontactdozen, ventilatievoorzieningen en overige installatieonderdelen;
- het kleur- en materiaalgebruik;
- de definitieve invulling van de woonomgeving.

De maten in de tekening zijn 'circa' maten. Hieraan kunnen geen rechten worden ontleend.

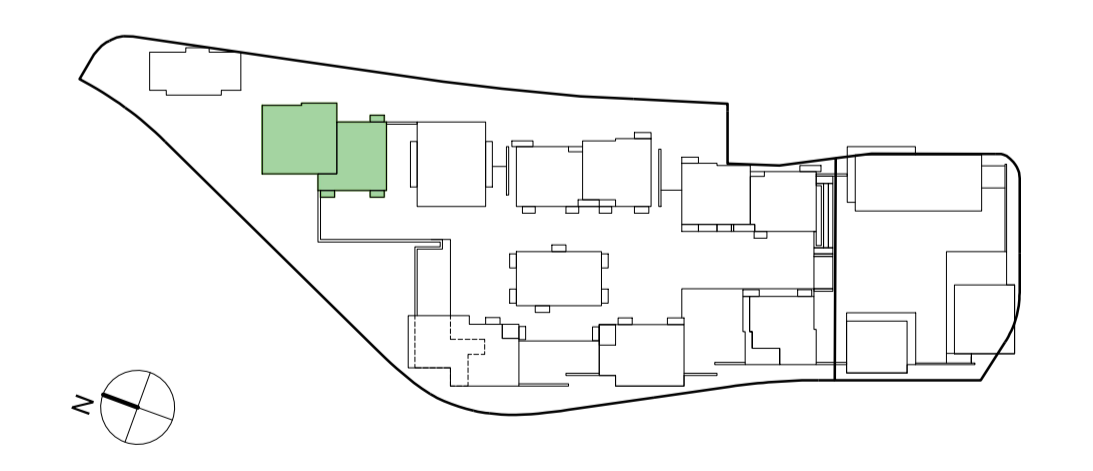

onderwerp: **De Ruyter**

formaat: **A1 +**

datum: **12.05.2022**

tekeningsnummer: **I-4-409**

bovennummer: **409i**

formaat: **1:50 / 1:200**

datum: **12.05.2022**

fase: **Verkoop**

status: **DEFINITIEF**