



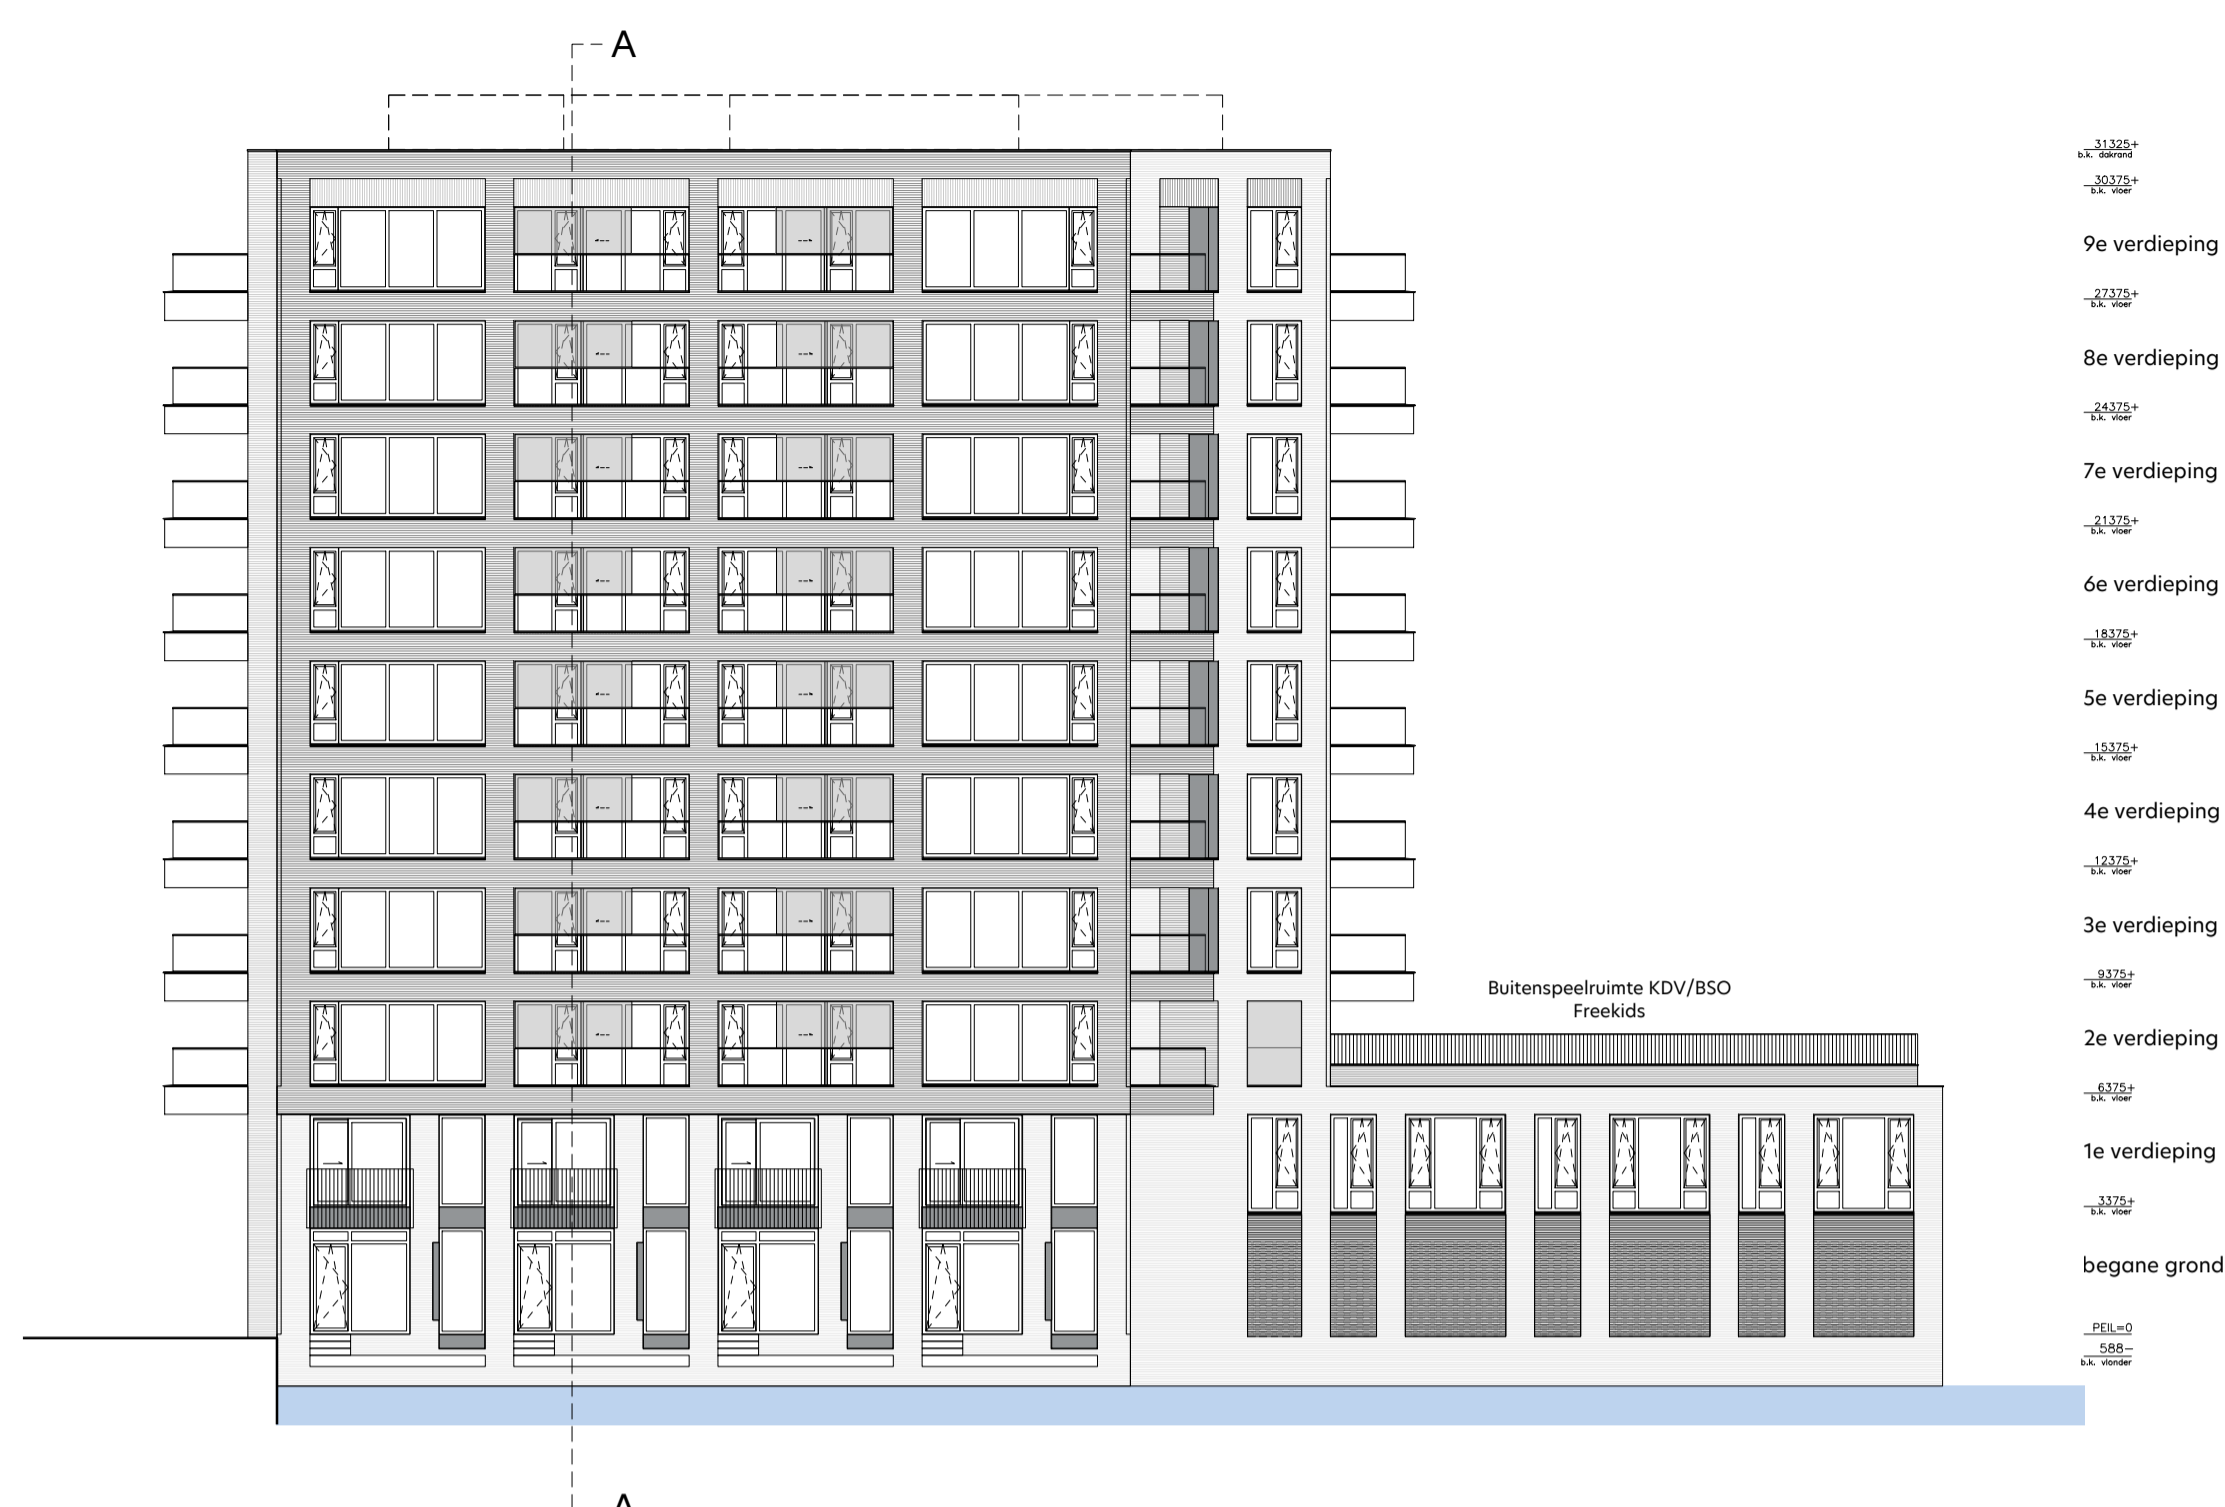


gevelaanzicht Noord-Oost
1: 200

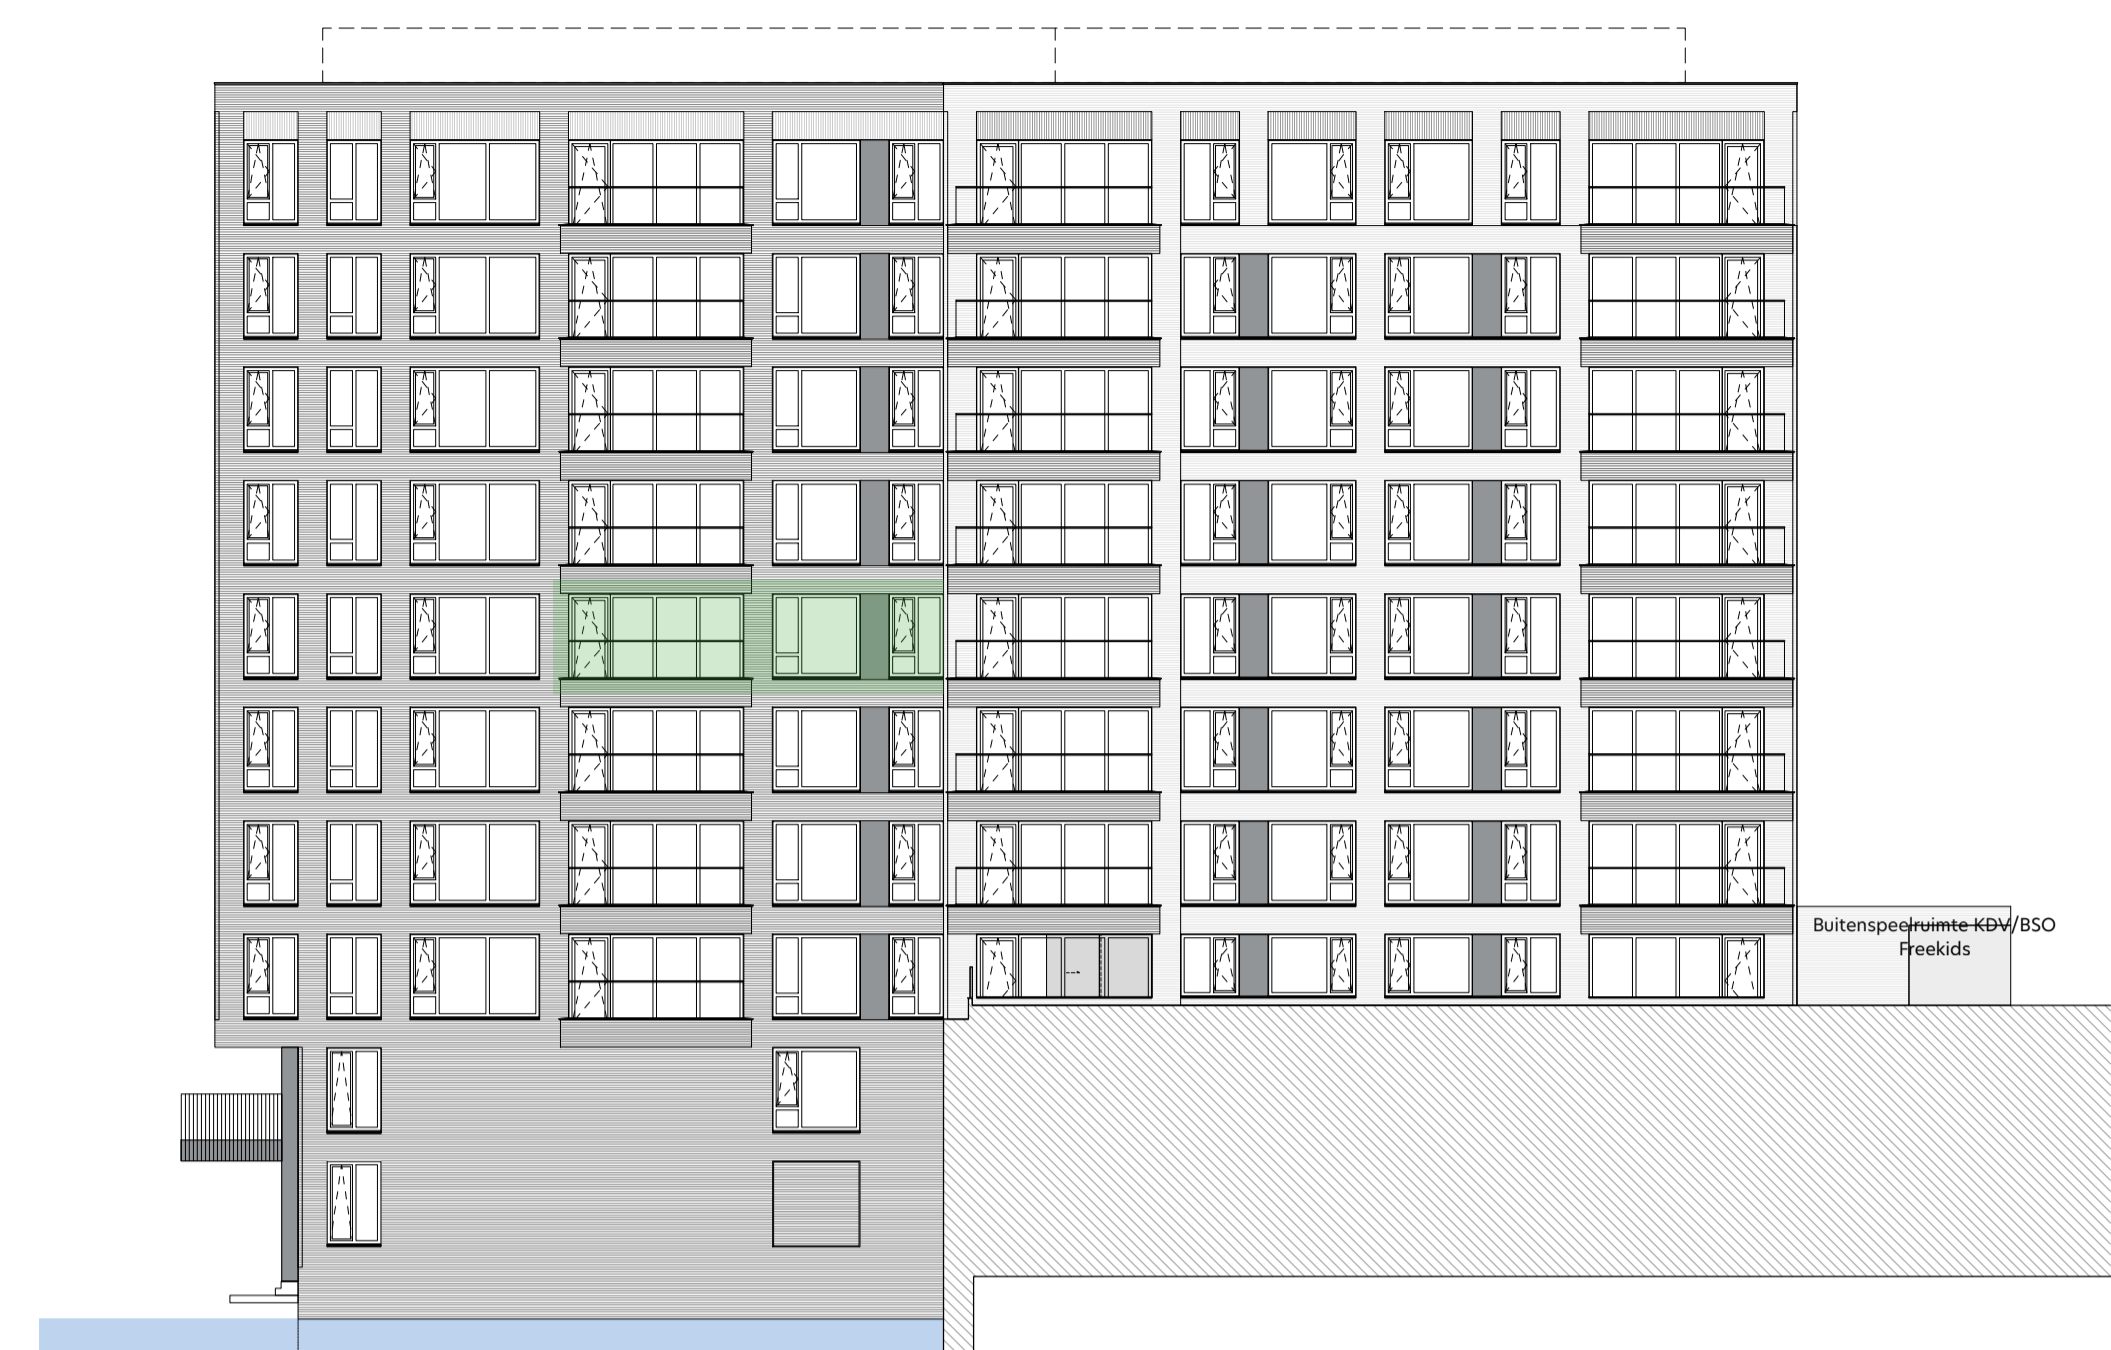

gevelaanzicht Noord-West
1: 200




gevelaanzicht Zuid-West
1: 200

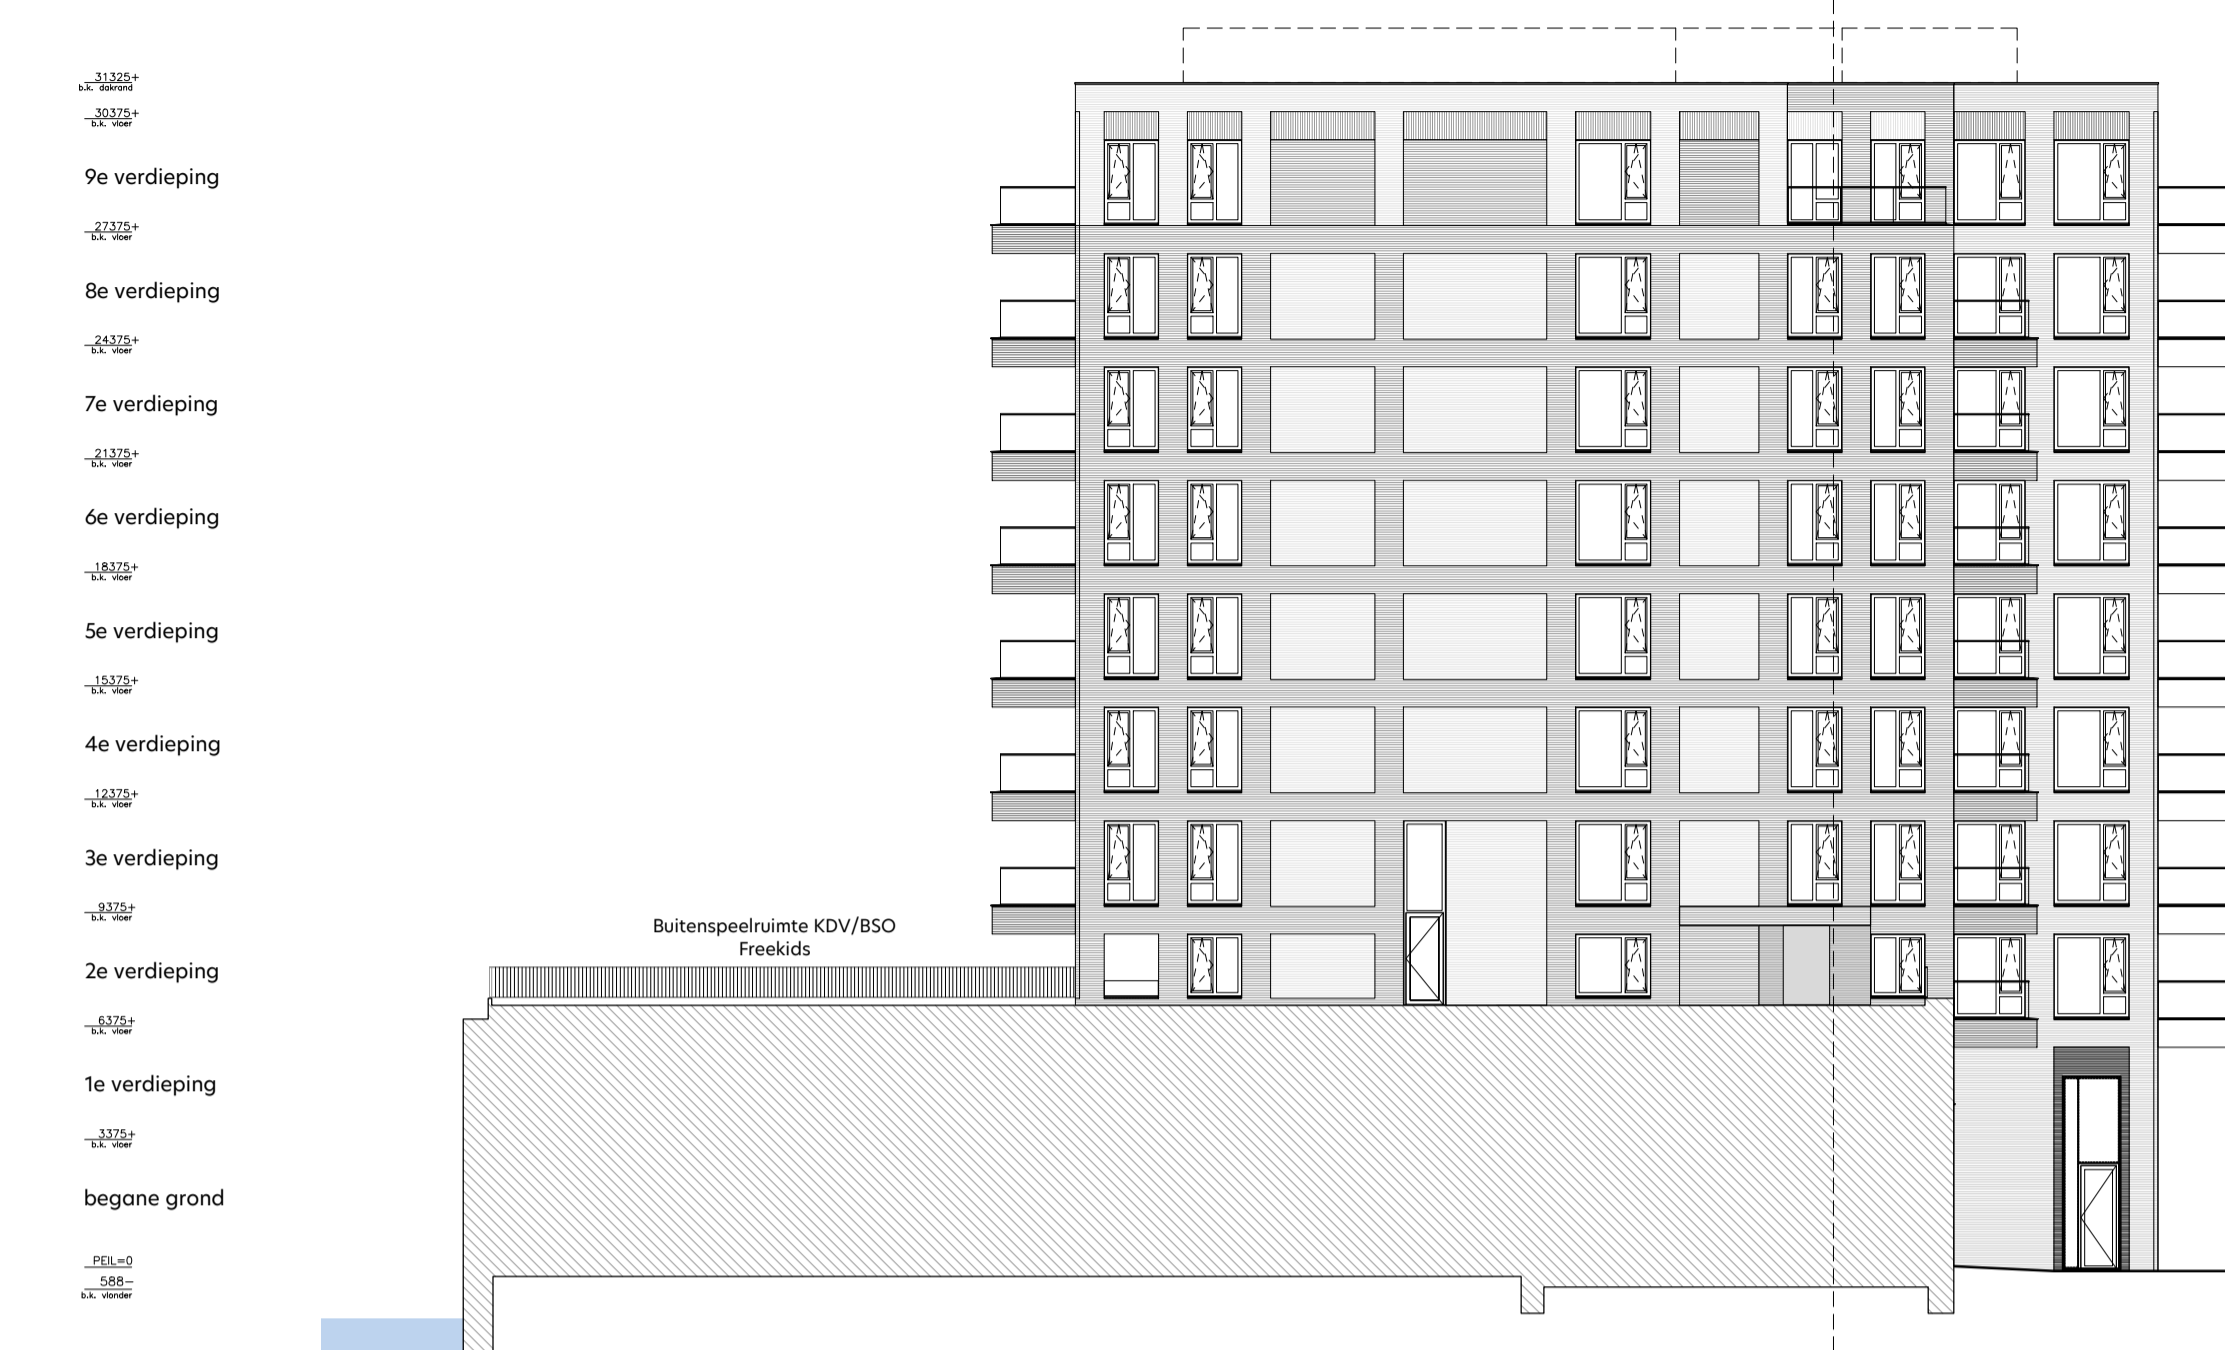


gevelaanzicht Zuid-Oost
1: 200




doorsnede A-A
1: 200

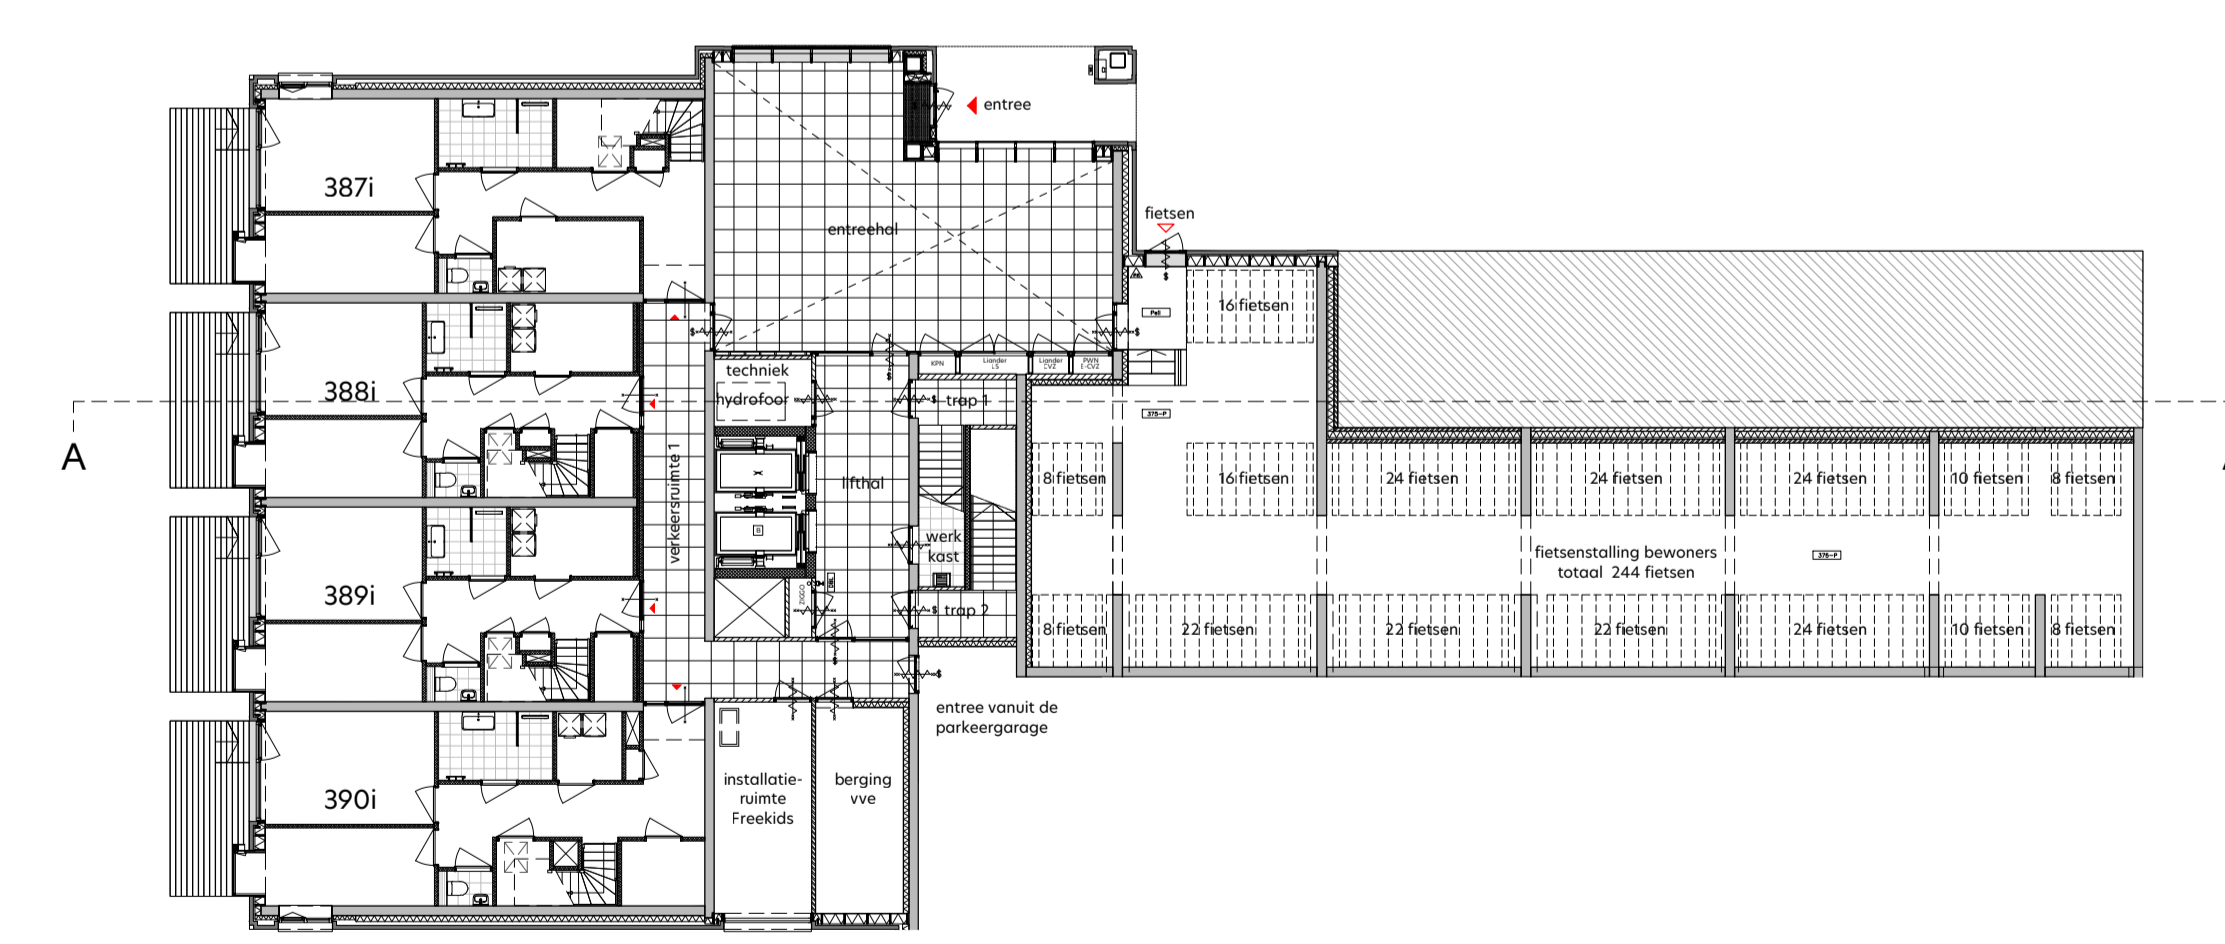

overzicht begane grond
1: 200

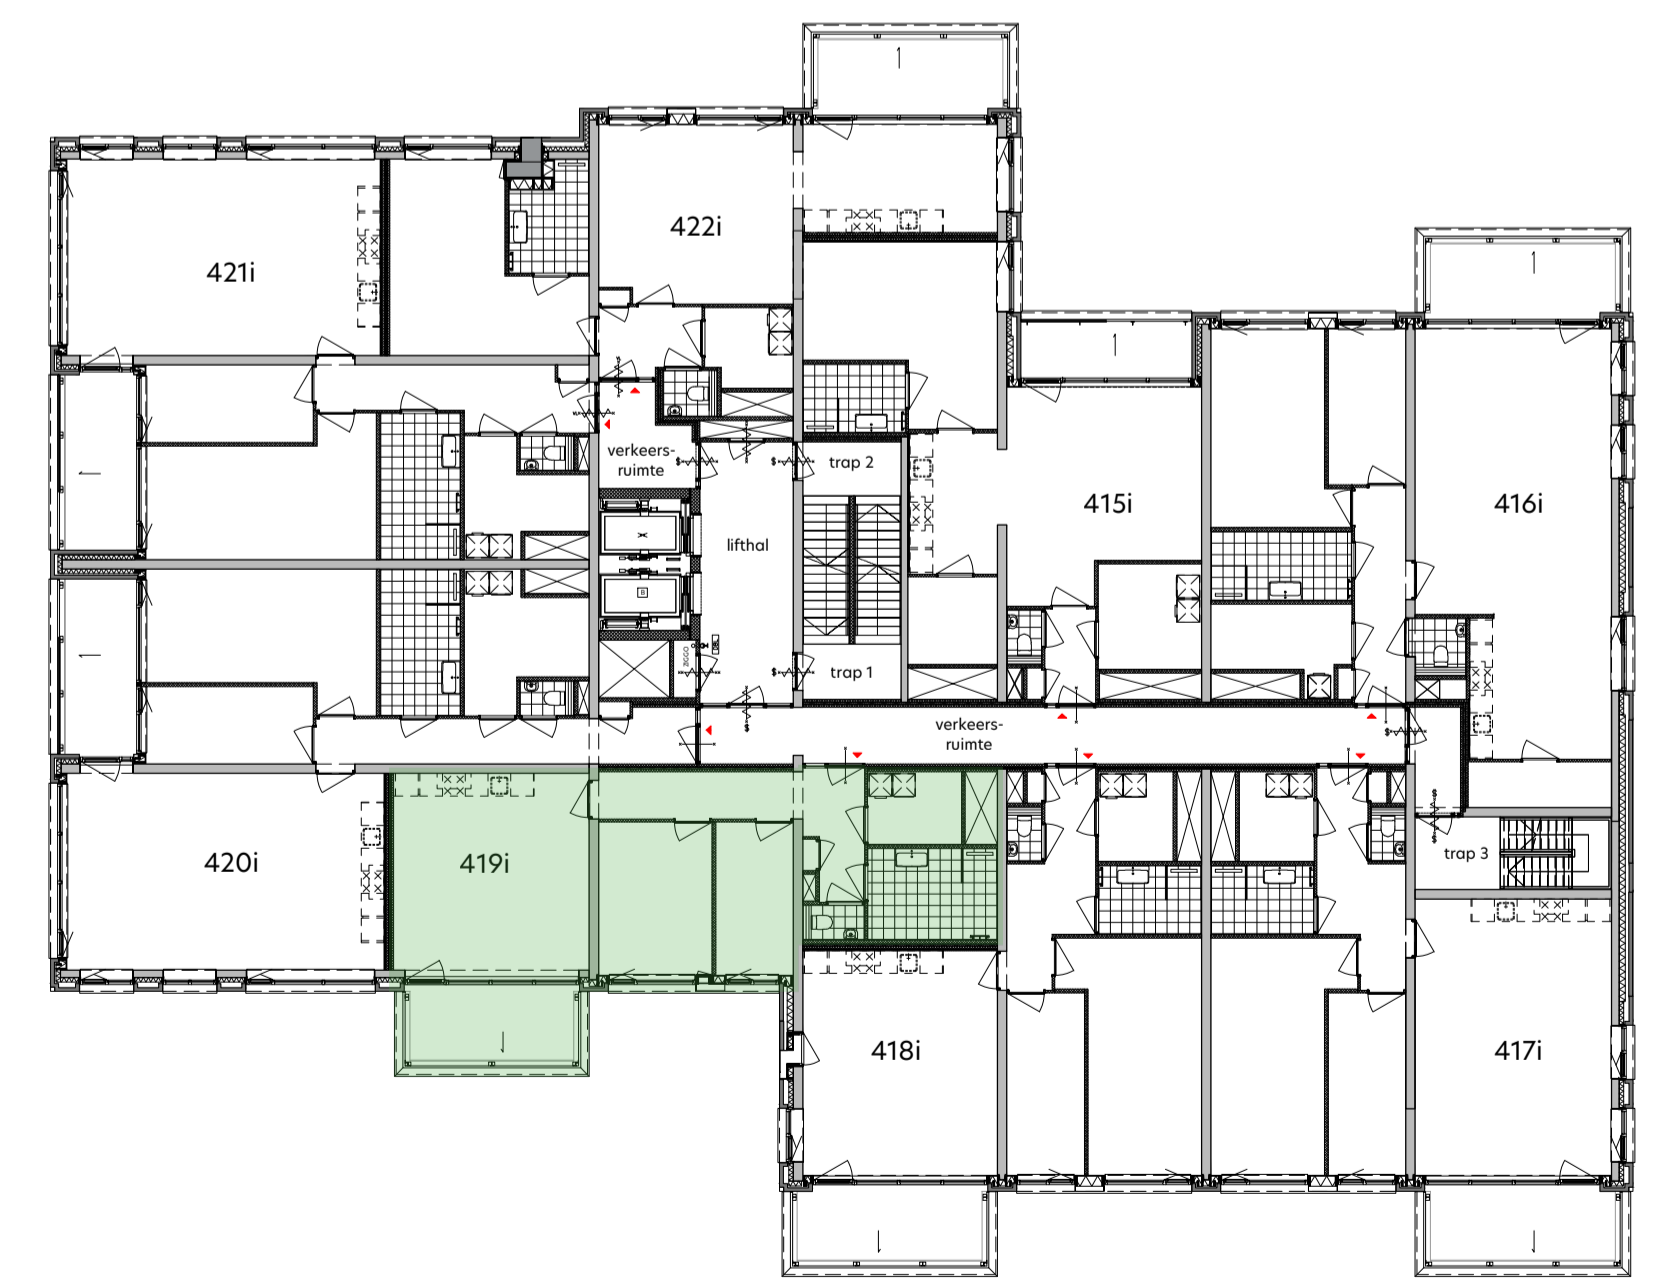

plattegrond vijfde verdieping
1: 200

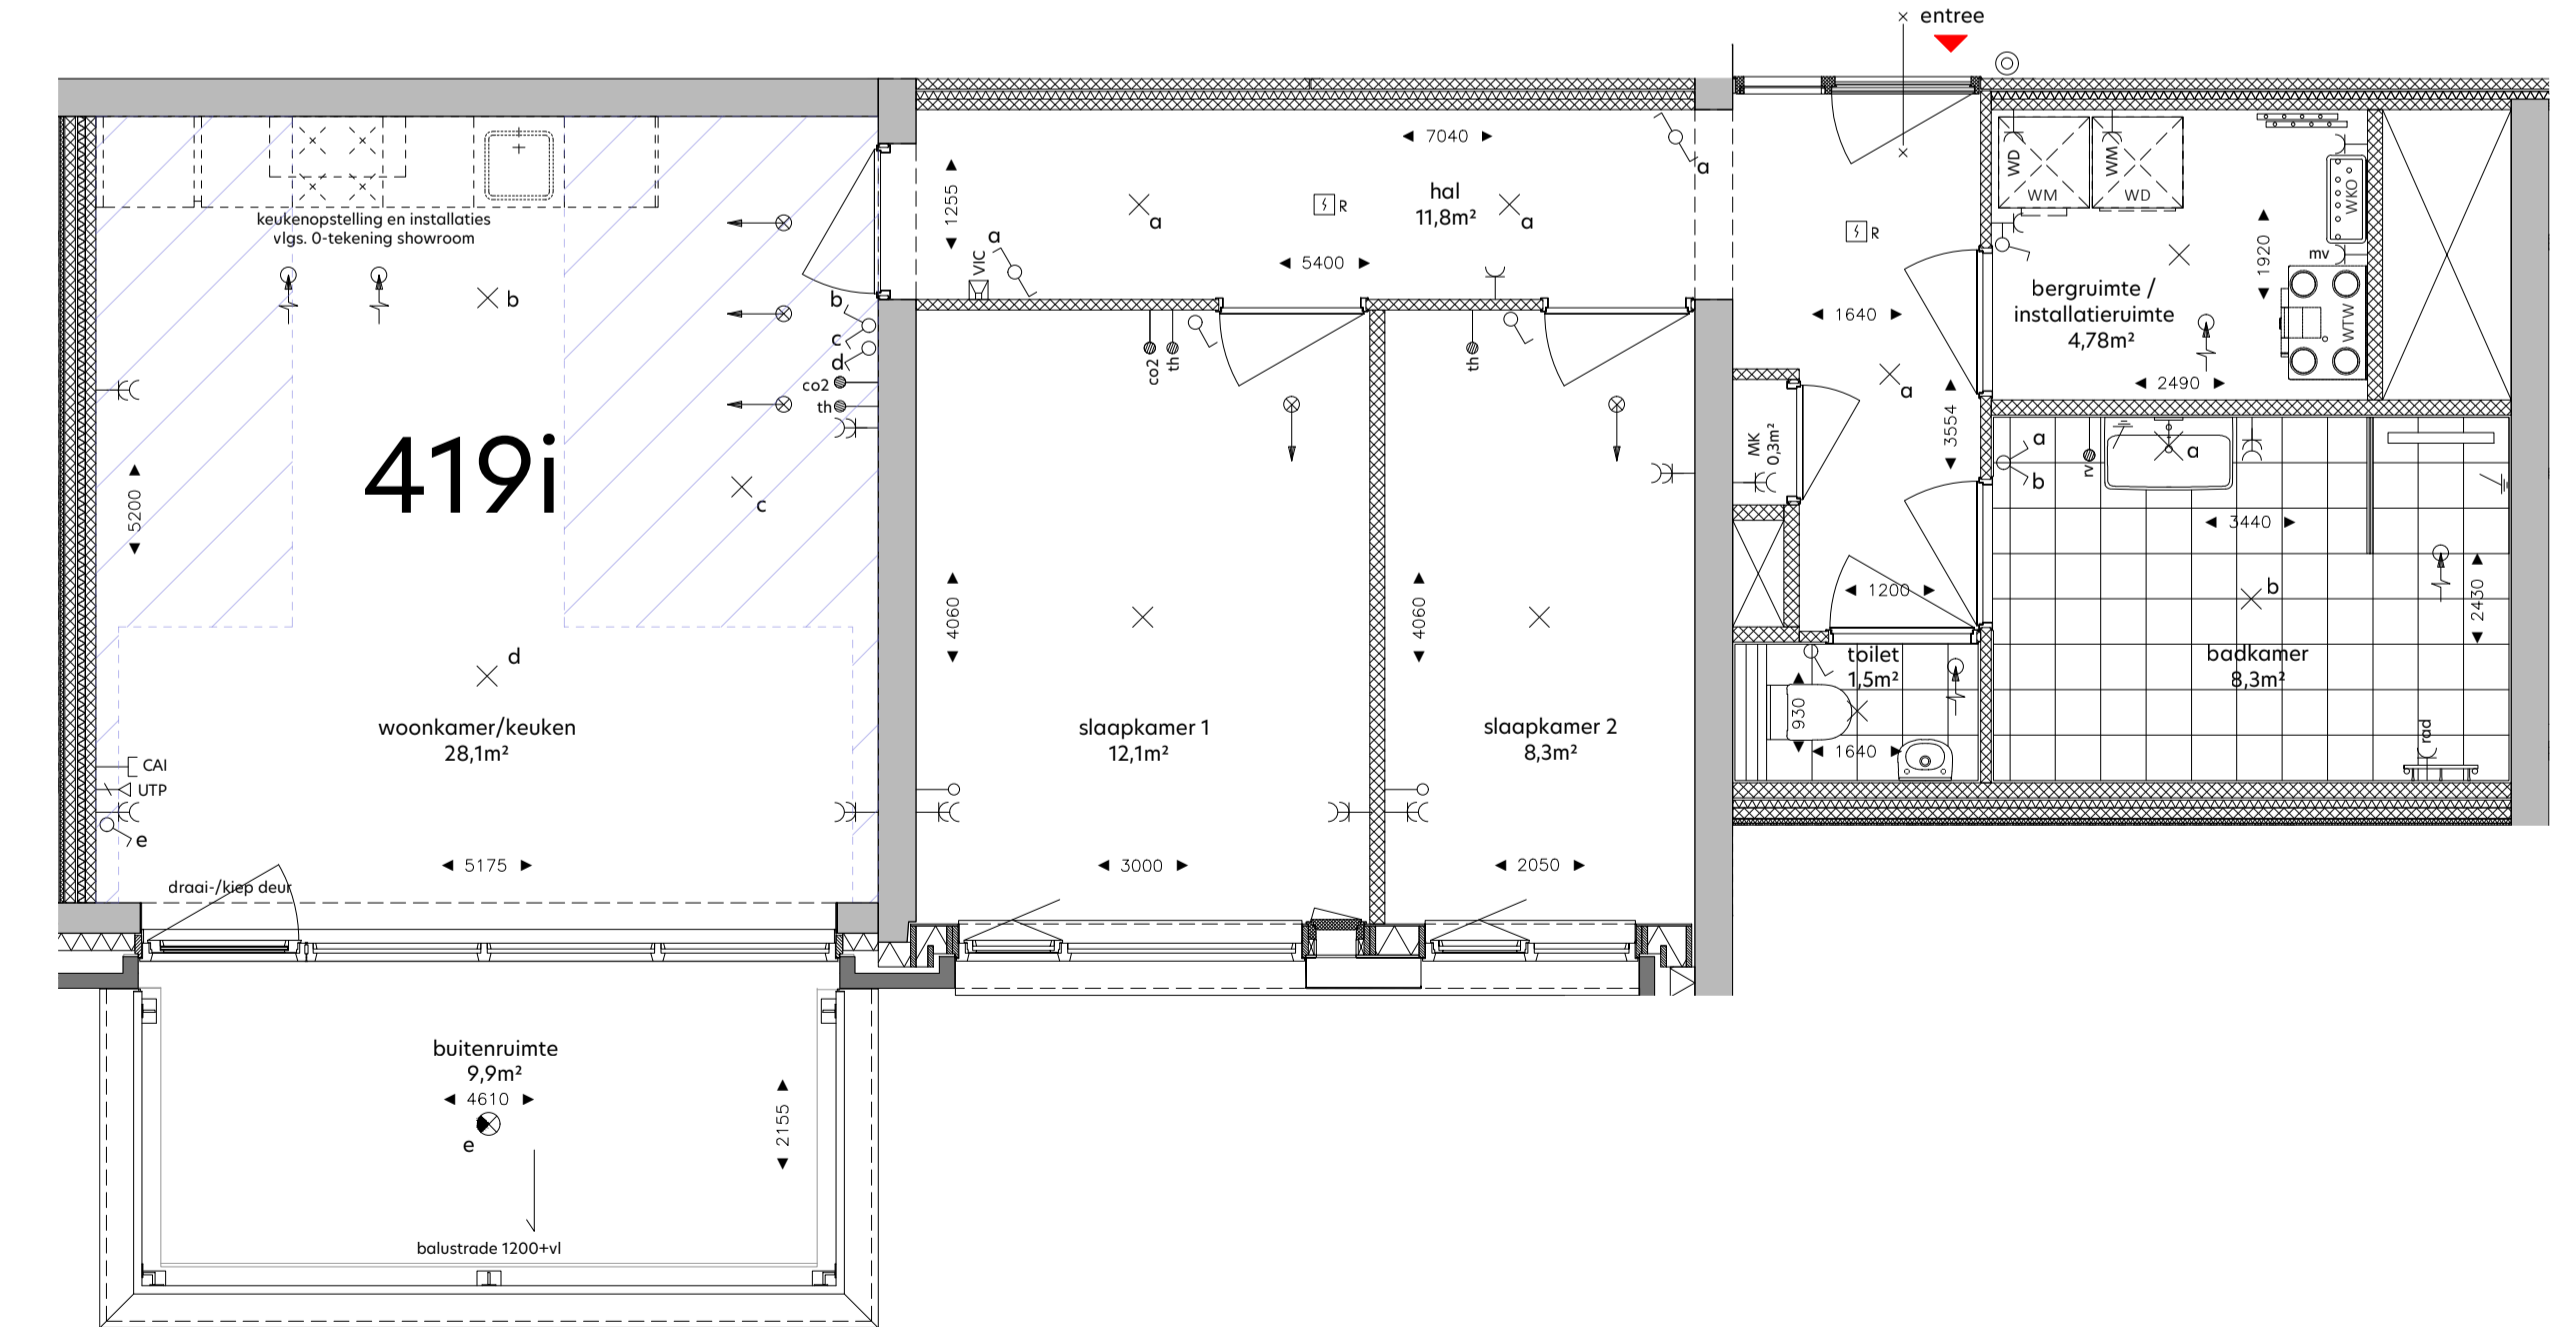

woningplattegrond
1: 50

RENOVOI

de krijtstreepmethode t.b.v. de verblifsruimte conform het bouwbesluit 2012

metaalwerk, balustraden

beton in het-werk-gestort

prefabbeton

gasbeton

kolkaansloten, vellingkantblokken

kolkaandstenen, lijmblokken

voorzetswand, Metal Stud

isolatie

huurtafelbouwlement

entree woning

knippluk

zelfsluitende deur

brandwerende deur 30min.

zelfsluitende brandwerende deur 30min.

brandwerende deur 30min

zelfsluitende brandwerende deur 60min.

zelfsluitende brandwerende deur 20min.

voorzetsinrichting - rookmelder/brandmeld gestuurd deursluiting met vrijloopfunctie - rookmelder gestuurd deur te openen zonder sleutel vanaf de aangegeven zijde

droge bluisleiding

branddrijnghoepel

draagbaar bluisstelsel - 6 liter schuim/kg poeder

vlichtweeggeleiding

slow-whoop

ruimte v.v. noodverlichting

brandwerifit conform NEN-EN 81-72


SYMBOL	VERKLARING	HOOGTE
WV	Werkvoorbereiding	
WV	verdel. vloerverwarming	
WV	opstelploots wasmachine	
WV	opstelploots wasdroger	
WV	afleveret WKD	
WV	WTW afslag	
WV	WTW inblaas	
EM	Elektronische installatie	
EM	enkeelpolige schakelaar	1050
EM	enkeelpolige schakelaar - toilet	1350
EM	serieschakelaar	1050
EM	wandschakelaar	1050
EM	combi schakelaar/wandcontactdoos 1v+ra	1050
EM	wandcontactdoos 1v+ra	300
EM	wandcontactdoos 2v+ra	1050
EM	wandlichtpunt badkamer	1850
EM	wandcontactdoos 1v+ra tlv wasmachine	1050
EM	wandcontactdoos 1v+ra tlv wasdroger	1050
EM	plafondlichtpunt	in plafond
EM	central aansluit	700
EM	wandlichtpunt buitenverlichting	1800
EM	wandlichtpunt buitenverlichting - incl. armatuur	1800
EM	plafondlichtpunt buitenverlichting - incl. armatuur	
EM	Zwakstroom & beveiligings installatie	
EM	aansluitpunt bedraad tlv CAI	300
EM	aansluitpunt bedraad LPT CA16 tlv data RJ45 wcd	300
EM	aansluitpunt loos voorzien van ofdeklap	300
EM	bedrukker	1050
EM	rookmelder (gekoppeld)	in plafond
EM	video-intercom toestel	1500
EM	Elektra voorzieningen t.b.v. van W-installatie	
EM	col. detector tlv sturing WTW	1275
EM	aansluitpunt tlv thermostaat	1500
EM	aansluitpunt tlv vocht sensor (badkamer)	1500
EM	wandcontactdoos 1v+ra tlv mechanische ventilatie	n.b.
EM	wandcontactdoos 1v+ra tlv badkamer radiator	600

DISCLAIMER:

Deze tekening is nauwkeurig en met zorg samengesteld, maar blijft een momentopname tijdens het dynamische proces van ontwikkelen en bouwen. Hierdoor zijn wijzigingen voorbehouden. Voorbehouden hebben onder meer betrekking op:

- wijzigingen voortvloeiend uit de eisen van de overheid en/of nutsbedrijven;
- wijzigingen van constructies;
- het verloop van kanalen, leidingen en posities van schachten;
- de plaats van en het aantal lichtpunten, schakelaars, wandcontactdozen, ventilatievoorzieningen en overige installatieonderdelen;
- het kleur- en materiaalgebruik;
- de definitieve invulling van de woonomgeving.

De maten in de tekening zijn 'circa' maten. Hieraan kunnen geen rechten worden ontleend.

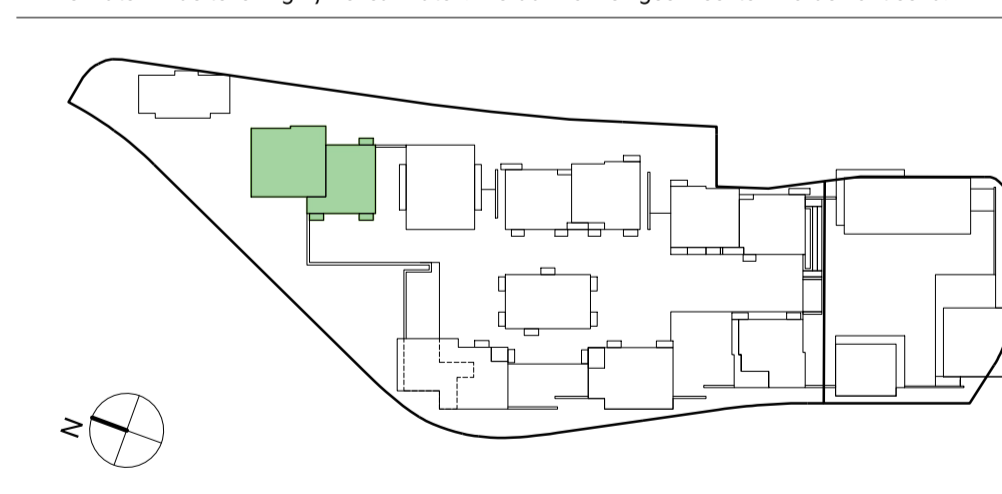

onderwerp: **De Ruyter**

formaat: **A1 +**

datum: **12.05.2022**

tekeningsnummer: **I-5-419**

bovennummer: **419i**

formaat: **1:50 / 1:200**

datum: **gewijzigd:**

fase: **Verkoop**

status: **DEFINITIEF**

