


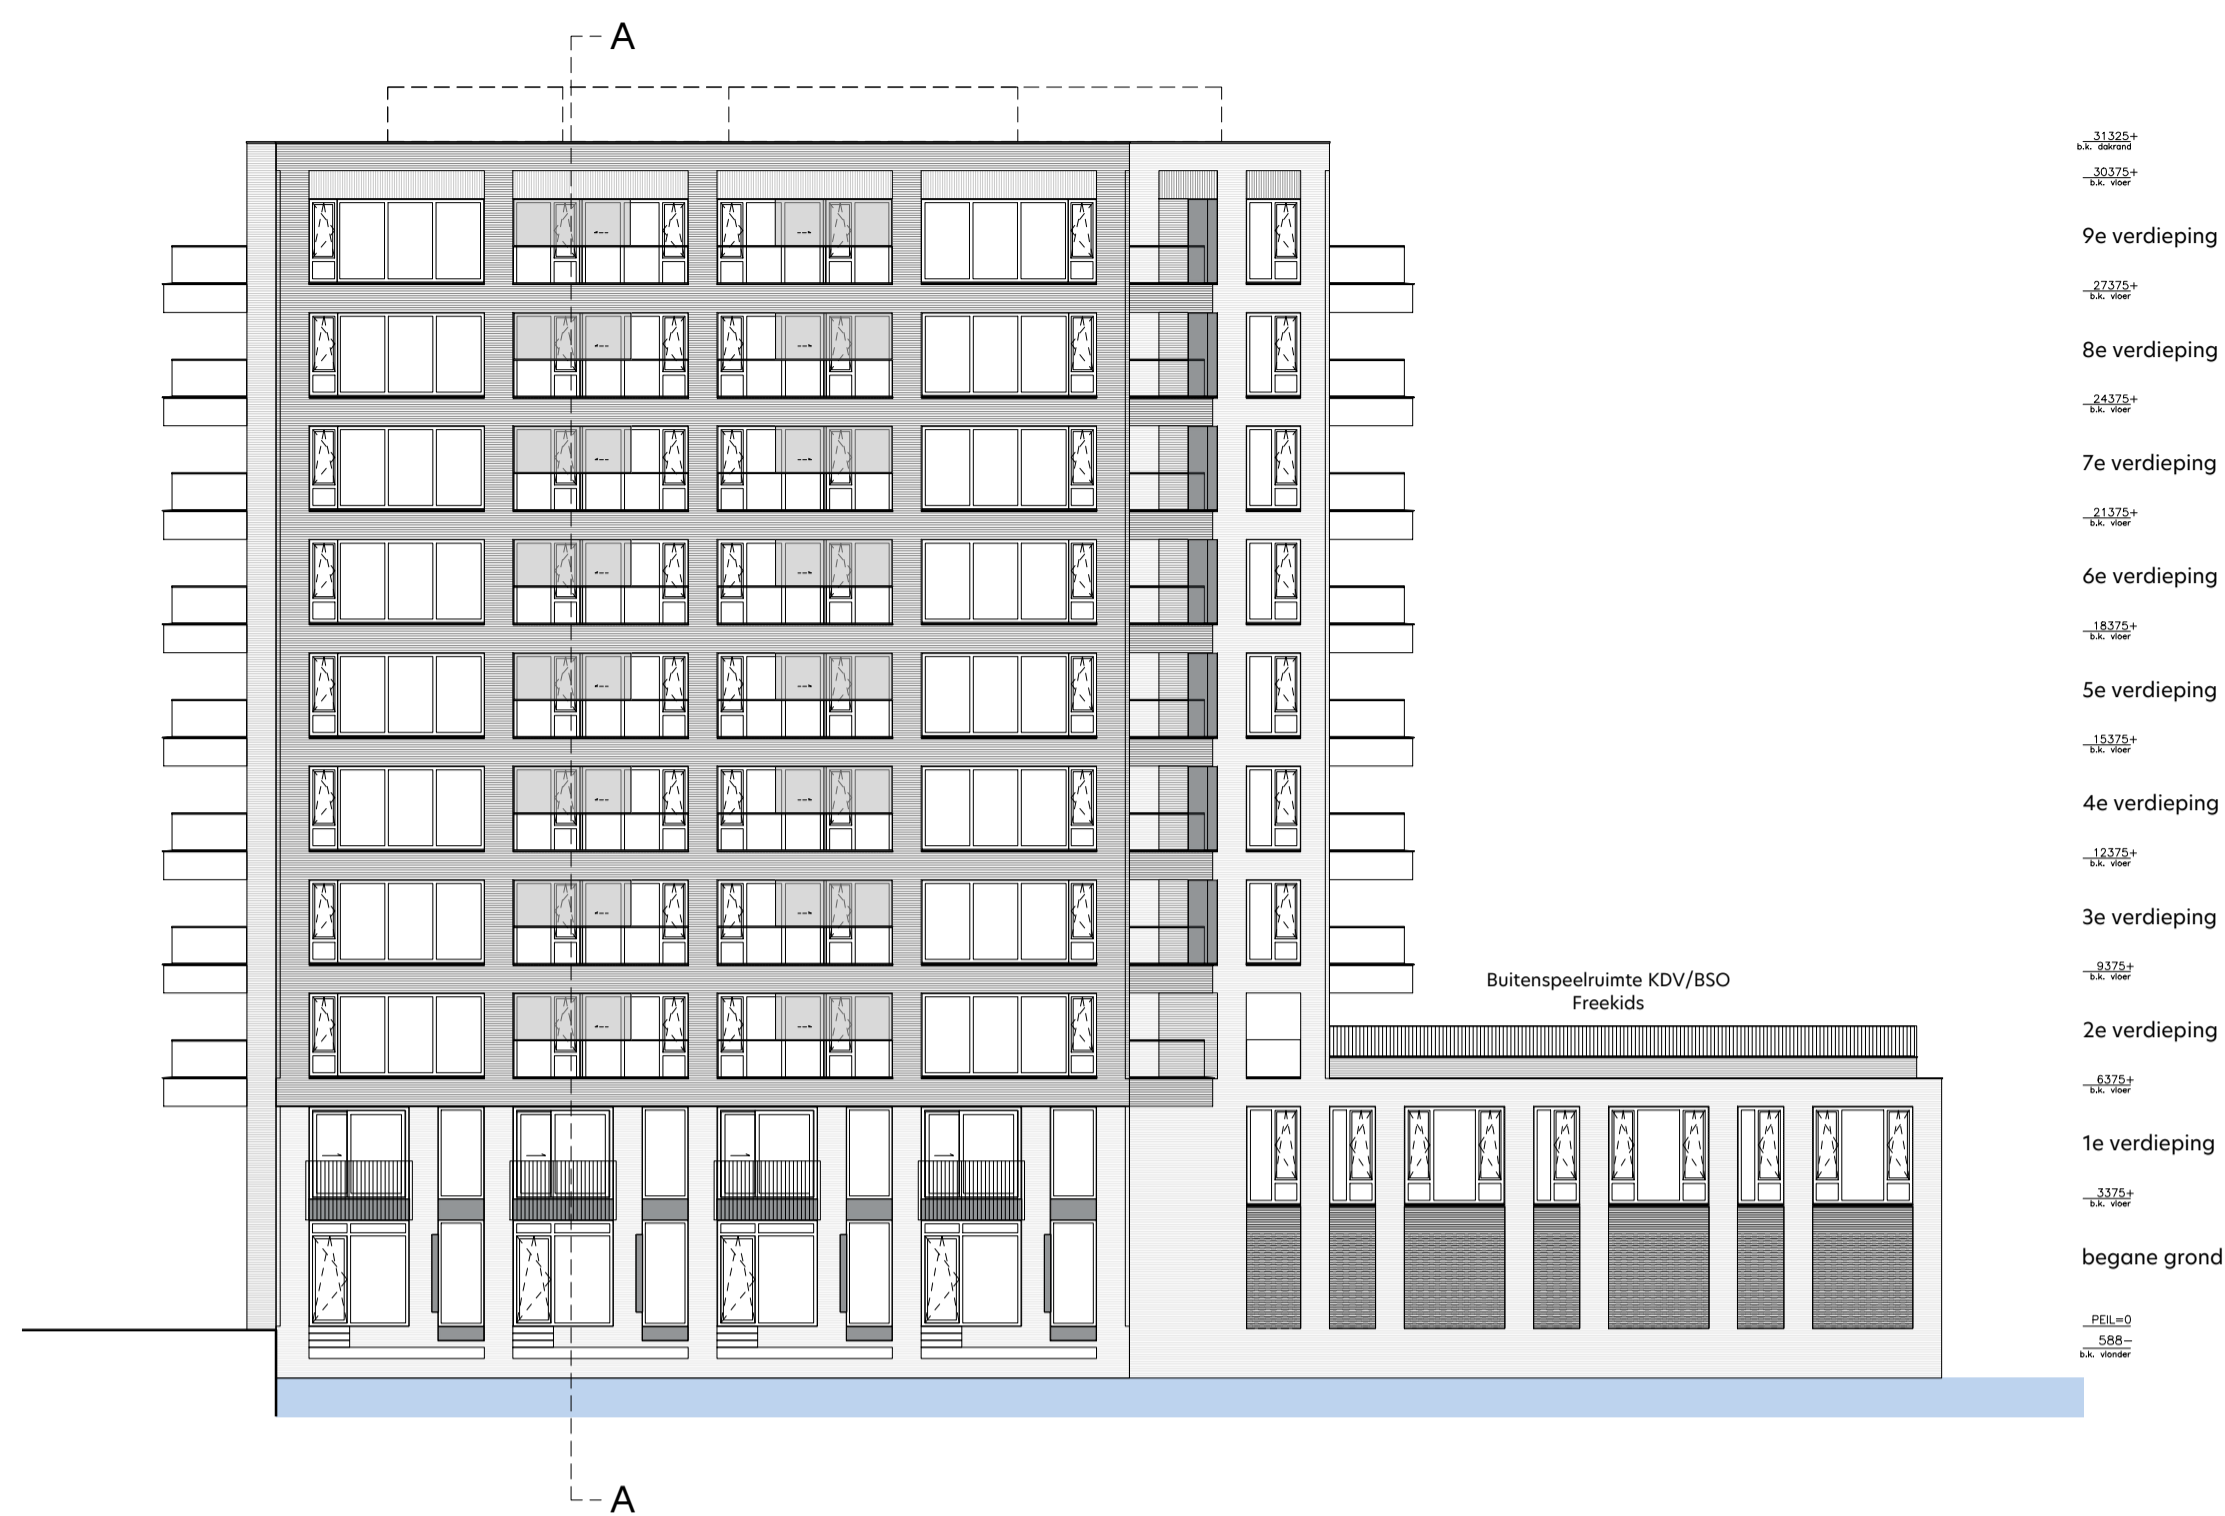

gevelaanzicht Noord-Oost  
1: 200



gevelaanzicht Noord-West  
1: 200




gevelaanzicht Zuid-West  
1: 200




gevelaanzicht Zuid-Oost  
1: 200




doorsnede A-A  
1: 200

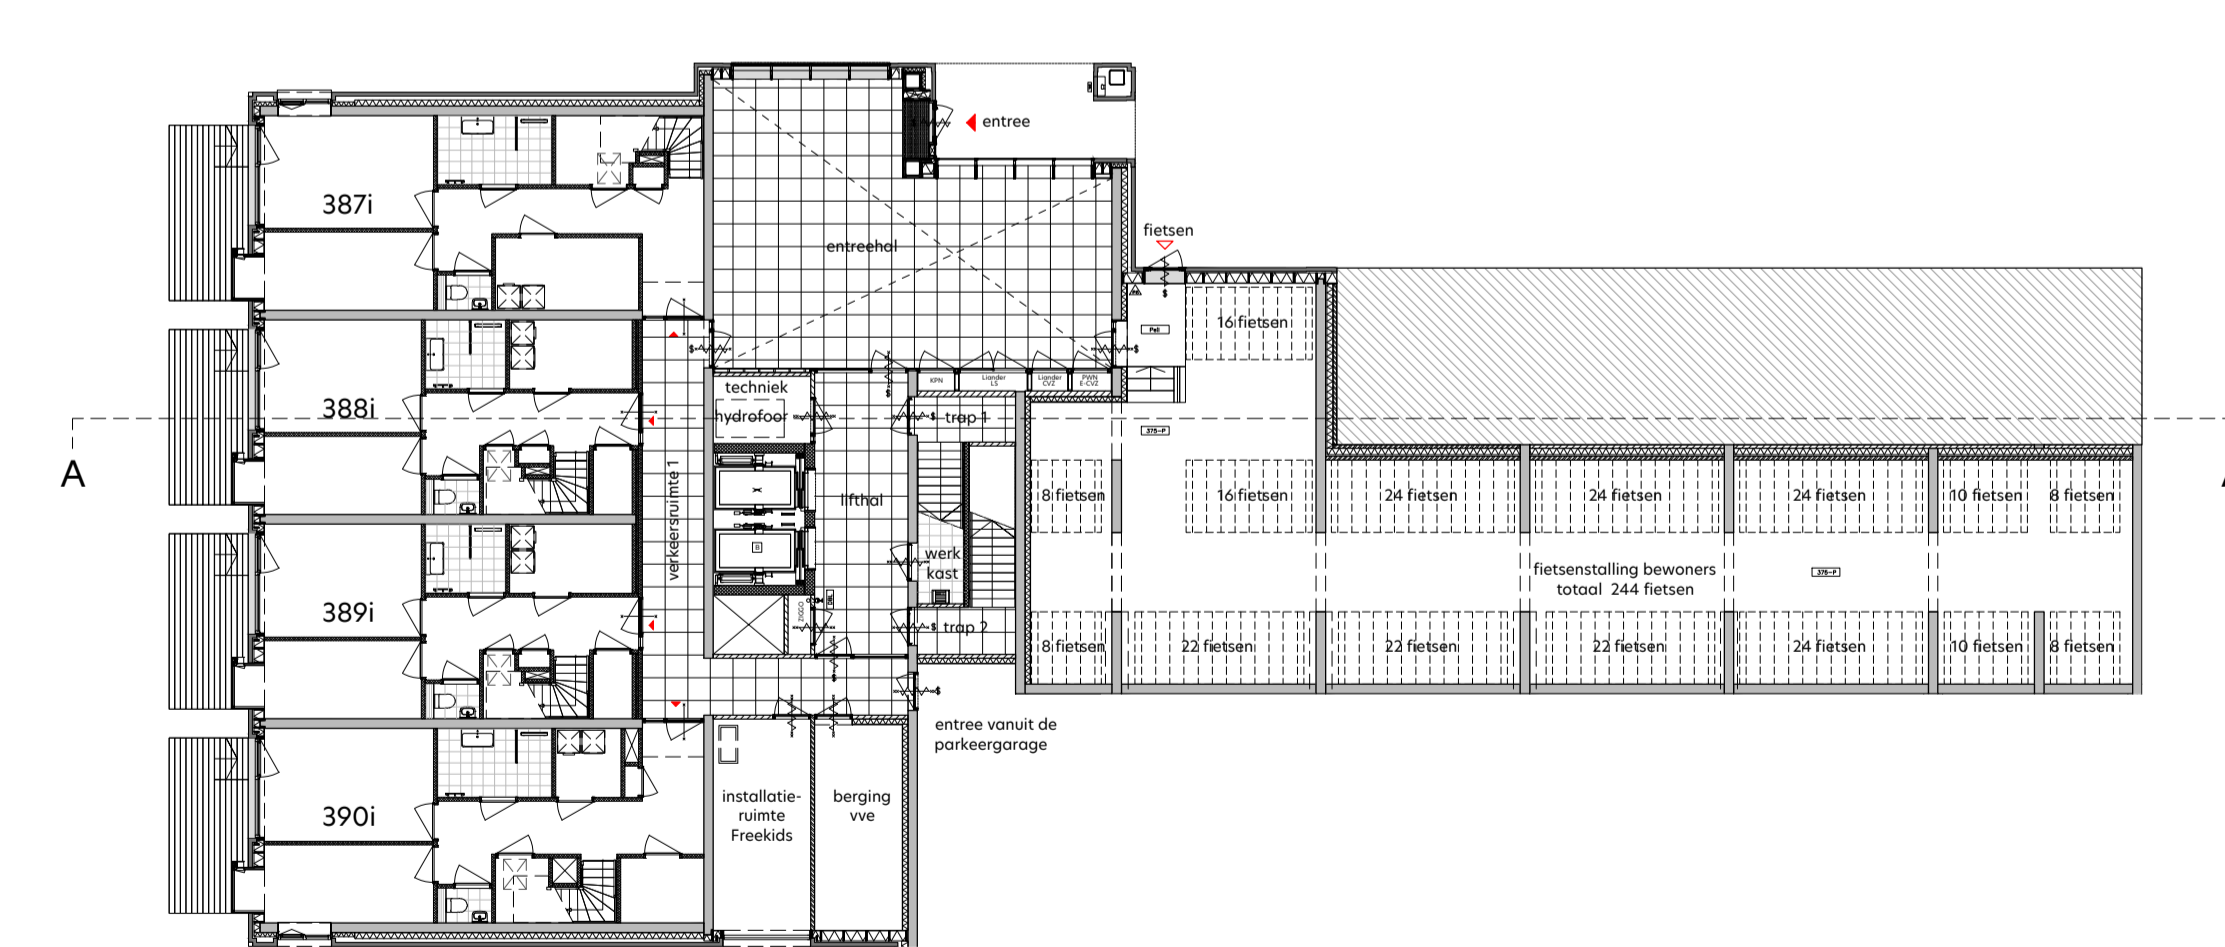

overzicht begane grond  
1: 200

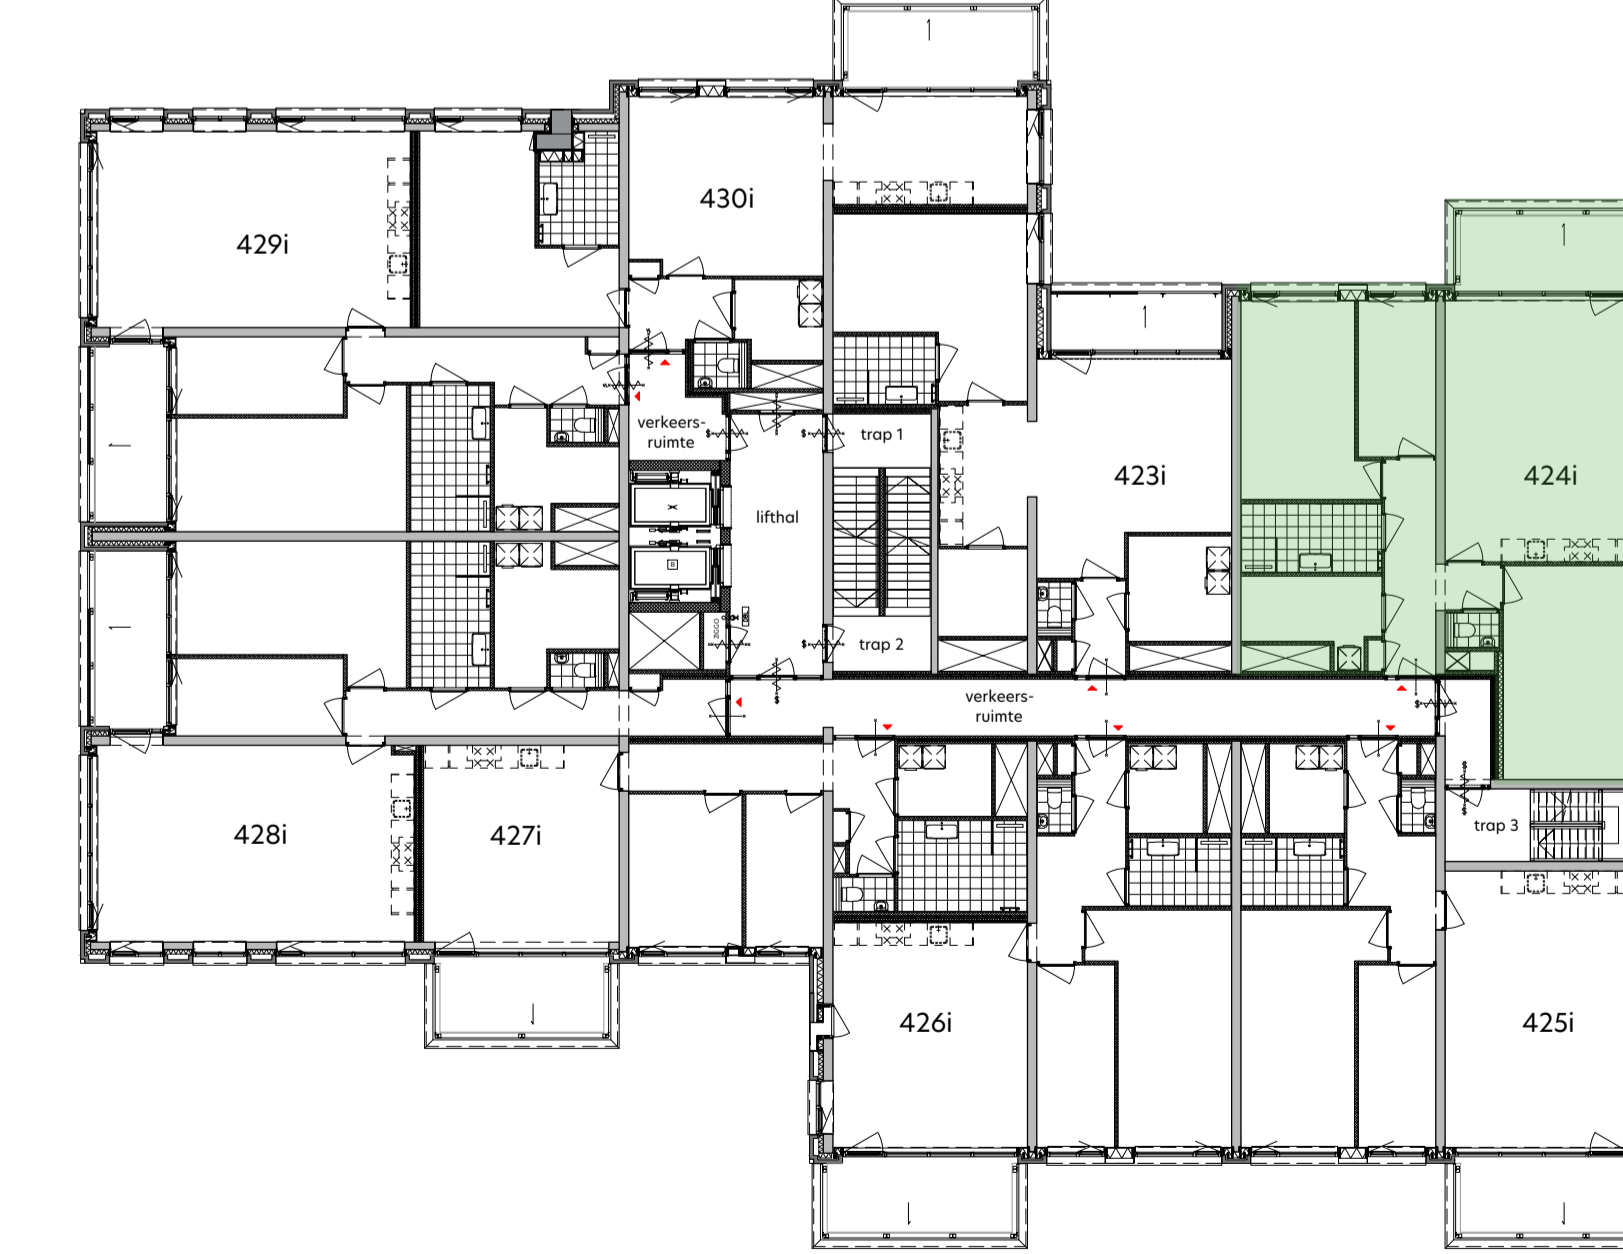

plattegrond zesde verdieping  
1: 200

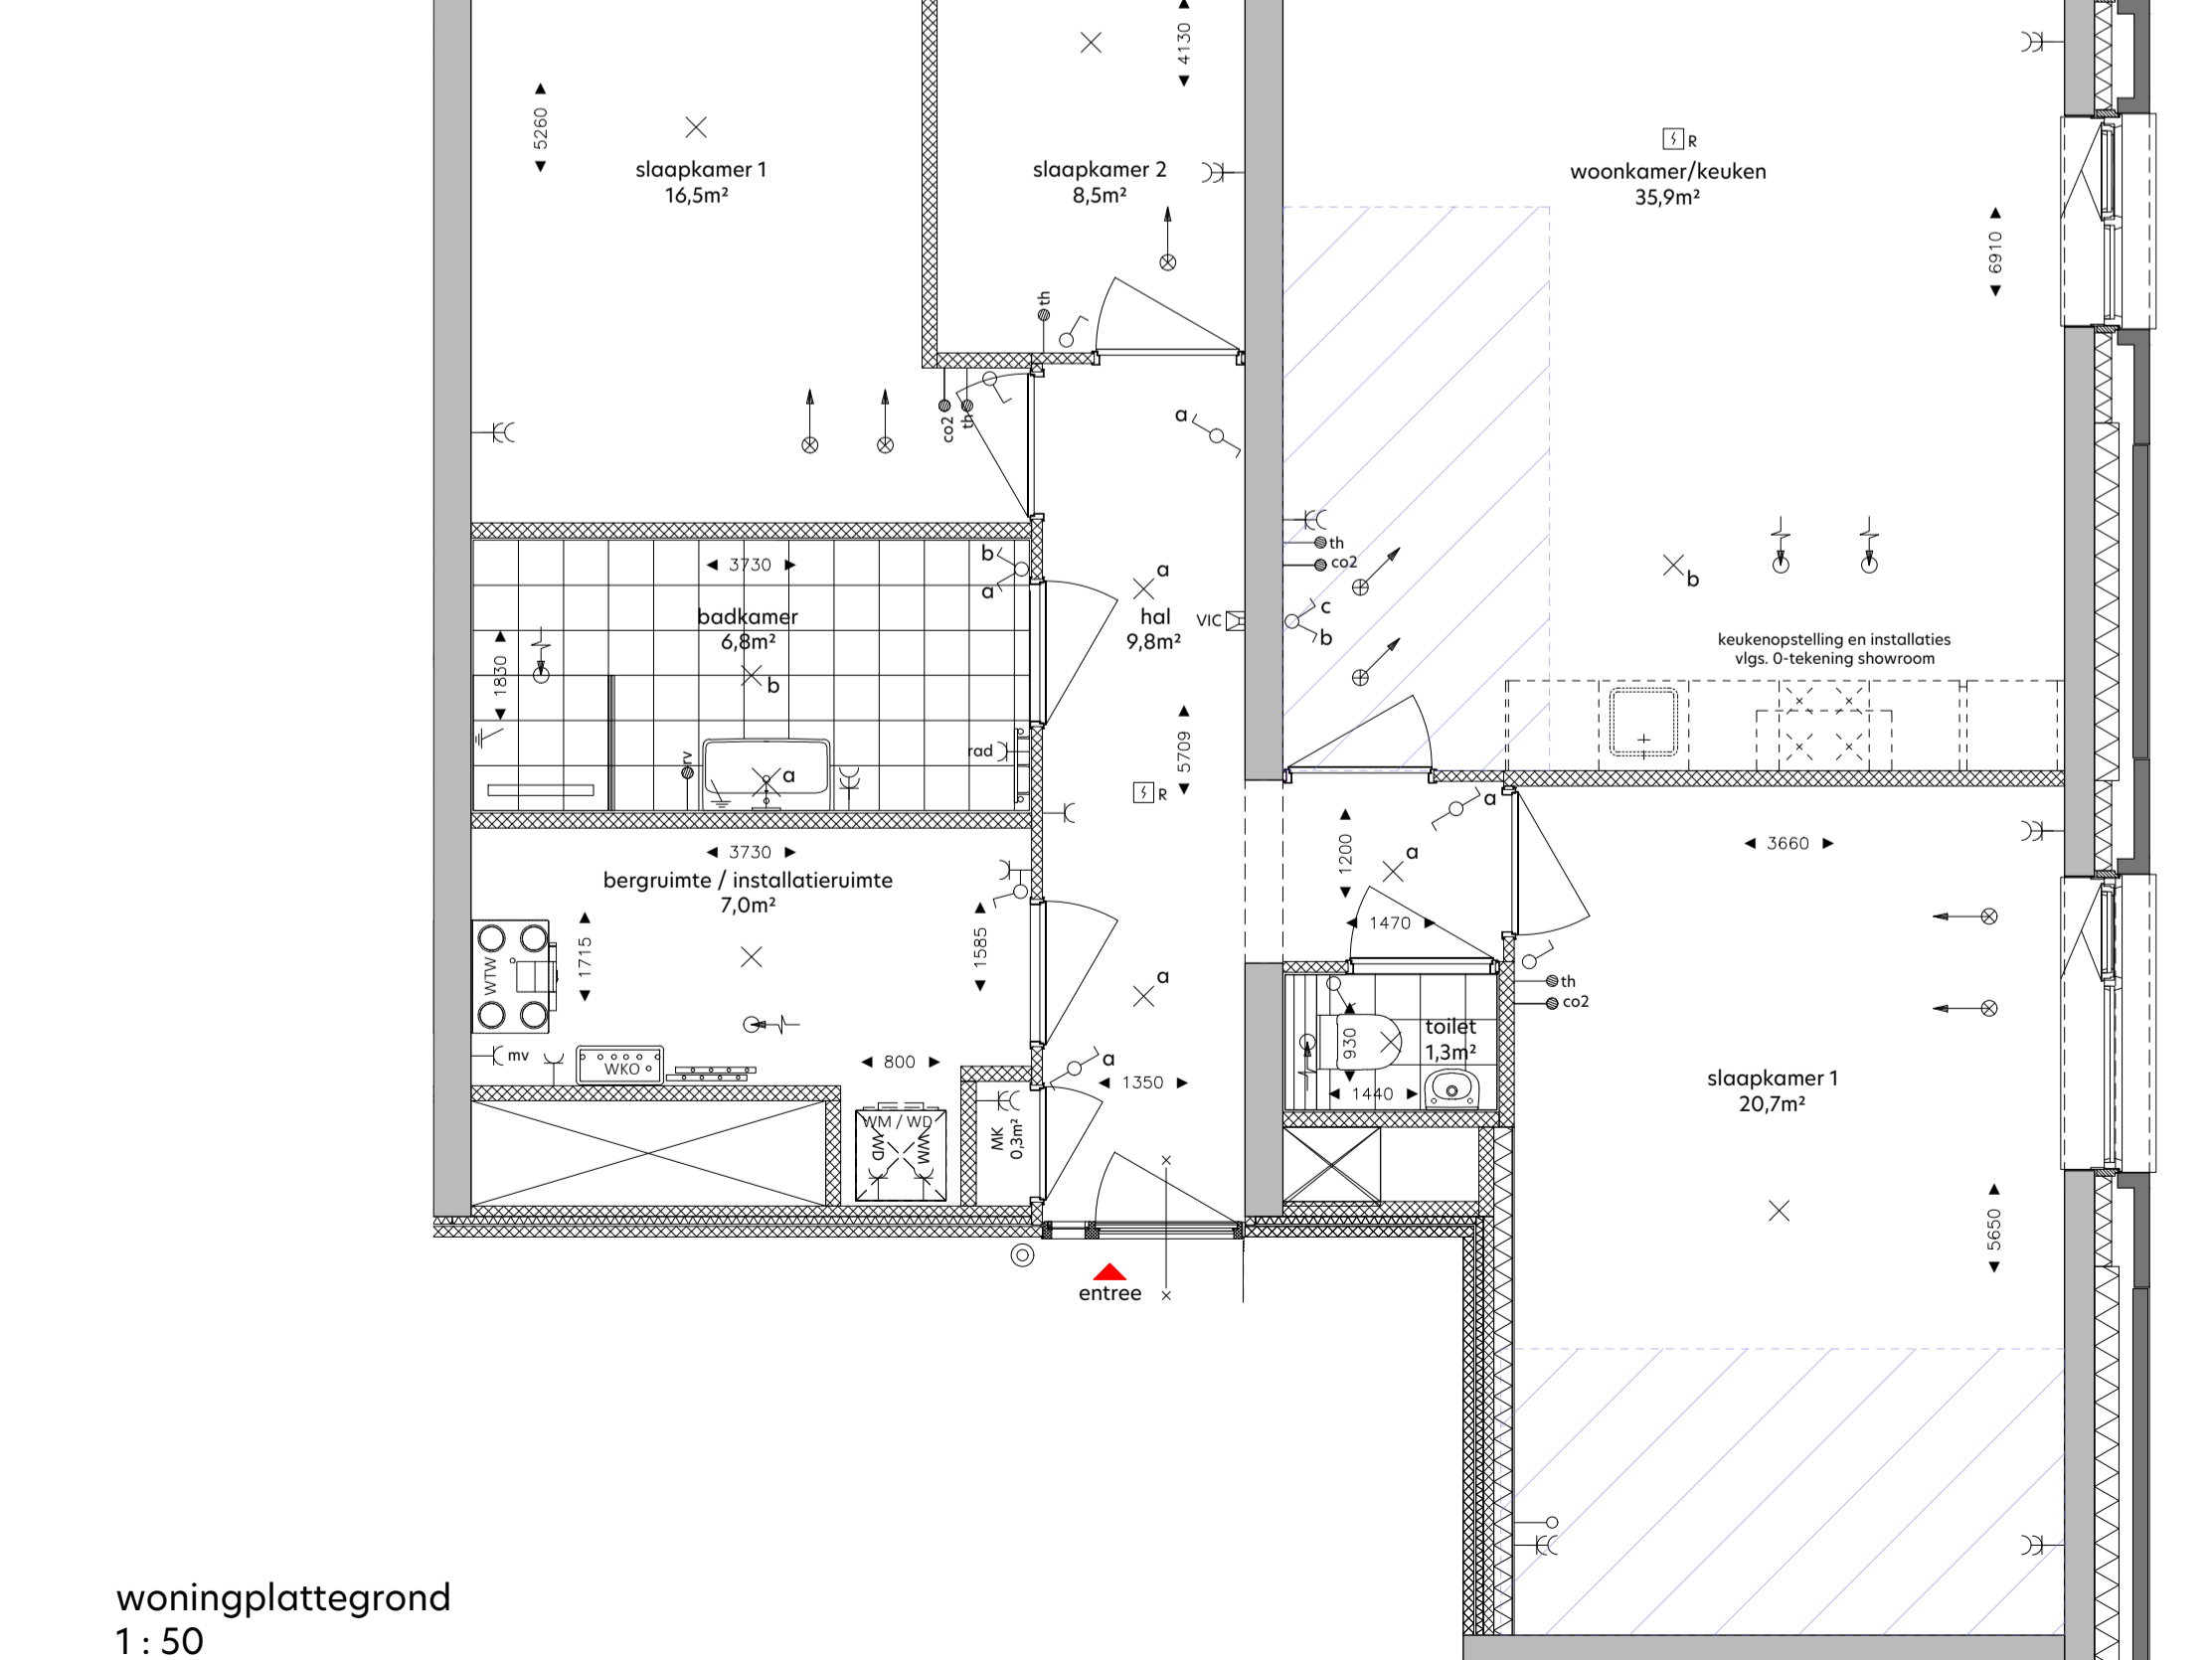

woningplattegrond  
1: 50

**RENVOOI**

	de krijtstapmethode t.b.v. de verblifruimte conform het bouwbesluit 2012	
	metaalwerk, baksteen	
	beton in het-werk-gestort	
	prefabbeton	
	gasbeton	
	kalkelementen, vellingkantblokken	
	kalkelementen, lijmblokken	
	voorzetswand, Metal Stud	
	isolatie	
	hoofdelembouwelement	
	entree woning	
	knippluk	
	zelfsluikende deur	
	brandwerende deur 30min.	
	brandwerende deur 30min.	
	brandwerende deur 30min.	
	zelfsluikende brandwerende deur 40min.	
	zelfsluikende brandwerende deur 20min.	
	voorzetsinrichting - rookmelder/brandmeld gestuurd daartoe met vrijloopfunctie - rookmelder gestuurd deur te openen zonder sleutel vanaf de aangrenzende zijde	
	droge blusleiding	
	brandingshoopsl	
	brandingshoopsl - rookmelder - 6 liter schuim/glg poeder	
	vluchweggeleiding	
	slow-whoop	
	ruimte v.v. noodverlichting	
	brandwerend conform NEN-EN 81-72	


SYMBOL	VERKLARING	HOOGTE
	Elektronische installatie	
	enkeelpolige schakelaar	1050
	enkeelpolige schakelaar - toilet	1350
	serieschakelaar	1050
	wandchakelaar	1050
	combi schakelaar/wandcontactdoos 1v+ra	1050
	wandcontactdoos 1v+ra	300
	wandcontactdoos 2v+ra	300
	wandcontactdoos 1v+ra tlv wasmachine	1850
	wandcontactdoos 1v+ra tlv wasmachine	1850
	wandcontactdoos 1v+ra tlv wasdroger	1050
	plafondlichtpunt	in plafond
	central aarpunt	700
	wandlichtpunt buitenverlichting	1800
	wandlichtpunt buitenverlichting - incl. armatuur	1800
	plafondlichtpunt buitenverlichting	
	plafondlichtpunt buitenverlichting - incl. armatuur	
	Zwaakstroom & beveiligings installatie	
	aansluitpunt bedraad tlv CAI	300
	aansluitpunt bedraad LTP CAI tlv data RJ45 wcd	300
	aansluitpunt loos voorzien van ofdeksplaat	300
	bedrukker	1050
	rookmelder (gekoppeld)	in plafond
	video-intercom toetsel	1500
	Electra voorzieningen t.b.v. van W-installatie	
	cool detector tlv sturing WTW	1275
	aansluitpunt tlv thermostaat	1500
	aansluitpunt tlv vocht sensor (badkamer)	1500
	wandcontactdoos 1v+ra tlv mechanische ventilatie	n.l.b.
	wandcontactdoos 1v+ra tlv badkamer radiator	600

**DISCLAIMER:**

Deze tekening is nauwkeurig en met zorg samengesteld, maar blijft een momentopname tijdens het dynamische proces van ontwikkelen en bouwen. Hierdoor zijn wijzigingen voorbehouden. Voorbehouden hebben onder meer betrekking op:

- wijzigingen voortvloeiend uit de toestand van de overheid en/of marktbedrijven;
- wijzigingen van constructies;
- het wijzigen van kamers, livings en posities van schachten;
- de plaats van en het aantal lichtpunten, schakelaars, wandcontactdozen; ventilatievoorzieningen;
- en overige installatieonderdelen;
- het kleur- en materiaalgebruik;
- de definitieve meting van de woonomgeving;
- de definitieve posities d.v. het krijtstrepen t.g.v. de daglichtberekening.

De maten in de tekening zijn 'circa' maten. Hieraan kunnen geen rechten worden ontleend.

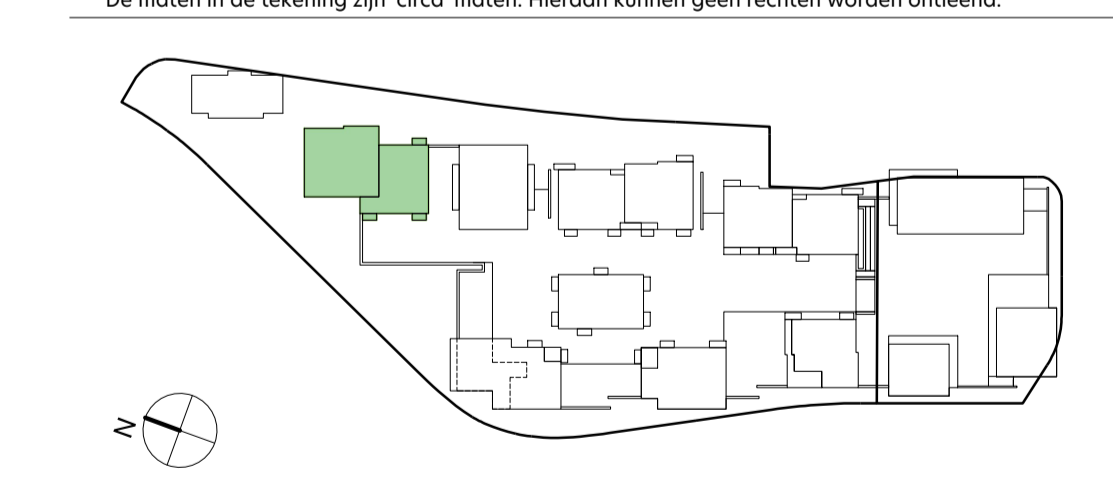

onderwerp:	De Ruyter	bouwnummer:	424i	fase:	Verkoop
formaat:	A1 +	school:	1:50 / 1:200	status:	DEFINITIEF
datum:	12.05.2022	gewijzigd:	25.01.2023		

tekeningsnummer:  
**I-6-424**

