


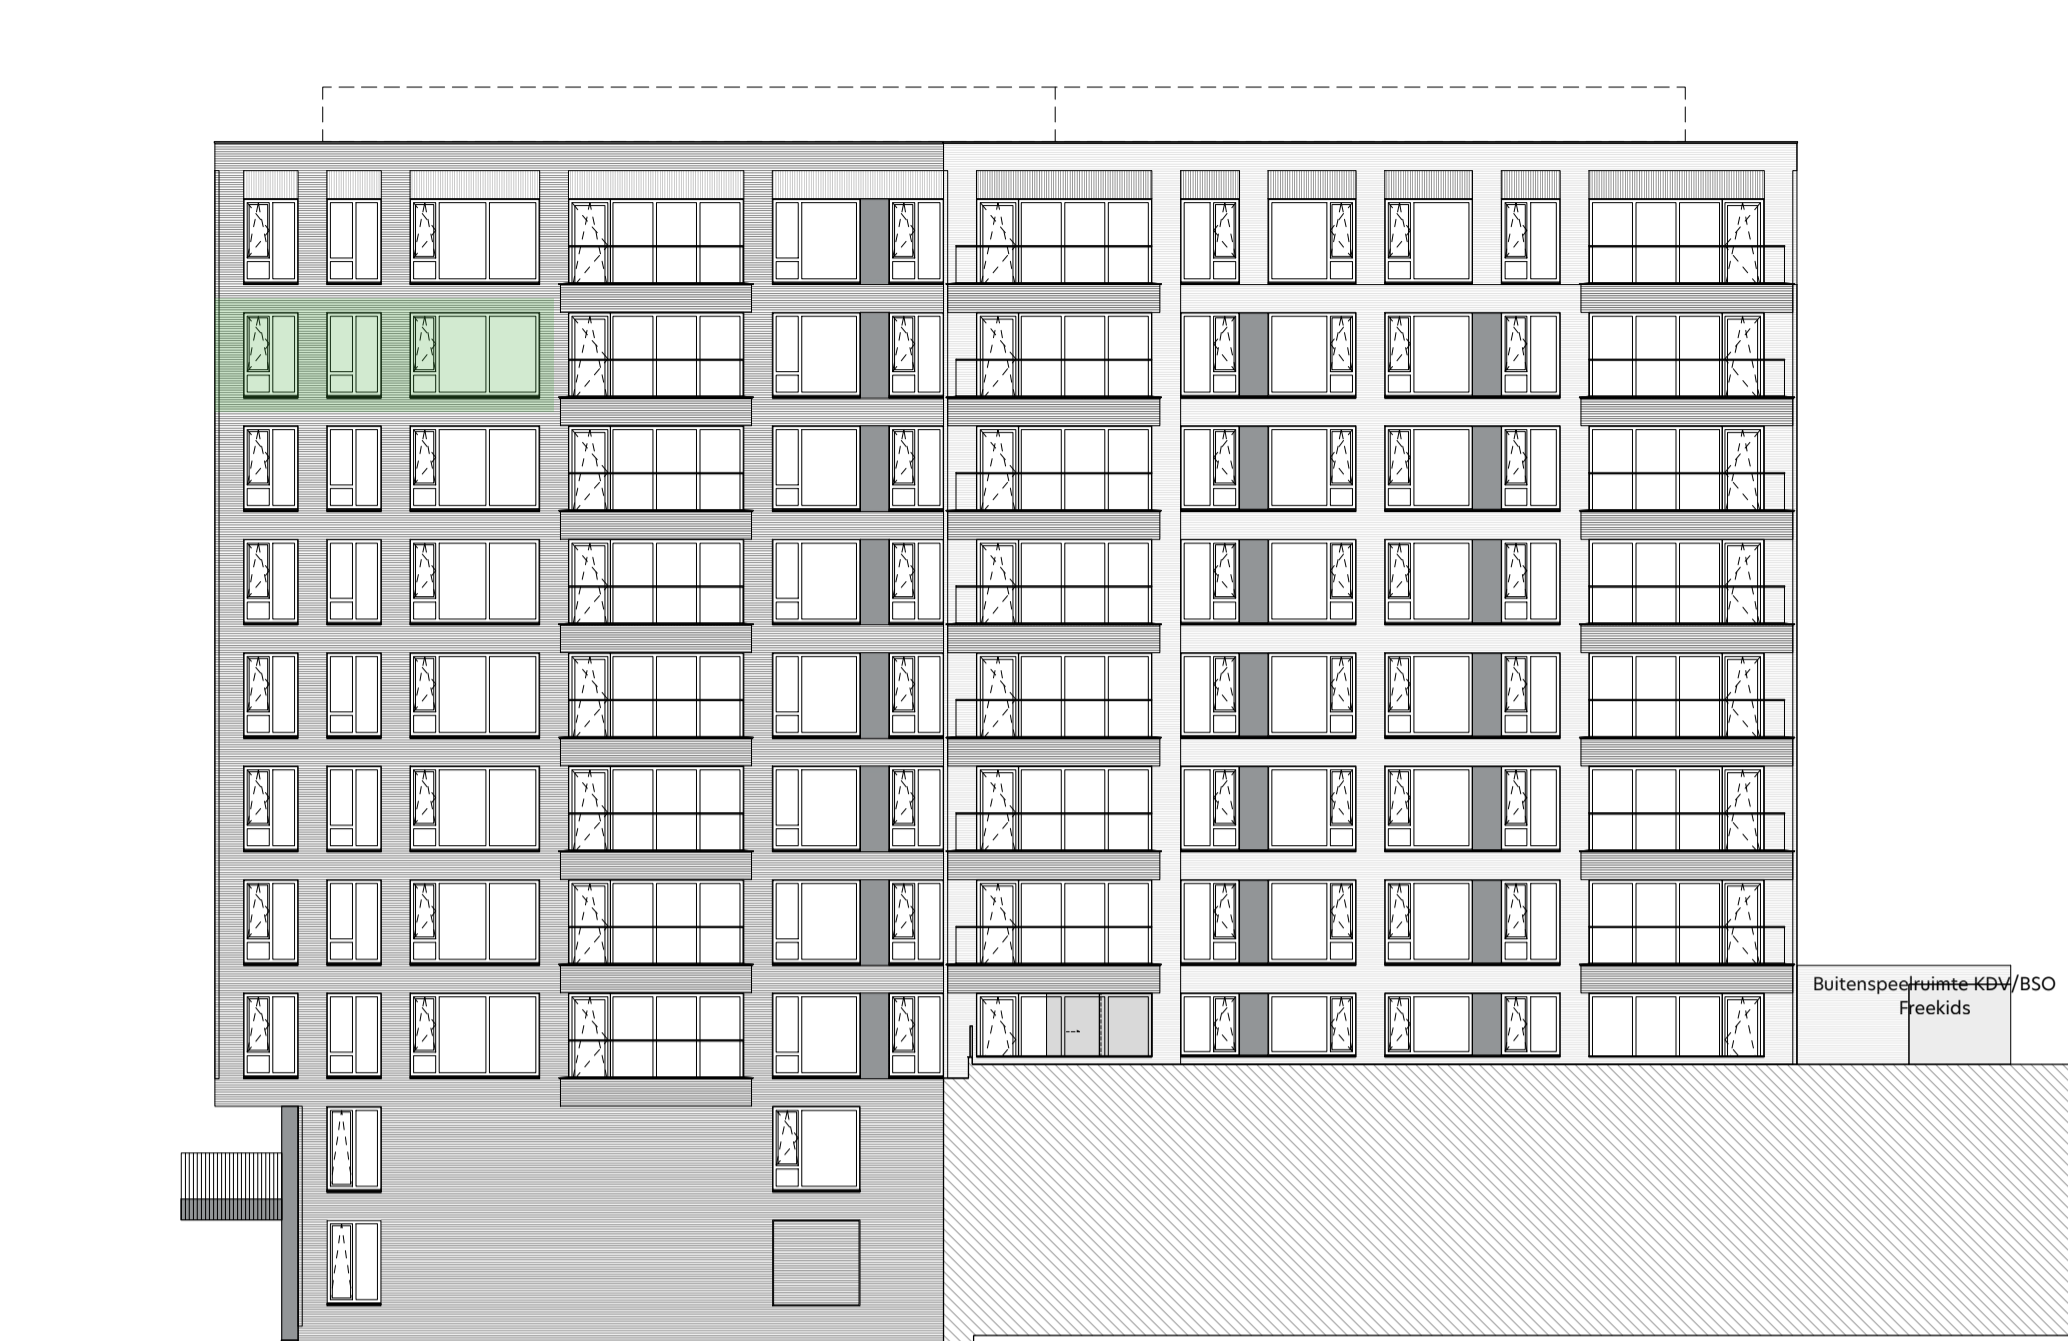


gevelaanzicht Noord-Oost
1: 200



gevelaanzicht Noord-West
1: 200




gevelaanzicht Zuid-West
1: 200

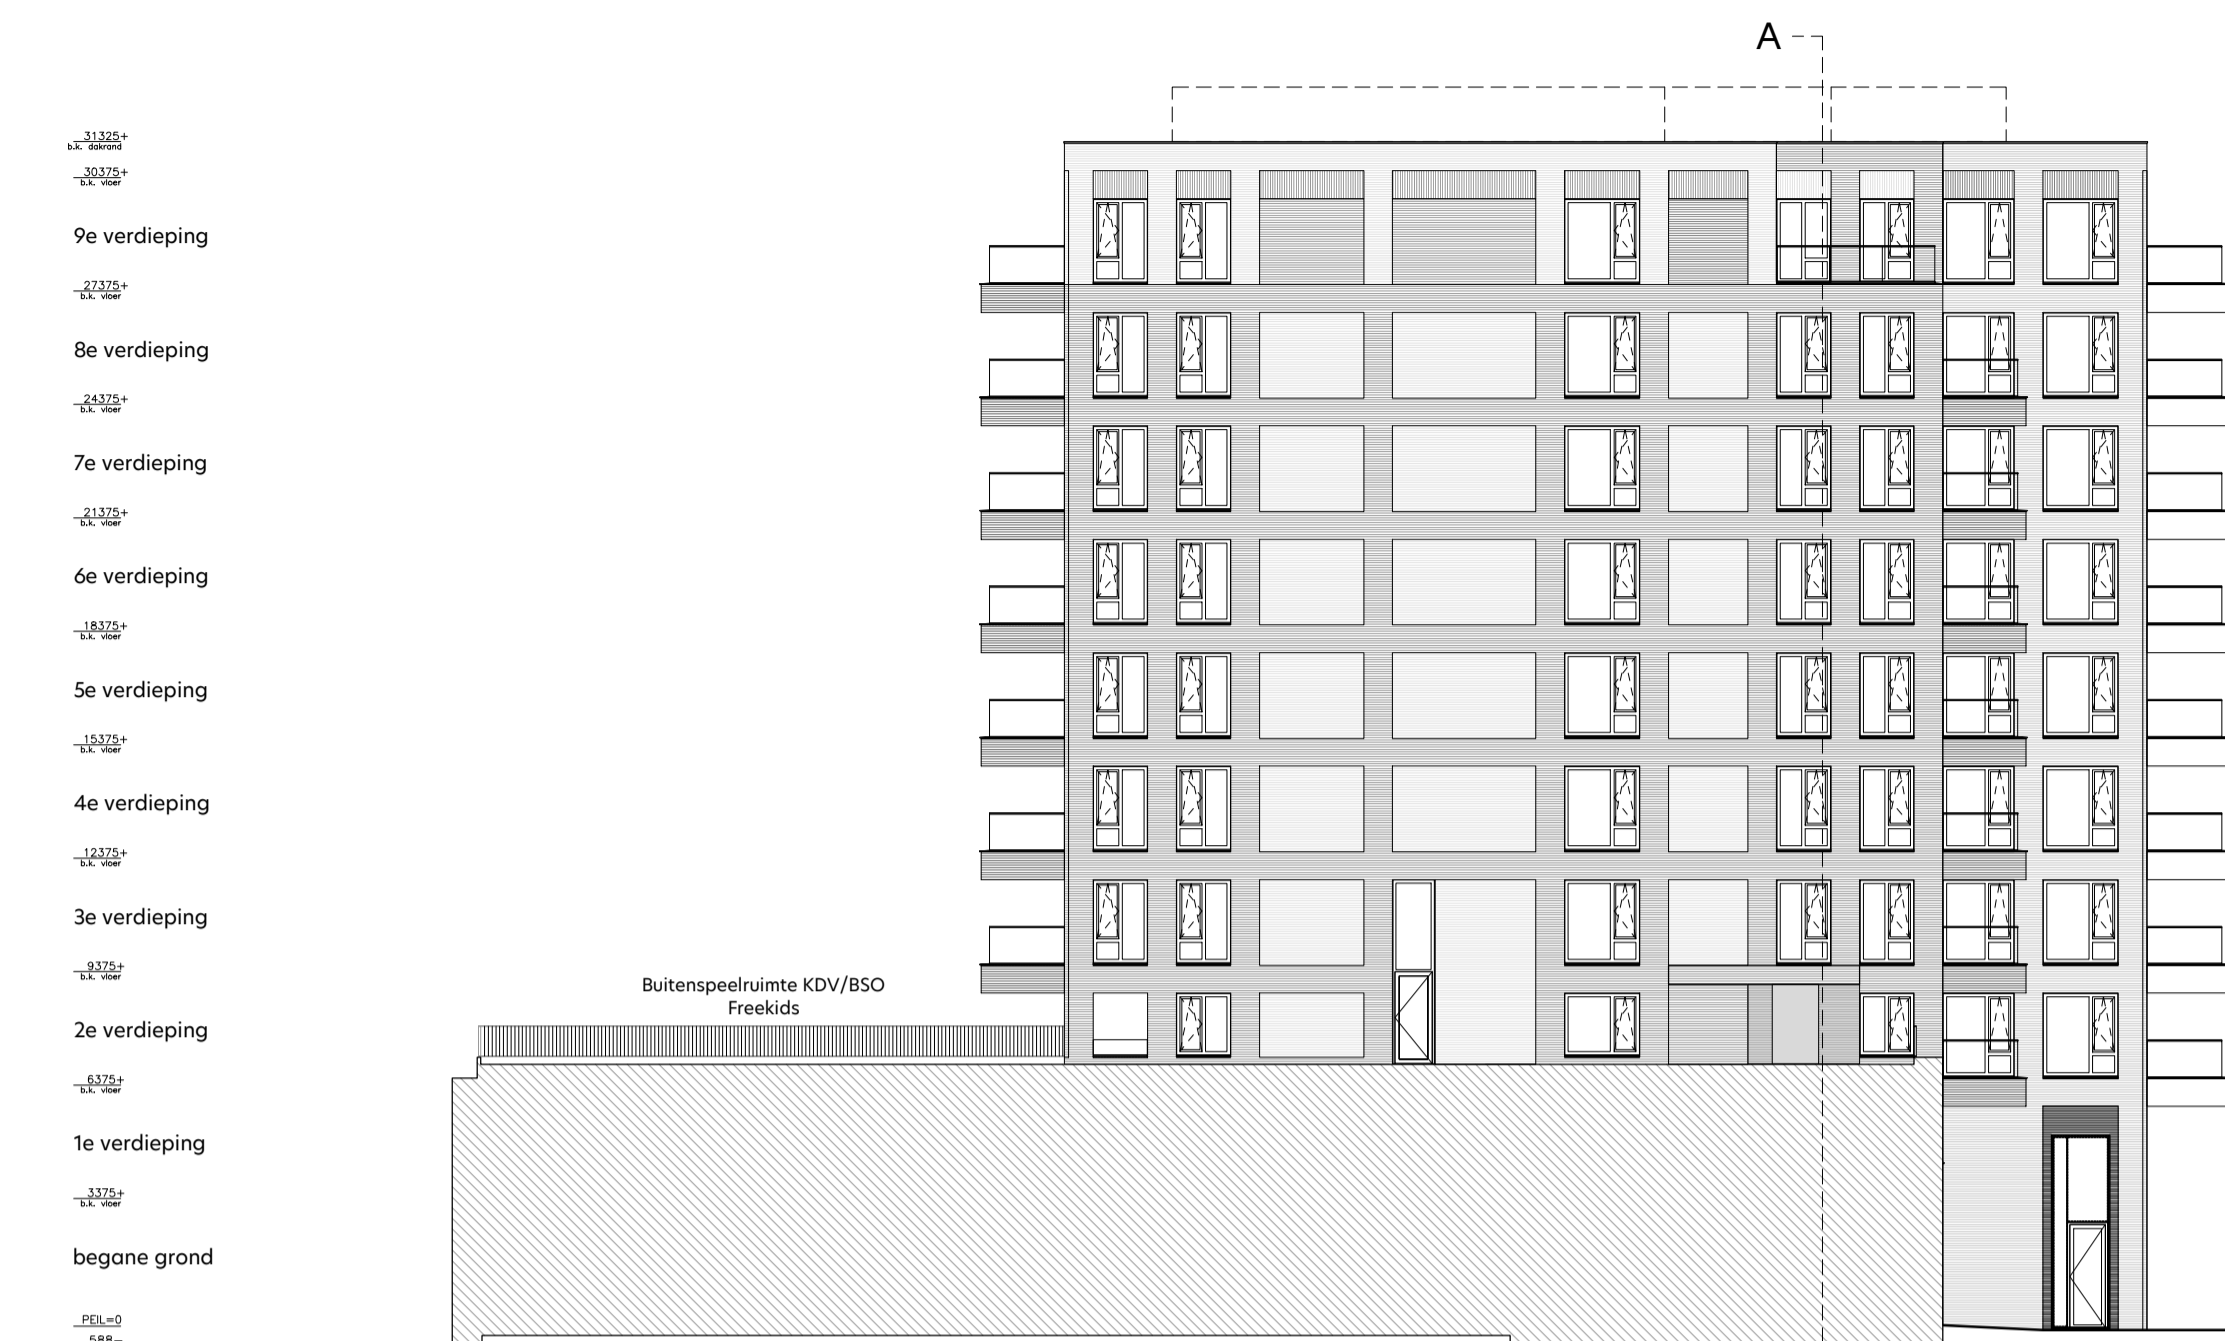


gevelaanzicht Zuid-Oost
1: 200




doorsnede A-A
1: 200

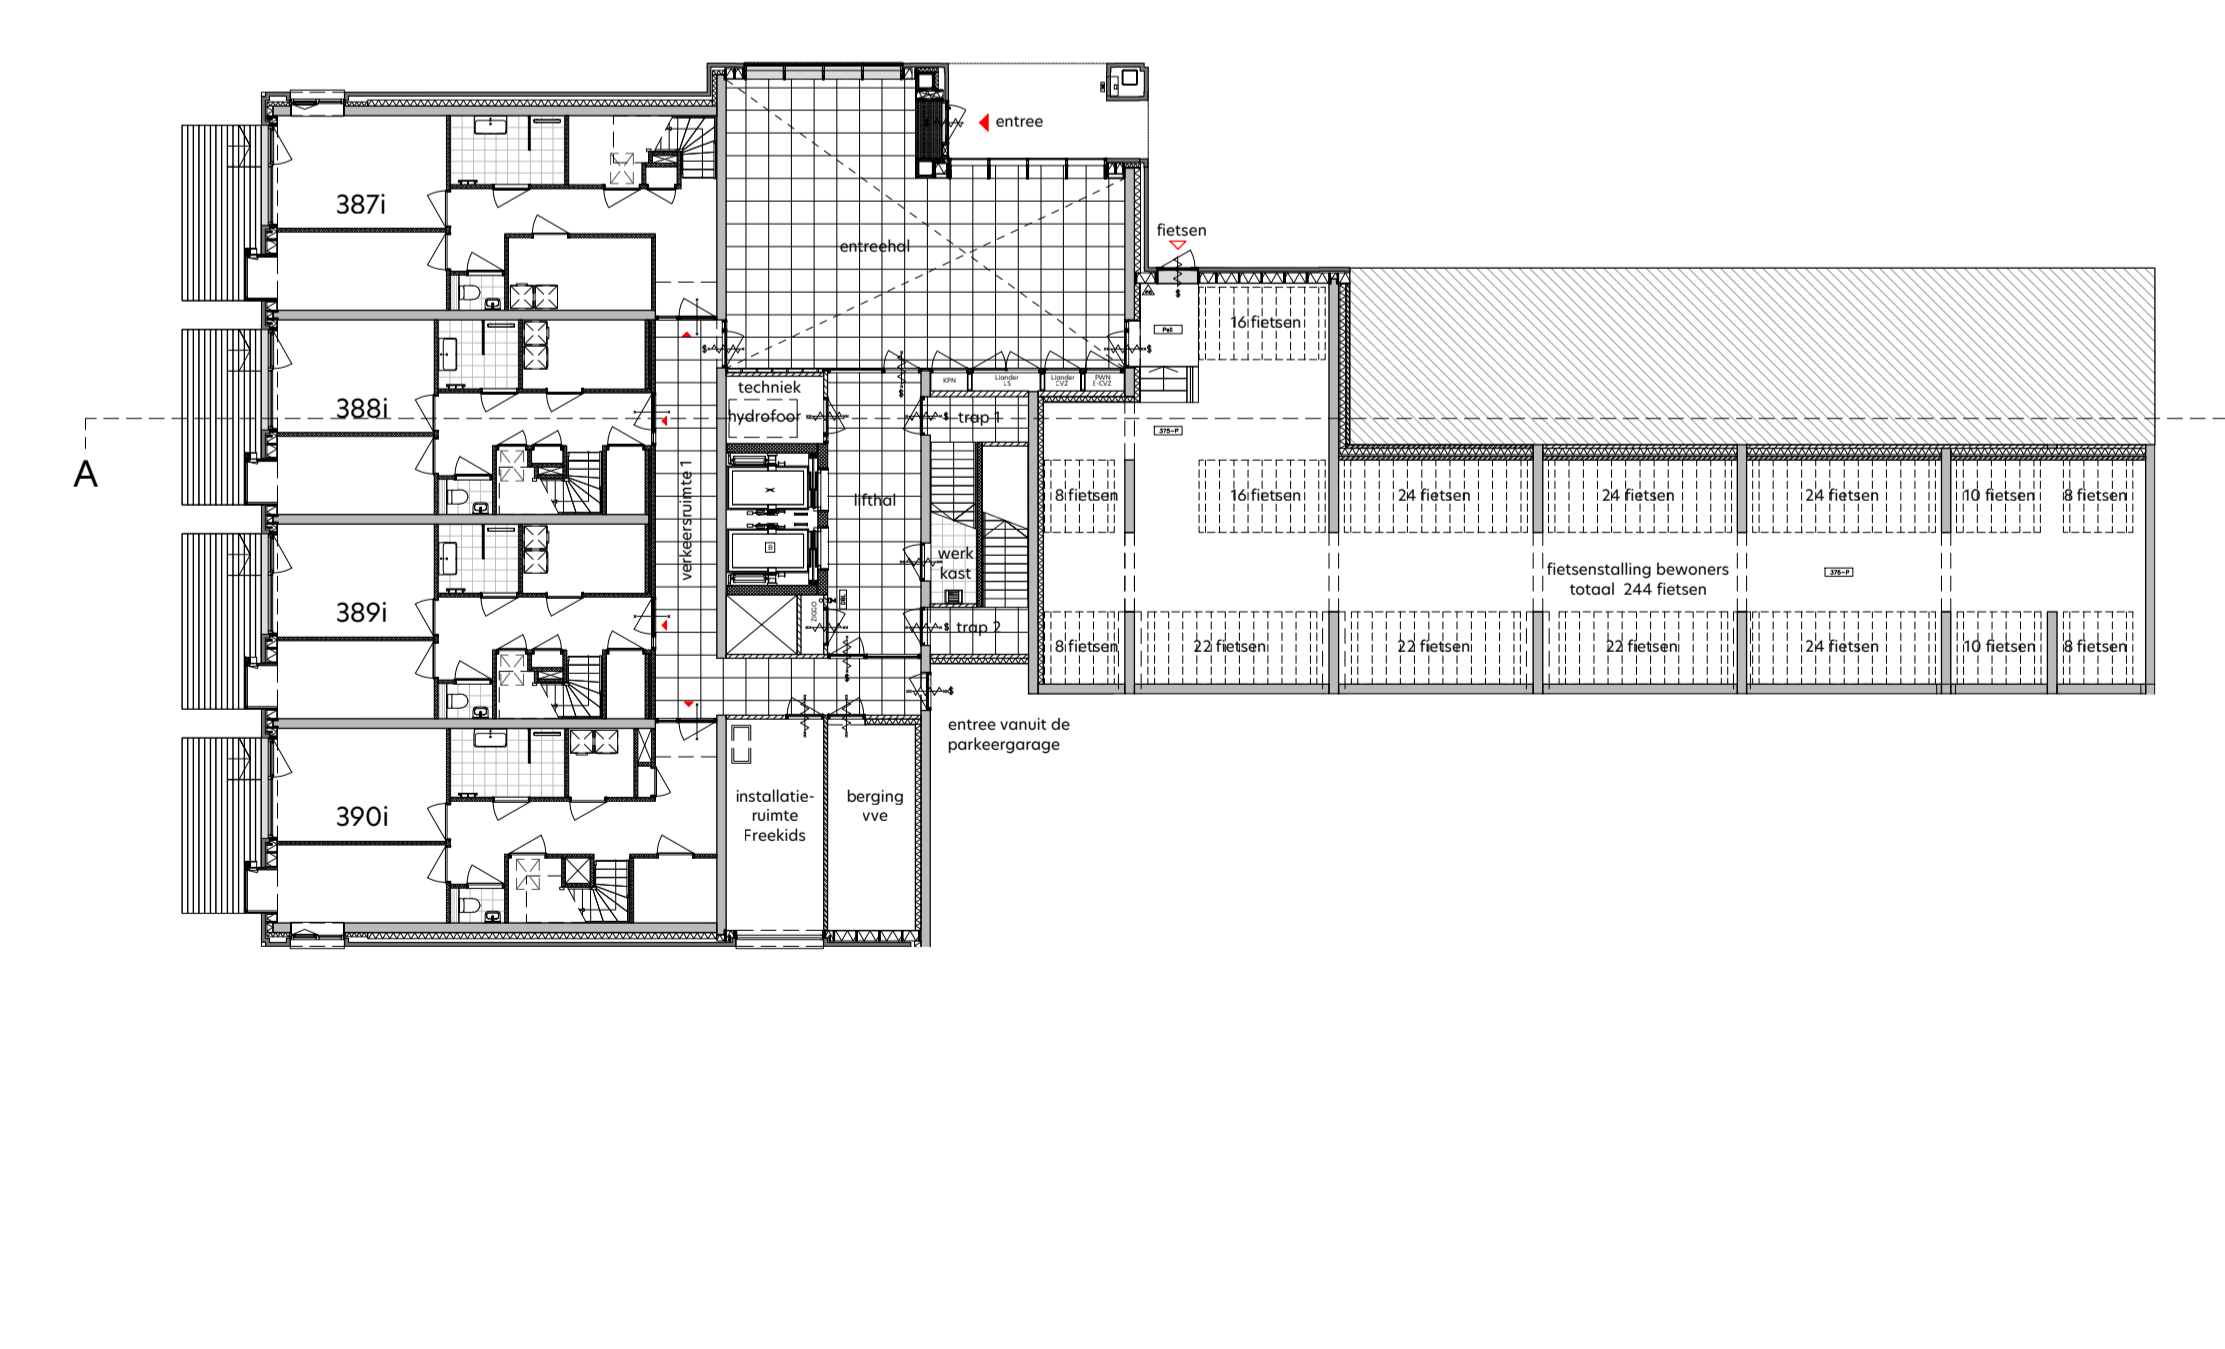

overzicht begane grond
1: 200

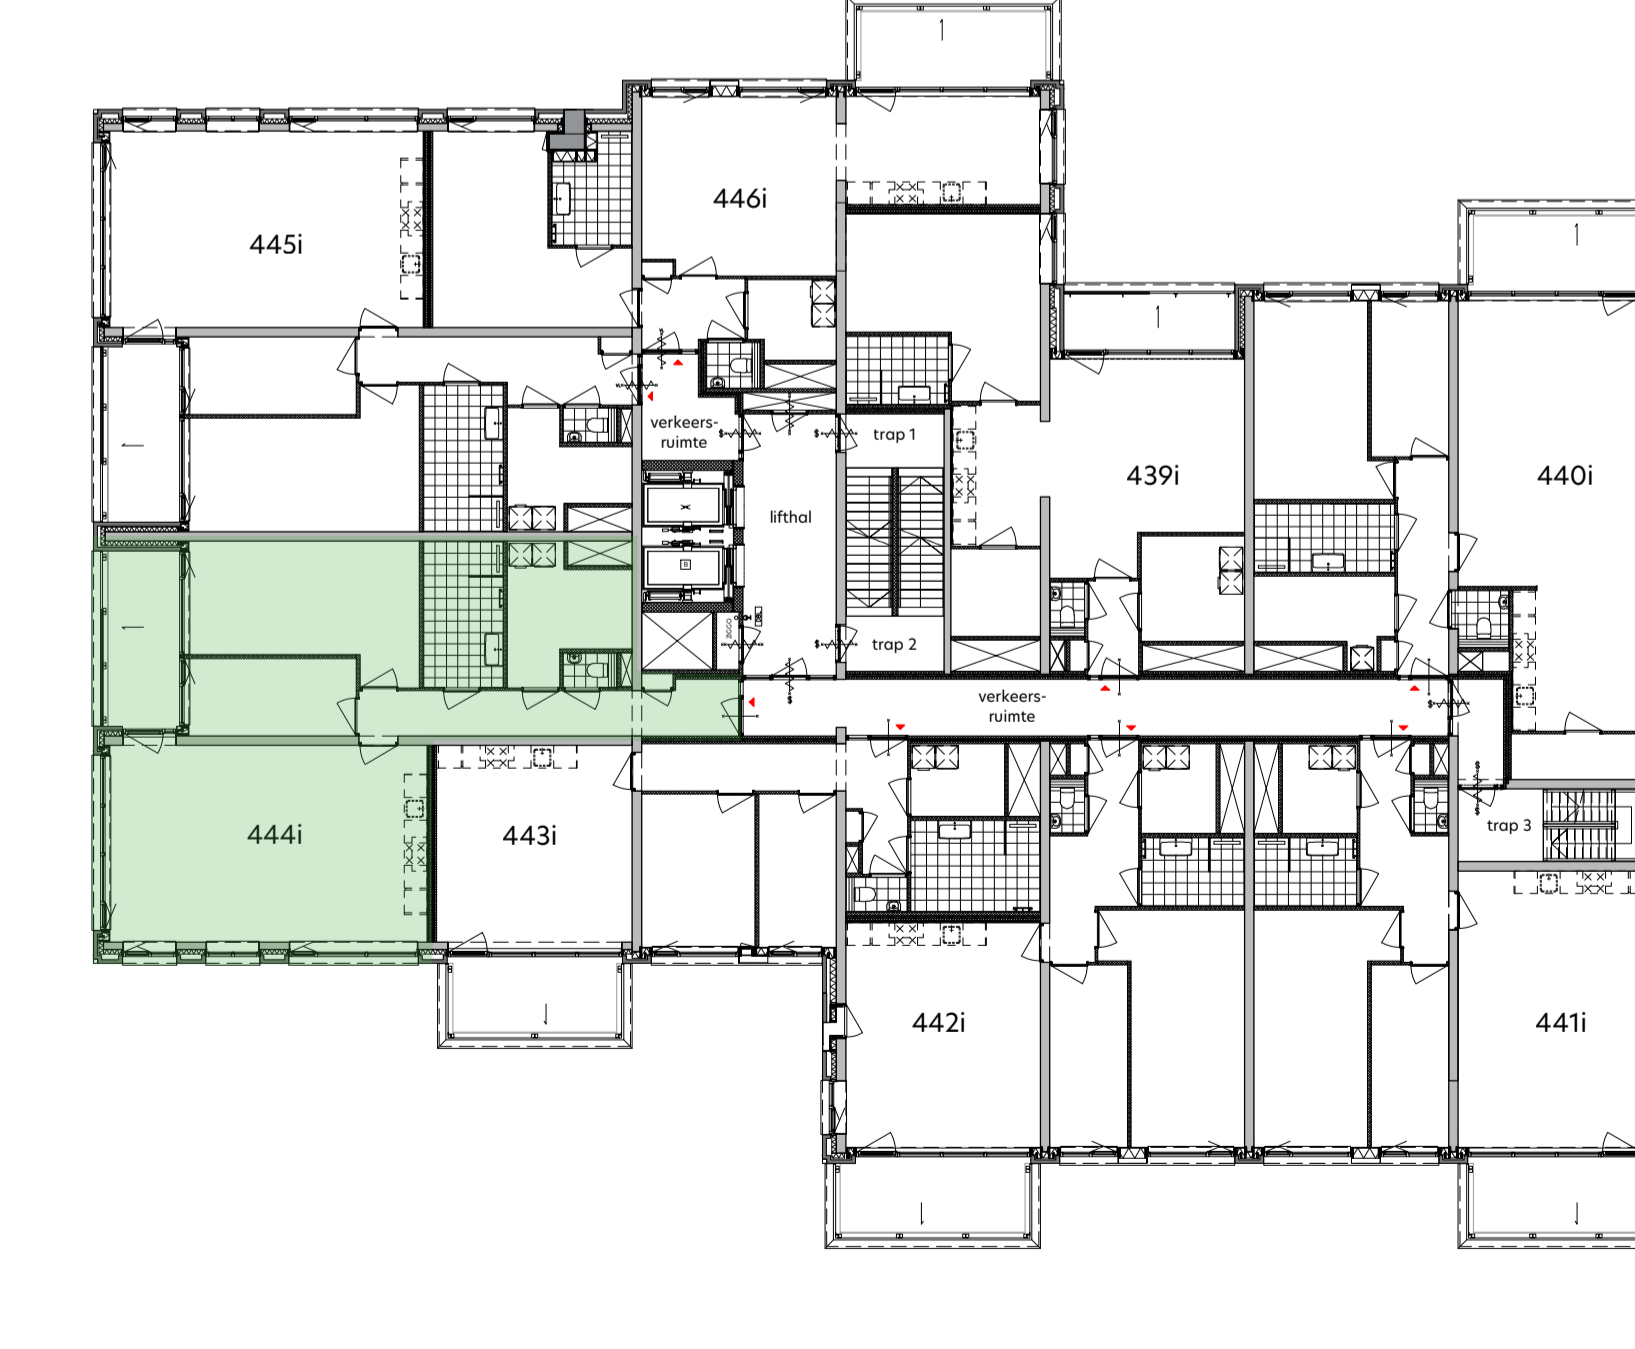

plattengrond achtste verdieping
1: 200

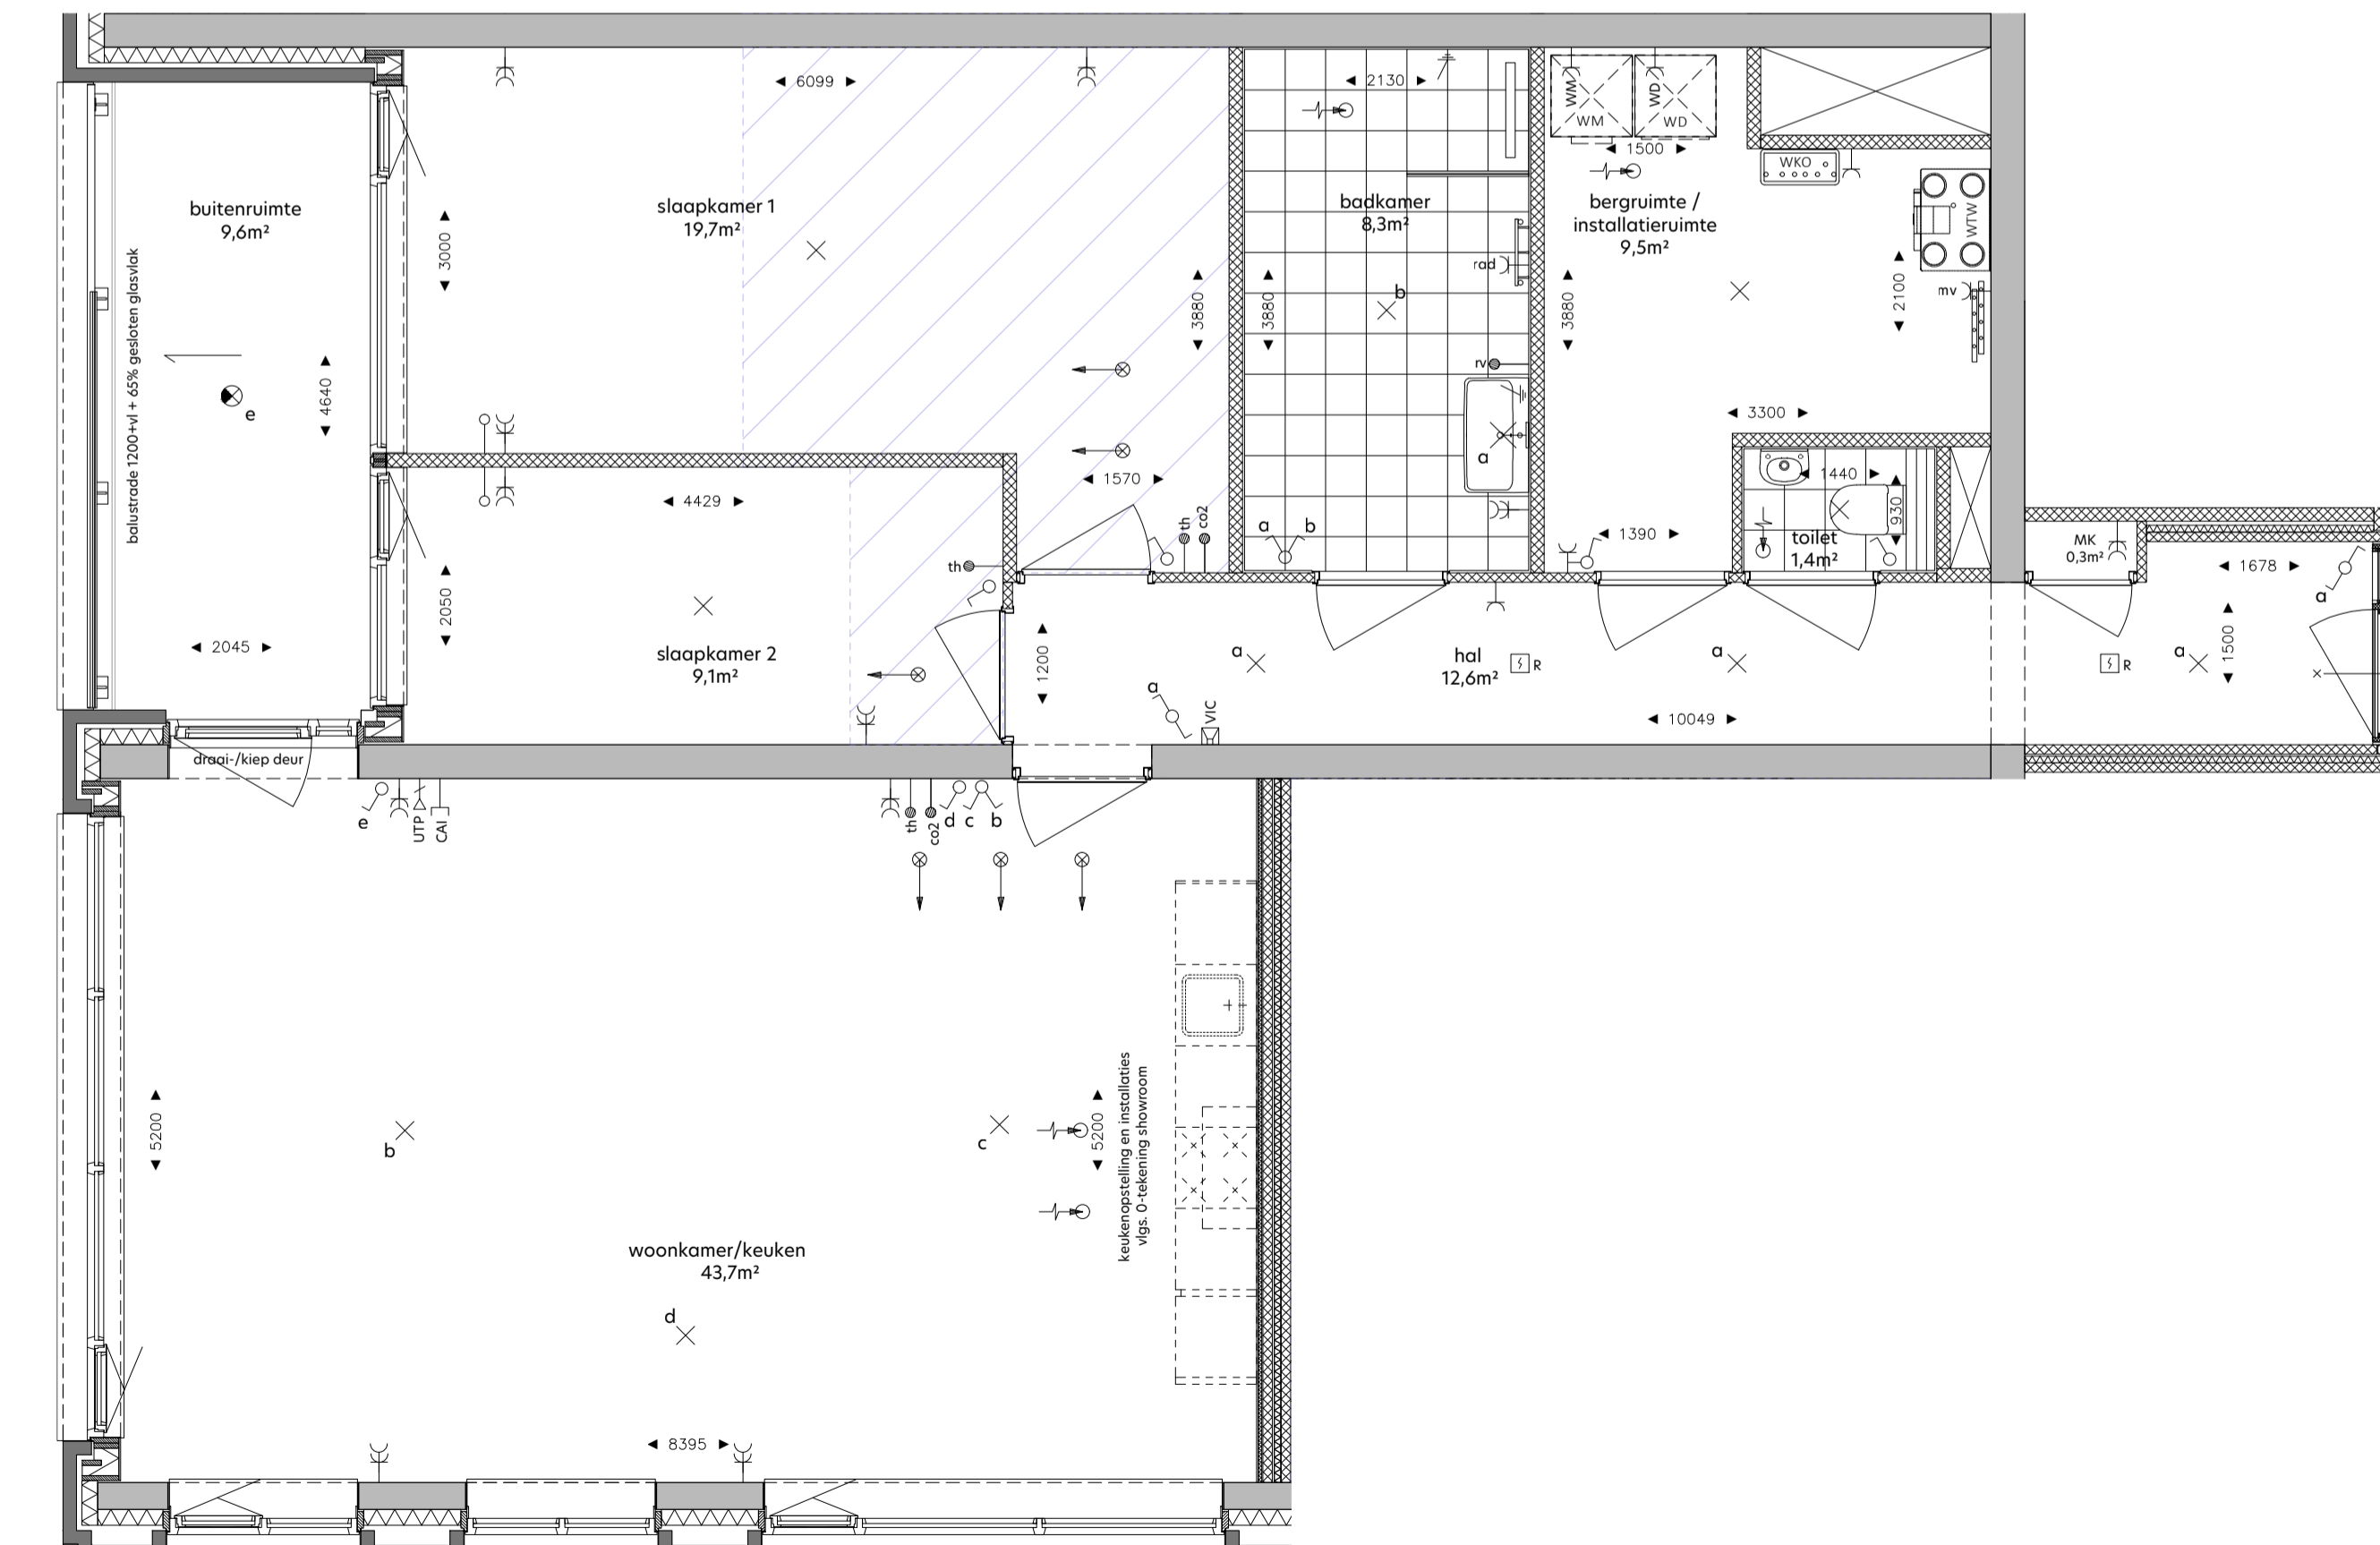

woningplattengrond
1: 50

RENVOOI

de krijtstreepmethode t.b.v. de verblifruimte conform het bouwbesluit 2012

metalwerk, baksteen

beton in het-werk-gestort

prefabbeton

gasbeton

kolkaantelen, vellingkantblokken

kolkaandstenen, lijmblokken

voorzetswand, Metal Stud

isolatie

huurtafelbouwlement

entree woning

neven entree woning

knipstuk

zelfsluitende deur

brandwerende deur 30min.

zelfsluitende brandwerende deur 30min.

brandwerende deur 30min.

zelfsluitende brandwerende deur 60min.

zelfsluitende brandwerende deur 20min.

voorzetsinrichting - rookmelder/brandmeld gestuurd

daurduring met vrijspaanfunctie - rookmelder gestuurd

deur te openen zonder sleutel vanaf de aangegeven zijde

droge blusleiding

brandingshulp

draagbaar blusmiddel - 6 liter schuim/kg poeder

vlichtaangepasde

slow-whoop

ruimte v.v. noodverlichting

brandwerend conform NEN-EN 81-72


SYMBOL	VERKLARING	HOOGTE
Werkingsbouwkundige installatie		
verder vloerverwarming		
opstelpaats wasmachine		
opstelpaats wasdroger		
WTW unit		
afleveret WKO		
WTW afslag		
WTW inblaas		
Elektronische installatie		
enkeelpolige schakelaar		1050
enkeelpolige schakelaar - toilet		1350
serieschakelaar		1050
wandschakelaar		1050
combi schakelaar/wandcontactdoos 1v+ra		1050
wandcontactdoos 1v+ra		300
wandcontactdoos 2v+ra		1050
wandcontactdoos 1v+ra t.b.v. wasmachine		1850
wandcontactdoos 1v+ra t.b.v. wasdroger		1850
wandcontactdoos 1v+ra t.b.v. mechanische ventilatie		n.b.
wandcontactdoos 1v+ra t.b.v. badkamer radiator		600
in plafond		
central aansluitpunt		700
wandlichtpunt buitenverlichting		1800
wandlichtpunt buitenverlichting - incl. armatuur		1800
plafondlichtpunt buitenverlichting		1800
plafondlichtpunt buitenverlichting - incl. armatuur		1800
Zwakstroom & beveiligings installatie		
aansluitpunt bedraad t.b.v. CAI		300
aansluitpunt bedraad LPT CAI t.b.v. data RJ45 wcd		300
aansluitpunt loos voorzien van ofdeksplaat		300
bedrukker		1050
rookmelder (gekoppeld)		in plafond
video-intercom toestel		1500
Elektra voorzieningen t.b.v. van W-installatie		
co2 detector t.b.v. sturing WTW		1275
aansluitpunt t.b.v. thermostaat		1500
aansluitpunt t.b.v. vocht sensor (badkamer)		1500
wandcontactdoos 1v+ra t.b.v. mechanische ventilatie		n.b.
wandcontactdoos 1v+ra t.b.v. badkamer radiator		600

DISCLAIMER:

Deze tekening is nauwkeurig en met zorg samengesteld, maar blijft een momentopname tijdens het dynamische proces van ontwikkelen en bouwen. Hierdoor zijn wijzigingen voorbehouden. Voorbehouden hebben onder meer betrekking op:

- wijzigingen voortvloeiend uit de eisen van de overheid en/of nutsbedrijven;
- wijzigingen van constructies;
- het verloop van kanalen, leidingen en posities van schachten;
- de plaats van en het aantal lichtpunten, schakelaars, wandcontactdozen, ventilatievoorzieningen en overige installatieonderdelen;
- het kleur- en materiaalgebruik;
- de definitieve invulling van de woonomgeving.

De maten in de tekening zijn 'circa' maten. Hieraan kunnen geen rechten worden ontleend.

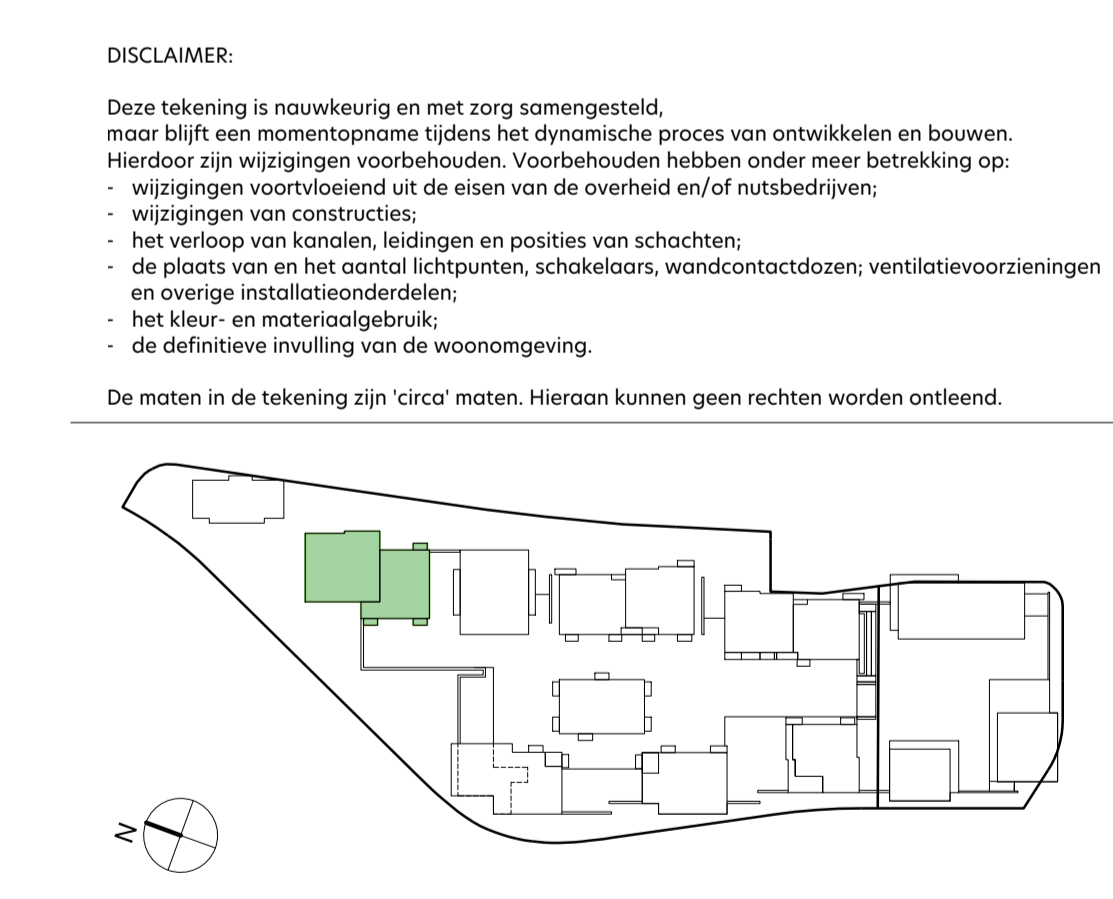

onderwerp: **De Ruyter** bouwnummer: **444i** fase: **Verkoop**

formaat: **A1 +** schaal: **1:50 / 1:200** status: **DEFINITIEF**

datum: **12.05.2022** gewijzigd: **.**

tekeningnummer: **I-8-444**

