


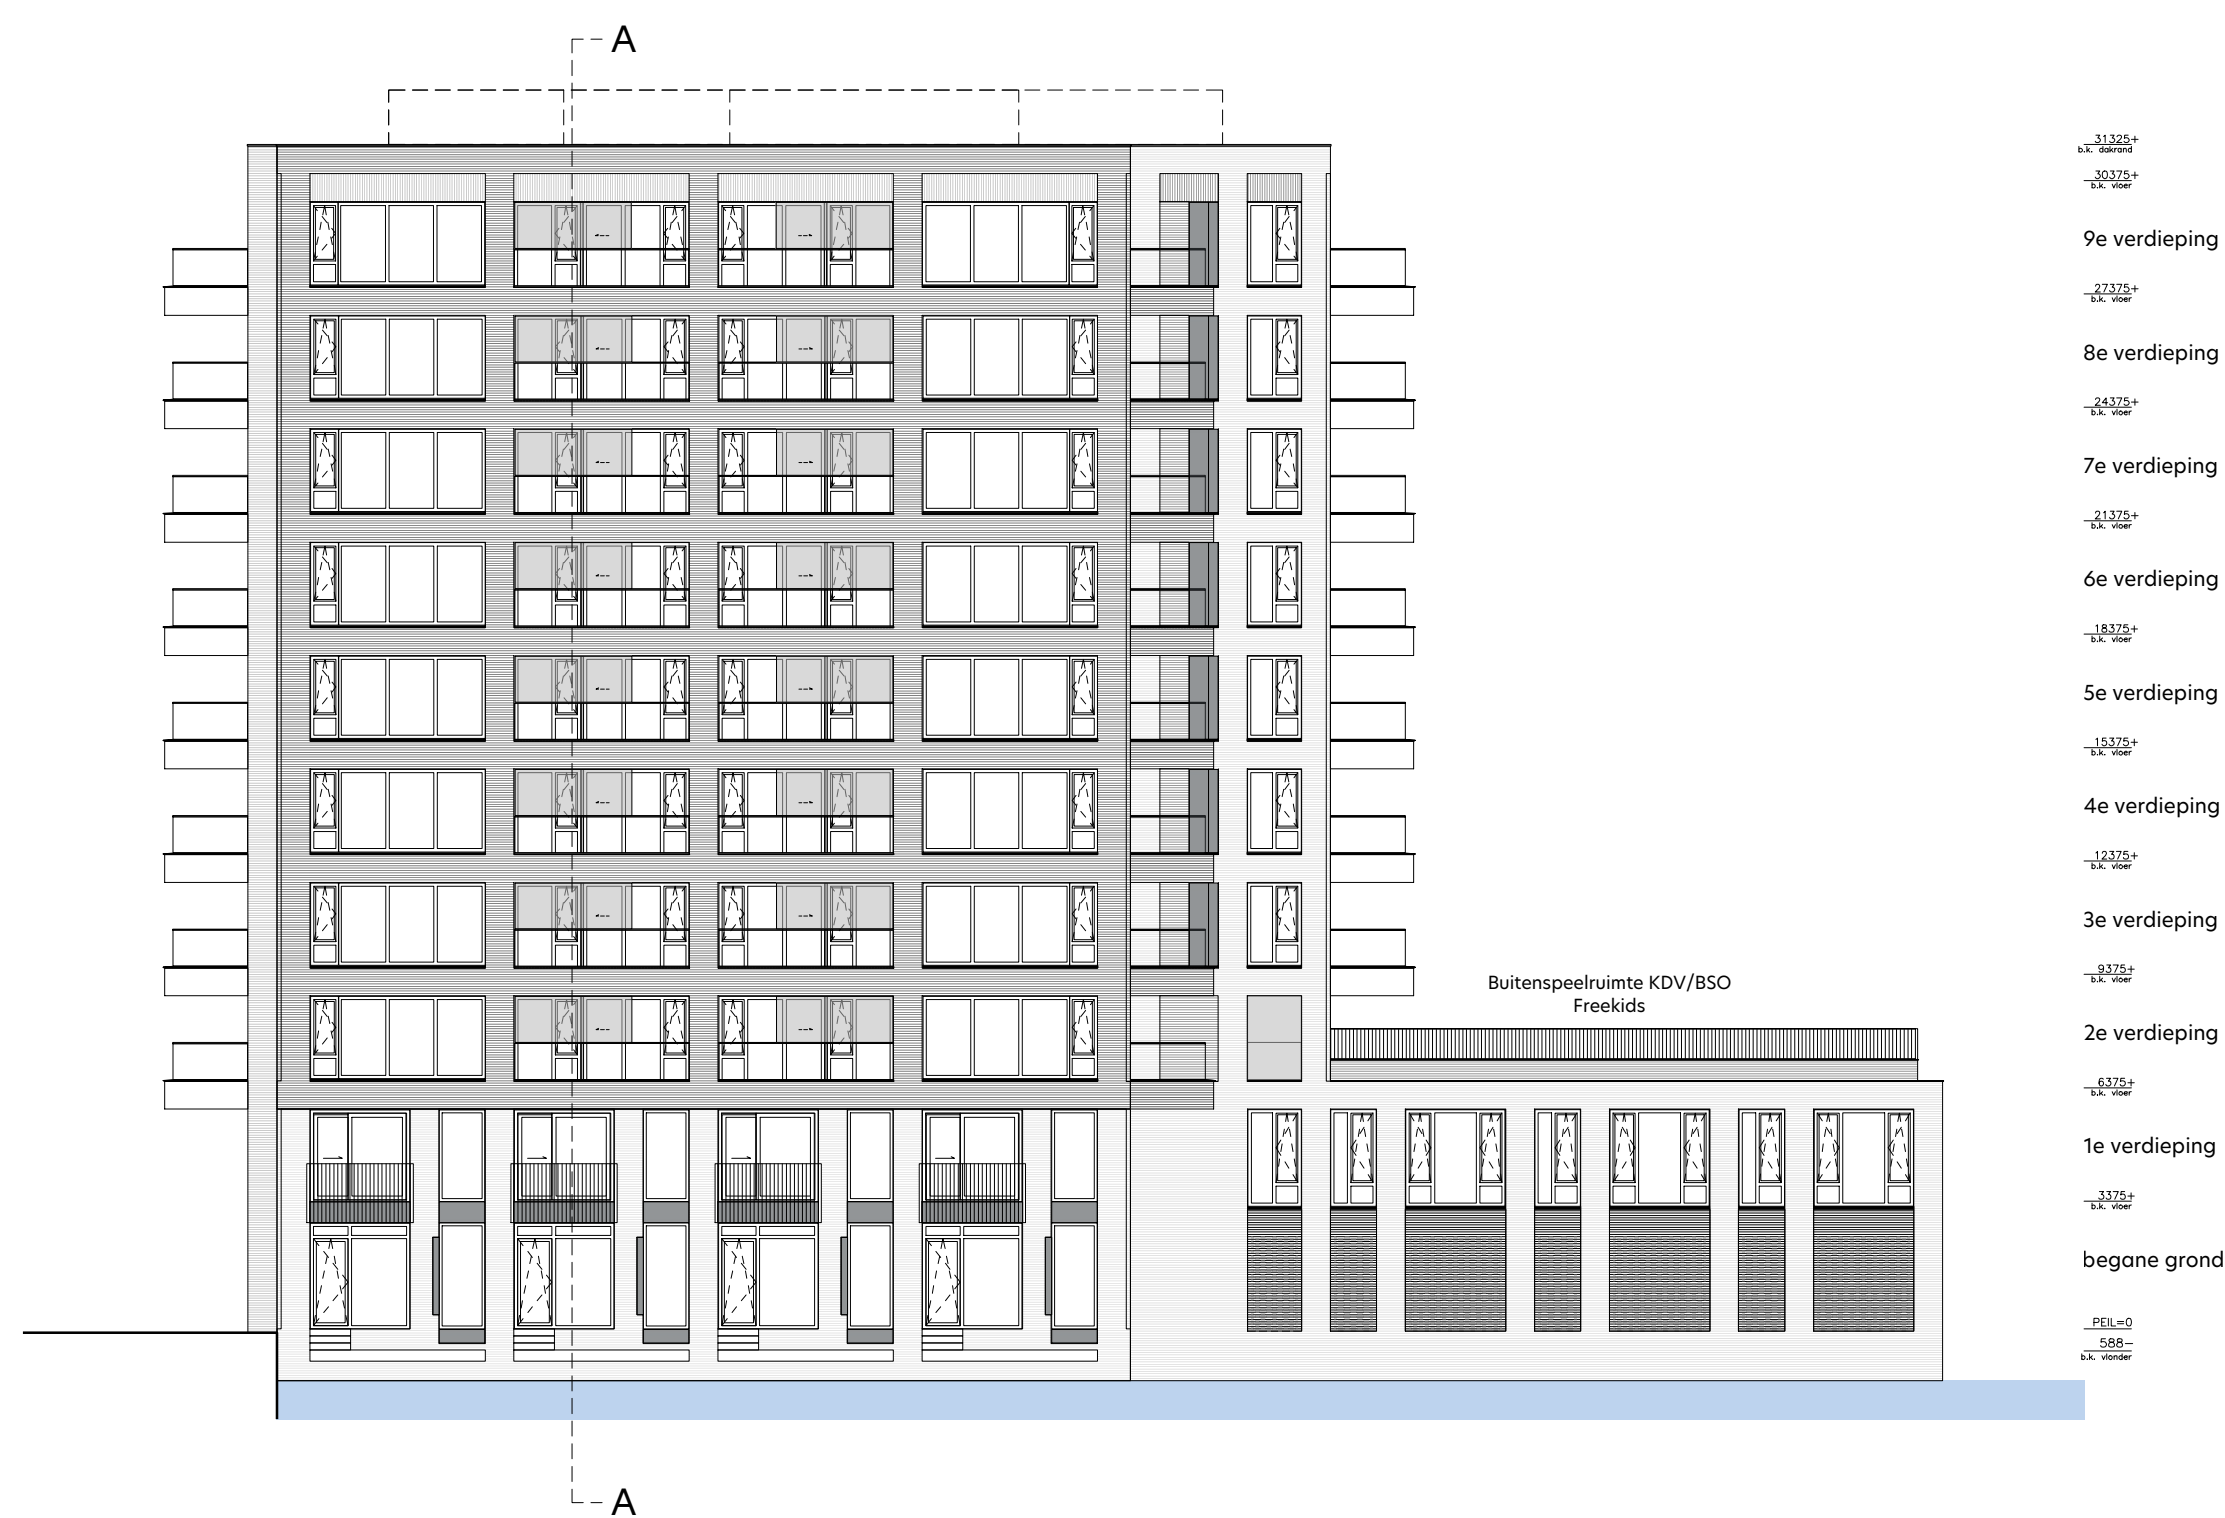

gevelaanzicht Noord-Oost
1:200



gevelaanzicht Noord-West
1:200




gevelaanzicht Zuid-West
1:200




gevelaanzicht Zuid-Oost
1:200




doorsnede A-A
1:200

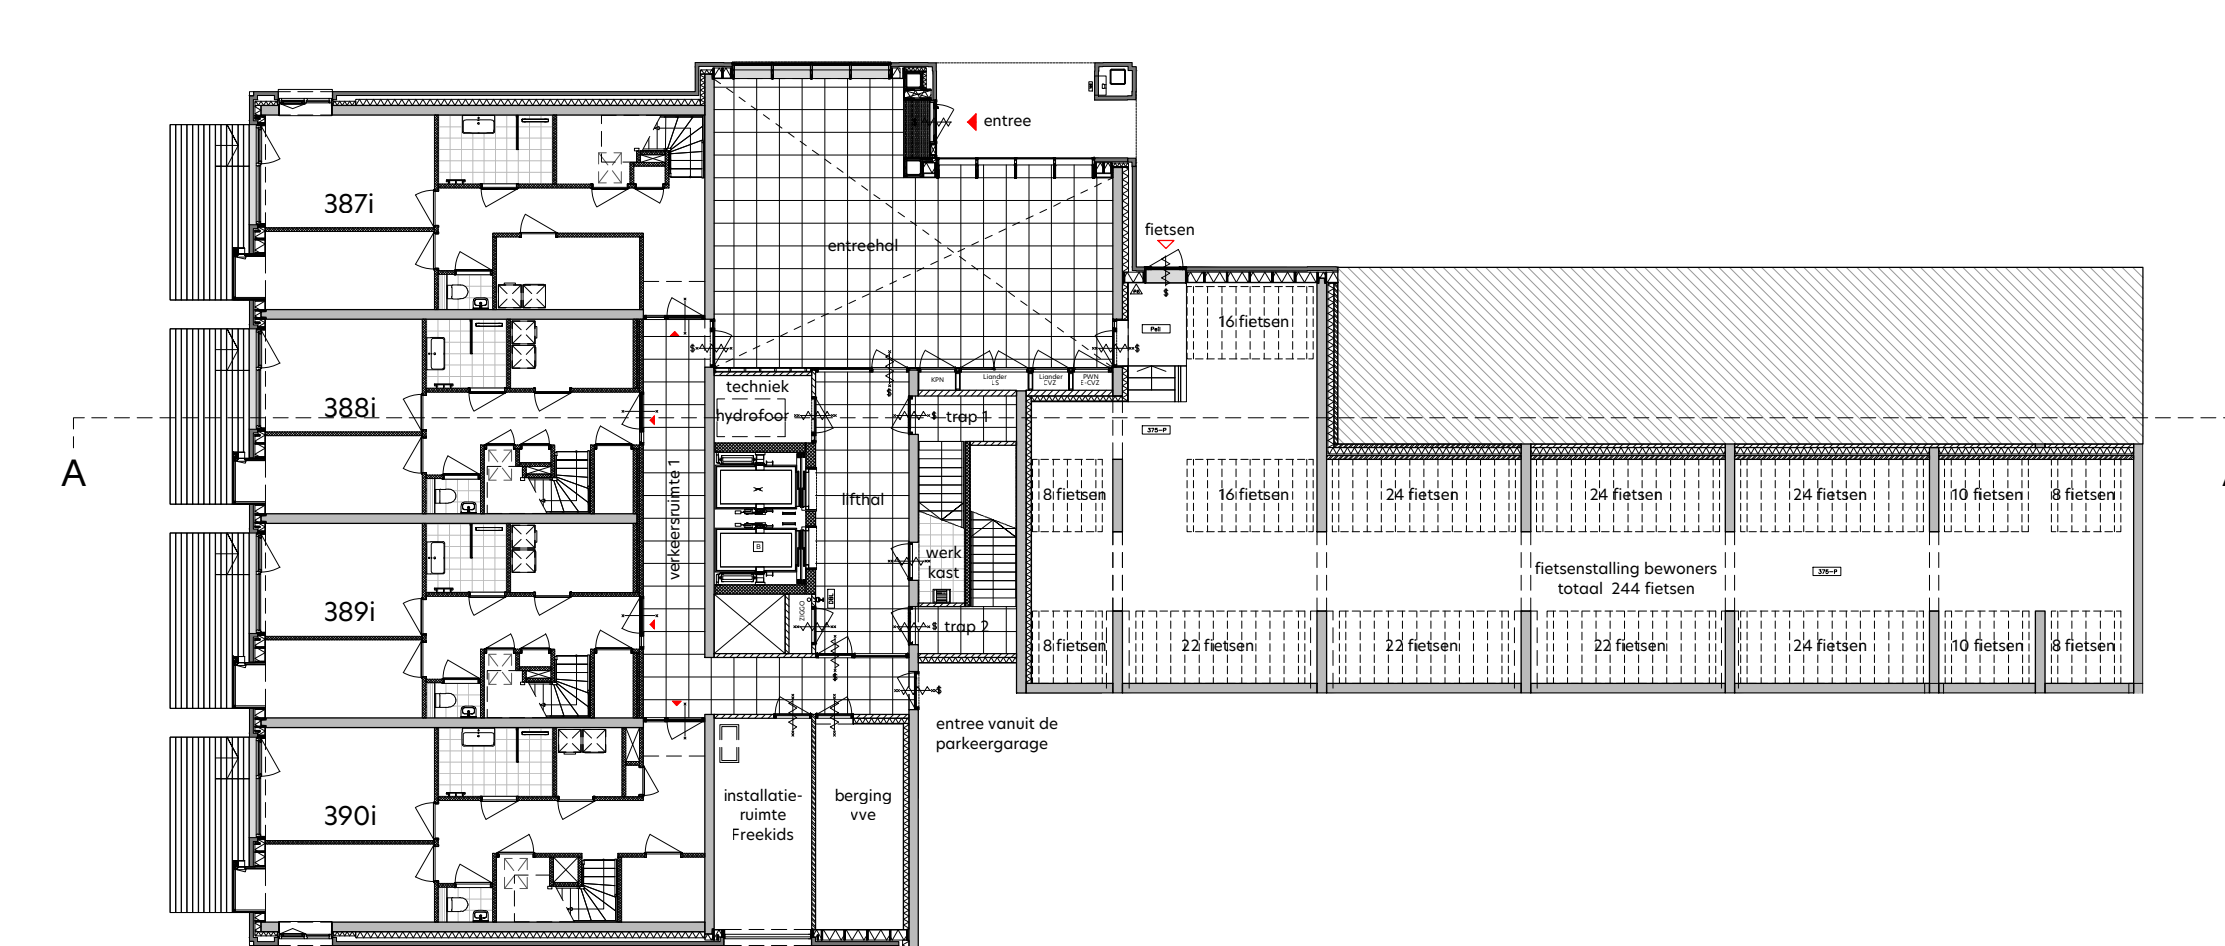

overzicht begane grond
1:200

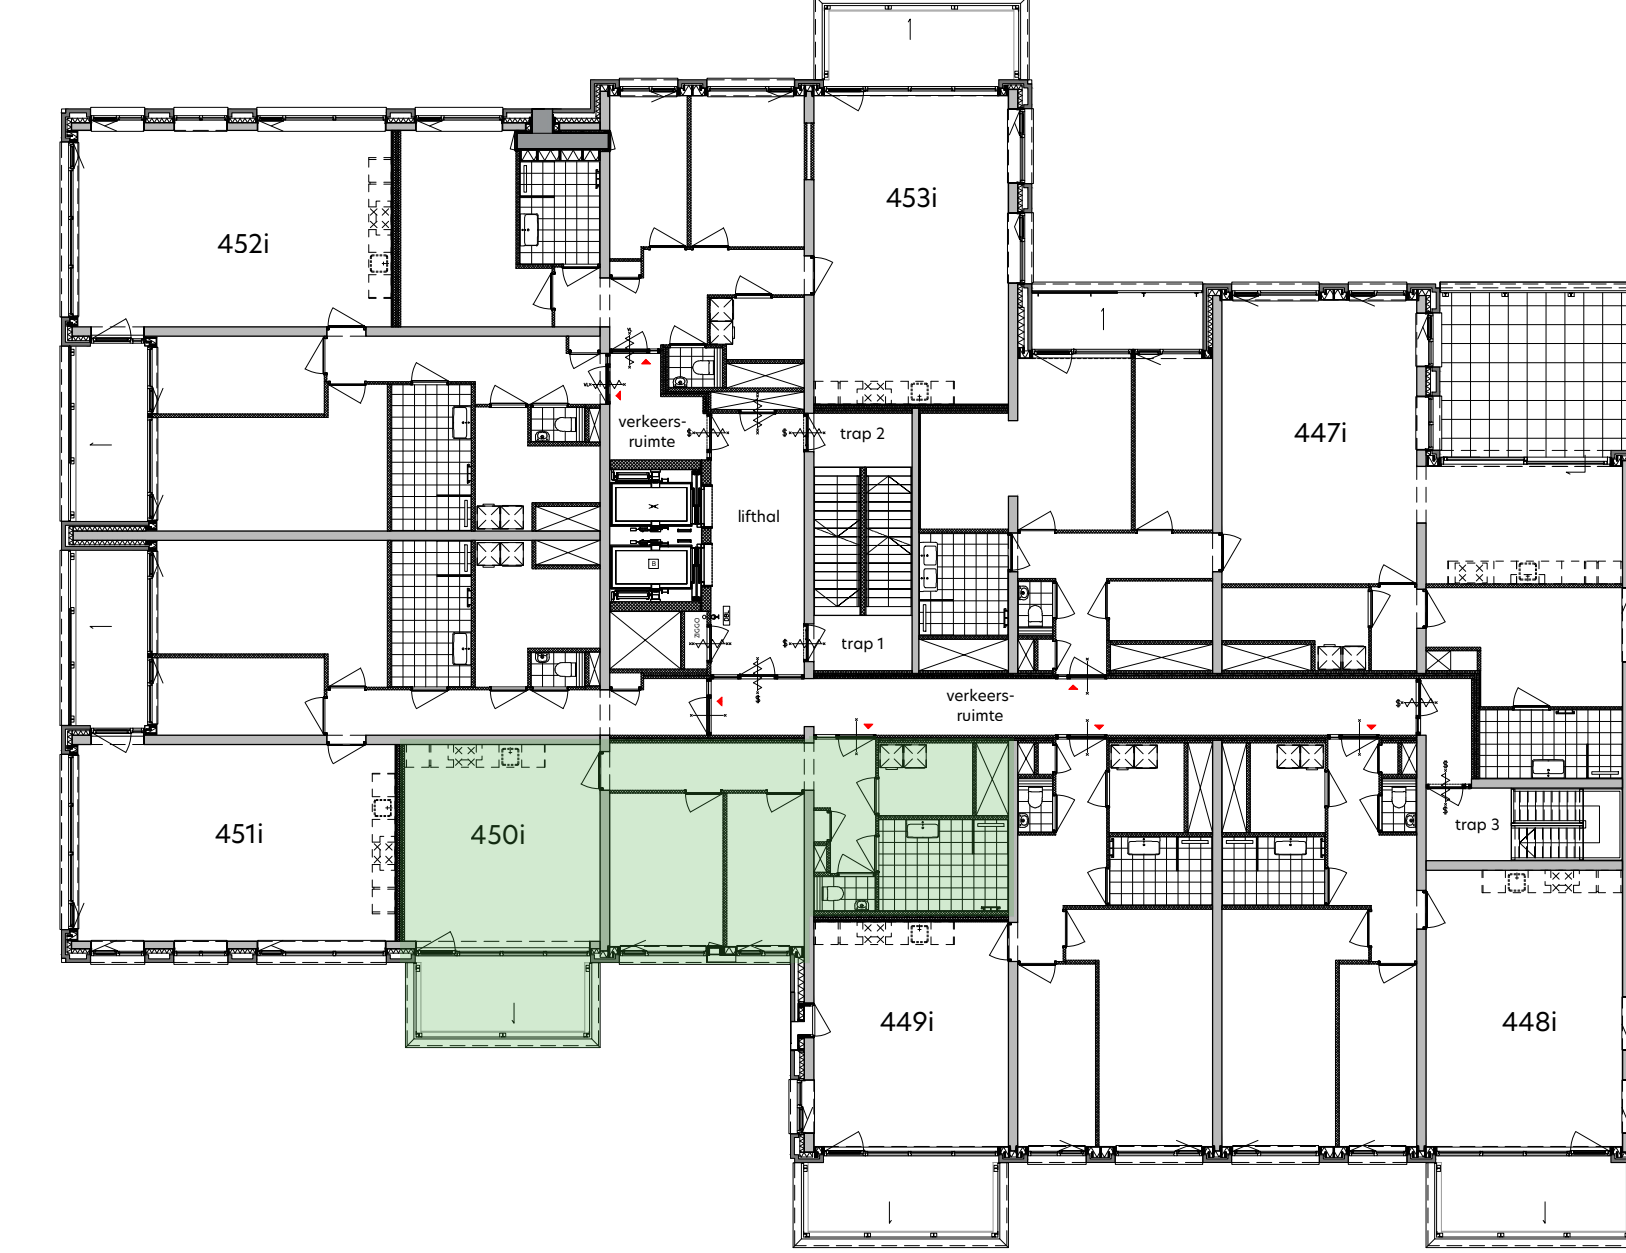

plattegrond negende verdieping
1:200

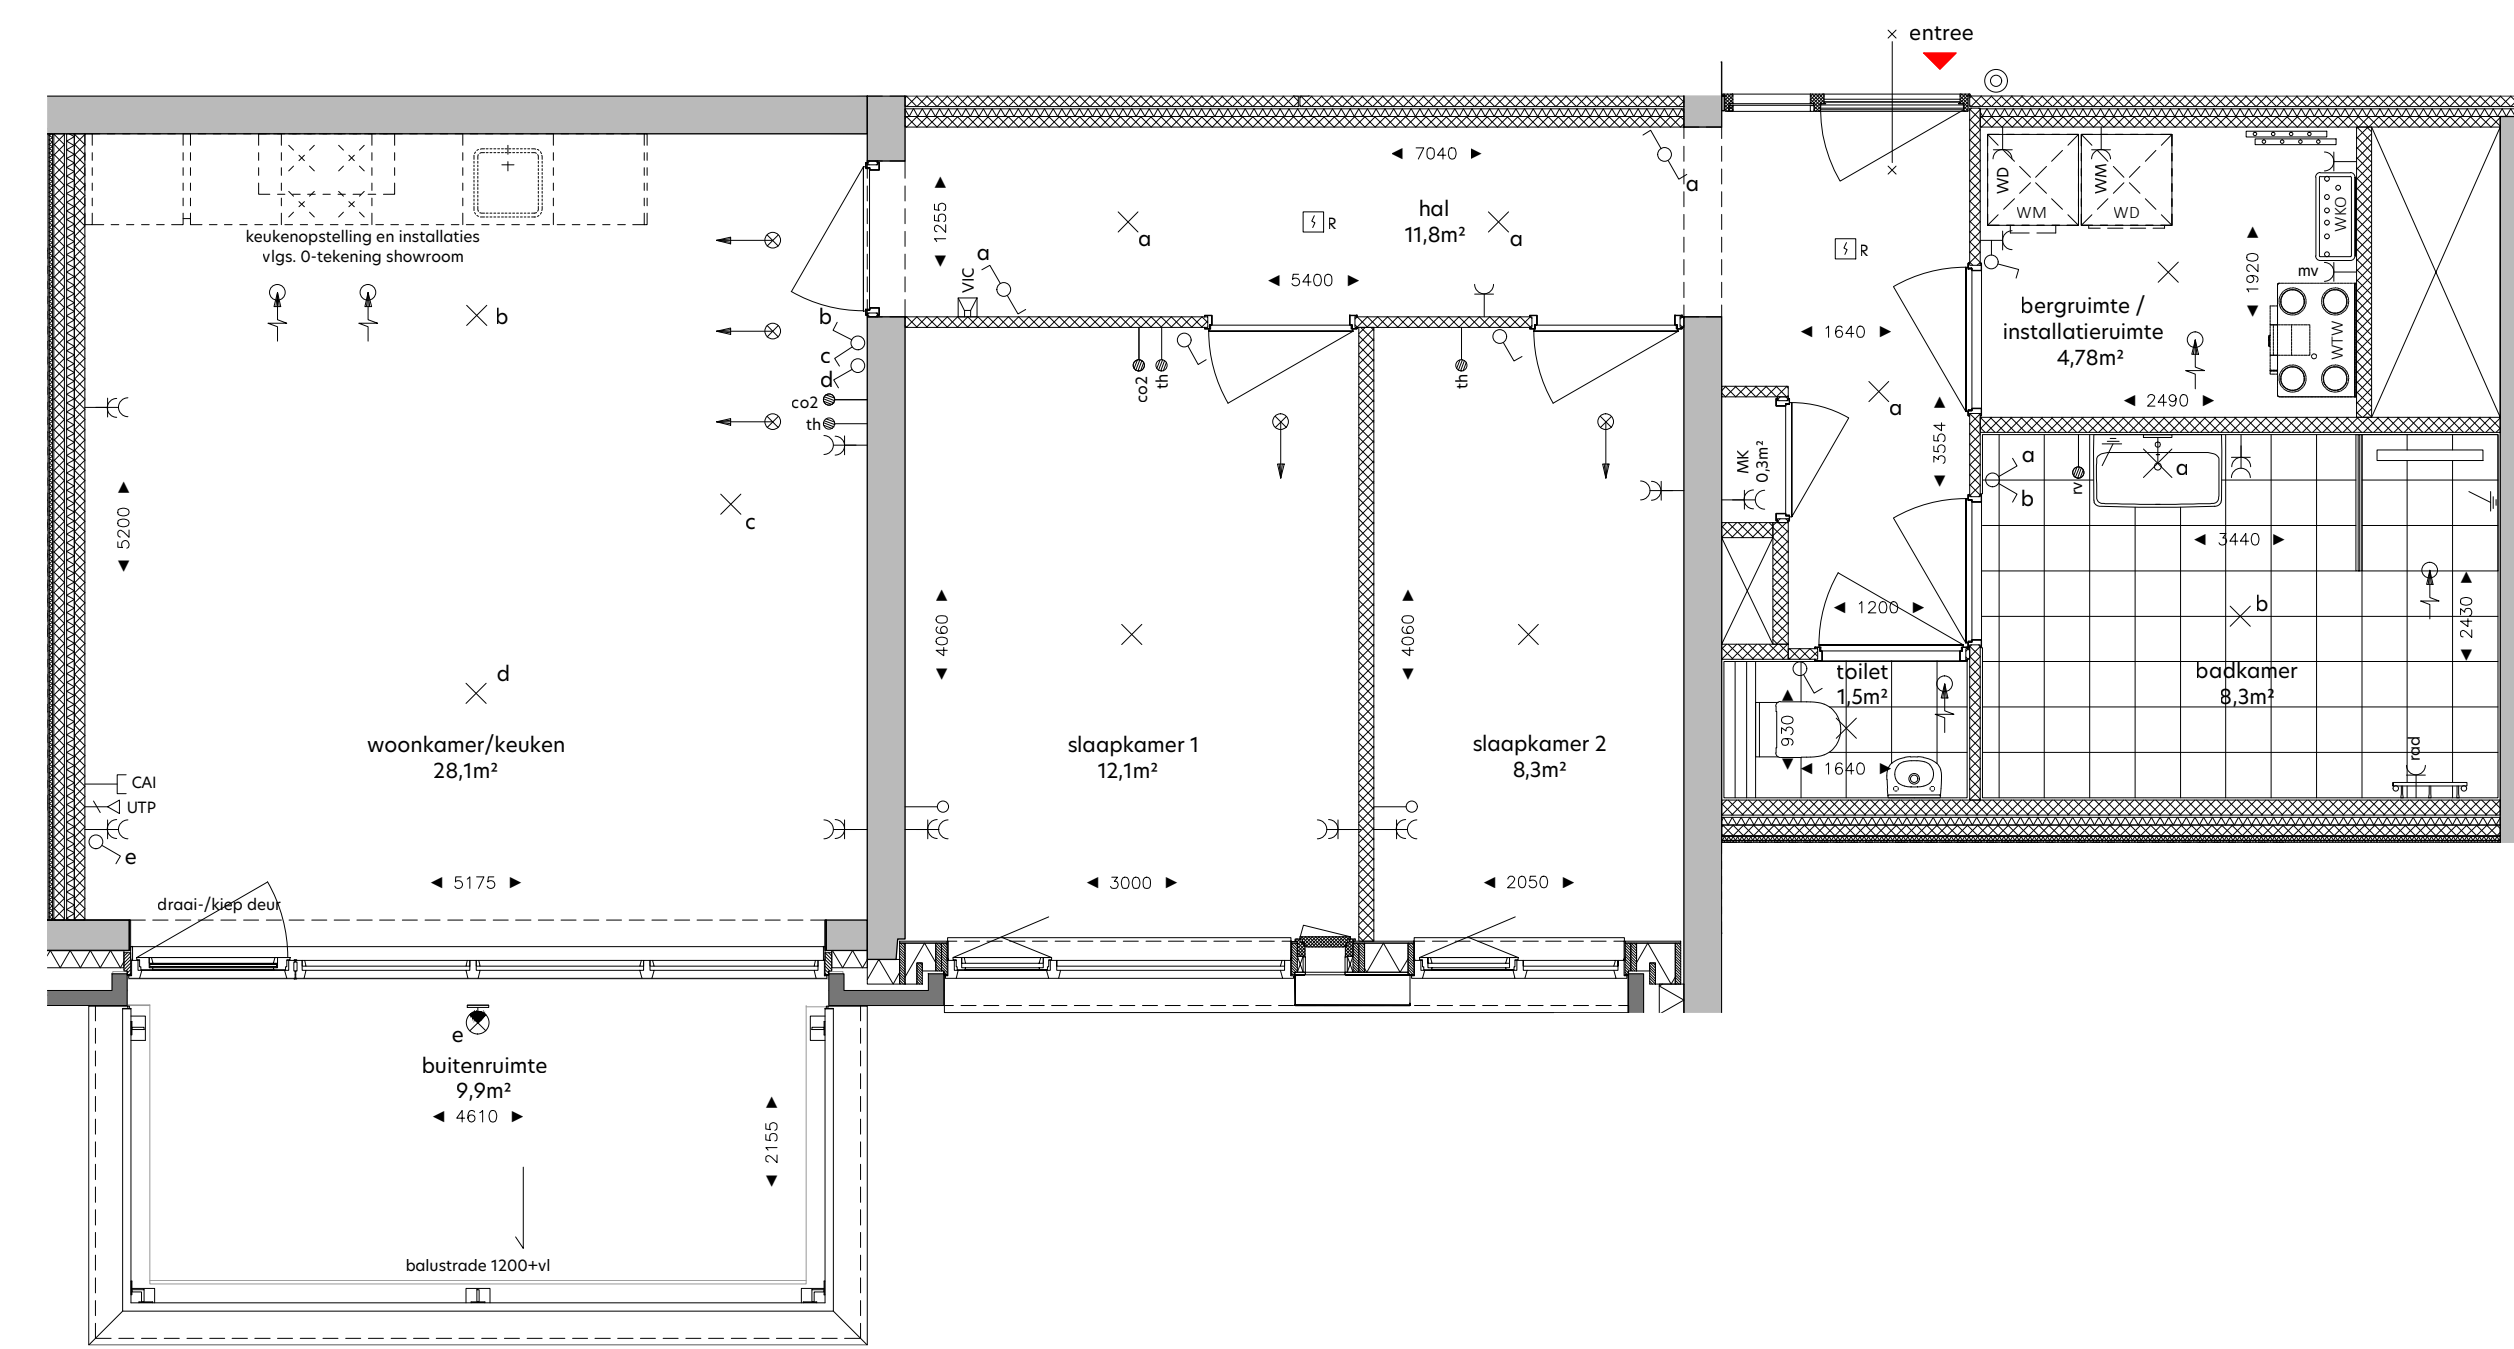

woningplattegrond
1:50


RENVOOI		
	de krijtstreepmethode t.b.v. de verblifruimte conform het bouwbesluit 2012	
	metaalwerk, bakstenen	
	beton in het werk gestort	
	prefabricat beton	
	gasbeton	
	kalkzandsteen, vellingkantblokken	
	kalkzandsteen, lijmblokken	
	voorzetwand, Metal Stud	
	isolatie	
	houtskoolbouwelement	
	entree woning	
	neven entree woning	
	kruipruimte	
	zelfsluitende deur	
	brandwerende deur 30min.	
	zelfsluitende brandwerende deur 30min.	
	brandwerende deur 60min.	
	zelfsluitende brandwerende deur 60min.	
	voorzetinrichting - rookmelder/brandmeld gestuurd door draadje met vrijloopfunctie - rookmelder gestuurd door te openen zonder sleutel vanaf de aangegeven zijde	
	droge blussleiding	
	brandblanghospel	
	draagbaar brandblanghospel - 6 liter schuim/kg poeder	
	vluchtweggeleiding	
	slow-whop	
	ruimte v.v. noodverlichting	
	brandwerend conform NEN-EN 81-72	
SYMBOL		
VERKLARING		
	Werkuitbouwkundige installatie	
	verdelers vloerverwarming	
	opstelplaats wasmachine	
	opstelplaats wasdroger	
	WTW unit	
	afvoer WTW	
	WTW afvoer	
	WTW inbouw	
HOOGTE		
	Elektrotechnische installatie	
	enkelpolige schakelaar	1050
	enkelpolige schakelaar - toilet	1350
	serie-schakelaar	1050
	wisselschakelaar	1050
	combi schakelaar/wandcontactdoos 1v+ra	1050
	wandcontactdoos 1v+ra	1050
	wandcontactdoos 2v+ra	300
	wandcontactdoos 1v+ra t.b.v. wasmachine	1850
	wandcontactdoos 1v+ra t.b.v. wasdroger	1050
	in plafond	
	plafondlichtpunt	700
	centraal aardpunt	700
	wandlichtpunt buitenverlichting	1800
	wandlichtpunt buitenverlichting - incl. armatuur	1800
	plafondlichtpunt buitenverlichting	
	plafondlichtpunt buitenverlichting - incl. armatuur	
Zwakstroom & beveiligings installatie		
	aansluitpunt bedraad t.b.v. CAI	300
	aansluitpunt bedraad UTP CAI t.b.v. data R/45 wcd	300
	aansluitpunt los voorzien van afdeplaat	300
	beeldkruiser	1050
	rookmelder (gekoppeld)	in plafond
	video-intercom toestel	1500
Elektra voorzieningen t.b.v. van W-installatie		
	col. detector t.b.v. sturing WTW	1275
	aansluitpunt t.b.v. thermostaat	1500
	aansluitpunt t.b.v. vocht sensor (badkamer)	1500
	wandcontactdoos 1v+ra t.b.v. mechanische ventilatie	n.b.
	wandcontactdoos 1v+ra t.b.v. badkamer radiator	600

DISCLAIMER:

Dit tekening is nauwkeurig en met zorg samengesteld, maar blijft een momentopname tijdens het dynamische proces van ontwikkelen en bouwen. Hierdoor zijn wijzigingen voorbehouden. Voorbehouden hebben onder meer betrekking op:

- wijzigingen voortvloeiend uit de eisen van de overheid en/of nutsbedrijven;
- wijzigingen van constructies;
- het verloop van kabels, leidingen en posities van schakelaars;
- de plaats van en het aantal lichtpunten, schakelaars, wandcontactdozen, ventilatievoorzieningen en overige installatieonderdelen;
- het kleur- en materiaalgebruik;
- de definitieve invulling van de woonomgeving.

De maten in de tekening zijn 'circa' maten. Hieraan kunnen geen rechten worden ontleend.

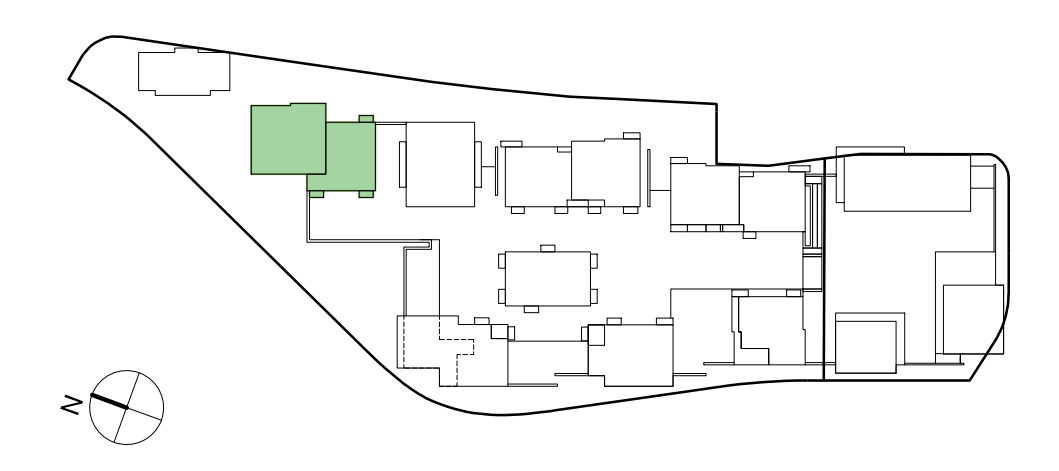

onderwerp:	De Ruyter	bouwnummer:	450i	fase:	Verkoop
formaat:	A1 +	schaal:	1:50 / 1:200	status:	DEFINITIEF
datum:	12.05.2022	gewijzigd:	-		

tekeningsnummer:
I-9-450