


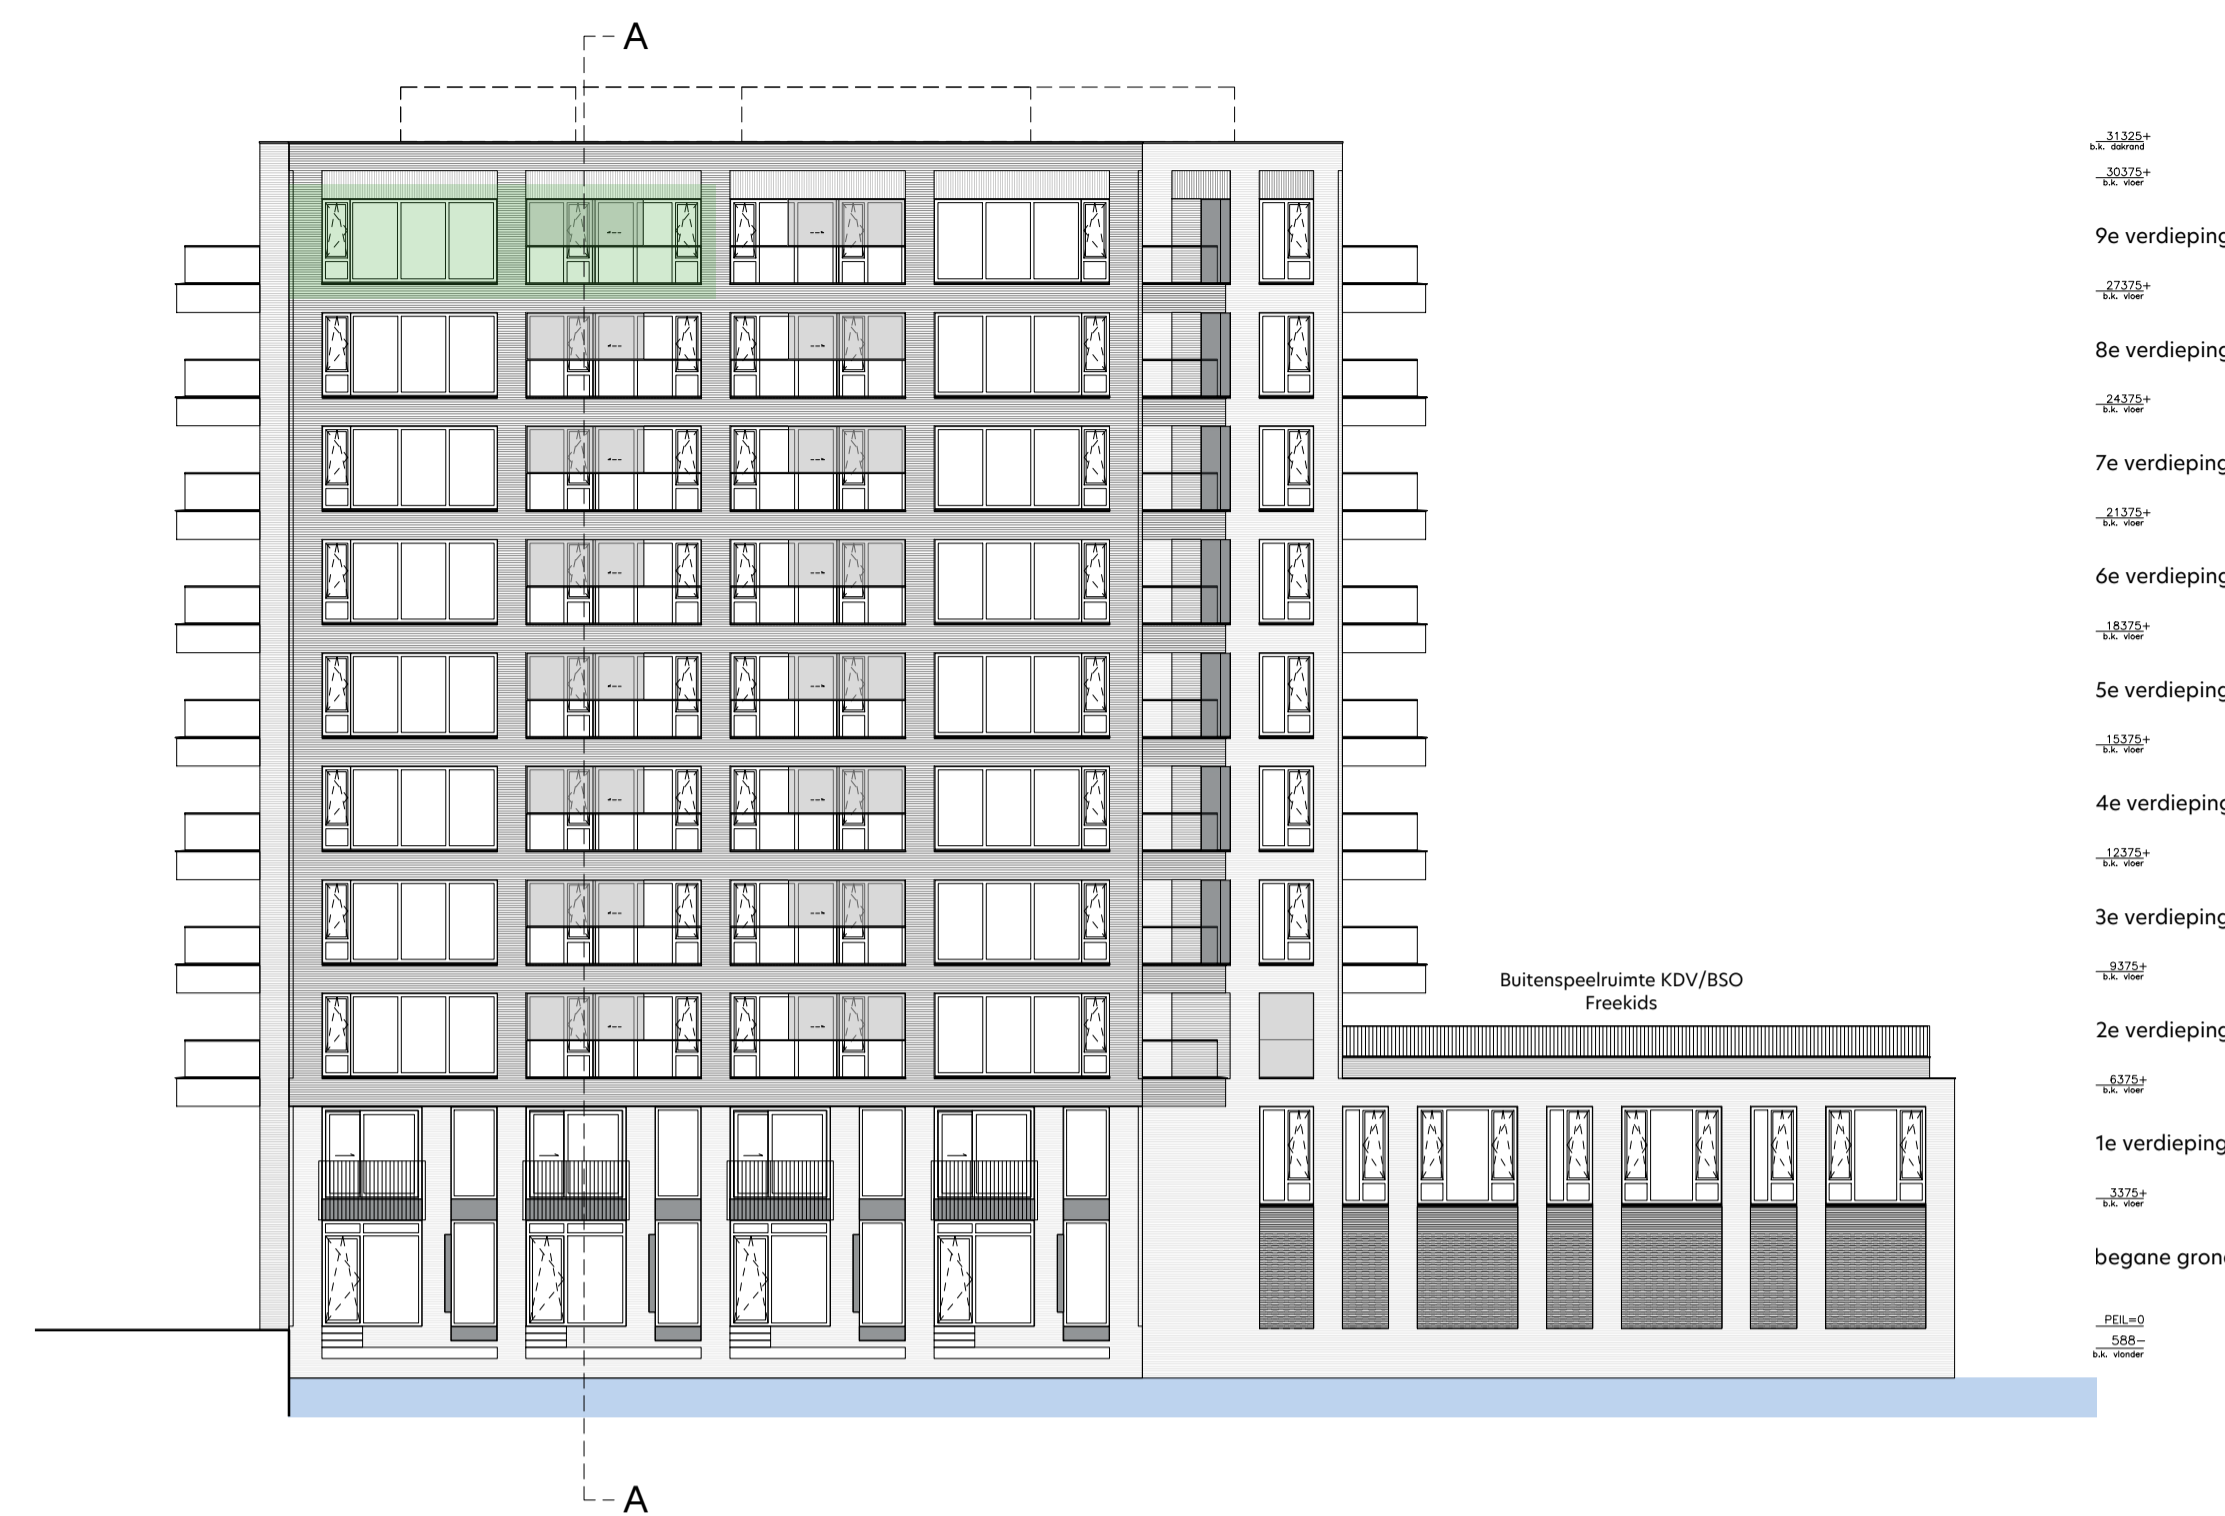

gevelaanzicht Noord-Oost  
1:200



gevelaanzicht Noord-West  
1:200




gevelaanzicht Zuid-West  
1:200




gevelaanzicht Zuid-Oost  
1:200




doorsnede A-A  
1:200

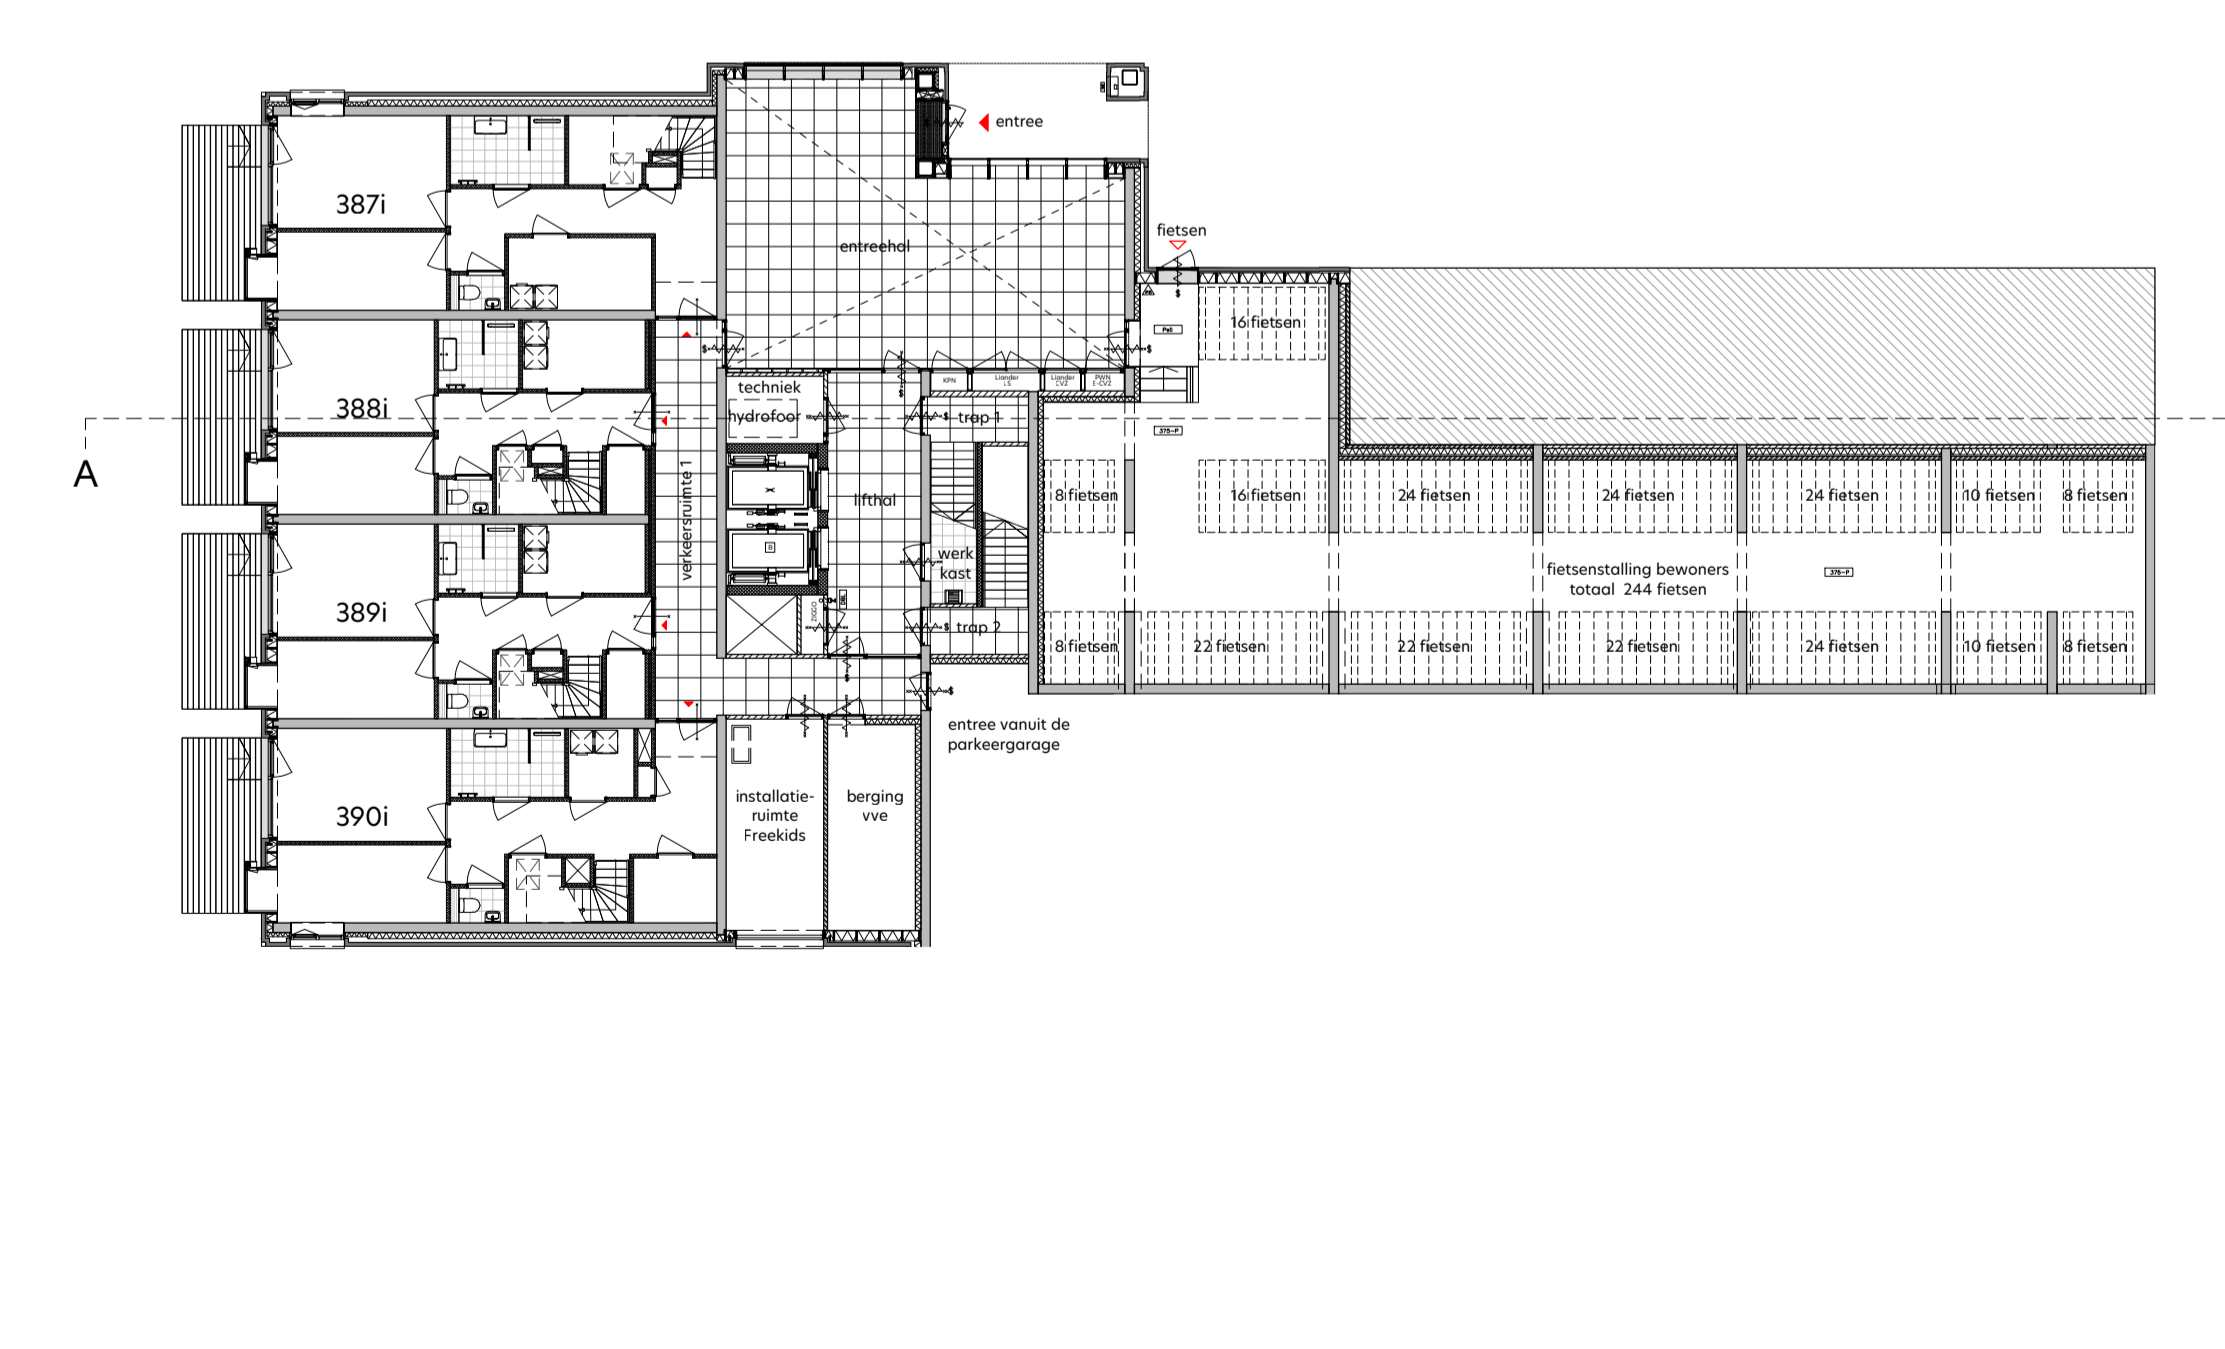

overzicht begane grond  
1:200

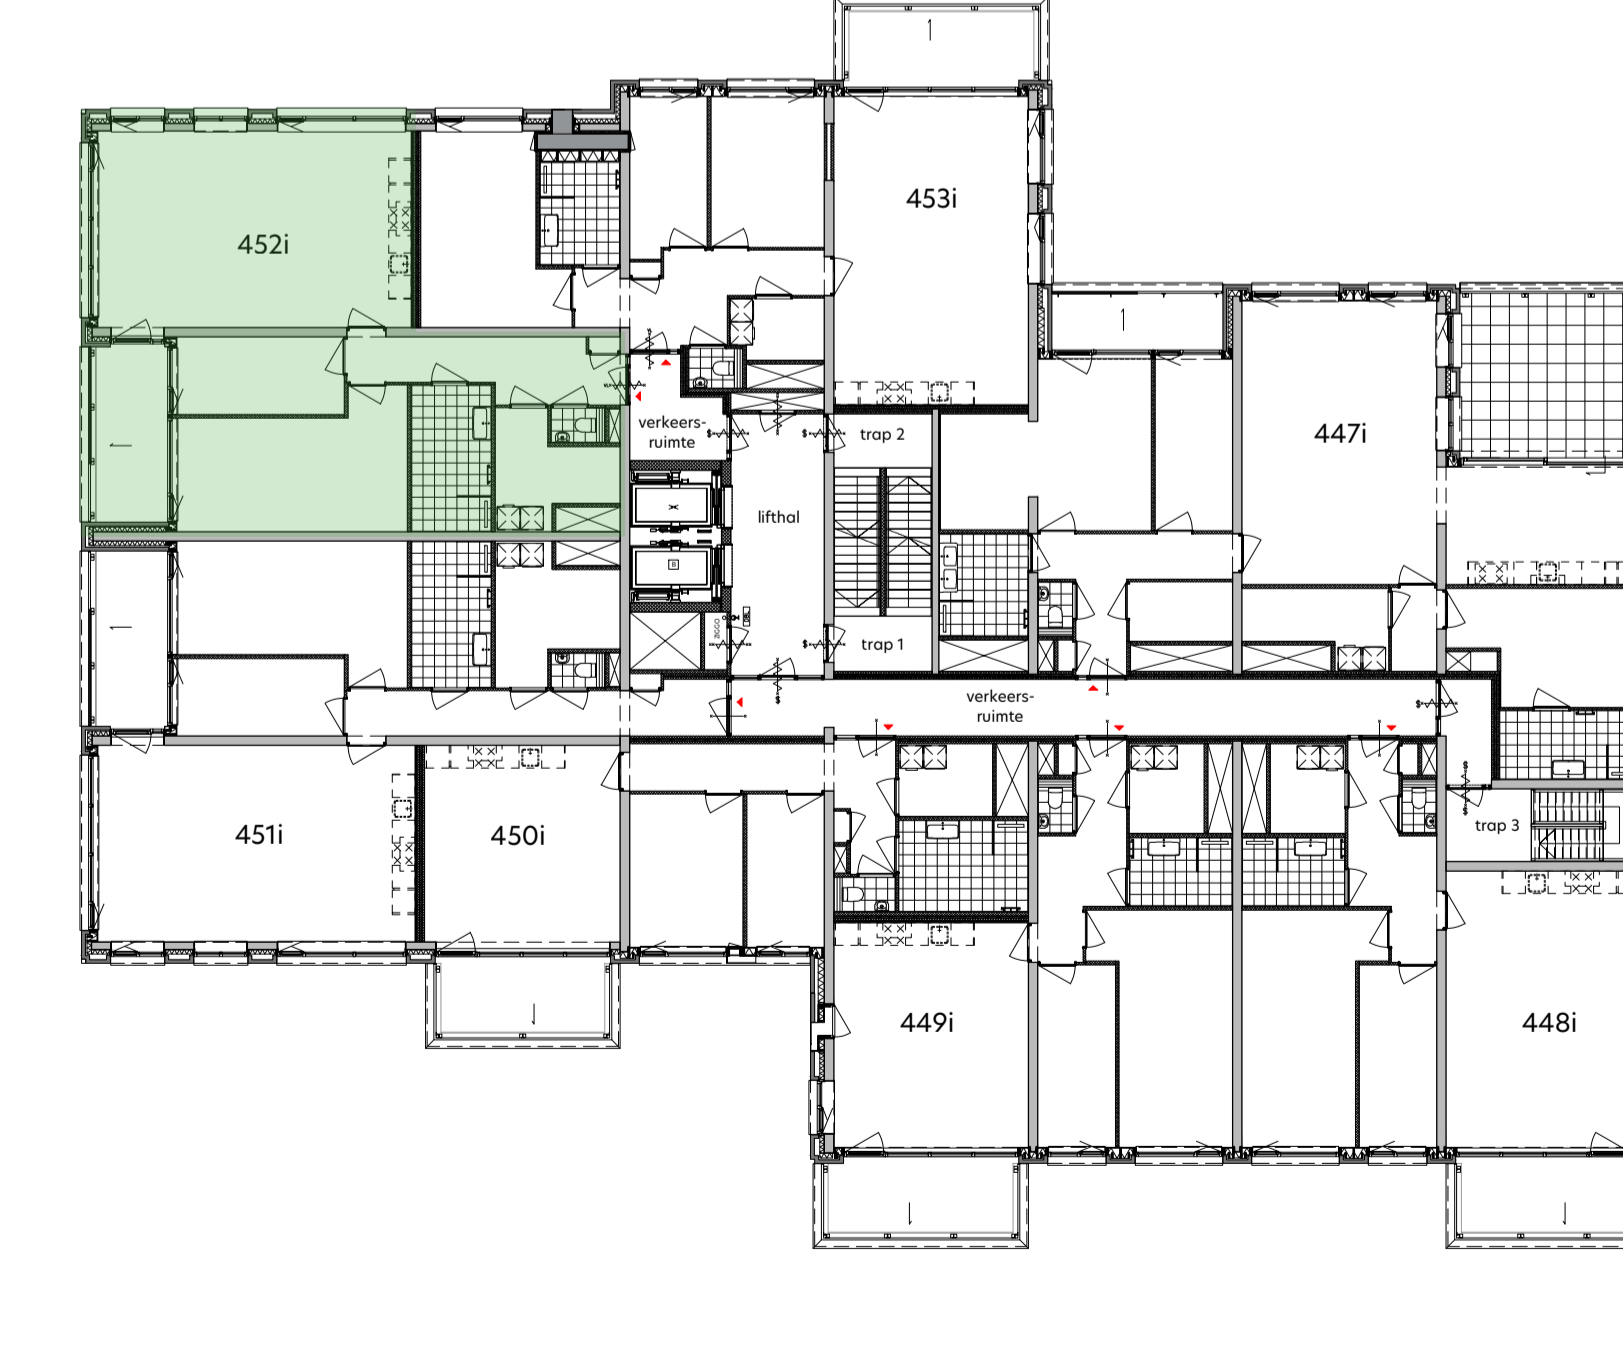

plattegrond negende verdieping  
1:200

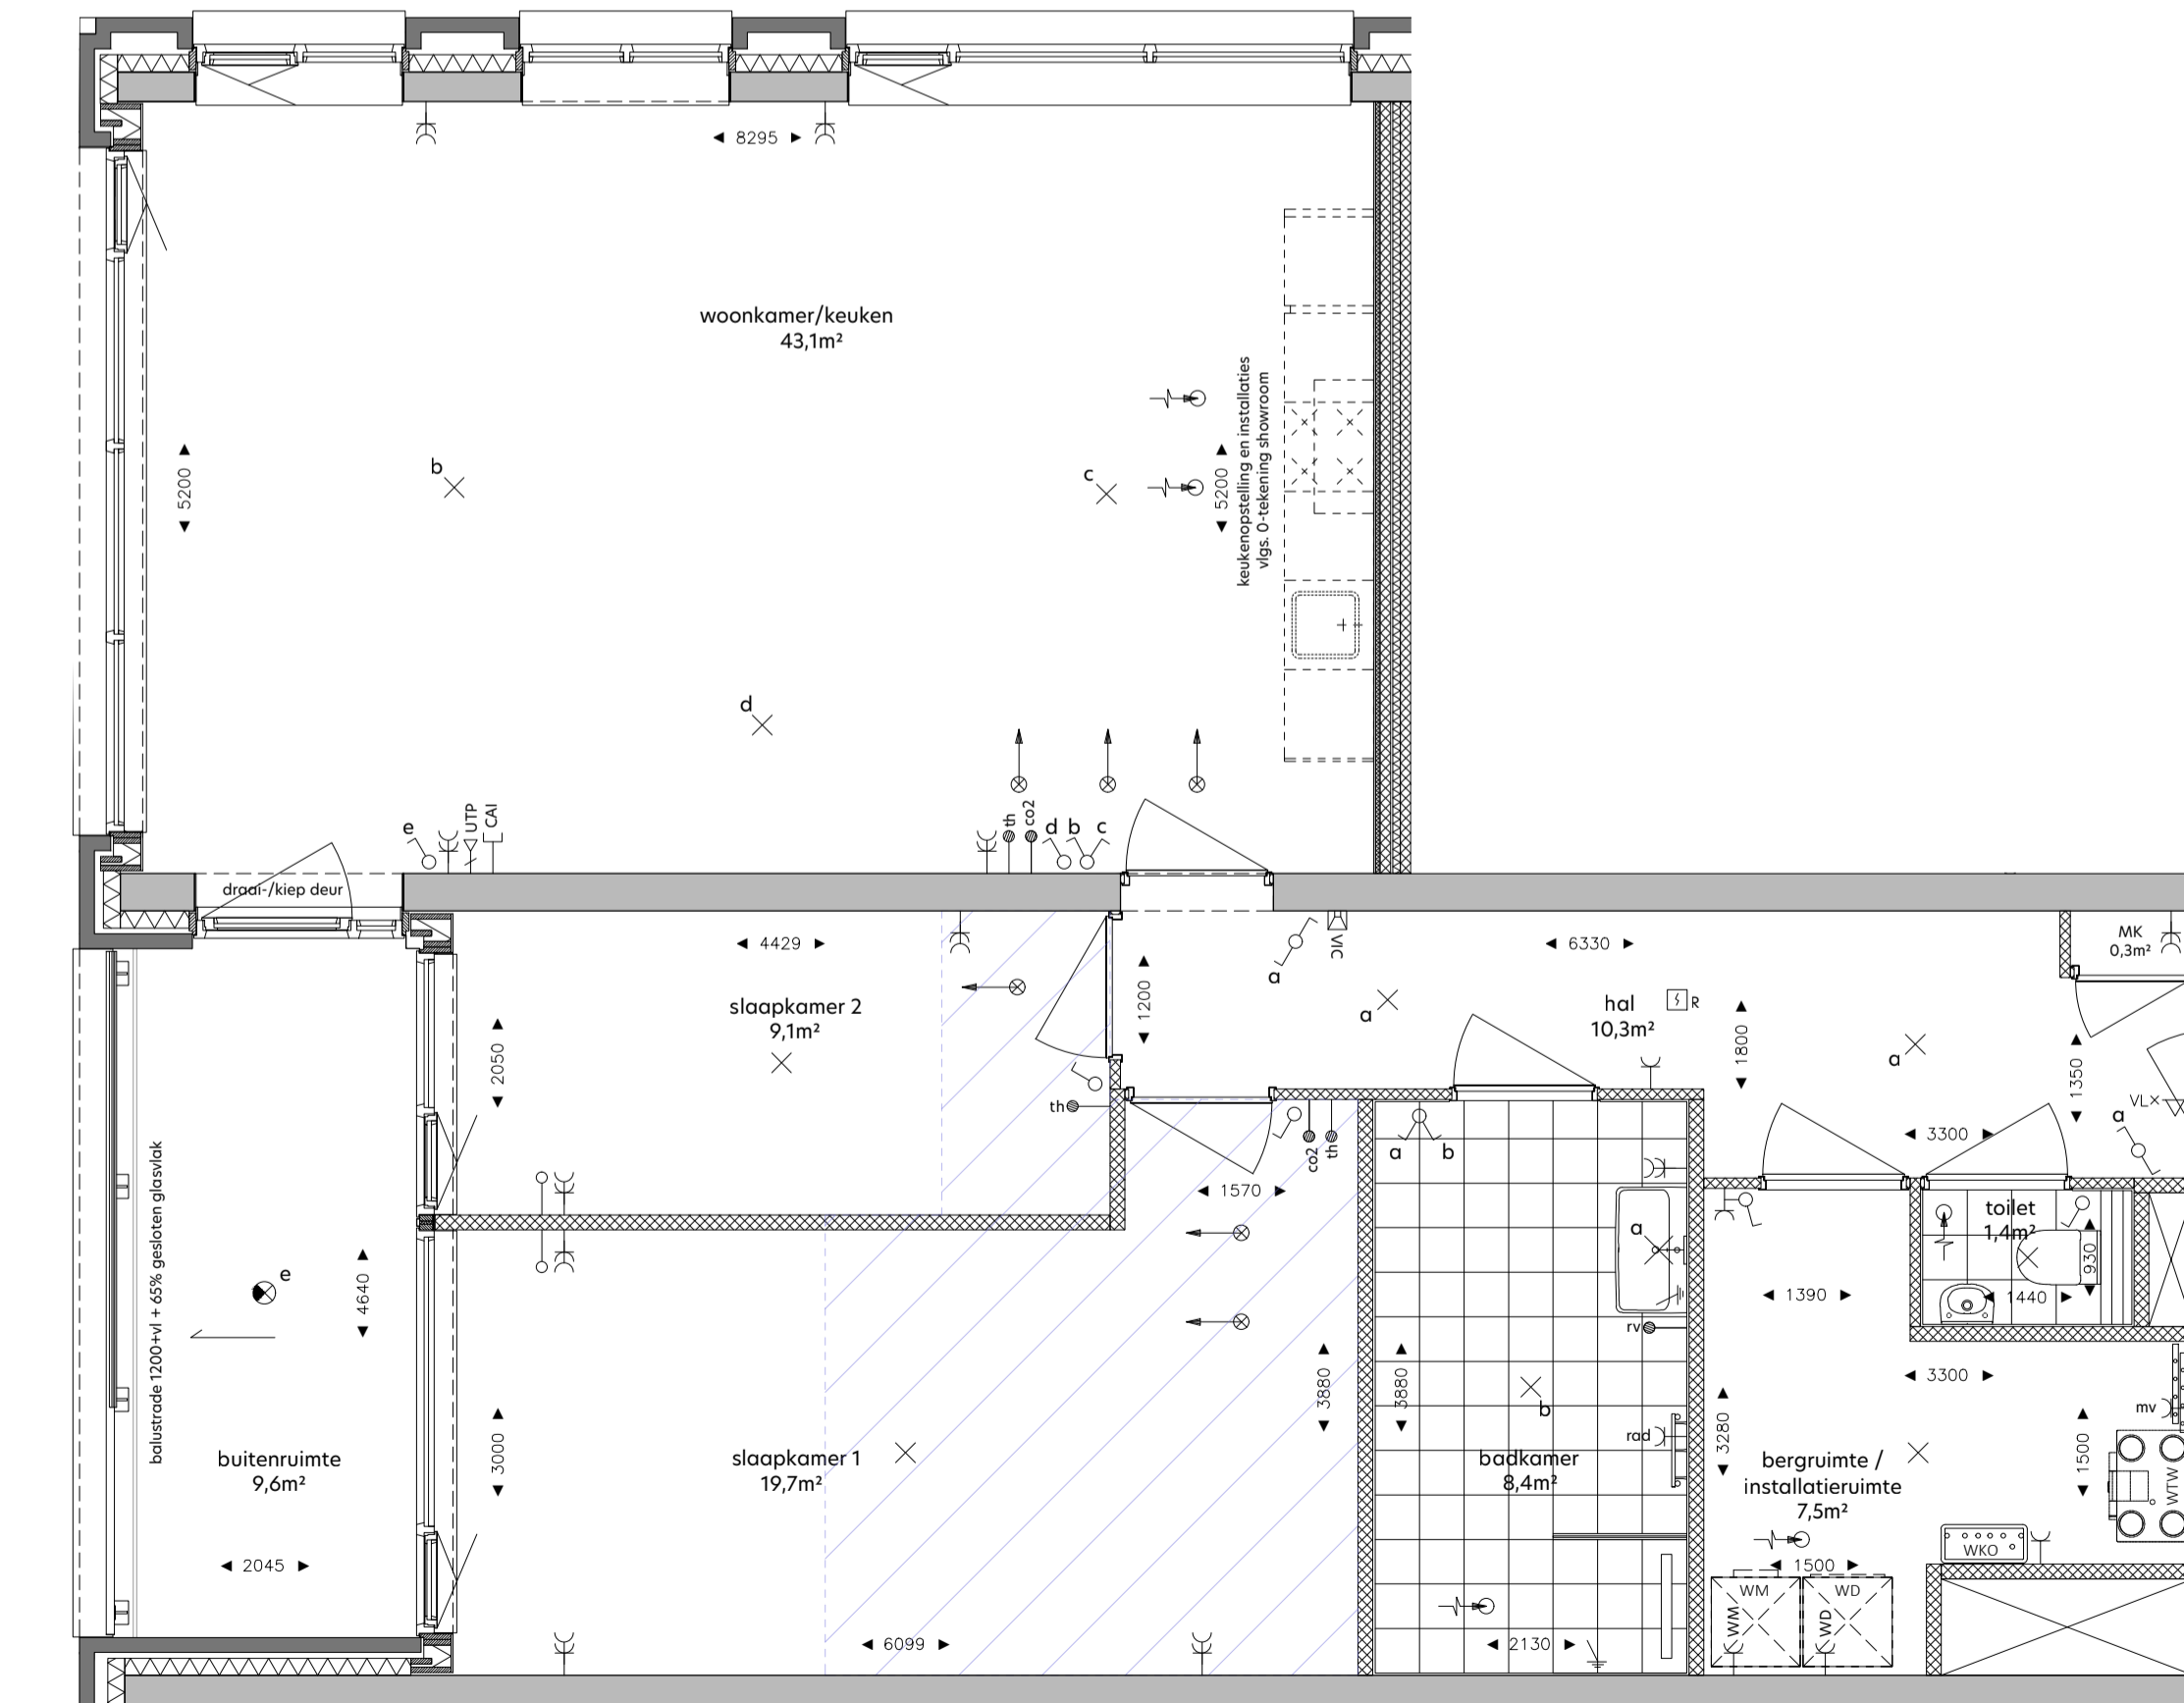

woningplattegrond  
1:50

**RENOVOI**

- de krijtstrepmethode t.b.v. de verblifruimte conform het bouwbesluit 2012
- metalwerk, balustraden
- beton in het-werk-gestort
- prefabbeton
- gasbeton
- kolkastrandstenen, vellingkantblokken
- kolkastrandstenen, lijmblokken
- voorzetswand, Metal Stud
- isolatie
- huurtafelbouwlement
- entree woning

- knippluk
- zelfsluitende deur
- brandwerende deur 30min.
- brandwerende deur 30min.
- brandwerende deur 30min.
- zelfsluitende brandwerende deur 60min.
- zelfsluitende brandwerende deur 20min.
- voorzetsinrichting - rookmelder/brandmeld gestuurd door durranger met vrijspelfunctie - rookmelder gestuurd deur te openen zonder sleutel vanaf de aangrenzende zijde
- droge blusleiding
- brandingshulp
- draagbaar blusmiddel - 6 liter schuim/kg poeder
- vlichtaangepassing
- slow-whoop
- ruimte v.v. noodverlichting
- brandwerend conform NEN-EN 81-72

SYMBOL	VERKLARING	HOOGTE
	WERKBAARBOUWKUNDIGE INSTALLATIE	
	variabele vloerverwarming	
	opstelplaats wasmachine	
	opstelplaats wasdroger	
	afleverzet WKO	
	WTW afslag	
	WTW inblaas	


SYMBOL	VERKLARING	HOOGTE
	Elektrische installatie	
	enkeelpolige schakelaar	1050
	enkeelpolige schakelaar - toilet	1350
	serieschakelaar	1050
	wandschakelaar	1050
	combi schakelaar/wandcontactdoos 1v+ra	1050
	wandcontactdoos 1v+ra	300
	wandcontactdoos 2v+ra	300
	wandcontactdoos 1v+ra tlv wasmachine	1850
	wandcontactdoos 1v+ra tlv wasdroger	1550
	plafondlichtpunt	in plafond
	central aarpunt	700
	wandlichtpunt buitenverlichting	1800
	wandlichtpunt buitenverlichting - incl. armatuur	1800
	plafondlichtpunt buitenverlichting - incl. armatuur	

SYMBOL	VERKLARING	HOOGTE
	Zwakstroom & beveiligings installatie	
	aansluitpunt bedraad tlv CAI	300
	aansluitpunt bedraad LPT CAI tlv data RJ45 wcd	300
	aansluitpunt loos voorzien van ofdeksplaat	300
	bedrukker	1050
	rookmelder (gekoppeld)	in plafond
	video-intercom toestel	1500
	Elektra voorzieningen t.b.v. van W-installatie	
	co2 detector tlv sturing WTW	1275
	aansluitpunt tlv thermostaat	1500
	aansluitpunt tlv vocht sensor (badkamer)	1500
	wandcontactdoos 1v+ra tlv mechanische ventilatie	n.b.
	wandcontactdoos 1v+ra tlv badkamer radiator	600

**DISCLAIMER**

Deze tekening is nauwkeurig en met zorg samengesteld, maar blijft een momentopname tijdens het dynamische proces van ontwikkelen en bouwen. Hierdoor zijn wijzigingen voorbehouden. Voorbehouden hebben onder meer betrekking op:  
 - wijzigingen voortvloeiend uit de eisen van de overheid en/of nutsbedrijven;  
 - wijzigingen van constructies;  
 - het verloop van kanalen, leidingen en posities van schakelaars;  
 - de plaats van en het aantal lichtpunten, schakelaars, wandcontactdozen, ventilatievoorzieningen en overige installatieonderdelen;  
 - het kleur- en materiaalgebruik;  
 - de definitieve invulling van de woonomgeving.

De maten in de tekening zijn 'circa' maten. Hieraan kunnen geen rechten worden ontleend.

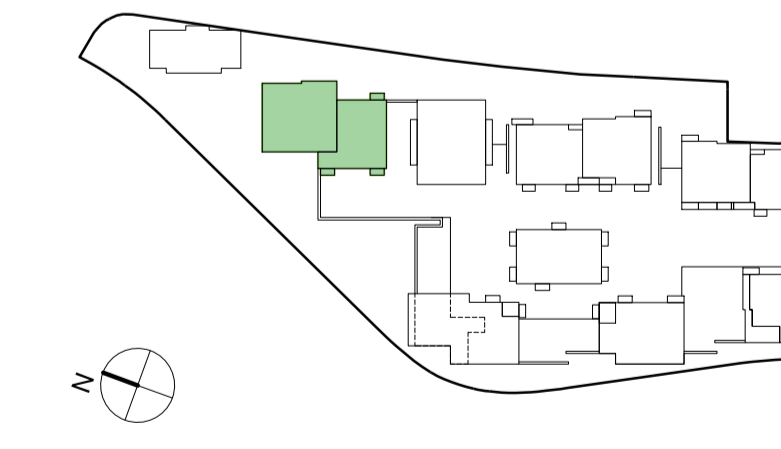

onderwerp: <b>De Ruyter</b>	bouwnummer: <b>452i</b>	fase: <b>Verkoop</b>
formaat: <b>A1 +</b>	schaal: <b>1:50 / 1:200</b>	status: <b>DEFINITIEF</b>
datum: <b>12.05.2022</b>	gewijzigd:	

tekeningnummer:  
**I-9-452**

