



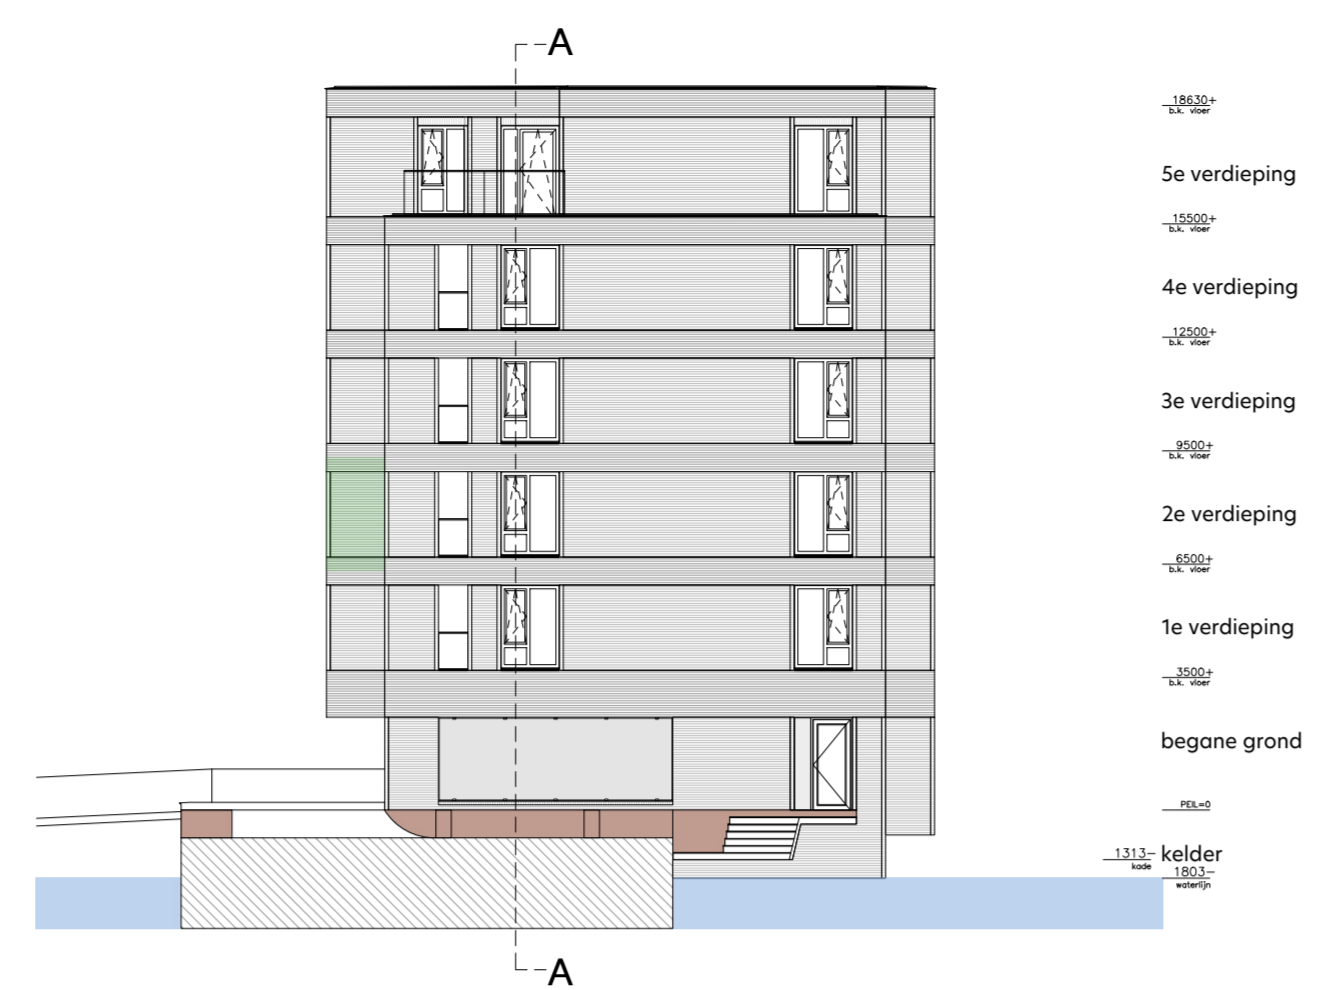


gevelaanzicht Zuid-West
1: 200

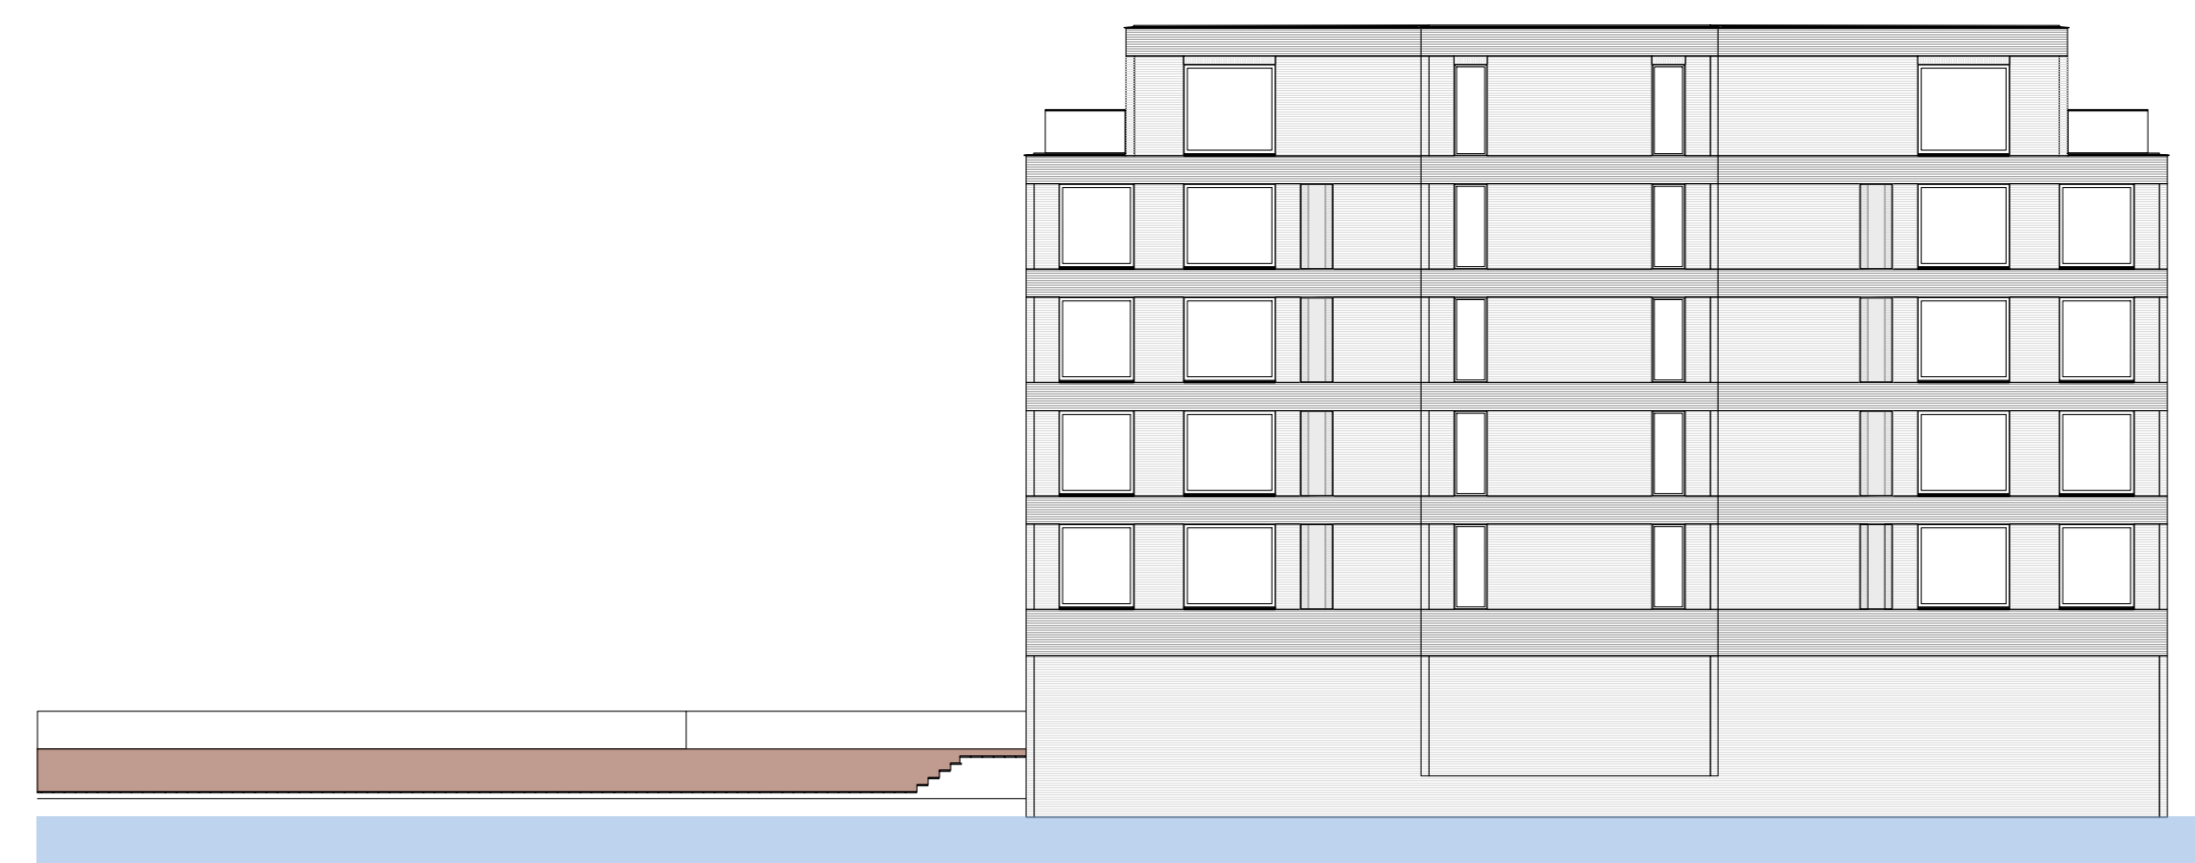


gevelaanzicht Zuid-Oost
1: 200




gevelaanzicht Noord-Oost
1: 200

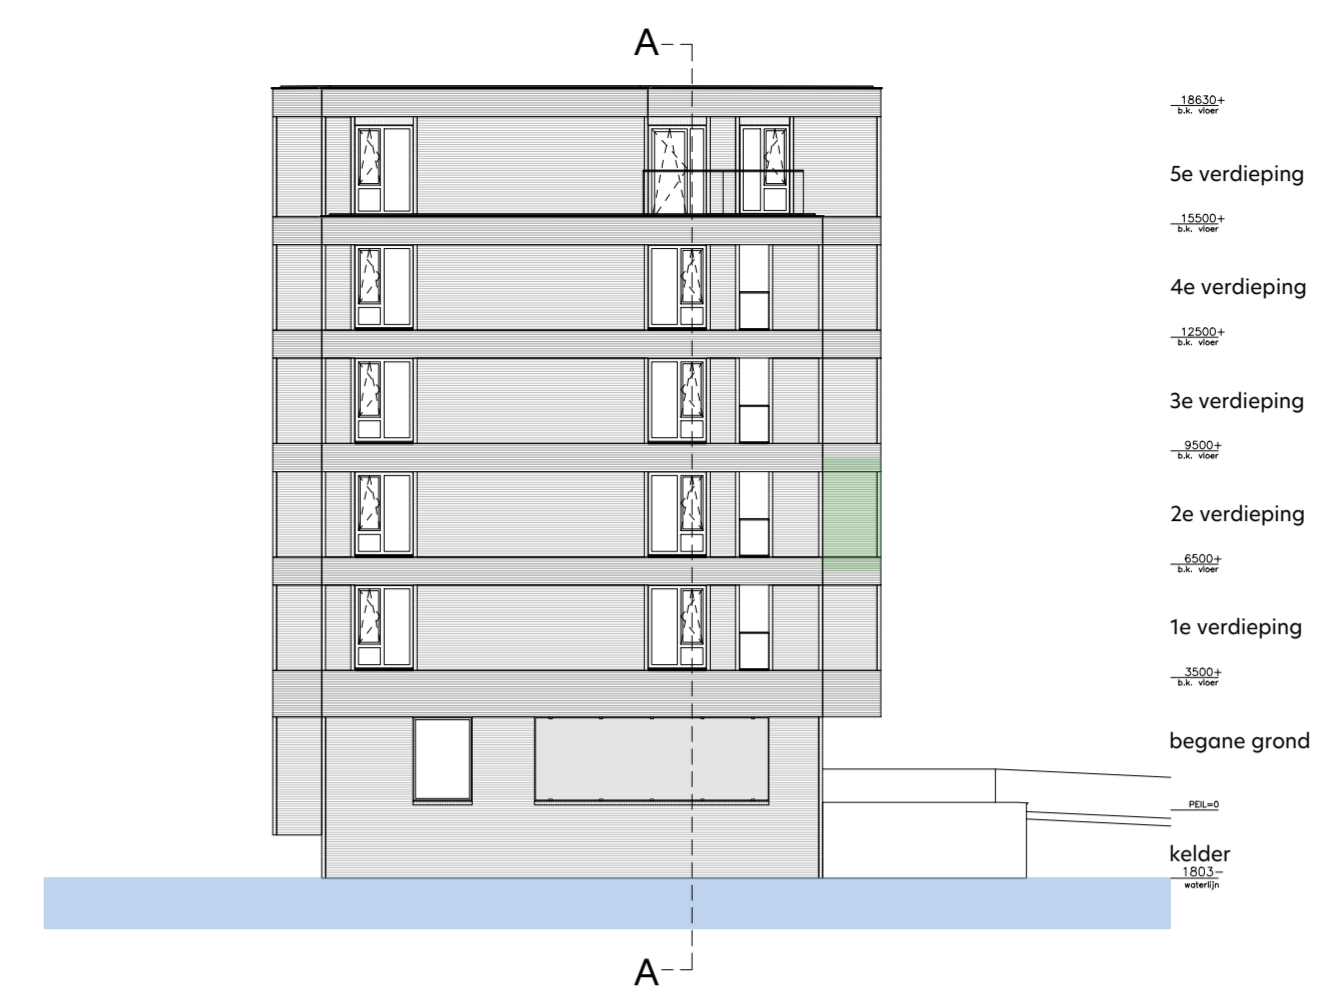


gevelaanzicht Noord-West
1: 200

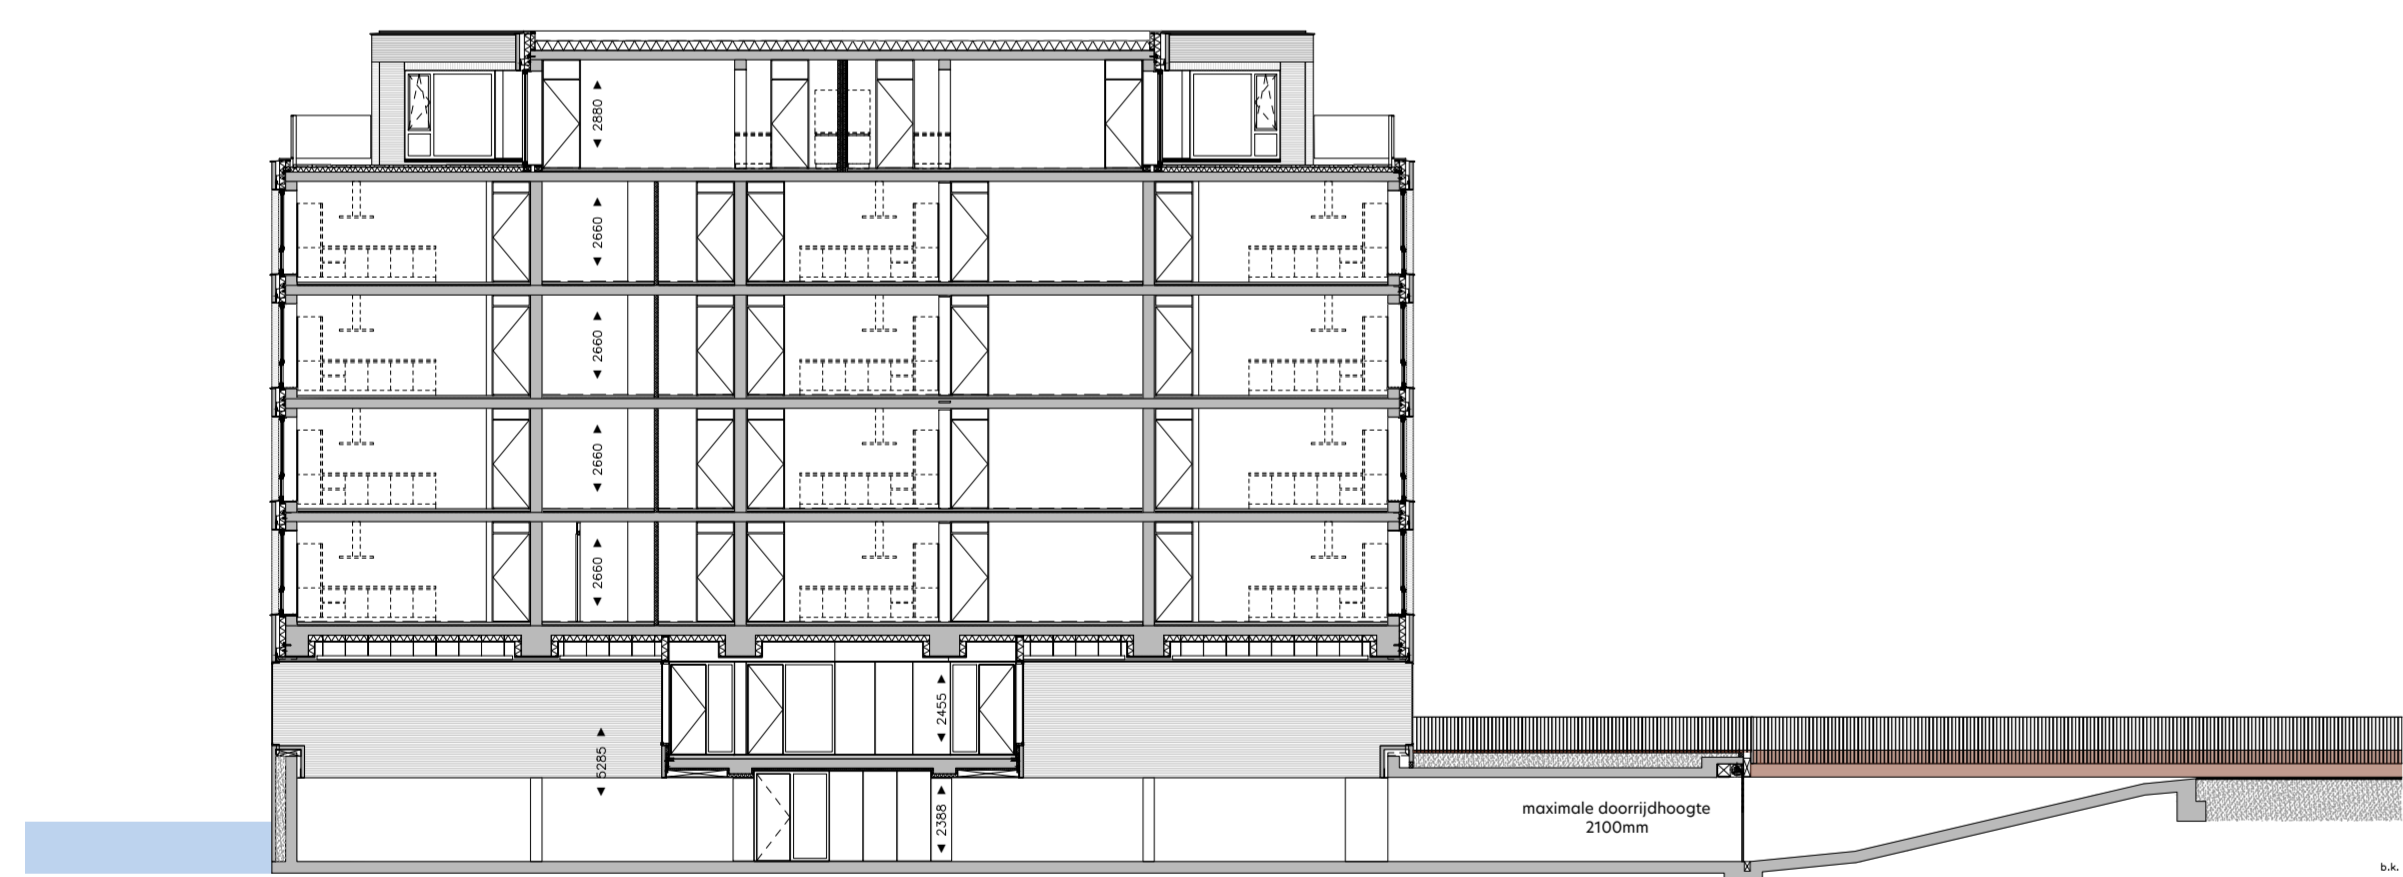


doorsnede A-A
1: 200

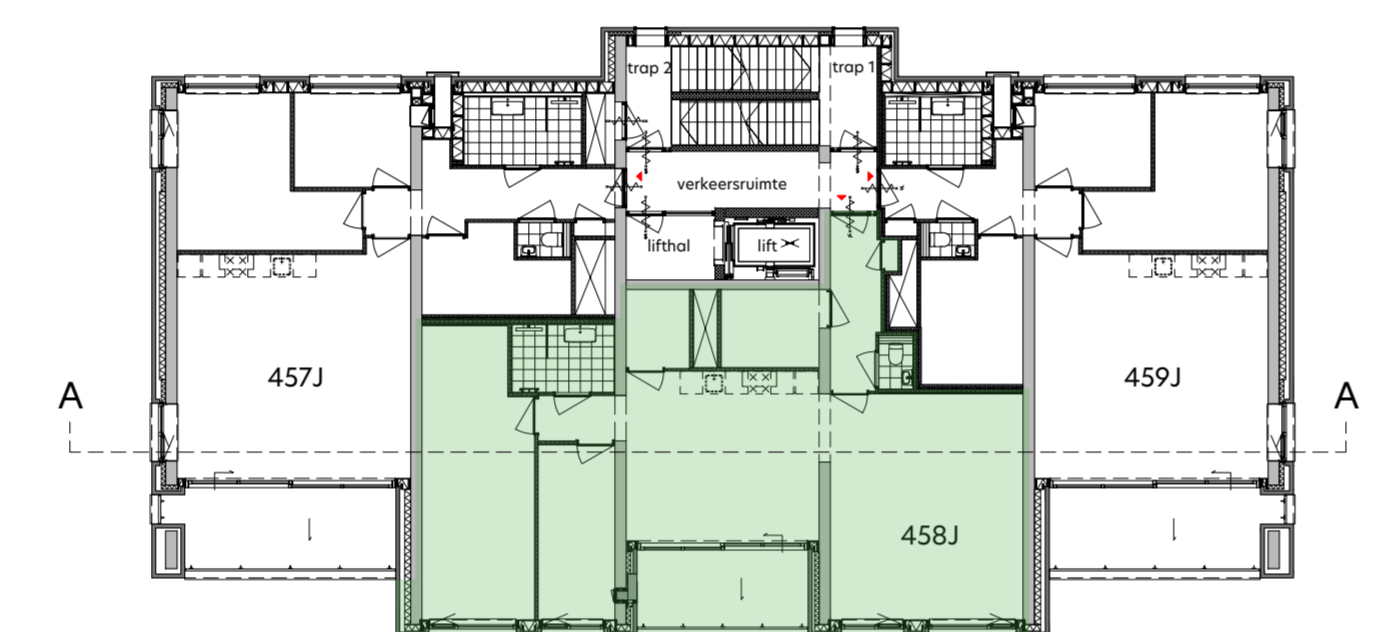


overzicht tweede verdieping
1: 200

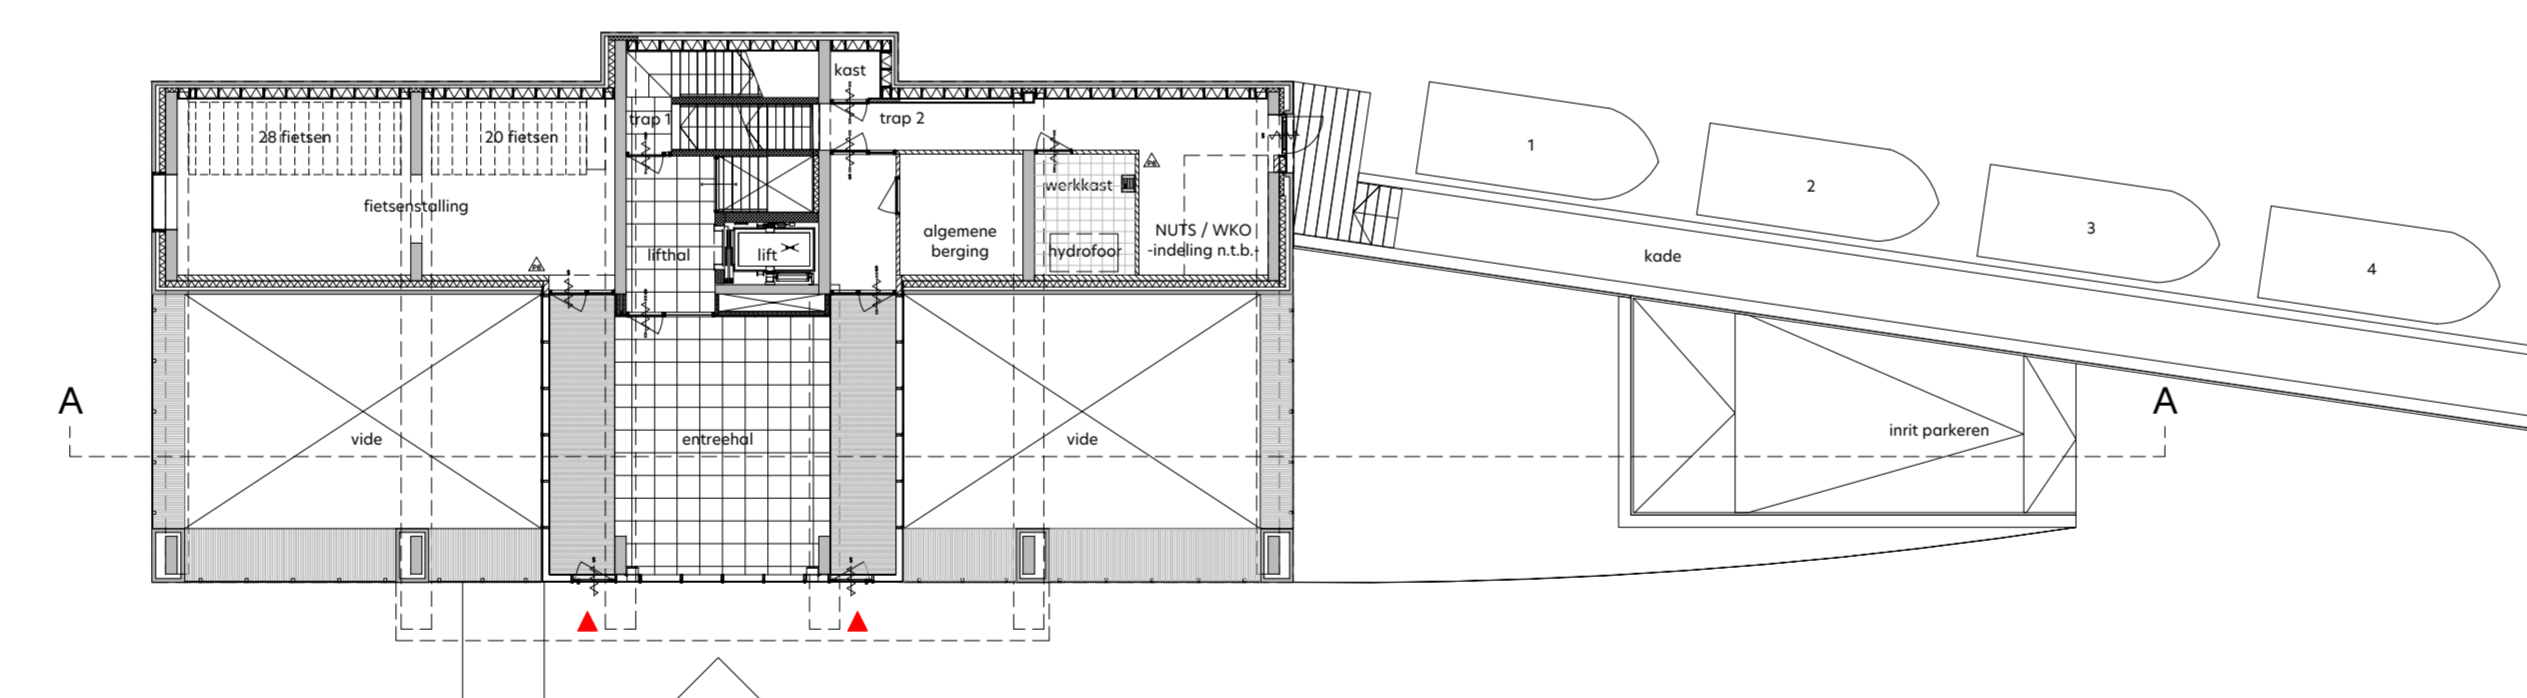

overzicht begane grond
1: 200

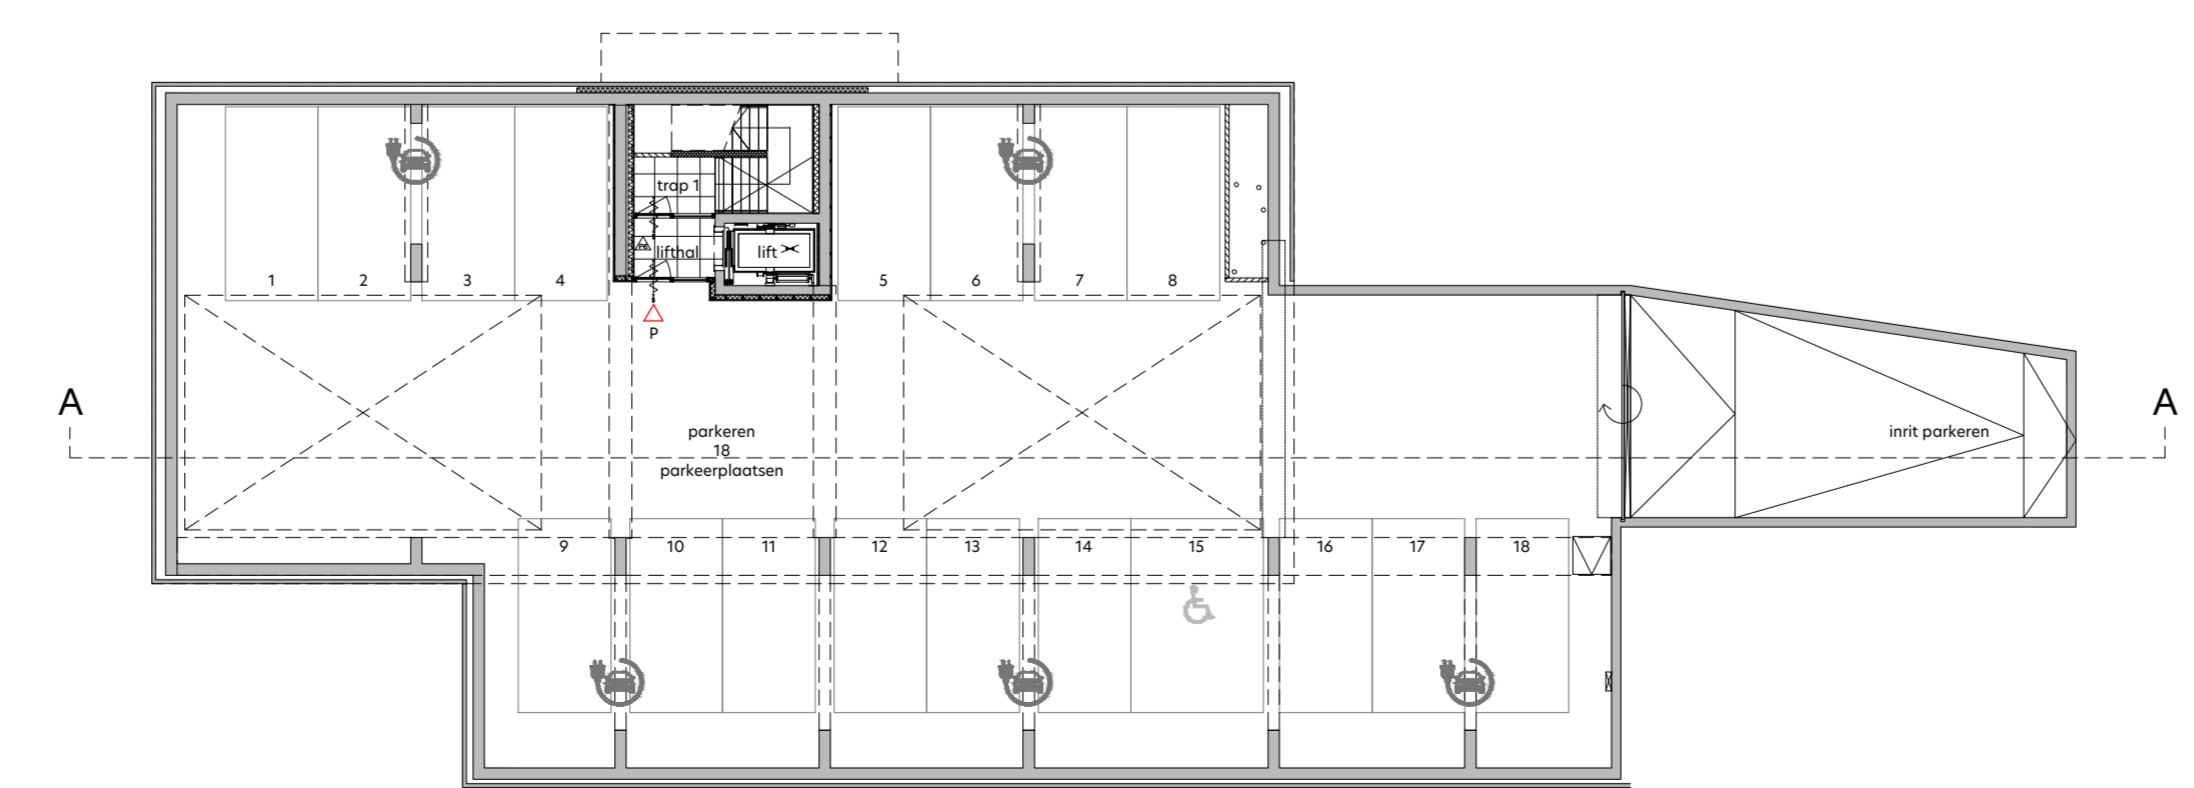

overzicht kelder
1: 200

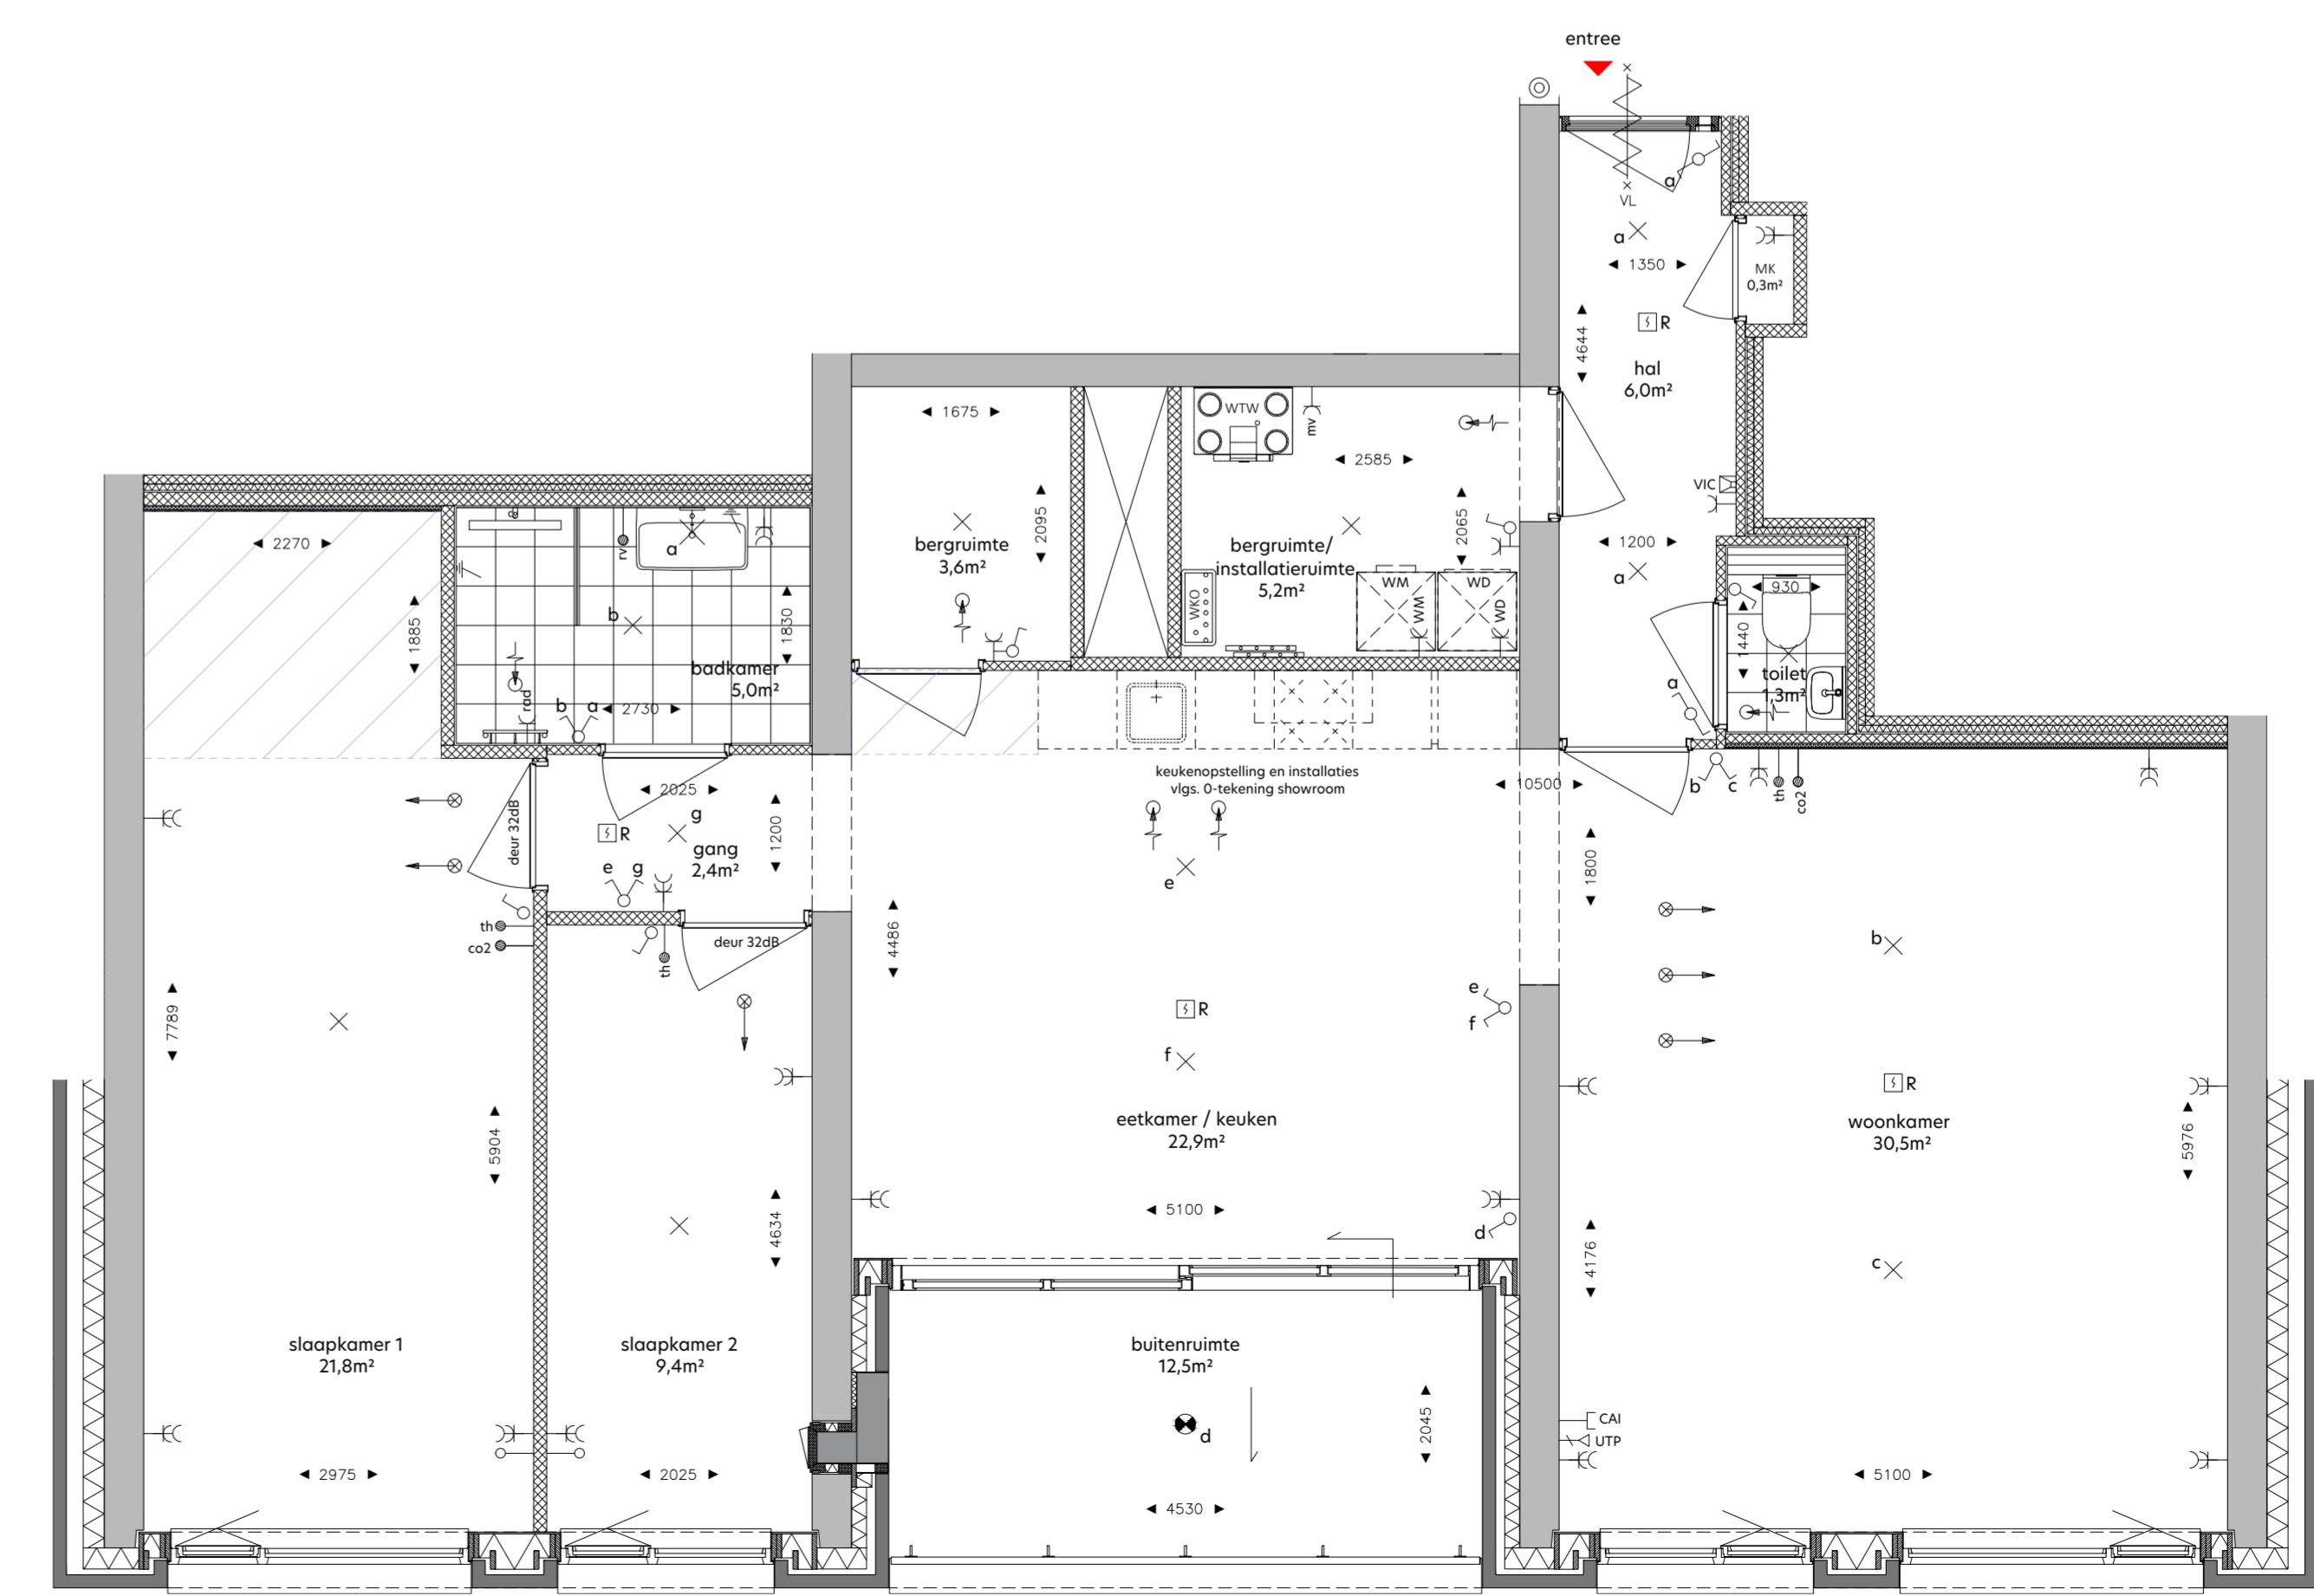

plattegrond
1: 50


RENOVOI
de krijtstreepmethode t.b.v. de verblifruimte conform het bouwbesluit 2012

	metsewerk baksteen
	beton in het werk gestort
	prefabbeton
	gasbeton
	calciumzandsteen, vellingkantblokken
	voorzetswand, Metal Stud
	isolatie
	houtskeletbouwlement
	entree woning
	neven entree woning
	kruipluk
	zelfsluitende deur
	brandwerende deur 30min.
	zelfsluitende brandwerende deur 30min.
	zelfsluitende brandwerende deur 40min.
	zelfsluitende brandwerende deur 20min.
	vastzetinrichting - rookmelder/brandmeld gestuurd
	deurdranger met vrijloopfunctie - rookmelder gestuurd
	deur te openen zonder sleutel vanaf de aangegeven zijde
	drage blusleiding
	brandslanghospel
	draagbaar blustoestel - 6 liter schuim/ékg poeder
	vluchtwegaanwijzing
	slow-whop
	ruimte v.v. noodverlichting
	brandweerlift conform NEN-EN 81-72

SYMBOOL	VERKLARING	HOOGTE
	ventilatiebovenleiding	
	opstelplaats wasmachine	
	opstelplaats wasdroger	
	WTW unit	
	afgezet WKO	
	WTW afzuig	
	WTW inblaas	
	Elektrotechnische installatie	
	enkelepole schakelaar	1050
	enkelepole schakelaar - toilet	1350
	serieschakelaar	1050
	wisselschakelaar	1050
	combi schakelaar/wandcontactdoos tv+ra	1050
	wandcontactdoos tv+ra	1050
	wandcontactdoos tv+ra	300
	wandlichtpunt badkamer	1850
	wandcontactdoos tv+ra tbv wasmachine	1050
	wandcontactdoos tv+ra tbv wasdroger	1050
	in plafond	
	centraal aardpunt	700
	wandlichtpunt buitenverlichting	1800
	wandlichtpunt buitenverlichting - incl. armatuur	1800
	plafondlichtpunt buitenverlichting	1800
	plafondlichtpunt buitenverlichting - incl. armatuur	
	Zwakstroom & beveiligings installatie	
	aansluitpunt tbv bedraad tbv CAI	300
	aansluitpunt bedraad UTP CAT5 tbv data RJ45 wcd	300
	aansluitpunt loos voorzien van afdekplaat	300
	bedrukker	1050
	rookmelder (gekoppeld)	in plafond
	video-intercom toestel	1500
	Elektra voorzieningen t.b.v. van W-installatie	
	co2 detector tbv sturing WTW	1275
	aansluitpunt tbv thermostaat	1500
	aansluitpunt tbv vocht sensor (badkamer)	1500
	wandcontactdoos tv+ra tbv mechanische ventilatie	n.t.b.
	wandcontactdoos tv+ra tbv badkamer radiator	600

DISCLAIMER:
Deze tekening is nauwkeurig en met zorg samengesteld, maar blijft een momentopname tijdens het dynamische proces van ontwikkelen en bouwen. Hierdoor zijn wijzigingen voorbehouden. Voorbehouden hebben onder meer betrekking op:
- wijzigingen voortvloeiend uit de eisen van de overheid en/of nutsbedrijven;
- wijzigingen van constructies;
- het verloop van kanalen, leidingen en postjes van schachten;
- de plaats van en het aantal lichtpunten, schakelaars, wandcontactdozen, ventilatievoorzieningen en overige installatieonderdelen;
- het kleur- en materiaalgebruik;
- de definitieve invulling van de woonomgeving.

De moten in de tekening zijn 'circa' moten. Hieraan kunnen geen rechten worden ontleend.

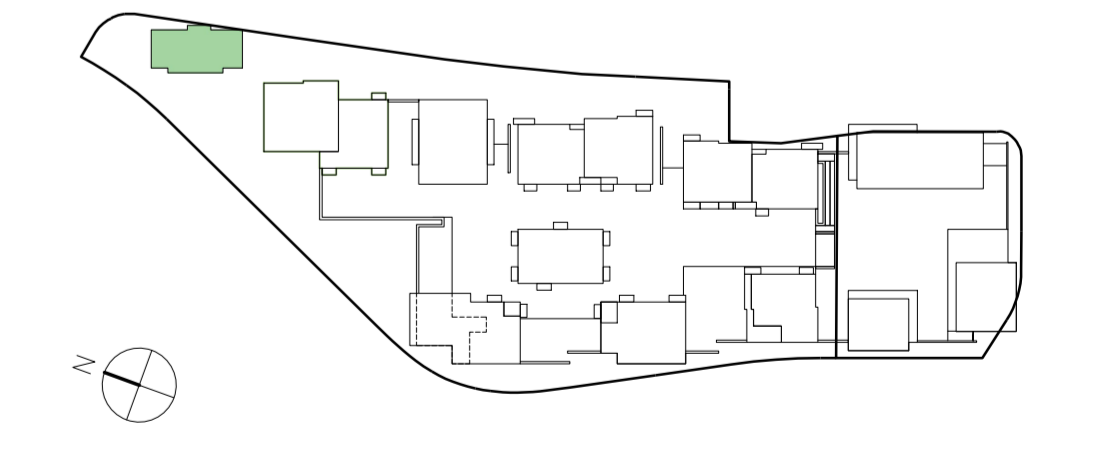

onderwerp:	De Groene Jager	bouwnummer:	458J	fase:	Verkoop
formaat:	A1+	schaal:	1:50 / 1:200	status:	DEFINITIEF
datum:	05.05.2022	gewijzigd:	-		

tekeningsnummer:
J-2-458

