



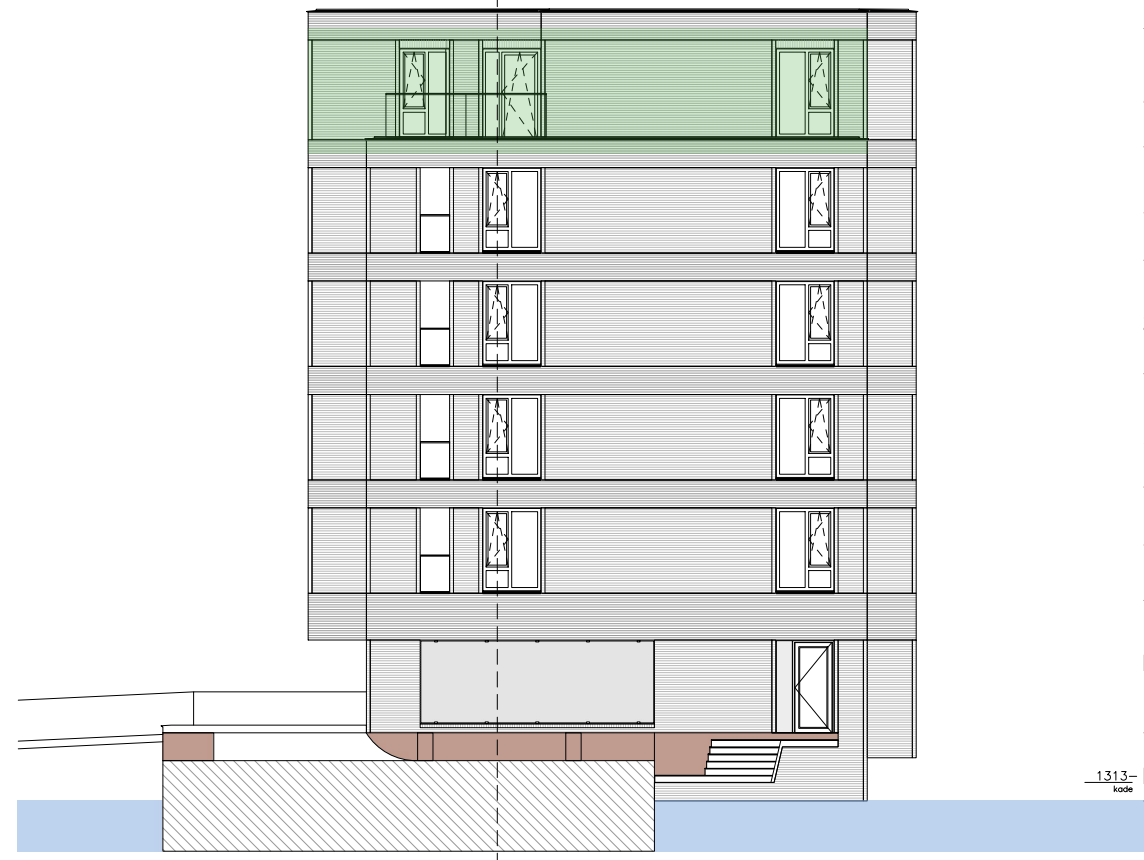


gevelaanzicht Zuid-West
1 : 200

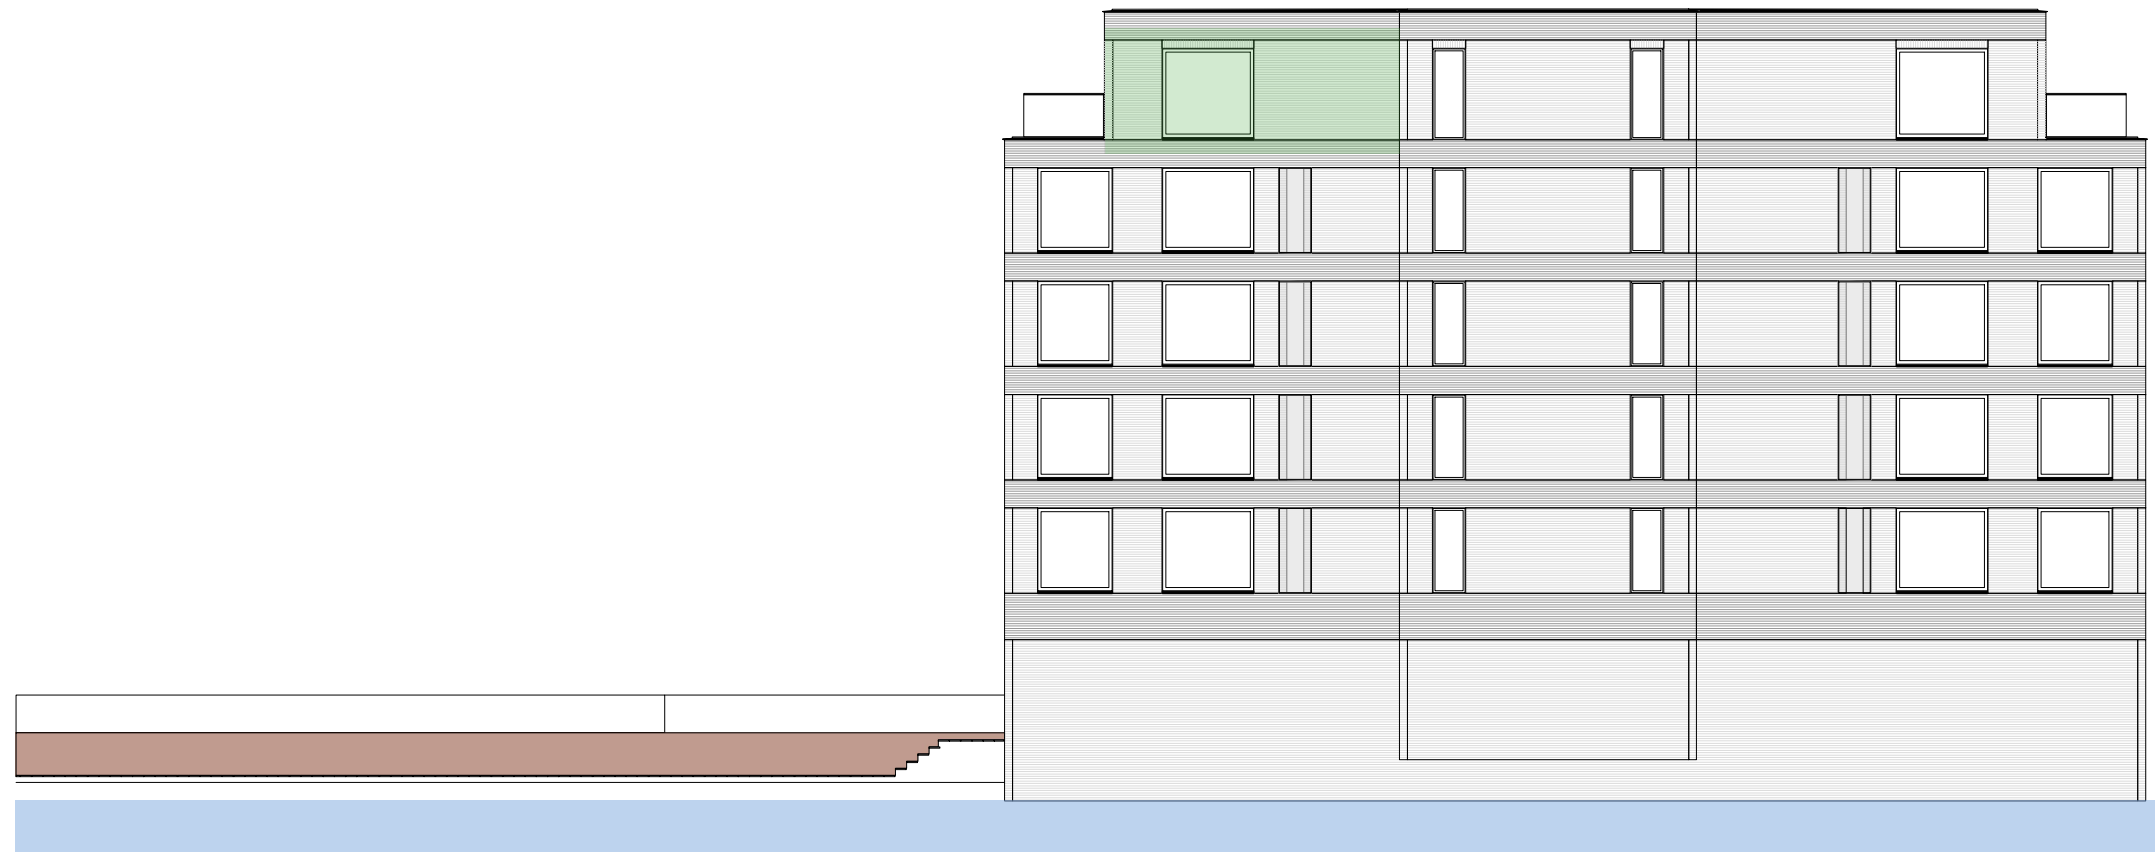


gevelaanzicht Zuid-Oost
1 : 200




gevelaanzicht Noord-Oost
1 : 200

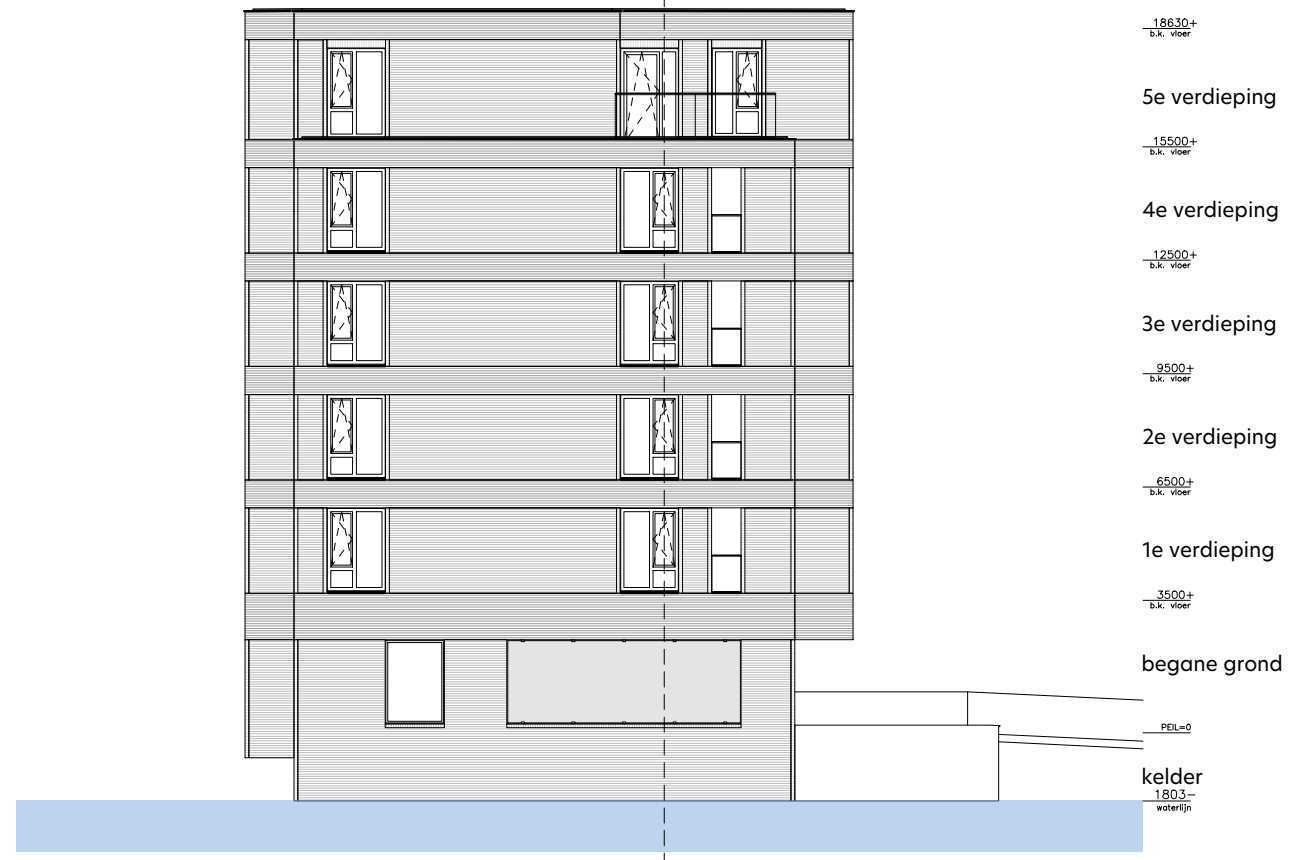


gevelaanzicht Noord-West
1 : 200

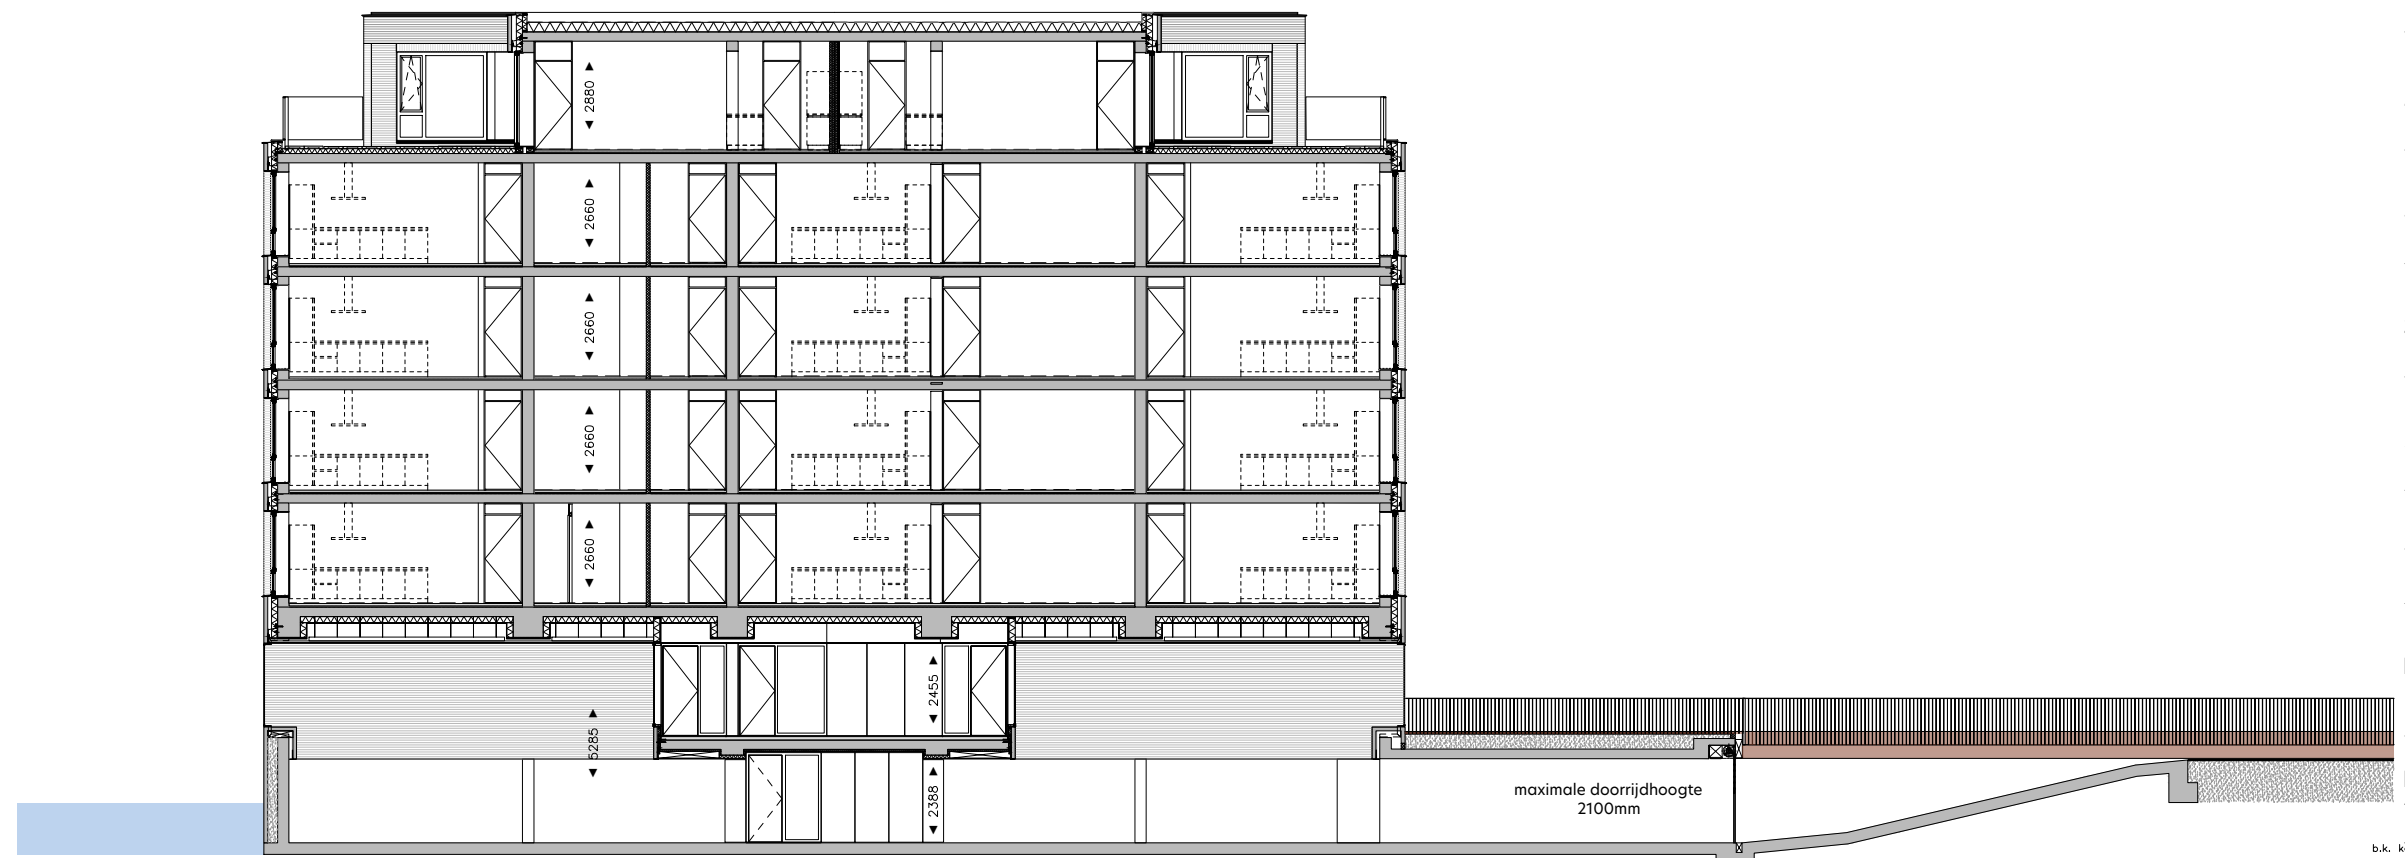


doorsnede A-A
1 : 200

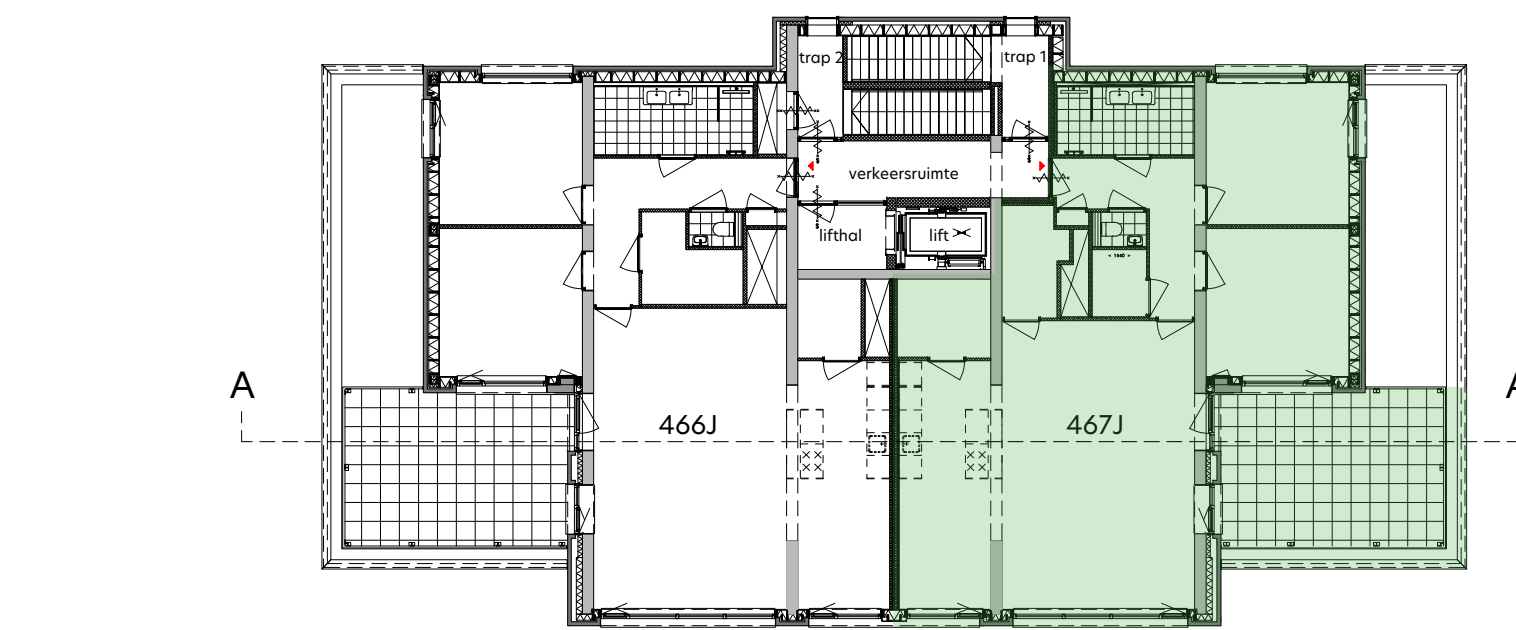


overzicht vijfde verdieping
1 : 200

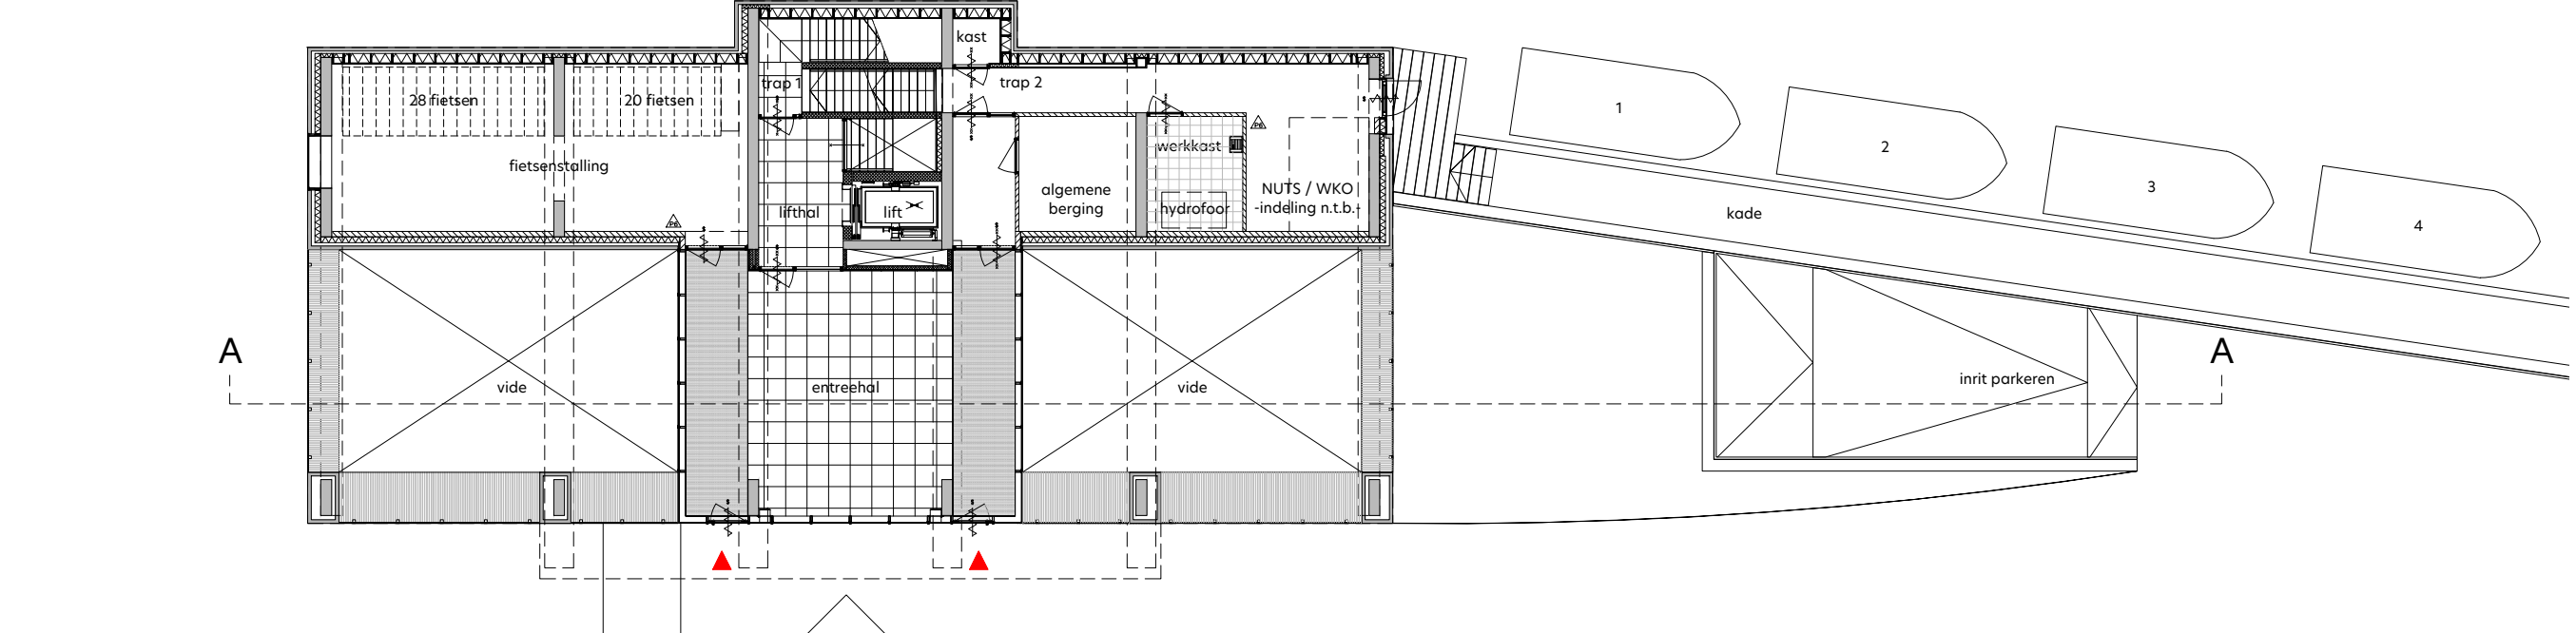

overzicht begane grond
1 : 200

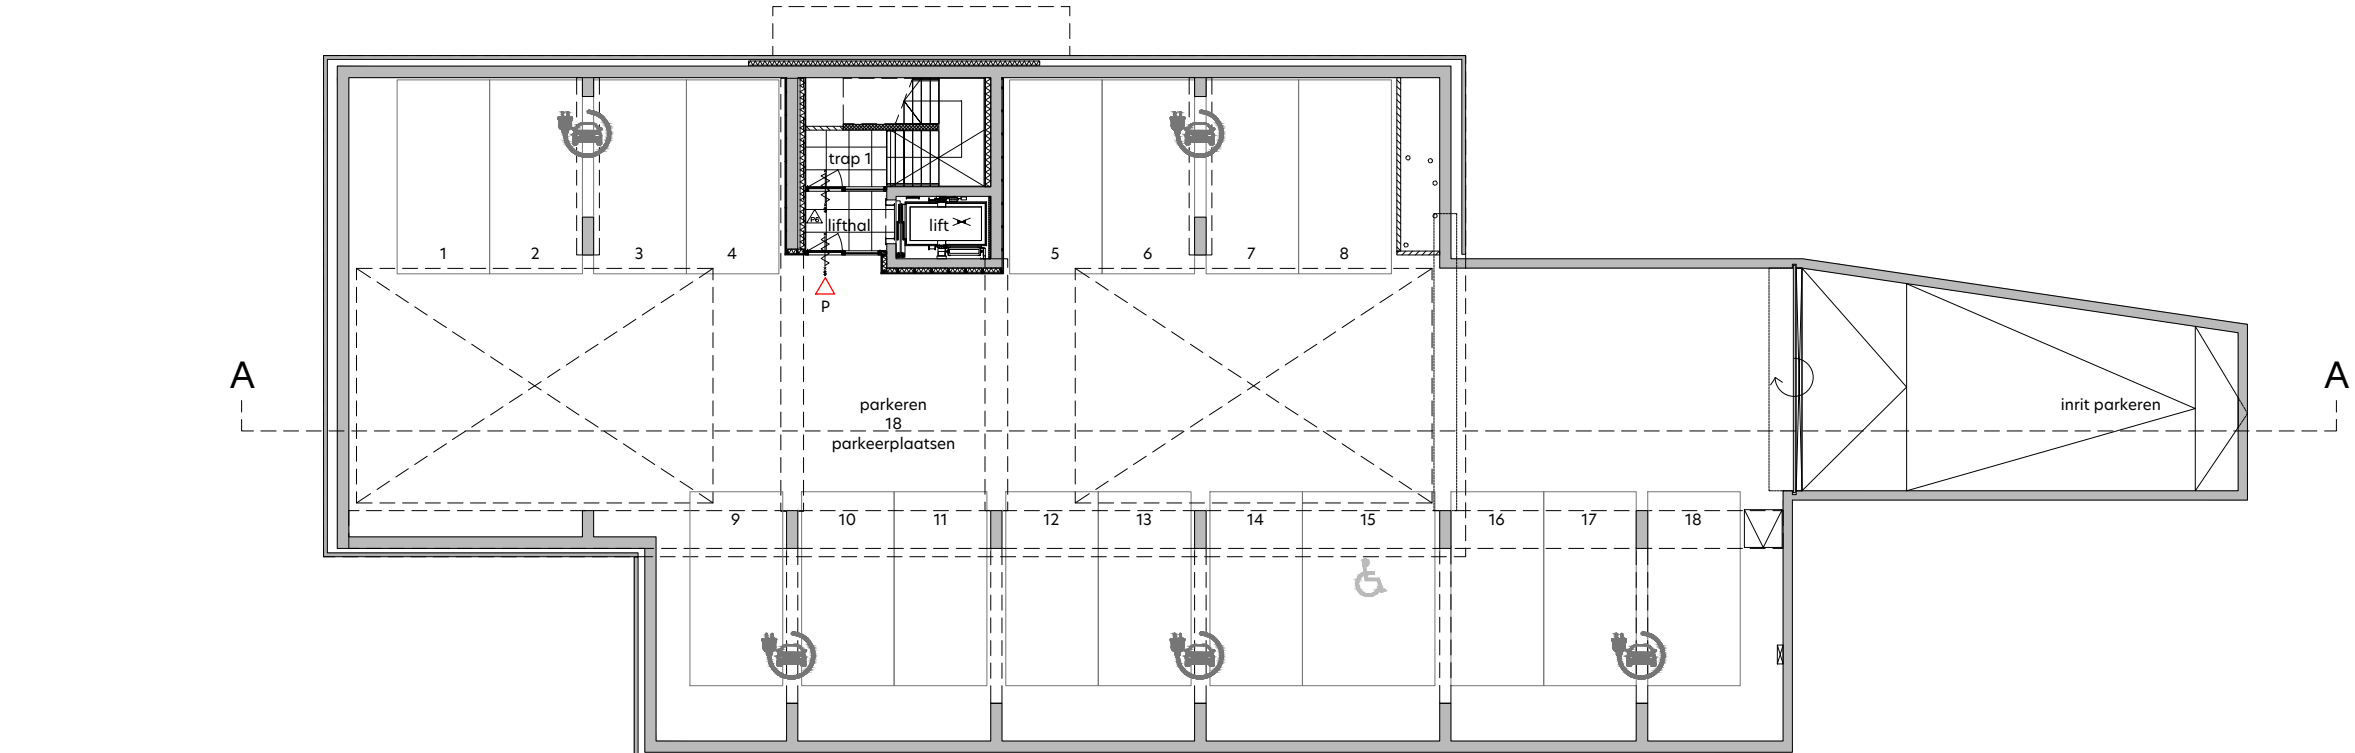

overzicht kelder
1 : 200

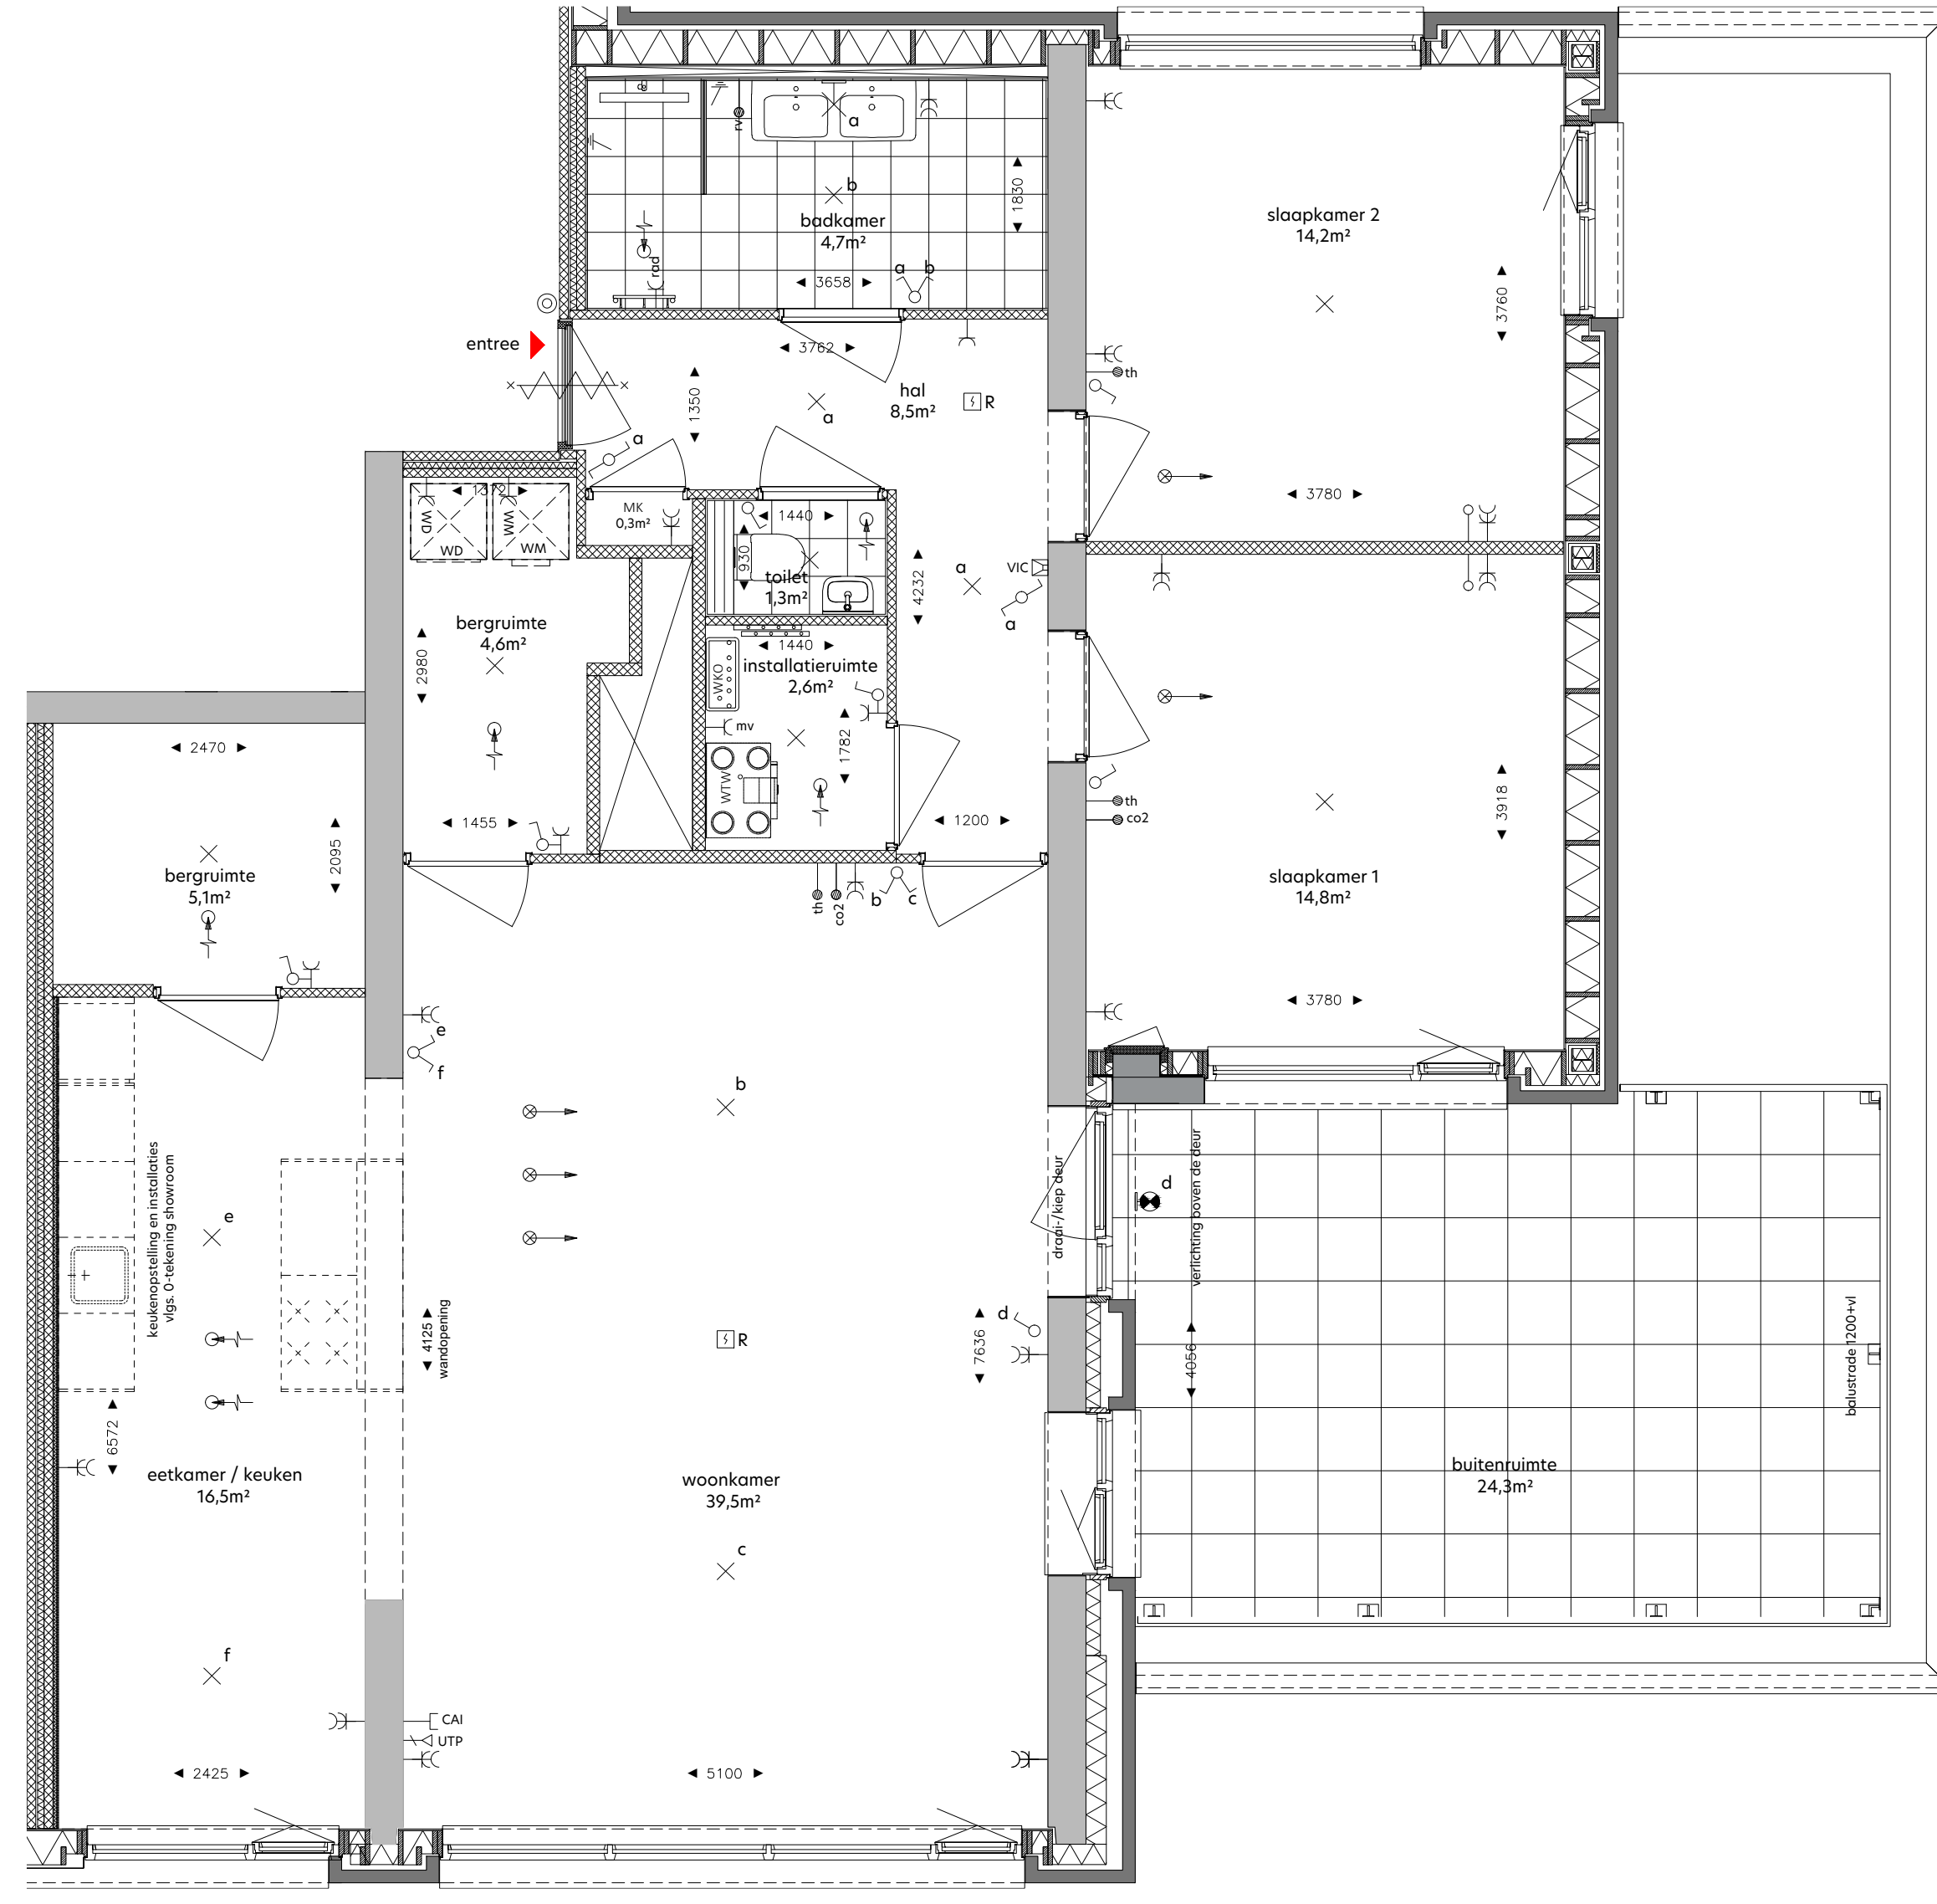


plattegrond
1 : 50

RENVOOI
de krijtstreekmethode t.b.v. de verblifruimte conform het bouwbesluit 2012

[Symbol]	metselwerk, baksteen
[Symbol]	beton in het werk-gestort
[Symbol]	prefabbeton
[Symbol]	gasbeton
[Symbol]	kalkzandsteen, vellingkantblokken
[Symbol]	kalkzandsteen, lijmblokken
[Symbol]	voorzetwand, Metaal Stud
[Symbol]	isolatie
[Symbol]	houtskeletbouwelement
[Symbol]	entree woning
[Symbol]	neven entree woning
[Symbol]	kruipruik
[Symbol]	zelfsluitende deur
[Symbol]	brandwerende deur 30min.
[Symbol]	zelfsluitende brandwerende deur 30min.
[Symbol]	brandwerende deur 30min.
[Symbol]	zelfsluitende brandwerende deur 40min.
[Symbol]	zelfsluitende brandwerende deur 20min.
[Symbol]	vastzetinrichting - rookmelder/brandmeld gestuurd
[Symbol]	deur te openen zonder sleutel vanaf de aangrenzende zijde
[Symbol]	VL
[Symbol]	dragbaar blustoestel - 6 liter schuim/kg poeder
[Symbol]	vluchtwegaanwijzing
[Symbol]	slow-whop
[Symbol]	ruimte v.w. roodverlichting
[Symbol]	brandveerlift conform NEN-EN 81-72
[Symbol]	[Symbol]

SYMBOOL	VERKLARING	HOOGTE
[Symbol]	Weetgevingbouwkundige installatie	
[Symbol]	verdere vloerwarming	
[Symbol]	opstelplaats wasmachine	
[Symbol]	opstelplaats wasdroger	
[Symbol]	WTW unit	
[Symbol]	afleveret WKO	
[Symbol]	WTW afzorg	
[Symbol]	WTW inblaa	
[Symbol]	Elektrotechnische installatie	
[Symbol]	enkelpolige schakelaar	1050
[Symbol]	enkelpolige schakelaar - toilet	1350
[Symbol]	serieschakelaar	1050
[Symbol]	wisselschakelaar	1050
[Symbol]	combi schakelaar/wandcontactdoos 1v+ra	1050
[Symbol]	wandcontactdoos 1v+ra	1050
[Symbol]	wandcontactdoos 2v+ra	300
[Symbol]	wandlichtpunt badkamer	1850
[Symbol]	wandcontactdoos 1v+ra tbv wasmachine	1050
[Symbol]	wandcontactdoos 1v+ra tbv wasdroger	1050
[Symbol]	plafonlichtpunt	in plafond
[Symbol]	centraal aardpunt	700
[Symbol]	wandlichtpunt buitenverlichting - incl. armatuur	1800
[Symbol]	plafonlichtpunt buitenverlichting	1800
[Symbol]	plafonlichtpunt buitenverlichting - incl. armatuur	1800
[Symbol]	Zwakstroom & beveiligings installatie	
[Symbol]	aansluitpunt bedraad tbv CAI	300
[Symbol]	aansluitpunt bedraad UTP CAT6 tbw data RJ45 wcd	300
[Symbol]	aansluitpunt los voorzien van afdekplaat	300
[Symbol]	bedrukker	1050
[Symbol]	rookmelder (gekoppeld)	in plafond
[Symbol]	video-intercom toestel	1500
[Symbol]	Elektro voorzieningen t.b.v. van W-installatie	
[Symbol]	co2 detector tbv sturing WTW	1275
[Symbol]	aansluitpunt tbv thermostaat	1500
[Symbol]	aansluitpunt tbv vocht sensor (badkamer)	1500
[Symbol]	wandcontactdoos 1v+ra tbv mechanische ventilatie	n.t.b.
[Symbol]	wandcontactdoos 1v+ra tbv badkamer radiator	600

DISCLAIMER:
Deze tekening is nauwkeurig en met zorg samengesteld, maar blijft een momentopname tijdens het dynamische proces van ontwikkelen en bouwen. Hierdoor zijn wijzigingen voorbehouden. Voorbehouden hebben onder meer betrekking op:
- wijzigingen voortvloeiend uit de eisen van de overheid en/of nutsbedrijven;
- wijzigingen van constructies;
- het verloop van kanalen, leidingen en posities van schachten;
- de plaats van en het aantal lichtpunten, schakelaars, wandcontactdozen, ventilatievoorzieningen en overige installatieonderdelen;
- het kleur- en materiaalgebruik;
- de definitieve invulling van de woonomgeving.
De maten in de tekening zijn 'circa' maten. Hieraan kunnen geen rechten worden ontleend.

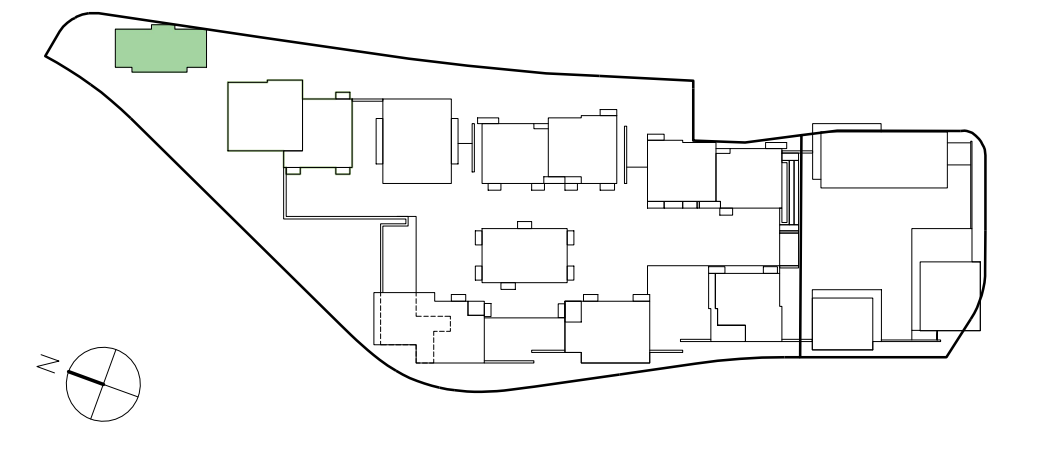

onderwerp:	De Groene Jager	bouwnummer:	467J	fase:	Verkoop
formaat:	A1+	schaal:	1:50 / 1:200	status:	DEFINITIEF
datum:	05.05.2022	gewijzigd:			

tekeningsnummer:
J-5-467