



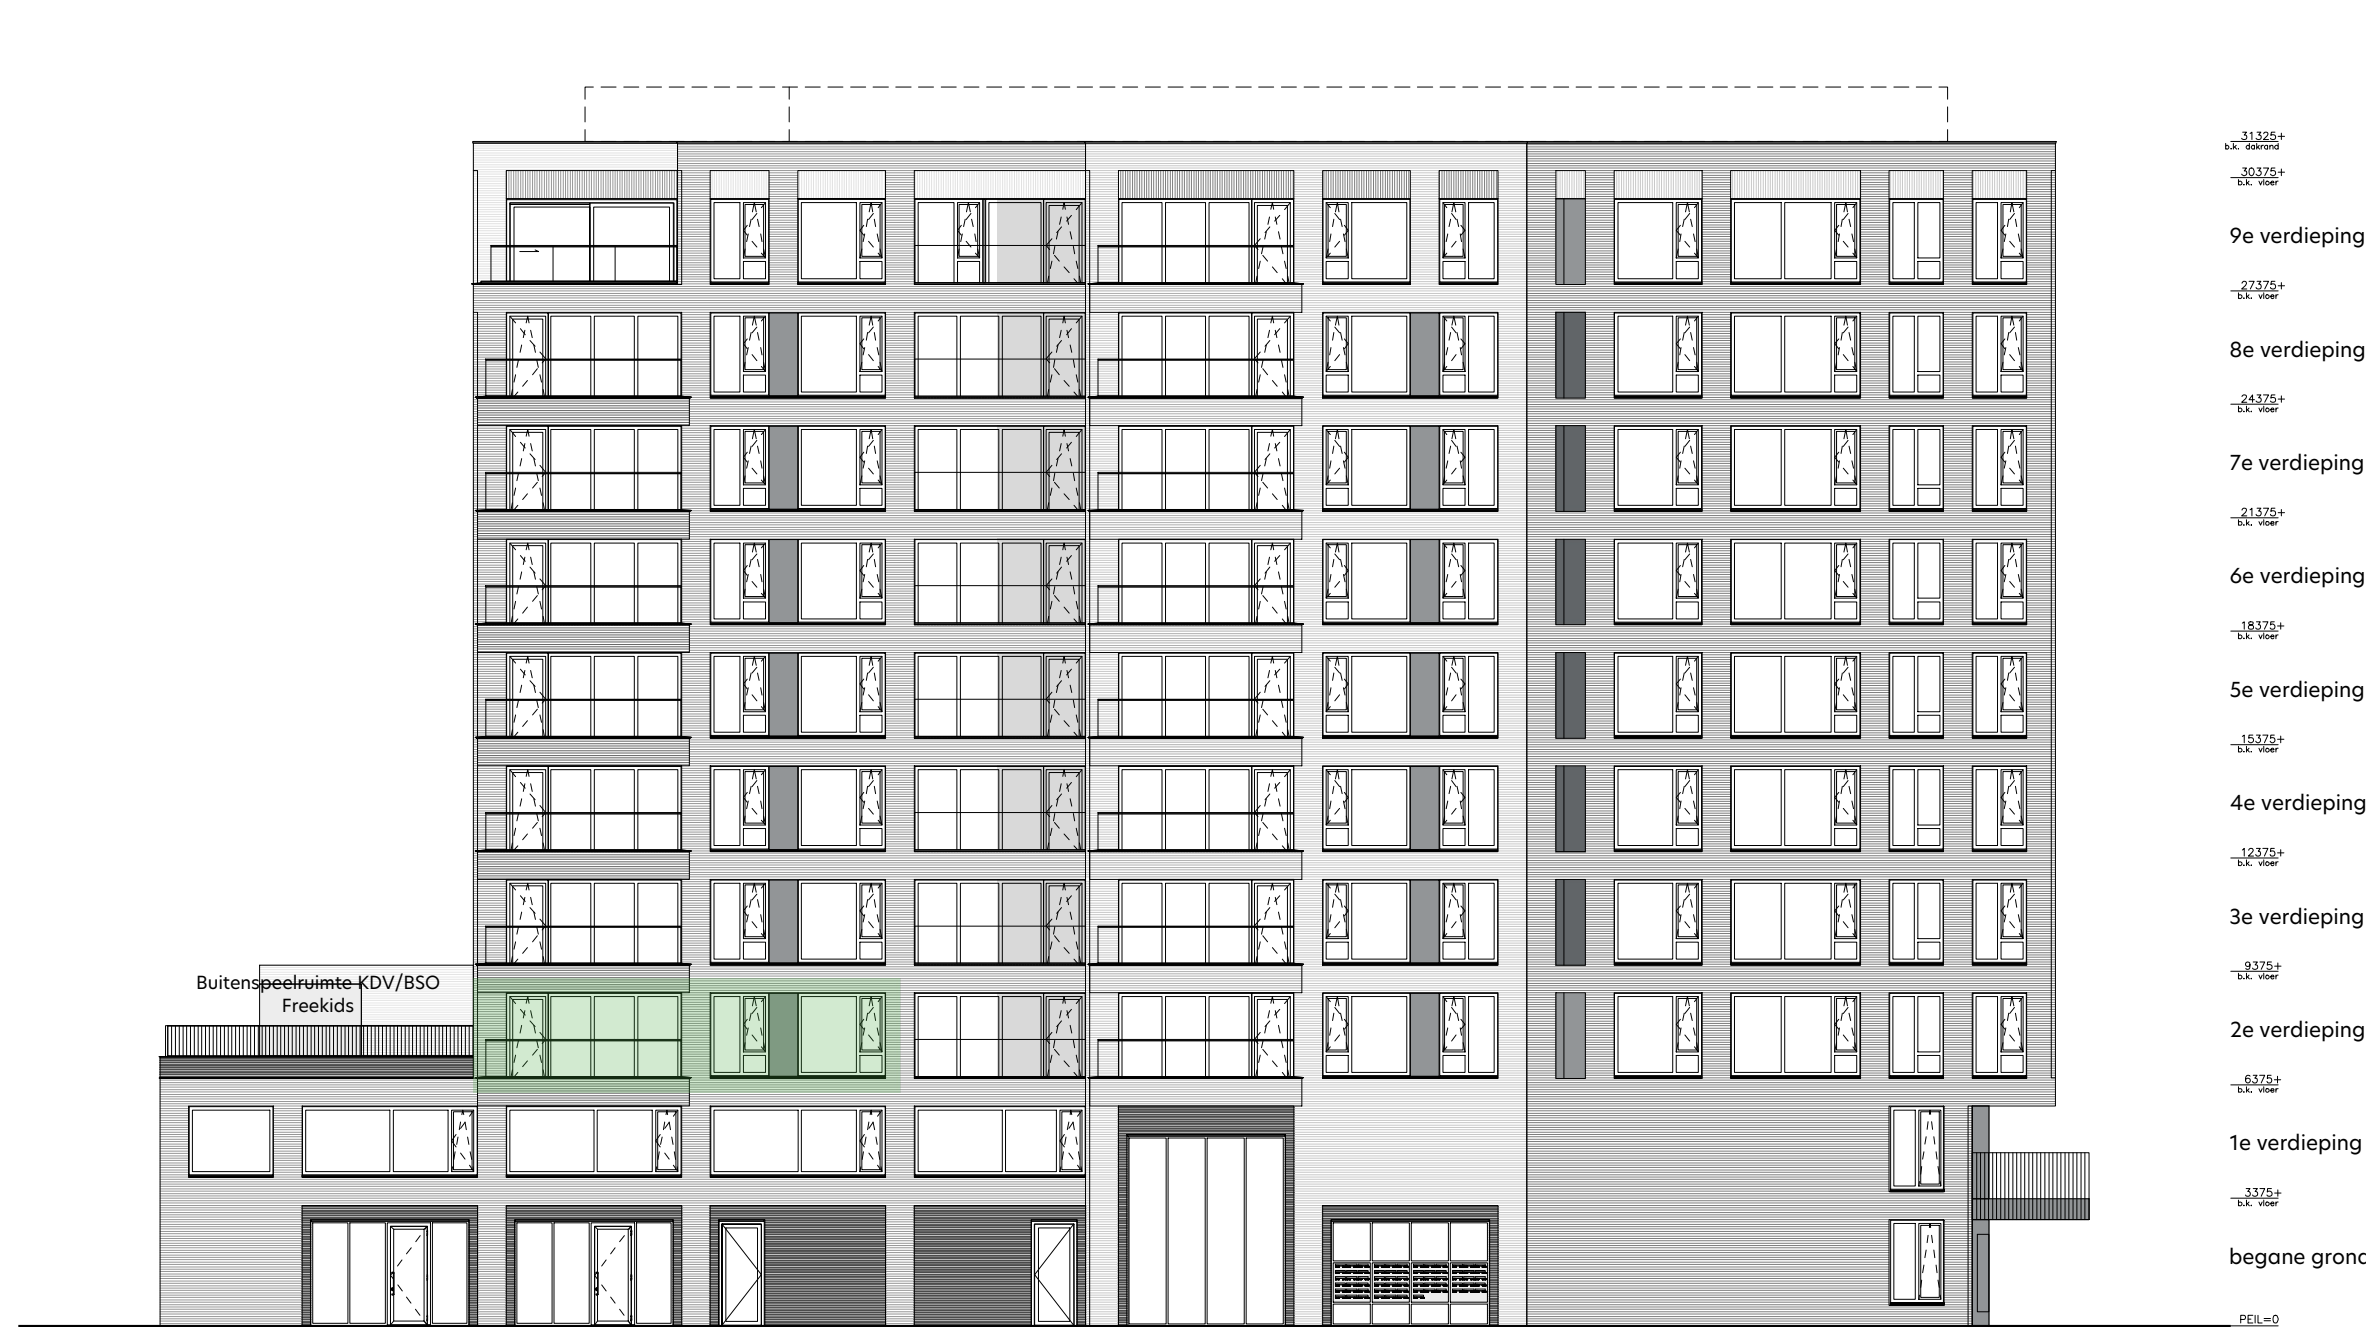

gevelaanzicht Noord-Oost
1:200

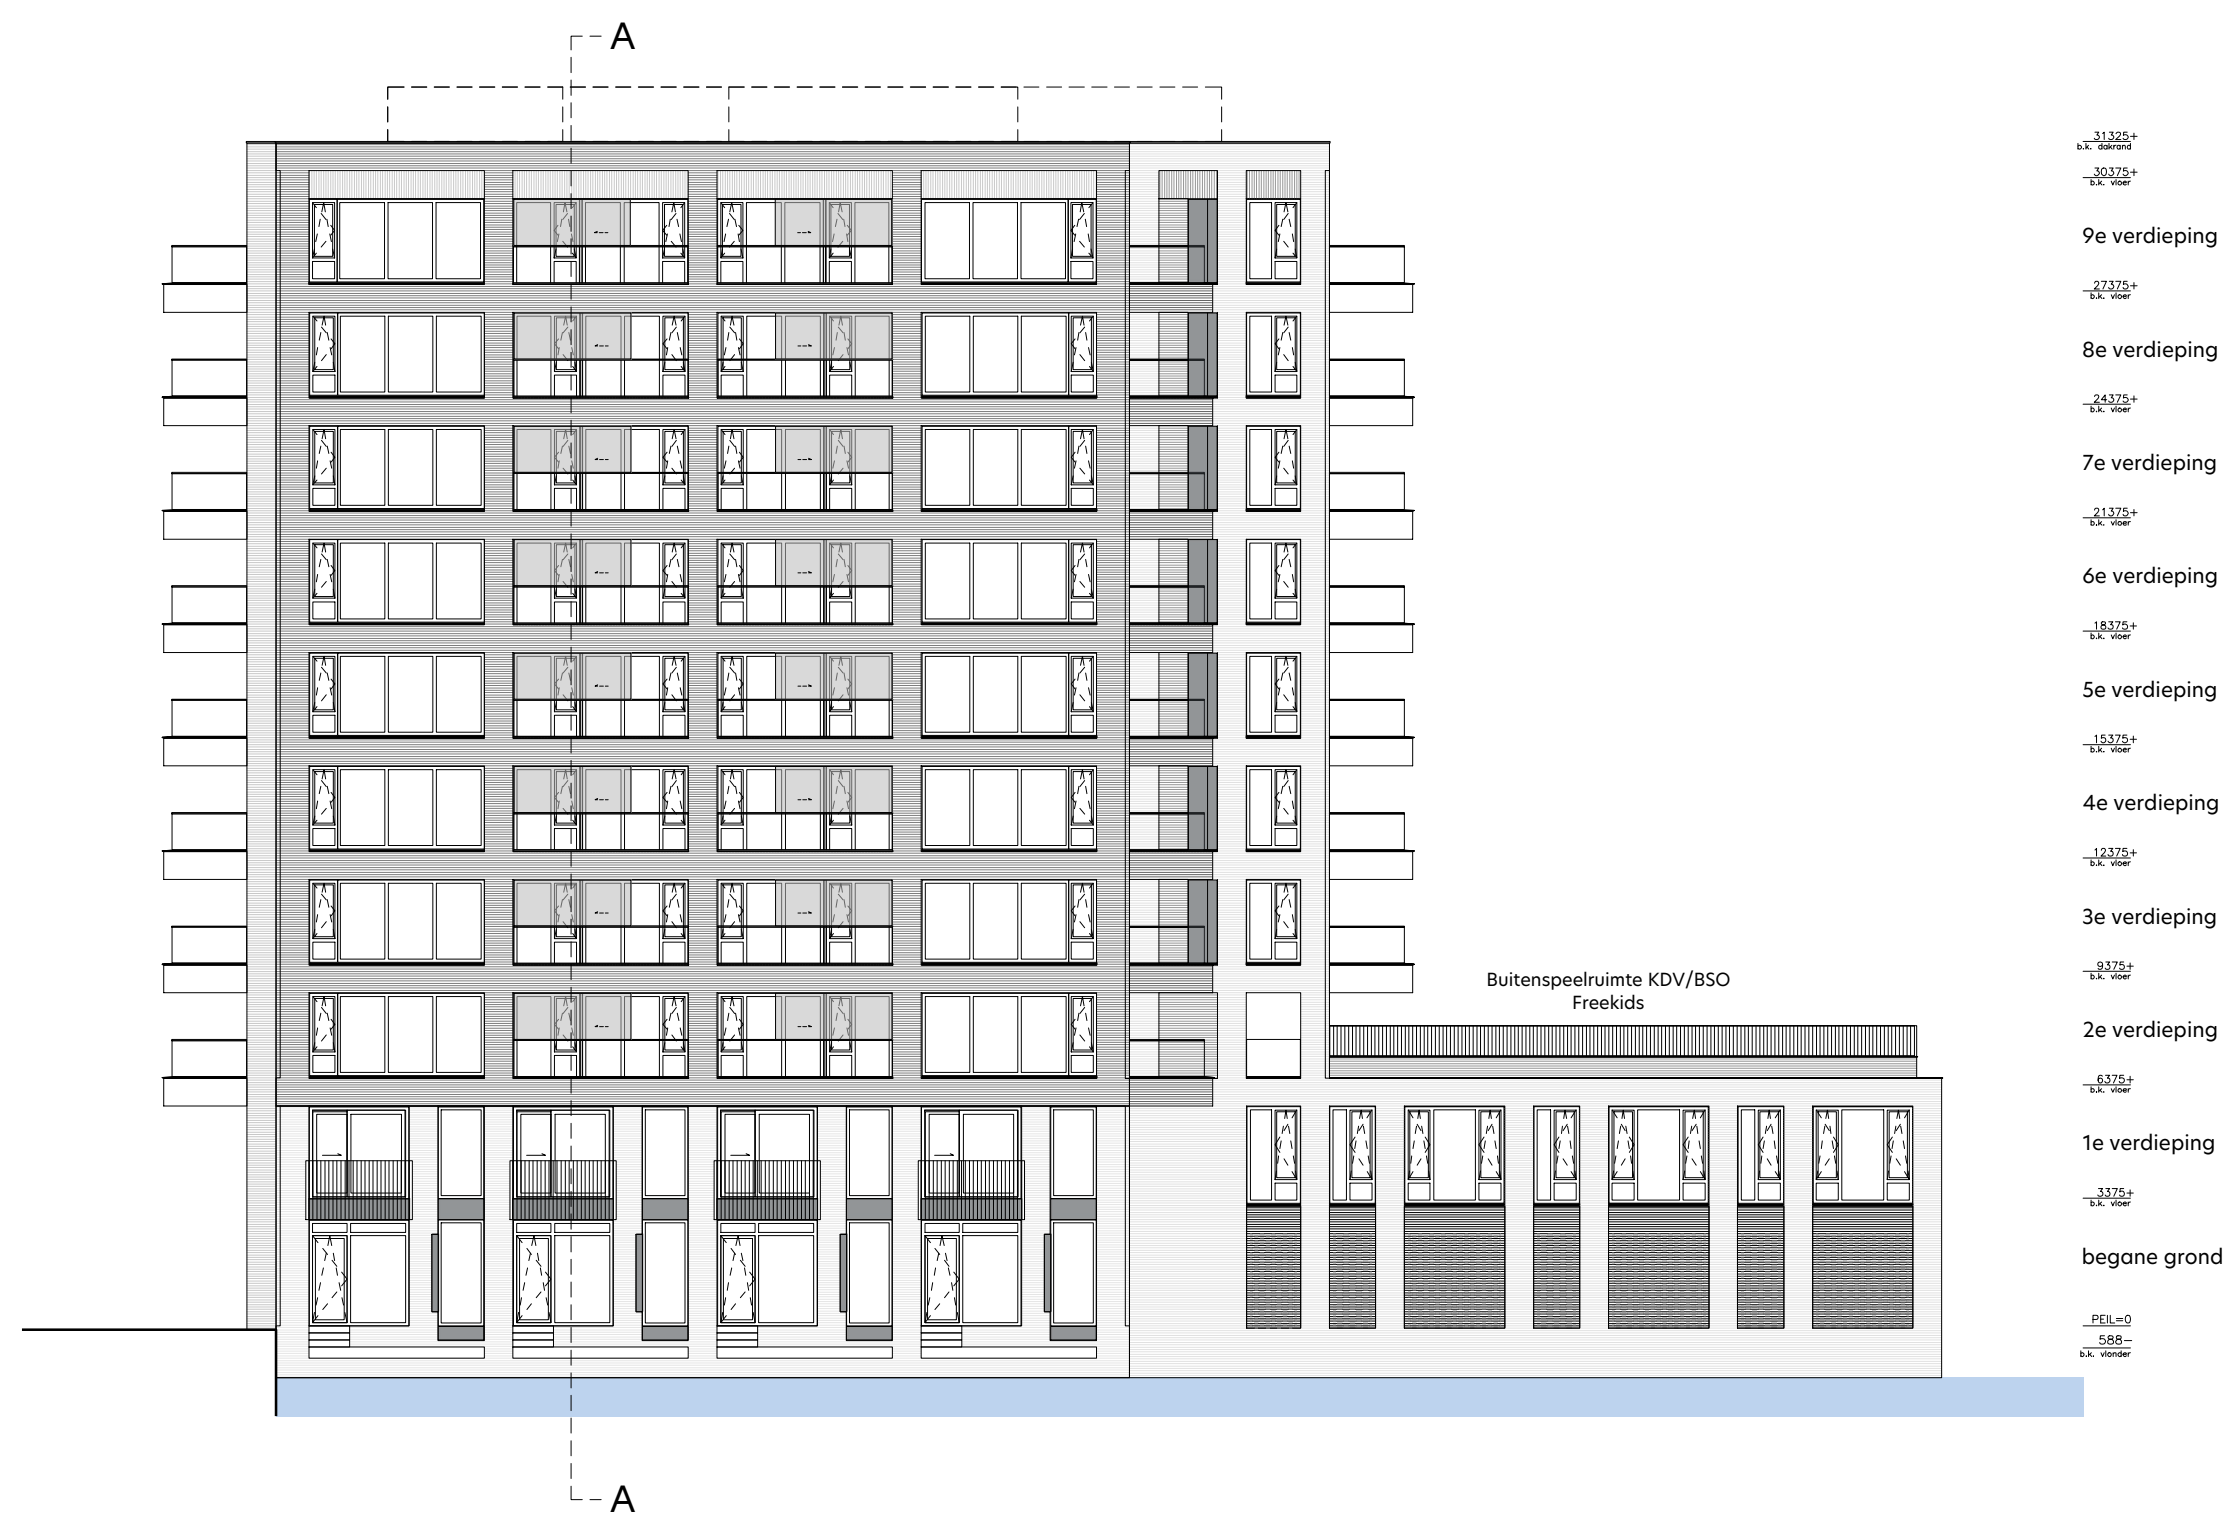


gevelaanzicht Noord-West
1:200




gevelaanzicht Zuid-West
1:200



gevelaanzicht Zuid-Oost
1:200

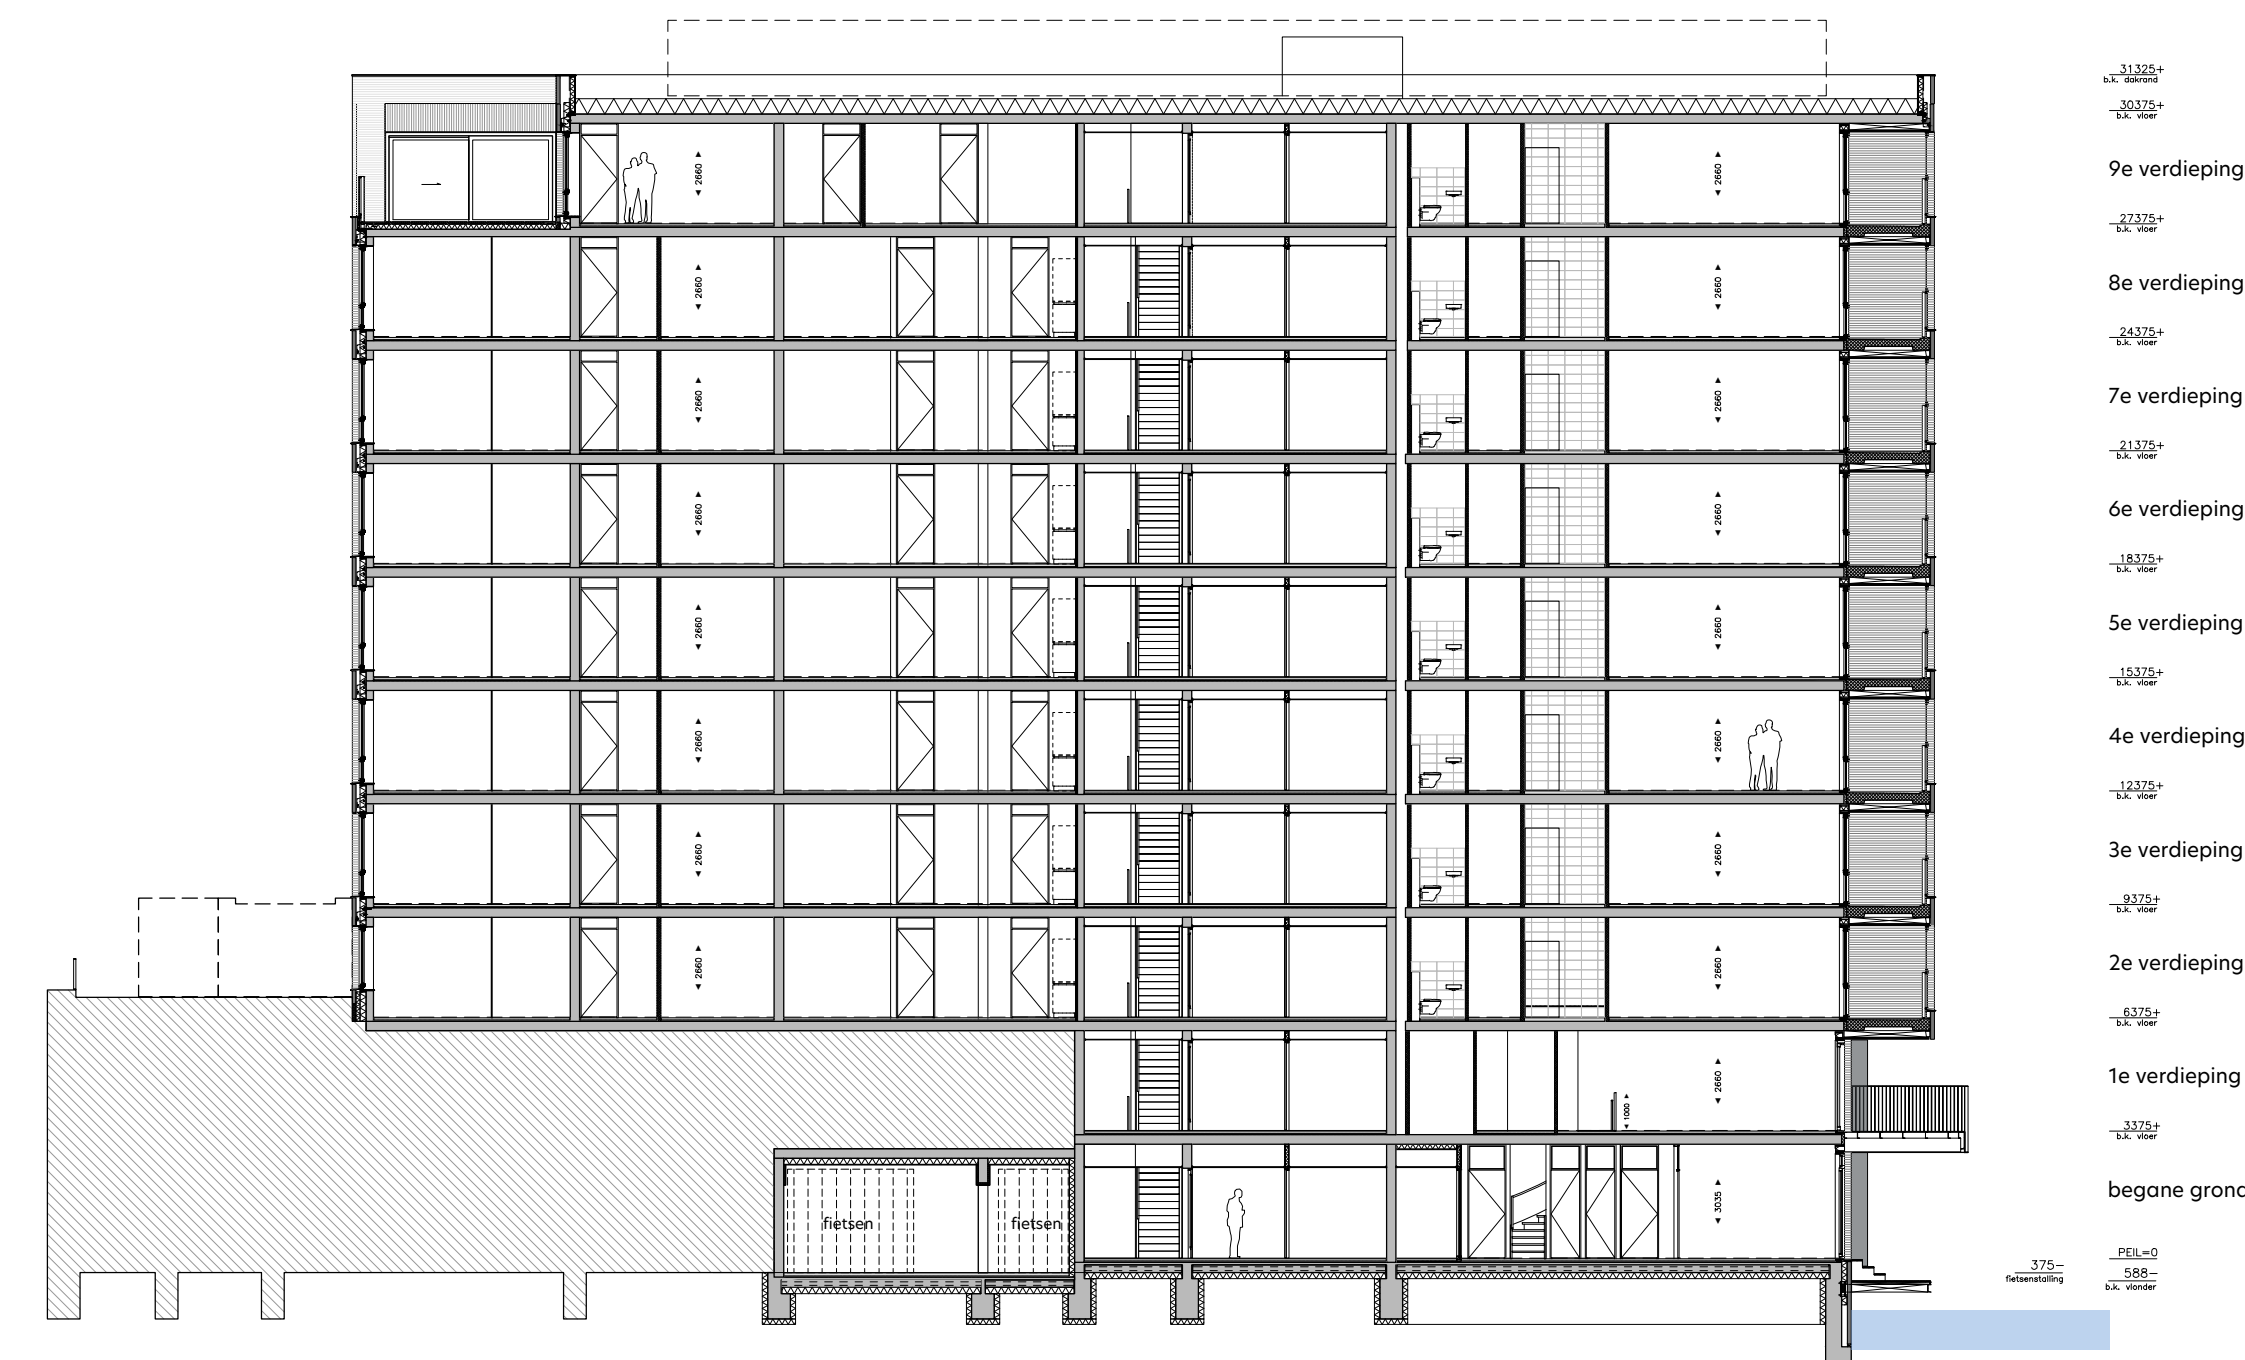


doorsnede A-A
1:200

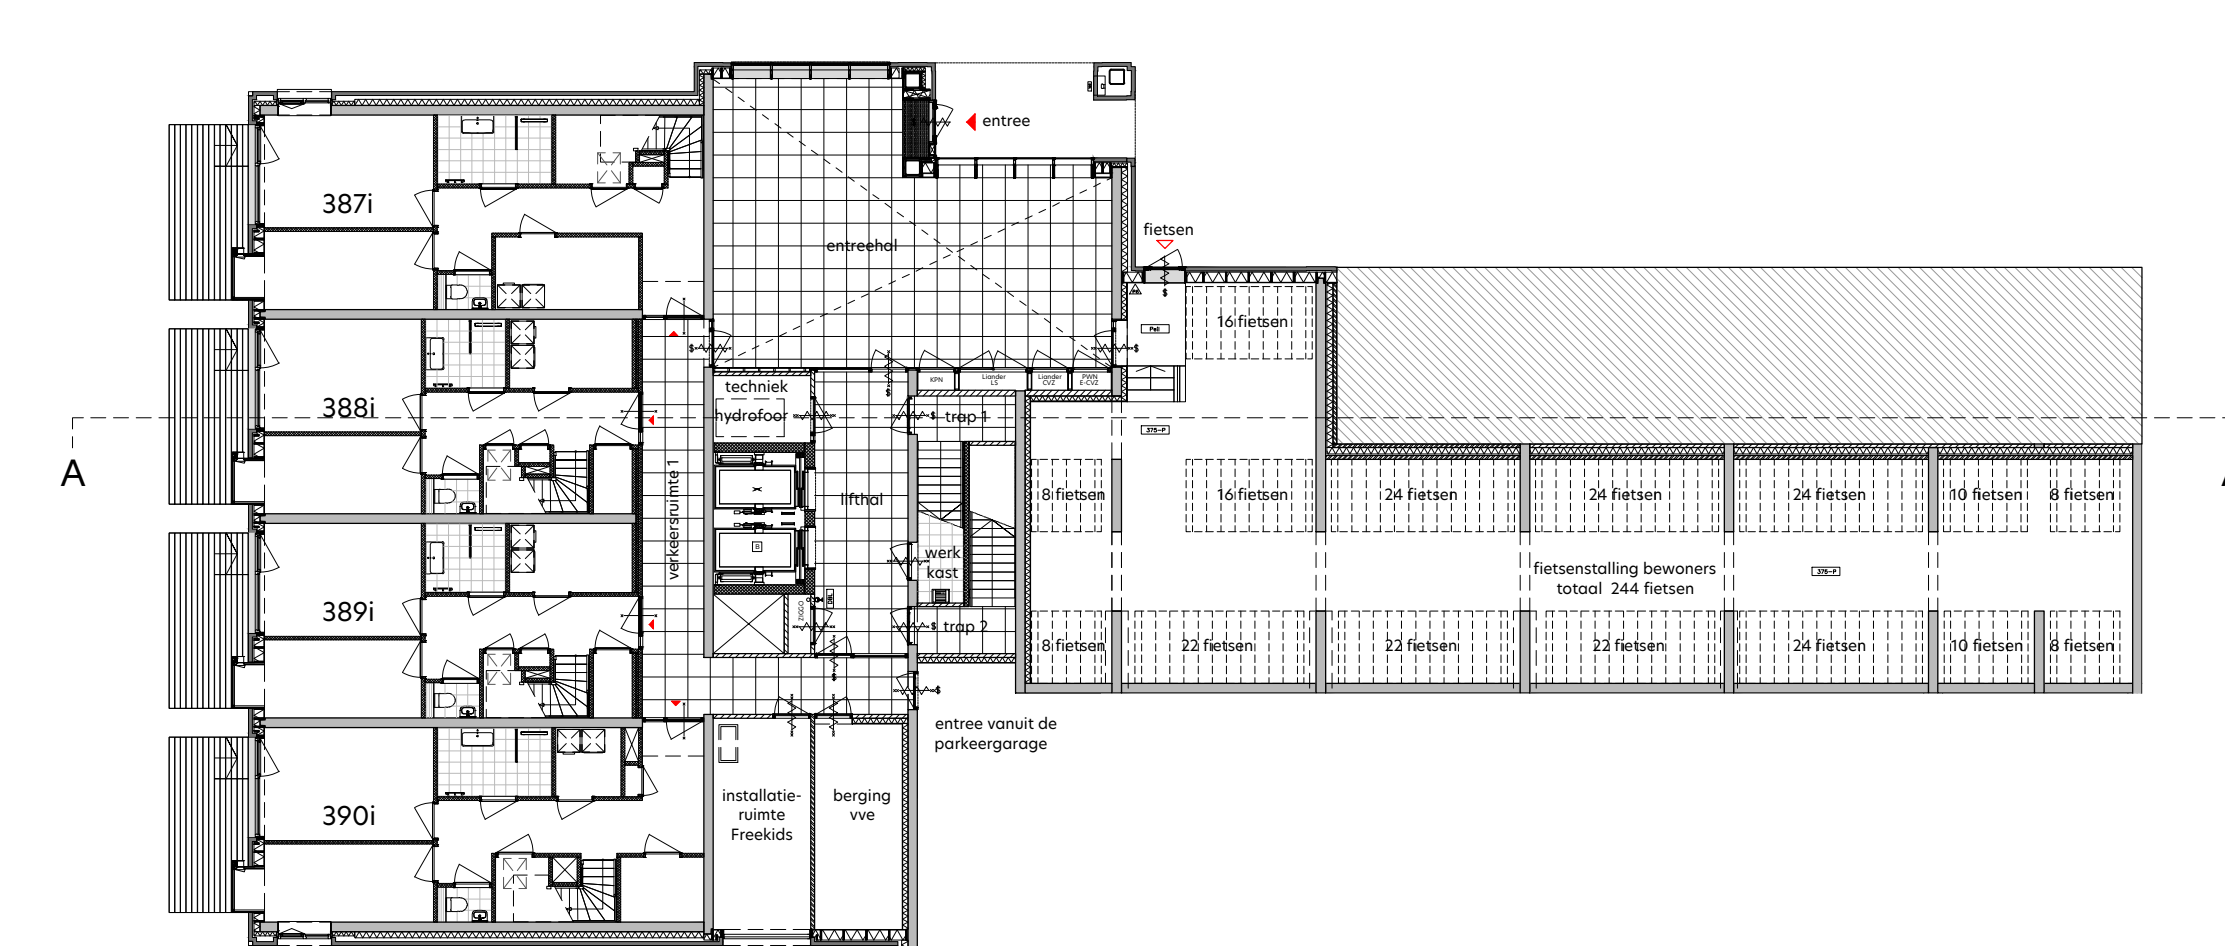

overzicht begane grond
1:200




plattegrond tweede verdieping
1:200

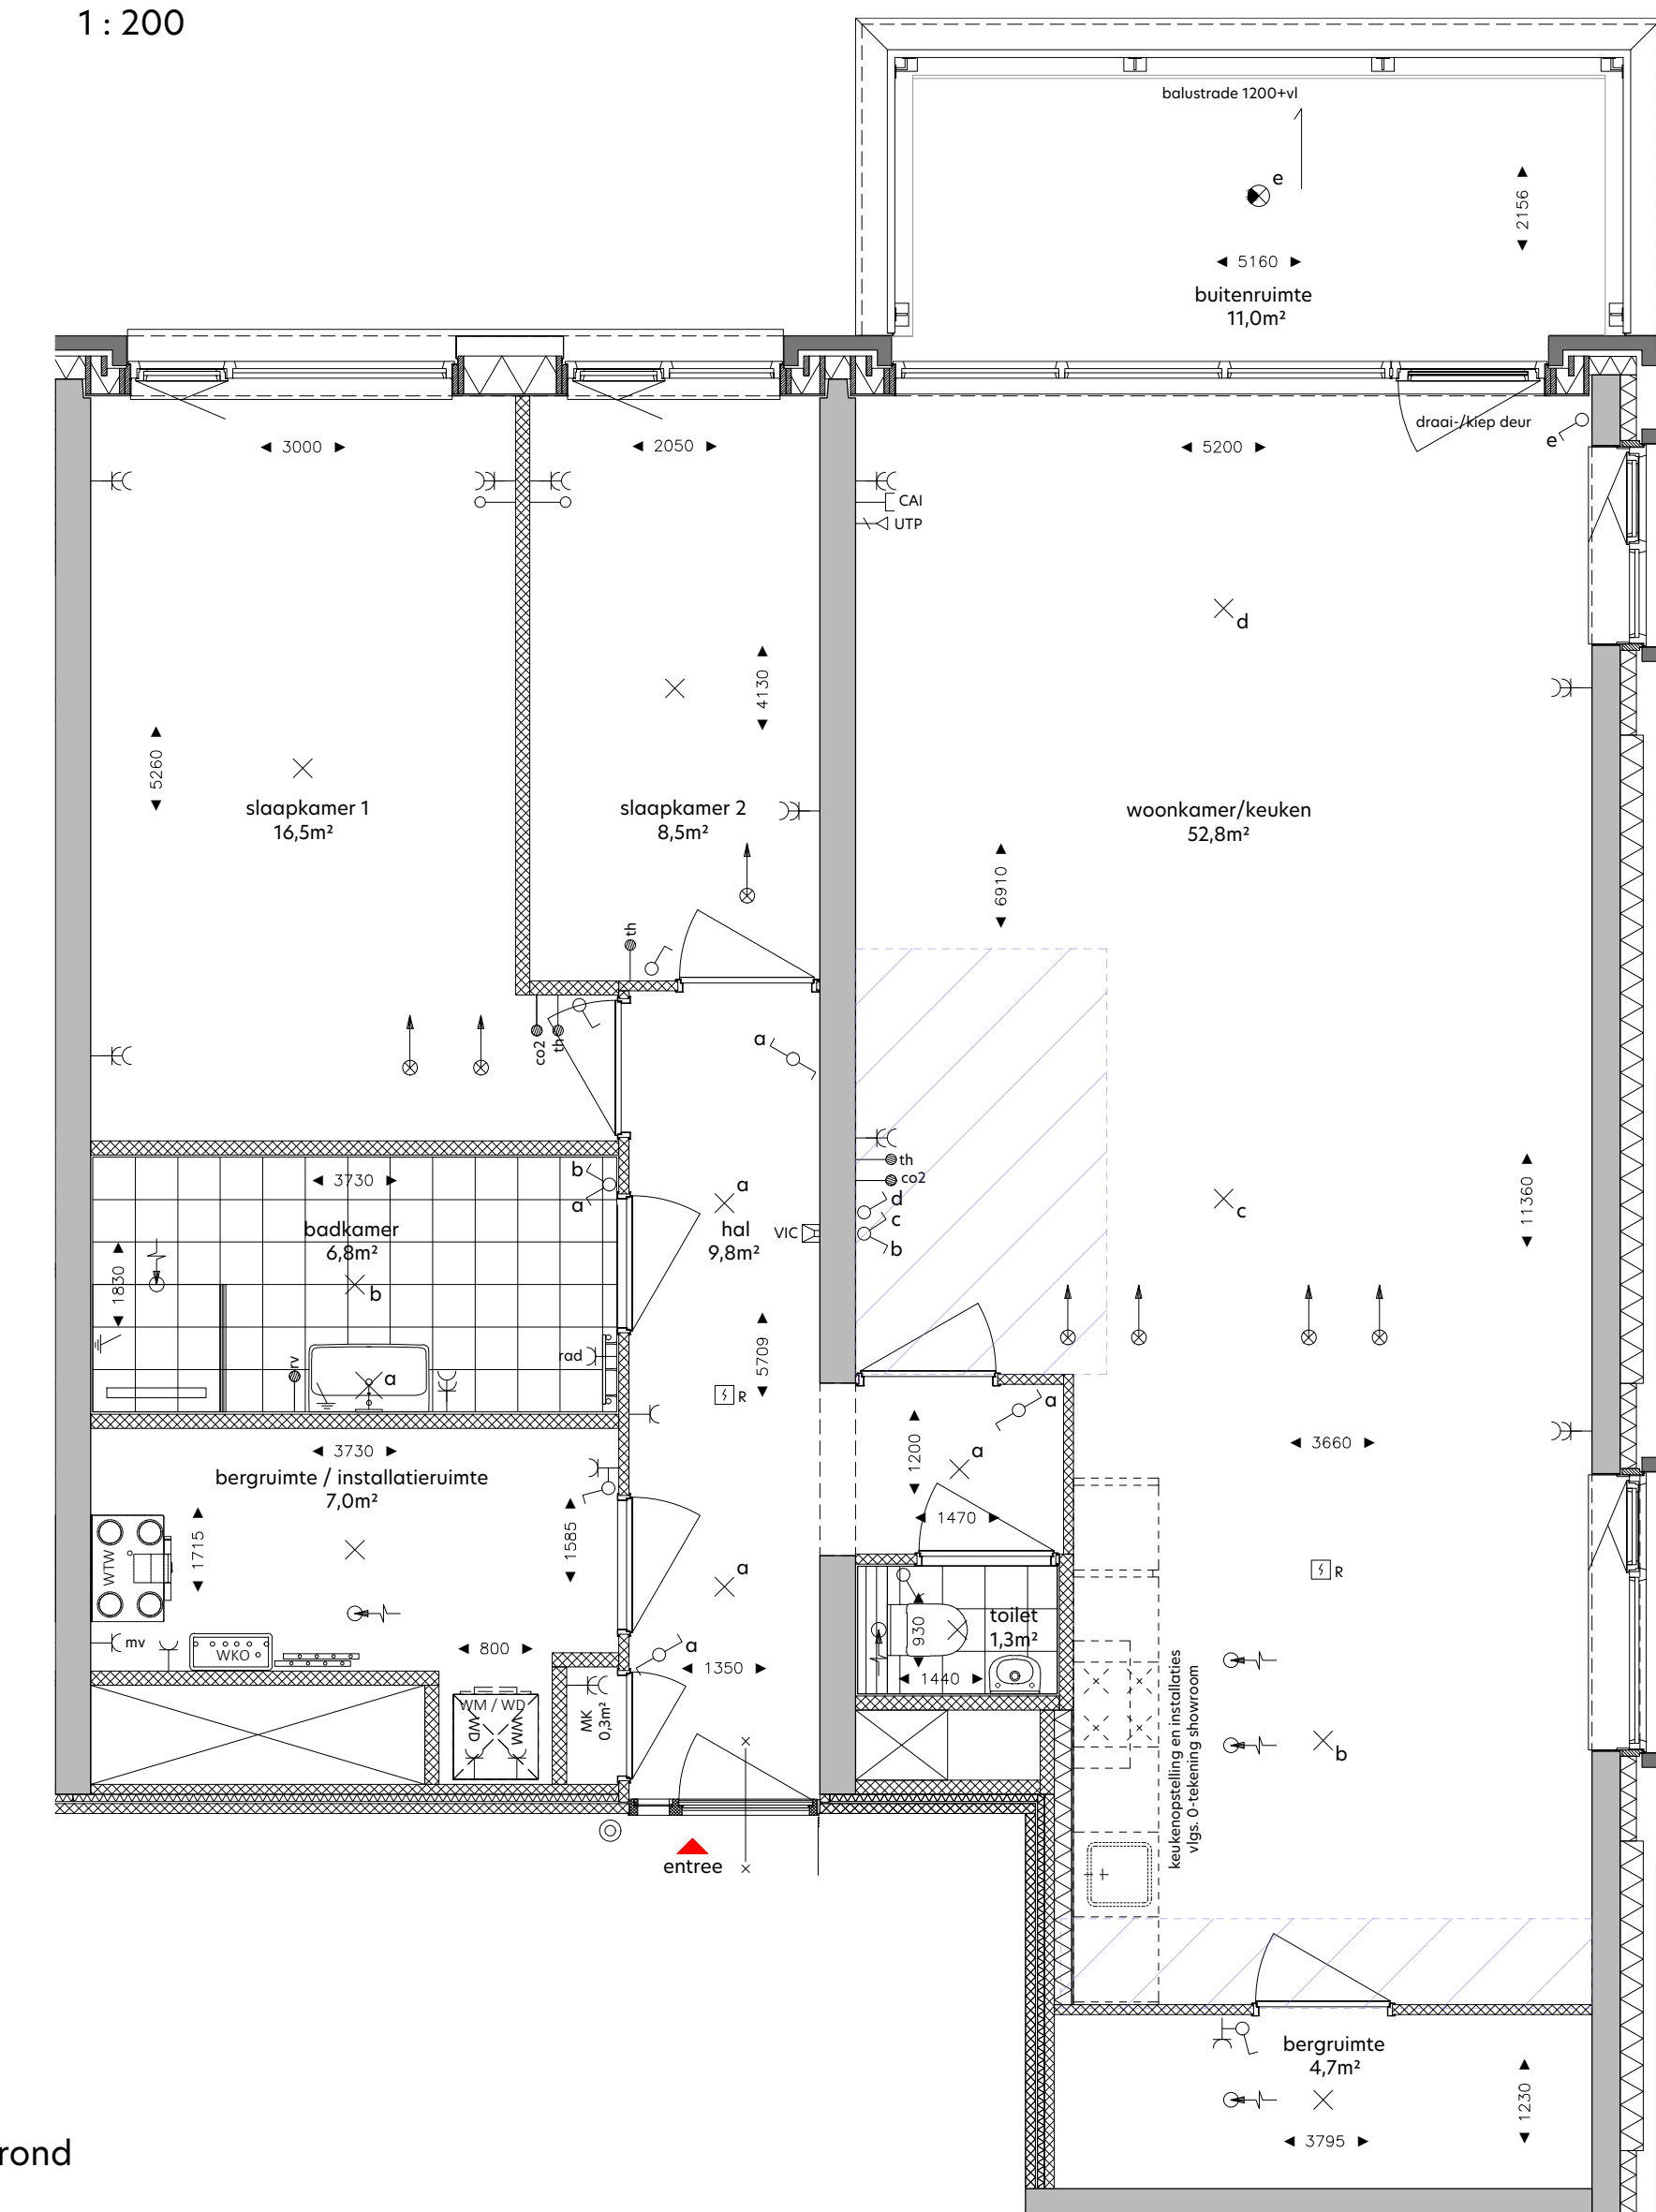

woningplattegrond
1:50

RENVOOI		
	de krijtstreepmethode t.b.v. de verblissfruite	
	conform het bouwbesluit 2012	
	metaalwerk, baksteen	
	beton in het werk gestort	
	prefabricat beton	
	gasbeton	
	kalkzandsteen, vellingkantblokken	
	kalkzandsteen, lijmblokken	
	voorzetwand, Metal Stud	
	isolatie	
	houtskoolbouwlement	
	entree woning	
	neven entree woning	
	kruipruimte	
	zelfsluitende deur	
	brandwerende deur 30min.	
	zelfsluitende brandwerende deur 30min.	
	brandwerende deur 60min.	
	zelfsluitende brandwerende deur 60min.	
	verzetinrichting - rookmelder/brandmeld gestuurd	
	deursluis met vrijloopfunctie - rookmelder gestuurd	
	deur te openen zonder sleutel vanaf de aangrenzende zijde	
	droge blussleiding	
	brandlanghospel	
	draagbaar brandblusmiddel - 6 liter schuim/kg poeder	
	vluchtheidsgeleiding	
	slow-whop	
	ruimte v.v. noodverlichting	
	brandweerlift conform NEN-EN 81-72	
SYMBOL VERKLARING		
	Elektrotechnische installatie	
	enkelpolige schakelaar	1050
	enkelpolige schakelaar - toilet	1350
	serie-schakelaar	1050
	wisselschakelaar	1050
	combi schakelaar/wandcontactdoos 1v+ra	1050
	wandcontactdoos 1v+ra	1050
	wandcontactdoos 2v+ra	300
	wandcontactdoos 1v+ra t.b.v. wasmachine	1850
	wandcontactdoos 1v+ra t.b.v. wasmachine	1050
	wandcontactdoos 1v+ra t.b.v. wasdroger	1050
	in plafond	
	centraal aansluitpunt	700
	wandlichtpunt buitenverlichting	1800
	wandlichtpunt buitenverlichting - incl. armatuur	1800
	plafondlichtpunt buitenverlichting	
	plafondlichtpunt buitenverlichting - incl. armatuur	
	Zwakstroom & beveiligings installatie	
	aansluitpunt bedraad t.b.v. CAI	300
	aansluitpunt bedraad UTP CAI t.b.v. data RJ45 wcd	300
	aansluitpunt los voorzien van afdekplaat	300
	beeldkruiser	1050
	rookmelder (gekoppeld)	in plafond
	video-intercom toetsel	1500
	Elektro voorzieningen t.b.v. van W-installatie	
	col. detector t.b.v. sluiting WTW	1275
	aansluitpunt t.b.v. thermostaat	1500
	aansluitpunt t.b.v. vocht sensor (badkamer)	1500
	wandcontactdoos 1v+ra t.b.v. mechanische ventilatie	n.l.b.
	wandcontactdoos 1v+ra t.b.v. badkamer radiator	600
DISCLAIMER		
Deze tekening is nauwkeurig en met zorg samengesteld, maar blijft een momentopname tijdens het dynamische proces van ontwikkelen en bouwen. Hierdoor zijn wijzigingen voorbehouden. Voorbehouden hebben onder meer betrekking op:		
- wijzigingen voortvloeiend uit de eisen van de overheid en/of marktbedrijven;		
- wijzigingen van constructies;		
- het verloop van kabels, leidingen en posities van schachten;		
- de plaats van en het aantal lichtpunten, schakelaars, wandcontactdozen; ventilatievoorzieningen;		
- en overige installatieonderdelen;		
- het kleurgebruik en materiaalgebruik;		
- de definitieve invulling van de woonomgeving;		
- de definitieve posities t.b.v. het krijtstrepen t.g.v. de daglichtberekening.		
De maten in de tekening zijn 'circa' maten. Hieraan kunnen geen rechten worden ontleend.		

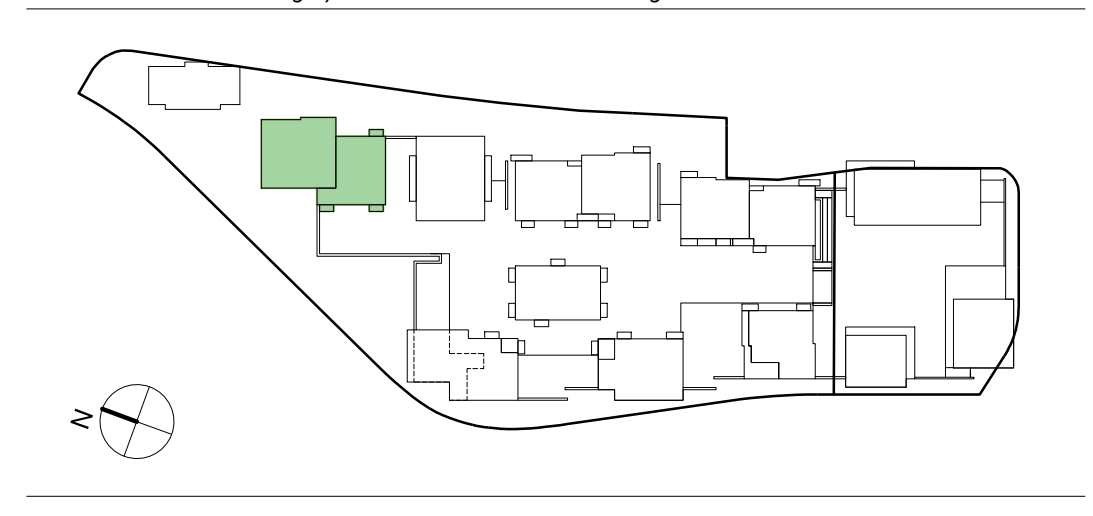

onderwerp:	De Ruyter	bouwnummer:	392i	fase:	Verkoop
formaat:	A1 +	school:	1:50 / 1:200	status:	DEFINITIEF
datum:	12.05.2022	gewijzigd:	25.01.2023		

tekeningsnummer:
I-2-392