



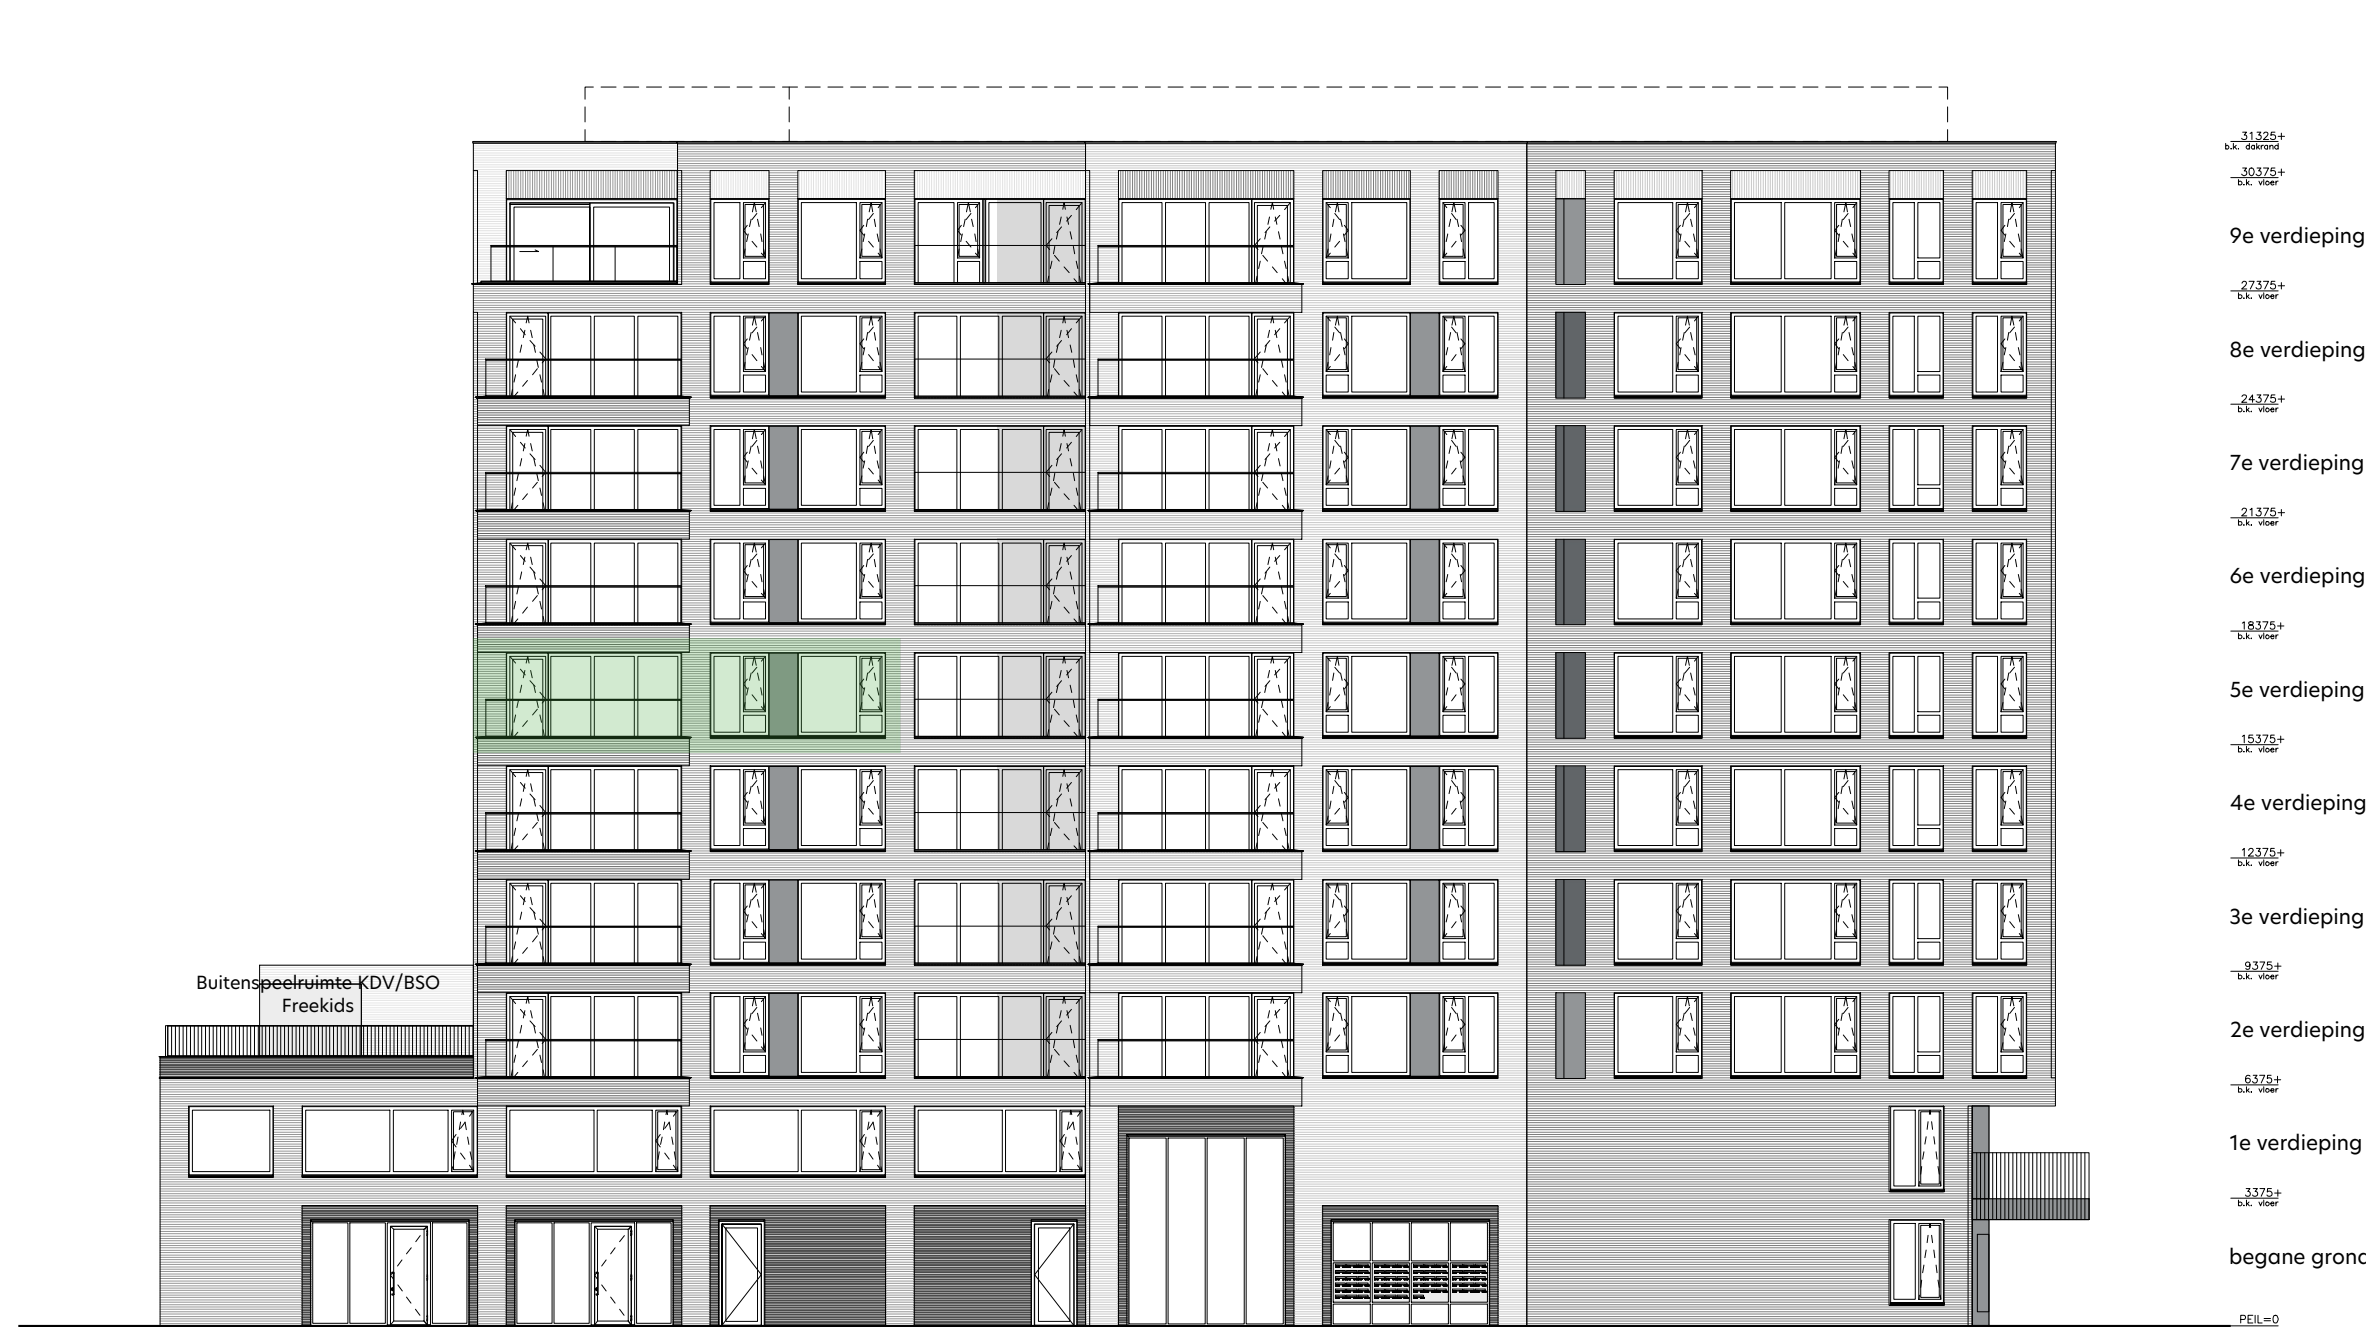

gevelaanzicht Noord-Oost  
1:200

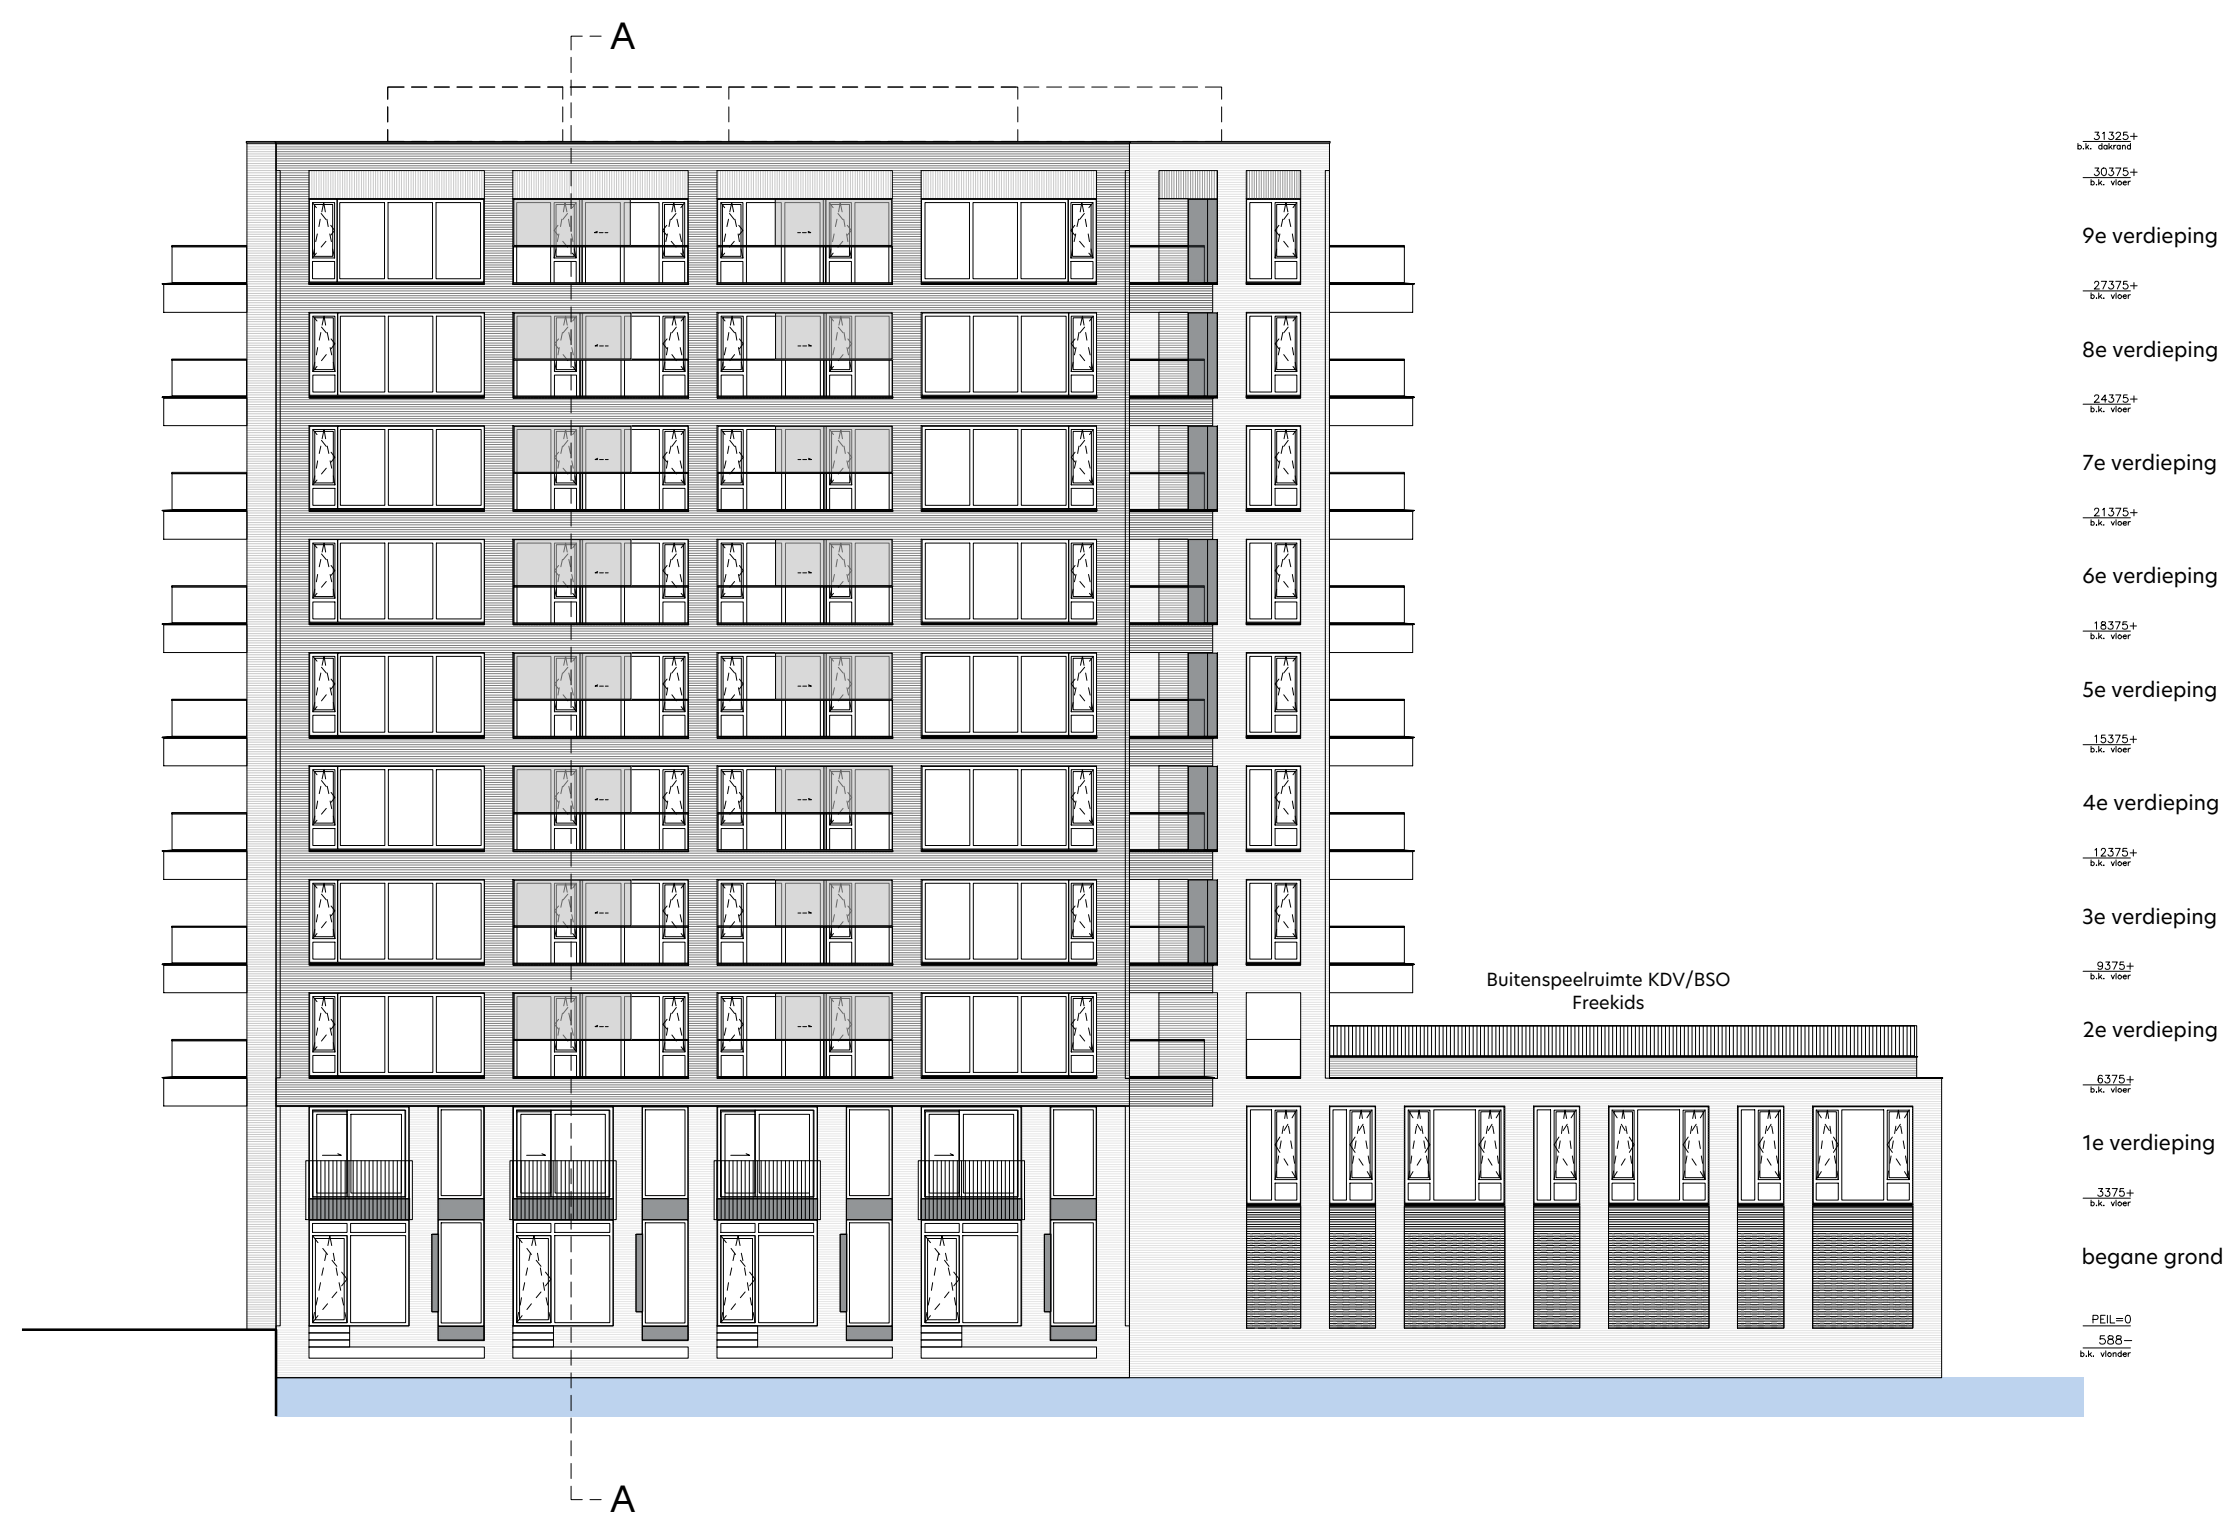


gevelaanzicht Noord-West  
1:200




gevelaanzicht Zuid-West  
1:200




gevelaanzicht Zuid-Oost  
1:200

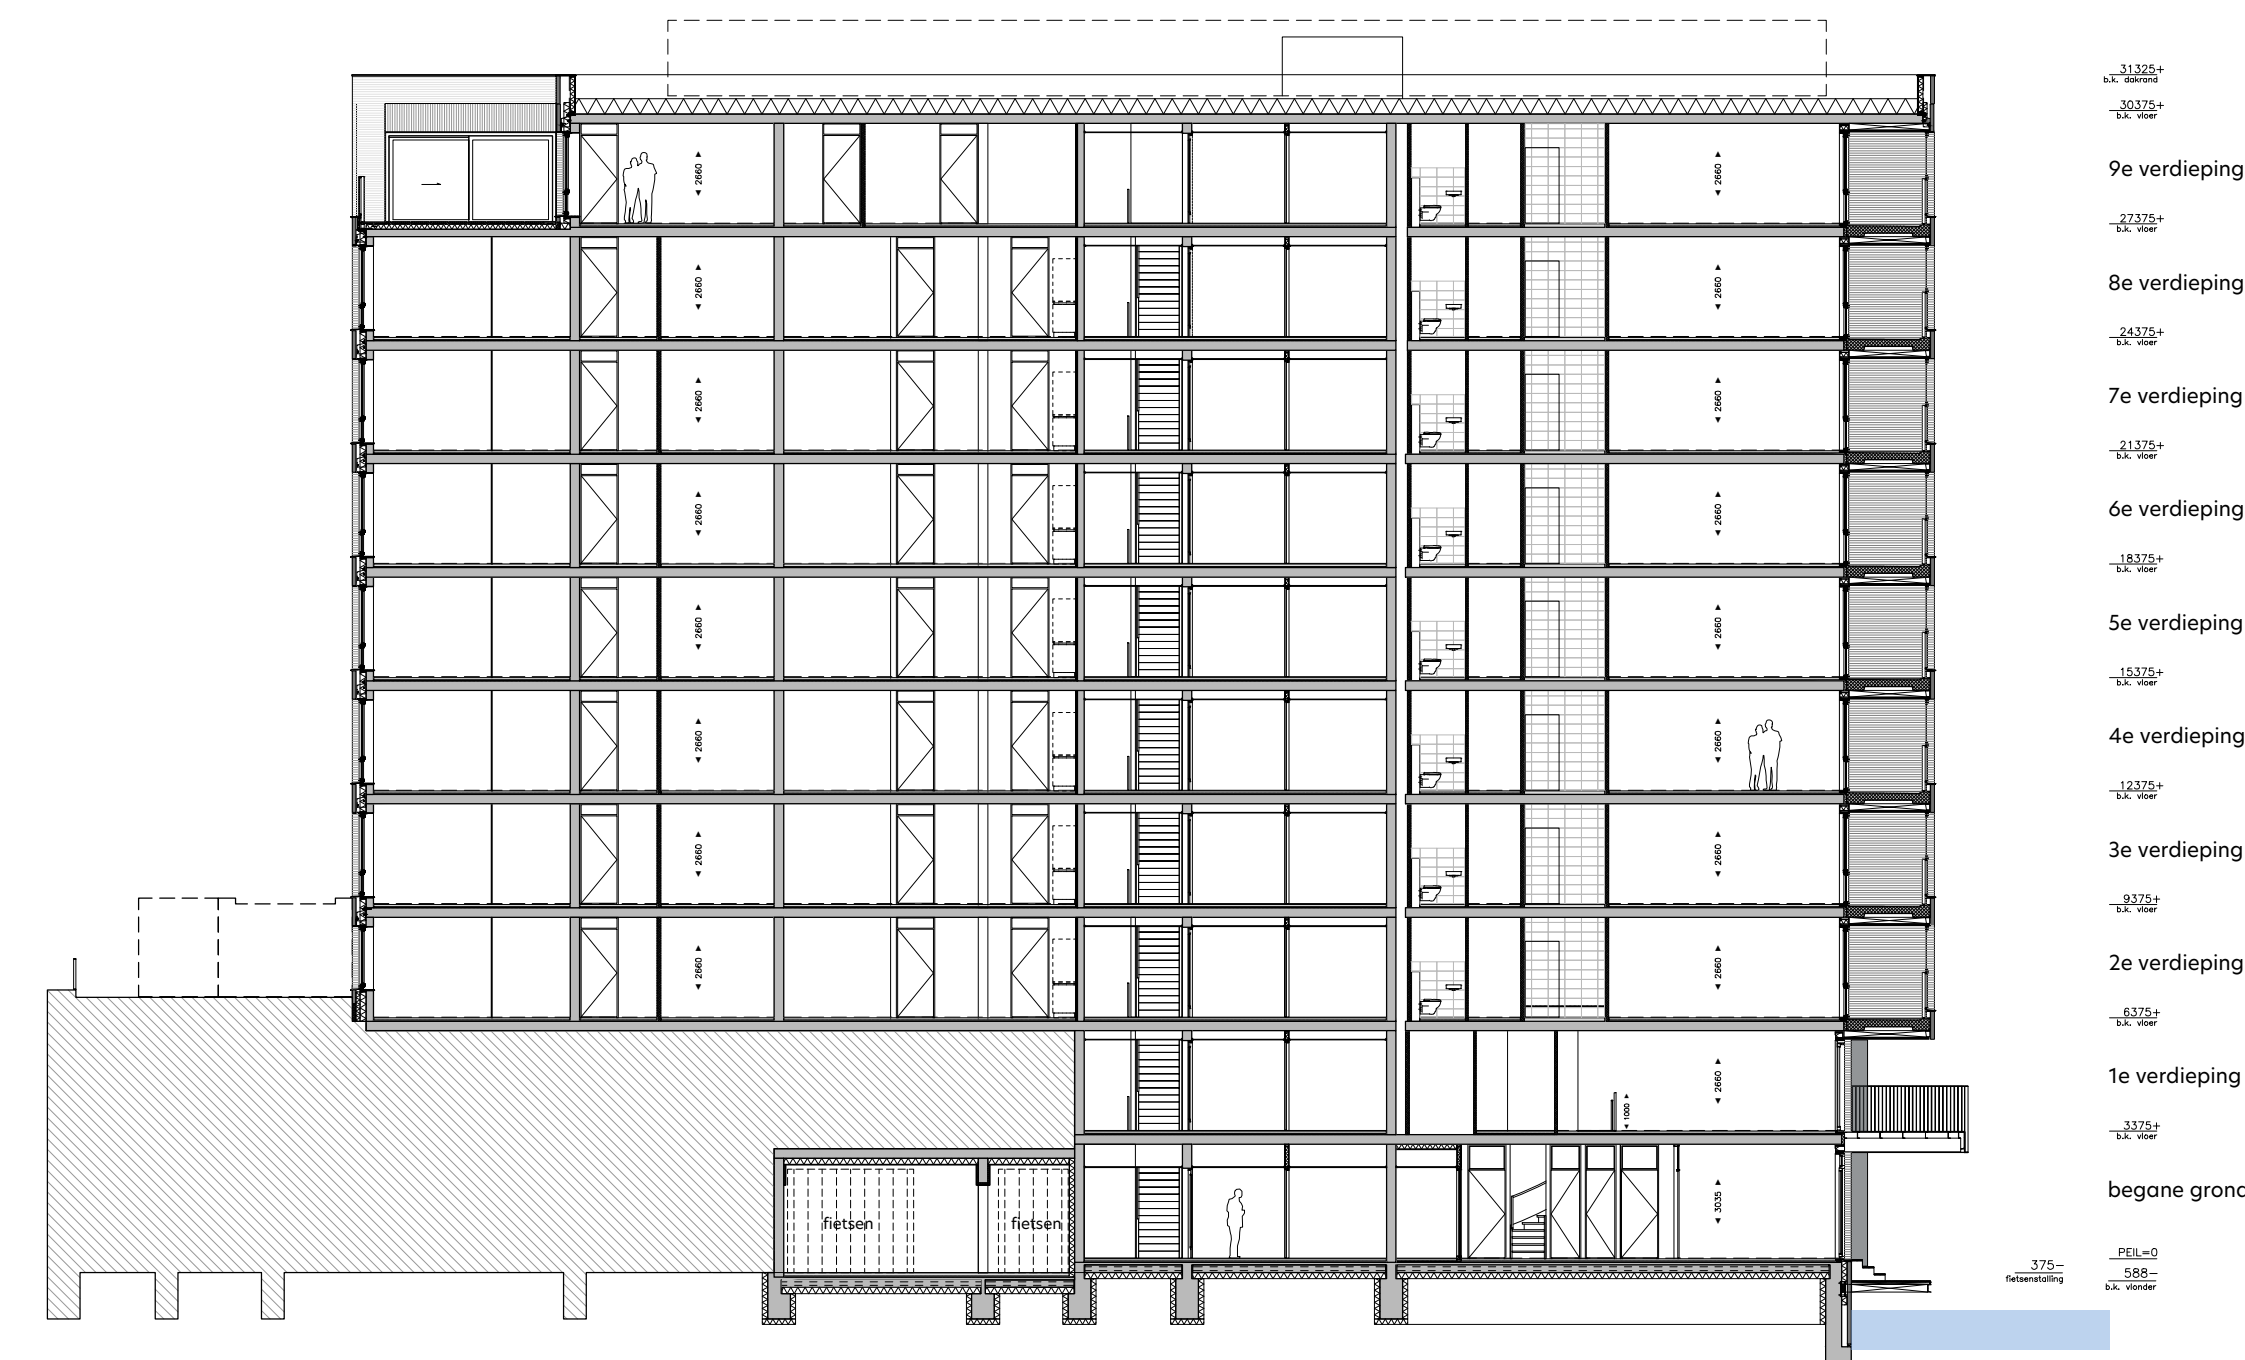


doorsnede A-A  
1:200

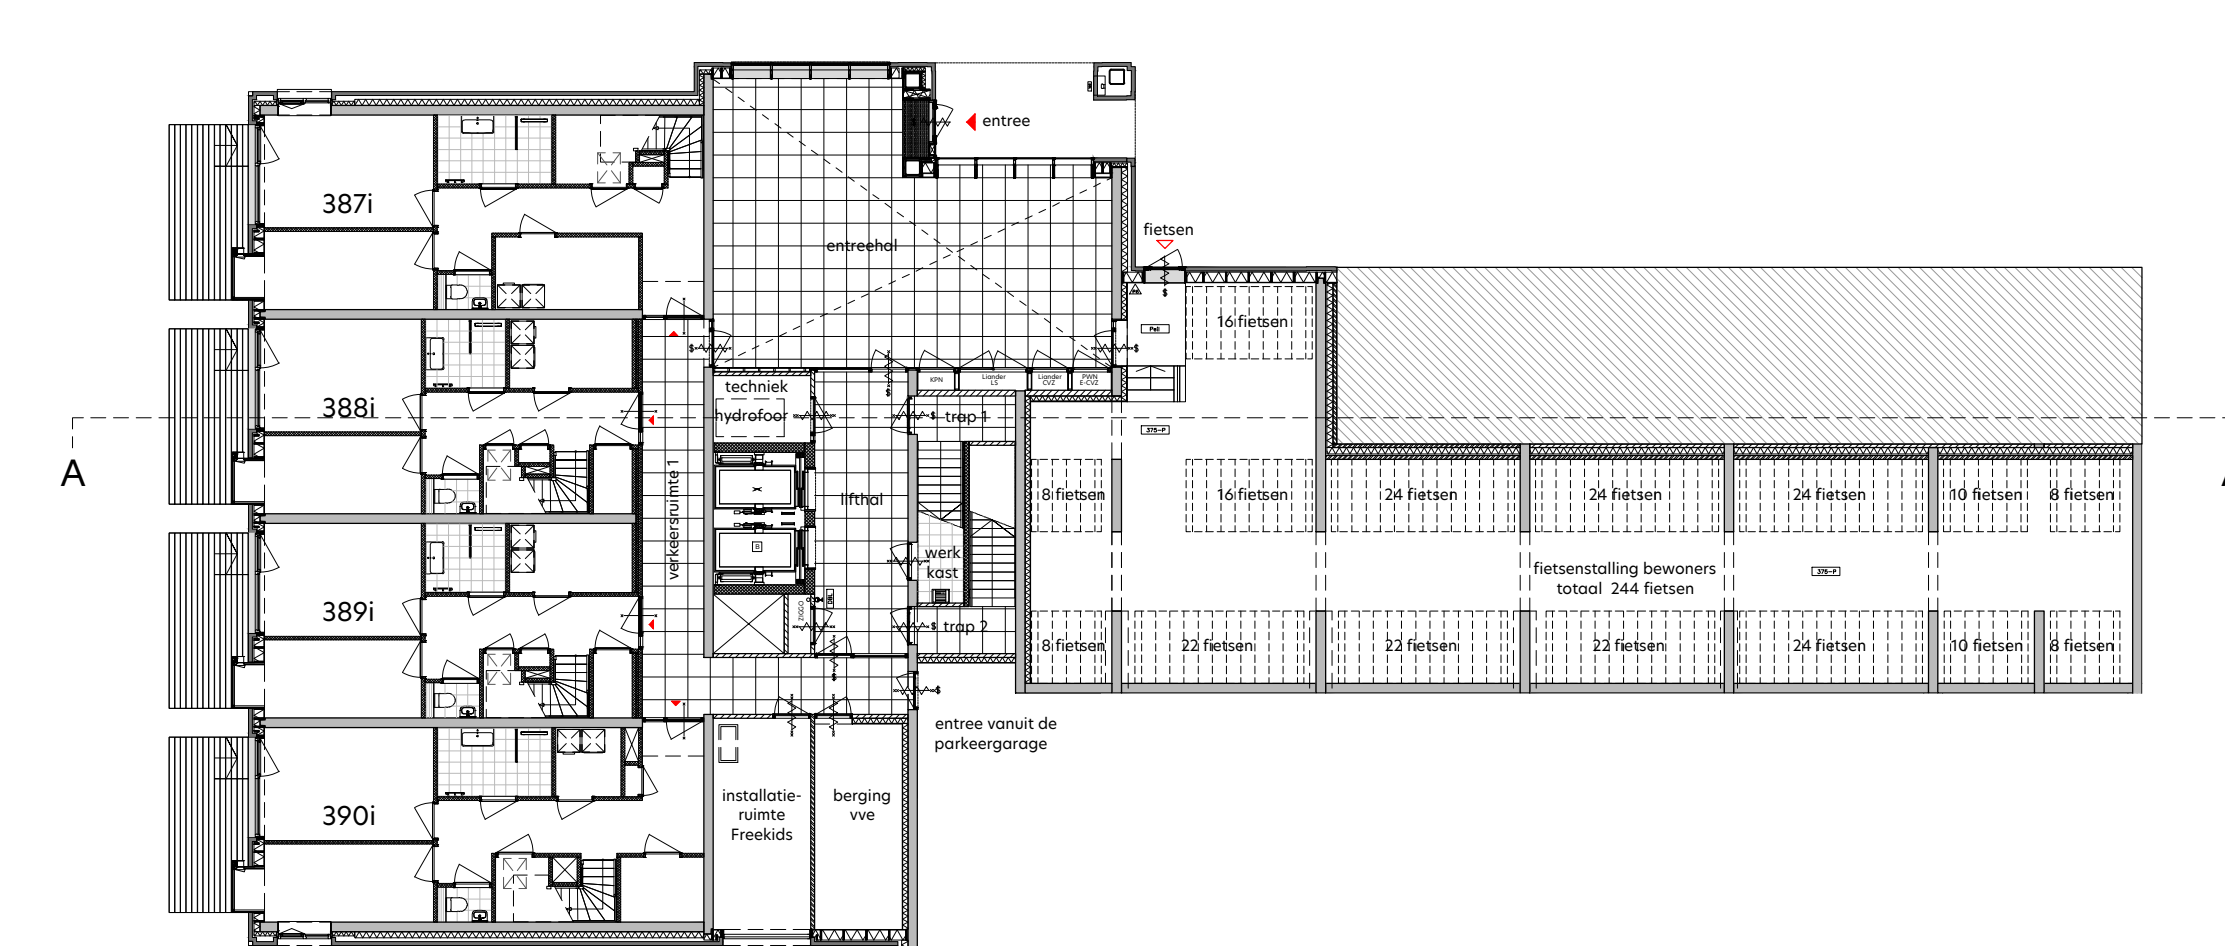

overzicht begane grond  
1:200

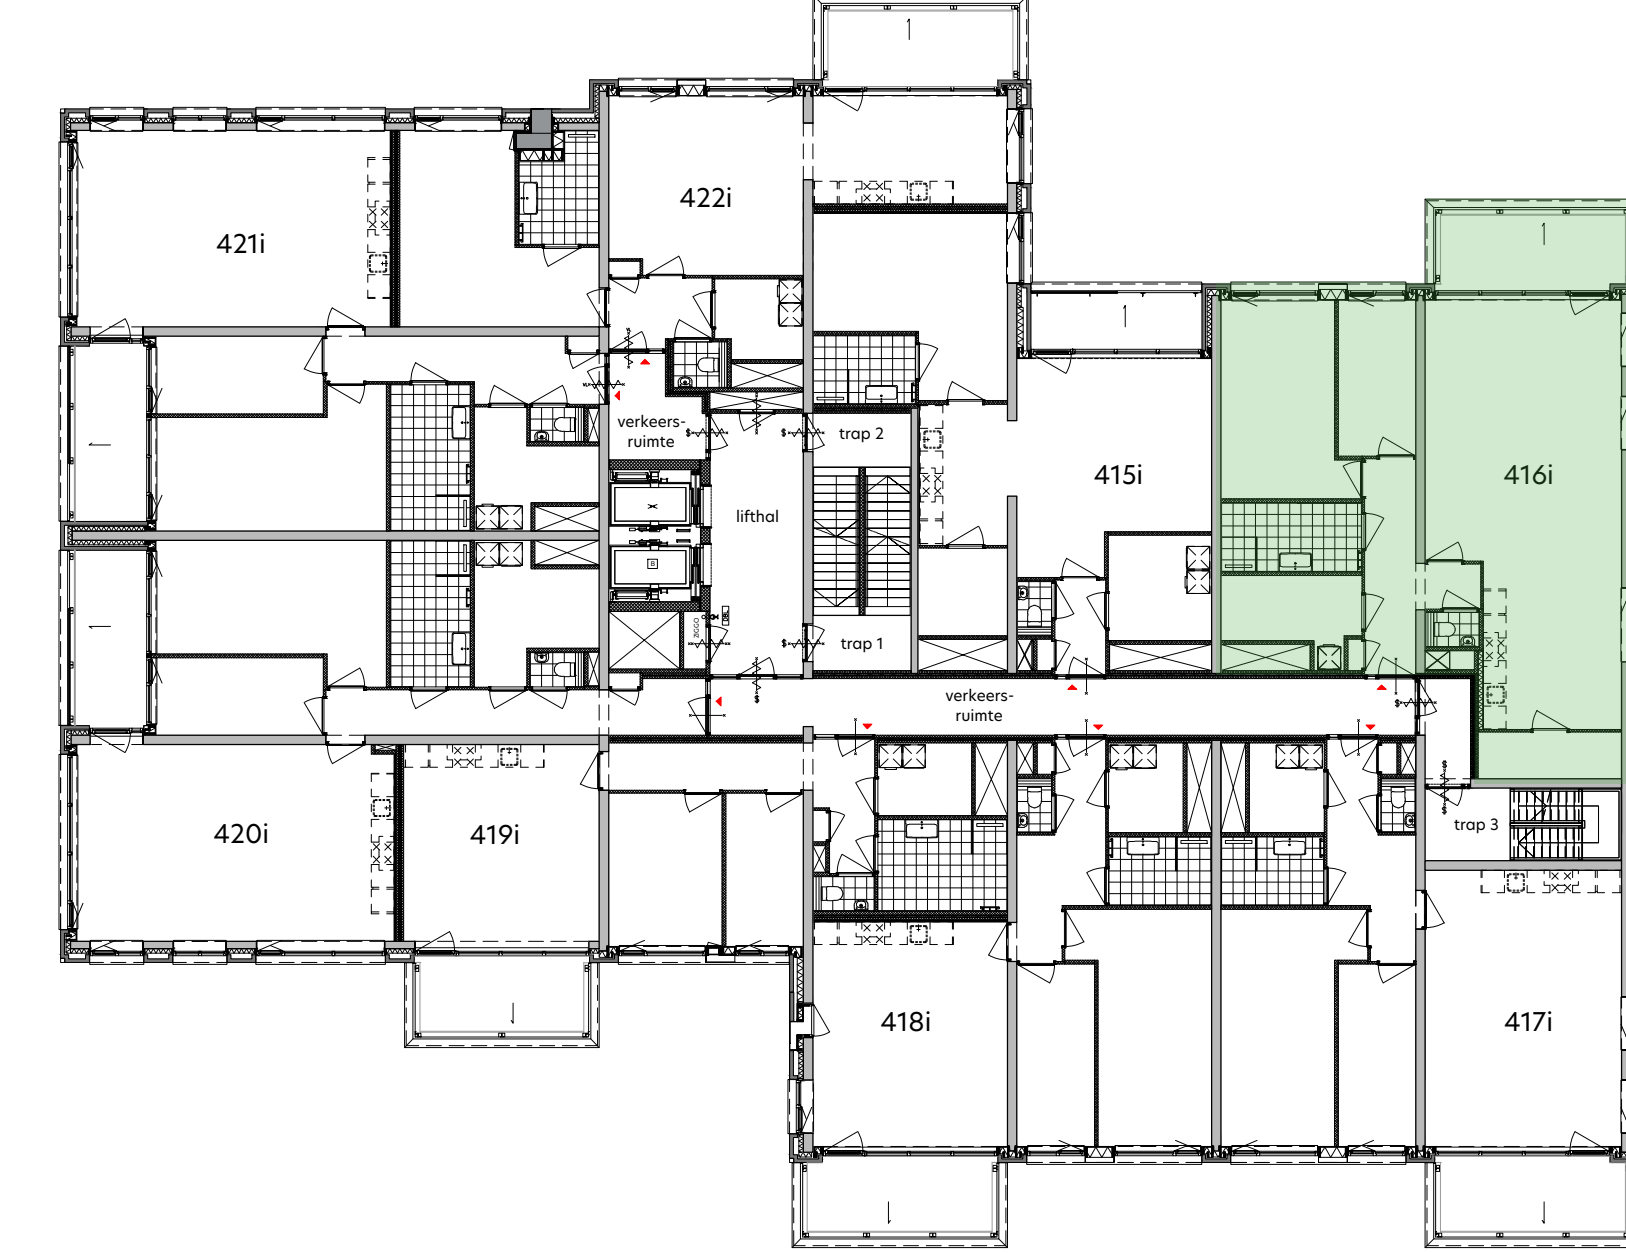

plattegrond vijfde verdieping  
1:200

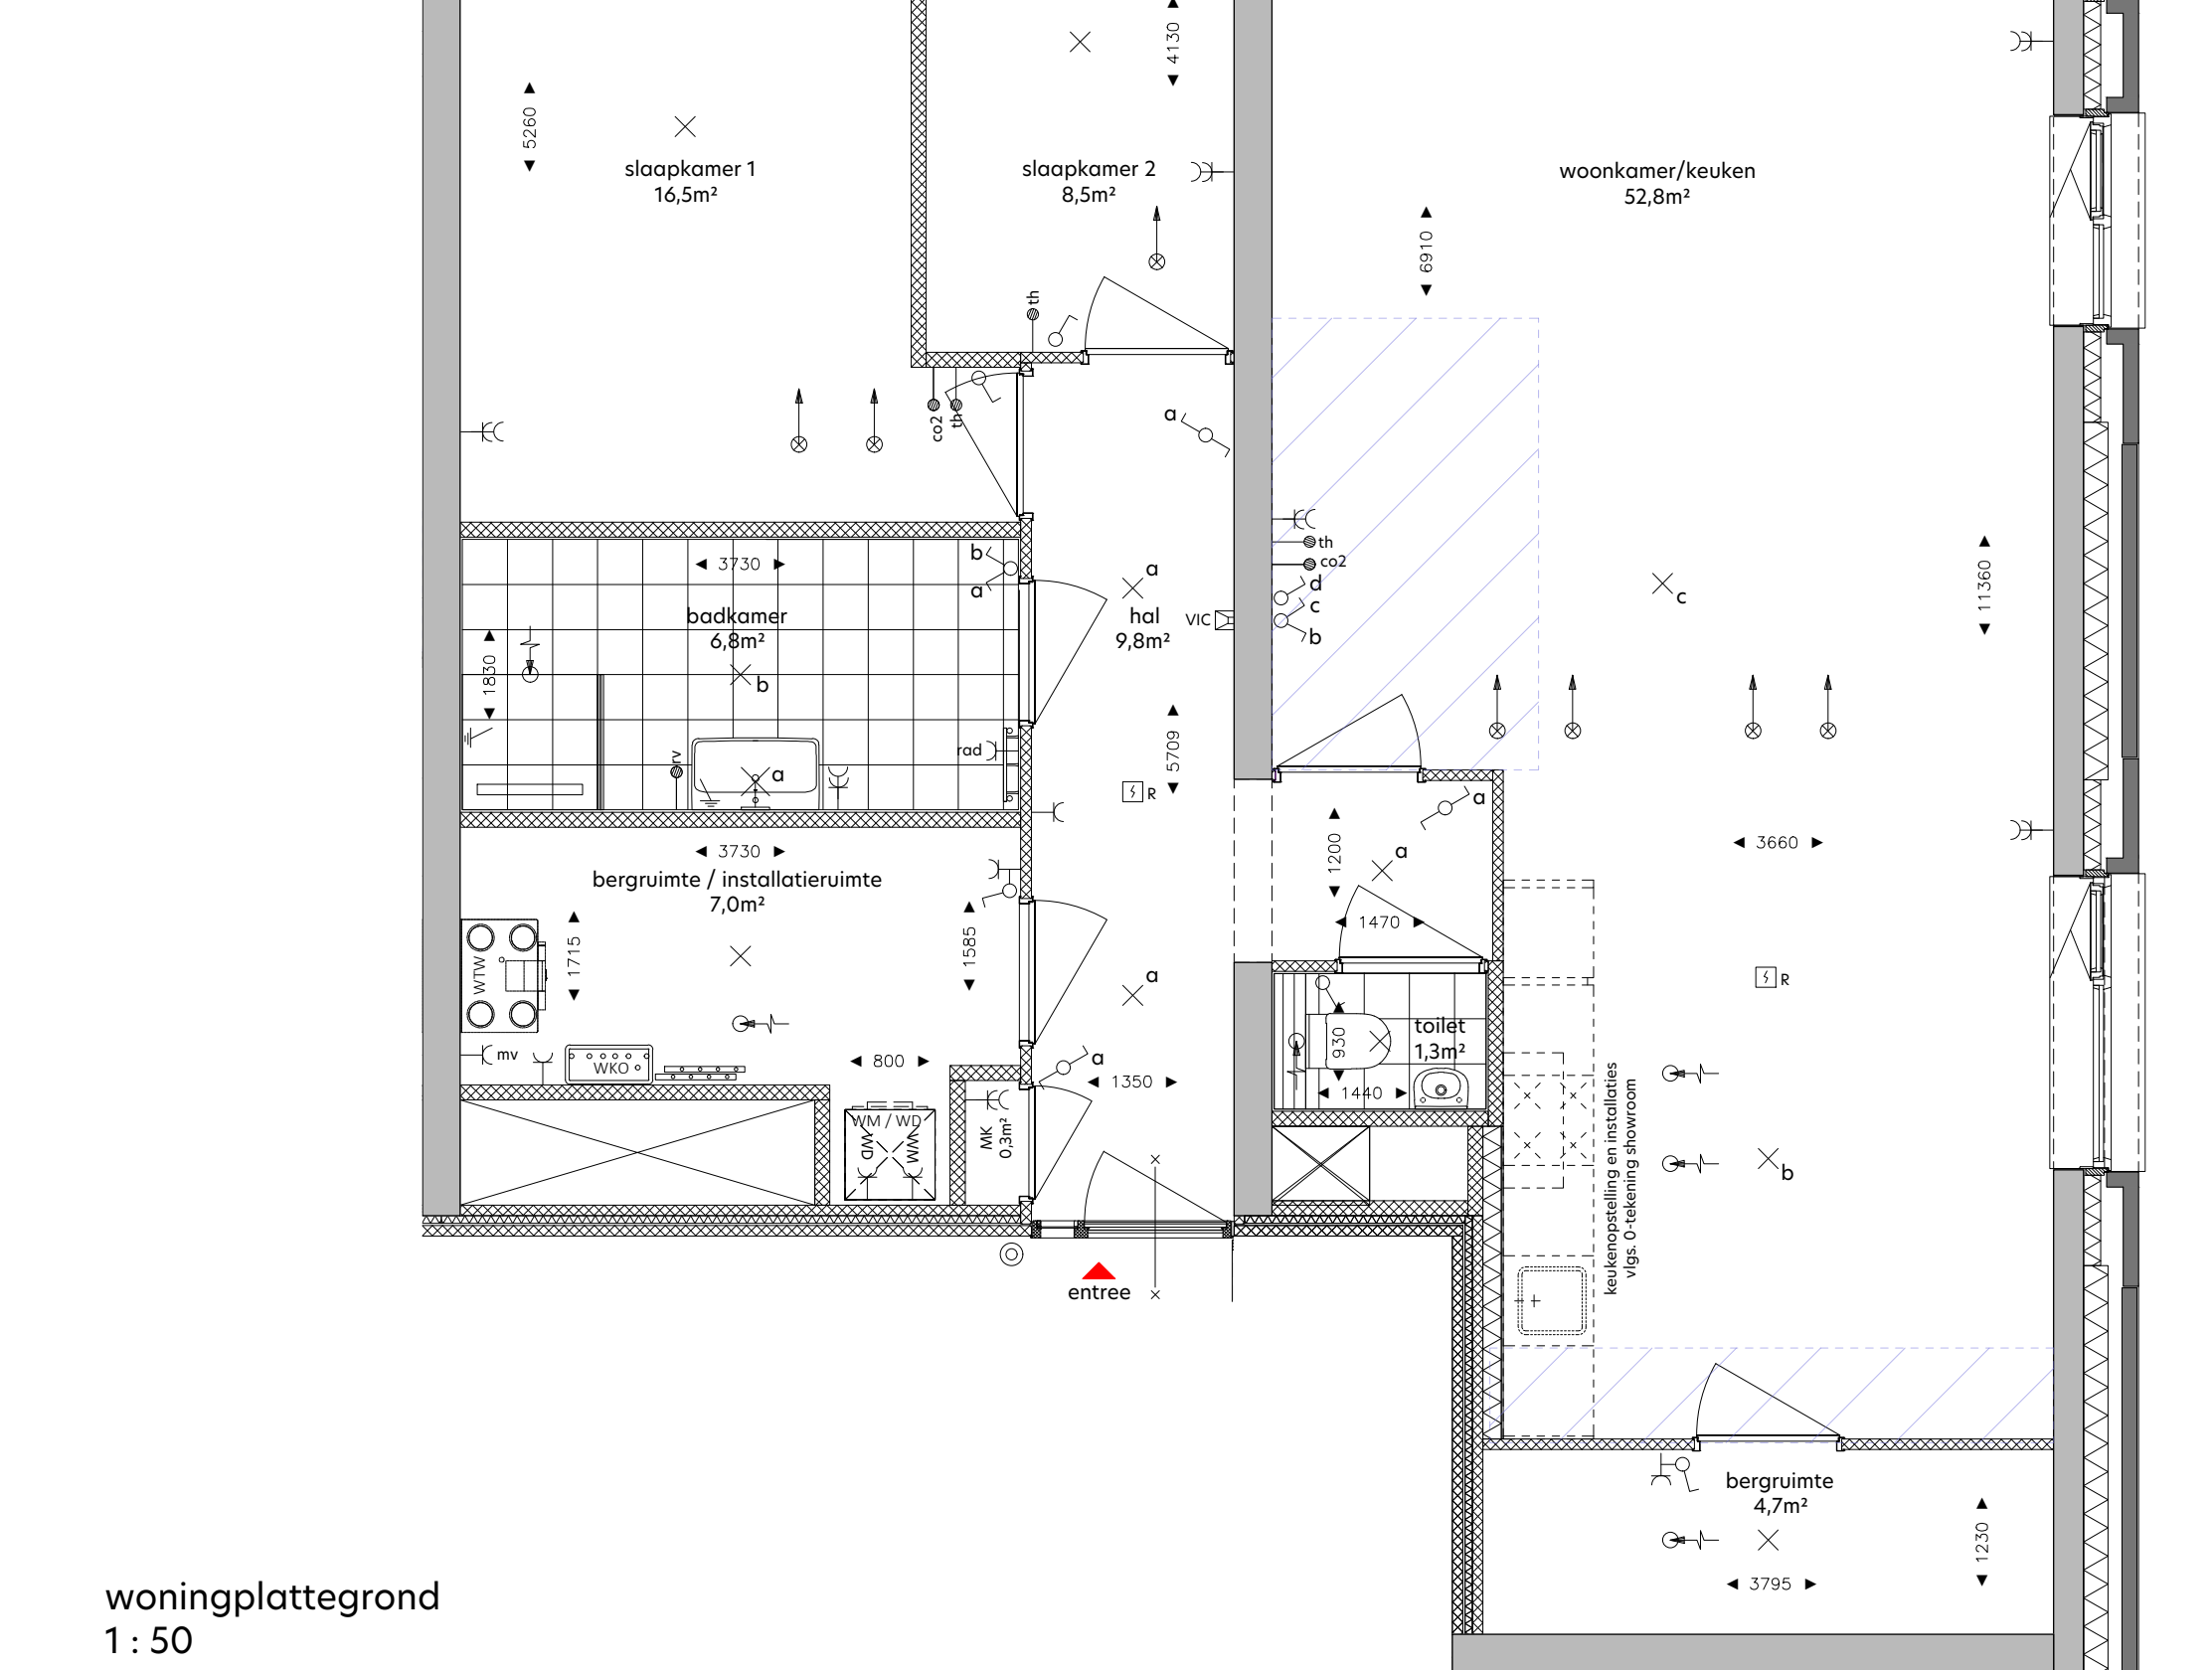

woningplattegrond  
1:50

**RENVOOI**

de krijtstreepmethode t.b.v. de verblissingsruimte conform het bouwbesluit 2012

metalwerk, isolatie

beton in het-werk-gestort

prefab beton

gasbeton

kalkzandsteen, vellingkantblokken

kalkzandsteen, lijmblokken

voorzetswand, Metal Stud

isolatie

houtskraakbouwelement

entree woning

neven entree woning

kruipruimte

zelfsluitende deur

brandwerende deur 30min.

zelfsluitende brandwerende deur 30min.

brandwerende deur 30min

zelfsluitende brandwerende deur 60min.

zelfsluitende brandwerende deur 20min.

voorzetsinrichting - rookmelder/brandmeld gestuurd

deurdranger met vrijloopfunctie - rookmelder gestuurd

deur te openen zonder sleutel vanaf de aangegeven zijde

droge blussleiding

brandlanghospel

disagregaat - 6 liter schuim/kg poeder

vluchoopgevoel

slow-whoop

ruimte v.v. noodverlichting

brandweerlift conform NEN-EN 81-72

**SYMBOL**

**VERKLARING**

Werkuitbouwkundige installatie

verdelers vloerverwarming

opstelplaats wasmachine

opstelplaats wasdroger

WTW unit

afvoer WKO

WTW afvoer

WTW inloos

Elektronische installatie

enkeelpolige schakelaar

enkeelpolige schakelaar - toilet

serieschakelaar

wisselschakelaar

combi schakelaar/wandcontactdoos 1v+ra

wandcontactdoos 1v+ra

wandcontactdoos 2v+ra

wandcontactdoos 1v+ra t.b.v. wasmachine

wandcontactdoos 1v+ra t.b.v. wasdroger

in plafond

centraal aardpunt

wandlichtpunt buitenverlichting

wandlichtpunt buitenverlichting - incl. armatuur

plafondlichtpunt buitenverlichting

plafondlichtpunt buitenverlichting - incl. armatuur

Zwakstroom & beveiligings installatie

aansluitpunt bedraad t.b.v. CAI

aansluitpunt bedraad UTP CAI (4 t.b.v. data RJ45 wcd)

aansluitpunt los voorzien van afdekplaat

beldrukker

rookmelder (gekoppeld)

video-intercom toetsel

Elektra voorzieningen t.b.v. van W-installatie

col. detector t.b.v. sluiting WTW

aansluitpunt t.b.v. thermostaat

aansluitpunt t.b.v. vocht sensor (badkamer)

wandcontactdoos 1v+ra t.b.v. mechanische ventilatie

wandcontactdoos 1v+ra t.b.v. badkamer radiator

**HOOGTE**

1050

1350

1050

1050

1050

300

1050

1850

1050

1050

in plafond

700

1800

1800

300

300

300

1050

in plafond

1500

1275

1500

1500

n.l.b.

600

**DISCLAIMER**

Deze tekening is nauwkeurig en met zorg samengesteld, maar blijft een momentopname tijdens het dynamische proces van ontwikkelen en bouwen. Hierdoor zijn wijzigingen voorbehouden. Voorbehouden hebben onder meer betrekking op:

- wijzigingen voortvloeiend uit de eisen van de overheid en/of marktbedrijven;
- wijzigingen van constructies;
- het verloop van kabels, leidingen en posities van schachten;
- de plaats van en het aantal lichtpunten, schakelaars, wandcontactdozen; ventilatievoorzieningen;
- en overige installatieonderdelen;
- het kleur- en materiaalgebruik;
- de definitieve invulling van de woonomgeving;
- de definitieve posities t.b.v. het krijtstrepen t.g.v. de daglichtberekening.

De maten in de tekening zijn 'circa' maten. Hieraan kunnen geen rechten worden ontleend.

**onderwerp:** De Ruyter

**formaat:** A1 +

**datum:** 12.05.2022

**tekeningsnummer:** I-5-416

**bouwnummer:** 416i

**school:** 1:50 / 1:200

**gewijzigd:** 25.01.2023

**fase:** Verkoop

**status:** DEFINITIEF

**ZAAANSE HELDEN**

is een ontwikkeling van

**IMPACT**

**STEBRU**