gevelaanzicht Noord-Oost
1 : 200

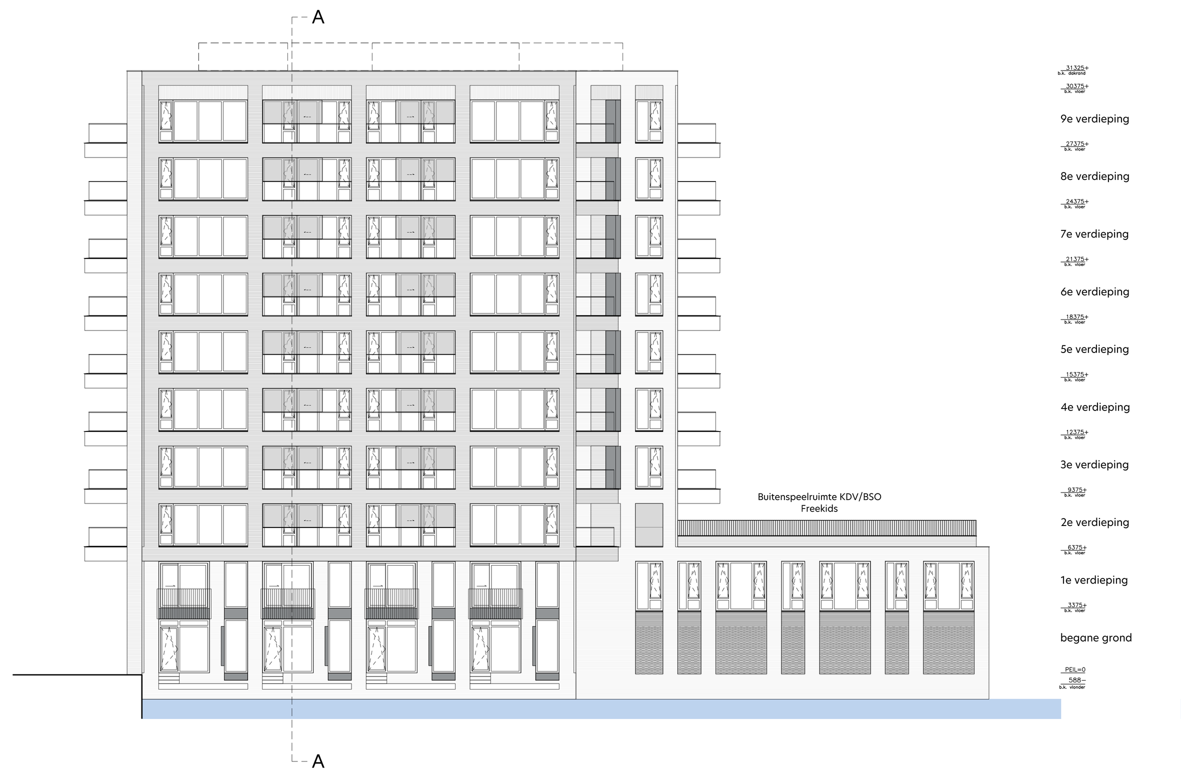

gevelaanzicht Noord-West
1 : 200

gevelaanzicht Zuid-West
1 : 200

gevelaanzicht Zuid-Oost
1 : 200

de krijtstreepmethode t.b.v. de verblijfsruimte conform het bouwbesluit 2012
metselwerk, baksteen
beton in-het-werk-gestort
prefabbeton
gasbeton
kalkzandsteen, vellingkantblokken
kalkzandsteen, lijmblokken
voorzetwand, Metal Stud
isolatie
houtskeletbouwelement
entree woning
neven entree woning
kruipluik
zelfsluitende deur
brandwerende deur 30min.
zelfsluitende brandwerende deur 30min.
brandwerende deur 30min.
zelfsluitende brandwerende deur 60min.
zelfsluitende brandwerende deur 20min.
EM vastzetinrichting - rookmelder/brandmeld gestuurd
VL deurdranger met vrijloopfunctie - rookmelder gestuurd
deur te openen zonder sleutel vanaf de aangegeven zijde
DBL droge blusleiding
brandslanghaspel
P6 draagbaar blustoestel - 6 liter schuim/6kg poeder
vluchtwegaanduiding
slow-whoop
ruimte v.v. noodverlichting
B brandweerlift conform NEN-EN 81-72

RENVOOI

SYMBOOL	VERKLARING	HOOGTE
	Werktuigbouwkundige installatie	
	verdeler vloerverwarming	
WM	opstelplaats wasmachine	
WD	opstelplaats wasdroger	
WTW	WTW unit	
WKO	afleverset WKO	
	WTW afzuig	
	WTW inblaas	
	Elektrotechnische installatie	
	enkelpolige schakelaar	1050
	enkelpolige schakelaar - toilet	1350
	serieschakelaar	1050
	wisselschakelaar	1050
	combi schakelaar/wandcontactdoos 1v+ra	1050
	wandcontactdoos 1v+ra	1050
	wandcontactdoos 2v+ra	300
	wandlichtpunt badkamer	1850
WM	wandcontactdoos 1v+ra tbv wasmachine	1050
WD	wandcontactdoos 1v+ra tbv wasdroger	1050
	plafondlichtpunt	in plafond
	centraal aardpunt	700
	wandlichtpunt buitenverlichting	1800
	wandlichtpunt buitenverlichting - incl. armatuur	1800
	plafondlichtpunt buitenverlichting	
	plafondlichtpunt buitenverlichting - incl. armatuur	
	Zwakstroom & beveiligings installatie	
CAI	aansluitpunt bedraad tbv CAI	300
UTP	aansluitpunt bedraad UTP CAT6 tbv data RJ45 wcd	300
	aansluitpunt loos voorzien van afdekplaat	300
	beldrukker	1050
R	rookmelder (gekoppeld)	in plafond
VIC	video-intercom toestel	1500
	Elektra voorzieningen t.b.v. van W-installatie	
co2	co2 detector tbv sturing WTW	1275
th	aansluitpunt tbv thermostaat	1500
rv	aansluitpunt tbv vocht sensor (badkamer)	1500
mv	wandcontactdoos 1v+ra tbv mechanische ventilatie	n.t.b.
rad	wandcontactdoos 1v+ra tbv badkamer radiator	600

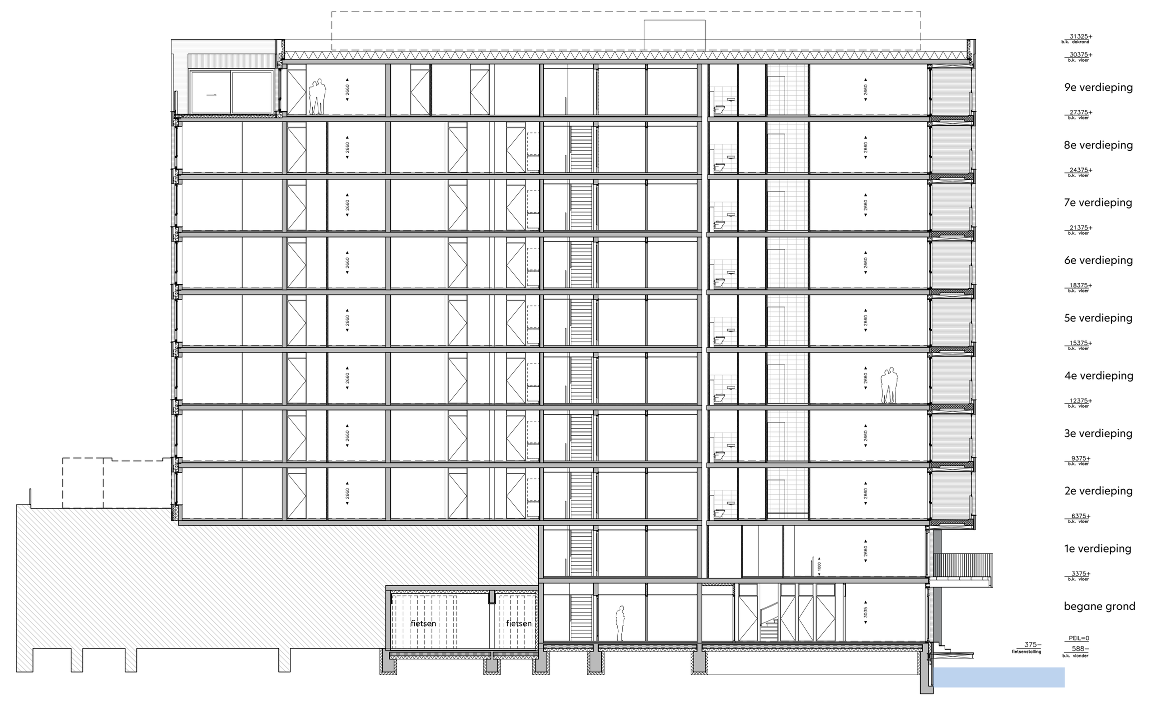

doorsnede A-A
1 : 200

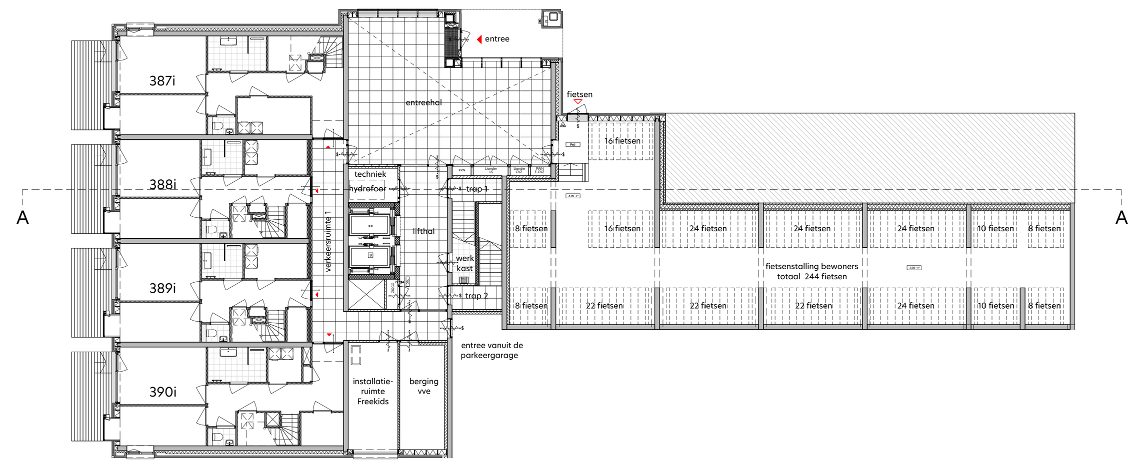

overzicht begane grond
1 : 200

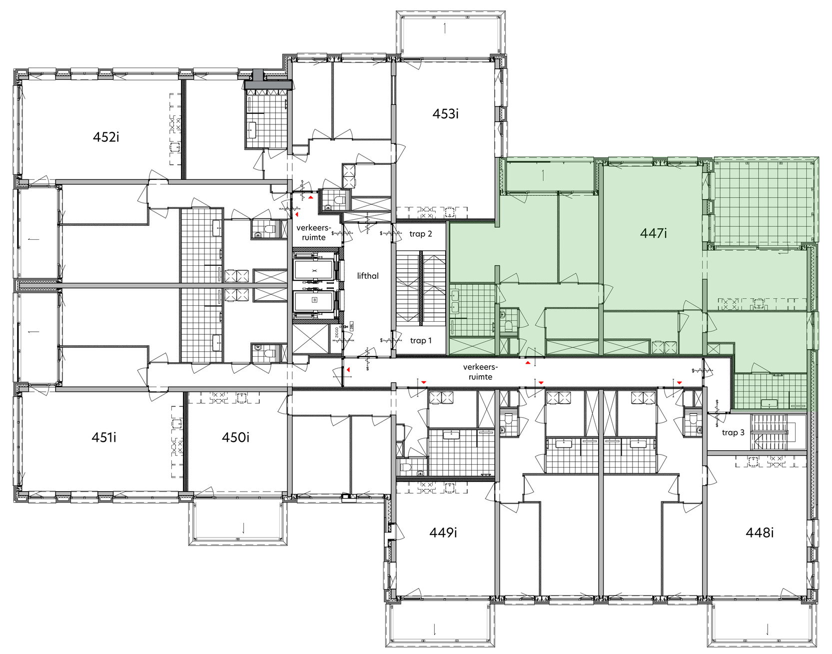

plattegrond negende verdieping
1 : 200

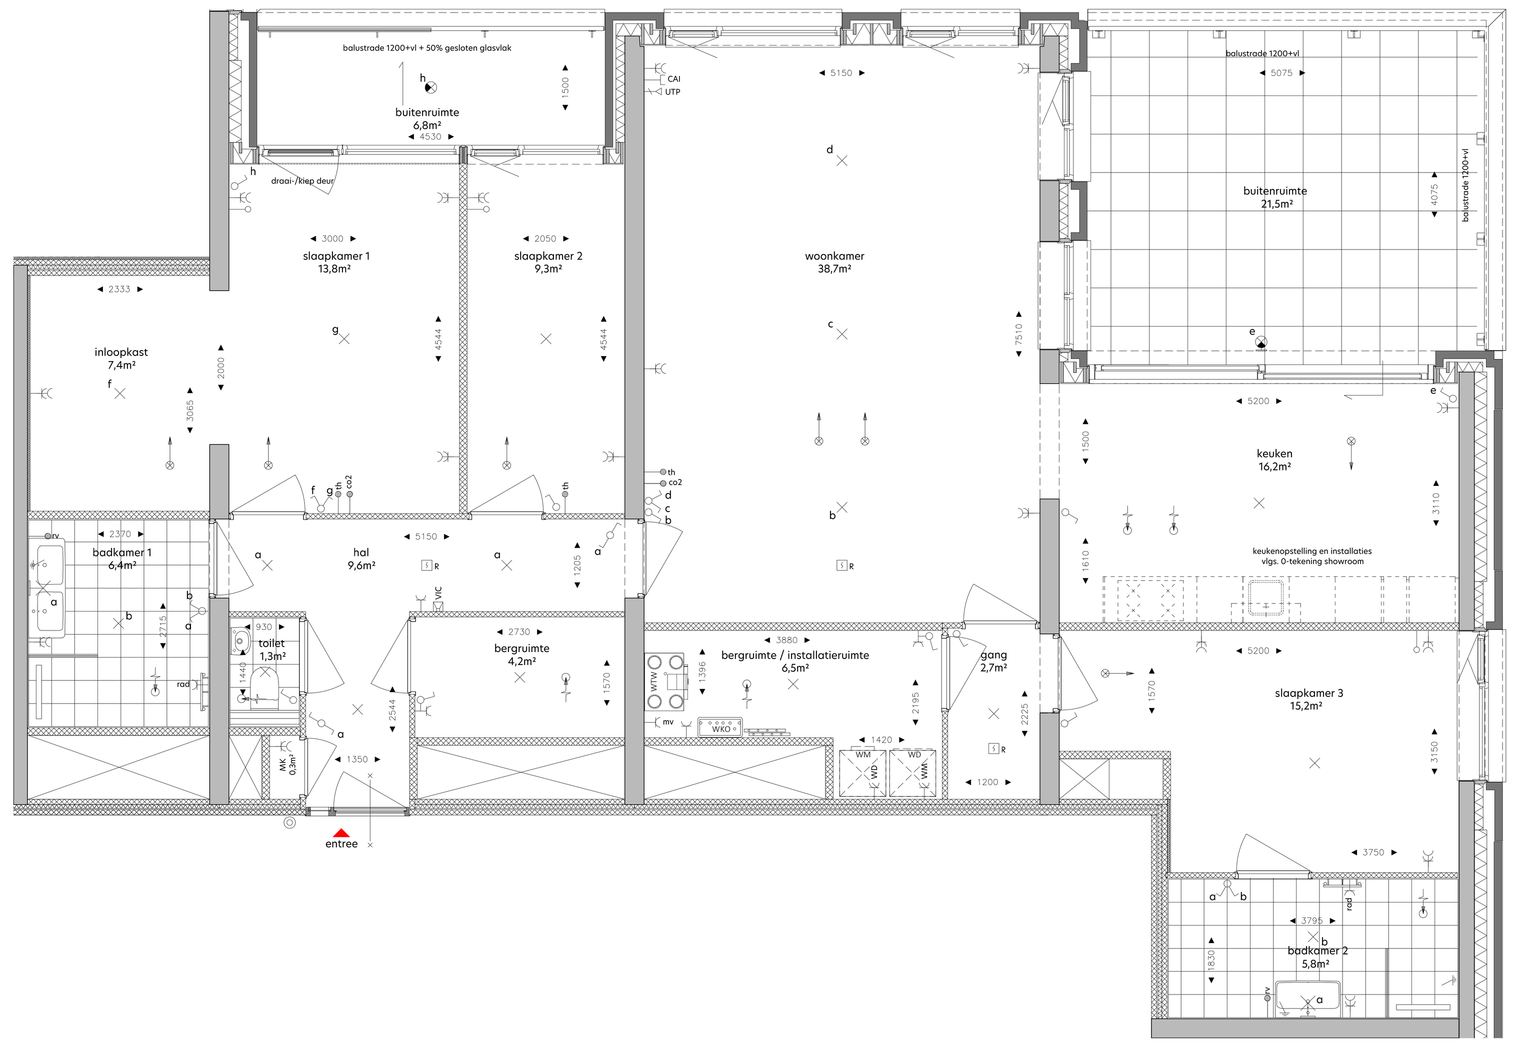

woningplattegrond
1 : 50

DISCLAIMER:

Deze tekening is nauwkeurig en met zorg samengesteld,
maar blijft een momentopname tijdens het dynamische proces van ontwikkelen en bouwen.
Hierdoor zijn wijzigingen voorbehouden. Voorbehouden hebben onder meer betrekking op:
- wijzigingen voortvloeiend uit de eisen van de overheid en/of nutsbedrijven;
- wijzigingen van constructies;
- het verloop van kanalen, leidingen en posities van schachten;
- de plaats van en het aantal lichtpunten, schakelaars, wandcontactdozen; ventilatievoorzieningen en overige installatieonderdelen;
- het kleur- en materiaalgebruik;
- de definitieve invulling van de woonomgeving.

De maten in de tekening zijn 'circa' maten. Hieraan kunnen geen rechten worden ontleend.

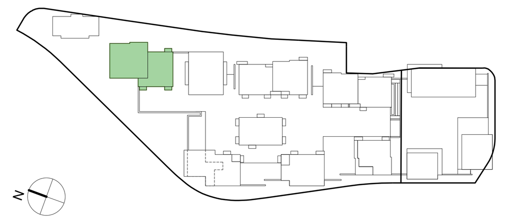

onderwerp: De Ruyter
bouwnummer: 447i
fase: Verkoop
formaat: A0 +
schaal: 1:50 / 1:200
status: DEFINITIEF
datum: 12.05.2022
gewijzigd: -

tekeningnummer: I-9-447

ZAANSE HELDEN is een ontwikkeling van IMPACT VASTGOED STEBRU