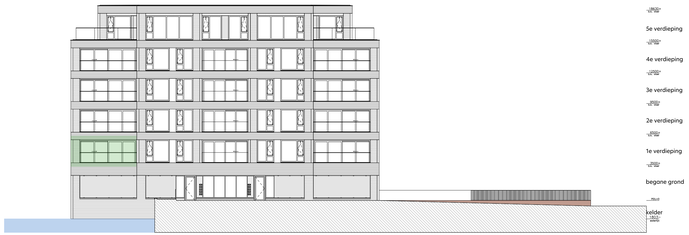

gevelaanzicht Zuid-West
1 : 200

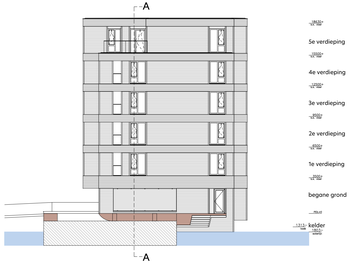

gevelaanzicht Zuid-Oost
1 : 200

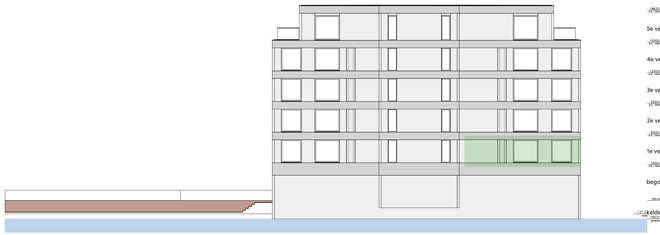

gevelaanzicht Noord-Oost
1 : 200

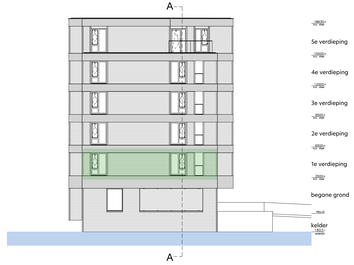

gevelaanzicht Noord-West
1 : 200

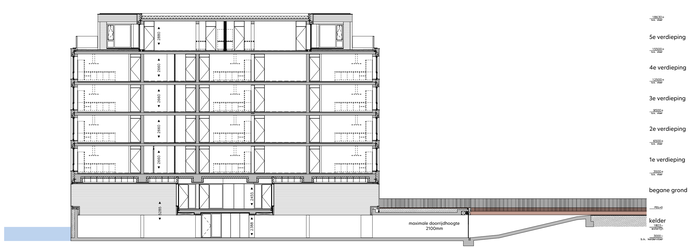

doorsnede A-A
1 : 200

overzicht eerste verdieping
1 : 200

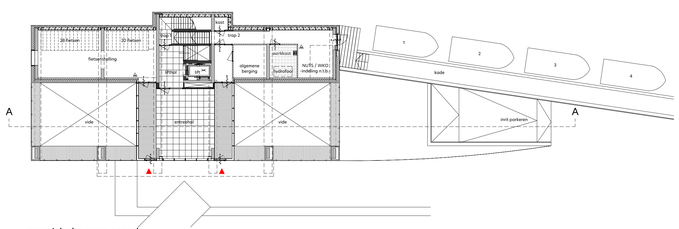

overzicht begane grond
1 : 200

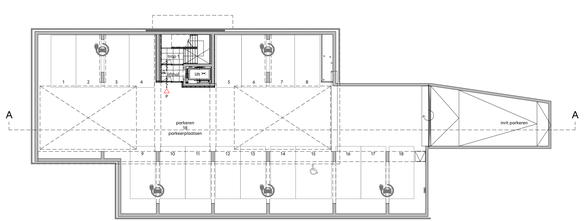

overzicht kelder
1 : 200

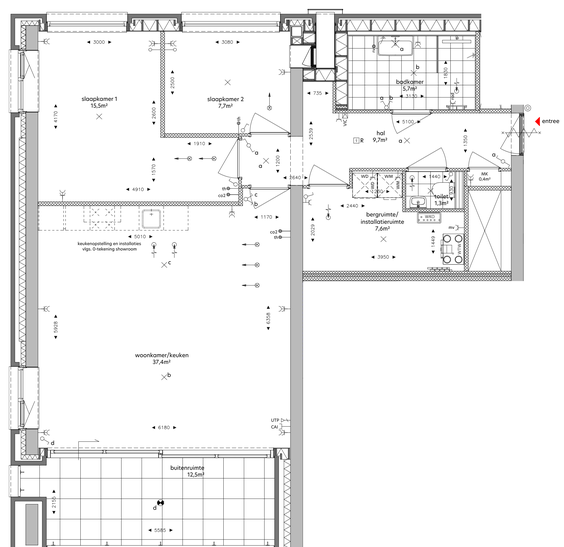

plattegrond
1 : 50

RENVOOI

- de knijstreepmethode t.b.v. de verblijfsruimte conform het bouwbesluit 2012
- metselwerk, baksteen
- beton in-het-werk-gestort
- prefabbeton
- gasbeton
- kalkzandsteen, vellingkantblokken
- kalkzandsteen, lijmblokken
- voorzetwand, Metal Stud
- isolatie
- houtskeletbouwelement
- entree woning
- neven entree woning
- kruipluik
- zelfsluitende deur
- brandwerende deur 30min.
- zelfsluitende brandwerende deur 30min.
- brandwerende deur 30min.
- zelfsluitende brandwerende deur 60min.
- zelfsluitende brandwerende deur 30min.
- vaststelinrichting - rookmelder/brandmeld gestuurd
- deurdranger met vrijloopfunctie - rookmelder gestuurd
- deur te openen zonder sleutel vanaf de aangegeven zijde
- droge blusleiding
- brandslanghaspel
- draagbaar blustoestel - 6 liter schuim/zág poeder
- vluchtwegaanduiding
- slow-whoop
- ruimte v.v. noodverlichting
- brandweerlift conform NEN-EN 81-72

SYMBOOL	VERKLARING	HOOGTE
	Werktuigbouwkundige installatie	
	verdeler vloerverwarming	
WM	opstelplaats wasmachine	
WD	opstelplaats wasdroger	
WTW	WTW unit	
WKO	afleverset WKO	
	WTW afzuig	
	WTW inblaas	
	Elektrotechnische installatie	
	enkelpolige schakelaar	1050
	enkelpolige schakelaar - toilet	1350
	serieschakelaar	1050
	wisselschakelaar	1050
	combi schakelaar/wandcontactdoos 1v+ra	1050
	wandcontactdoos 1v+ra	1050
	wandcontactdoos 2v+ra	300
	wandlichtpunt badkamer	1850
WM	wandcontactdoos 1v+ra tbv wasmachine	1050
WD	wandcontactdoos 1v+ra tbv wasdroger	1050
	plafondlichtpunt	in plafond
	centraal aardpunt	700
	wandlichtpunt buitenverlichting	1800
	wandlichtpunt buitenverlichting - incl. armatuur	1800
	plafondlichtpunt buitenverlichting	
	plafondlichtpunt buitenverlichting - incl. armatuur	
	Zwakstroom & beveiligings installatie	
CAI	aansluitpunt bedraad tbv CAI	300
UTP	aansluitpunt bedraad UTP CAT.6 tbv data RJ45 wcd	300
O	aansluitpunt loos voorzien van afdekplaat	300
	beldrukker	1050
R	rookmelder (gekoppeld)	in plafond
VC	video-intercom toestel	1500
	Elektra voorzieningen t.b.v. van Wi-installatie	
co2	co2 detector tbv sturing WTW	1275
th	aansluitpunt tbv thermostaat	1500
m	aansluitpunt tbv vocht sensor (badkamer)	1500
mv	wandcontactdoos 1v+ra tbv mechanische ventilatie	n.t.b.
rad	wandcontactdoos 1v+ra tbv badkamer radiator	600

DISCLAIMER:

Deze tekening is nauwkeurig en met zorg samengesteld,
maar blijft een momentopname tijdens het dynamische proces van ontwikkelen en bouwen.
Hierdoor zijn wijzigingen voorbehouden. Voorbehouden hebben onder meer betrekking op:

- wijzigingen voortvloeiend uit de eisen van de overheid en/of nutsbedrijven;
- wijzigingen van constructies;
- het verloop van kanalen, leidingen en posities van schachten;
- de plaats van en het aantal lichtpunten, schakelaars, wandcontactdozen; ventilatievoorzieningen en overige installatieonderdelen;
- het kleur- en materiaalgebruik;
- de definitieve invulling van de woonomgeving.

De maten in de tekening zijn 'circa' maten. Hieraan kunnen geen rechten worden ontleend.

onderwerp:
De Groene Jager

bouwnummer:
454J

fase:
Verkoop

formaat:
A1+

schaal:
1:50 / 1:200

status:
DEFINITIEF

datum:
05.05.2022

gewijzigd:
-

tekeningnummer:
J-1-454

ZAANSE HELDEN is een ontwikkeling van IMPACT VASTGOED STEBRU